RENVOOI DWARSPROFIELEN EN DETAILS

- Grond ontgraven
- Grond aanvullen
- Zand aanvullen
- Menggranulaat 0/31.5 aanvullen
- Zandcementstabilisatie
- -0.% Nieuwe hoogte
- Bestaand maaiveld
- N.A.P.-lijn

DOORSNEDE A-A
SCHAAL 1:50

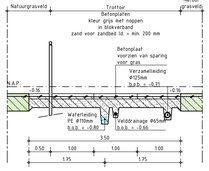

DOORSNEDE B-B
SCHAAL 1:50

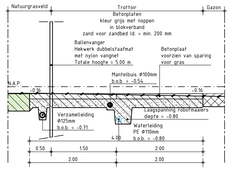

DOORSNEDE C-C
SCHAAL 1:50

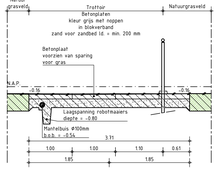

DOORSNEDE D-D
SCHAAL 1:50

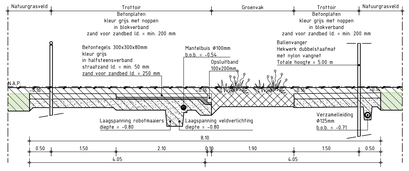

DOORSNEDE E-E
SCHAAL 1:50

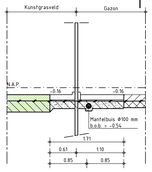

DOORSNEDE F-F
SCHAAL 1:50

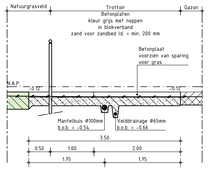

DOORSNEDE G-G
SCHAAL 1:50

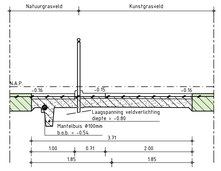

DOORSNEDE H-H
SCHAAL 1:50

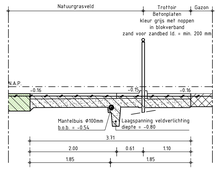

DOORSNEDE M-M
SCHAAL 1:50

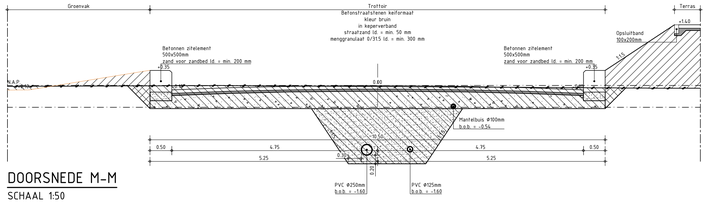

DOORSNEDE N-N
SCHAAL 1:50

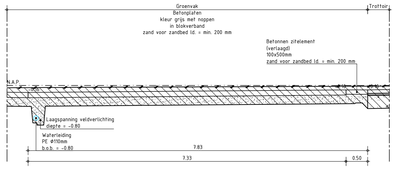

DOORSNEDE O-O
SCHAAL 1:50

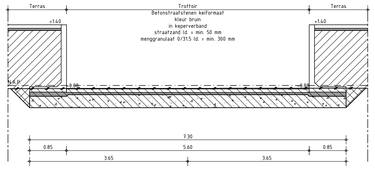

DOORSNEDE P-P
SCHAAL 1:50

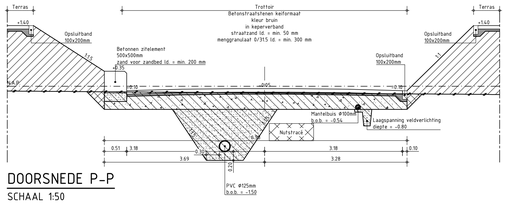

DOORSNEDE Q-Q
SCHAAL 1:50

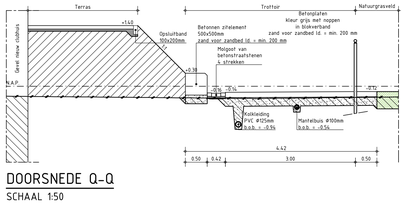

DOORSNEDE R-R
SCHAAL 1:50

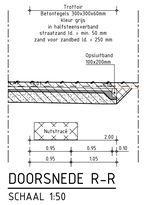

DOORSNEDE S-S
SCHAAL 1:50

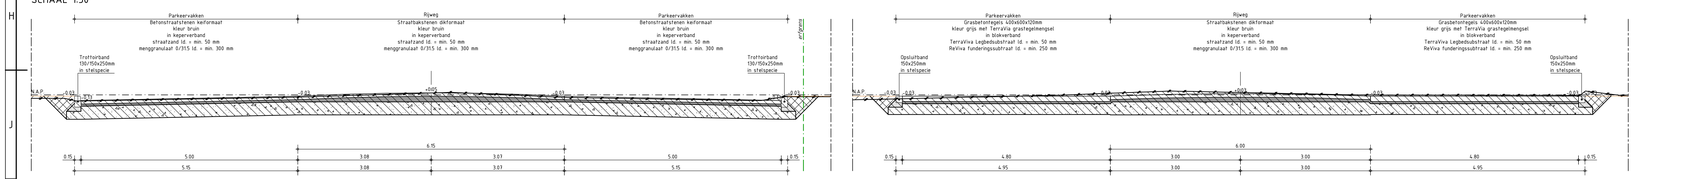

DOORSNEDE T-T
SCHAAL 1:50

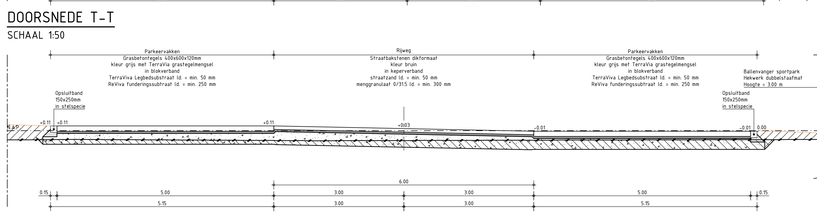

DOORSNEDE U-U
SCHAAL 1:50

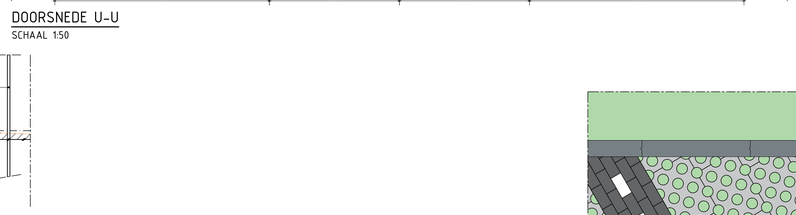

DOORSNEDE W-W
SCHAAL 1:50

DETAIL PARKEERVAKKEN
SCHAAL 1:20

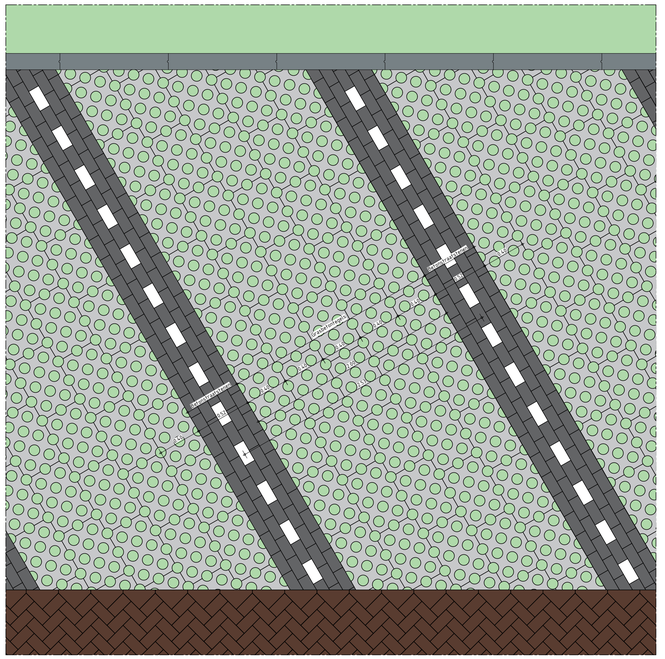

0 0.2 0.4 0.6 0.8 1.0 m
0 0.5 1 1.5 2 2.5 m

23HB0407NSDA-Dwarsprofielen en details
23HB0407INES-Riolering

Maten in meters, tenzij anders vermeld.
Materiaalmaten in mm, tenzij anders vermeld.

Peilmaten in meter t.o.v. N.A.P., tenzij anders vermeld.
Maten niet van tekening meten, geschreven maten aanhouden.

Project:
HERINRICHTING SPORTPARK HOGEDIJK
VV EGMOND TE EGMOND BINNEN

Opdrachtgever:
GEMEENTE BERGEN

Tekeningonderdeel:
DWARSPROFIELEN EN DETAILS

Tekeningnummer:	Datum uitgave:	Contractnummer:
23HB0407-01-NS-019-1	23-04-2026	
Opsteller:	Status:	Formaat:
D. BAKKUM	DEFINITIEF	A0
Projectleider:	Blad: Aantal:	Projectfase: Schaal:
B. VLEUGEL	1 1	DO var.

HB ADVIES
• Comeniusstraat 7, 1817 MS Alkmaar
• Krijn Taconiskade 412, 1087 HW Amsterdam
• 085 472 06 00
• info@hbadvies.nl

Path: I:\P GROOT B.V\HB-23HB0407 OPSTELLEN ONTWERP FUSE EGMONDA - COMPLEX ZEEVOGELS - DOCUMENTEN\05-TEKENINGEN\23HB0407-01-NS-019-1.DWA\RSPROFIELEN EN DETAILS