

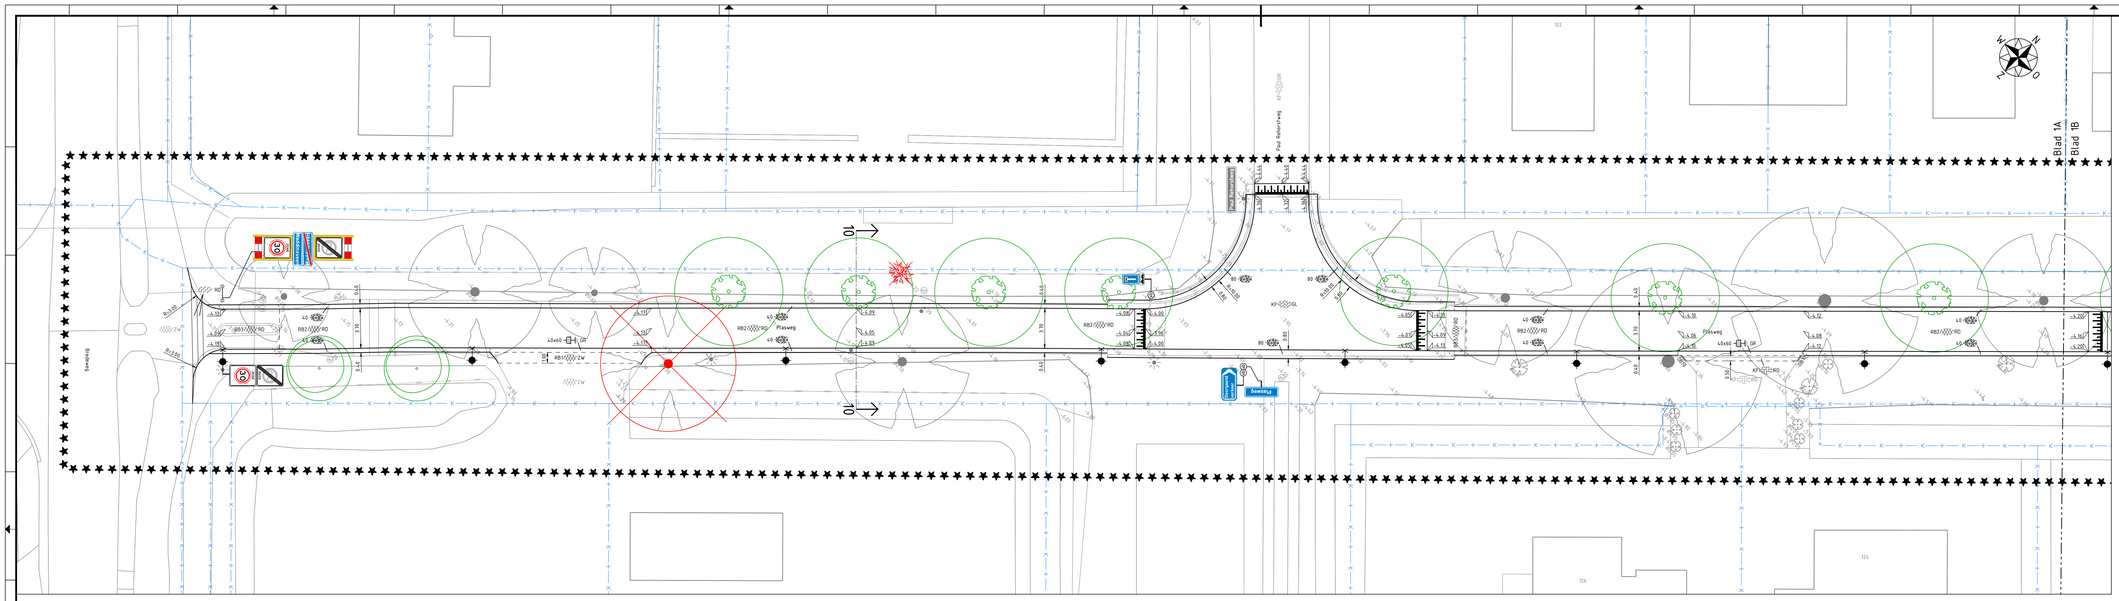


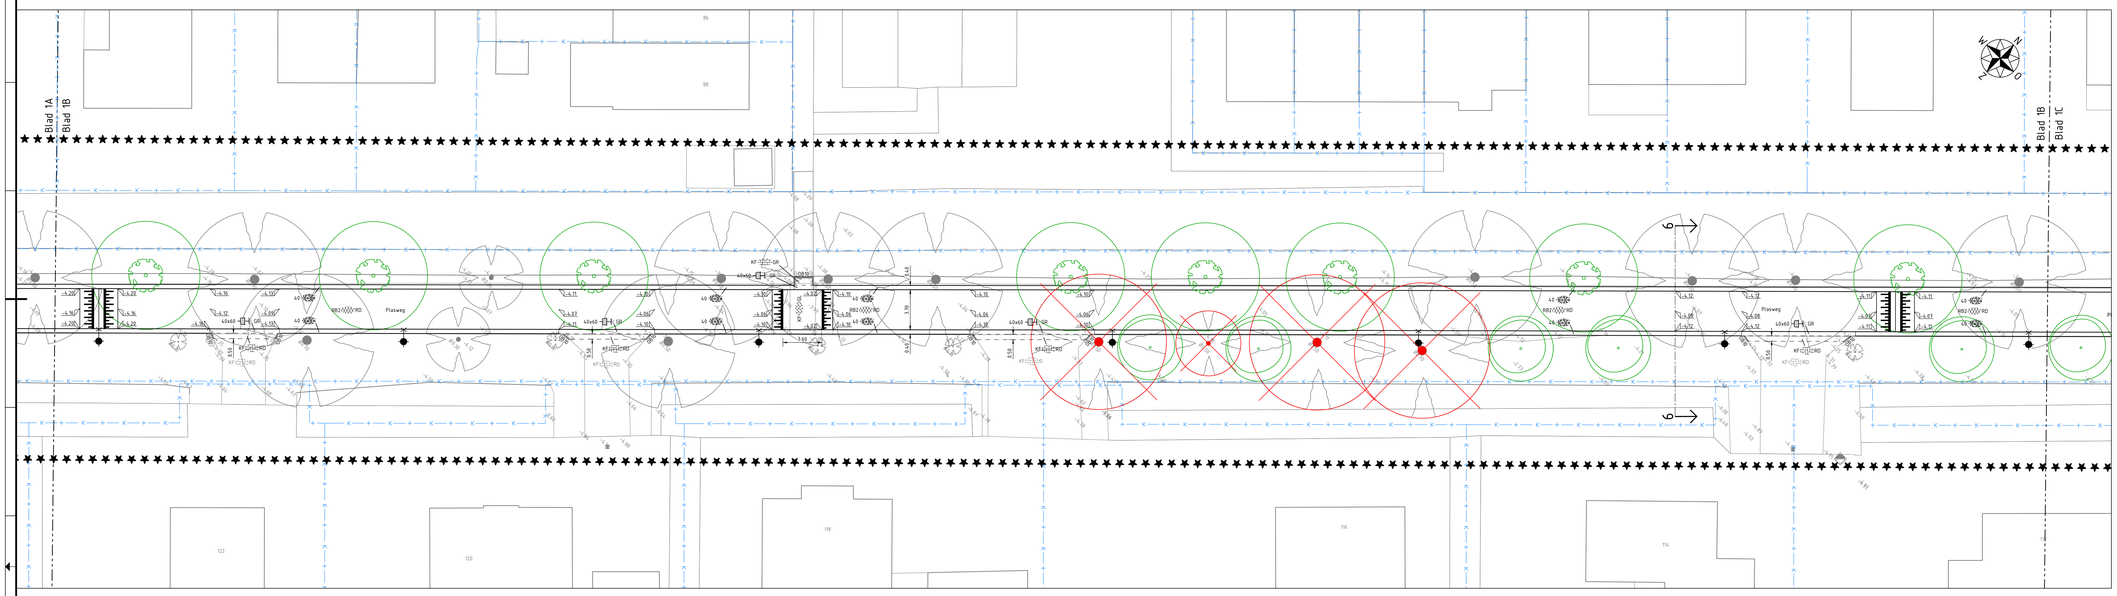

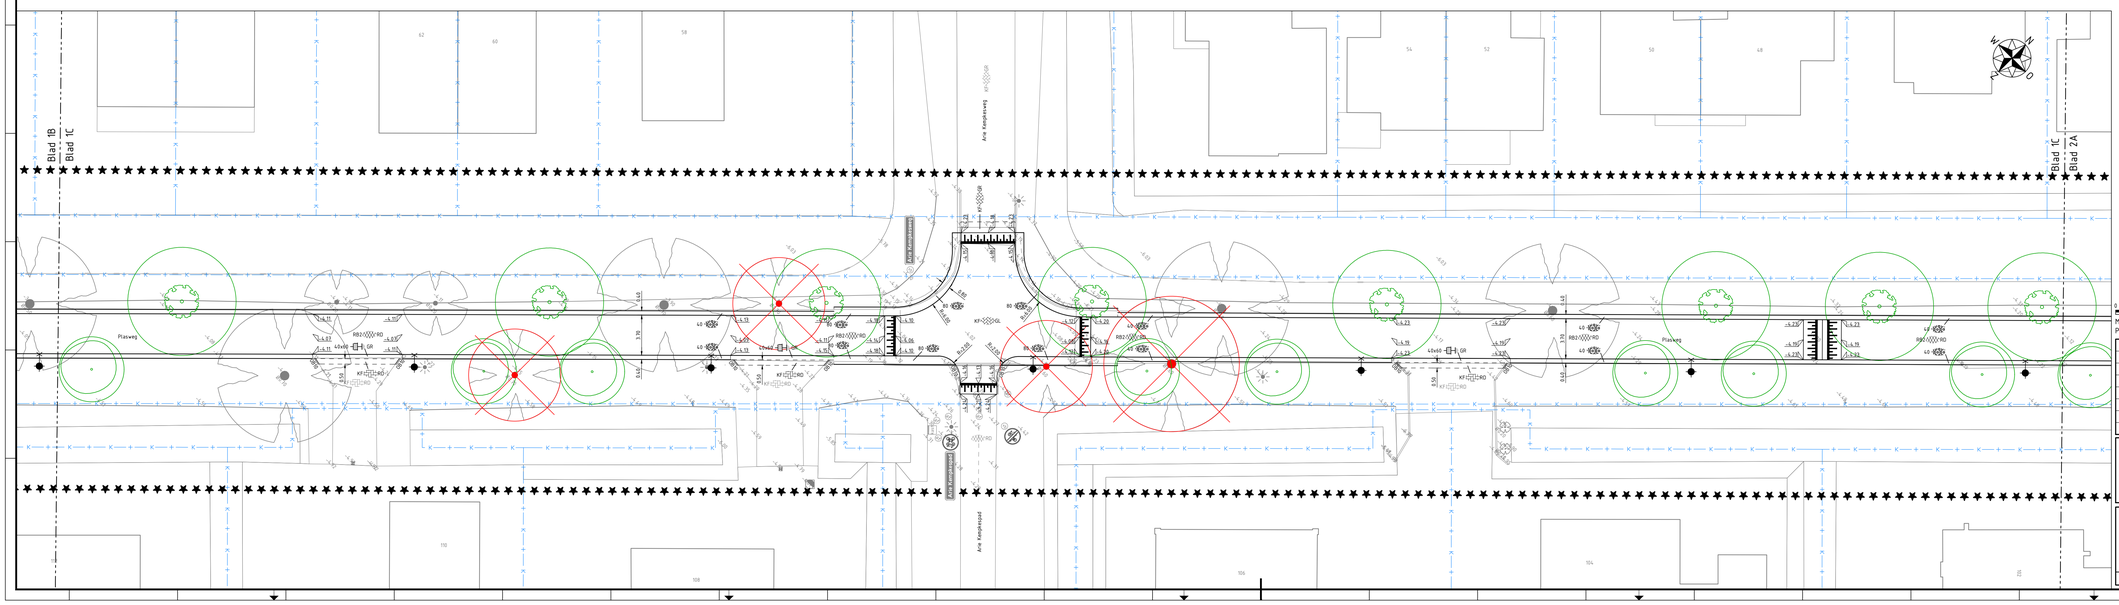

Legenda

- werkgrens
- bladscheiding
- materiaalscheiding
- kadastrale grens
- -5.00 bestaande hoogte
- 5.00 nieuwe hoogte (in meters t.o.v. N.A.P.)
- aanbrengen markering
- aanbrengen plateauopgang 0.08m hoog
- OB76 aanbrengen opsluitband 100x200 grijs
- TB20 aanbrengen trottoirband 180/200x250 grijs
- ZW bestaande asfaltconstructie zwart
- KP-GR bestaande betonstraatstenen keiformaat grijs keperverband
- KP-RO bestaande betonstraatstenen keiformaat rood keperverband
- KP-GL bestaande betonstraatstenen keiformaat geel keperverband
- KP-RO bestaande betonstraatstenen keiformaat rood elleboogverband
- bestaande particuliere elementenverharding
- DK-RO aanbrengen betonstraatstenen dikformaat rood halfsteensverband
- KP-GR aanbrengen betonstraatstenen keiformaat grijs halfsteensverband
- KP-RO aanbrengen betonstraatstenen keiformaat rood elleboogverband
- KP-GR aanbrengen betonstraatstenen keiformaat grijs elleboogverband
- KP-GL aanbrengen betonstraatstenen keiformaat geel keperverband
- 30x30-GR aanbrengen betontegels 300x300x45 kleur grijs halfsteensverband
- 30x30-GR aanbrengen betontegels 300x300x80 kleur grijs halfsteensverband
- 40x60 GR aanbrengen betontegels 400x600x80 kleur grijs halfsteensverband
- RB1-ZW deklaag ribbaan zwart
35 mm AC 11 surf DL-B, kleur zwart
- RB1-RO deklaag ribbaan rood
35 mm AC 11 surf DL-B, kleur rood
- RB2-ZW asfaltconstructie ribbaan zwart
35 mm AC 11 surf DL-B, kleur zwart
55 mm AC 22 bind TL-B
meshtrack asfaltwapening in EAB
- RB2-RO asfaltconstructie ribbaan rood
35 mm AC 11 surf DL-B, kleur rood
55 mm AC 22 bind TL-B
meshtrack asfaltwapening in EAB
- RB3-ZW asfaltconstructie ribbaan zwart
35 mm AC 11 surf DL-B, kleur zwart
55 mm AC 22 bind TL-B
meshtrack asfaltwapening in EAB
70 mm AC 22 base DL-C
uitvullen fundering betongranulaat 0-31.5
- RB3-RO asfaltconstructie ribbaan rood
35 mm AC 11 surf DL-B, kleur rood
55 mm AC 22 bind TL-B
meshtrack asfaltwapening in EAB
70 mm AC 22 base DL-C
uitvullen fundering betongranulaat 0-31.5
- ZW aanbrengen asfalt aansluitingen zwart
- RO aanbrengen asfalt aansluitingen rood
- 40 aanbrengen gewapende bernkanttegel 575x400x100
- 60 aanbrengen gewapende bernkanttegel 575x600x100
- 80 aanbrengen gewapende bernkanttegel 575x800x100
- aanbrengen straatkolk
- Straatnaam aanbrengen paal met verkeersbord/straatnaambord
- Straatnaam aanbrengen verkeersbord/straatnaambord
- Straatnaam bestaand verkeersbord/straatnaambord
- aanbrengen verkeersbordpaal
- aanbrengen lichtmast - paaltop
- aanbrengen lichtmast - uithouder
- aanbrengen schrikhek rood-wit
- inzaaien grasmengsel
- te verwijderen opschot - door derden
- te verwijderen boom - door derden
- te behouden boom
- aanbrengen nieuwe 3e grootte boom - door derden
- aanbrengen nieuwe 1e grootte boom - door derden

0 2 4 6 8m

Maten in meters, tenzij anders vermeld. Materiaalmaten in mm, tenzij anders vermeld.
Peilmaten in meters t.o.v. N.A.P., tenzij anders vermeld. Diameters in mm, tenzij anders vermeld.

Versie	Datum	Omschrijving	Getekend	Gecontroleerd	Vrijgegeven
d1.0	09-01-2026	definitief	WLo	DPo	DPo
d2.0	13-03-2026	Wijzigingen o.b.v. 2e N.V.I.	WLo	DPo	DPo

Opdrachtnemer:
Megaborn techniek met beleid
Postbus 56
4180 BB Waardenburg
tel. 0418-654900
info@megaborn.com
www.megaborn.com

Opdrachtgever:
GEMEENTE WADDINXVEEN
Postbus 400
2740 AK Waddinxveen
tel. 14-0182
www.waddinxveen.nl

Project: Reconstructie Plasweg

Onderdeel: Situatie te maken werk (1/6)

Fase: Bestek

Tekeningnummer: GWx2301-402a d2.0

Documenttype: tekening
Blad: 1 van 6
Formaat: A0 Schaal: 1:200
Projectnummer: GWx2301
Besteknummer: 19-2025
Status: Definitief

GWx2301-402 d2.0 Situatie te maken werk.dwg