


Wim van Estpad

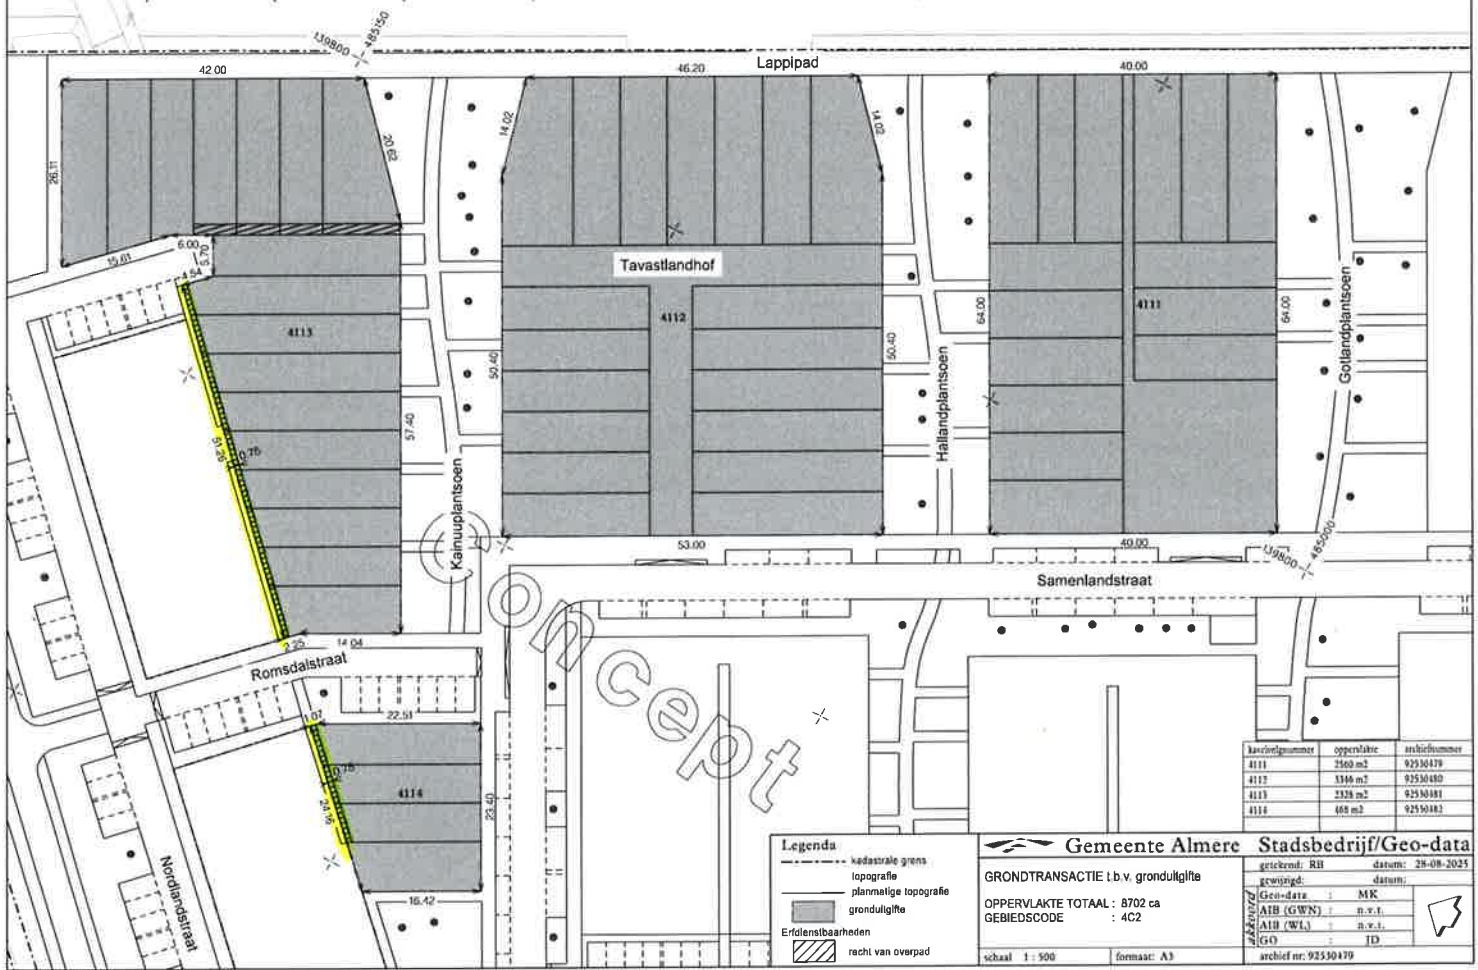

kawciëlnummer	oppervlakte	arschiefnommer
4111	2560 m <sup>2</sup>	92550479
4112	3306 m <sup>2</sup>	92550480
4113	2328 m <sup>2</sup>	92550481
4114	685 m <sup>2</sup>	92550482

**Legenda**

- kadastrale grens
- - - topografie
- planmatige topografie
- ▨ grondulglifte
- ▨ Erfreusbaarheden
- ▨ recht van overpad

**Gemeente Almere Stadsbedrijf/Geo-data**

GRONDTRANSACTIE t.b.v. grondulglifte

OPPERVLAKTE TOTAAL : 8702 ca

GEBIEDSCODE : 4C2

getcebrnd: RB      datum: 28-08-2025

gewoingd:      datum:

Geo-data : MK

AIB (GWN) : n.v.t.

AIB (WL) : n.v.t.

(GO) : TD

archief nr: 92550479

schaal 1 : 500      formaat: A3