

SITUATIE: Halte "Galgenwaard"

SCHAAL 1:200

LEGENDA:

- Hekwerk (bestaand)
- Leuning (bestaand)
- Groenstrook (bestaand)
- Trekput
- Camera
- Dris
- Lichtmast
- CICO
- Prullenbak
- Gidsgeleide
- Bank (enkelzijdig)
- ABRI (13,98)

LEGENDA: 'aarding'

- Aardlijn 70mm2 Alu (nieuw)
- Universele afdaklem Type: RTD05965 50-150mm2 aluminium (nieuw)
- Gekoppelde halteobjecten 'Galgenwaard':
- Perron > 'Utrecht CS' Perron > P&R
- ###
- ###
- ###

Vorgaande 'As Built' / Revisie (= uitgangspunt) 'minussen en aarden elektrisch geleide objecten in valbereik bovenleiding' (tekening: 'UHL-P007-UO-IST-TEK-314831') (BAM & ARCADIS)

- Valbereik bovenleiding
- Aardlijn 50mm2 Cu Blank (bestaand)
- Aardkabel 70mm2 Alu YD 450/750V TKF (bestaand)

OPMERKINGEN:

- Maten in meters, materiaalmaten in millimeters

Opdrachtgever

Provincie Utrecht

Tekeningnummer	900-3
Project	Opwaarderen haltes USP-lijn


Formaat	Schaal
A2	1:200 / 50

Geekend	Gecontroleerd
F. de Ruijter	F. Scherrenberg

Versie	04-04-2025
--------	------------



SCHAAL 1:50

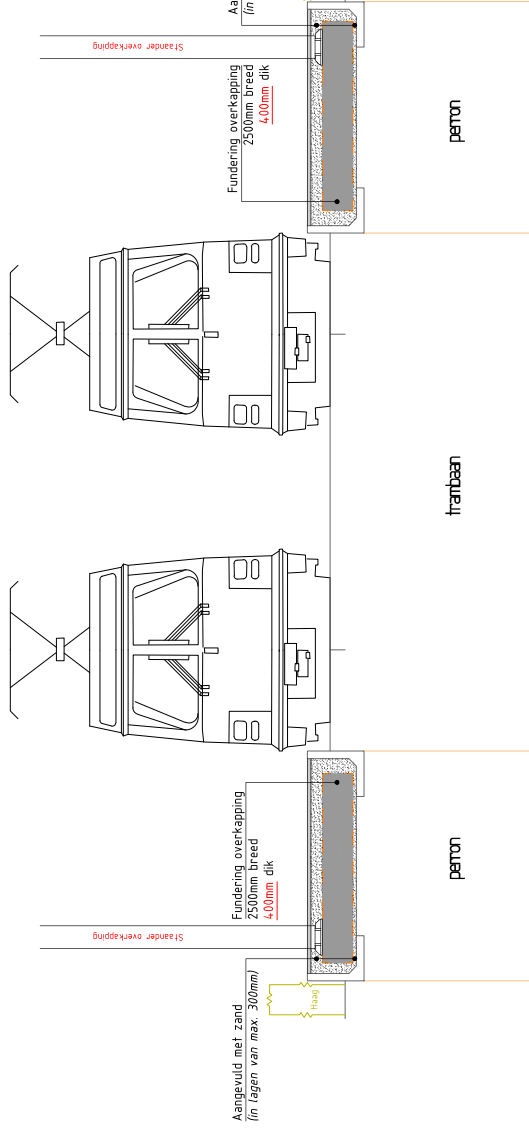

Scherrenberg  
Overijsselseweg 5  
3433 PH Nieuwegein  
0304 - 288 27 65  
www.scherrenberg.com