

SITUATIE: Halte "Kromme Rijn"

SCHAAL 1:200

LEGENDA:

- Hekwerk (bestaand)
- Leuning (nieuw)
- Groenstrook (bestaand)
- Trekput
- Camera
- Oris
- Lichtmast
- CICO
- Prullenbak
- Gidsgeleidelijn
- Bank (enkezijdig)
- ABRI (13.98)

LEGENDA: 'aarding'


- Aardlijn 70mm2 Alu (nieuw)
- Universale afklem type: RTD05965 50-150mm2 aluminium (nieuw)
- Gekoppelde halteobjecten 'Kromme Rijn':
- Perron > 'Utrecht CS' Perron > 'P&R'
- ###
- ###
- ###

Vorgaande 'As Buit' / Revisie (= uitgangspunt) 'minussen en aarden elektrisch geleidelende objecten in valbereik bovenleiding' (tekening: 'UHL-P007-UO-IST-TEK-31483') (BAM & ARCADIS)

Valbereik bovenleiding


Aardlijn 50mm2 Cu Blank (bestaand)

Aardkabel 70mm2 Alu YD 450/750V TKF (bestaand)

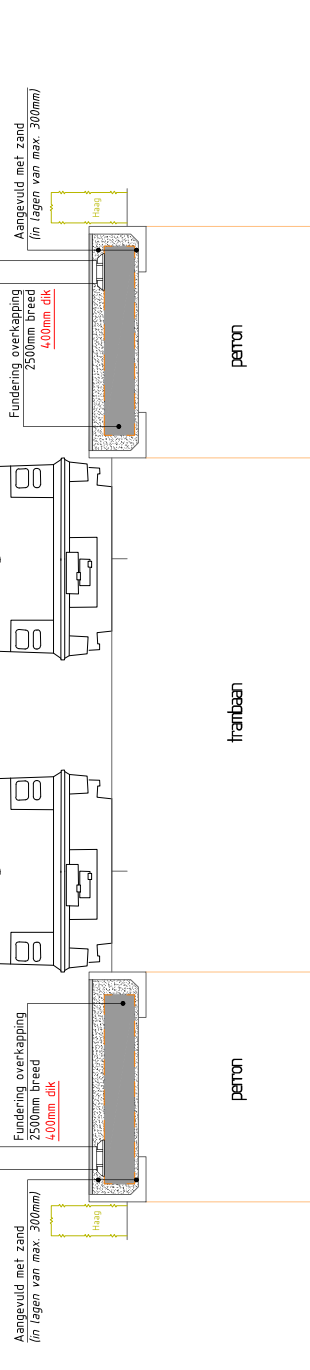

DWARSPROFIEL

SCHAAL 1:50



PROVINCIE **UTRECHT**

Project

Opwaarderen haltes USP-lijn

Tekeningnummer

900-4

Projectnummer

023032

Formaat

A2

Schaal

1:200 / 50

Geekend


F. de Ruijter

Gecontrolerd


F. Scherrenberg

Versie


04-04-2025




Scherrenberg




EPSILON CITIES




Scherrenberg




Scherrenberg




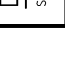

Scherrenberg