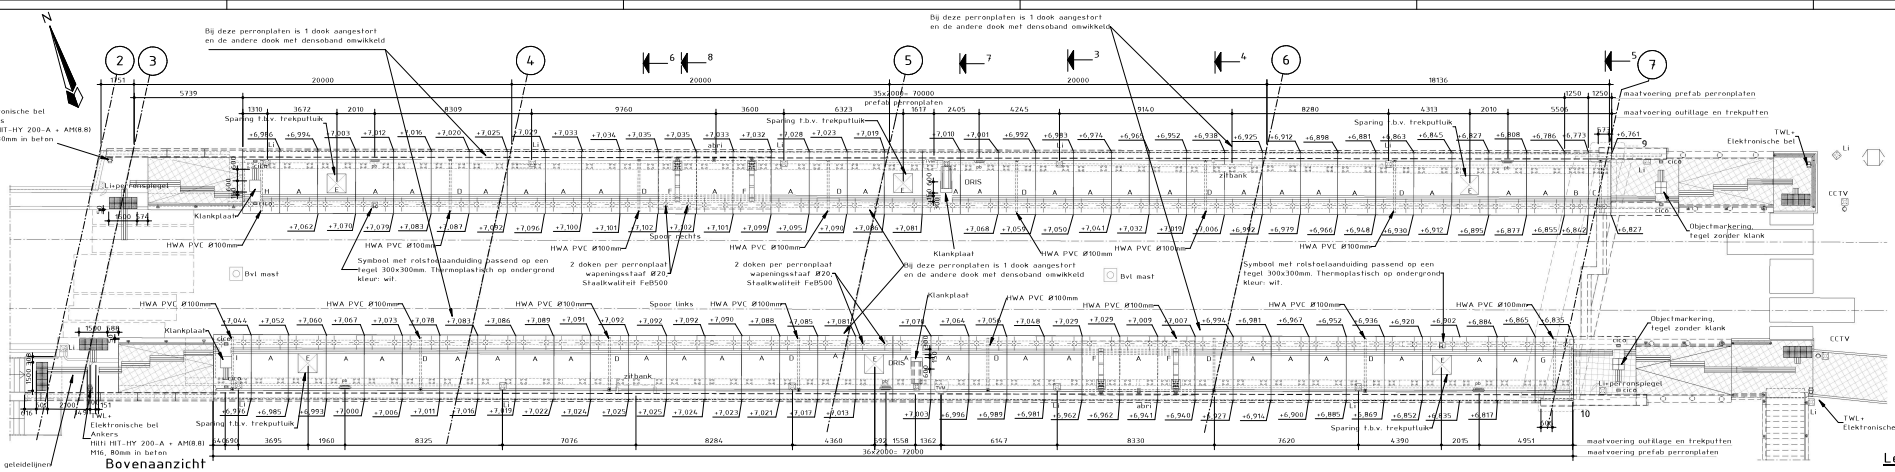

Bovenaanzicht

Schaal 1 : 100

Leuningen zijn niet getekend.

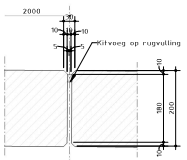

Detail 1

Schaal 1 : 5
(zie blad 2)

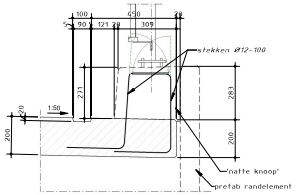

Detail 2

Schaal 1 : 10
(zie blad 2)

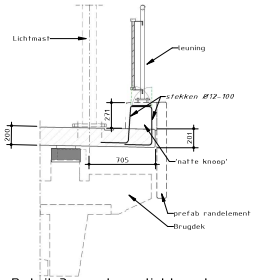

Detail 3 – ankers lichtmast

Schaal 1 : 20

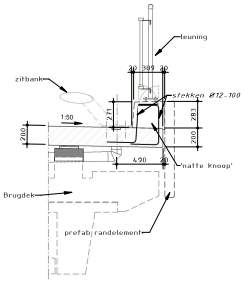

Detail 4 – ankers zitbank

Schaal 1 : 20

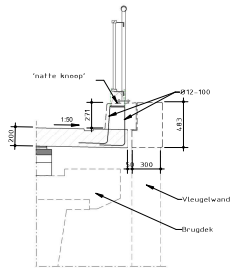

Detail 5

Schaal 1 : 20

Perronplaten vleugelwand t.p.v. landhoofd

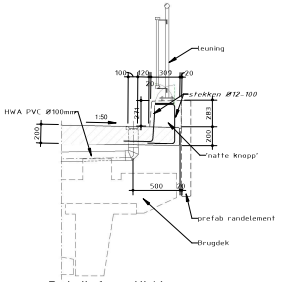

Detail 6 – HWA

Schaal 1 : 20

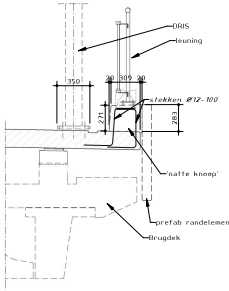

Detail 7 – ankers DRISS

Schaal 1 : 20

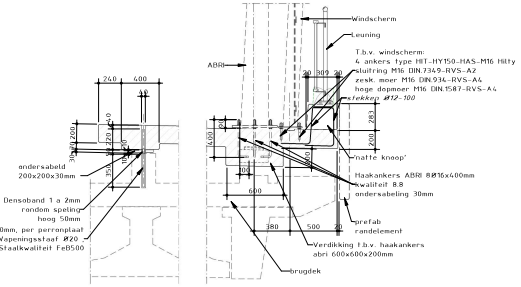

Detail 8 – ankers ABRI en dookconstructie

Schaal 1 : 20

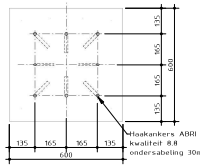

Bovenaanzicht haakankers ABRI

Schaal 1 : 10

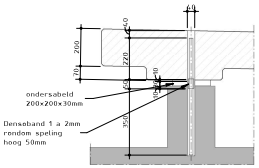

Detail doken

Schaal 1 : 10

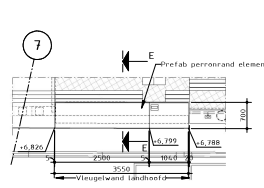

Bovenaanzicht prefab perronrand noord

Schaal 1 : 50

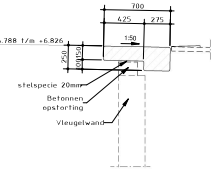

Doorsnede E-E

Schaal 1 : 20

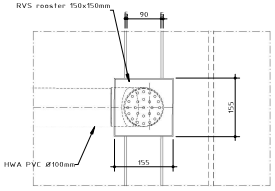

Principe detail RVS rooster

Schaal 1 : 5

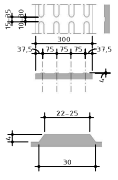

Principe blindegeleidelijnen

Schaal 1 : 10

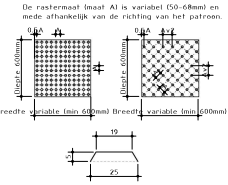

Principe detail waarschuwingsmarkering

Schaal 1 : 10

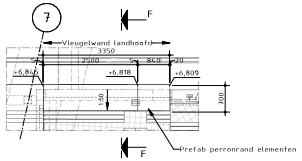

Bovenaanzicht prefab perronrand zuid

Schaal 1 : 50

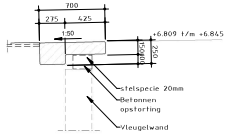

Doorsnede F-F

Schaal 1 : 20

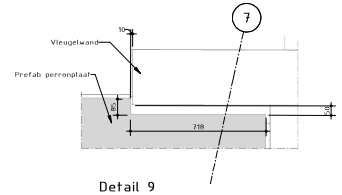

Detail 9

Schaal 1 : 10

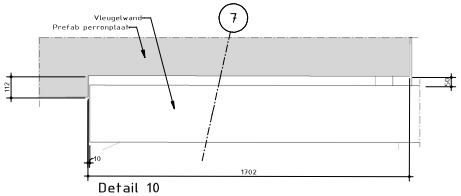

Detail 10

Schaal 1 : 10

Legenda

- Gewapend beton
- Prefab beton
- Werkvloer beton
- Staal
- Bestrating

Opmerkingen

-Maten in milimeters.
-Hooglematen in meters t.o.v. NAP.
-Coördinaten in rijksdriehoeksstelsel.
-Vellingkanten 10x10mm.
-Tussen de perronplaten kit op rugvulling, in dezelfde kleur als prefab perronplaat. De hechtvlakken voorbehandeld met een hechtprimer Dow Corning type P, kit DOW Corning type 888.
-Blinde geleide lijnen in PMMA-coating volgens de SPC00216.
-Bovenkant voorzijde perronplaten BS+300mm.
-Afwerking bovenkant prefab plaat met anti-slipstructuur GIAN 2.
-Voetplaten perronoutillage zijn niet ondersabeld, behalve abri
-2x staalvilt N80 dik 10mm per perronplaat met ondersabeling 200x200x30mm
-Voor de sparingen t.b.v. de outillage zie tekening mantelbuizen t.b.v. K&I.
-De abri's, DRISS en lichtmasten zijn geisoleerd d.m.v. het aanbrengen van Celeron ringen dik 10mm, per bout, onder en boven de voetplaten.
-Doken uitvoerd als geribde wapeningsstaaf FeB500.

Sparingen in wand spoorzijde onder perronplaten, t.b.v. outillage:

-Vanaf DRIS naar spoorstaaf mantelbuis 50mm, onder perronplaten door.

Bijbehorende tekeningen

- SUNIJ-KW-AB-TEK-0407 – Prefab schort overzichtstekening
- SUNIJ-KW-AB-TEK-0416 – Overzichtstekening randelement met details
- SUNIJ-KW-AB-TEK-0420 – Overzichtstekening perronplaten blad 2
- SUNIJ-KW-AB-TEK-0416 – Wand hellingbaan en opstorten vleugelwand
- SUNIJ-KW-AB-TEK-0416 – Vorm-en wapeningstekening natte knoop en anker posities en detail verankering

Situatie

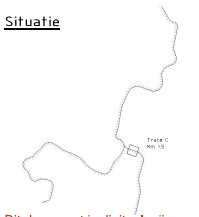

Dit document is digitaal vrijgegeven

Opdrachtgever:	Provincie Utrecht
Project:	Ombouw SUNIJ lijn Halte Merwestein - Tracé C
Omschrijving:	Kunstwerken Overzichtstekening perron_blad 1
ARCADIS / bam Infra	Ombouw SUNIJ lijn
Ontwerp:	Ze tek.
Getekend:	A.Wollaars
Gecontroleerd:	J. Spierings
Formaat:	A0
Fotograaf:	S. Abrahamse
Tekeningnummer:	SUNIJ-KW-AB-TEK-0405
Geocode 136 • km van 2,375 tot 2,525	
Status:	DEFINITIEF
Versie:	E
Datum:	05-09-2022