


Verbouwing Social Hostel	gew.
Breeweg 11, Spijkenisse	12-02-2026
	24-02-2026
opdrachtgever : Brink	10-03-2026
datum : 11-02-2026	20-03-2026
schaal : 1:100	_____
project : 2551	_____
tekening : DO 1.01	_____

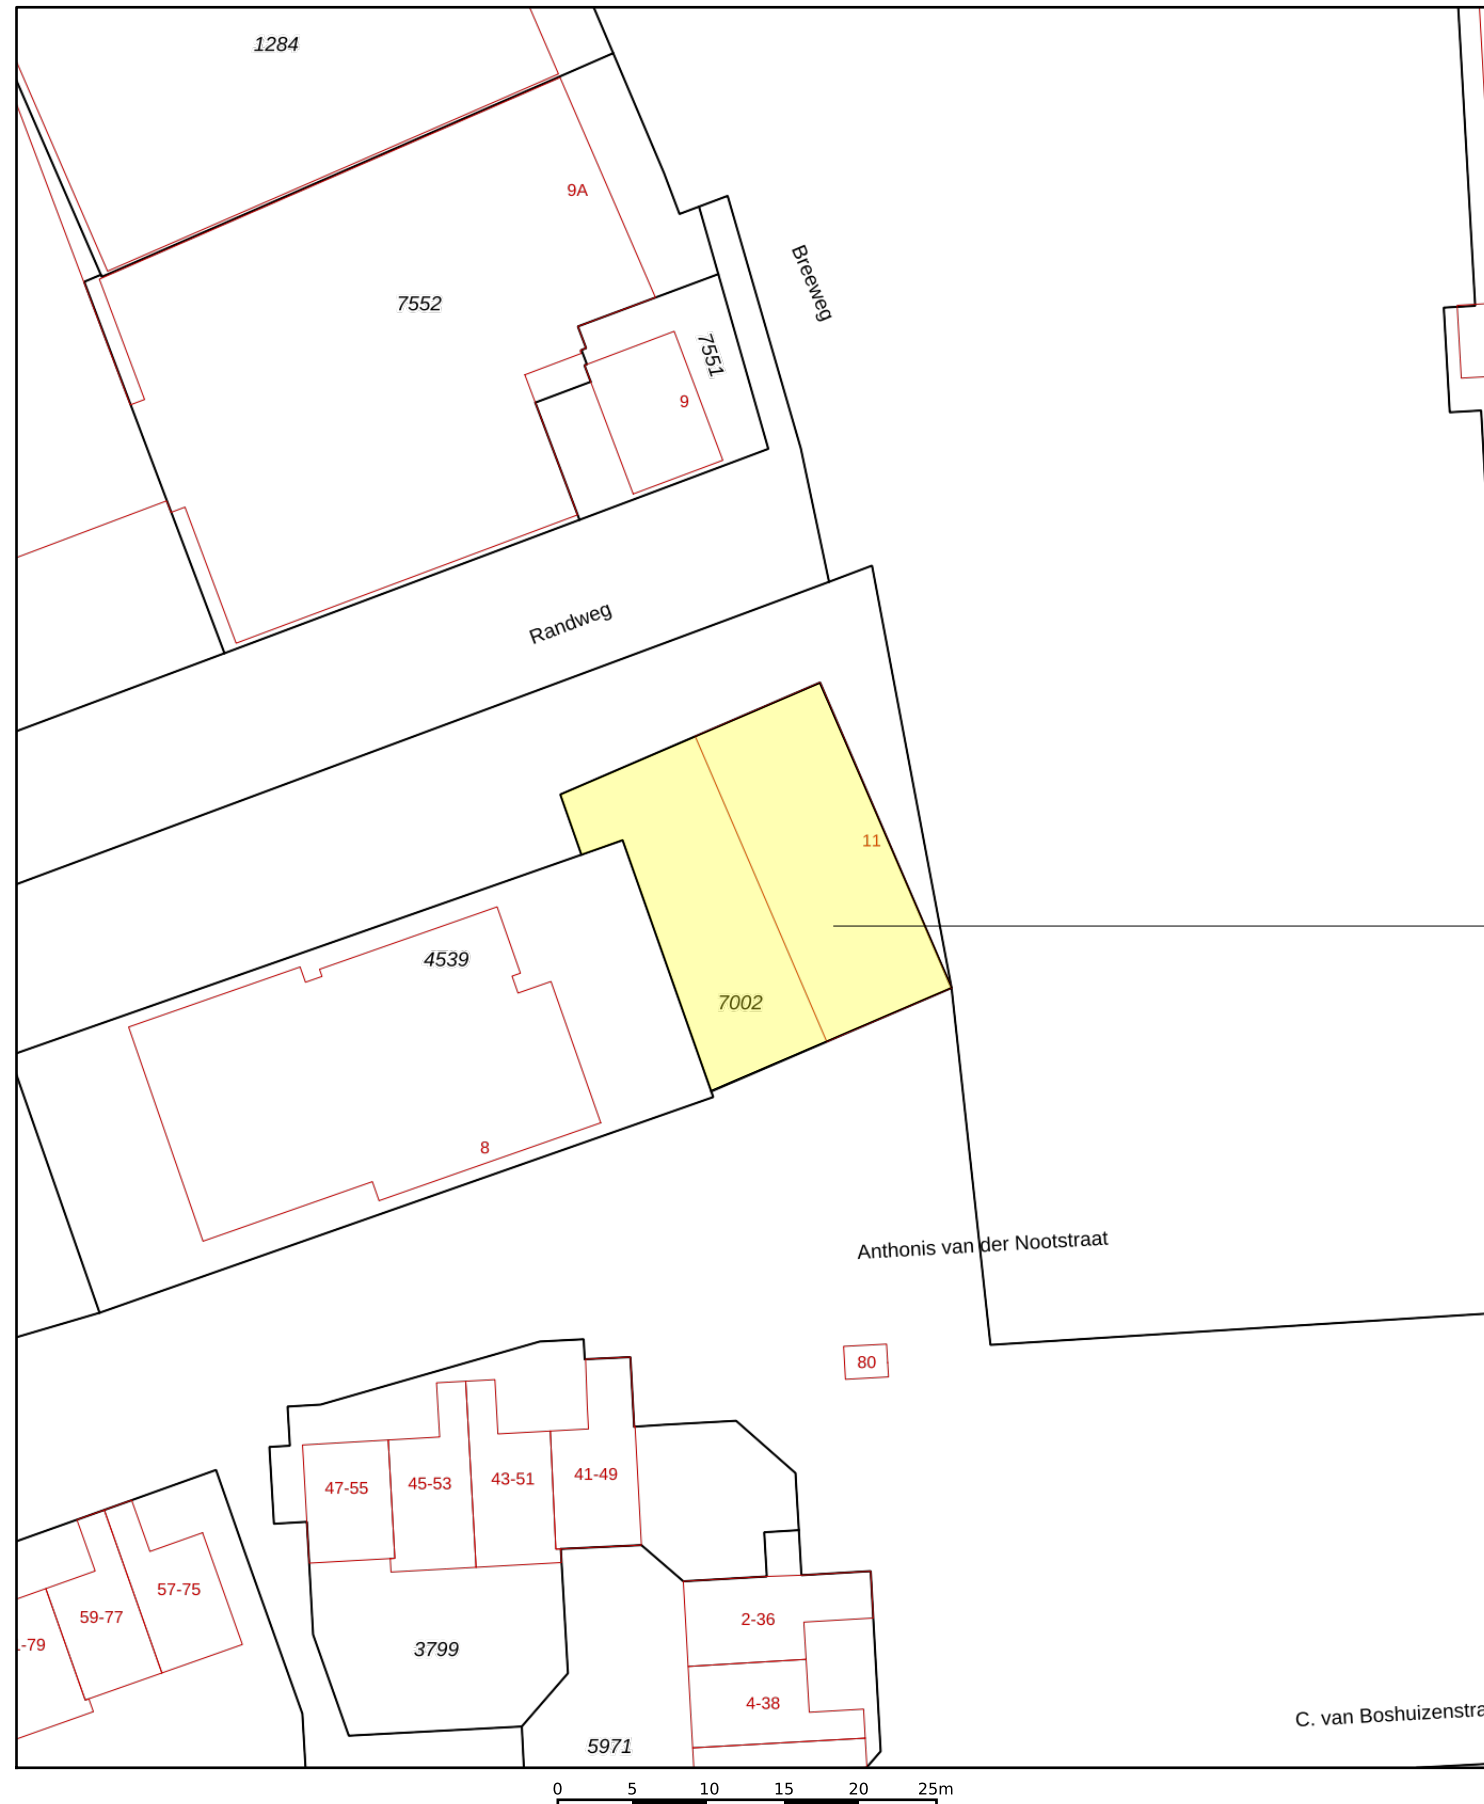

locatie Brouweg 11, Spijkenisse

12345	Deze kaart is noordgericht	Schaal 1: 500	
25	Perceelnummer	Kadastrale gemeente Spijkenisse	
	Huisnummer	Sectie D	
	Vastgestelde kadastrale grens	Perceel 7002	
	Voorlopige kadastrale grens		
	Administratieve kadastrale grens		
	Bebouwing		


Voor een eensluitend uittreksel, geleverd op 23 januari 2026
De bewaarder van het kadaster en de openbare registers

Aan dit uittreksel kunnen geen betrouwbare maten worden ontleend.
De Dienst voor het kadaster en de openbare registers behoudt zich de intellectuele eigendomsrechten voor, waaronder het auteursrecht en het databankenrecht.


situatie 1:500




foto's bestaande situatie

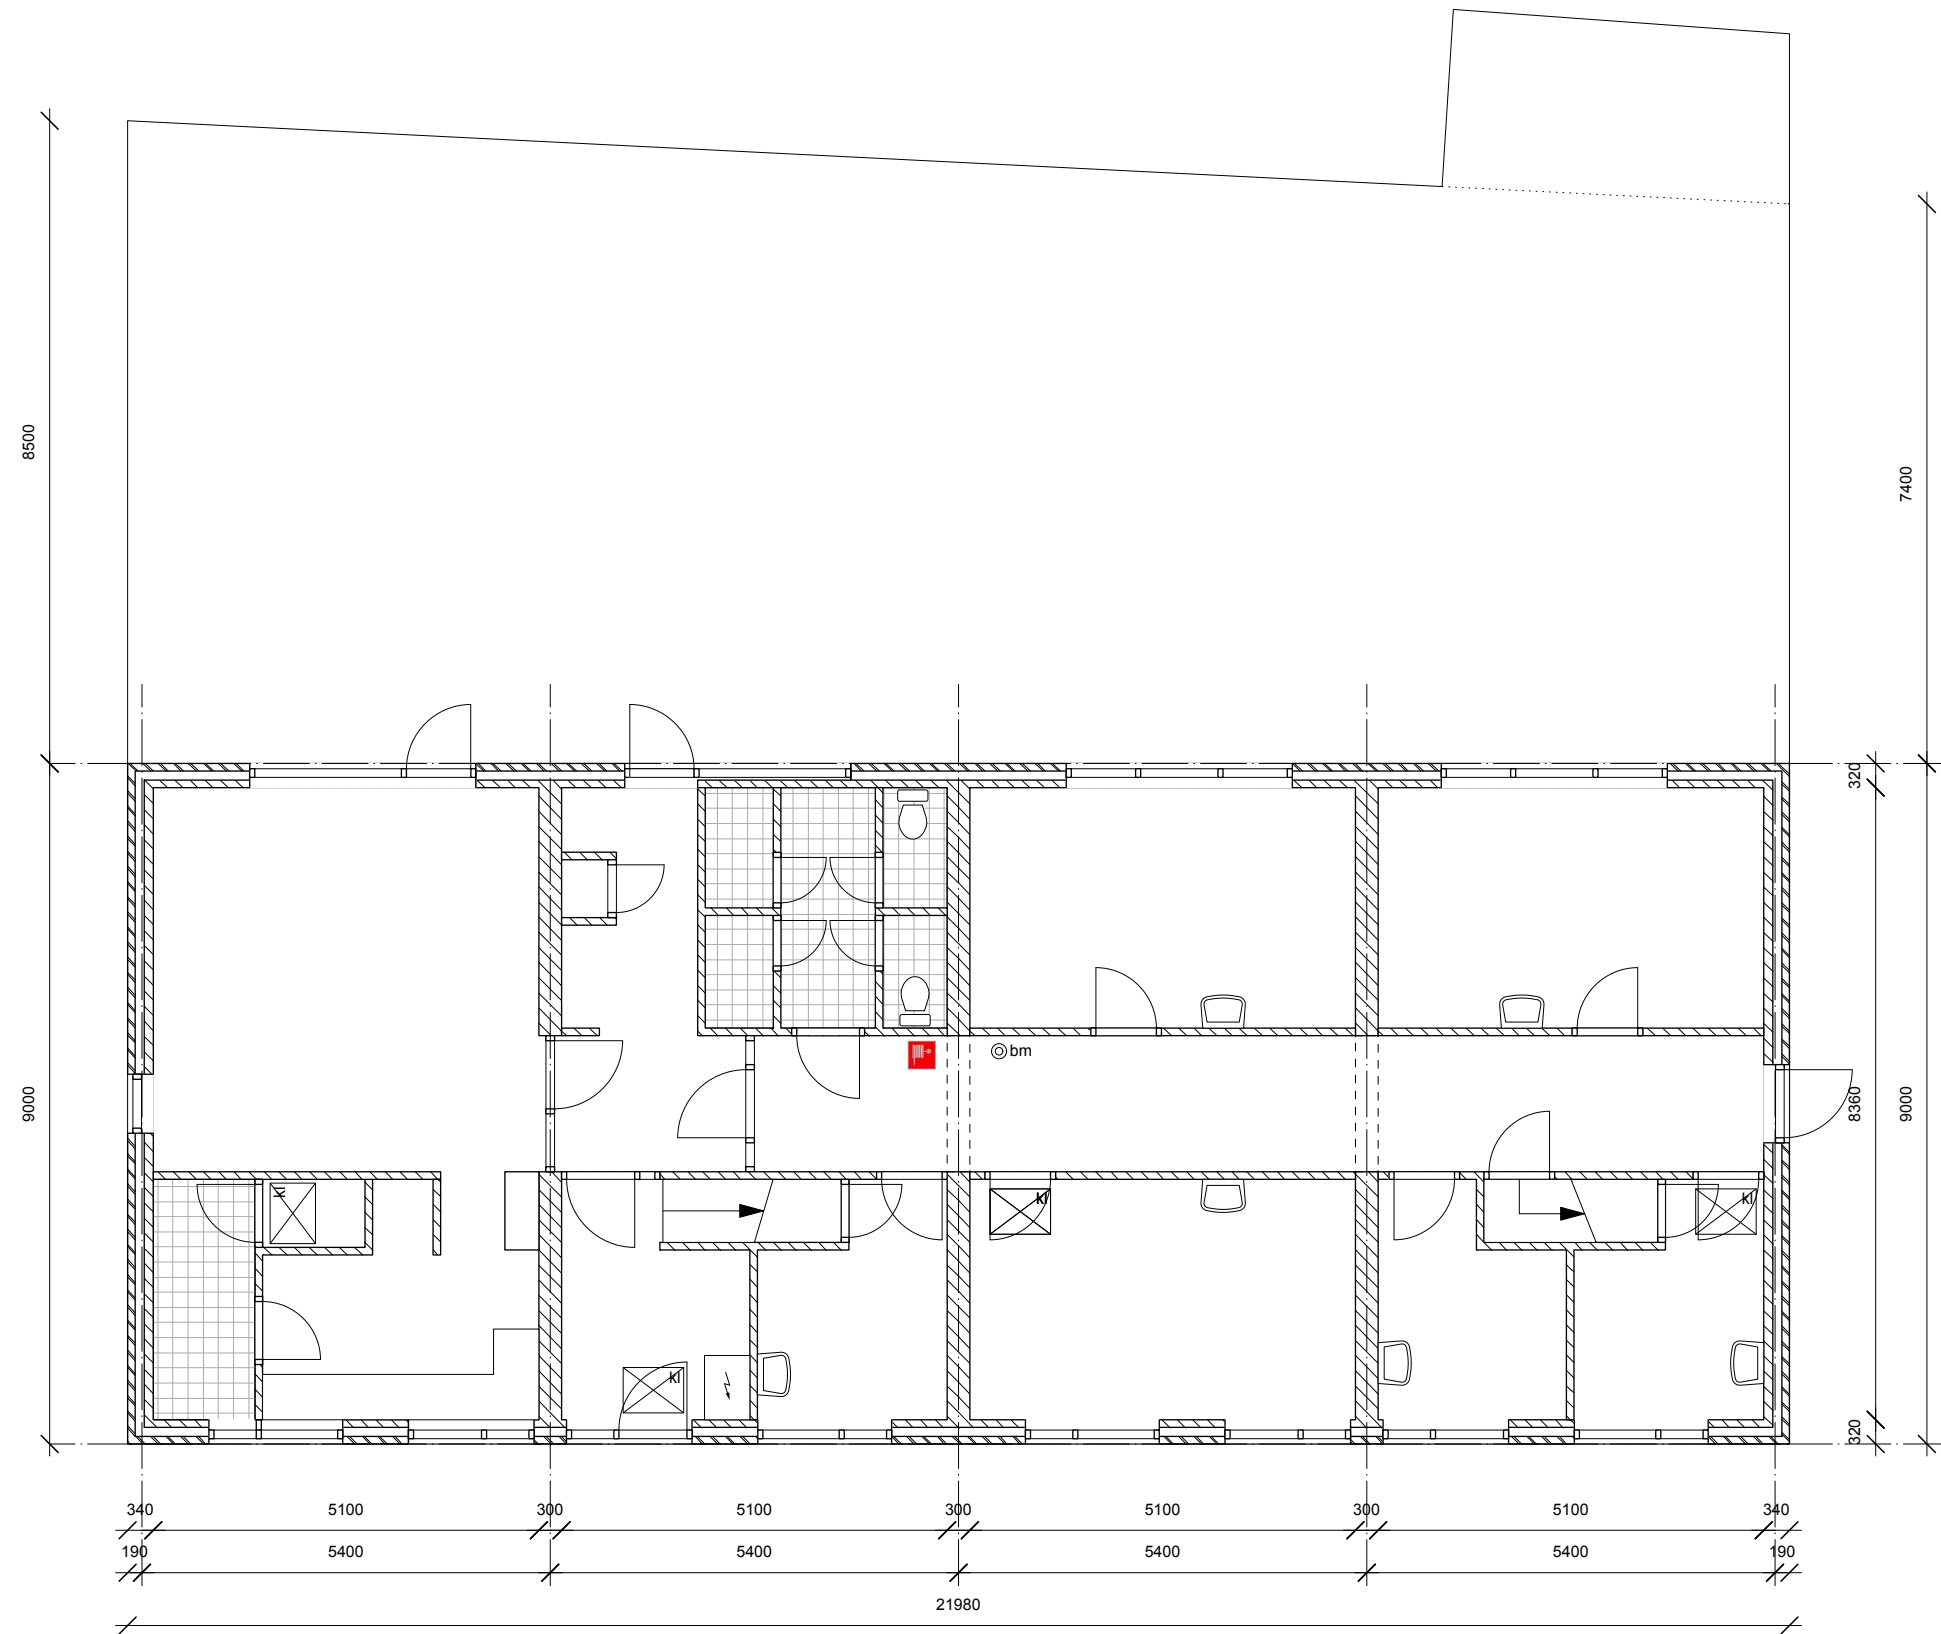


begane grond bestaande situatie 1:100

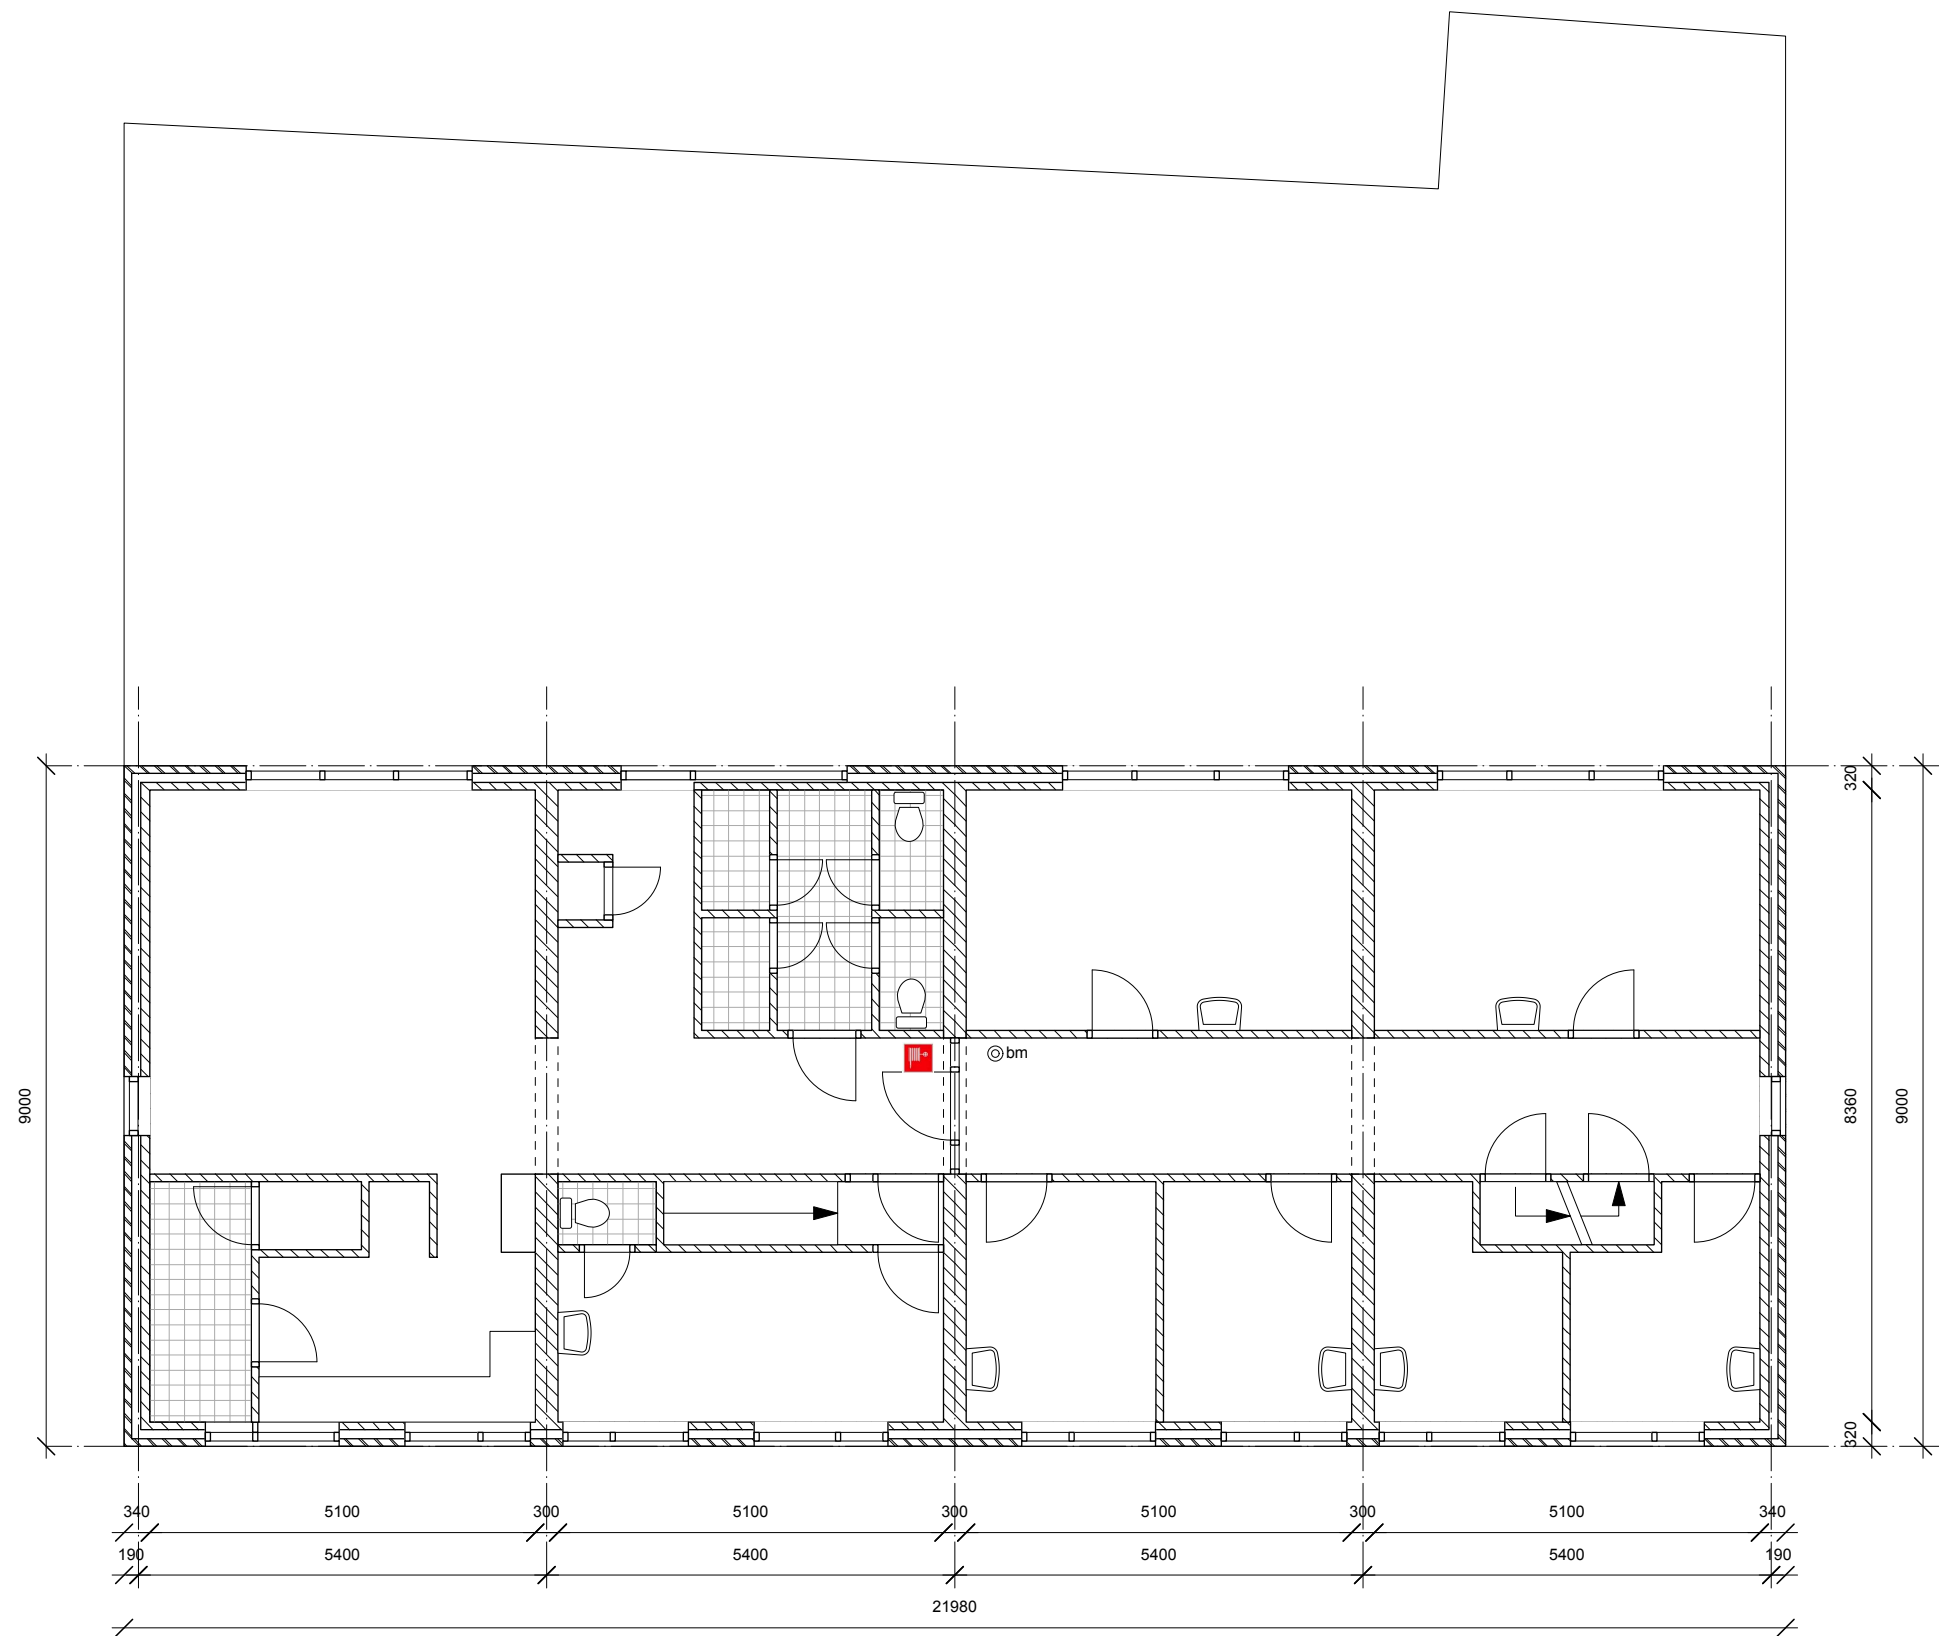



1e verdieping bestaande situatie 1:100

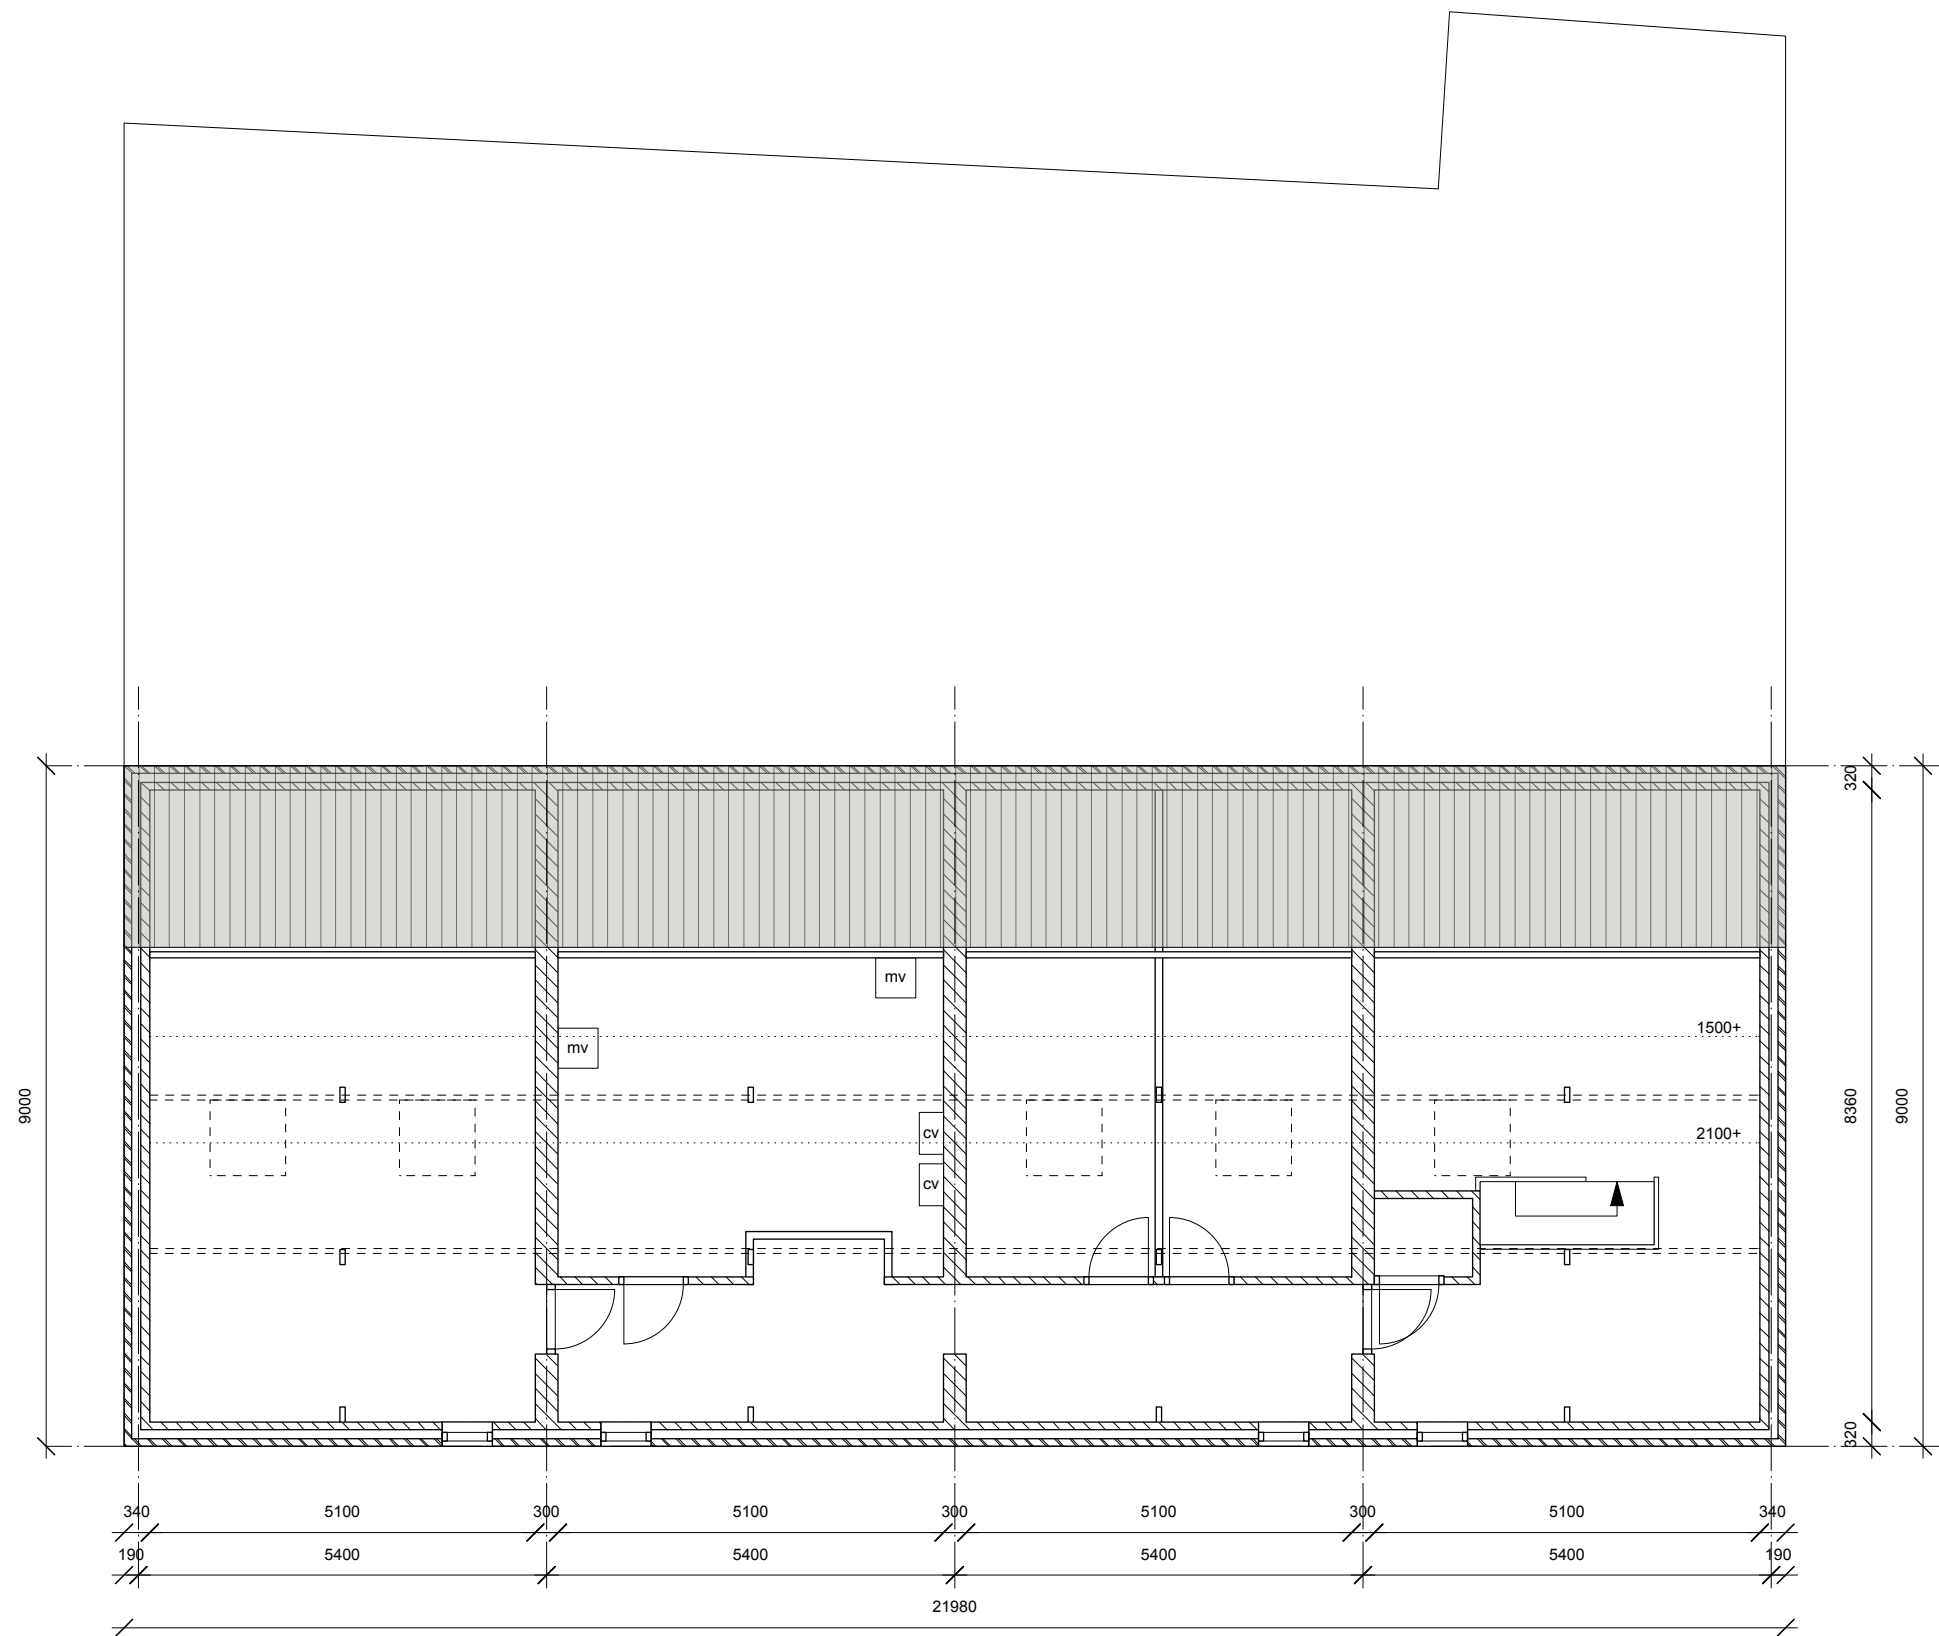


2e verdieping bestaande situatie 1:100

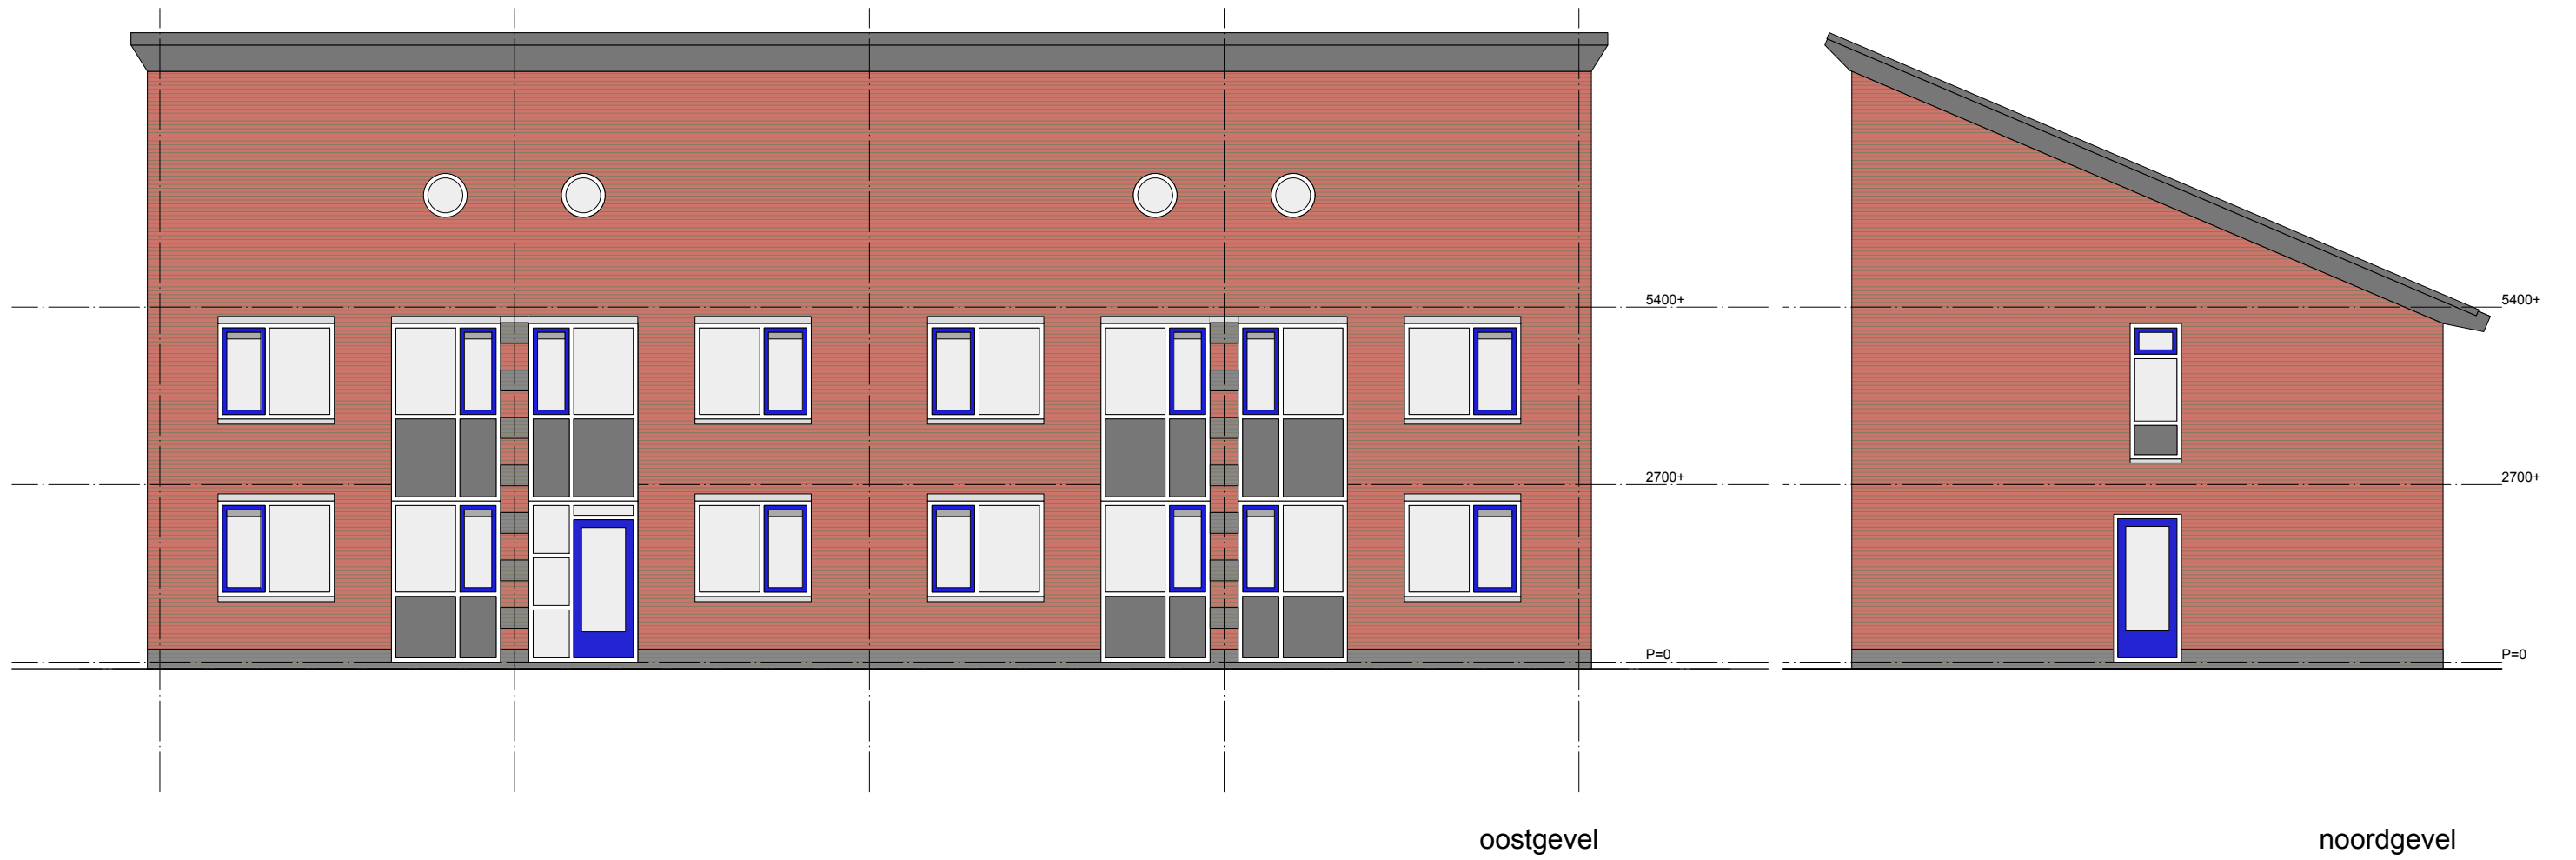

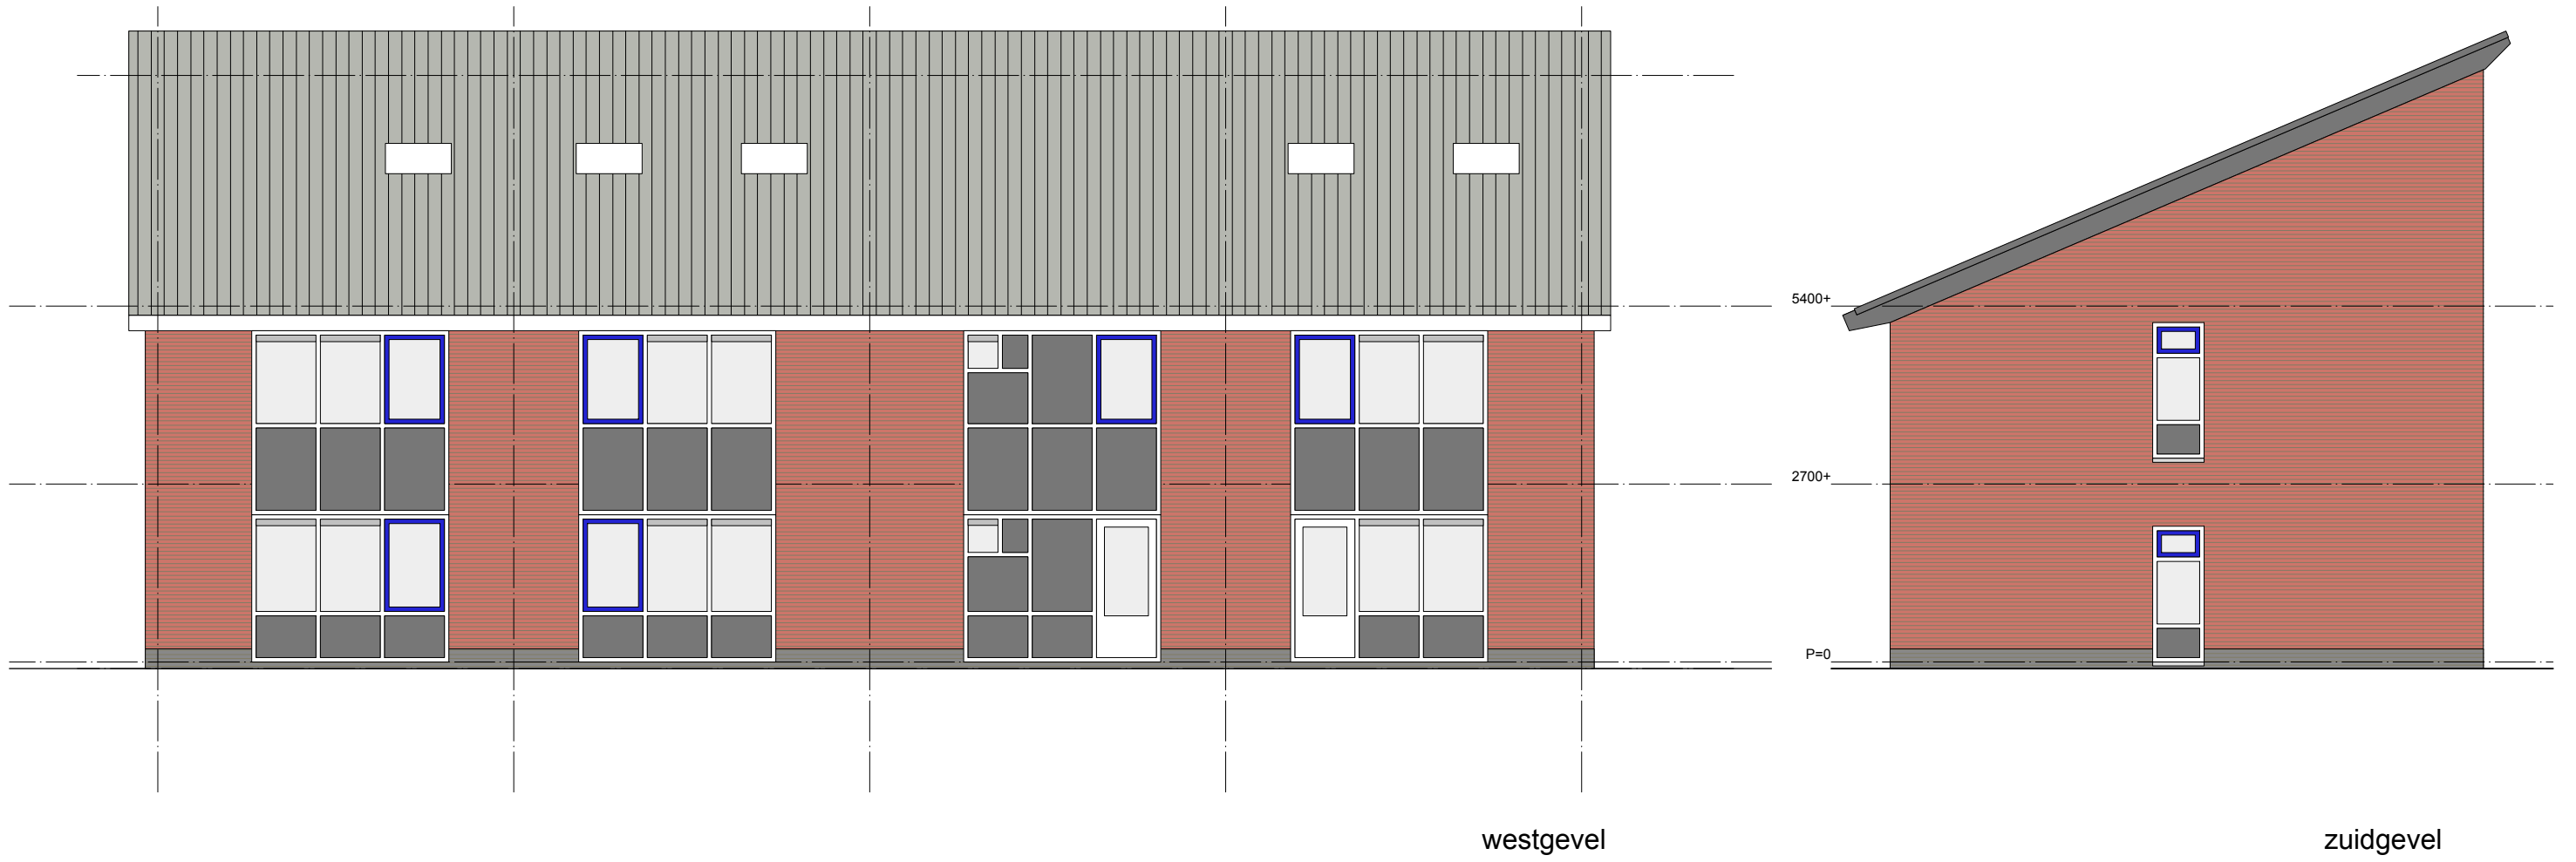


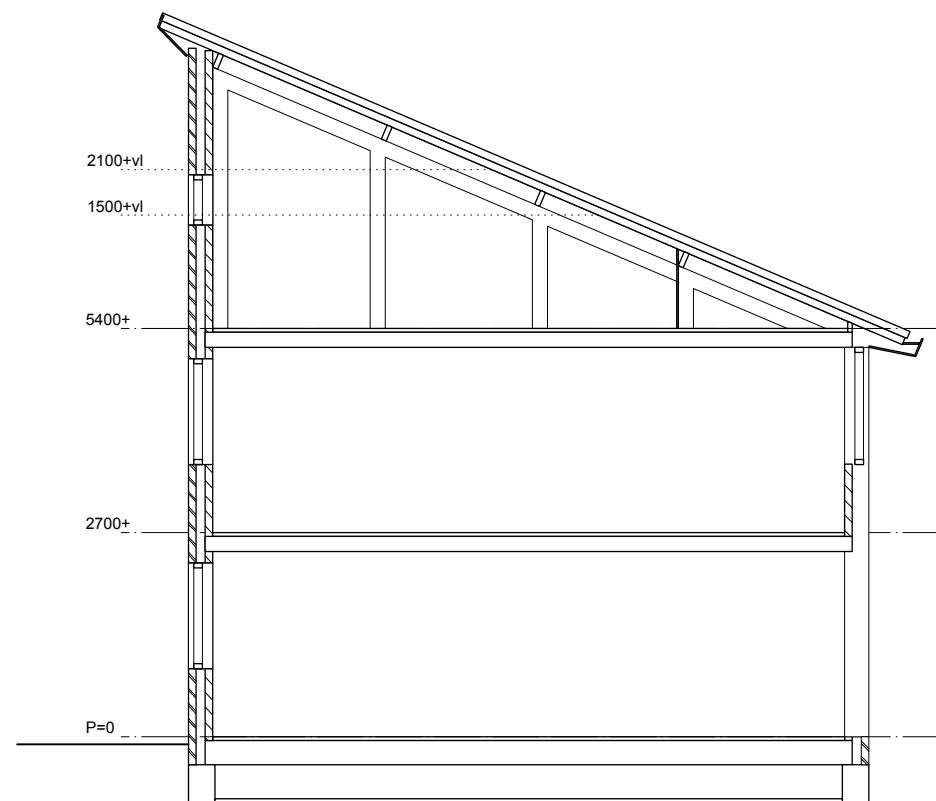


doorsnede bestaande situatie 1:100

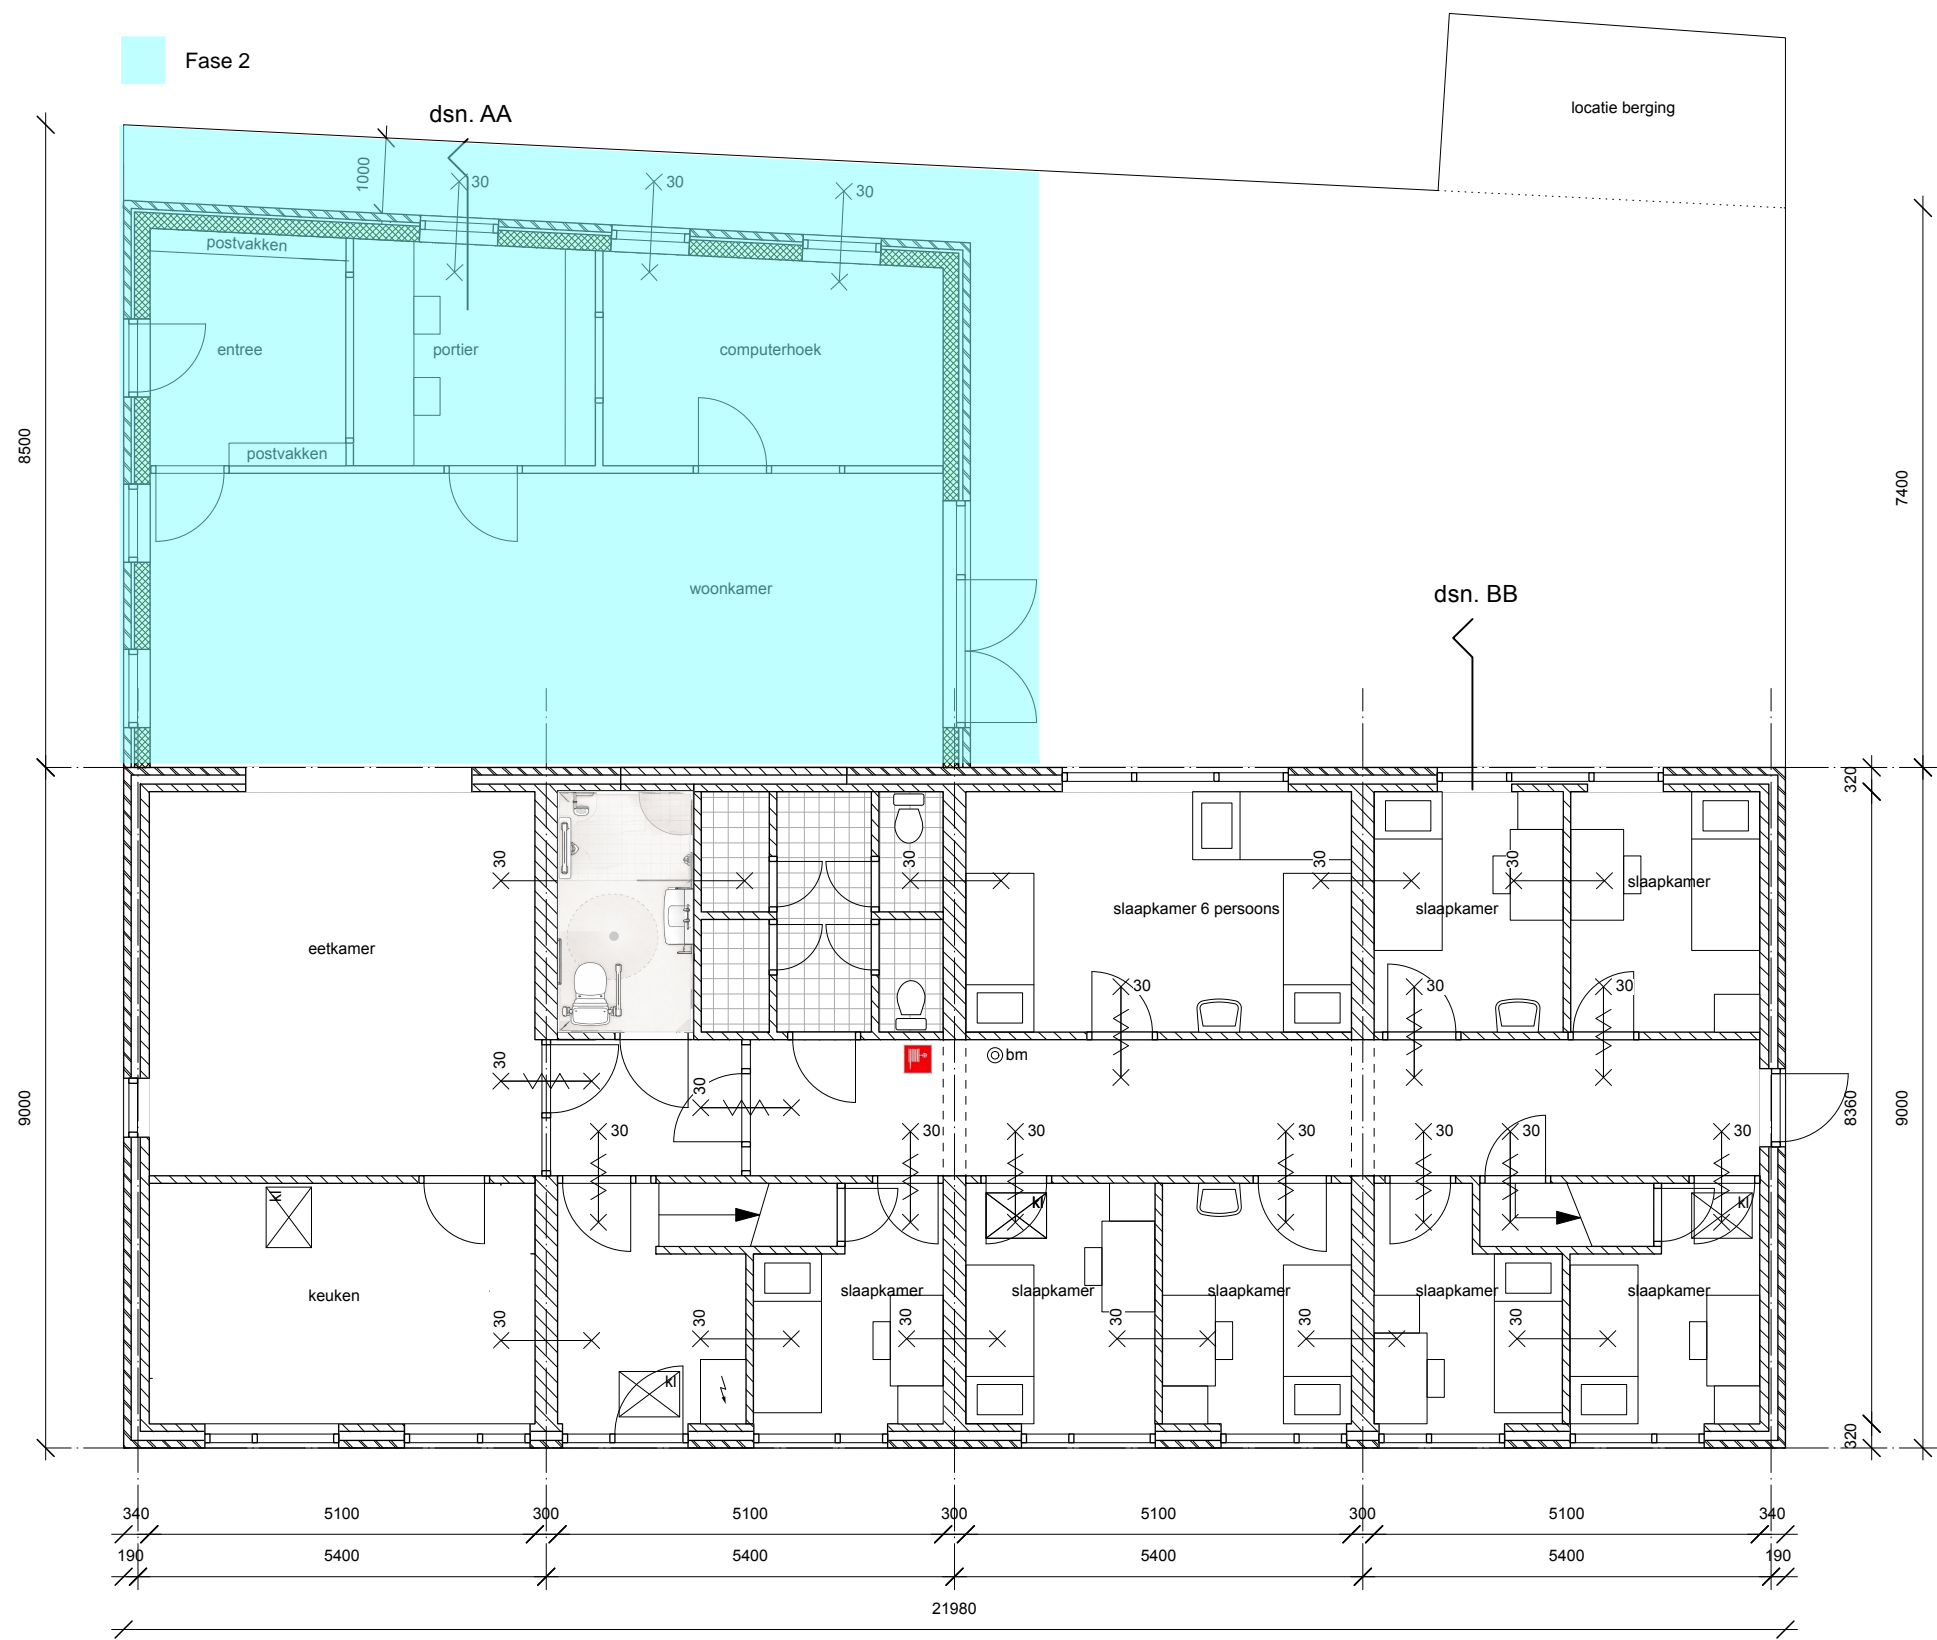


begane grond nieuwe situatie 1:100

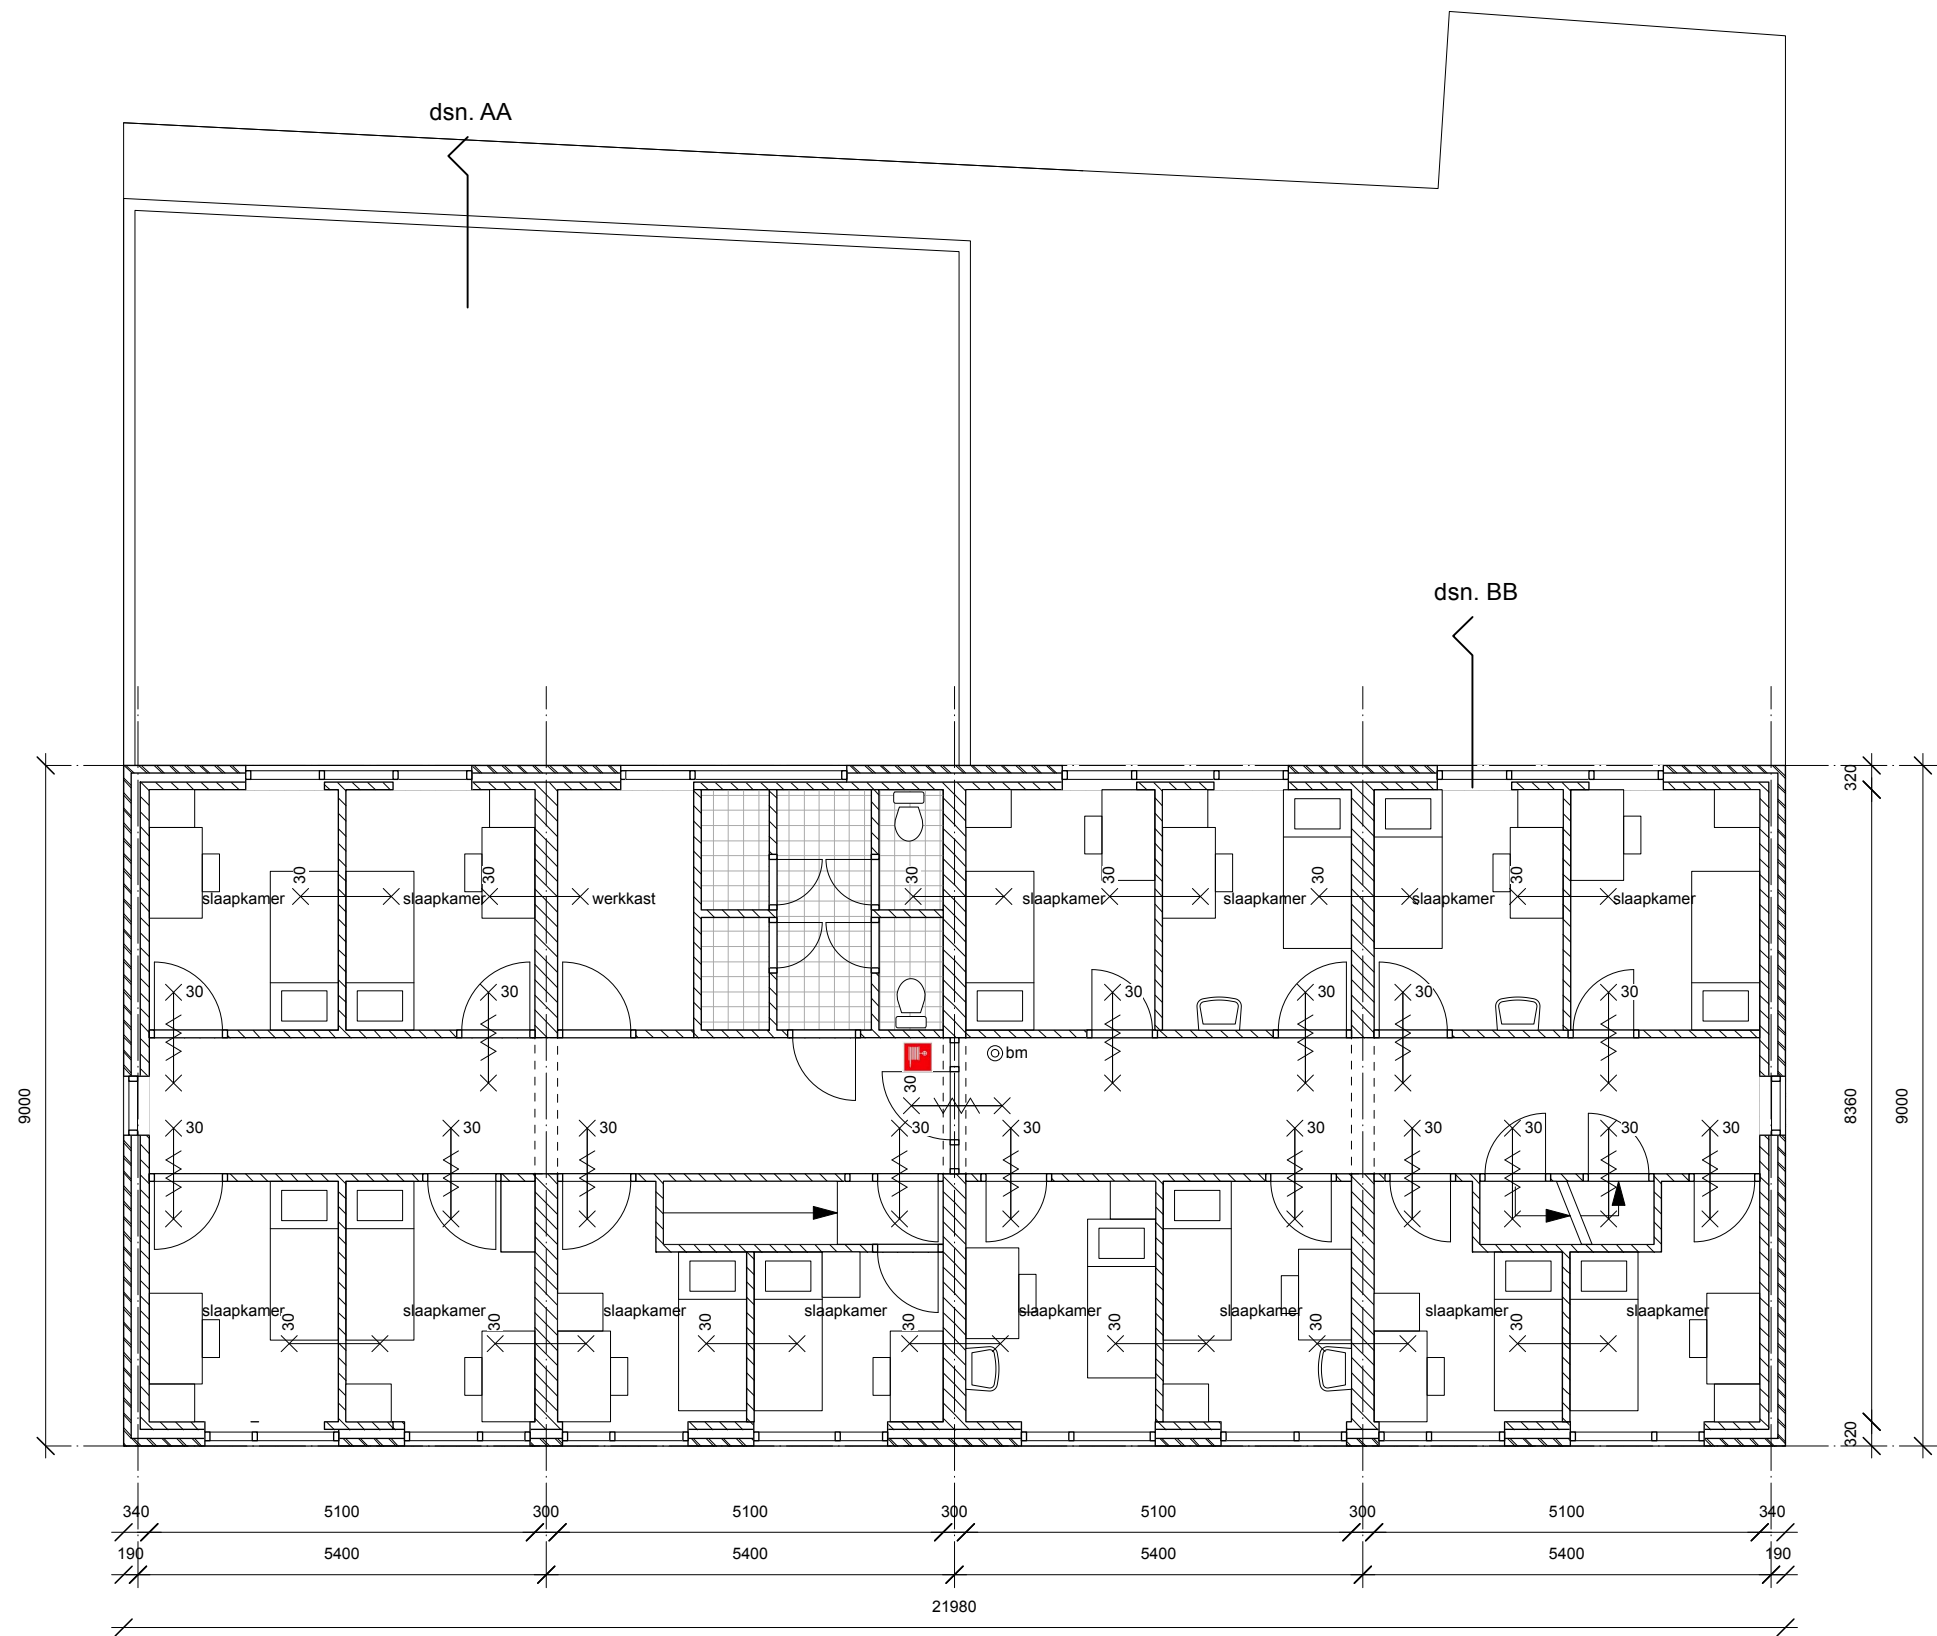


1e verdieping nieuwe situatie 1:100

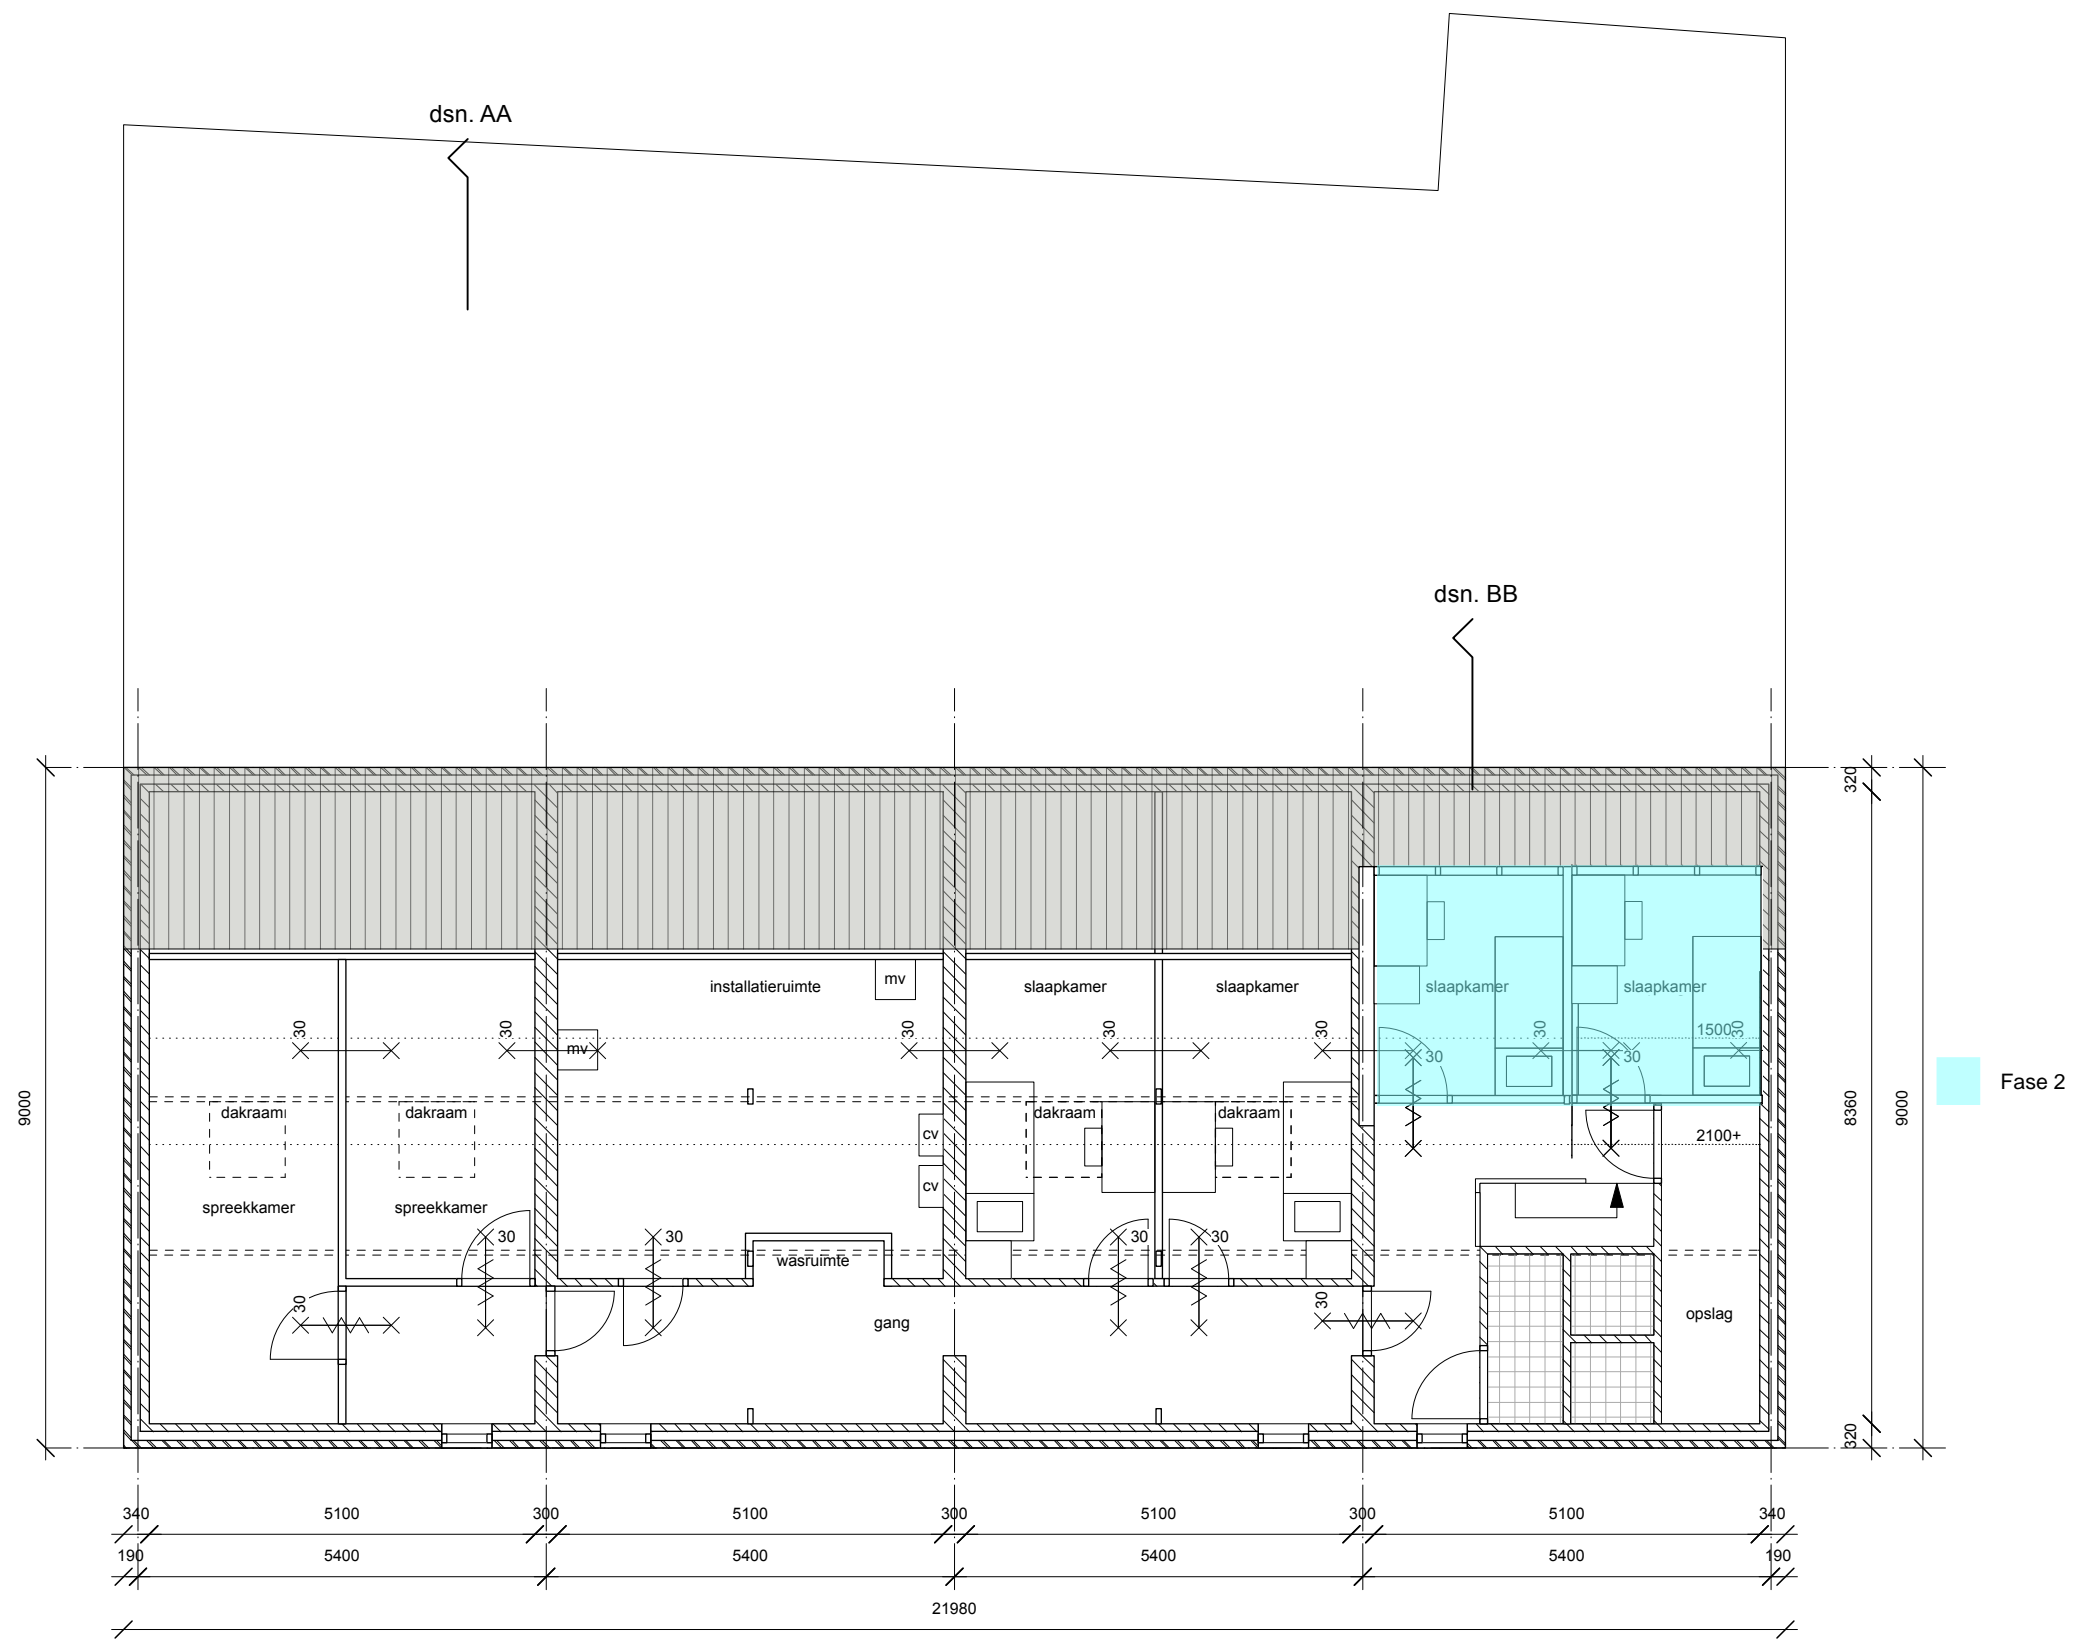


2e verdieping nieuwe situatie 1:100

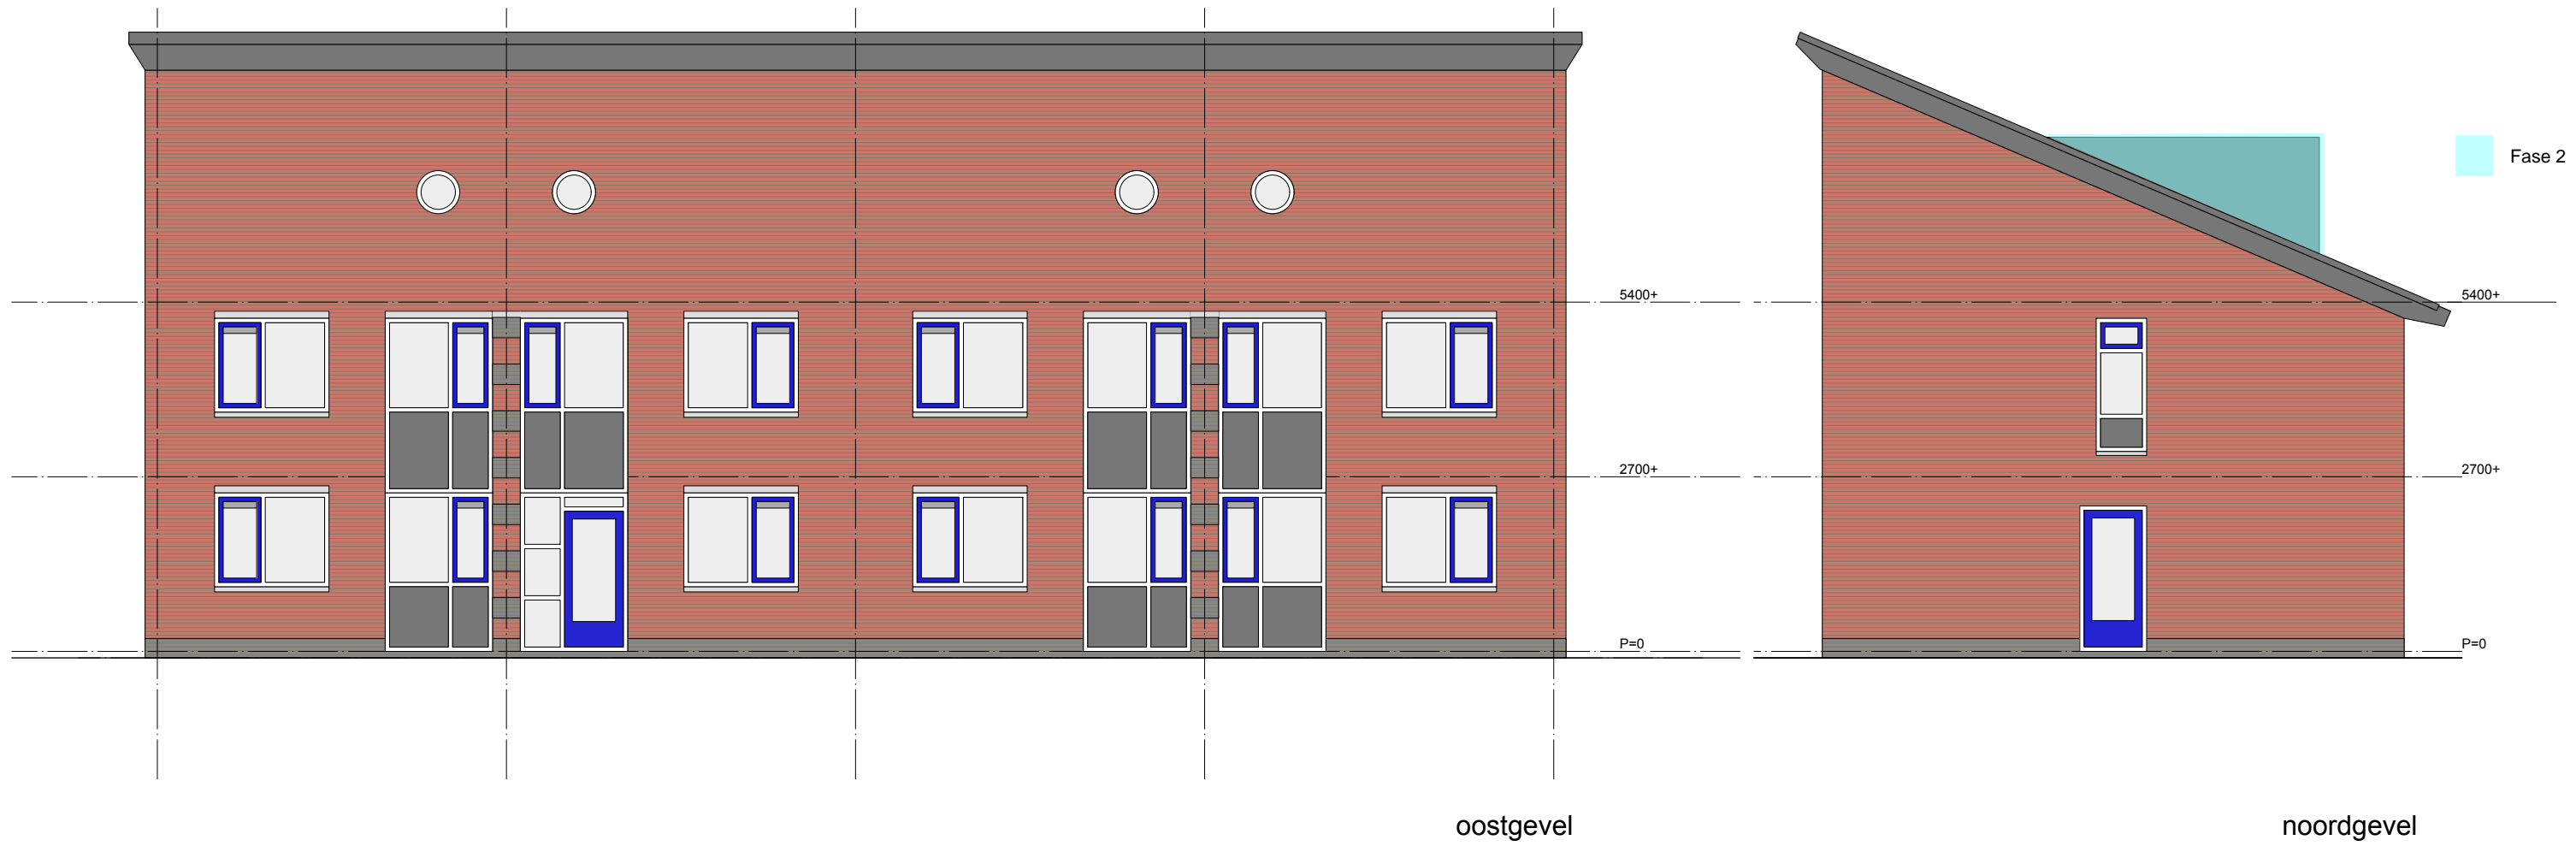

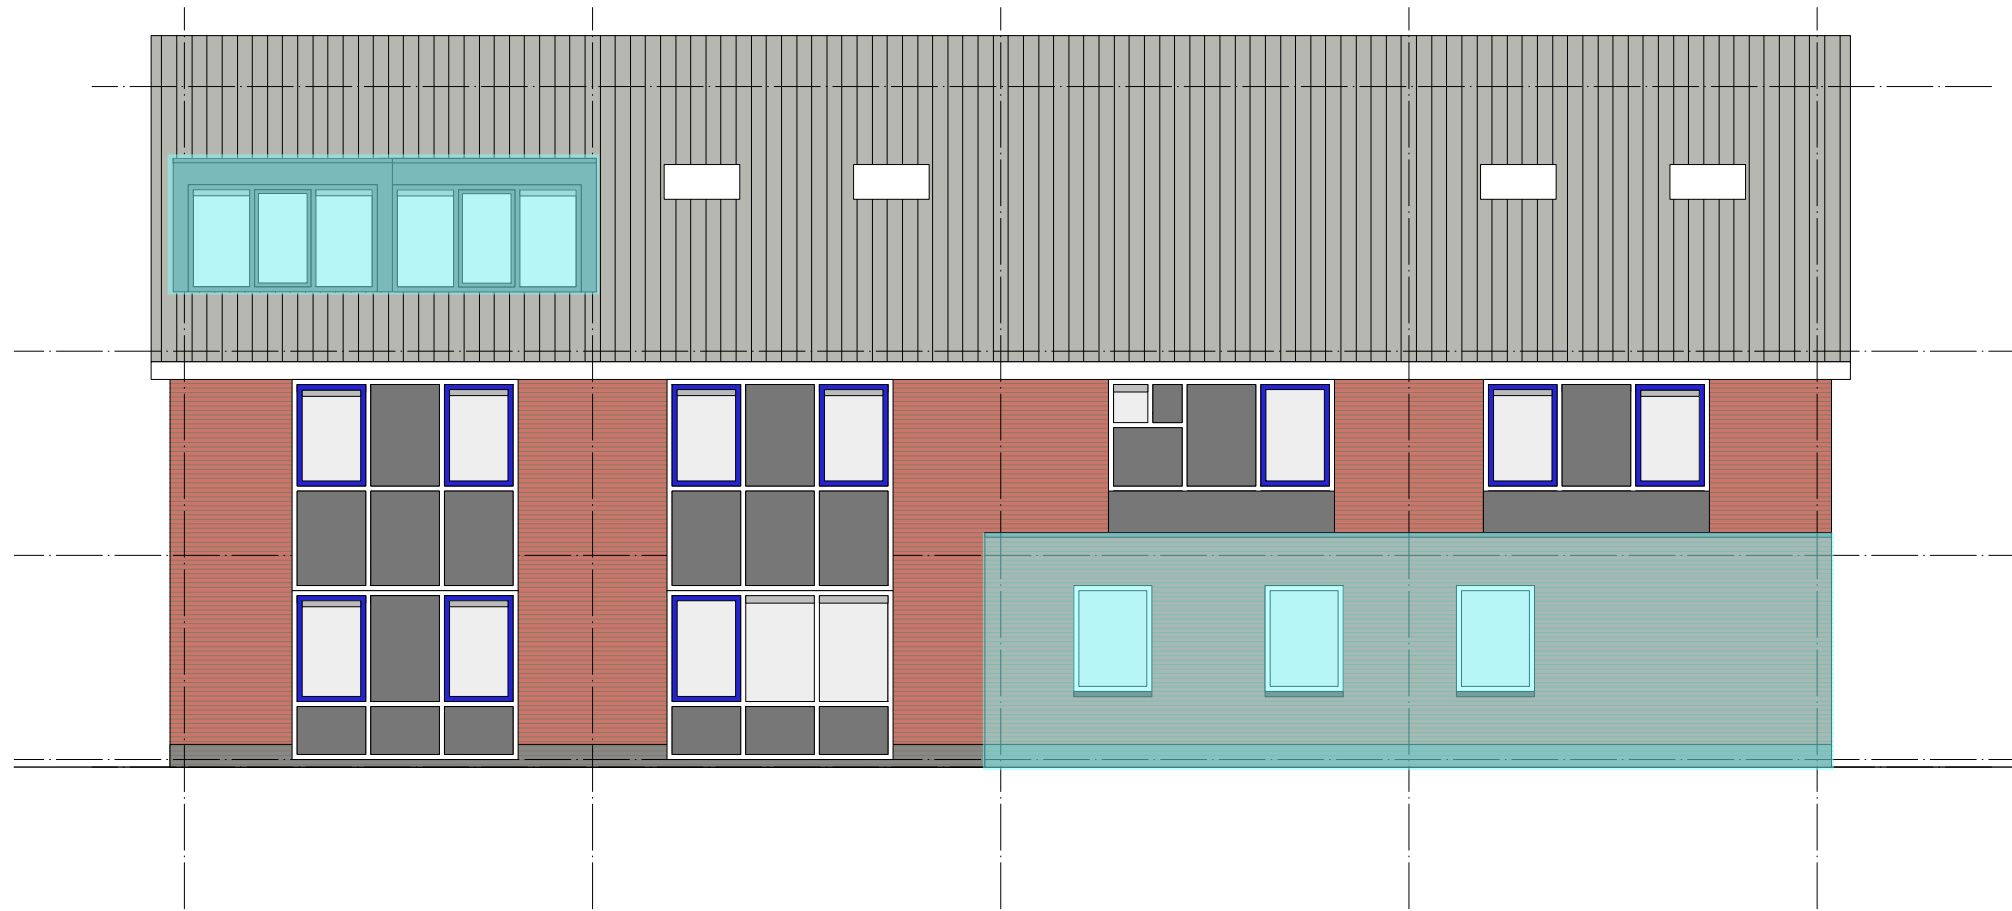

Fase 2



westgevel

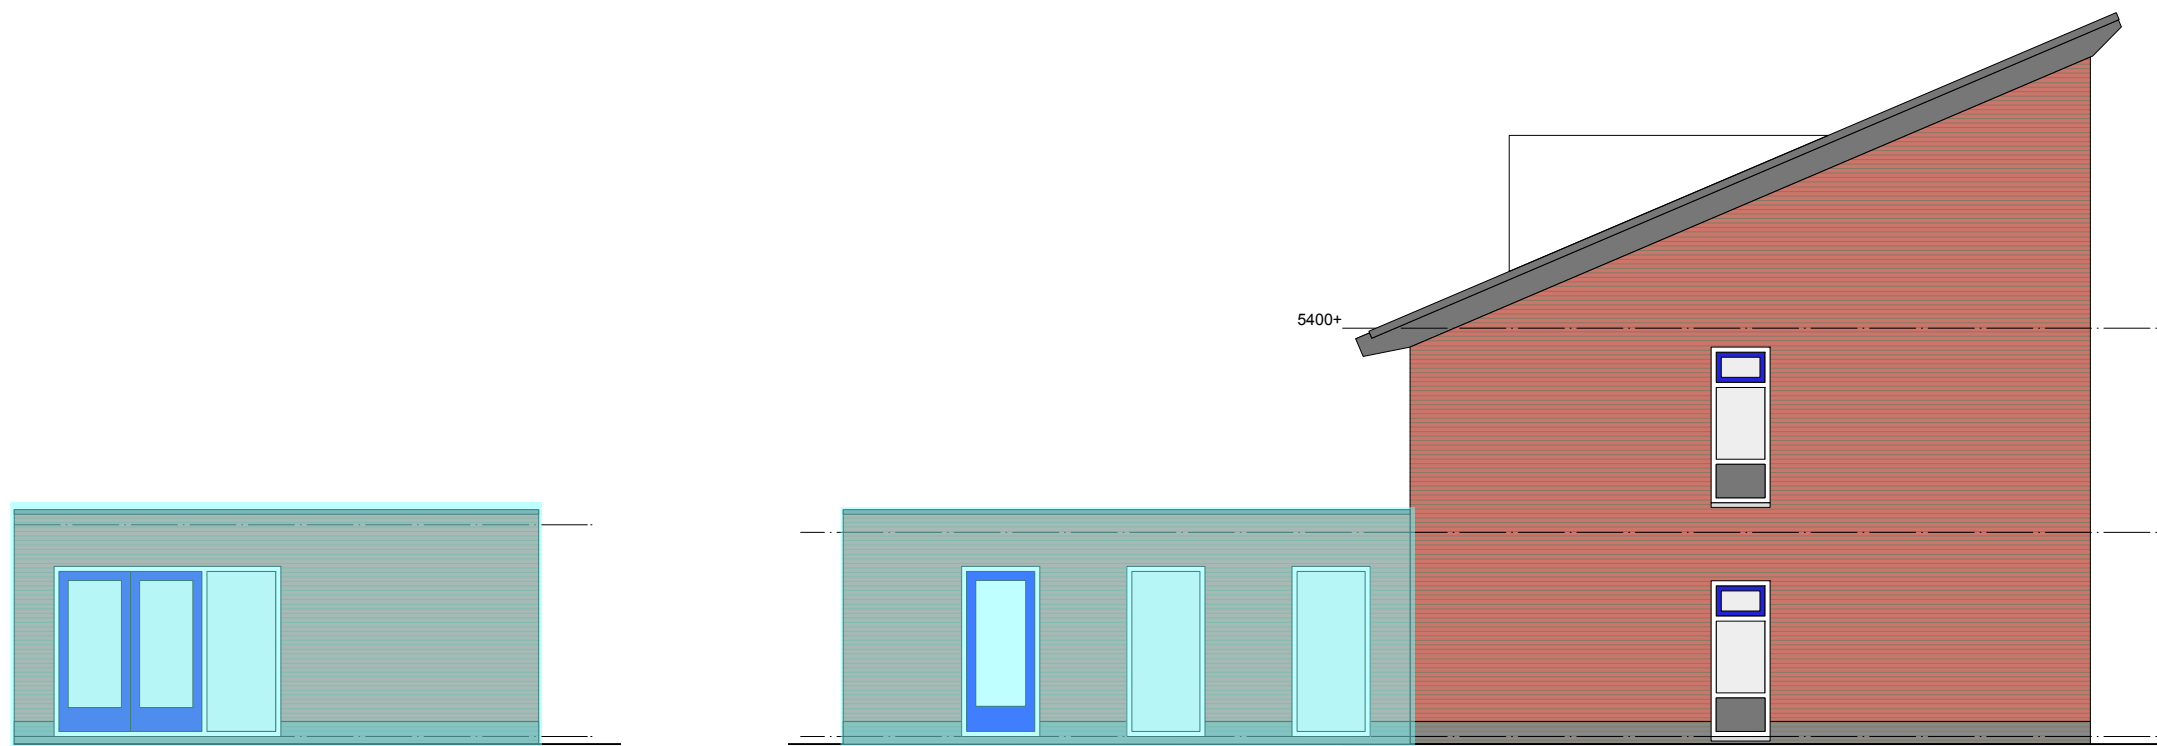

noordgevel aanbouw

Fase 2

zuidgevel

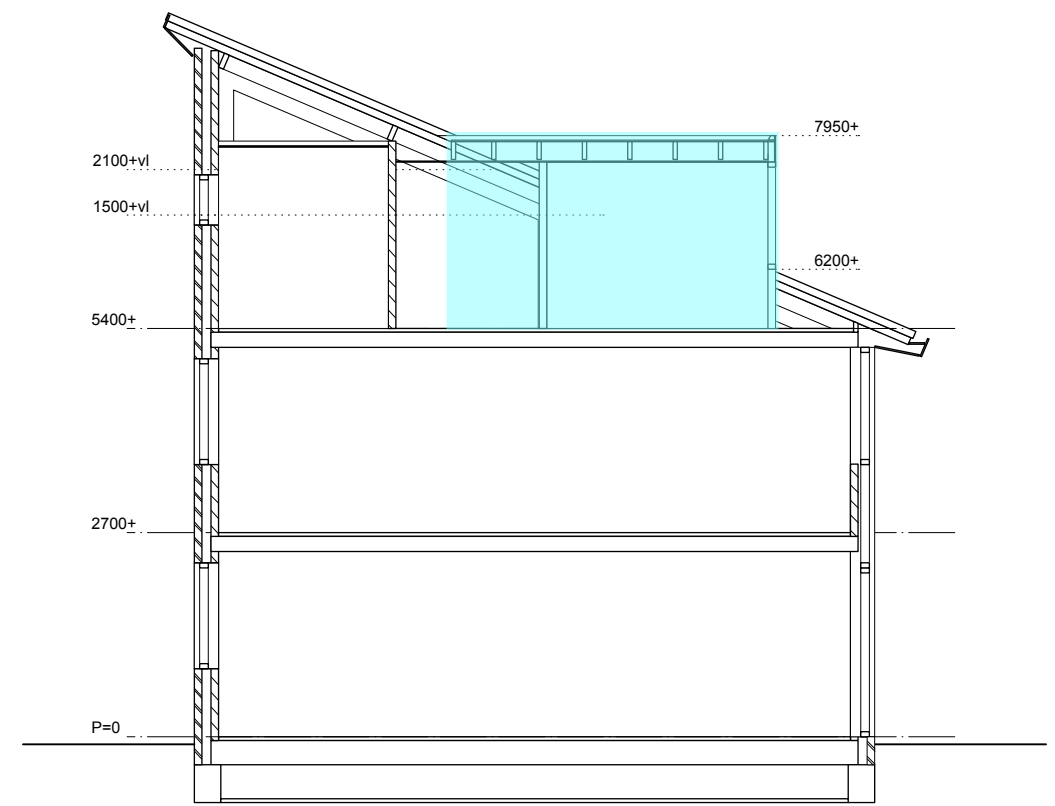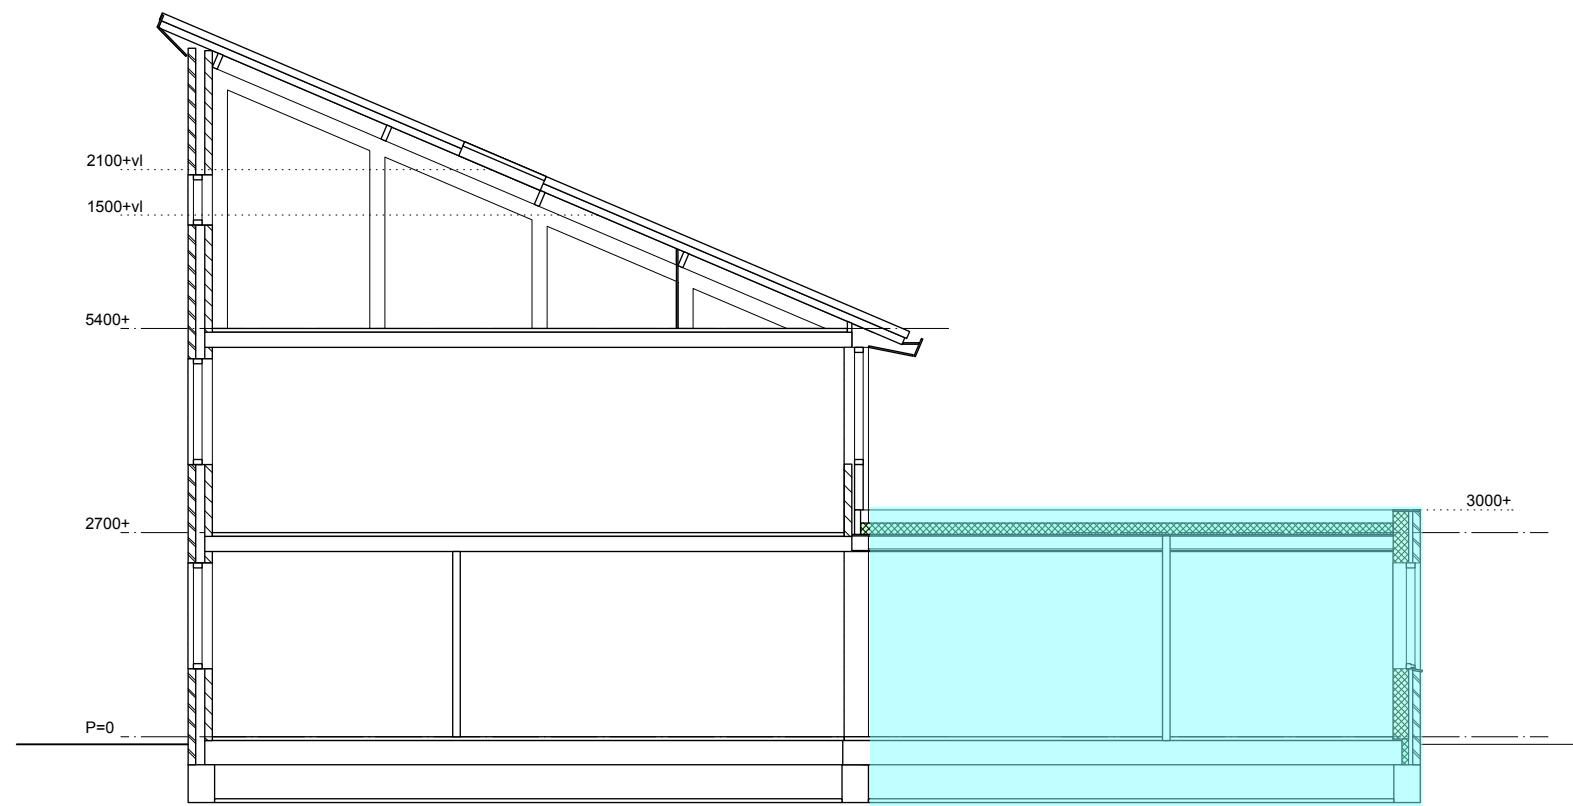

 Fase 2

doorsneden nieuwe situatie 1:100