


			gew.
Verbouwing Social Hostel			12-02-2026
Breeweg 11, Spijkenisse			24-02-2026
opdrachtgever	:	Brink	10-03-2026
datum	:	11-02-2026	20-03-2026
schaal	:	1:100	
project	:	2551	
tekening	:	DO 1.01	
BATENBURG			
b o u w a d v i e s			A3

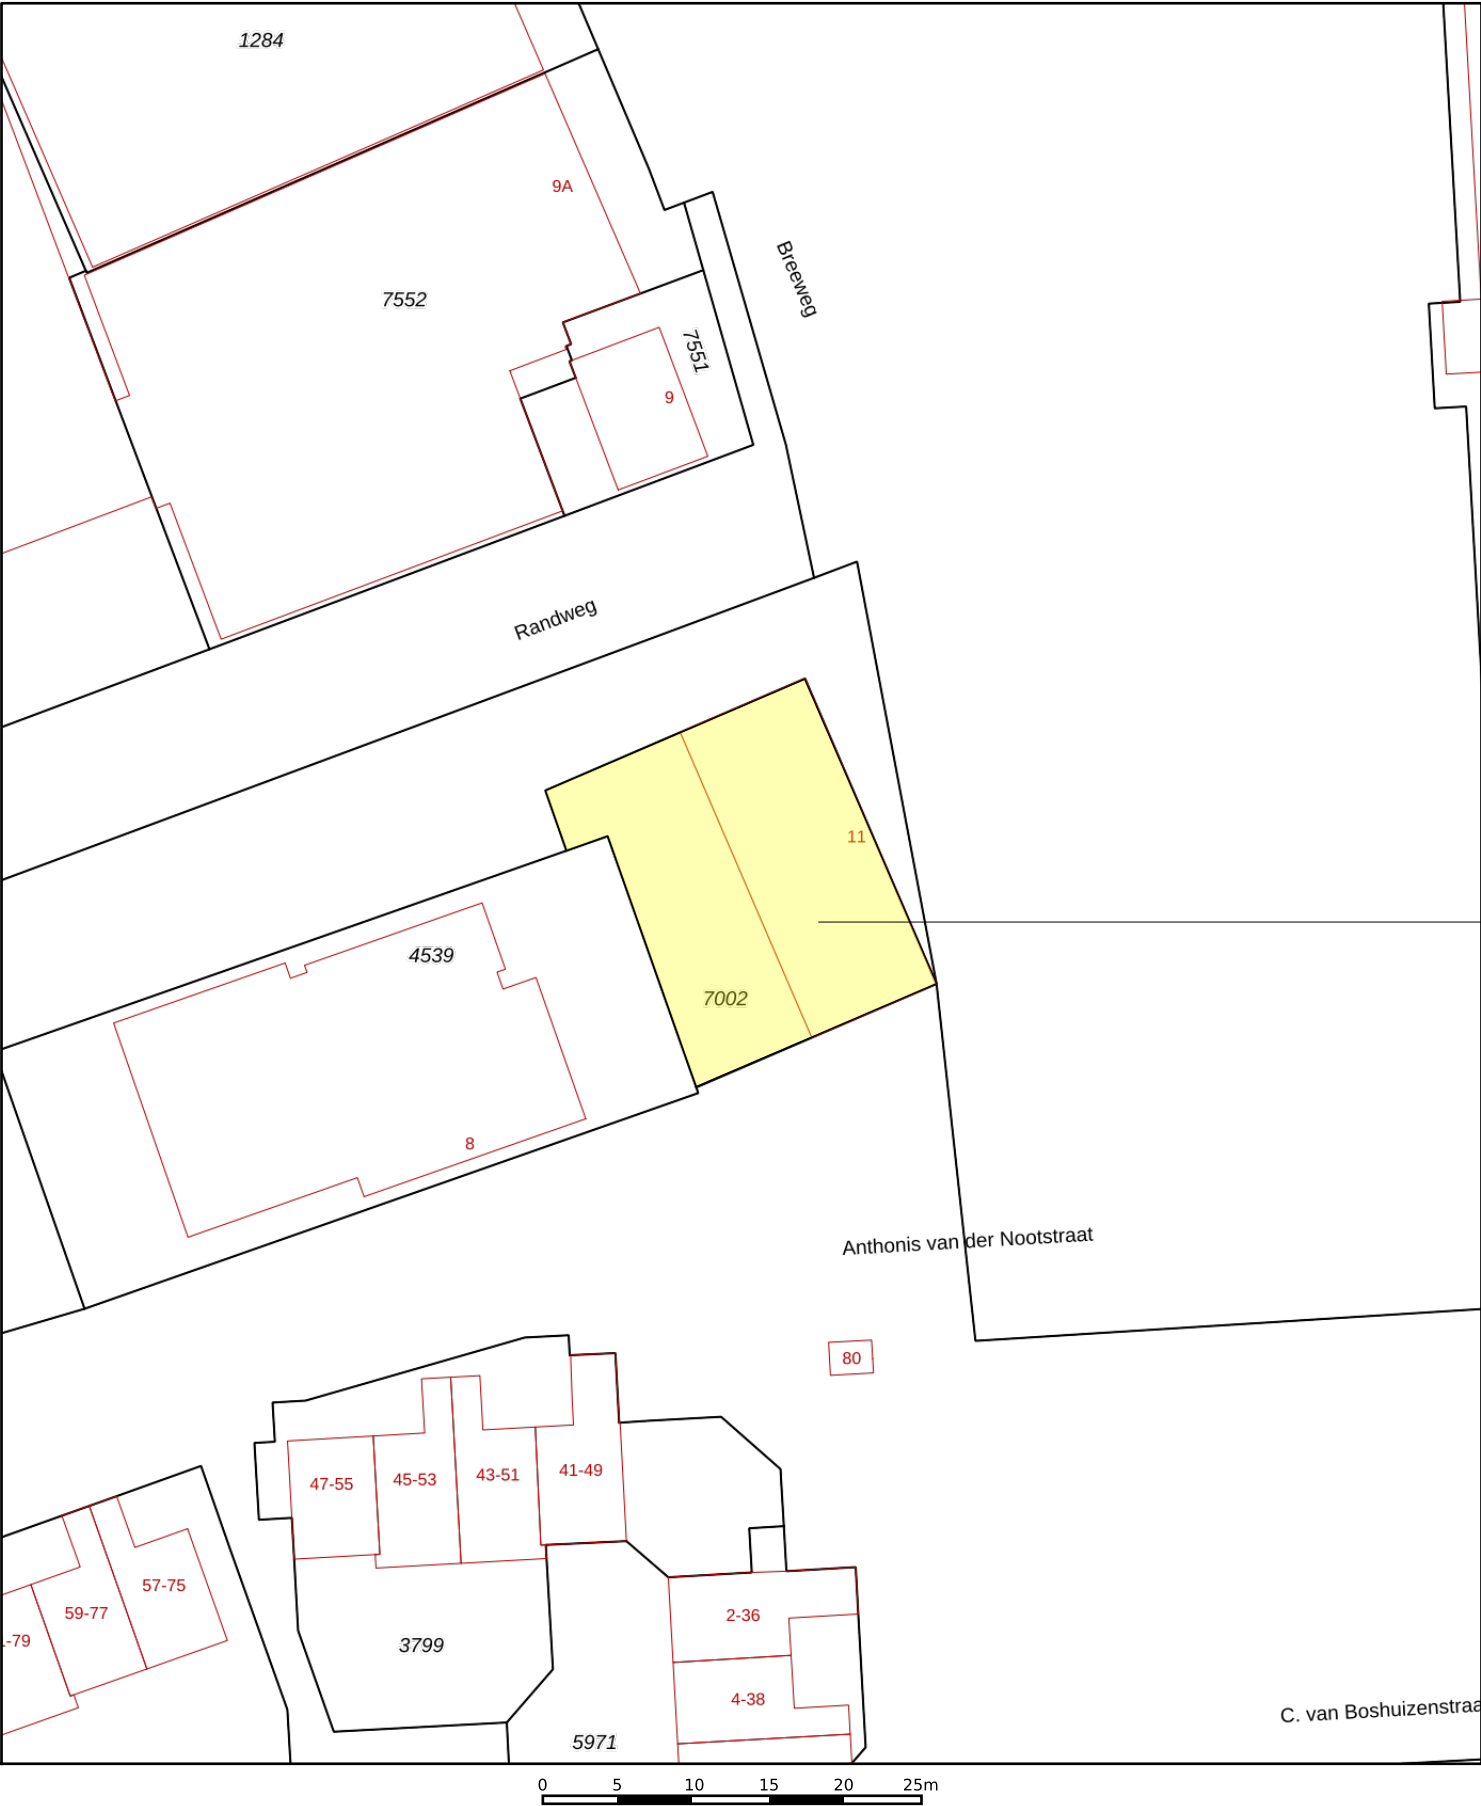

locatie Breeweg 11, Spijkenisse

12345

25

Deze kaart is noordgericht

Perceelnummer

Huisnummer

Vastgestelde kadastrale grens

Voorlopige kadastrale grens

Administratieve kadastrale grens

Bebouwing

Schaal 1: 500

Kadastrale gemeente Spijkenisse

Sectie D

Perceel 7002

kadaster



Aan dit uittreksel kunnen geen betrouwbare maten worden ontleend.

De Dienst voor het kadaster en de openbare registers behoudt zich de intellectuele eigendomsrechten voor, waaronder het auteursrecht en het databankenrecht.


Voor een eensluitend uittreksel, geleverd op 23 januari 2026

De bewaarder van het kadaster en de openbare registers


situatie 1:500




foto's bestaande situatie

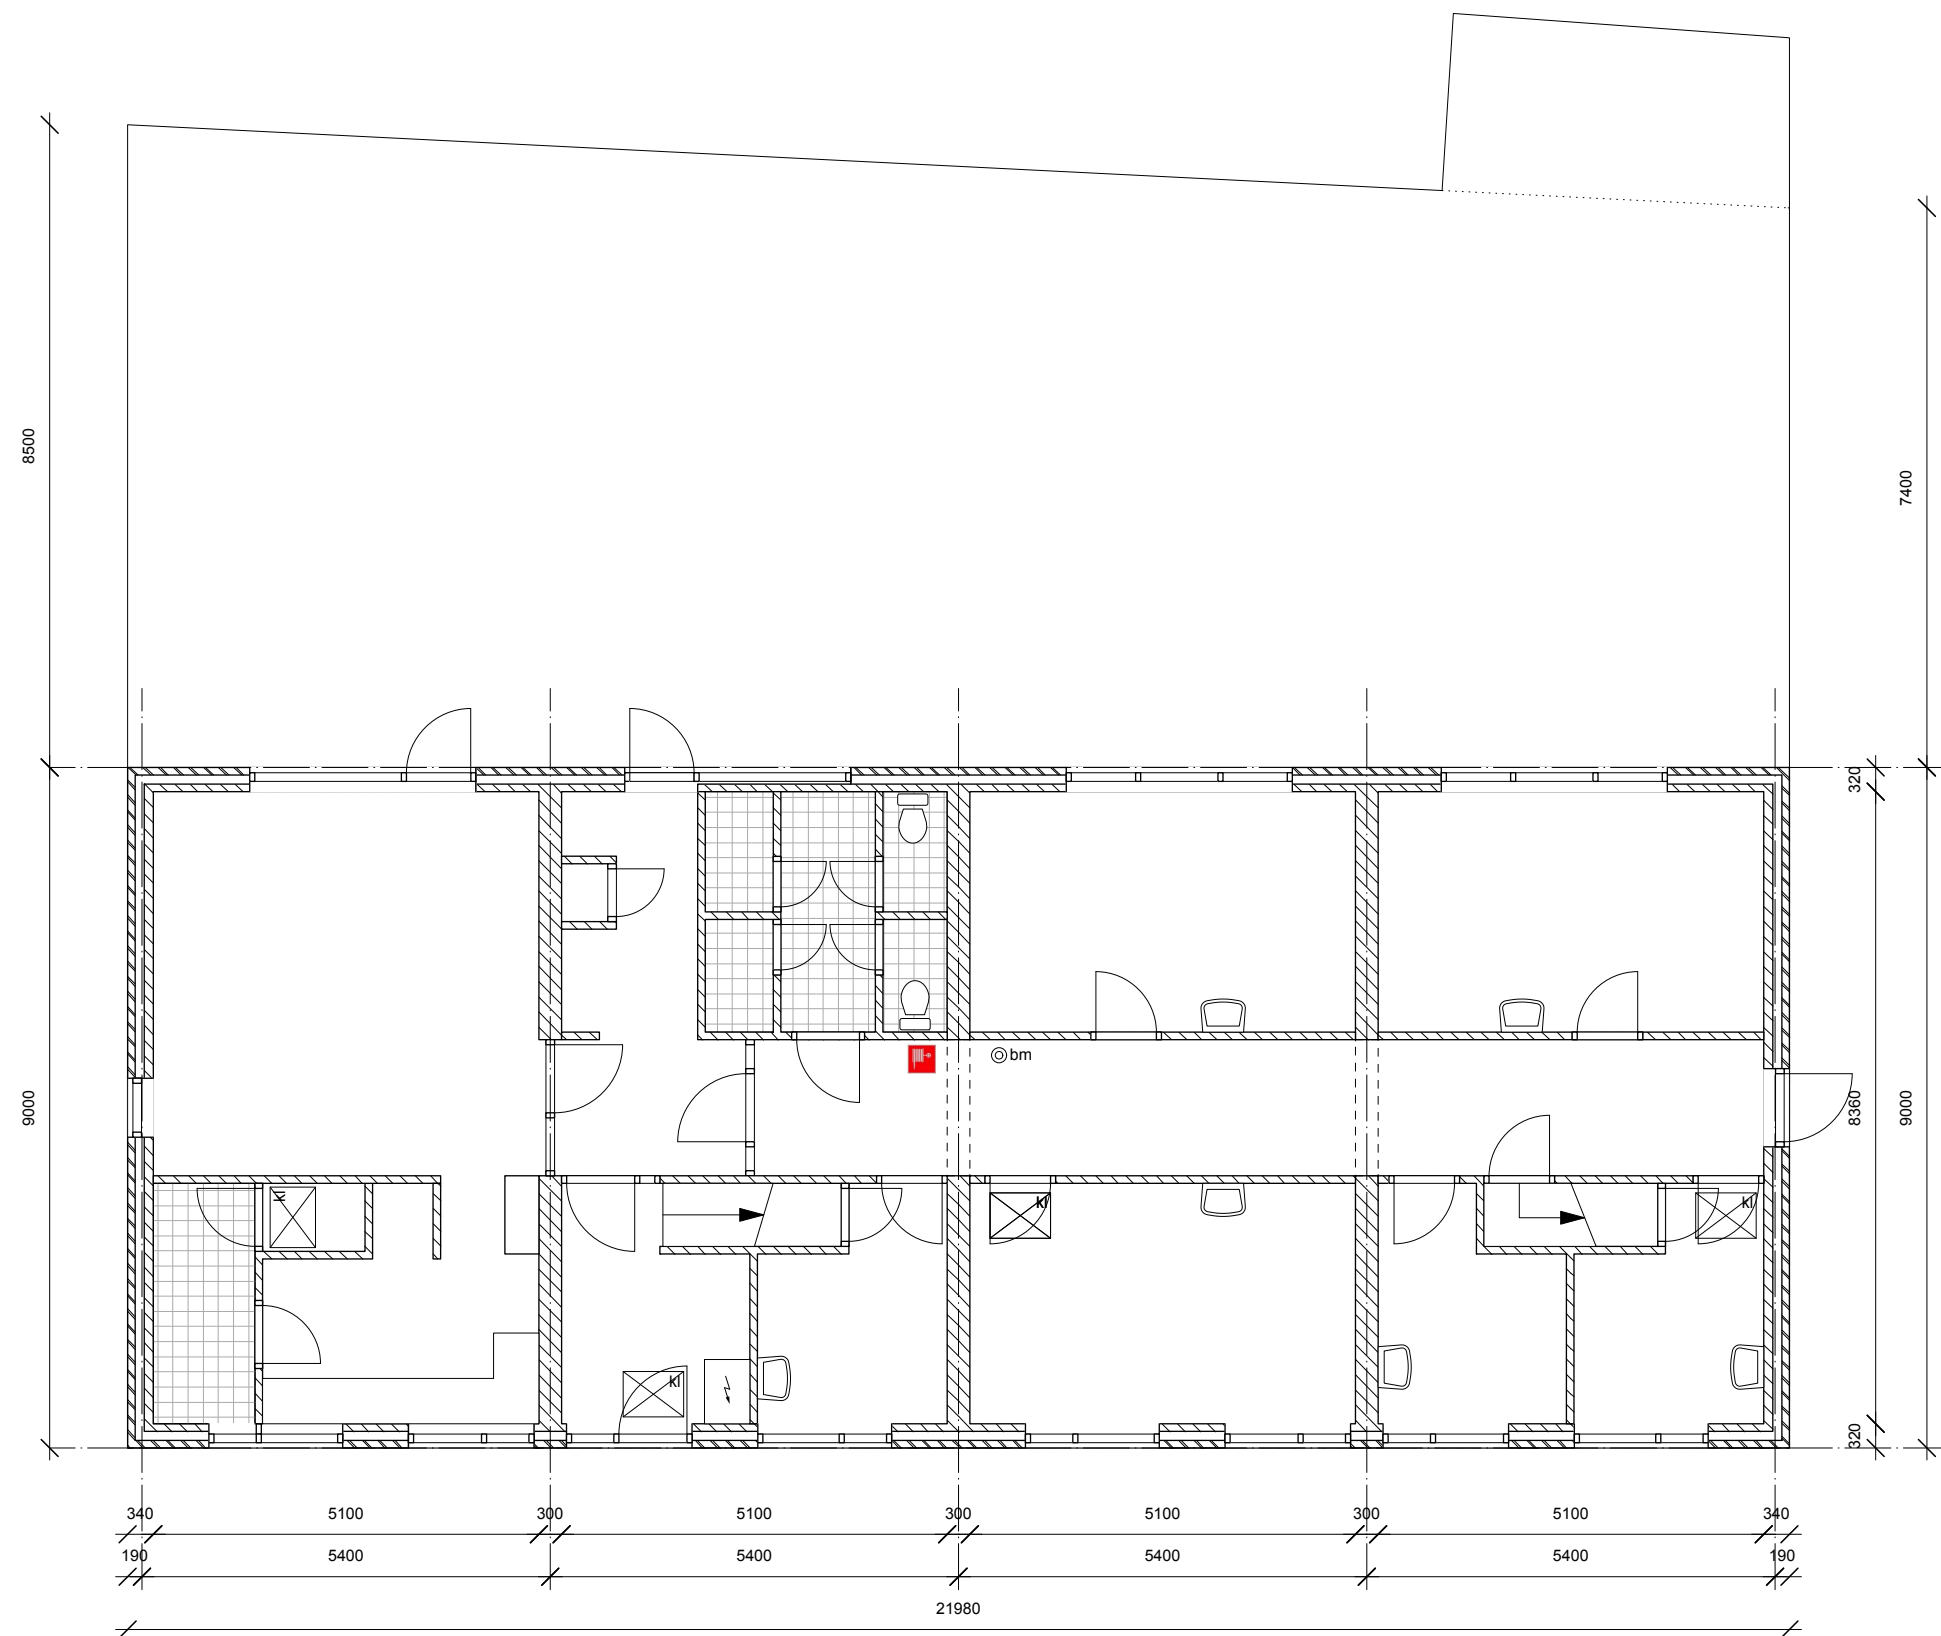


begane grond bestaande situatie 1:100

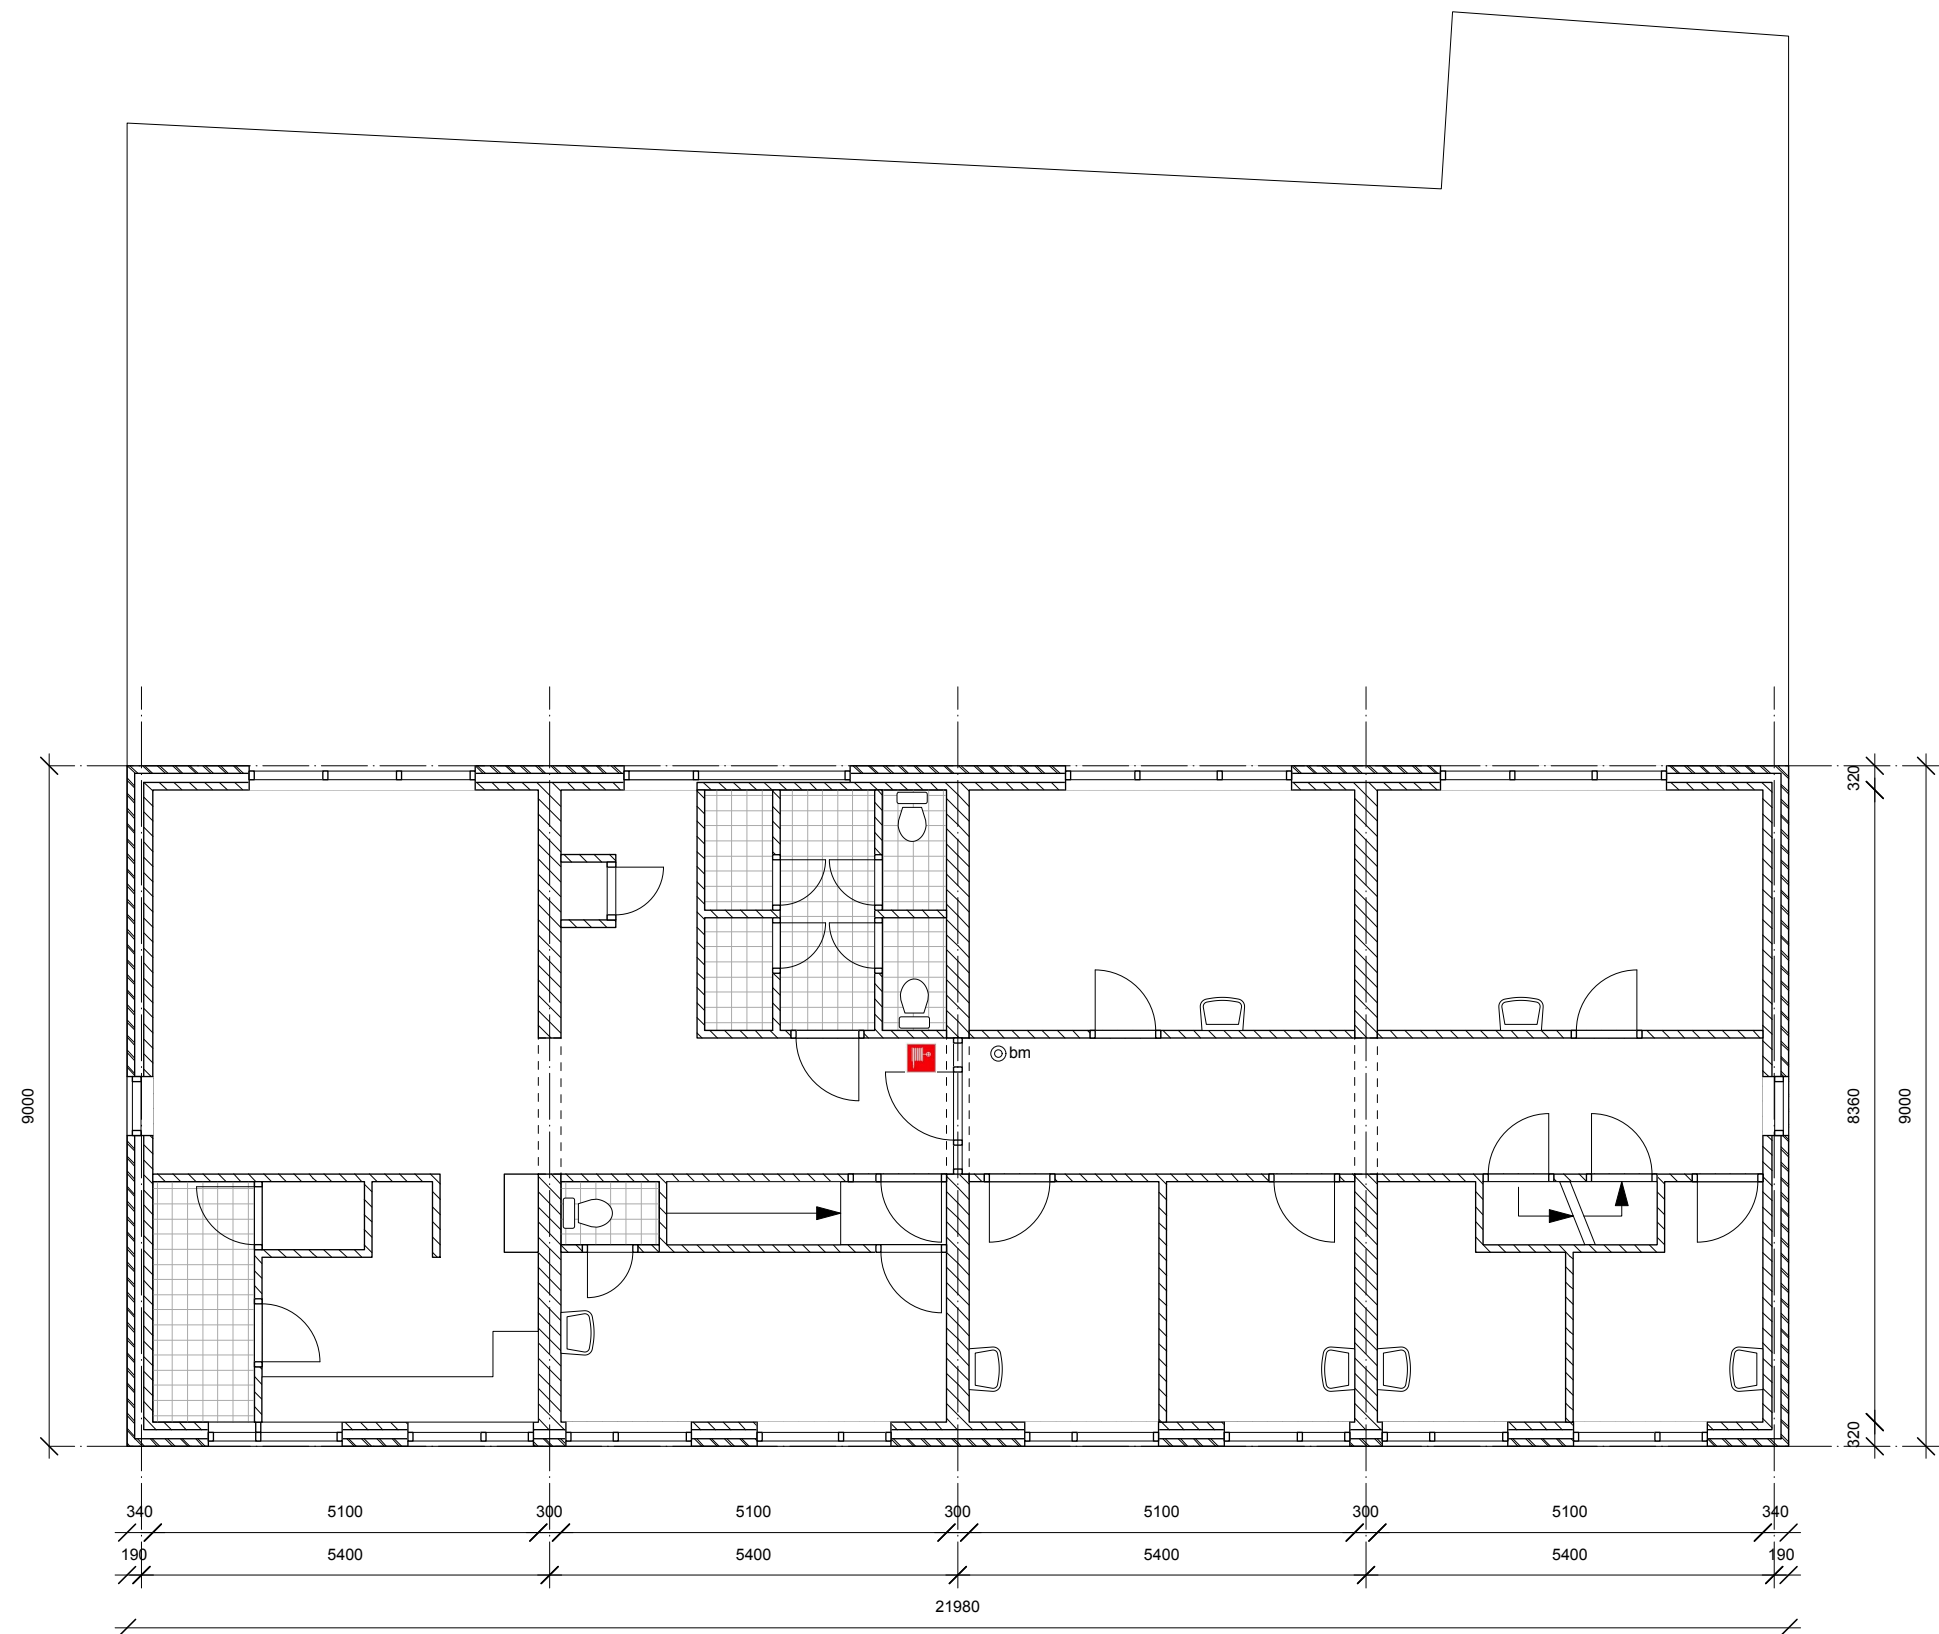


1e verdieping bestaande situatie 1:100

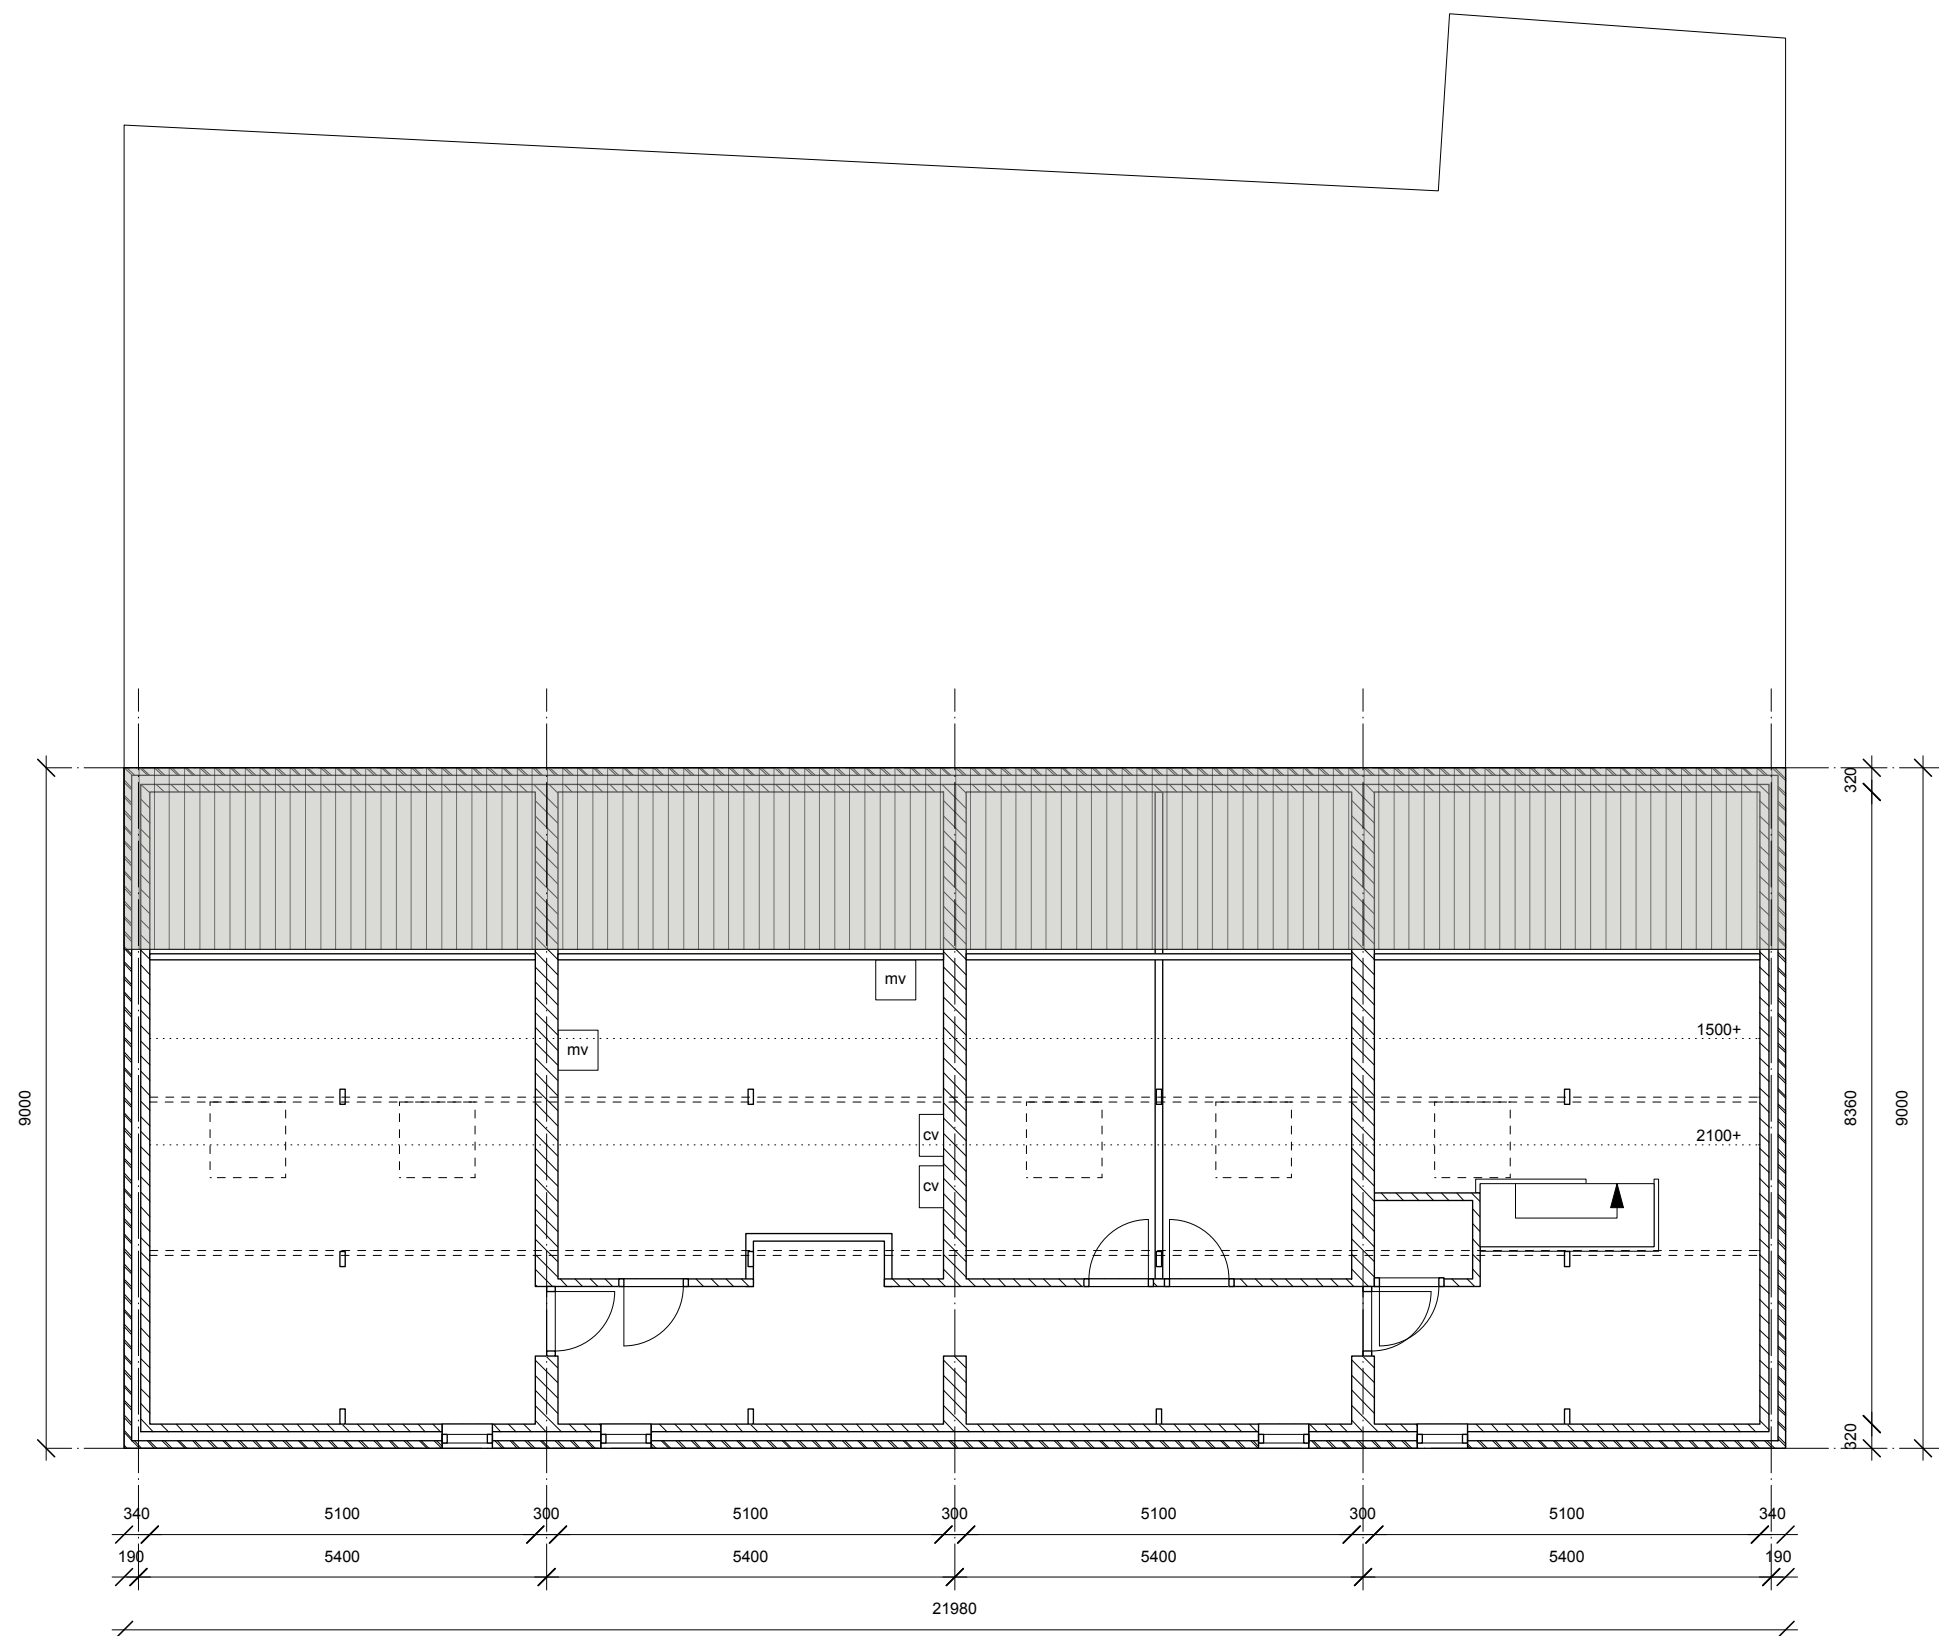


2e verdieping bestaande situatie 1:100

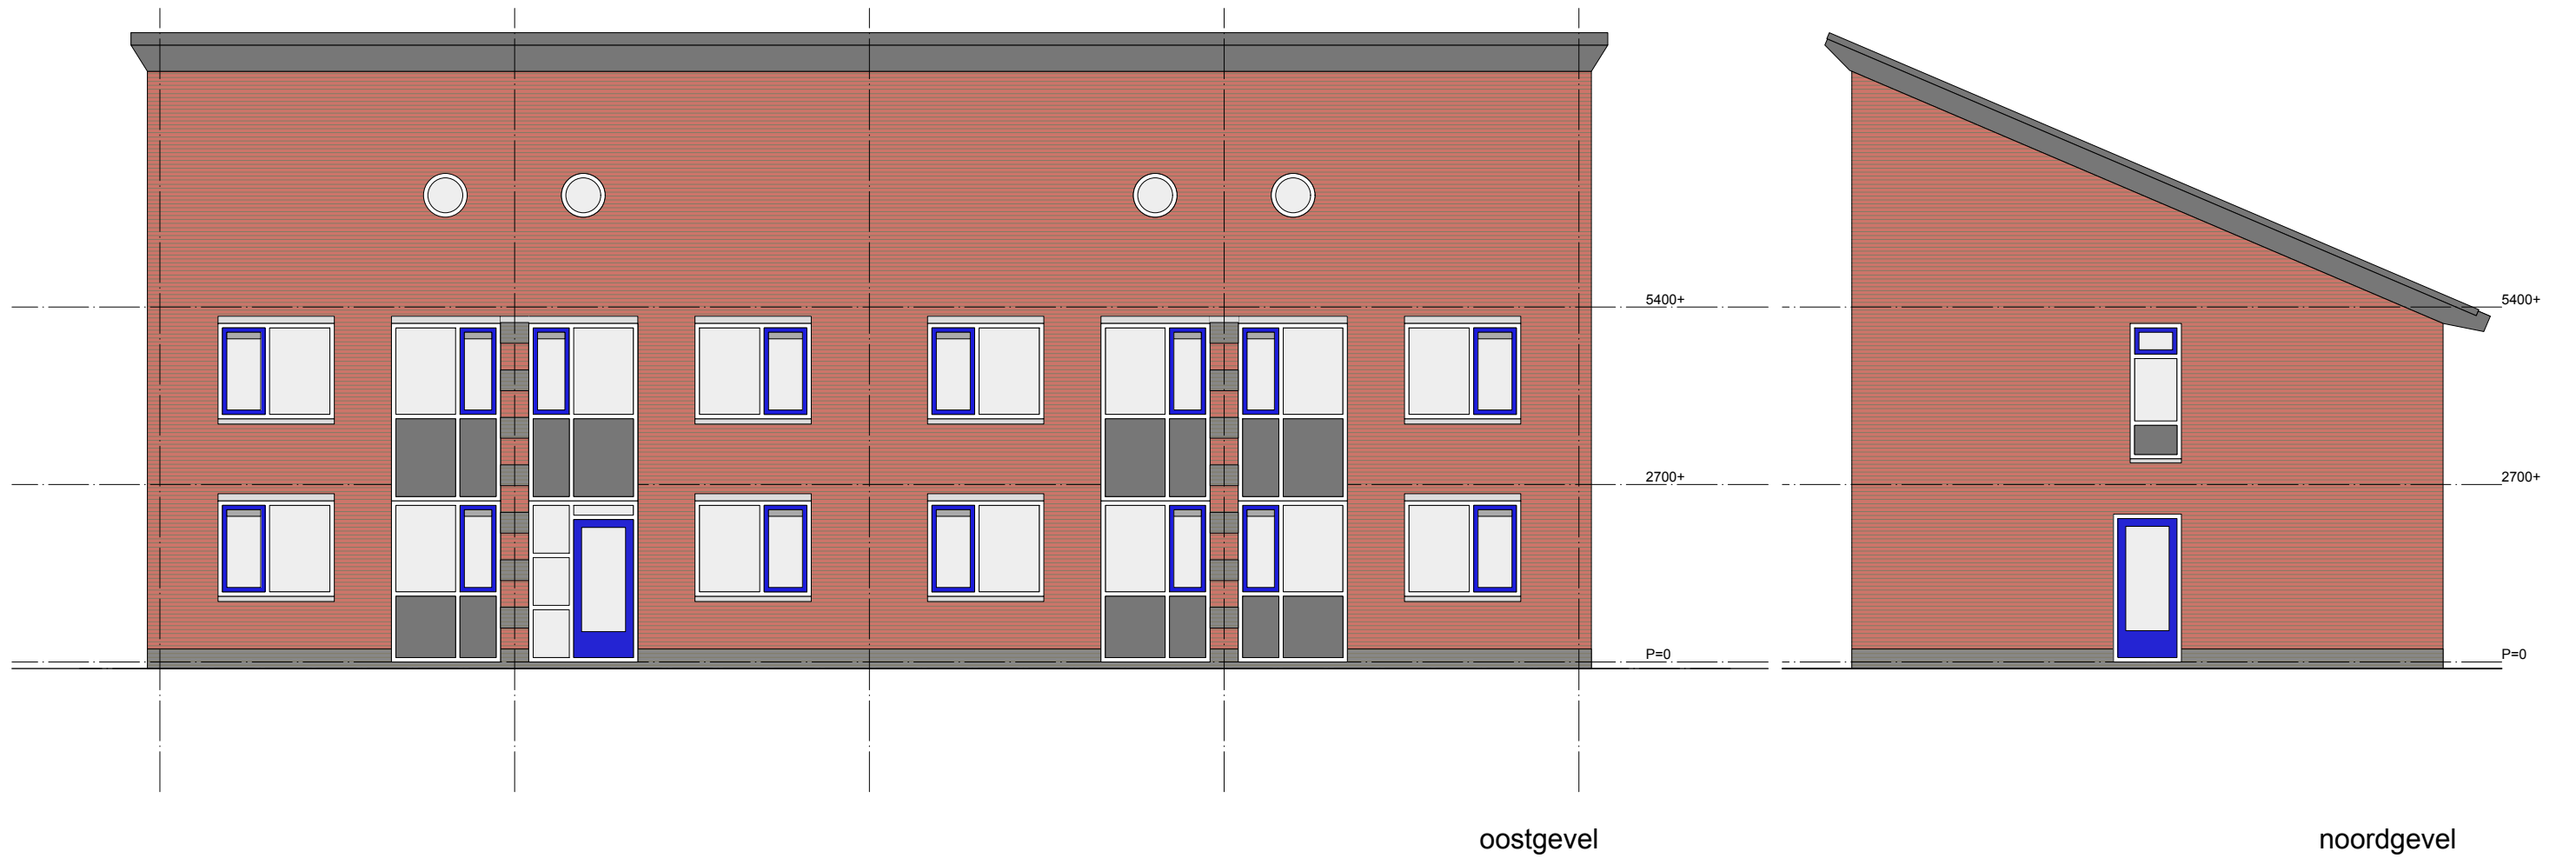



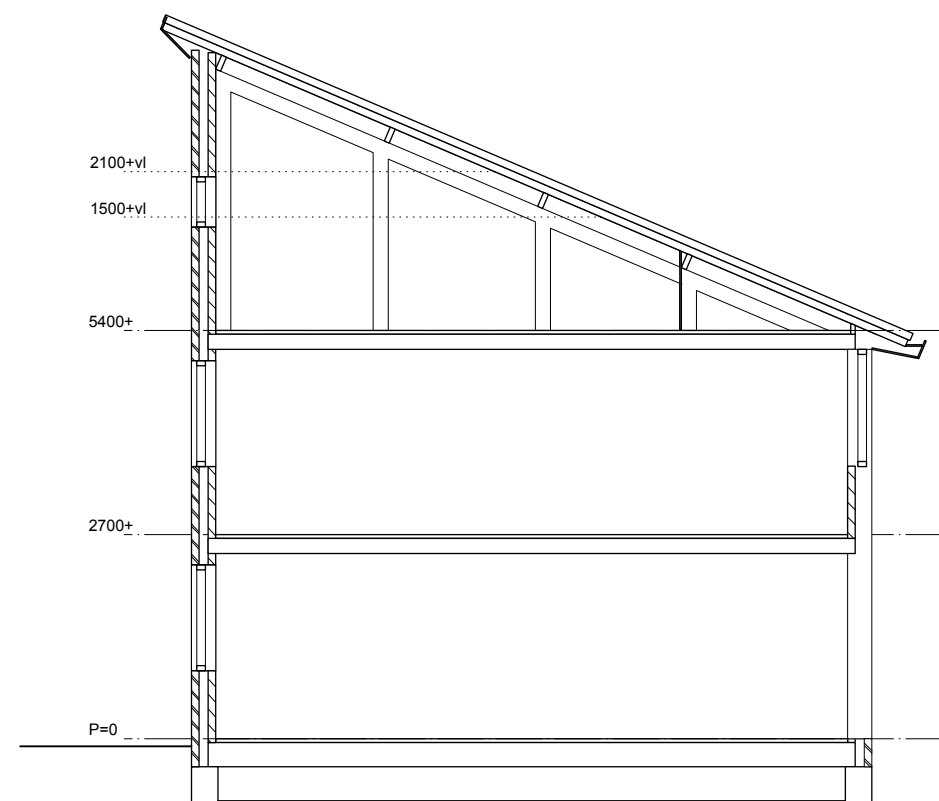


doorsnede bestaande situatie 1:100

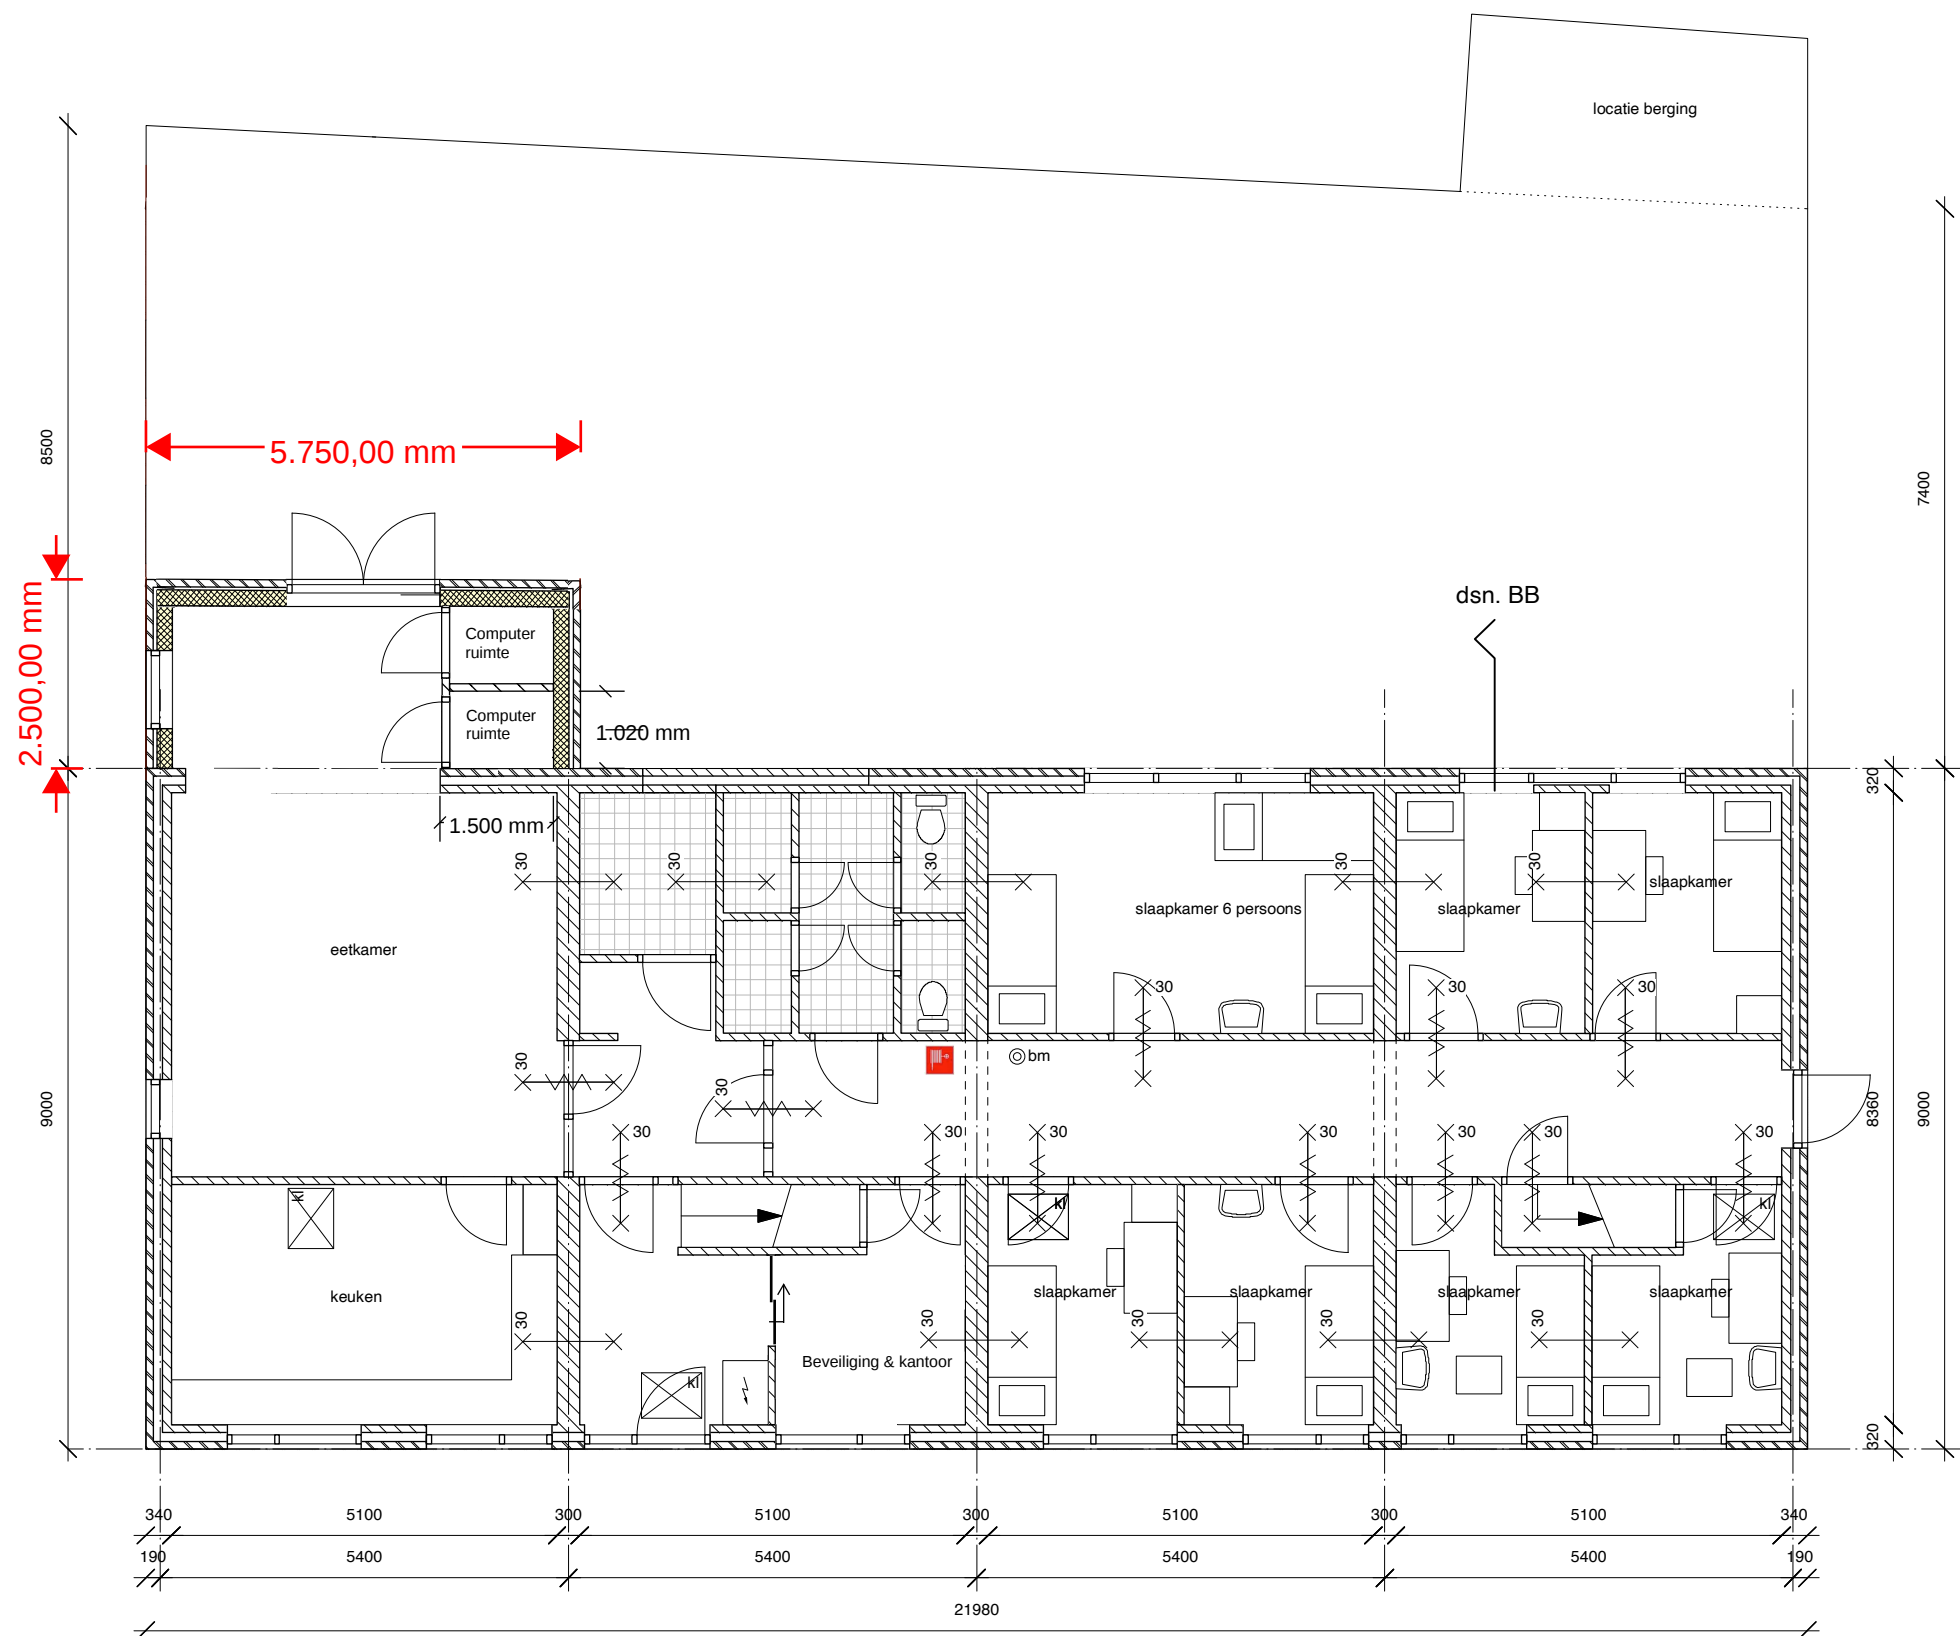


begane grond nieuwe situatie 1:100


16-03-2026

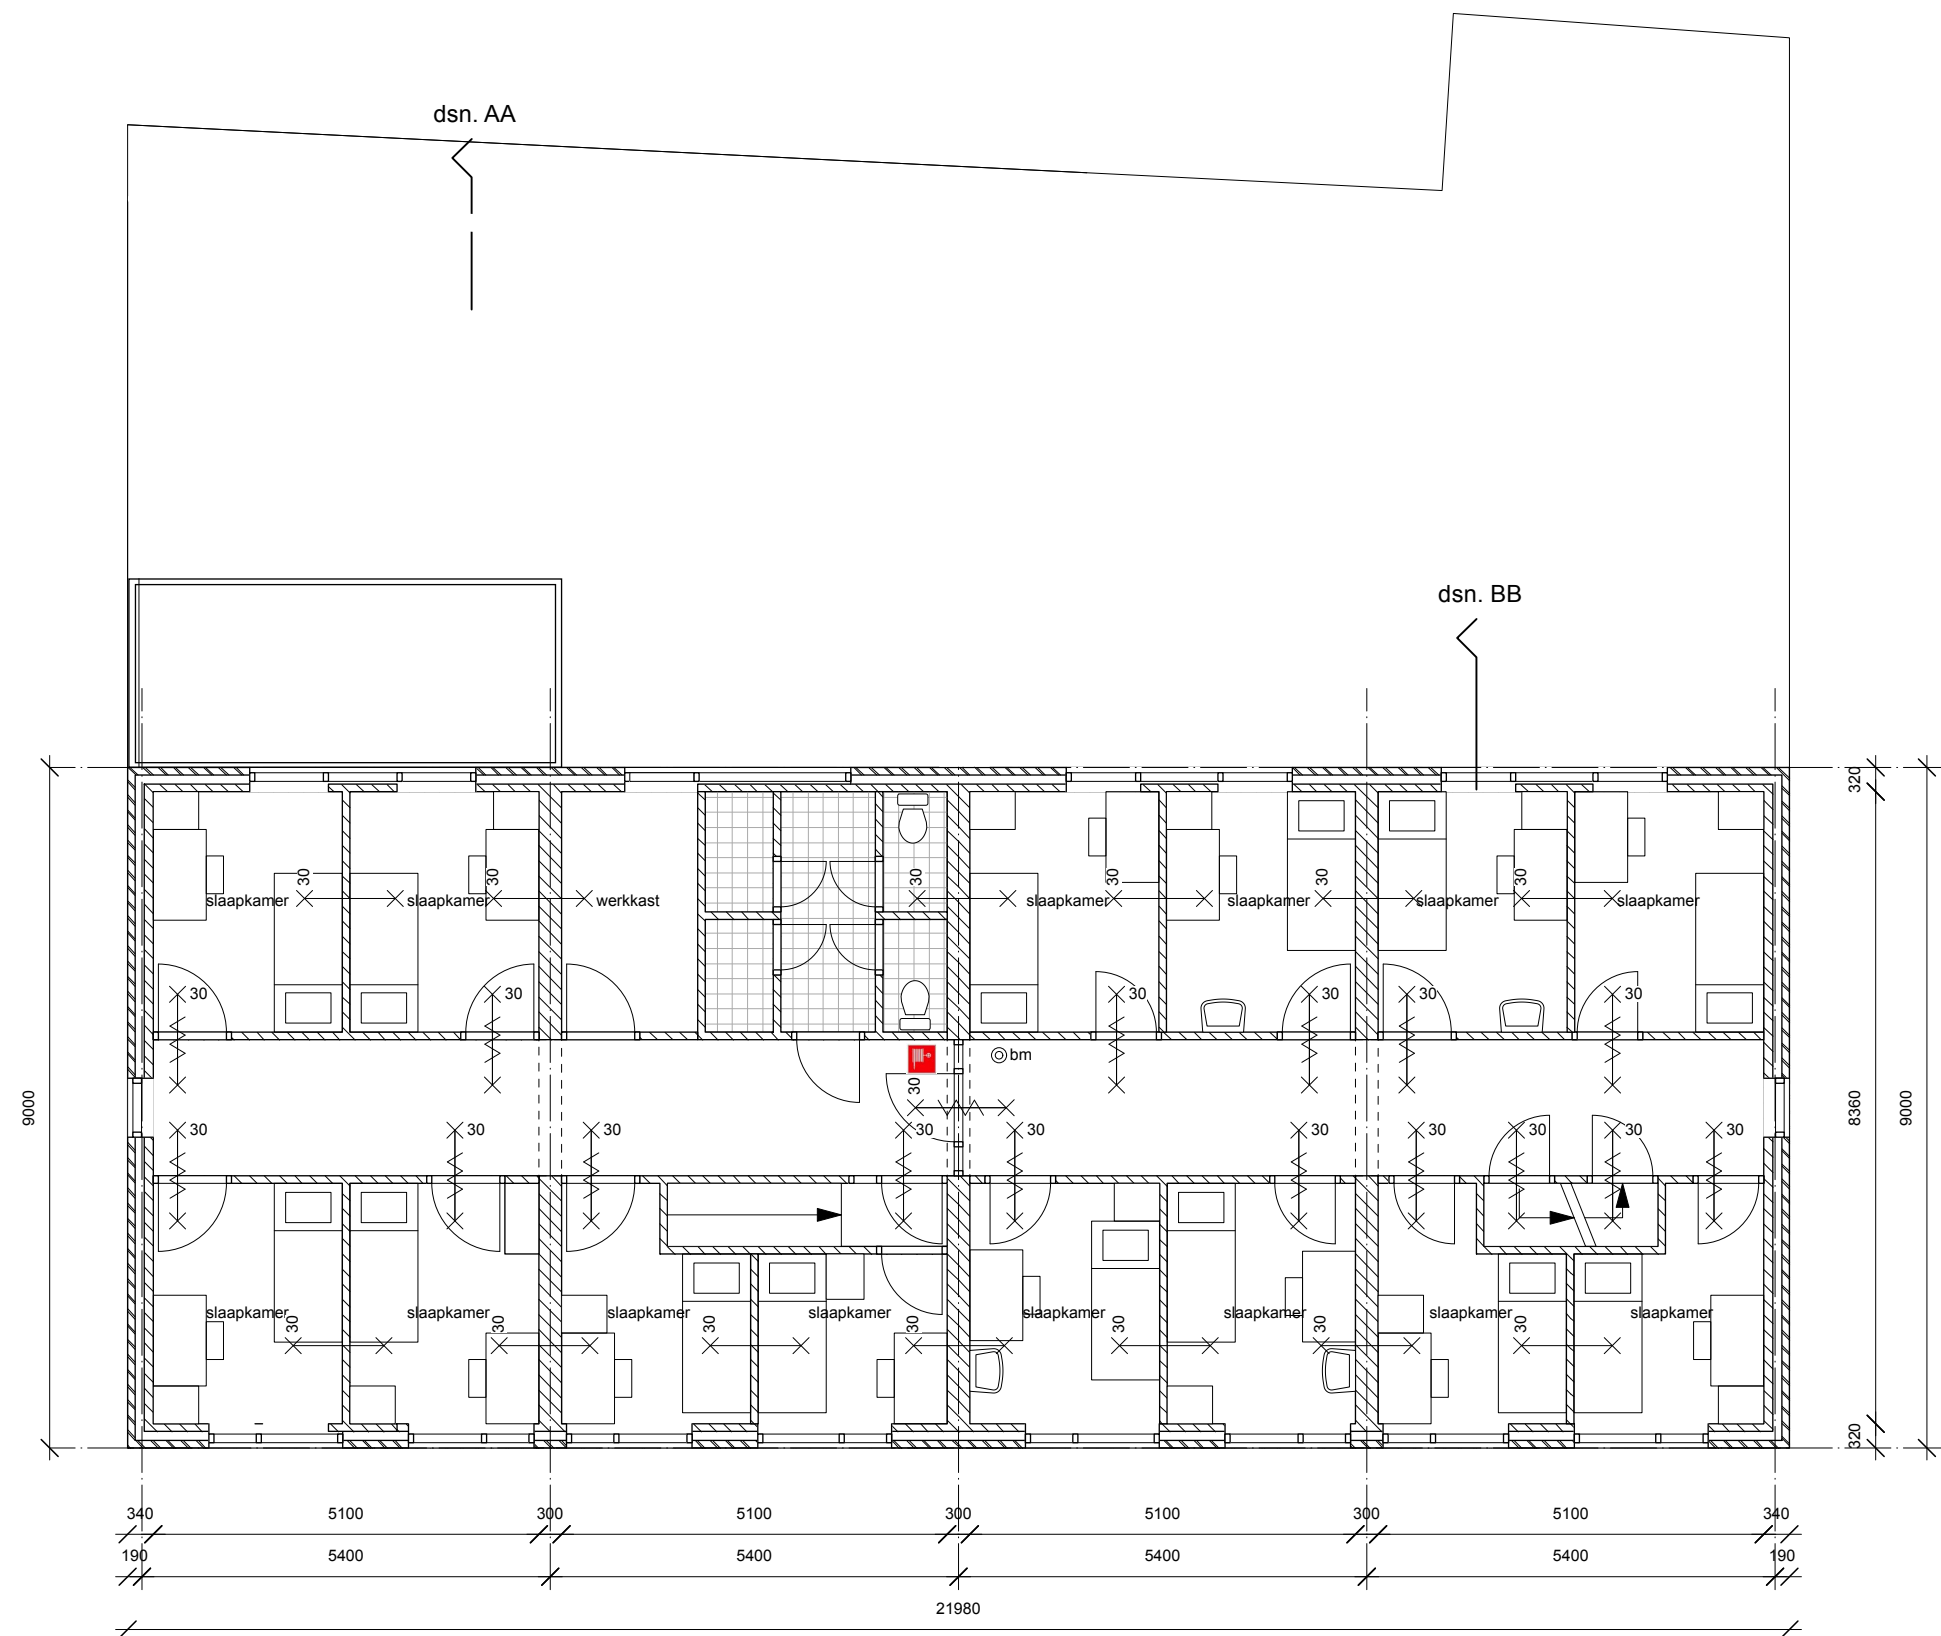


1e verdieping nieuwe situatie 1:100

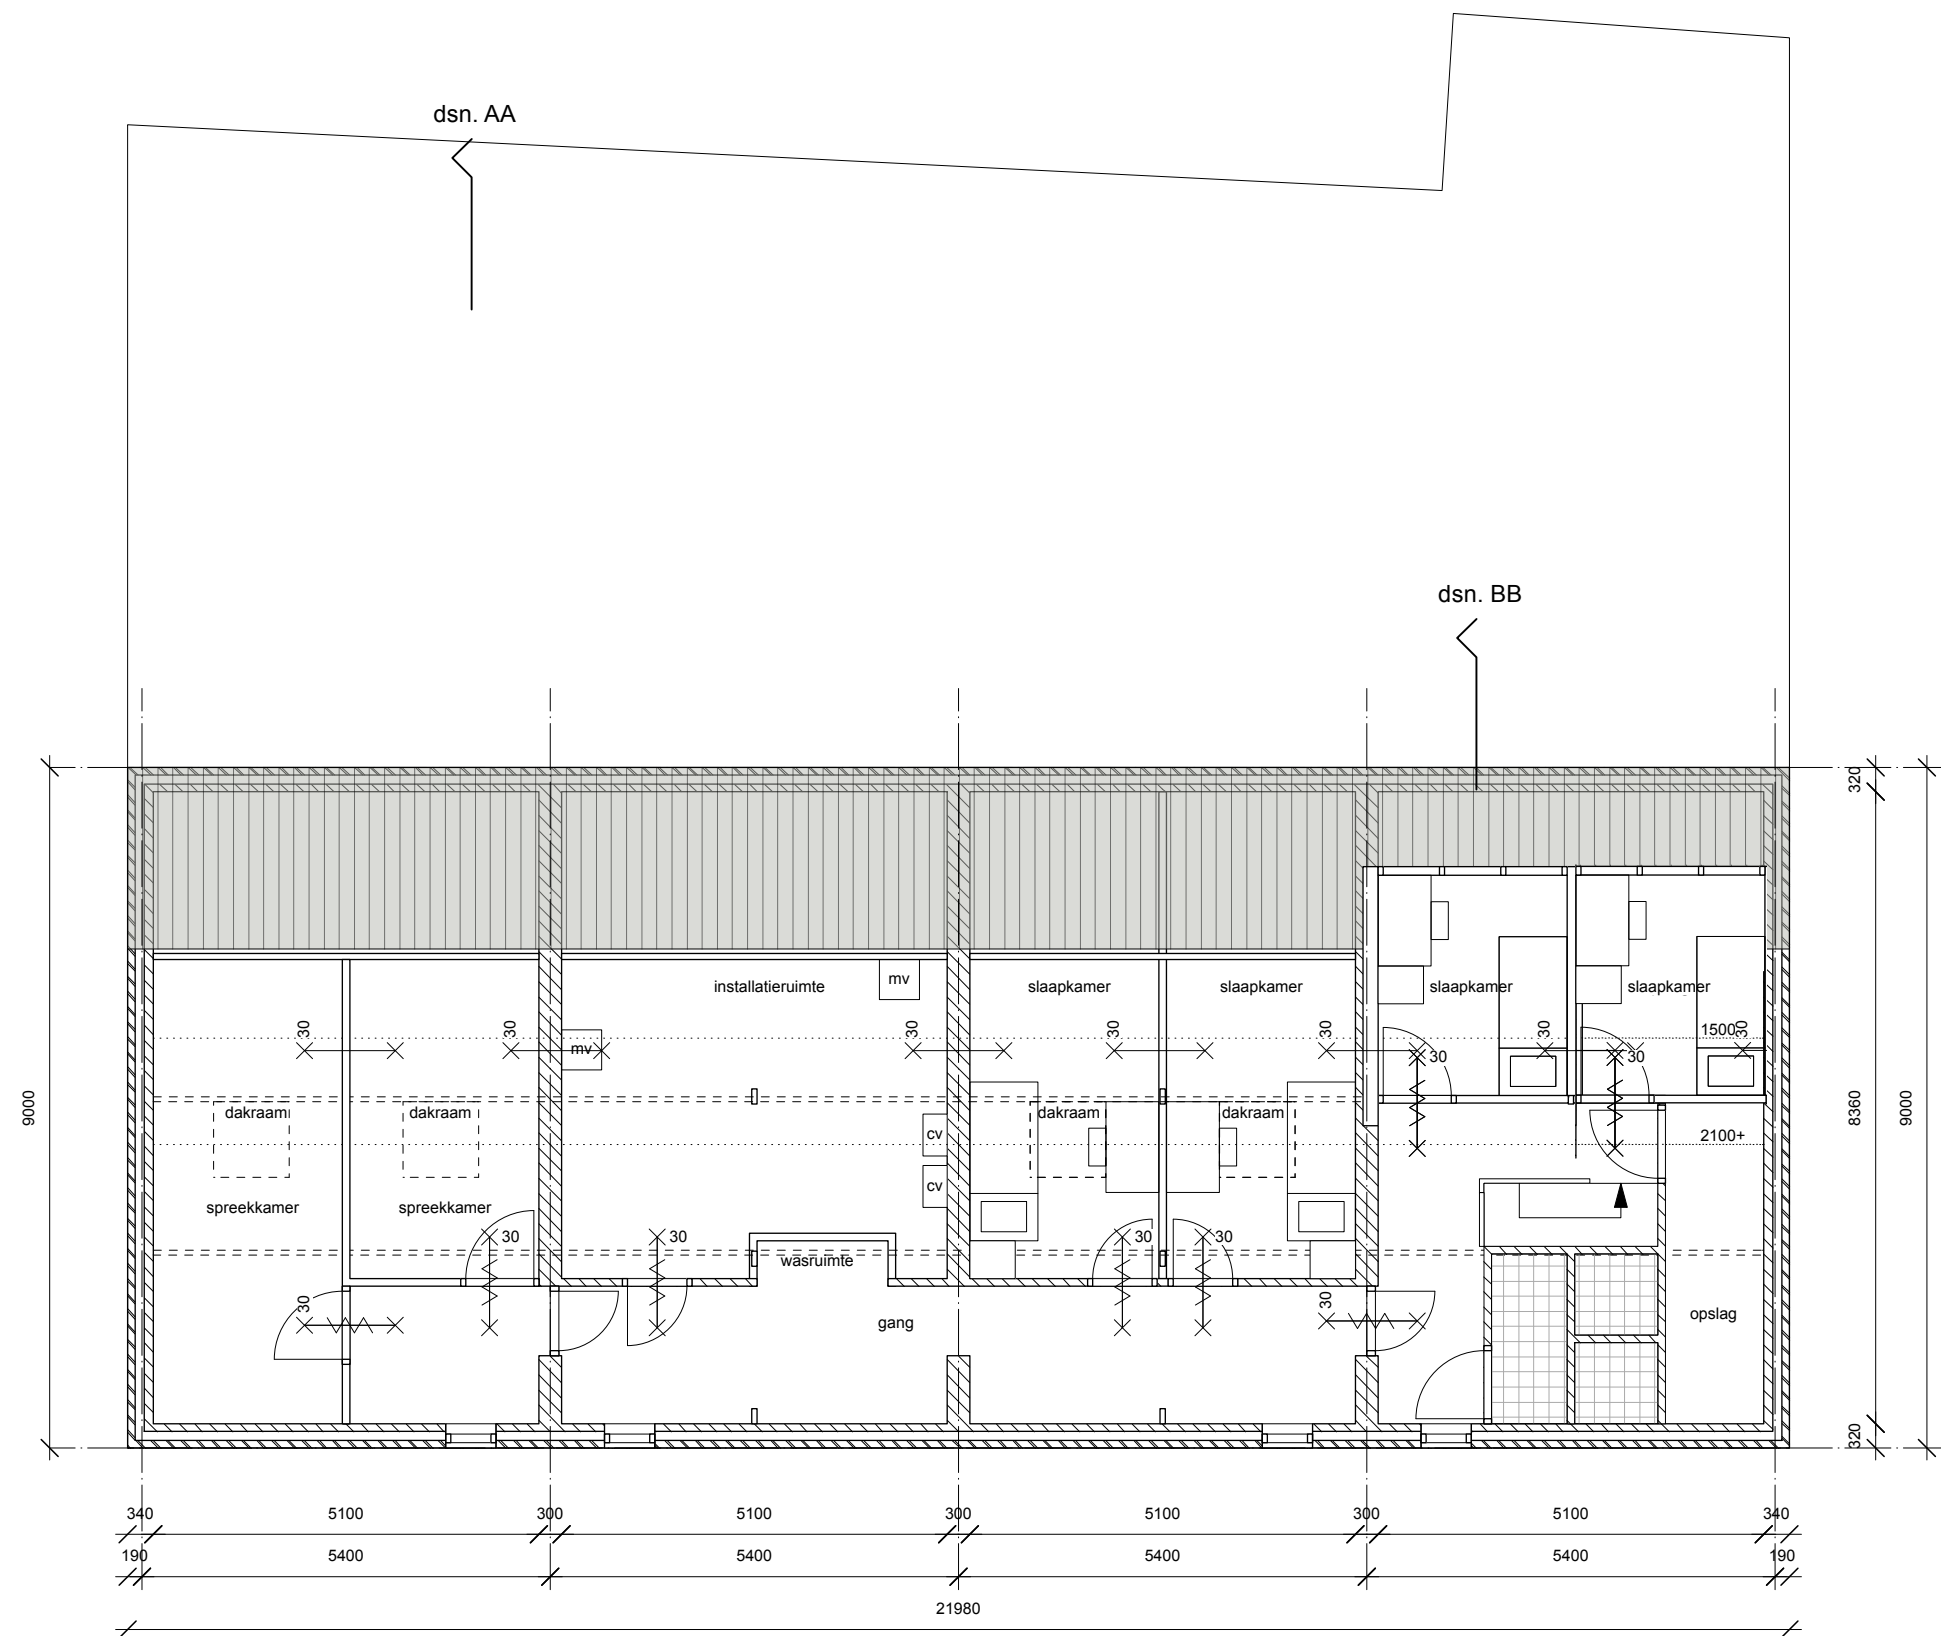


2e verdieping nieuwe situatie 1:100

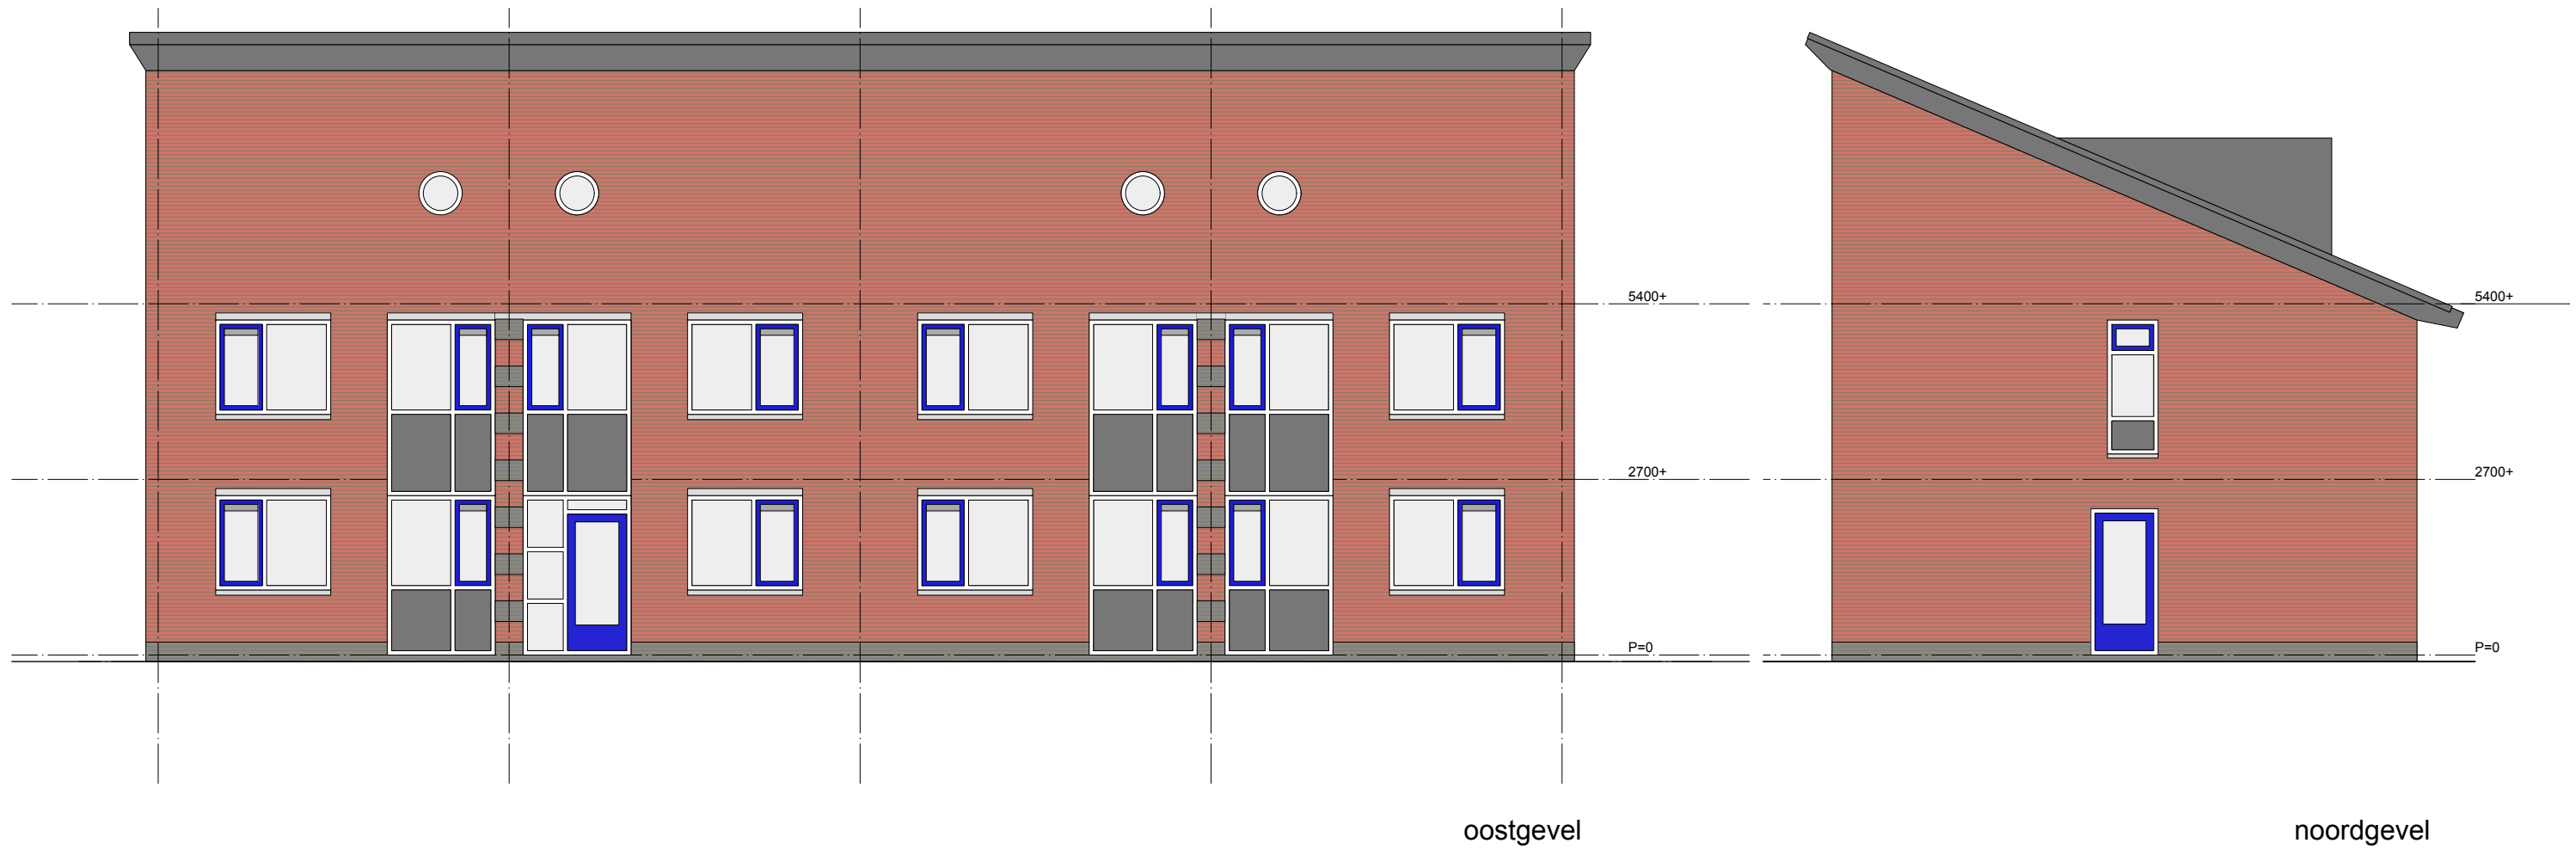


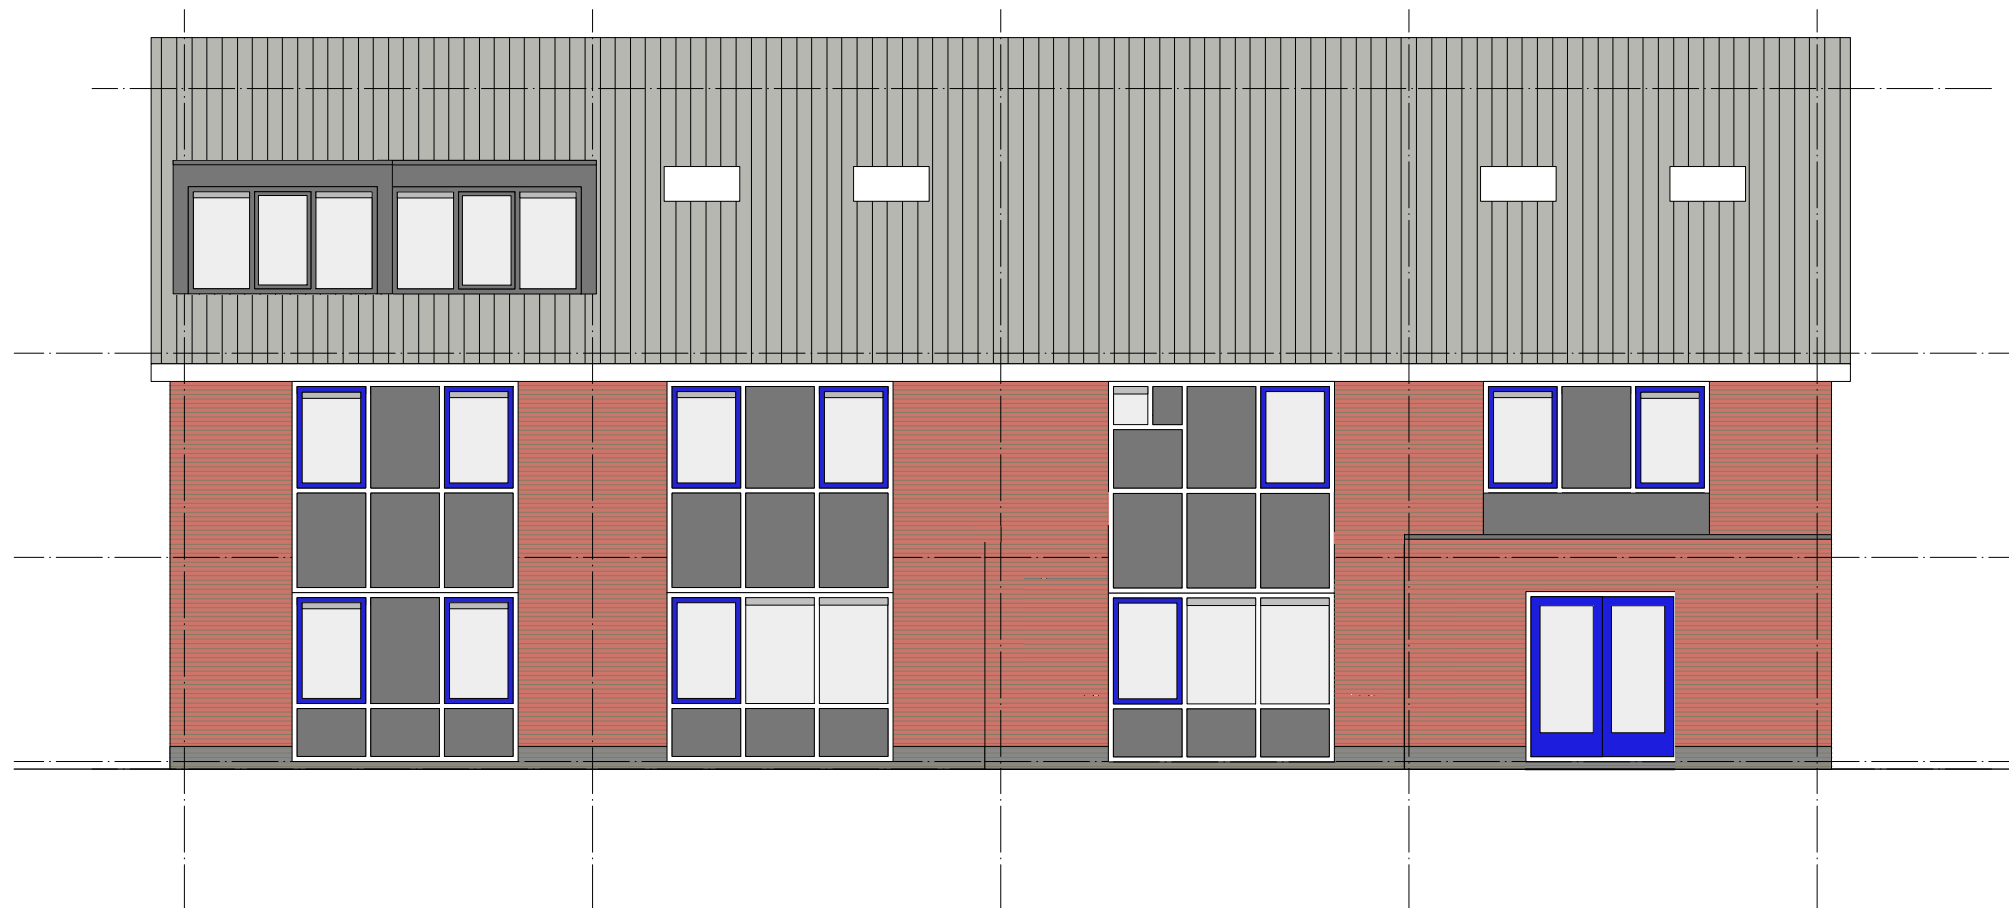



westgevel

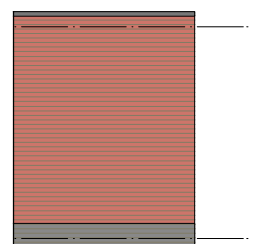

noordgevel aanbouw

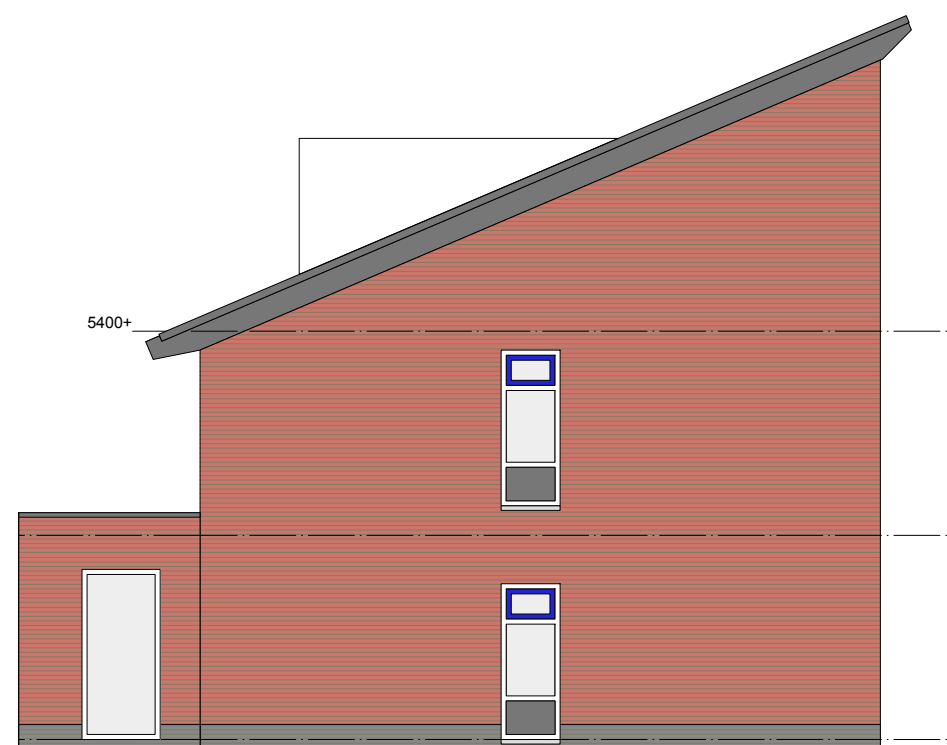

zuidgevel

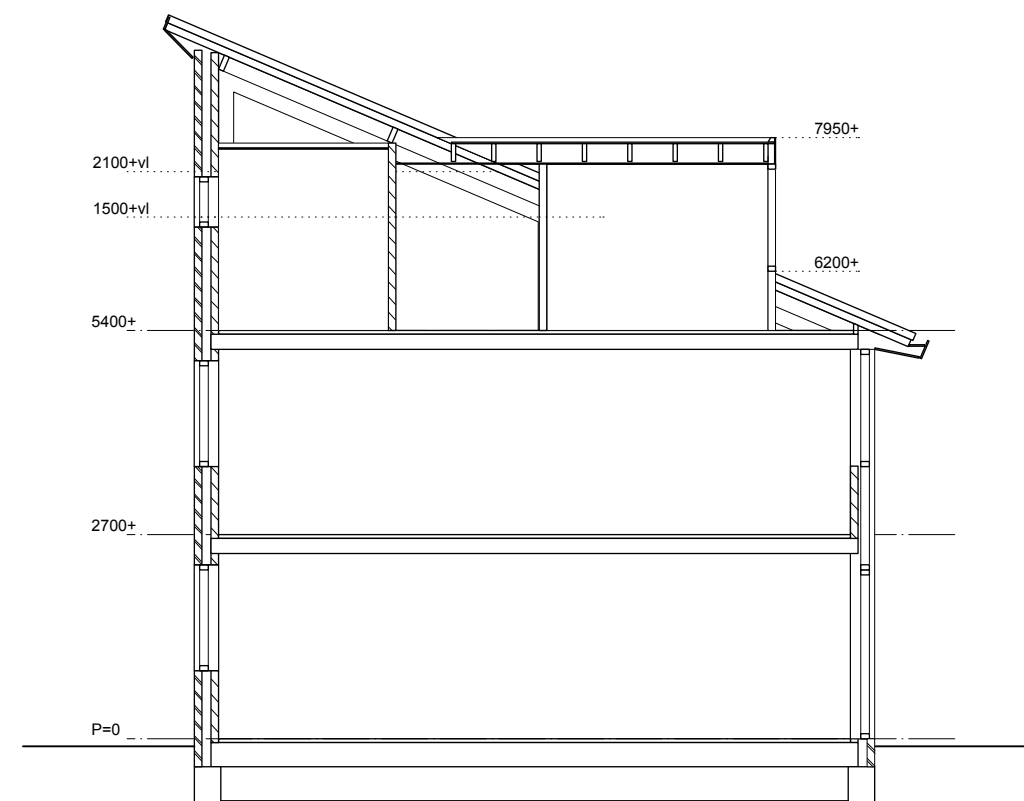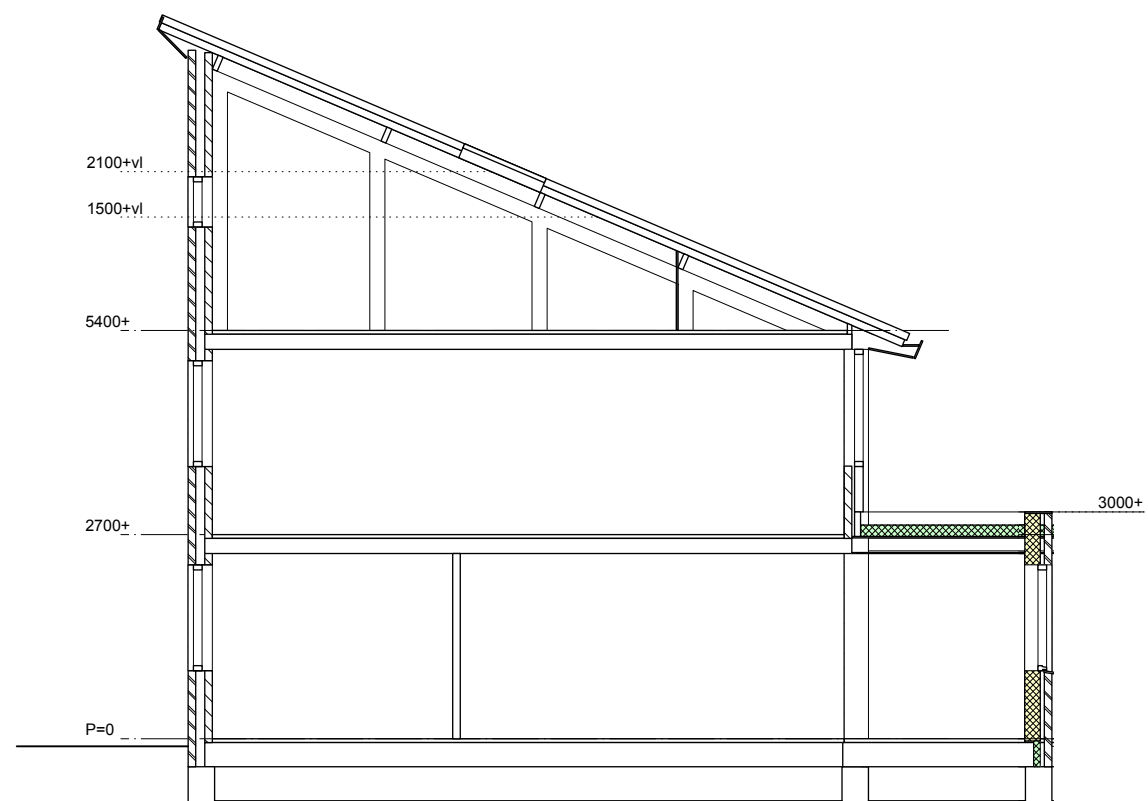

doorsneden nieuwe situatie 1:100