




933

934

- Maashegge:
- A: Hoofgebouw + paviljoen 1 t/m 4
 - C: Arbeid en sportzaal
 - D: Technische dienst
 - E: Winkel
 - F: Loods werkplaats
 - G: Mot afzuiging
 - H: Mot container
 - J: Hout opslag
 - M: Paviljoen 7
 - P: Magazijn
 - Q: Overkapping / dojo / werkzaal
 - V: entree gebouw / kanten

- Maasberg:
- MB-educatie: Bezoekertsaal/ kantoor/ vergaderruimte en leslokalen
 - MB-A: Kantoren/ werkzaal/ zit- slaapkamers
 - MB-B: gymzaal / onderwijsgebouw
 - MB-C: zit- slaapkamers

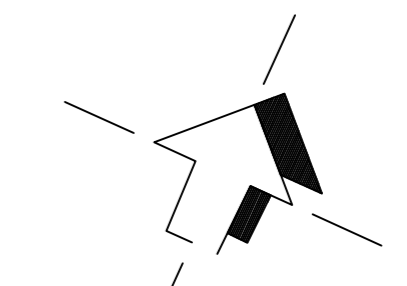

situatie 1:500
gemeente Vierlingsbeek
sectie D
no. 935 en 952

Slavenbeekweg


Rechtsweg

Groene poort

Eikenlaan

erfgrens

gastnetwerk

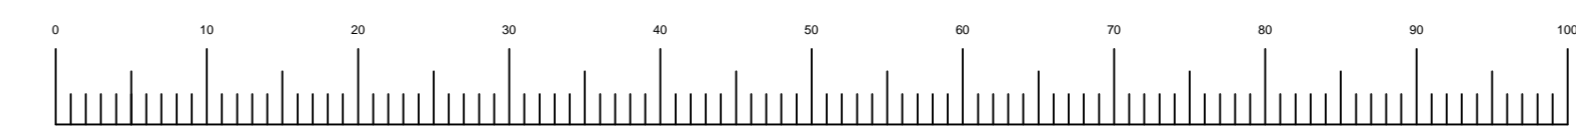

Tekeningen op basis van digitaal
aangeleverde tekeningen COA.
Maatvoering in het werk controleren.

alphaplan
adviseurs in bouwen

Postbus 549
2400 AM Alphen aan den Rijn
Telefoon : (0172) 48 40 00
Fax : (0172) 42 08 00
Email : mail@alphaplan.nl

Project: Actualiseren plattegronden azc Overloorn
Schalen: 1:4500 BT-00

onderdeel	Situatie	schalen	1:4500	BT-00
opdrachtgever	Centraal Orgaan opvang Asielzoekers te Rijswijk	datum	30-10-2014	ontwerper
ontwerper	H. Straathof	ontwerper	J. van Beek	

