
Detektortabel

Type lusdraad: asfalt :XLPE/XLPE, overige:YMvK

Type feeder:

Detektornummer	Wegverharding	Afmeting lus	lusvorm/hoek	afstand tot stopstreep	Kabel: lus Aantal wdgn.	Kabel: Feeder lengte	Kabel: Feeder kabelnr.	Tot zelf-induktie: Berekend	Tot zelf-induktie: Gemeten d.d.	Vetag: afregeling condensator	Aansl-uiting: parallel	Aansl-uiting: serieel	Detektie-unit: plaats	Detektie-unit: Type en volgnr. MD 8	Detektie-unit: volgnr. ingang	Funktie: Aanvragen	Verlengen	Tellen	Filedetektie	Snelheids det.	Overige
D021	A	1X3	45°	1	4								A	1	1						
D022	A	20X1		15	2								A	1	2						
D051	A	1X3.5	45°	1	4								A	1	3						
D052	A	12X1		7	2								A	1	4						
D081	A	1X3	45°	1	4								A	1	5						
D082	A	20X1		15	2								A	1	6						
D111	A	1X3.5	45°	1	4								A	1	7						
D112	A	20X1		15	2								A	1	8						
D223	T	1X2	45°	0.5	6								A	2	9						
D224	T	1X1	45°	0.5	5								A	2	10						
D243	T	1X1	45°	0.5	5								A	2	11						
D244	T	1X1	45°	0.5	5								A	2	12						
D263	T	1X1	45°	0.5	5								A	2	13						
D264	T	1X1	45°	0.5	5								A	2	14						
D283	T	1X1	45°	0.5	5								A	2	15						
D284	T	1X1	45°	0.5	5								A	2	16						

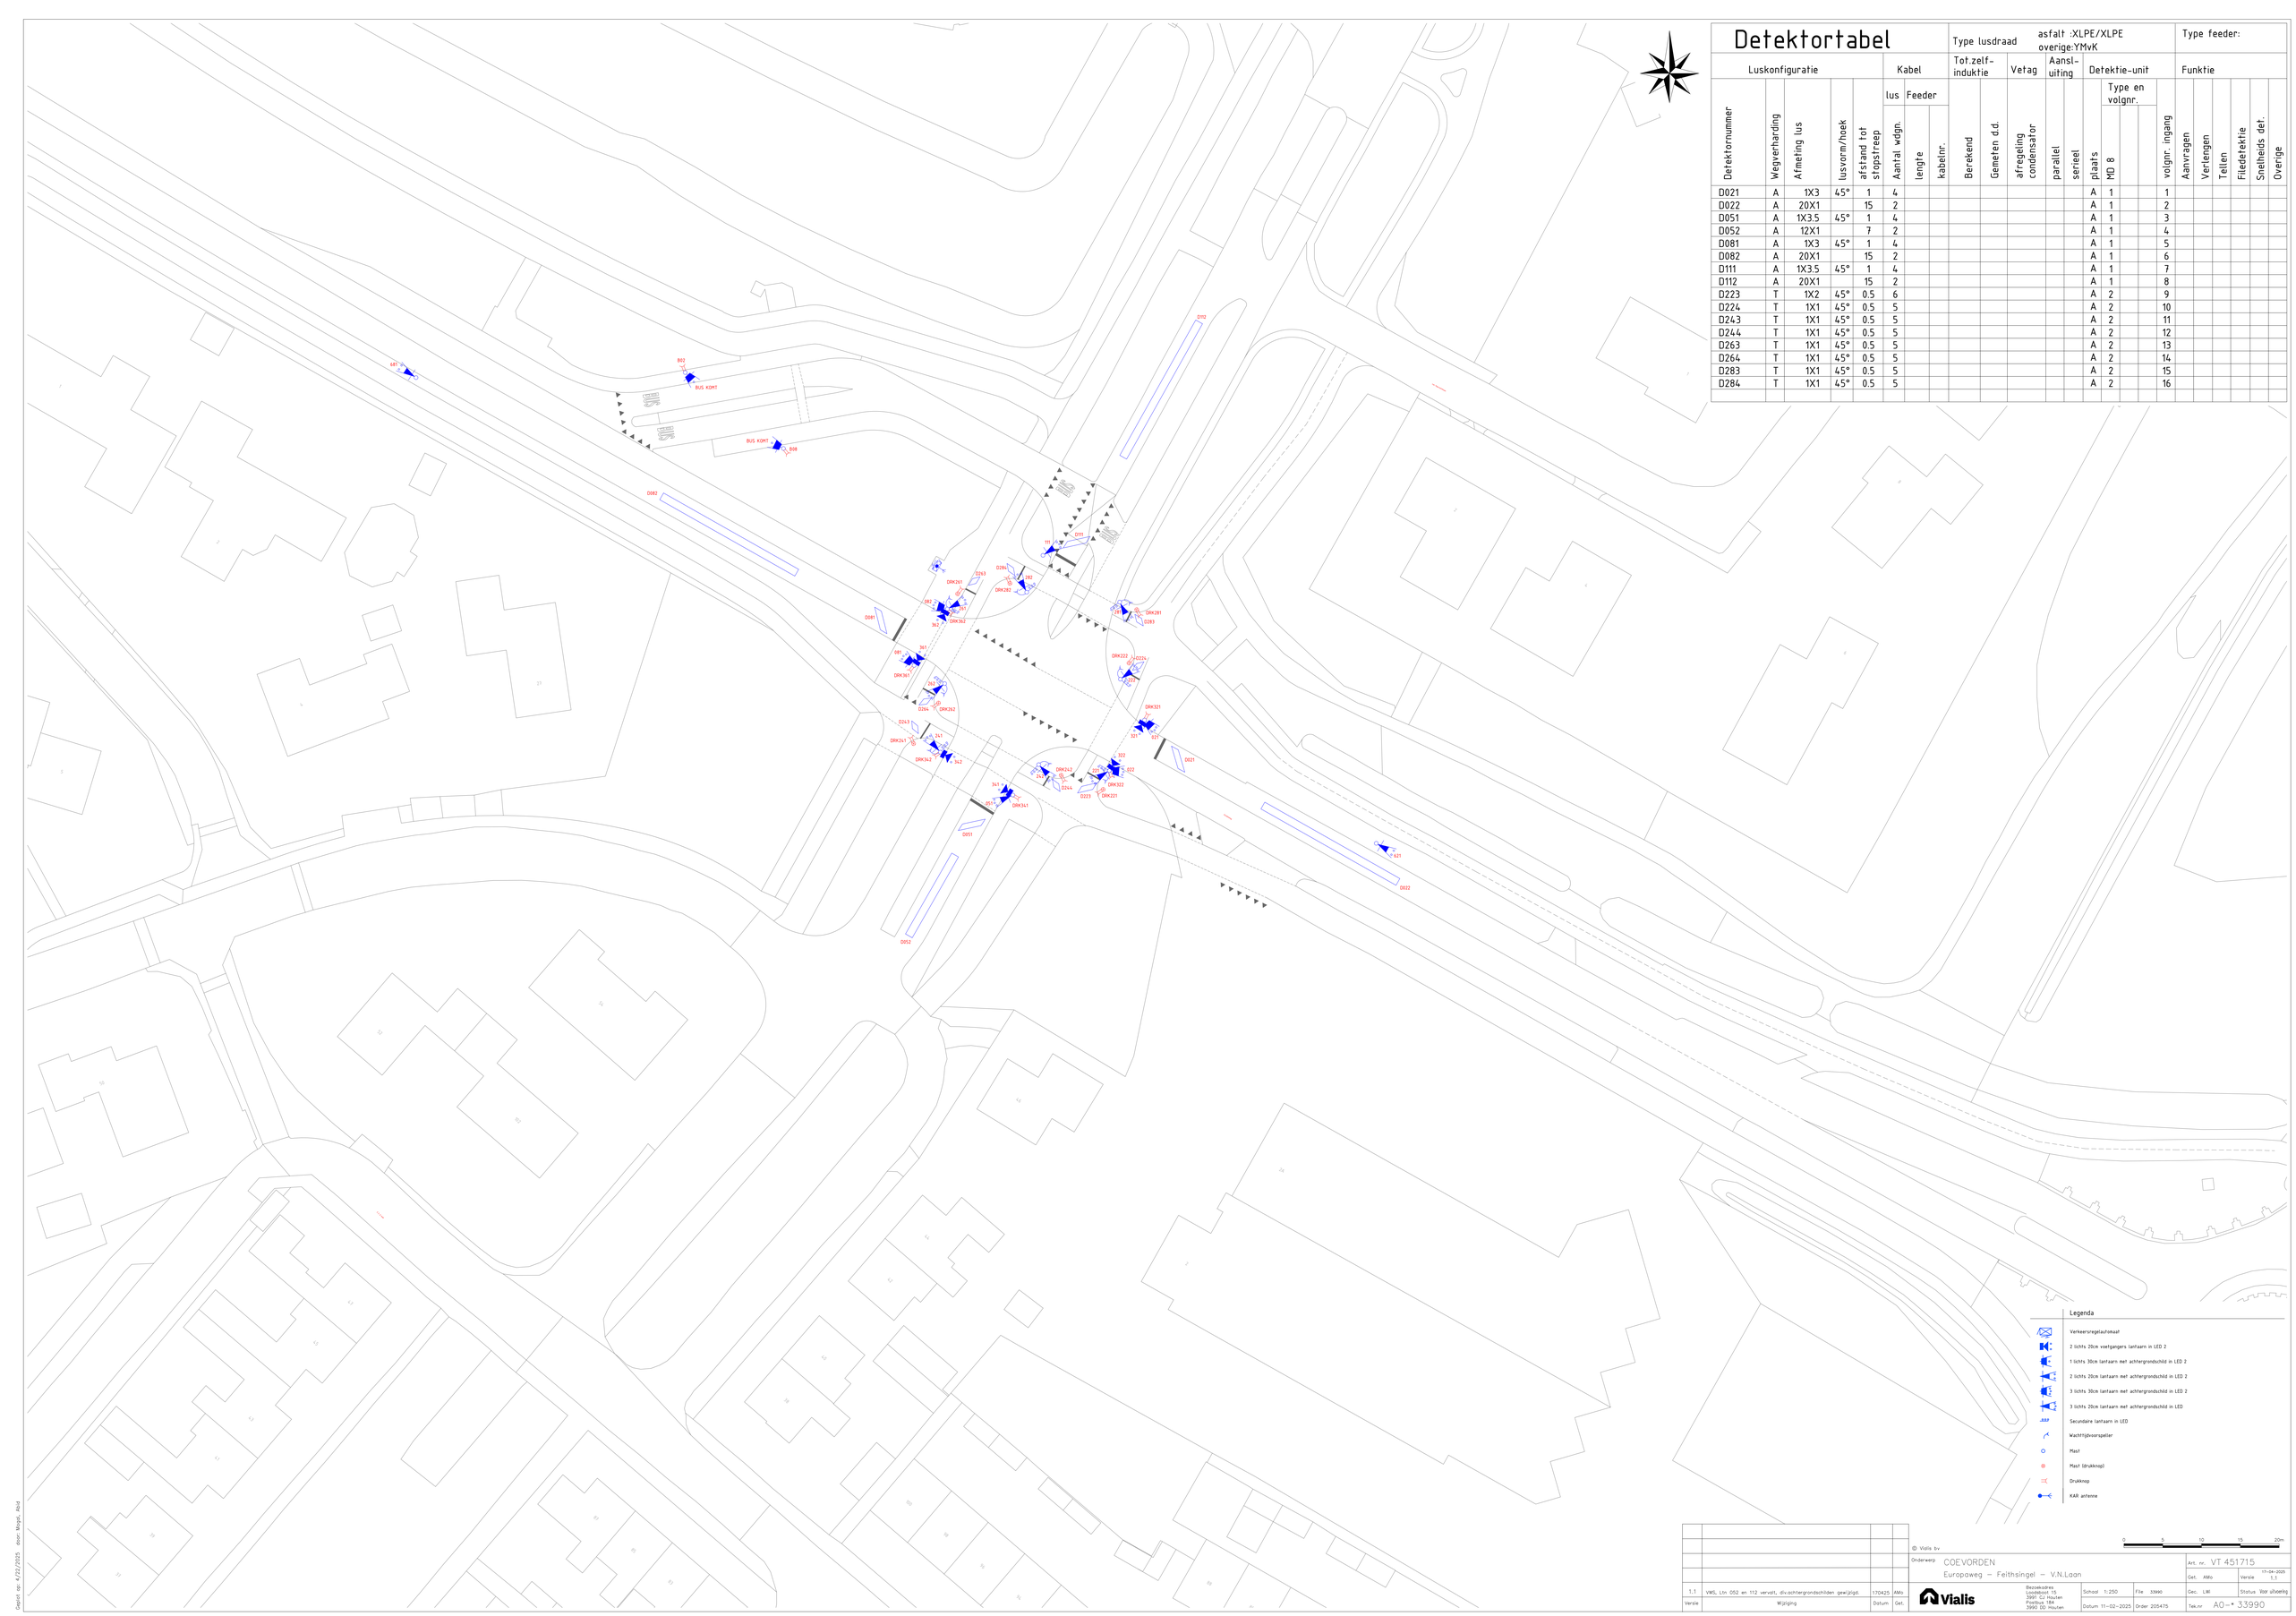

Legenda

- Verkeersregelautomaat
- 2 lichts 20cm voetgangers lantaarn in LED 2
- 1 lichts 30cm lantaarn met achtergrondschild in LED 2
- 2 lichts 20cm lantaarn met achtergrondschild in LED 2
- 3 lichts 30cm lantaarn met achtergrondschild in LED 2
- 3 lichts 20cm lantaarn met achtergrondschild in LED
- Secundaire lantaarn in LED
- Wachtrijdvoorspeller
- Mast
- Mast (drukknop)
- Drukknop
- KAR antenne

Versie	Wijziging	Datum	Get.
1.1	VWS, Ltn 052 en 112 vervalt, div.achtergrondschilden gewijzigd.	170425	AMo

© Vialis bv

0 5 10 15 20m

Onderwerp: COEVORDEN
Europaweg – Felthsingel – V.N.Laan

Art. nr. VT 451715

Get. AMo | Versie 1.1 | 17-04-2025

Vialis

Bezoekadres: Loodsdijk 15, 3991 CJ Houten; Postbus 184, 3990 DD Houten

Schaal 1:250 | File 33990 | Gec. LWI | Status Voor uitvoering

Datum 11-02-2025 | Order 205475 | Tek.nr A0-* 33990

Geplot op: 4/22/2025 door: Wigget, Abd