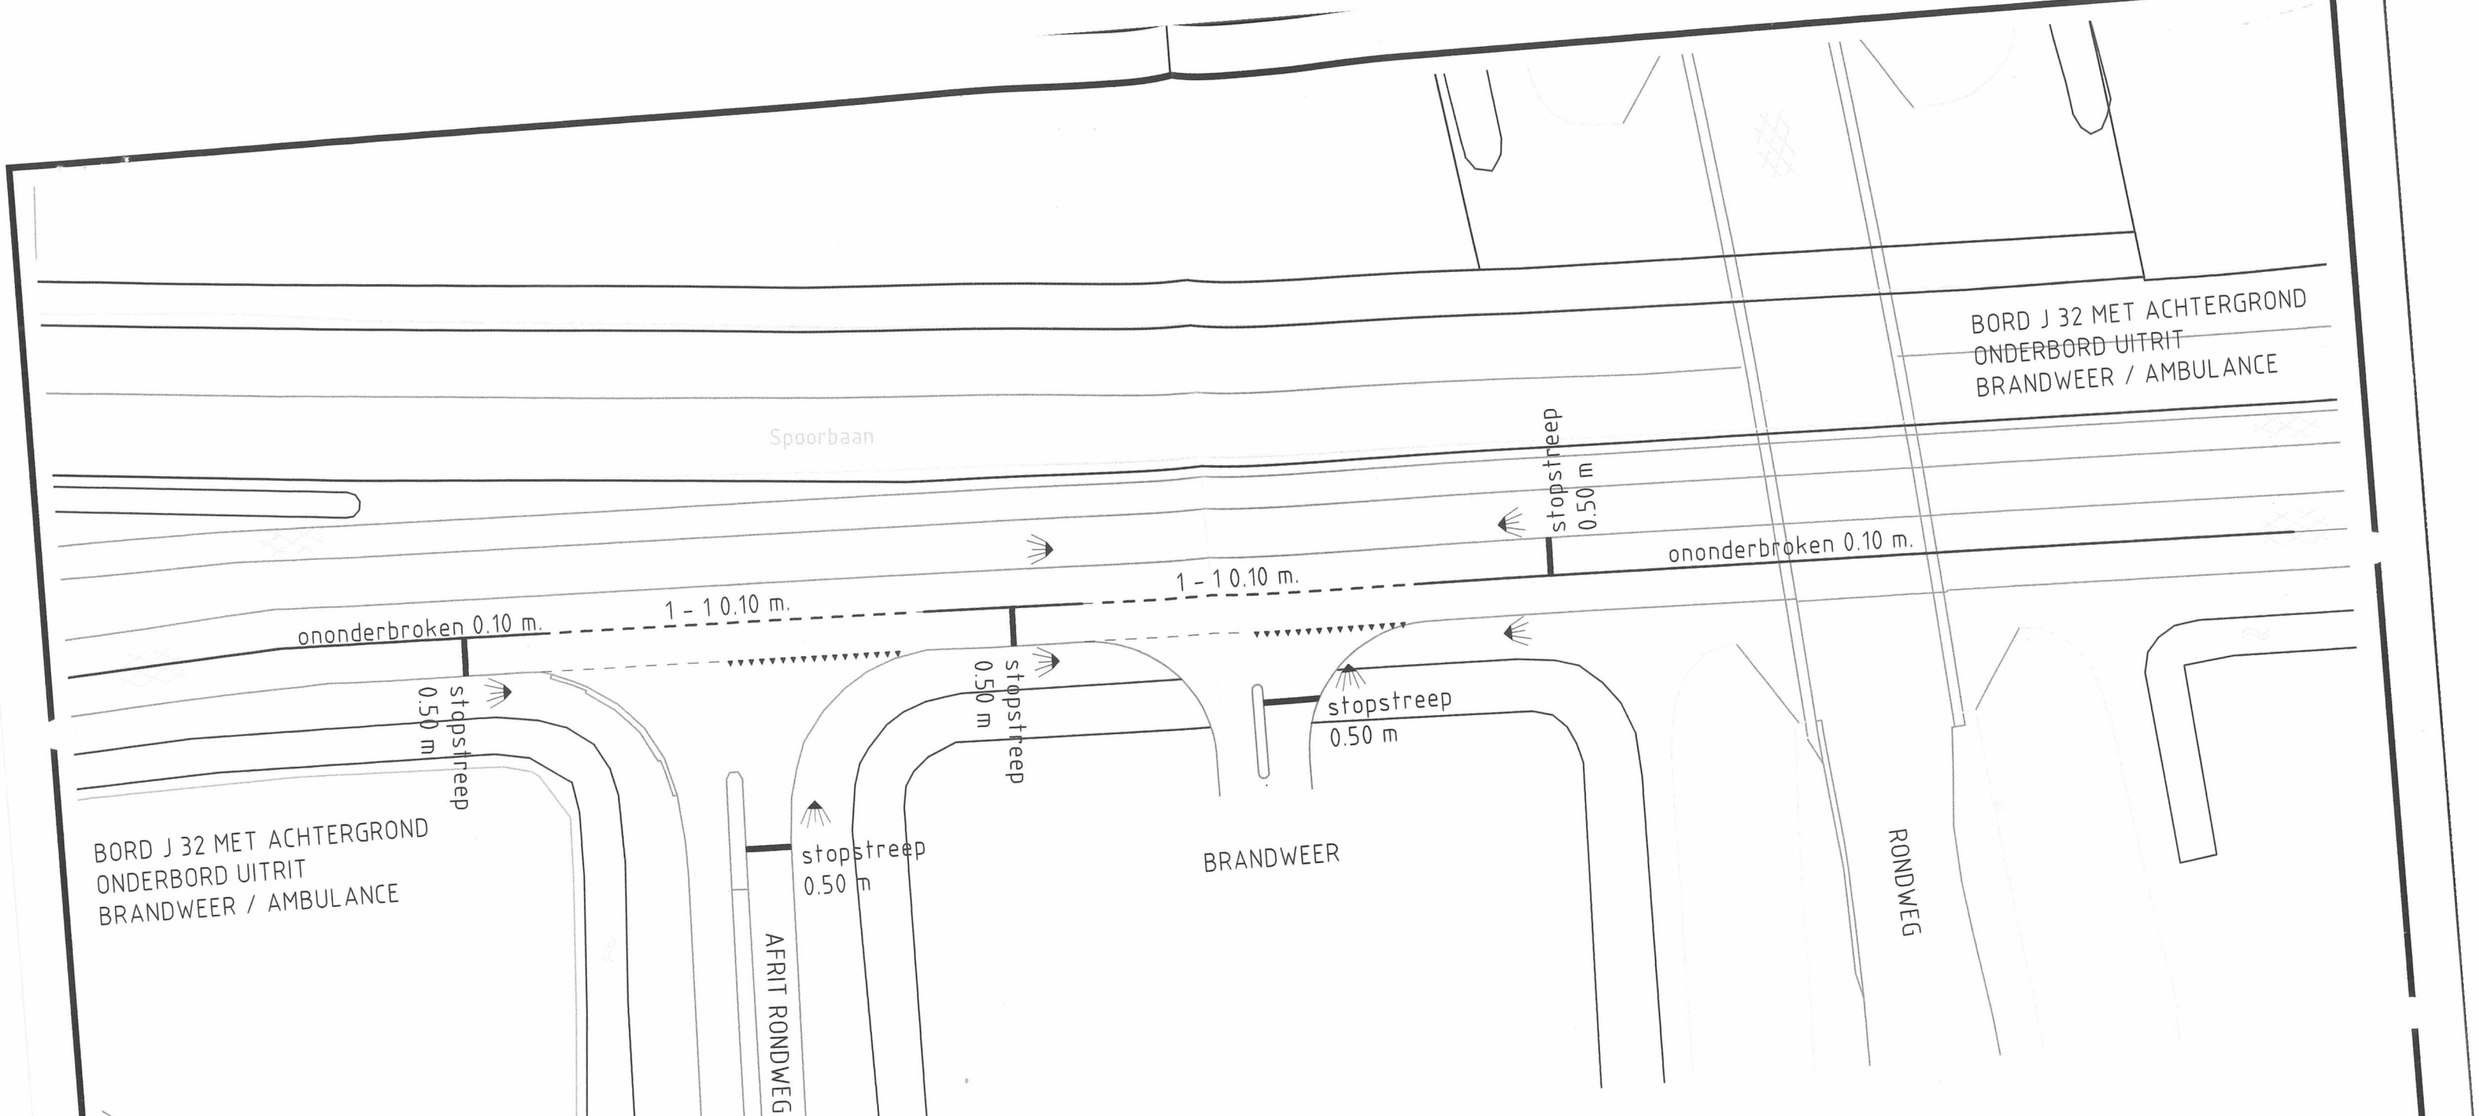


PROJECT: Nieuwbouw brandweer Coevorden

ONDERDEEL: Verkeersbesluit VRI, Markering en Bebording

get.: M. Kort	dat.: April 2005	schaal: Geen
bestek: •	archief: 05070	

directory: m\tek autocad\coev\lootnrd\proj\verkeersb

gemeente COEVORDEN

afd.: Beheer, Onderhoud & Uitvoering

A. KRAMERSINGEL 4, POSTBUS 2
7740 AA COEVORDEN
tel.: 0524 - 598598 fax: 0524 - 598200