



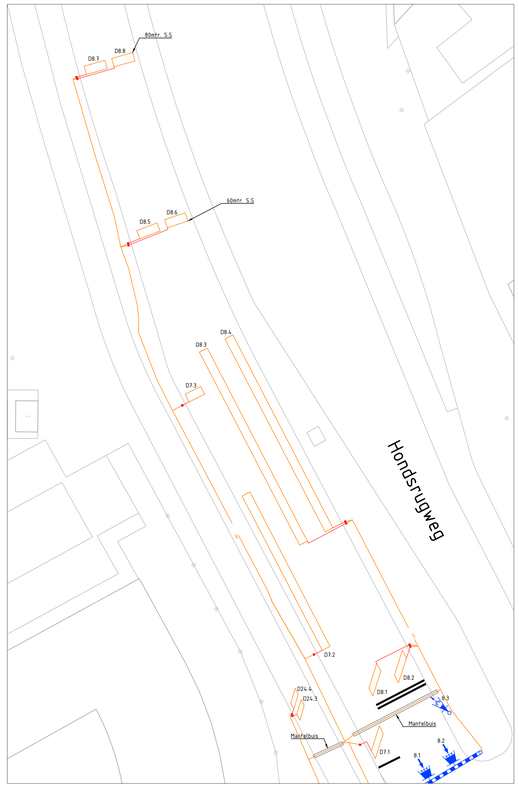



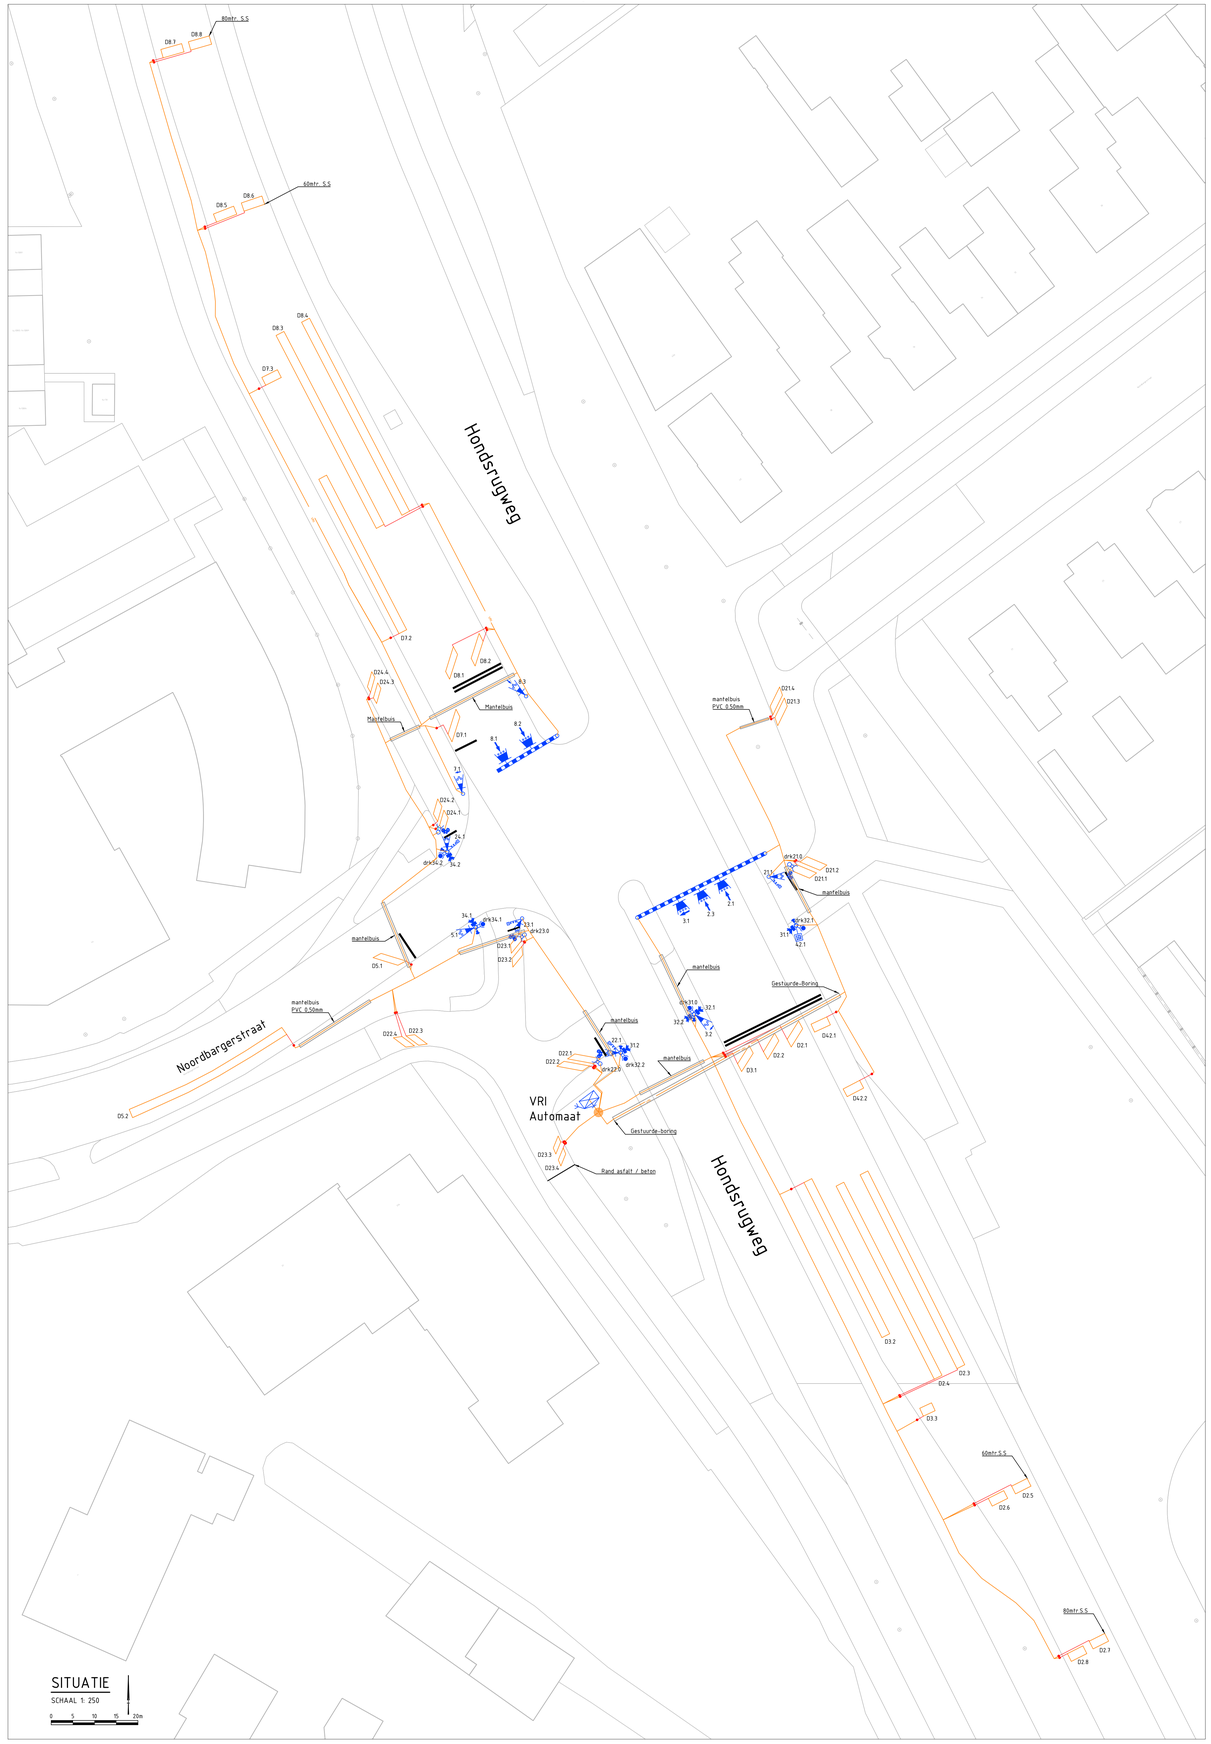


SITUATIE

SCHAAL 1: 250

0 5 10 15 20m

| Lussen VK06 Emmen | | | | | | |
|---|---|---|---|---|---|---|
| Lus Nummers | Klinkers / Beton | Afsfalt / Beton | Afmeting in meters | Aantal Windingen | Afstand Stopstreep | Opmekingen |
| D2.1 | | A | 1x2.5 | 5 | 1.0 mtr | |
| D2.2 | | A | 1x2.5 | 1 | 1.0 mtr | |
| D2.3 | | A | 1x25 | 5 | 32.0 mtr | |
| D2.4 | | A | 1x25 | 1 | 32.0 mtr | |
| D2.5 | | A | 1x2 | 5 | 60 mtr | |
| D2.6 | | A | 1x2 | 5 | 60 mtr | |
| D2.7 | | A | 1x2 | 6 | 80 mtr | |
| D2.8 | | A | 1x2 | 6 | 80 mtr | |
| D3.1 | | A | 1x2.5 | 5 | 1.0 mtr | |
| D3.2 | | A | 1x20 | 2 | 18.0 mtr | |
| D3.3 | | A | 1.5x1 | 6 | 47.0 mtr | |
| D5.1 | | A | 1x3 | 5 | 1.0 mtr | |
| D5.2 | | A | 1x20 | 2 | 17.0 mtr | |
| D7.1 | | A | 3x1.0 | 5 | 1.0mtr | onder laag |
| D7.2 | | A | 1x20 | 2 | 15.0mtr | onder laag |
| D7.3 | | A | 1x20 | 5 | 47.0 mtr | |
| D8.1 | | A | 3x1.0 | 5 | 1.0mtr | onder laag |
| D8.2 | | A | 3x1.0 | 5 | 1.0mtr | onder laag |
| D8.3 | | A | 1x25 | 1 | 20.0mtr | onder laag |
| D8.4 | | A | 1x25 | 1 | 20.0mtr | onder laag |
| D8.5 | | A | 1x2.5 | 5 | 60 mtr | |
| D8.6 | | A | 1x2.5 | 5 | 60 mtr | |
| D8.7 | | A | 1x2.5 | 5 | 80 mtr | |
| D8.8 | | A | 1x2.5 | 5 | 80 mtr | |
| D21.1 | | A | 1x2.5 | 6 | 0.50 mtr | |
| D21.2 | | A | 1x2.5 | 6 | 2.0 mtr | |
| D21.3 | | A | 1x2.5 | 6 | 20.0 mtr | |
| D21.4 | | A | 1x2.5 | 6 | 21.5 mtr | |
| D22.1 | | A | 1x3 | 6 | 0,50 mtr | |
| D22.2 | | A | 1x3 | 6 | 1,5 mtr | 6x0.5mm |
| D22.3 | | A | 1x1.8 | 6 | 10.5 mtr | 6x0.5mm |
| D22.4 | | A | 1x1.8 | 6 | 12.0 mtr | 6x0.5mm |
| D23.1 | | A | 1x1.8 | 6 | 0.50 mtr | |
| D23.2 | | A | 1x1.8 | 6 | 2.0 mtr | 6x0.5mm |
| D23.3 | | A | 0.75x1.5 | 6 | 25.0 mtr | 6x0.5mm |
| D23.4 | | A | 0.75x1.5 | 6 | 26.5 mtr | 6x0.5mm |
| D24.1 | | A | 1.0x1.8 | 6 | 0.5 mtr | |
| D24.2 | | A | 1.0x1.8 | 6 | 1.0 mtr | 6x0.5mm |
| D24.3 | | A | 0.75x1.8 | 6 | 17.0 mtr | 6x0.5mm |
| D24.4 | | A | 0.75x1.8 | 6 | 19.0 mtr | 6x0.5mm |
| D42.1 | | A | 2x1 | 5 | 2.0 mtr | |
| D42.2 | | A | 2x1 | 5 | 10.0 mtr | |

## Legenda

| Geometrie | Omschrijving | Status |
|---|---|---|
| | Kabel VRI | Nieuw |
| | Uitloper Detectie | Nieuw |
| | Stopstreep 3x (0.15) | Revisie |
| | Stopstreep (0.20) | Revisie |

| Symbool | Omschrijving | Status |
|---|---|---|
| | Vri 2 lichtslantaarn | Nieuw |
| | Vri 3 lichtlantaarn 30cm hemelpijl met achtergrondschild | Nieuw |
| | Vri 3 lichtlantaarn 30cm links met achtergrondschild | Nieuw |
| | Vri 3 lichtslantaarn 20 cm met achtergrondschild | Nieuw |
| | Vri 3 lichtslantaarn 20 cm met achtergrondschild hemelpijl | Nieuw |
| | Vri 3 lichtslantaarn 20 cm met achtergrondschild rechts | Nieuw |
| | Vri 3 lichtslantaarn 20cm links | Nieuw |
| | Vri 3 lichtslantaarn fiets met achterschild | Nieuw |
| | Vri 3 lichtslantaarn met wachttijdvoorspelling | Nieuw |
| | Vri automaat incl bedieningspaneel en deuren | Nieuw |
| | Vri buslantaarn 9 oog | Nieuw |
| | Vri draagconstructie portaal | Nieuw |
| | Vri draagconstructie uithouder | Nieuw |
| | Vri drukknop | Nieuw |
| | Vri drukknop met wachttijdmelder | Nieuw |
| | Vri kar antenne | Nieuw |
| | Vri mast | Nieuw |
| | Vri rateltikker | Nieuw |
| | Vri detectielus | Nieuw |
| | Vri kabelrol | Nieuw |
| | Vri koplus | Nieuw |
| | Dectectie-Mof | Nieuw |

| | | | |
|---|---|---|---|
| Projectnaam | Kruising Hondsrugweg/Noordbargerstraat | | |
| Onderdeel | VK 06 Emmen | | |
| Tekeningnummer | 2023-Emm-002-vk06-V1 | Schaal | 1:250 |
| Formaat | A0 | Blad | 01 van 01 |
| Status | Revisie | Datum getekend | 20-12-2023 |
| Tekenaar | P.I.M. | Datum Controle | 21-12-2023 |
| Gecontroleerd door | J.Van Ginkel | | |

Opdrachtgever: Gemeente Emmen

swarco