

SITUATIE

SCHAAL 1: 100

0 2 4 6 8m

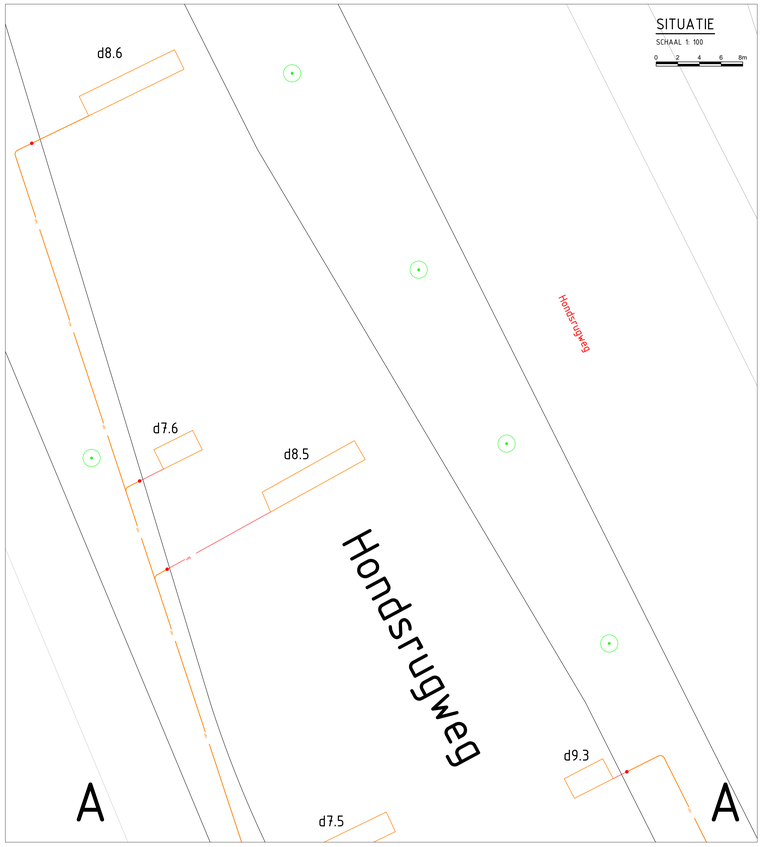

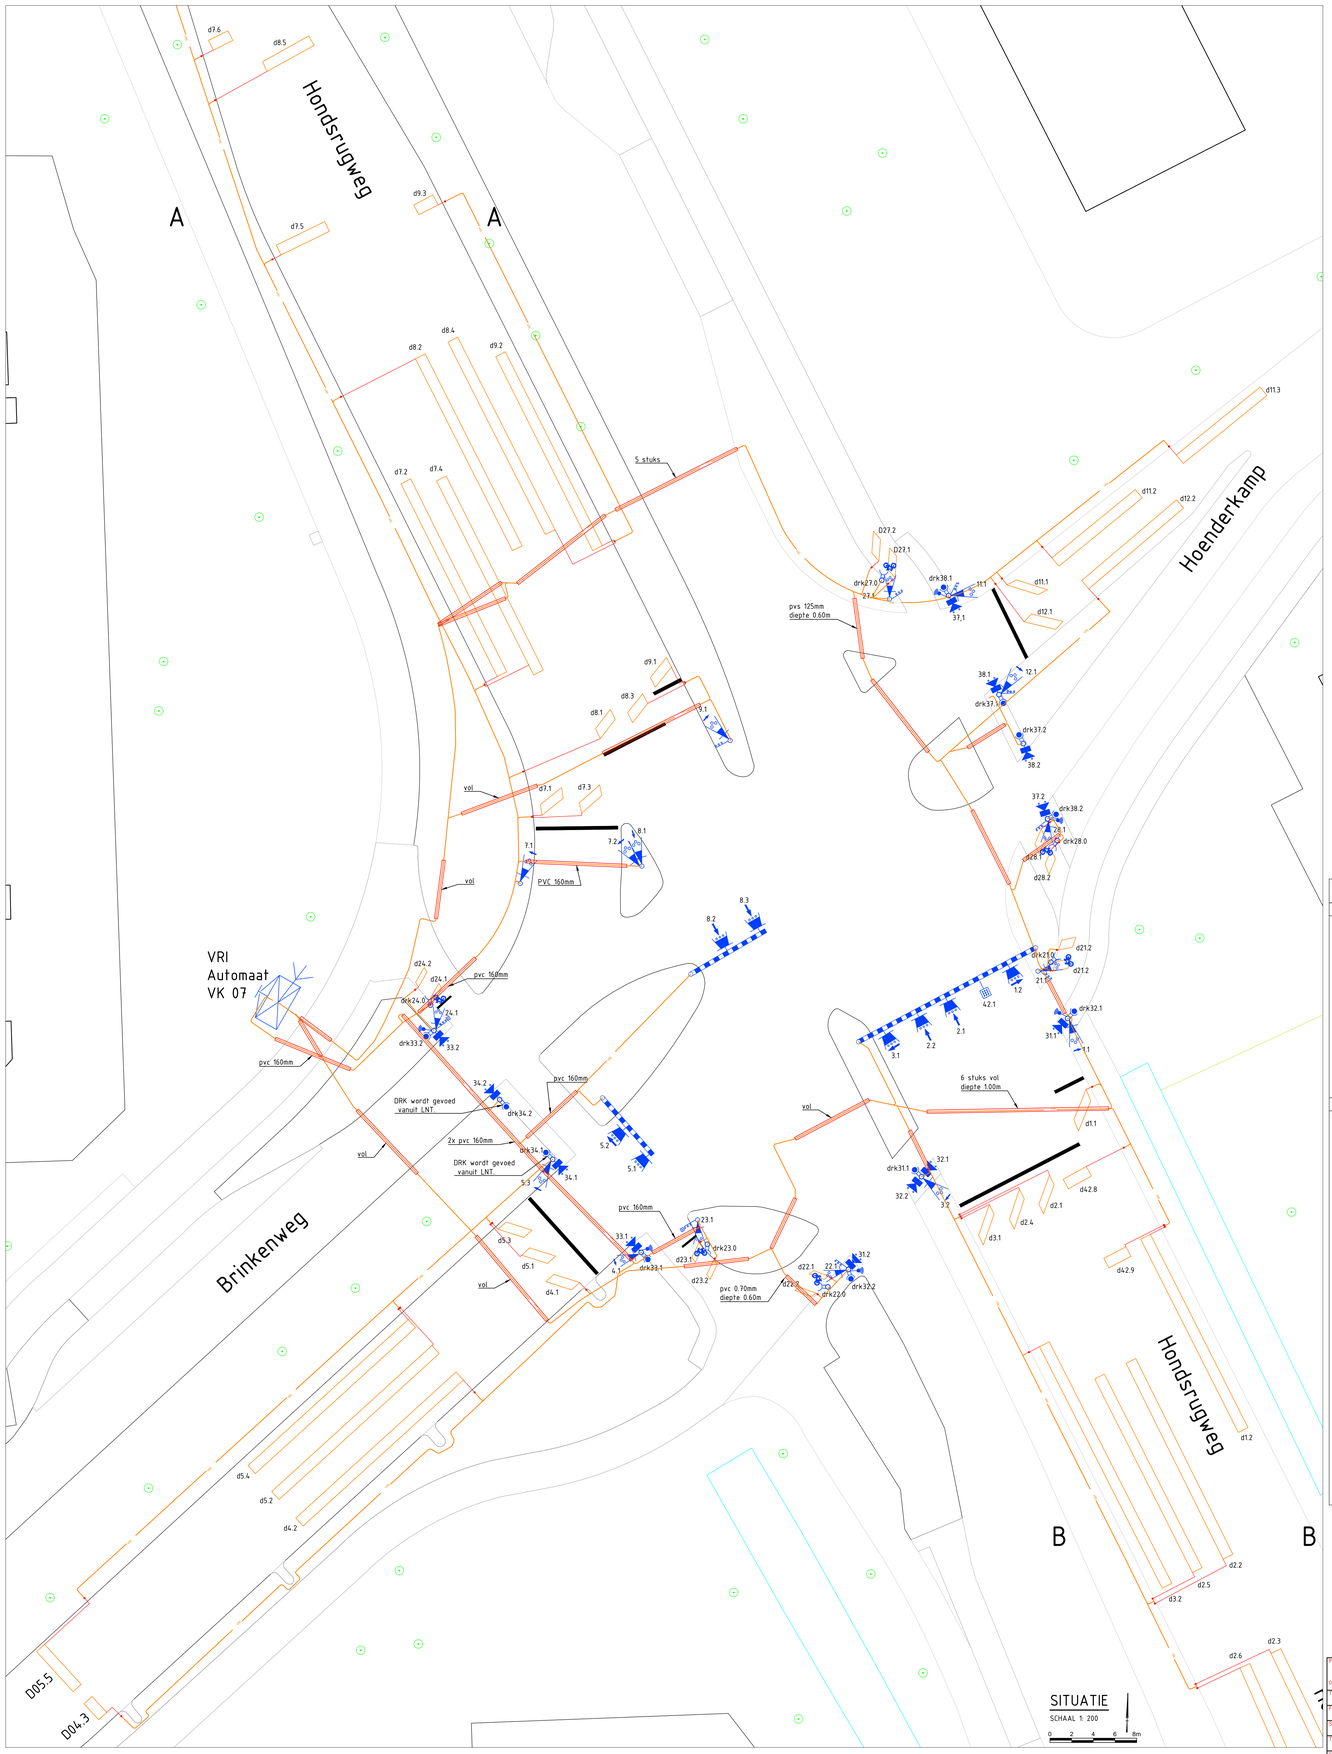



SITUATIE

SCHAAL 1: 100

0 2 4 6 8m

SITUATIE

SCHAAL 1: 200

0 2 4 6 8m

Lussen VK07 Emmen

Lus Nummers	Klinkers / Tegels	Asfalt / Beton	Afmeting in meters	Aantal Windingen	Afstand Stopstreep	Opmekingen
D11.1		asfalt	1X3	5	1	
D1.2		asfalt	25X1	2	15	
D2.1		asfalt	1X3	5	1	
D2.2		asfalt	20X1	2	20	
D2.3		asfalt	20X1	2	50	
D2.4		asfalt	1X3	5	1	
D2.5		asfalt	20X1	2	20	
D2.6		asfalt	20X1	2	50	
D3.1		asfalt	1X3	4	1	
D3.2		asfalt	25X1	2	15	
D4.1		asfalt	1X2.5	5	1	onderlaag
D4.2		asfalt	20X1	2	15	onderlaag
D4.3		asfalt	1X2	5	60	onderlaag
D5.1		asfalt	1X2.5	5	1	onderlaag
D5.2		asfalt	20X1	2	15	onderlaag
D5.3		asfalt	1X2.5	5	1	onderlaag
D5.4		asfalt	20X1	2	15	onderlaag
D5.5		asfalt	1X5	5	60	onderlaag
D7.1		asfalt	1X2.5	5	1	onderlaag
D7.2		asfalt	20X1	2	15	onderlaag
D7.3		asfalt	1X2.5	5	1	onderlaag
D7.4		asfalt	20X1	2	15	onderlaag
D7.5		asfalt	1X5	4	60	onderlaag
D7.6		asfalt	1X2	5	80	onderlaag
D8.1		asfalt	1X2.5	5	1	onderlaag
D8.2		asfalt	20X1	2	20	onderlaag
D8.3		asfalt	1X2.5	5	1	onderlaag
D8.4		asfalt	20X1	2	20	onderlaag
D8.5		asfalt	1X5	3	70	onderlaag
D8.6		asfalt	1X5	3	90	onderlaag
D9.1		asfalt	1X2.5	5	1	onderlaag
D9.2		asfalt	20X1	2	15	onderlaag
D9.3		asfalt	1X2	5	50	onderlaag
D11.1		asfalt	1X3	5	1	
D11.2		asfalt	10X1	3	10	
D11.3		asfalt	10X1	3	25	
D12.1		asfalt	1X3	5	1	
D12.2		asfalt	15X1	2	8	
D21.1		beton	0.5X1	6	0.5	
D21.2		beton	0.5X1	6	2.5	
D22.1		beton	0.5X1	6	0.5	
D22.2		beton	0.5X1	6	2.5	
D23.1		beton	0.5X1	6	0.5	
D23.2		beton	0.5X1	6	2.5	
D24.1		beton	0.5X1	6	0.5	
D24.2		beton	0.5X1	6	2.5	
D27.1	tegels		0.5X1	6	0.5	
D27.2	tegels		0.5X1	6	2.5	
D28.1	tegels		0.5X1	6	0.5	
D28.2	tegels		0.5X1	6	2.5	
D42.8		beton	1X2	4	2	
D42.9		beton	1X2	4	10	

Drk 34.1 en 34.2 worden gevoed vanuit de lantaarn. Bij groen blijft de melding op wacht op groen staan.

Legenda

Geometrie	Omschrijving	Status
	Gras	Bestaand
	Groenvoorziening	Bestaand
	VRI	Bestaand
	Kabel VRI	Nieuw
	Uitloper Detectie	Revisie
	Bebouwing	Bestaand
	Groen	Bestaand
	Erf	Bestaand
	Water	Bestaand
	Verharding beton	Bestaand
	Open verharding	Bestaand
	Stopstreep (0.20)	Revisie

Symbool	Omschrijving	Status
	Boom	Bestaand
	Vri 2 lichtslantaarn	Nieuw
	Vri 3 lichtlantaarn 30cm hemelpijl met achtergrondschild	Nieuw
	Vri 3 lichtlantaarn 30cm links met achtergrondschild	Nieuw
	Vri 3 lichtlantaarn 30cm met achtergrondschild	Nieuw
	Vri 3 lichtlantaarn 30cm rechts met achtergrondschild	Nieuw
	Vri 3 lichtslantaarn 20 cm met achtergrondschild	Nieuw
	Vri 3 lichtslantaarn 20 cm met achtergrondschild hemelpijl	Nieuw
	Vri 3 lichtslantaarn 20 cm met achtergrondschild links	Nieuw
	Vri 3 lichtslantaarn 20 cm met achtergrondschild rechts	Nieuw
	Vri 3 lichtslantaarn 8cm	Nieuw
	Vri 3 lichtslantaarn fiets met achterschild	Nieuw
	Vri 3 lichtslantaarn met wachttijdvoorspelling	Nieuw
	Vri automaat incl bedieningspaneel en deuren	Nieuw
	Vri buslantaarn 9 oog	Nieuw
	Vri draagconstructie portaal	Bestaand
	Vri draagconstructie uithouder	Bestaand
	Vri drukknop	Nieuw
	Vri drukknop met wachttijdmelder	Nieuw
	Vri kar antenne	Nieuw
	Vri mast	Nieuw
	Vri mast	Revisie
	Vri rafeltikker	Nieuw
	Mof	Revisie
	Vri detectielus	Revisie
	Vri koplus	Revisie

Projectnaam: Kruising Hondsrugweg/Hoenderkamp/Brinkenweg

Onderdeel: VK 07 Emmen

Tekeningnummer: 2024-Emm-002-VK07-V1

Opdrachtgever: Gemeente Emmen

Formaat: A0 | Schaal: 1:200

Status: Revisie | Blad: 01 van 01

Tekenaar: P.I.M | Datum getekend: 19-01-2024

Gecontroleerd door: J.van Ginkel | Datum controle: 01-02-2024

swarco — The Better Way, Every Day.