




profiel 1A
Schaal 1:200

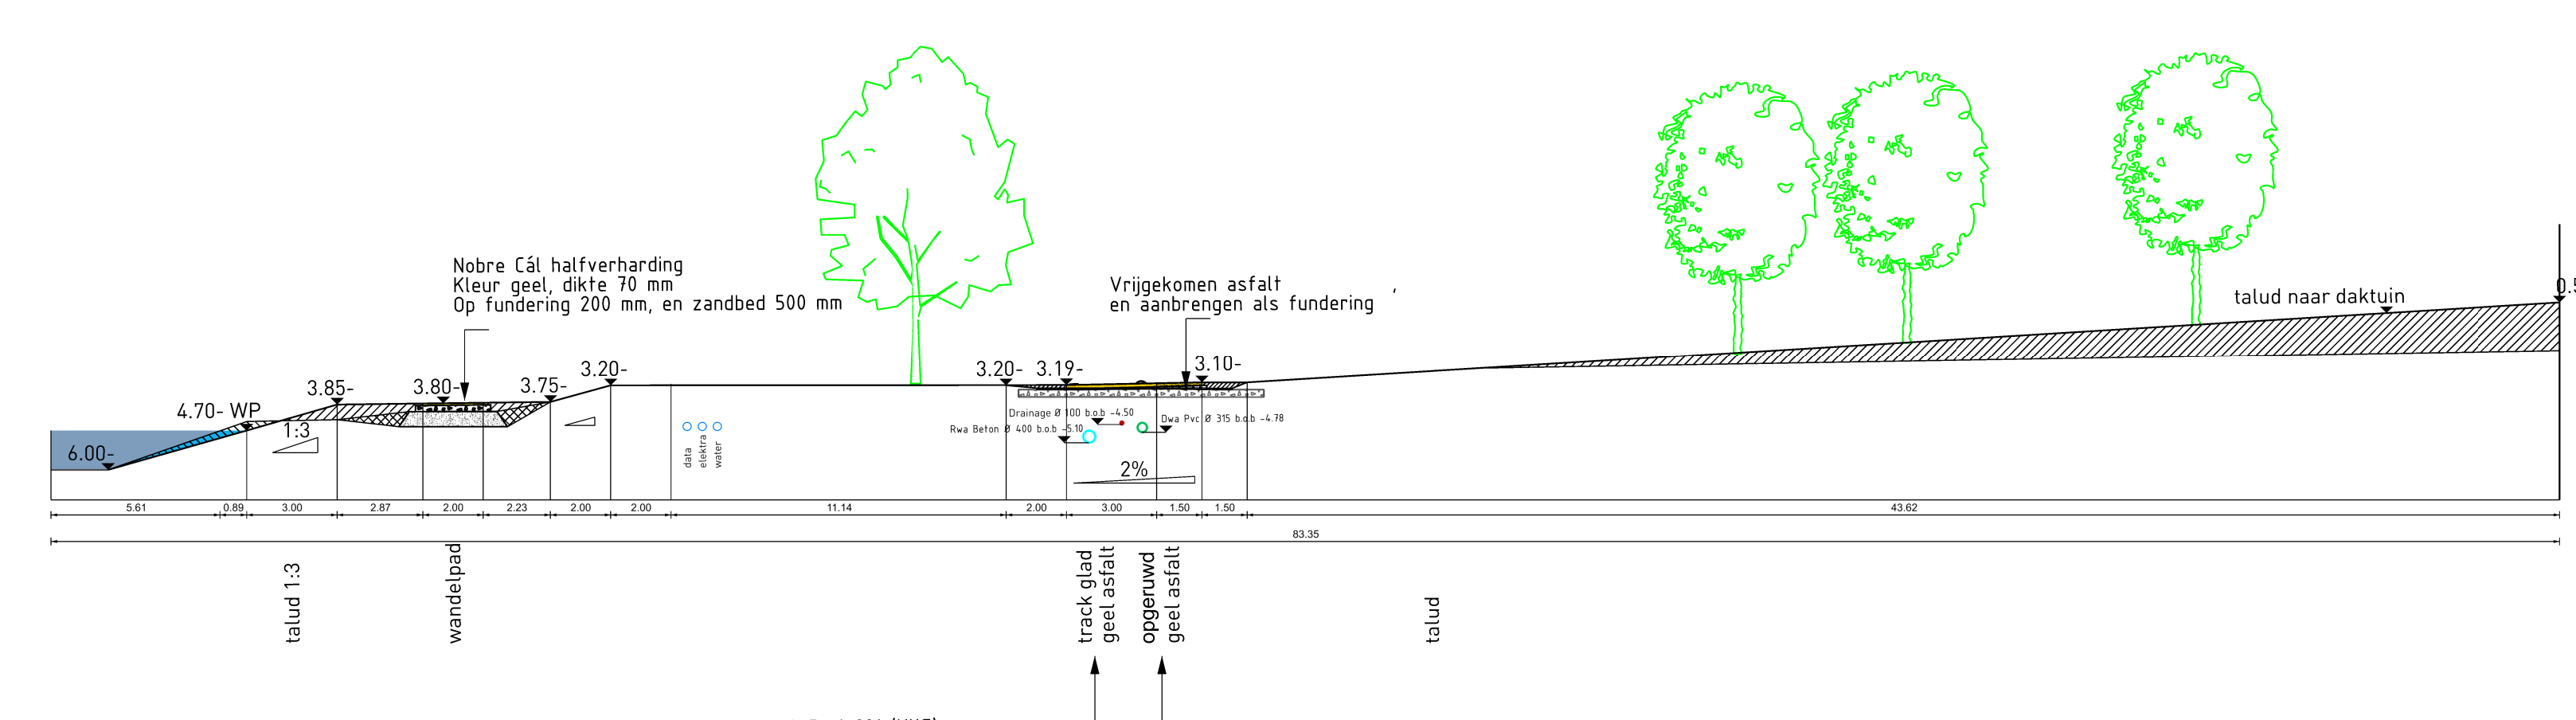


profiel 1B
Schaal 1:200

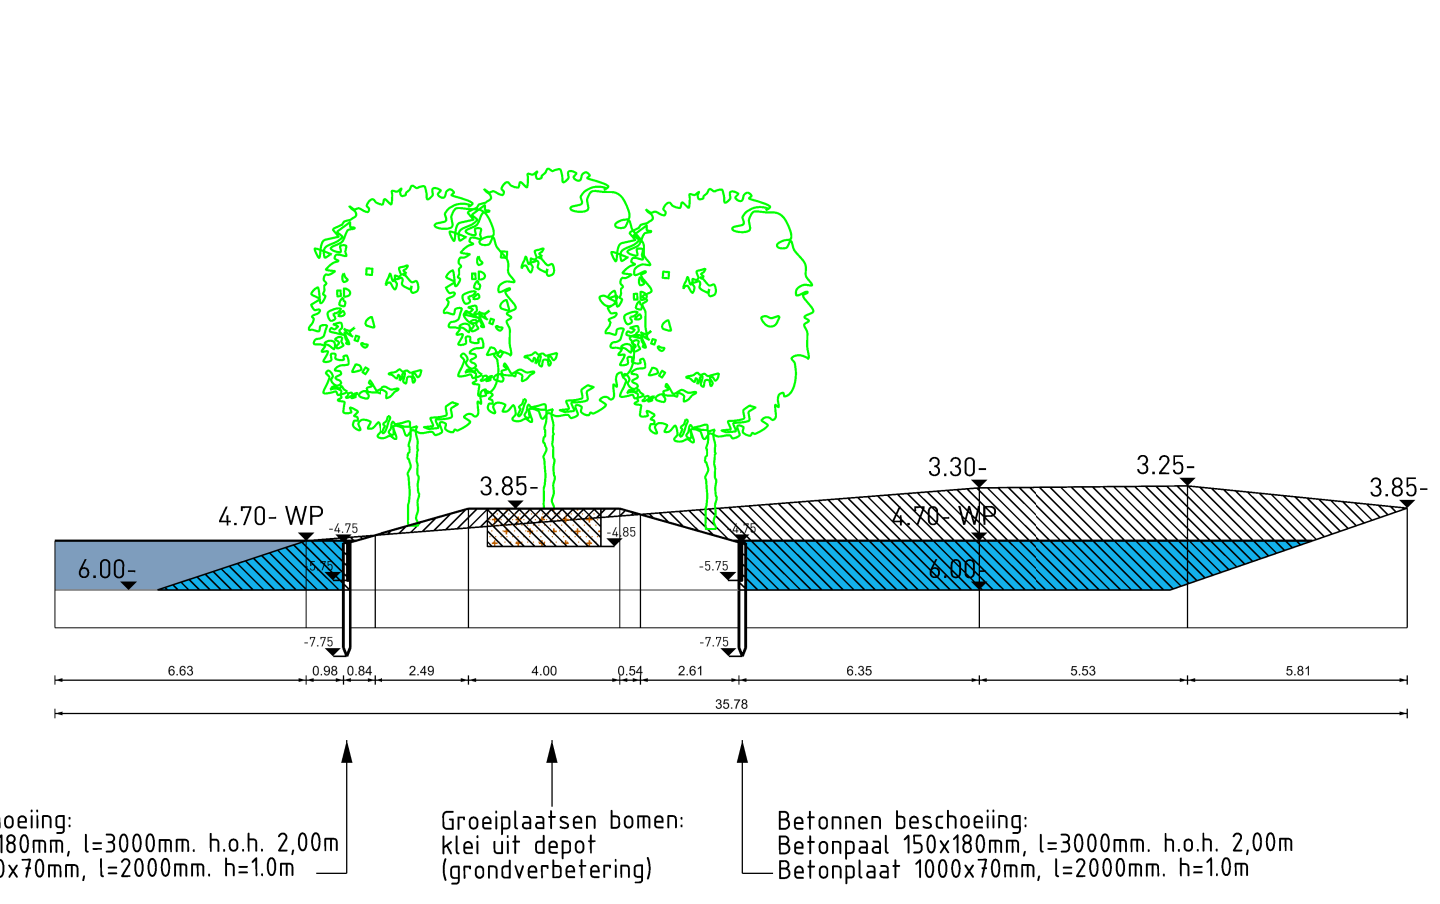


profiel 1C
Schaal 1:200

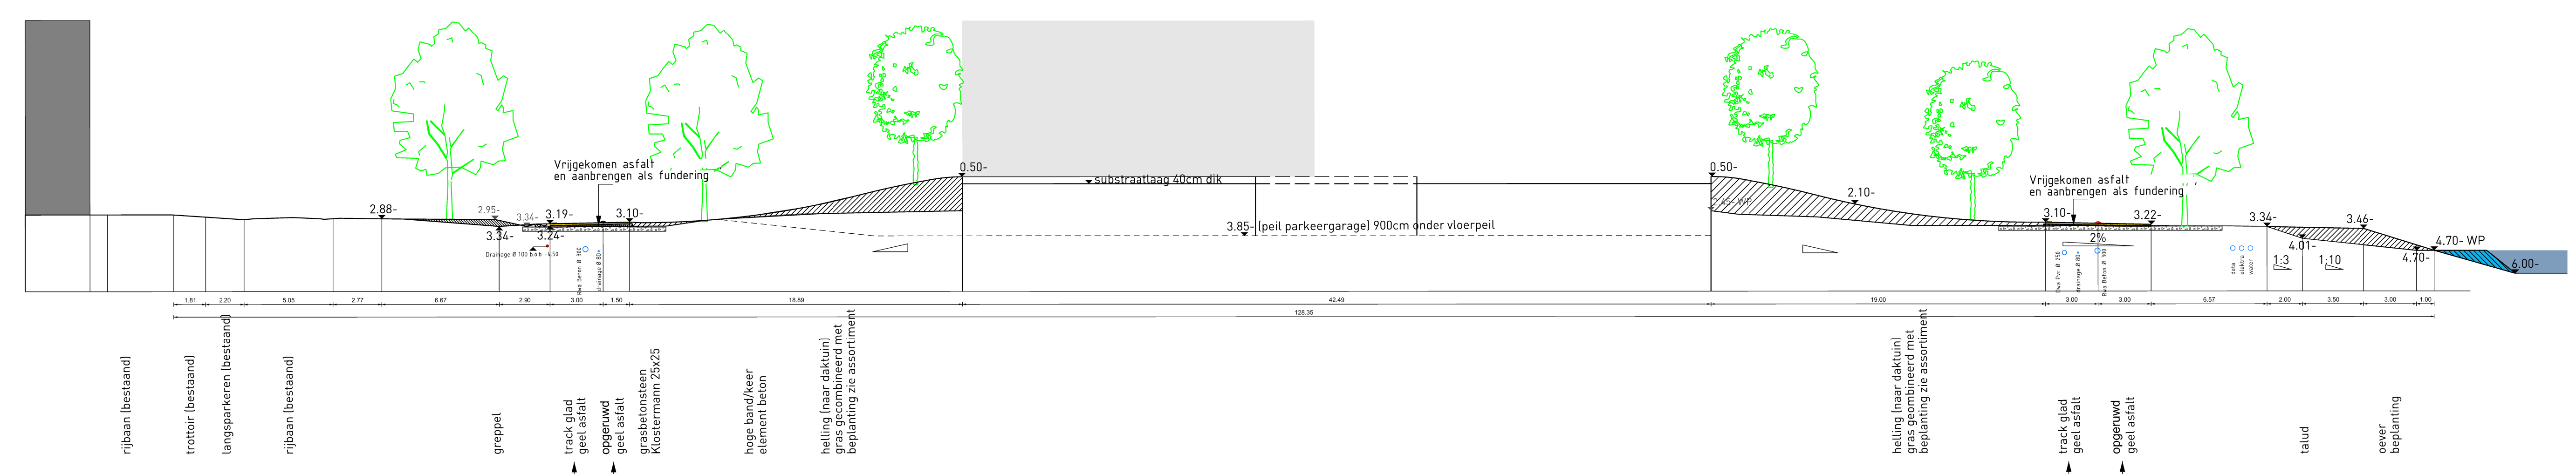


profiel 2
Schaal 1:200

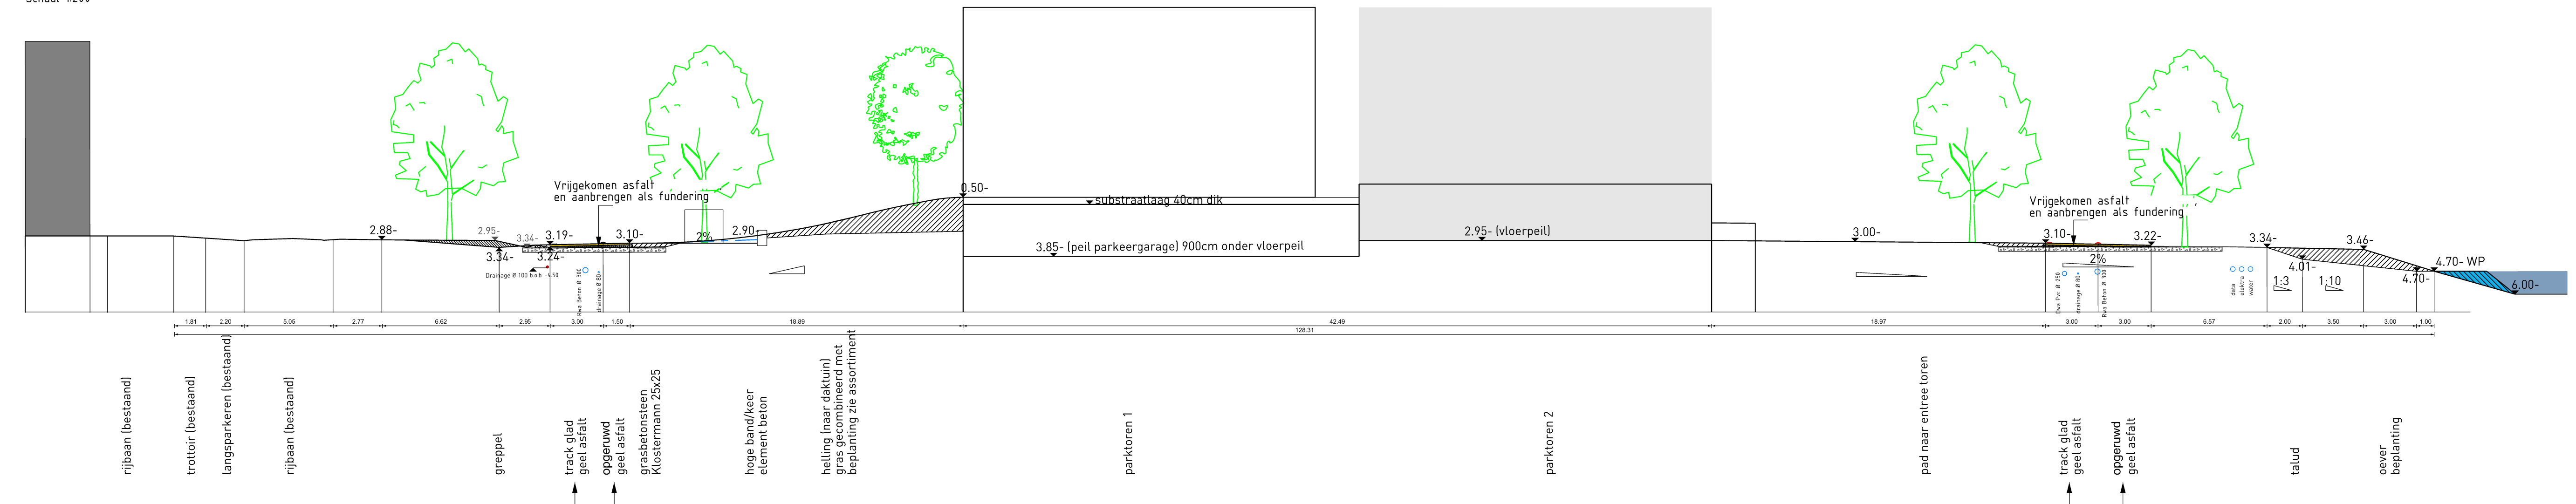


profiel 3
Schaal 1:200

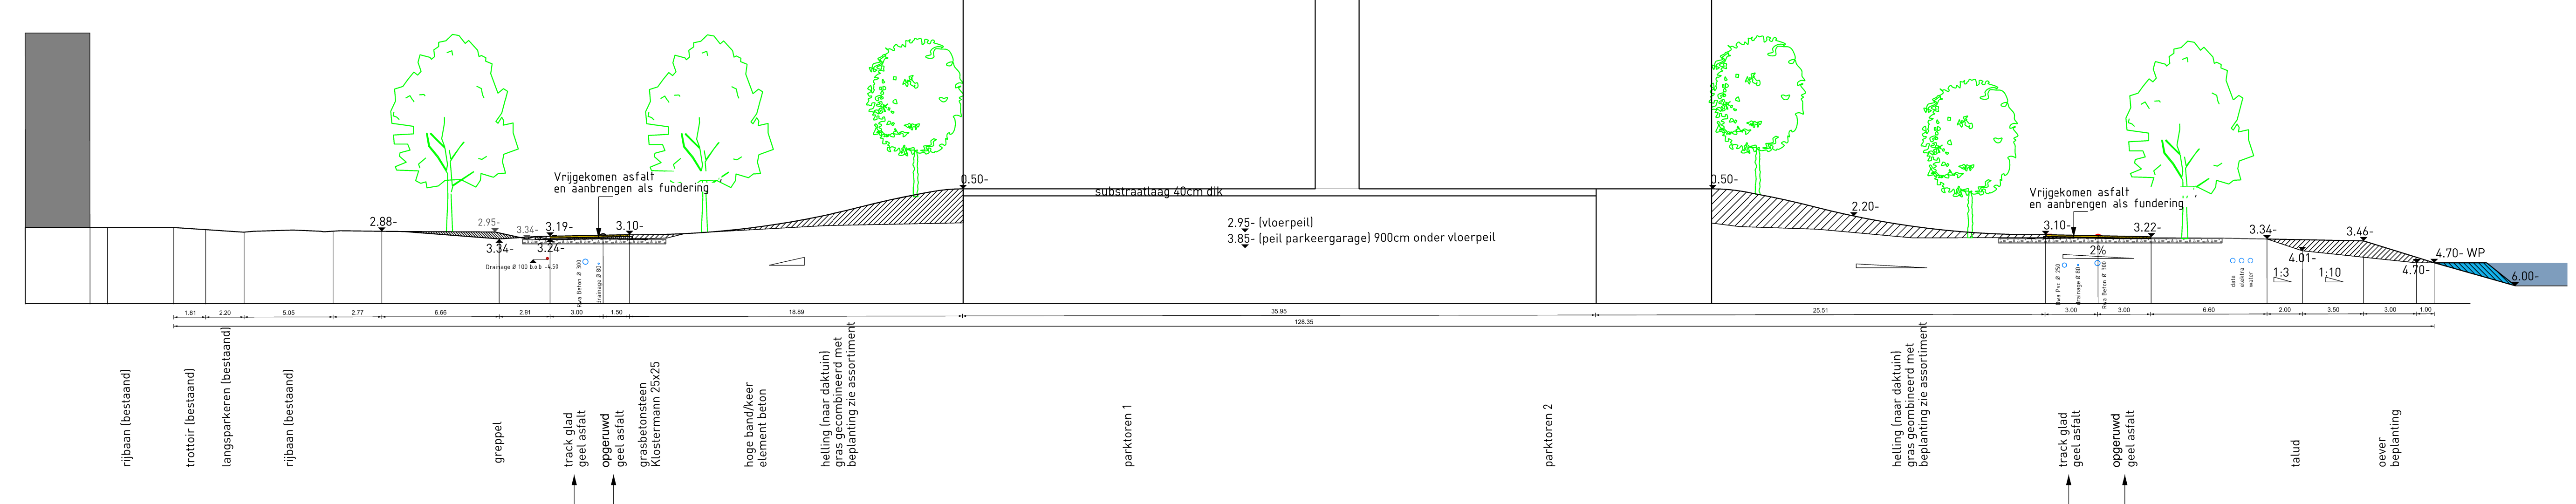


profiel 4
Schaal 1:200

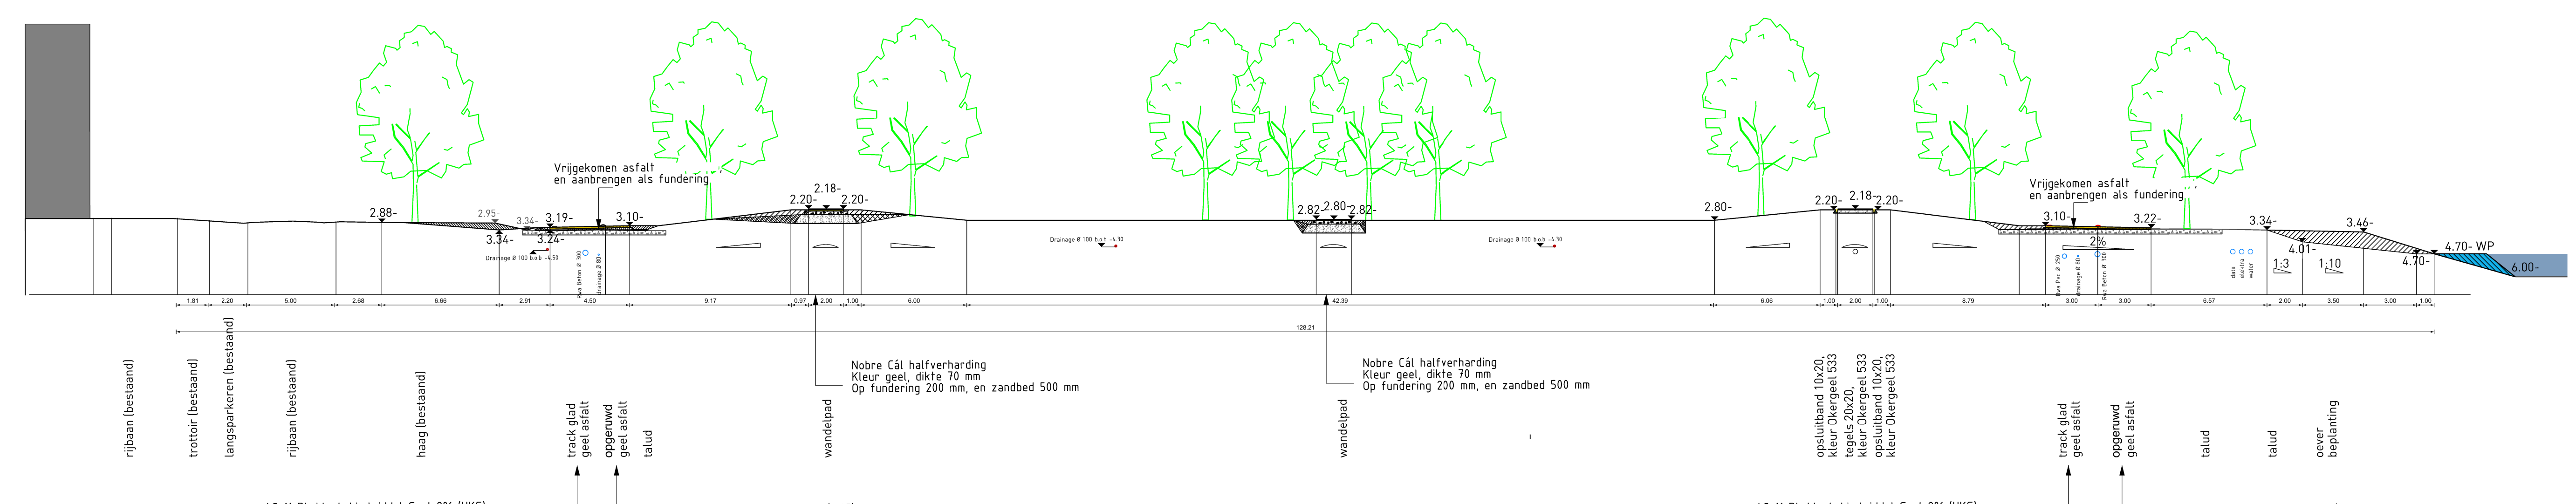


profiel 5
Schaal 1:200

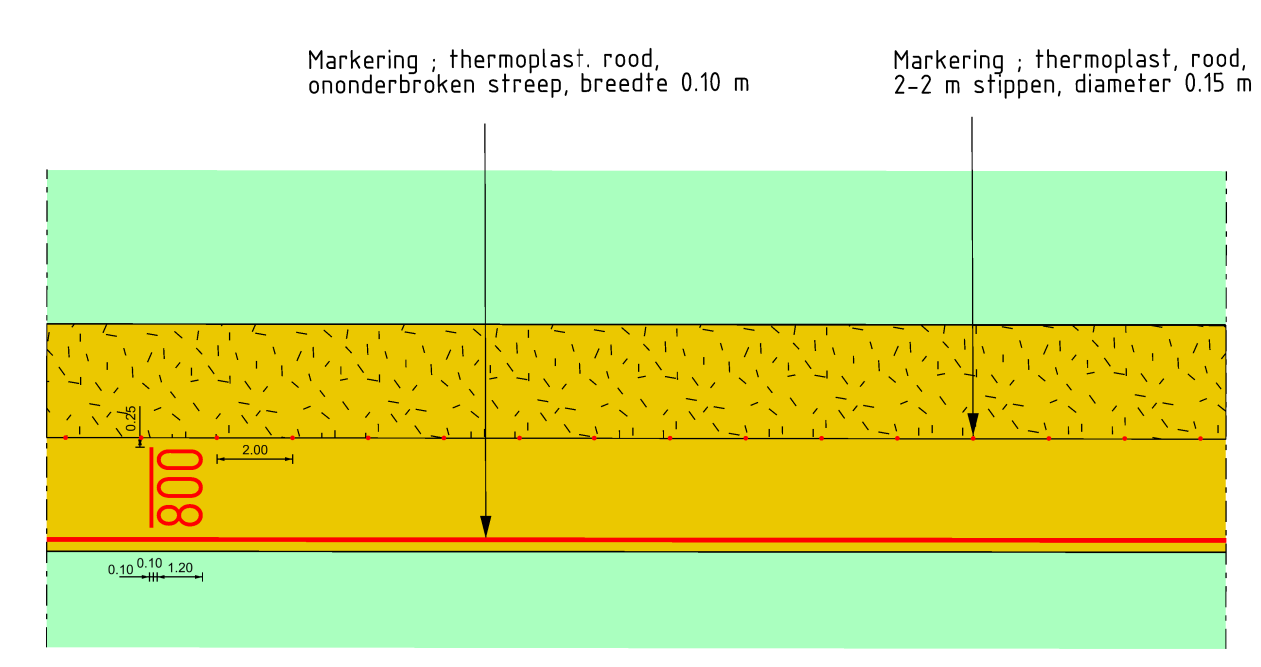


principedetail 1: Metring en rode stippen

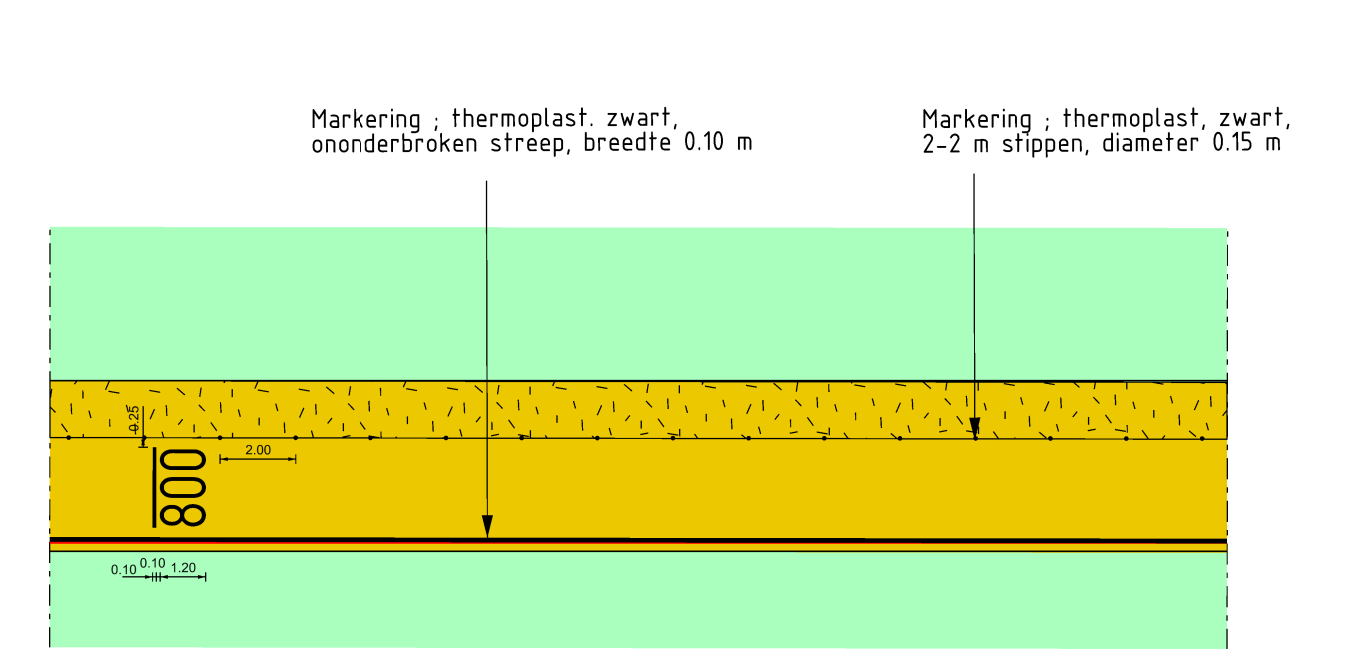


principedetail 1: Metring en zwarte stippen

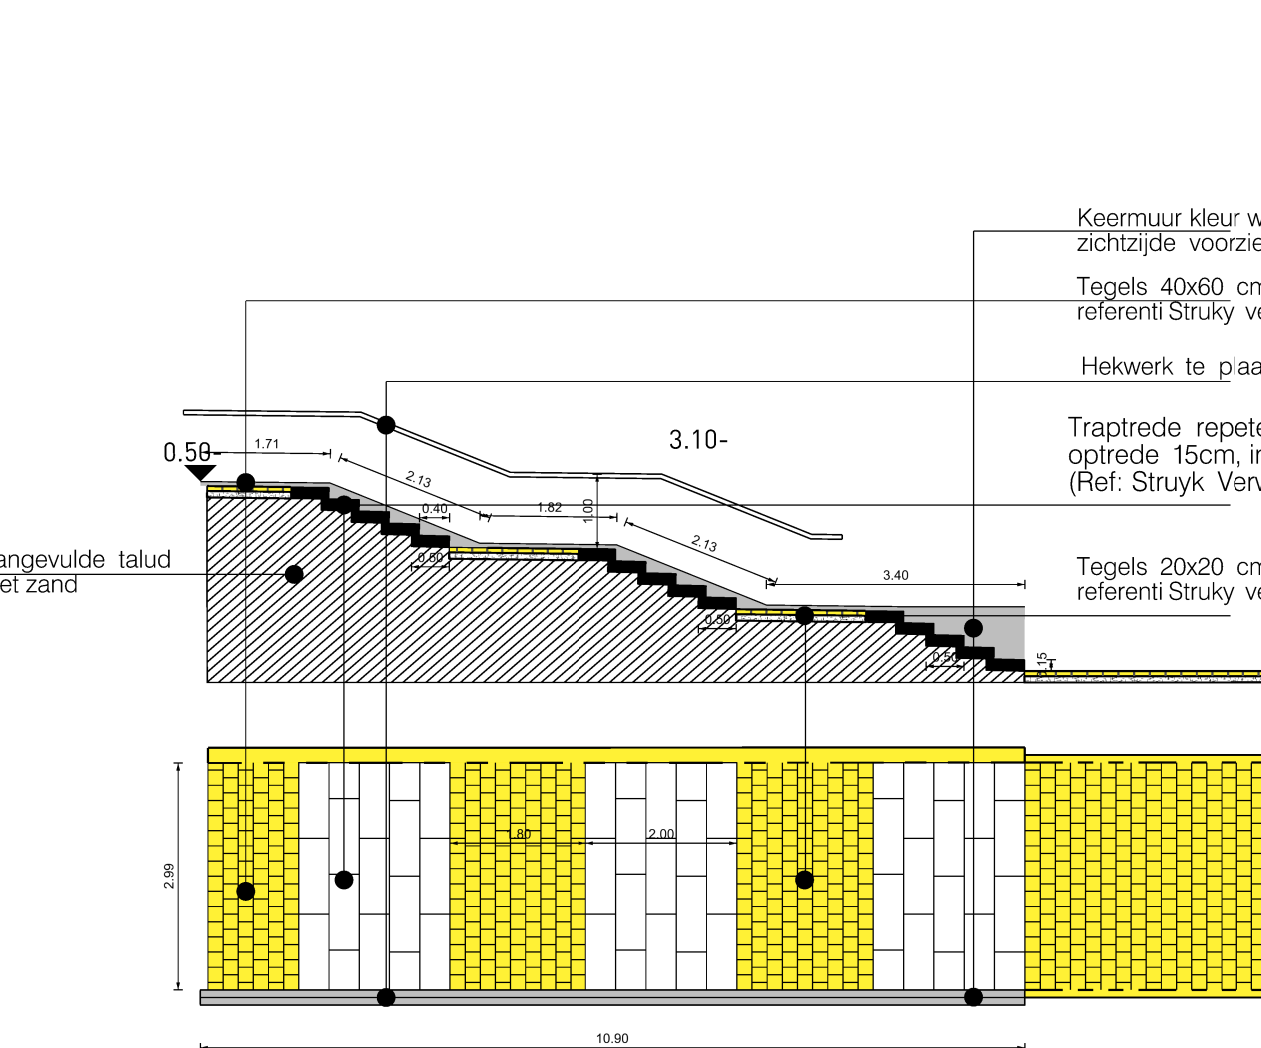


Detail Trappen T1
Schaal 1:100

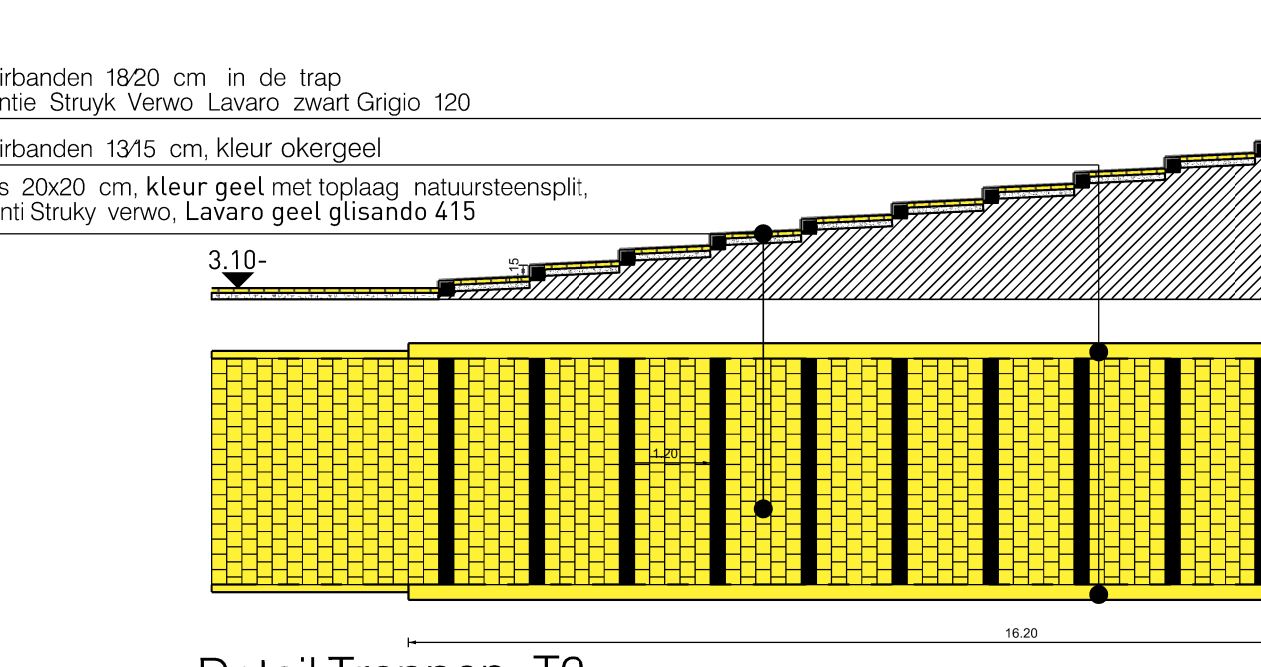


Detail Trappen T2
Schaal 1:100

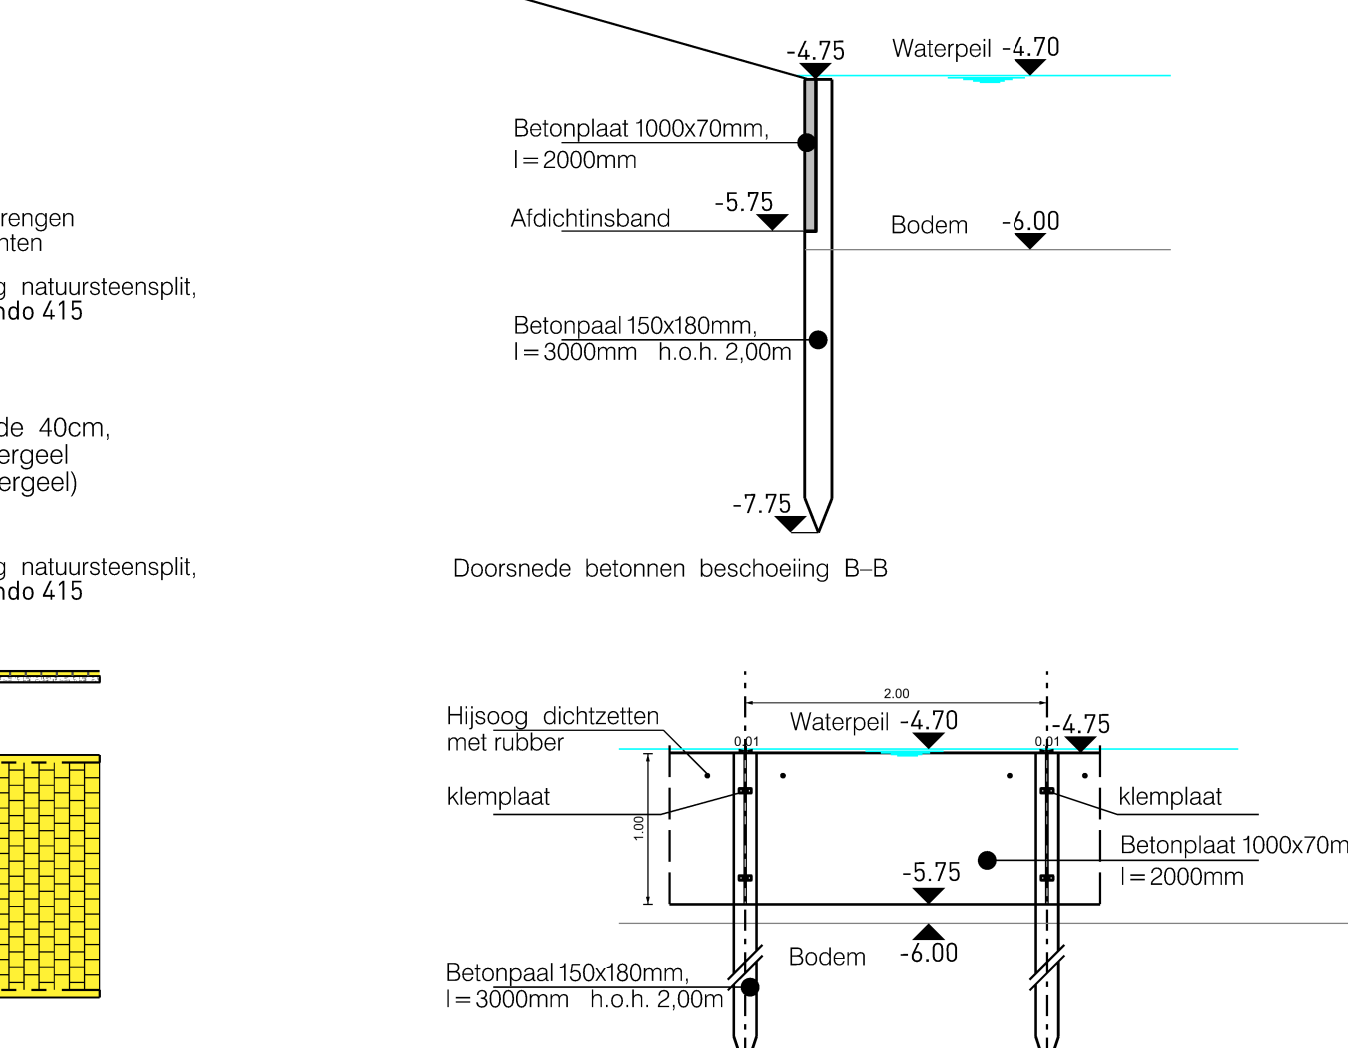

Detail: Betonnen beschoeiing, H=1.00 m
Schaal 1:10

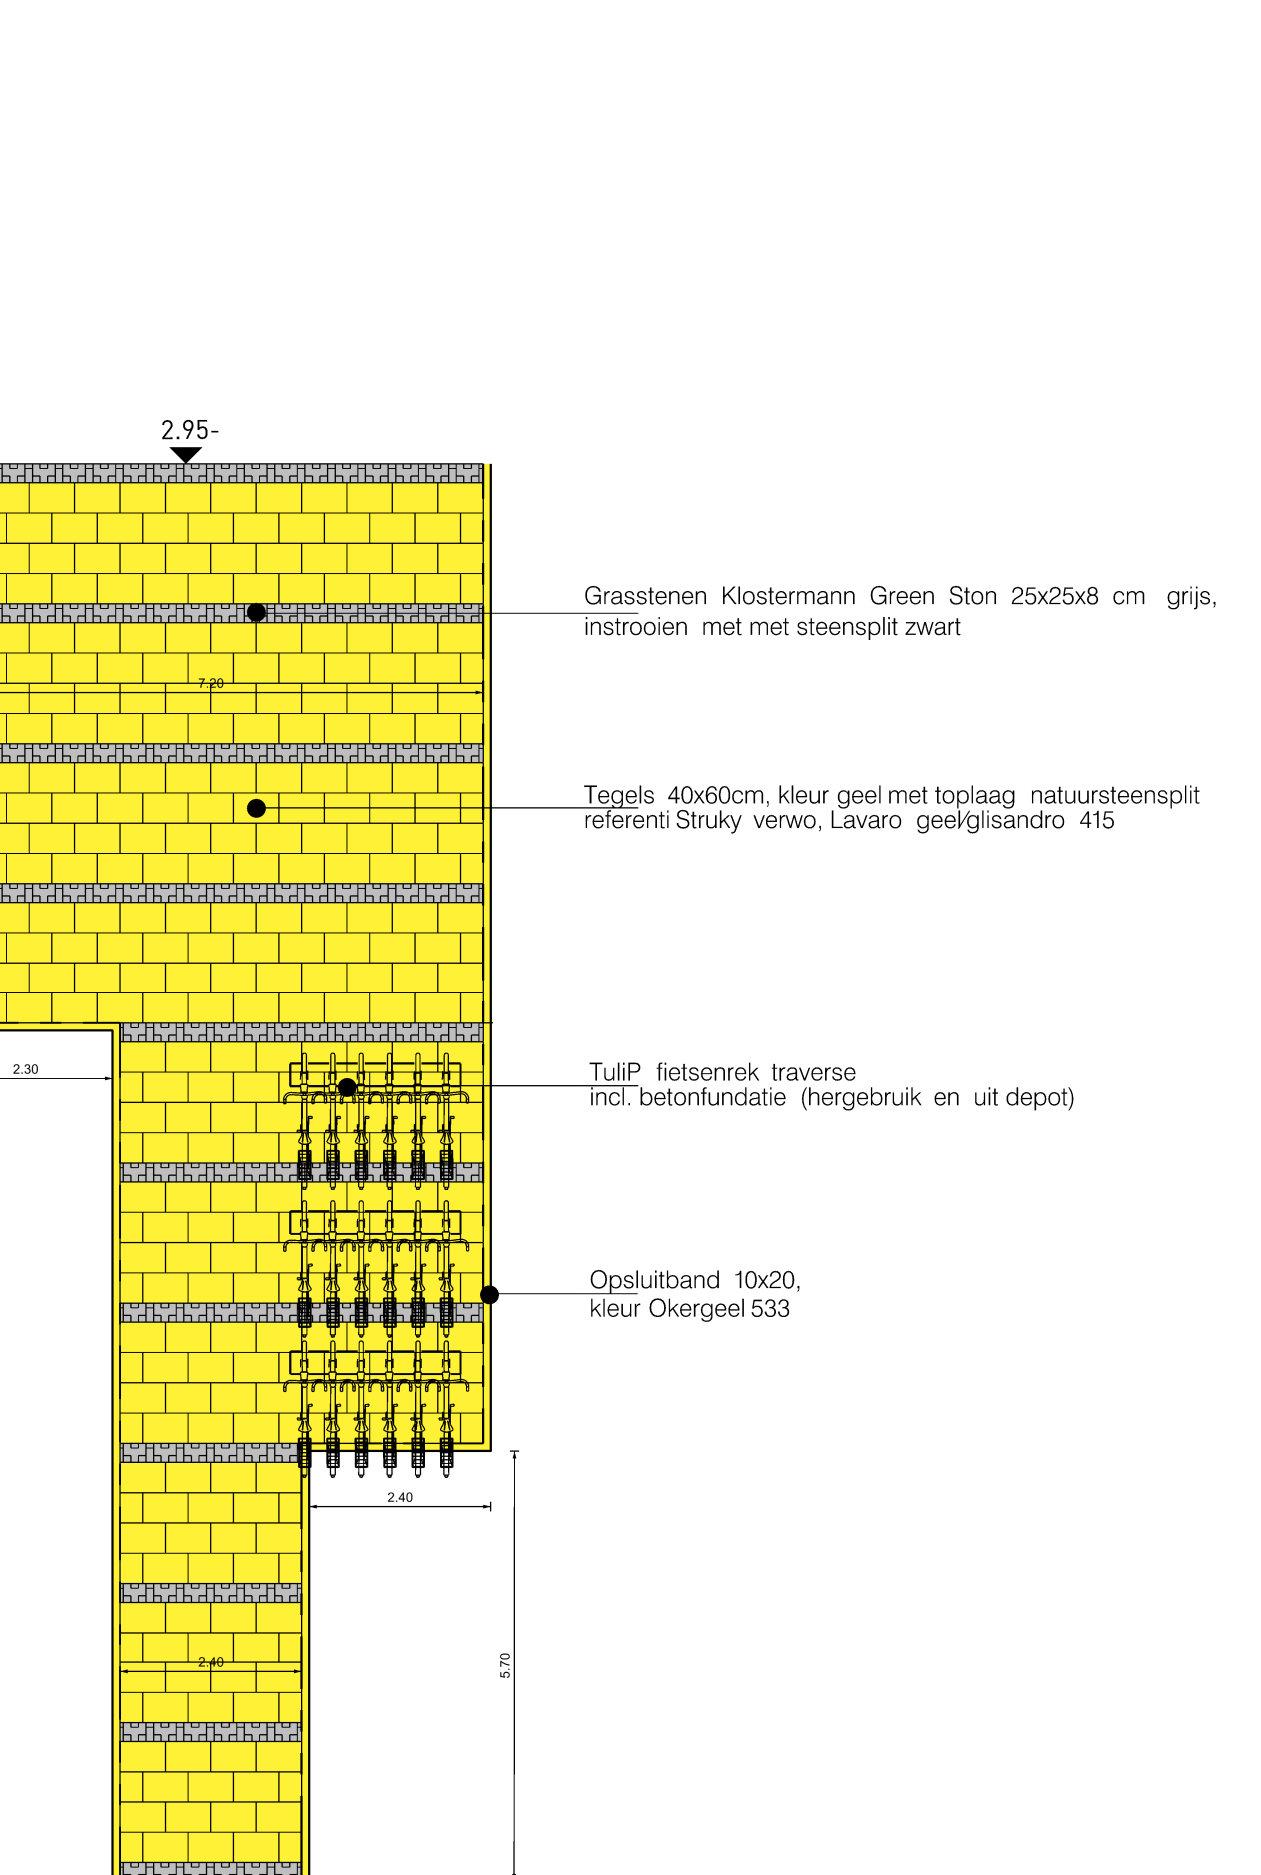

Detail D
Schaal 1:100

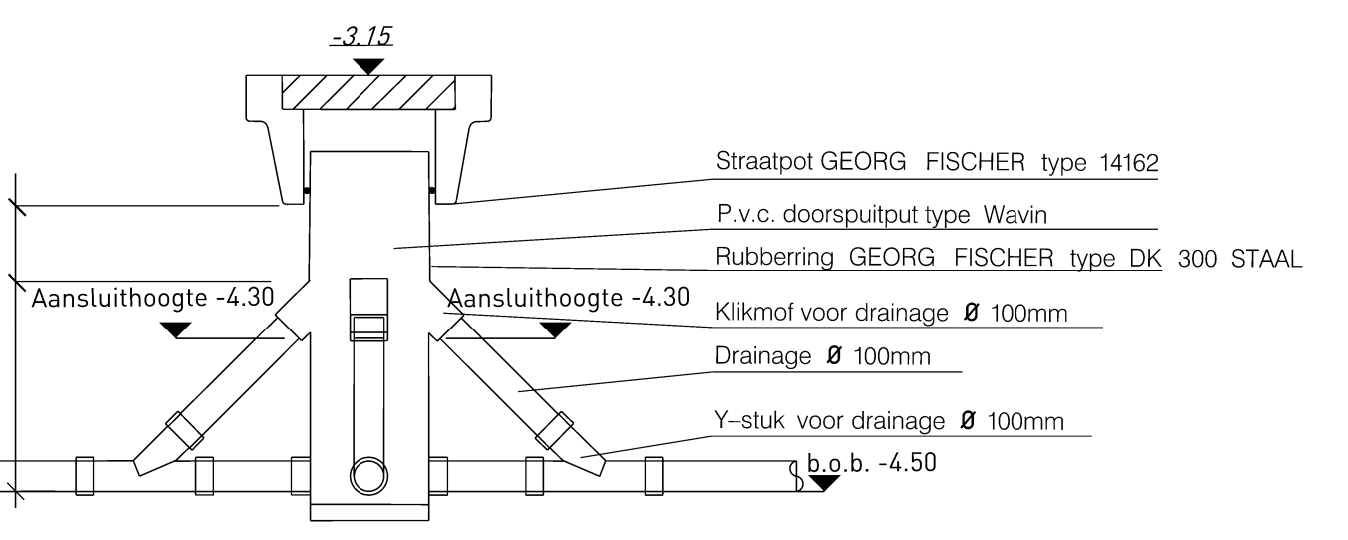

Principedetail: drainage doorspuit met straatpot
Schaal 1:10



| | | | | |
|--|--------------------|------------|----------------|-------------|
| | | | | |
| Project: Terreinafwerking Cascadepark West fase 2 te Almere Poort (gebiedsnummer: 4M2 en 4M3) | | | | |
| Details | | | | |
| Tekenaar: | Besteknummer: | Fase: | Bestek: | Schaal: |
| E. Mahmoud | GON-4.0-25-027-T01 | Document: | 1:200/100/10 | |
| M. Yacoubi | 402502T01-12 | Formaat: | A0 | Bladnummer: |
| | | | | 12 |
| Status: | Datum: | Wijziging: | Aantal bladen: | |
| Definitief | 27-11-2025 | | 13 | |
| Bestandsnaam: | www | | | |