




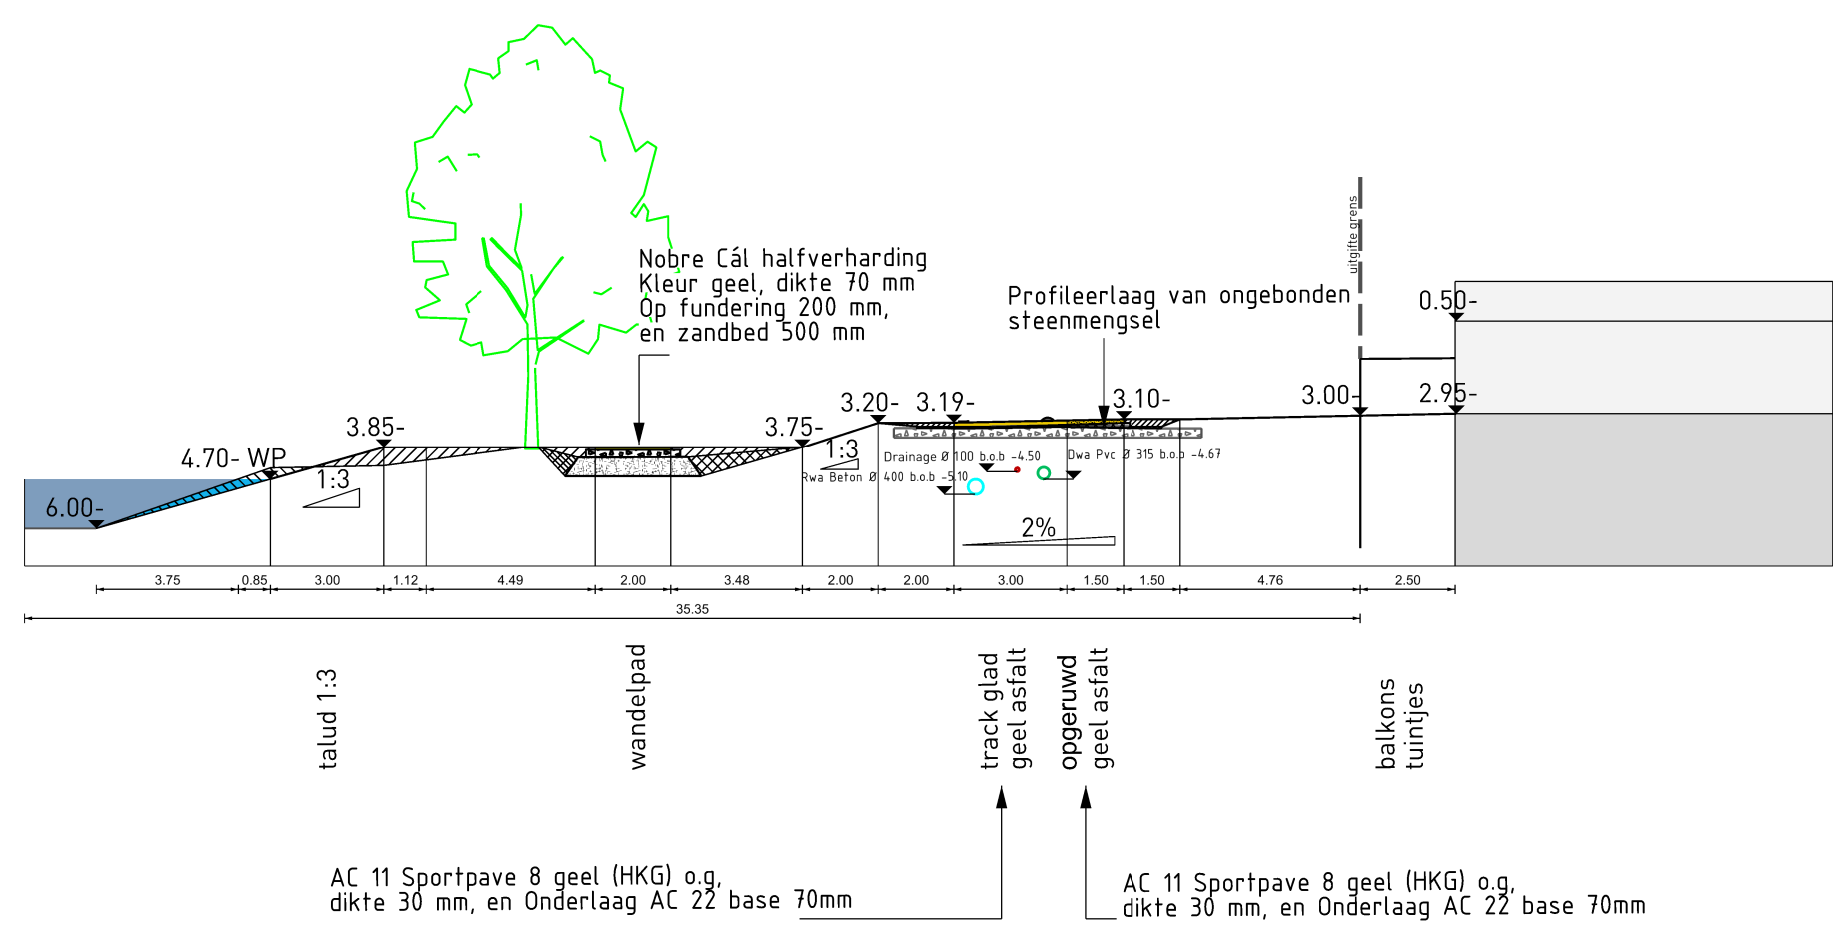


profiel 1A
Schaal 1:200

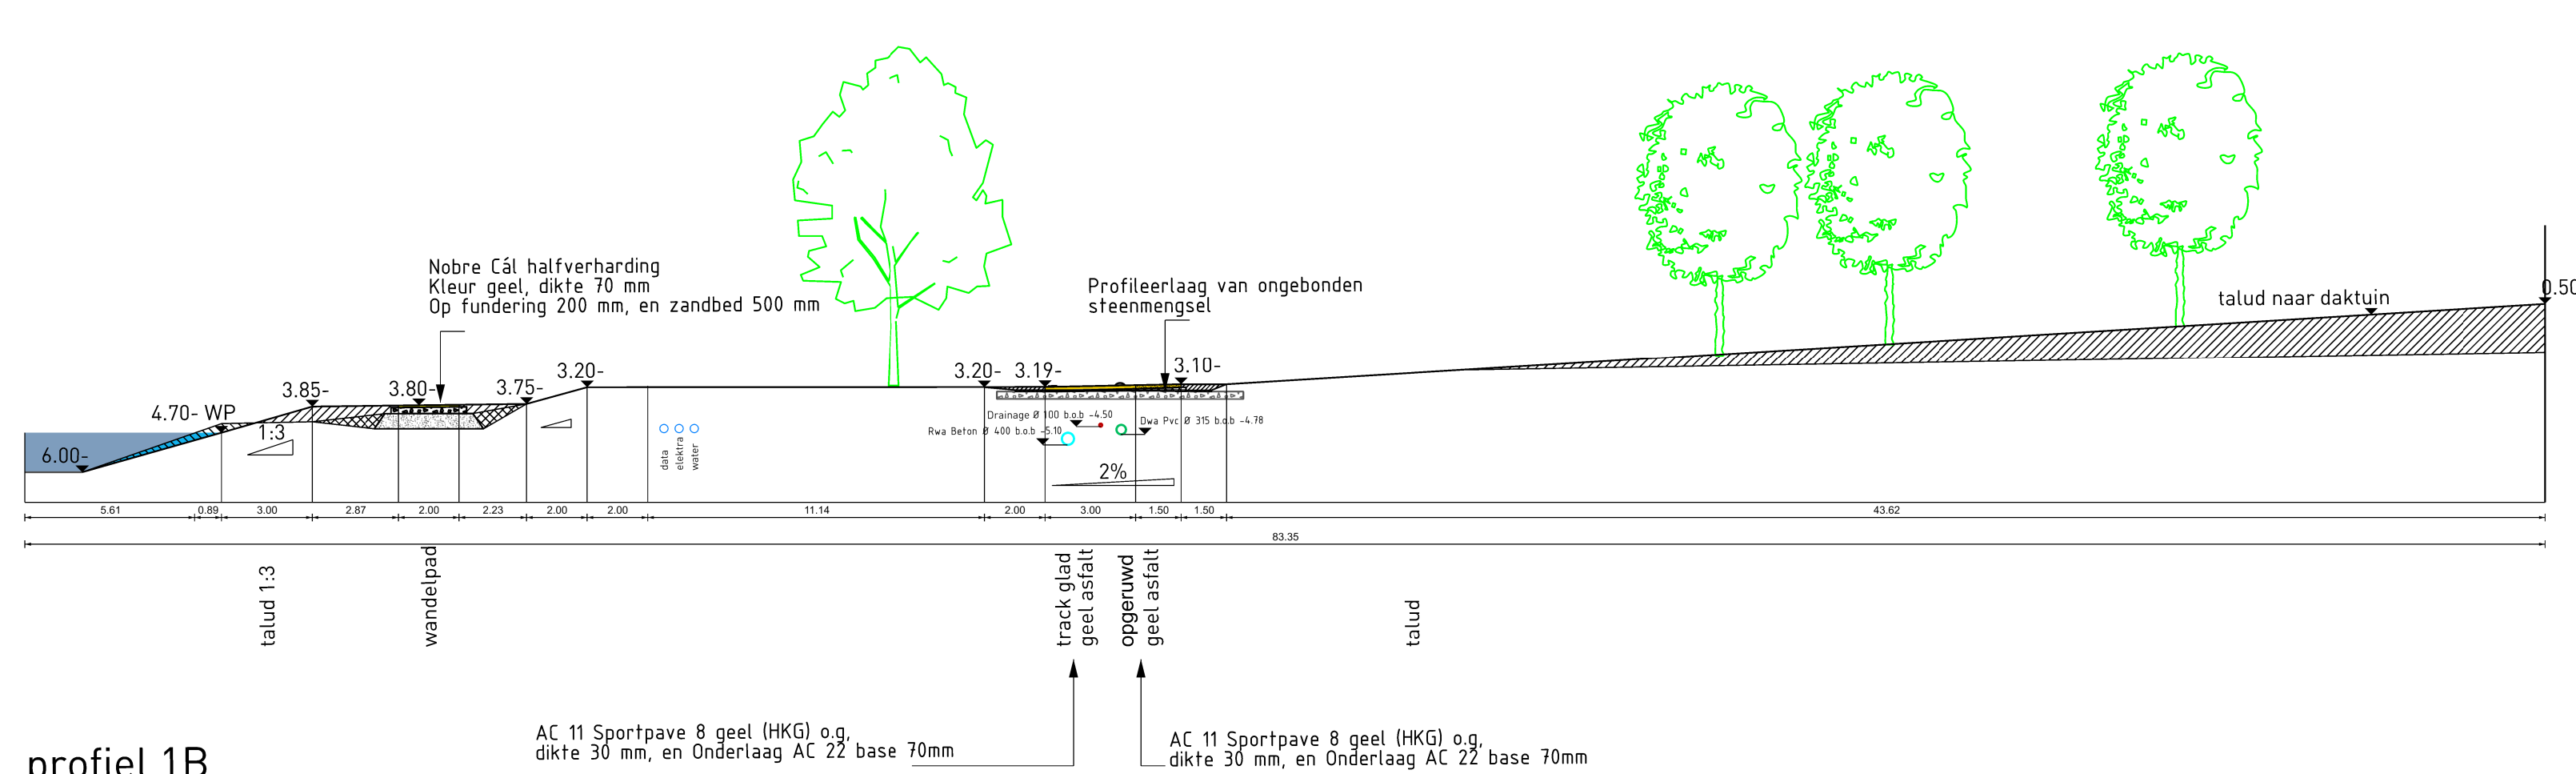


profiel 1B
Schaal 1:200

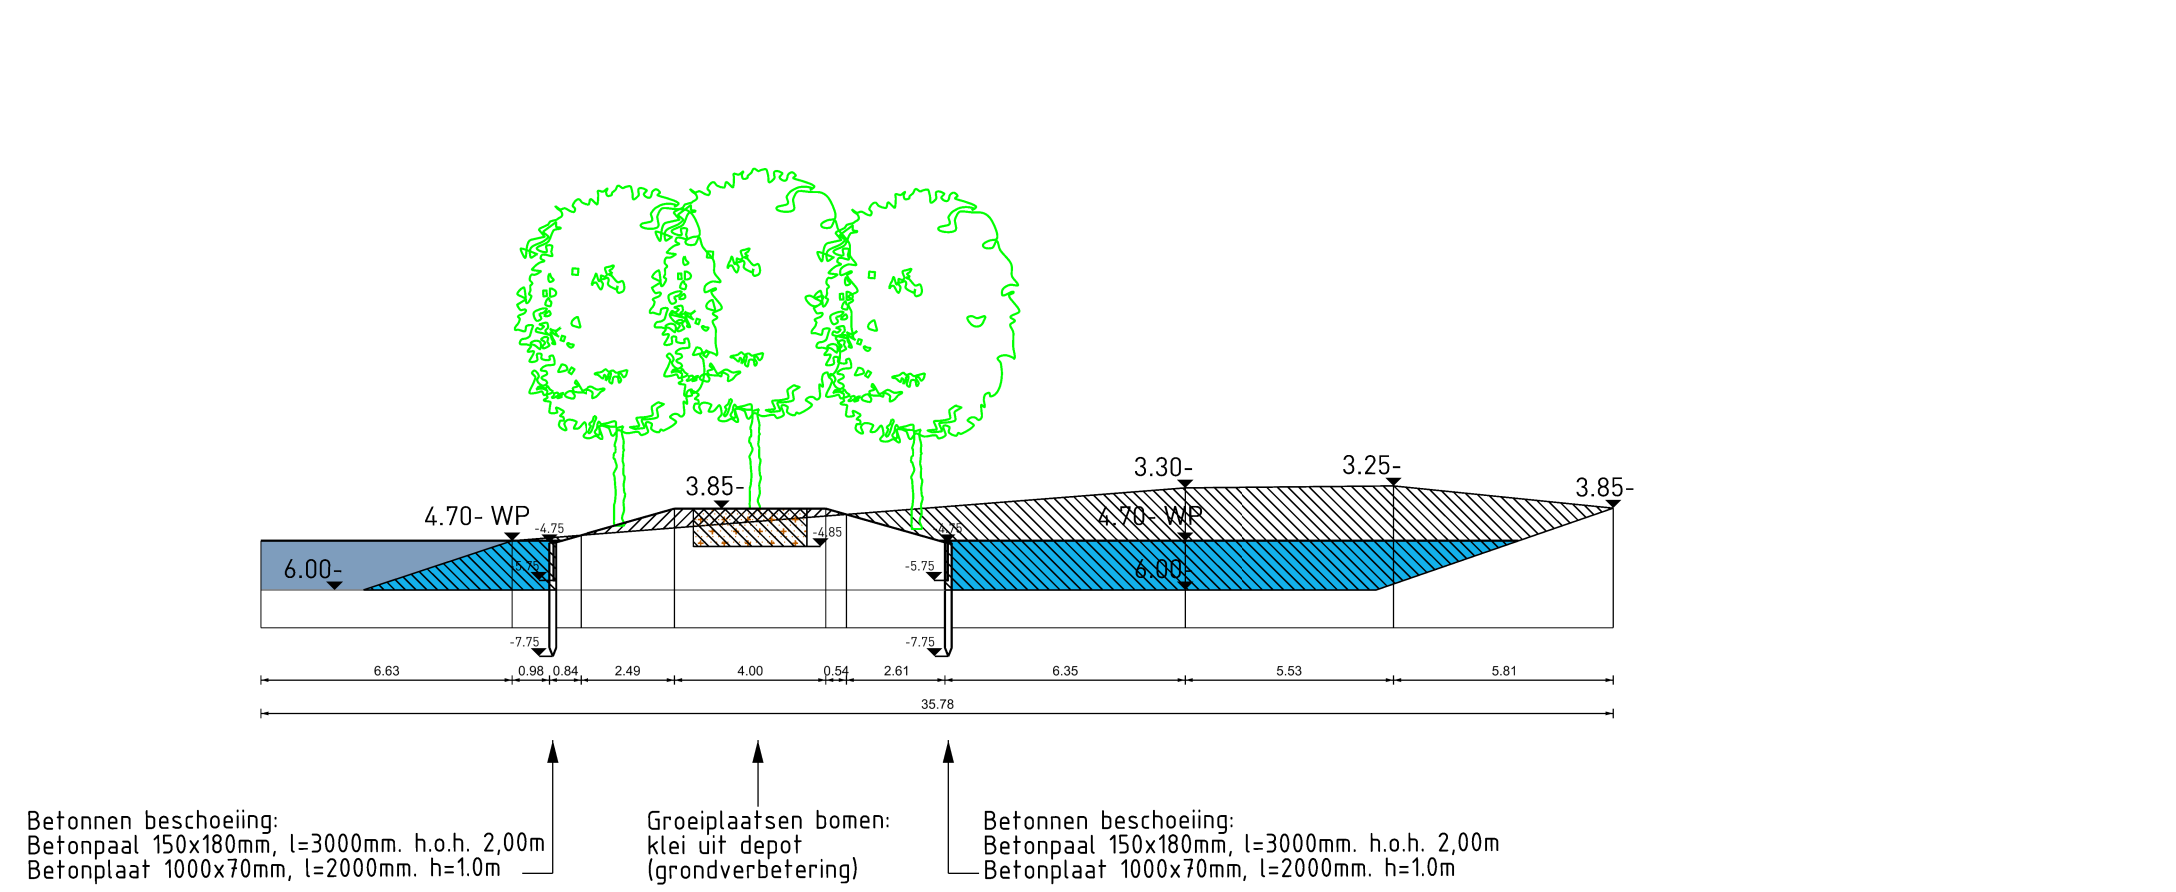


profiel 1C
Schaal 1:200

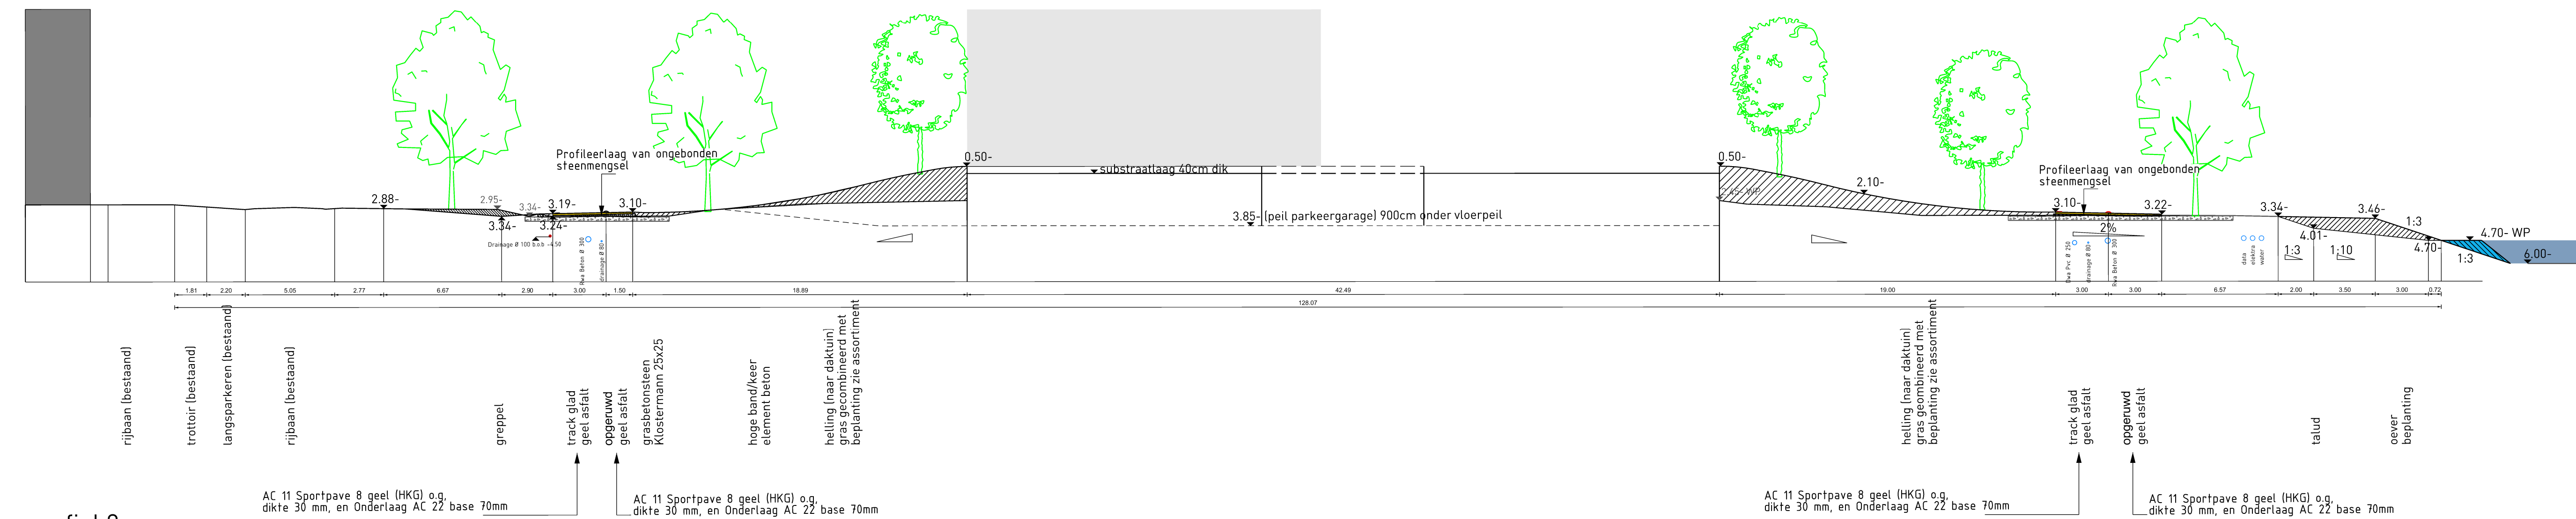


profiel 2
Schaal 1:200

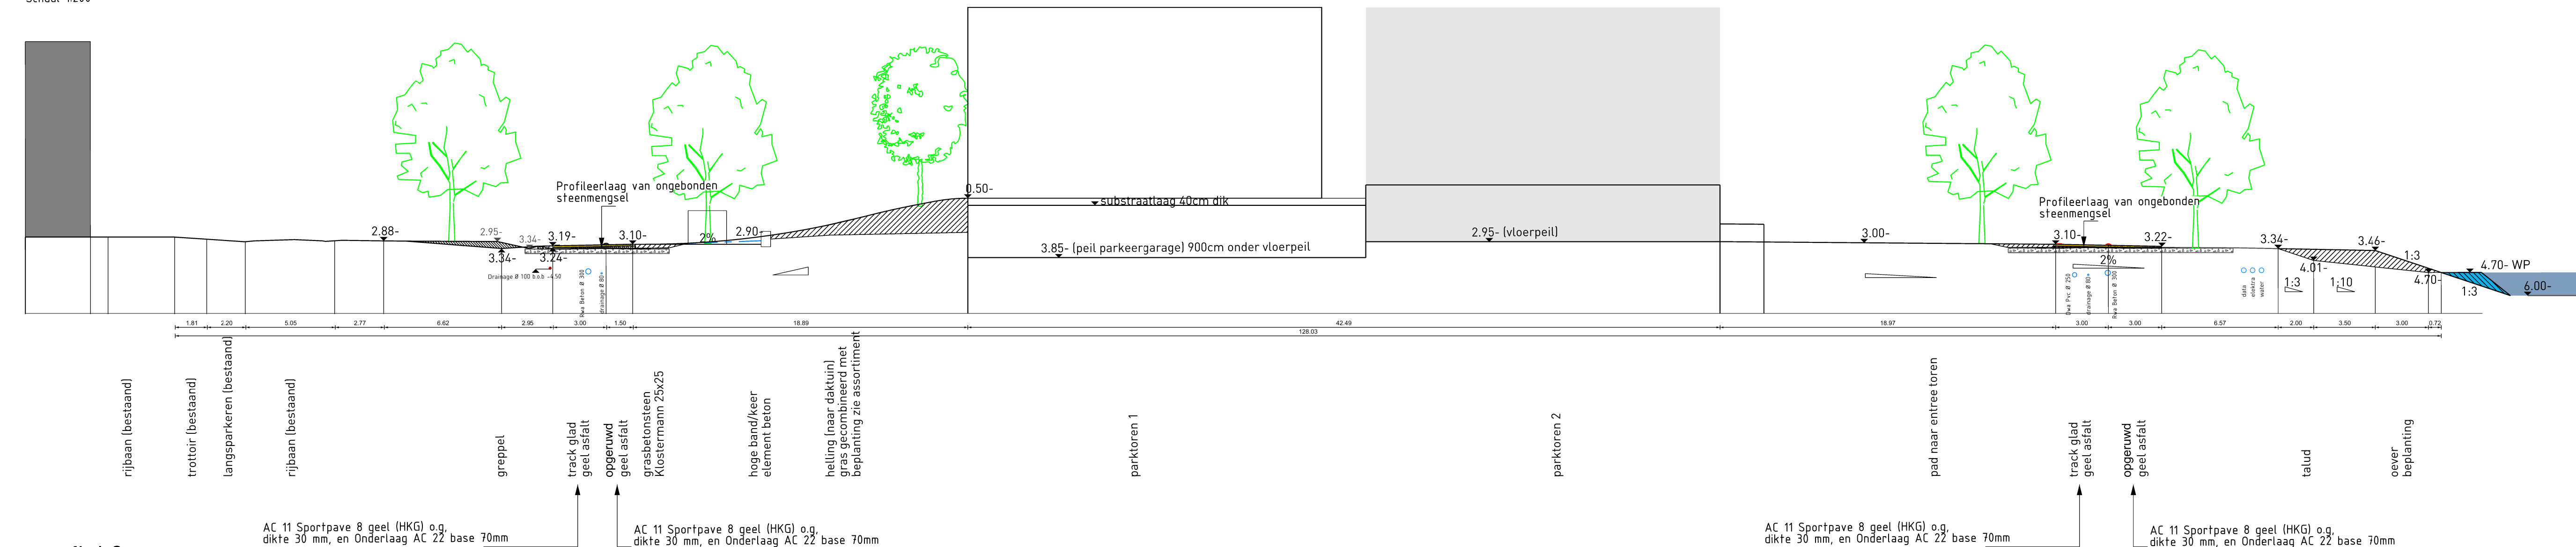


profiel 3
Schaal 1:200

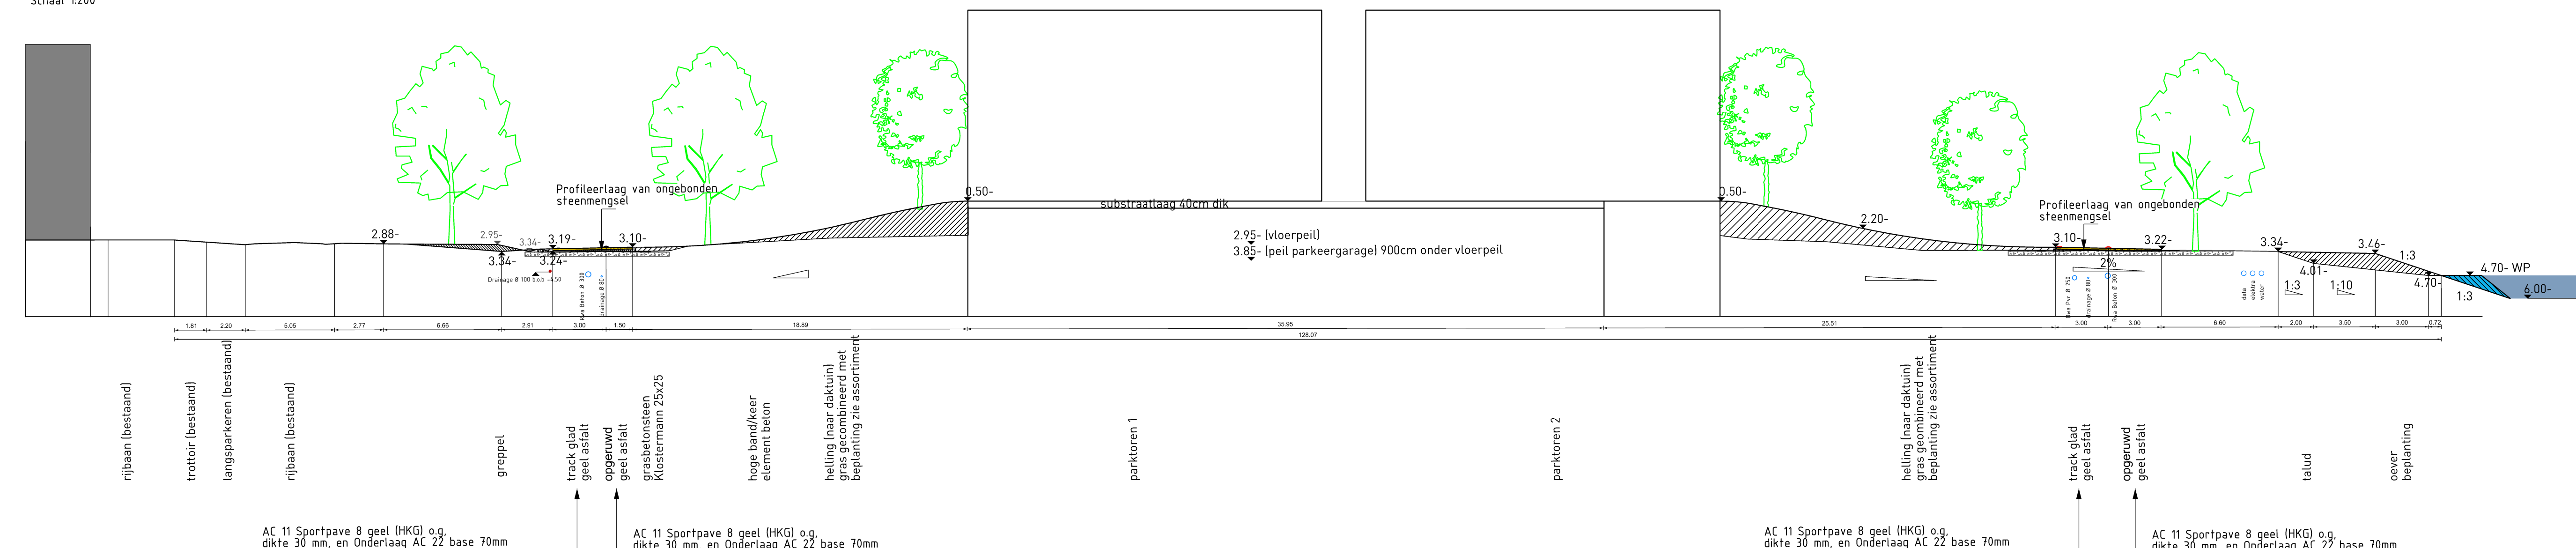


profiel 4
Schaal 1:200

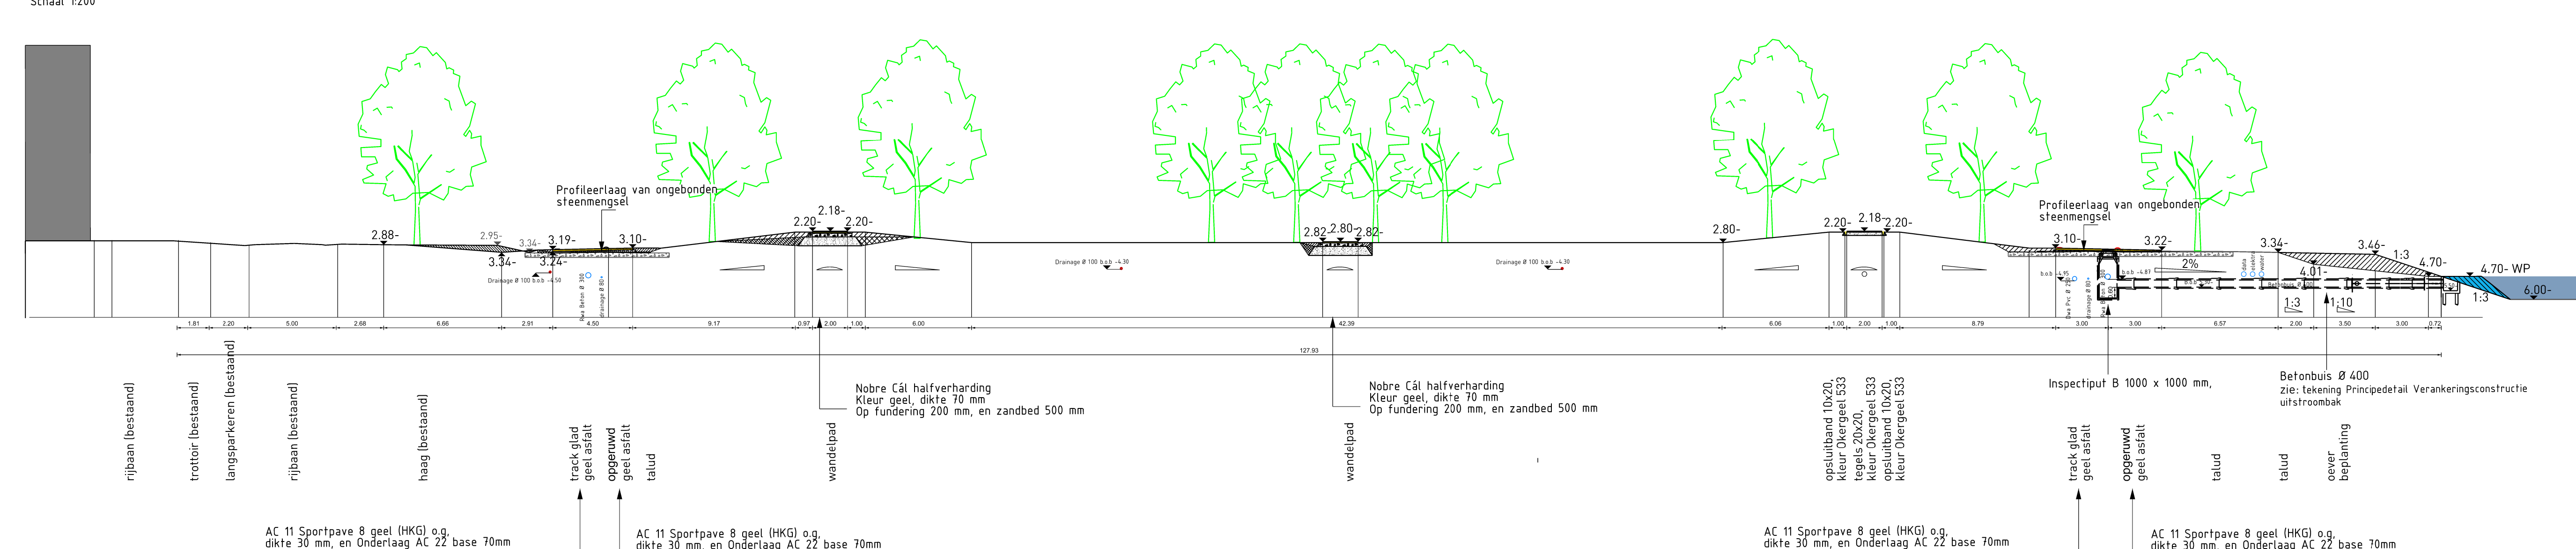


profiel 5
Schaal 1:200

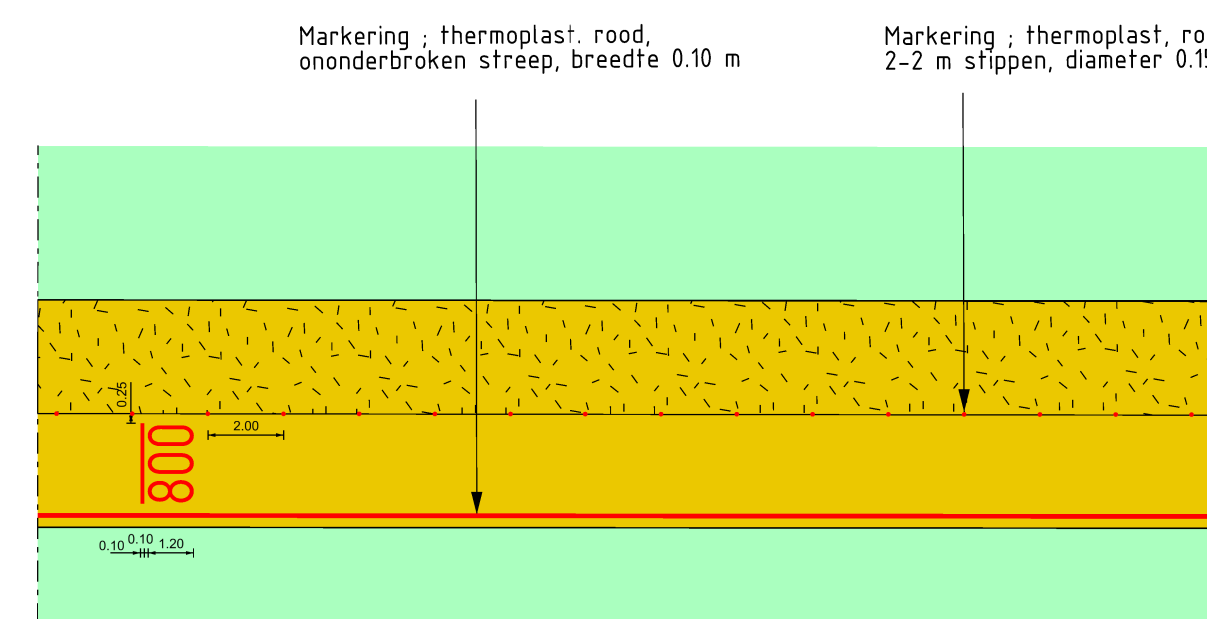


principedetail 1: Metringing en rode stippen

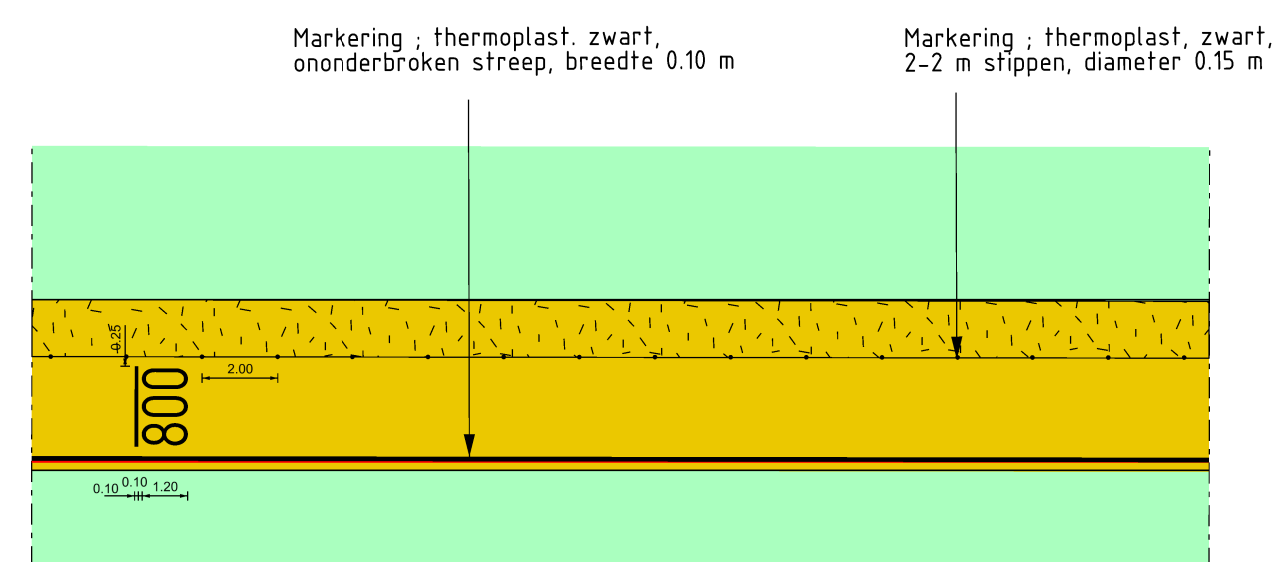


principedetail 1: Metringing en zwarte stippen

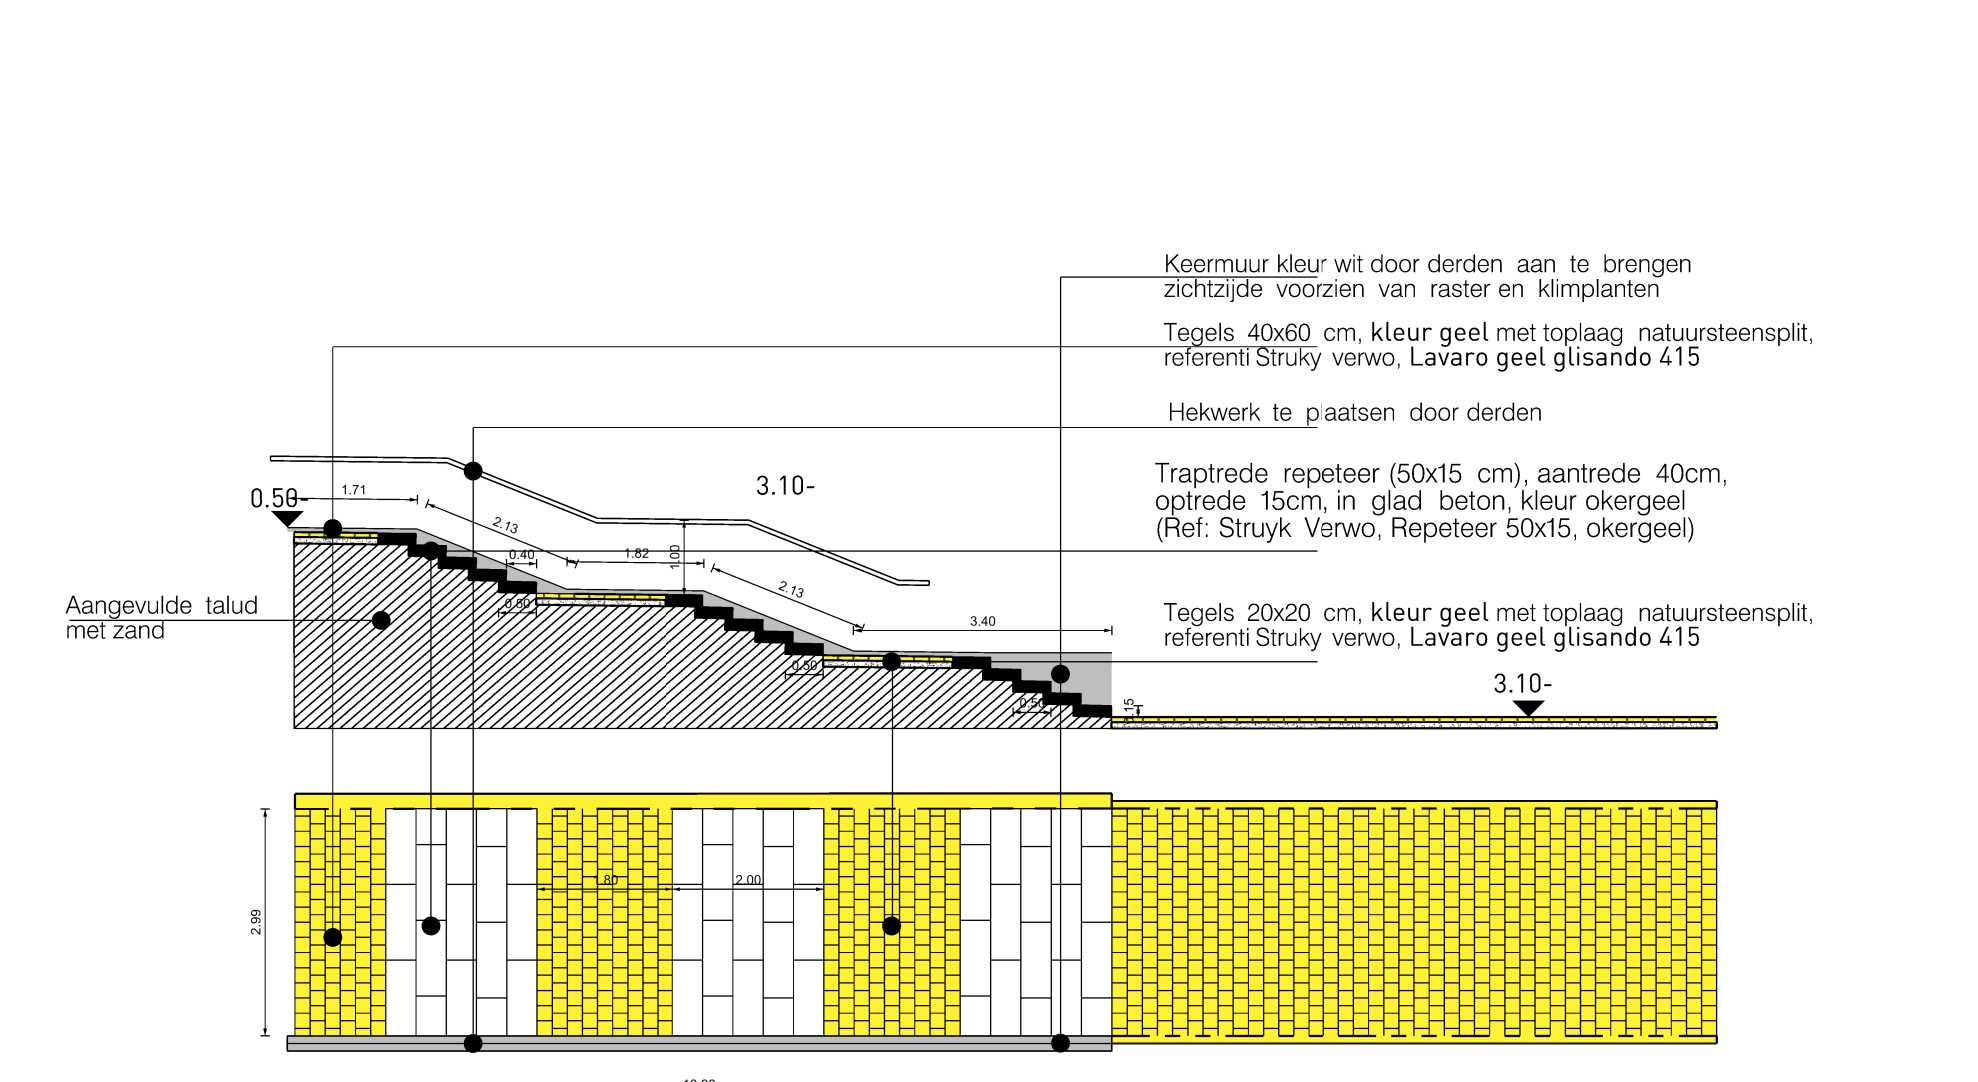


Detail Trappen T1
Schaal 1:100

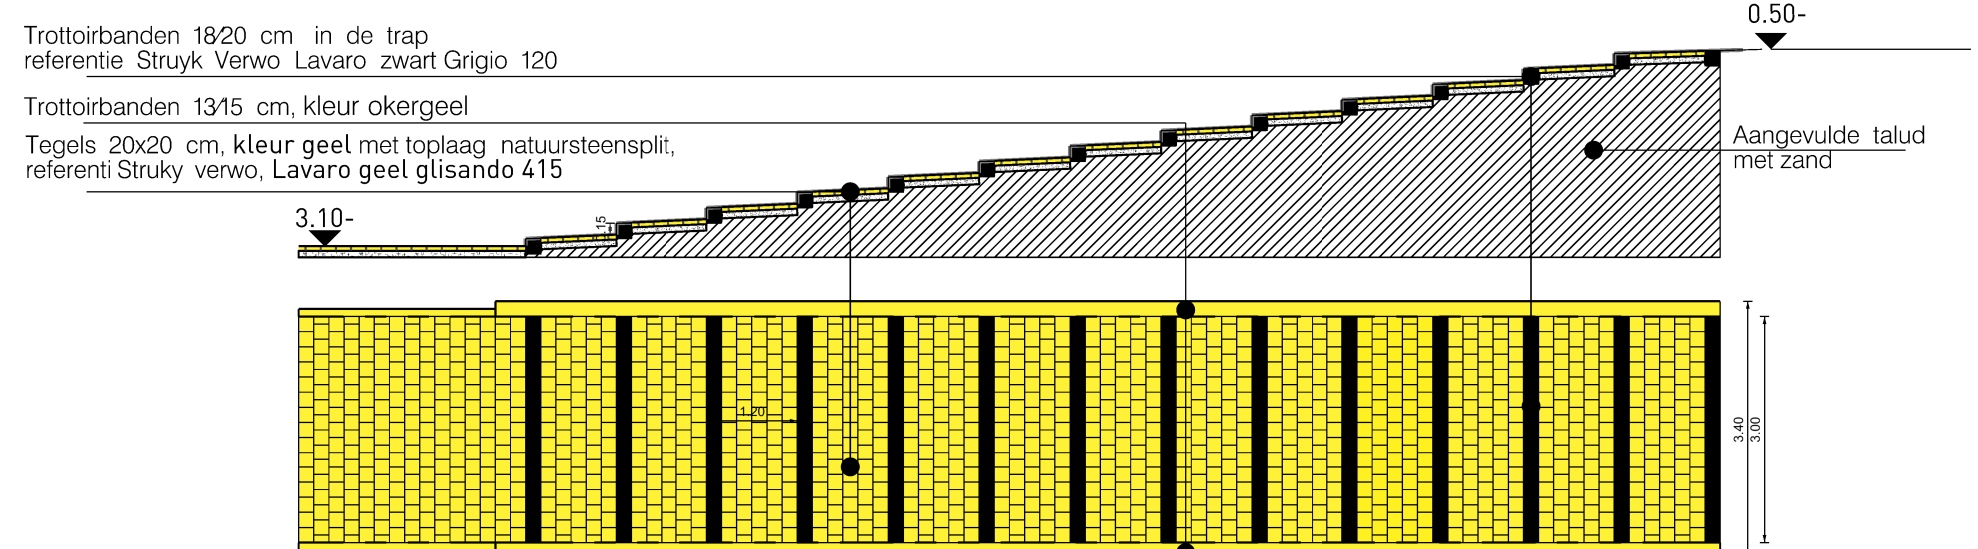

Detail Trappen T2
Schaal 1:100

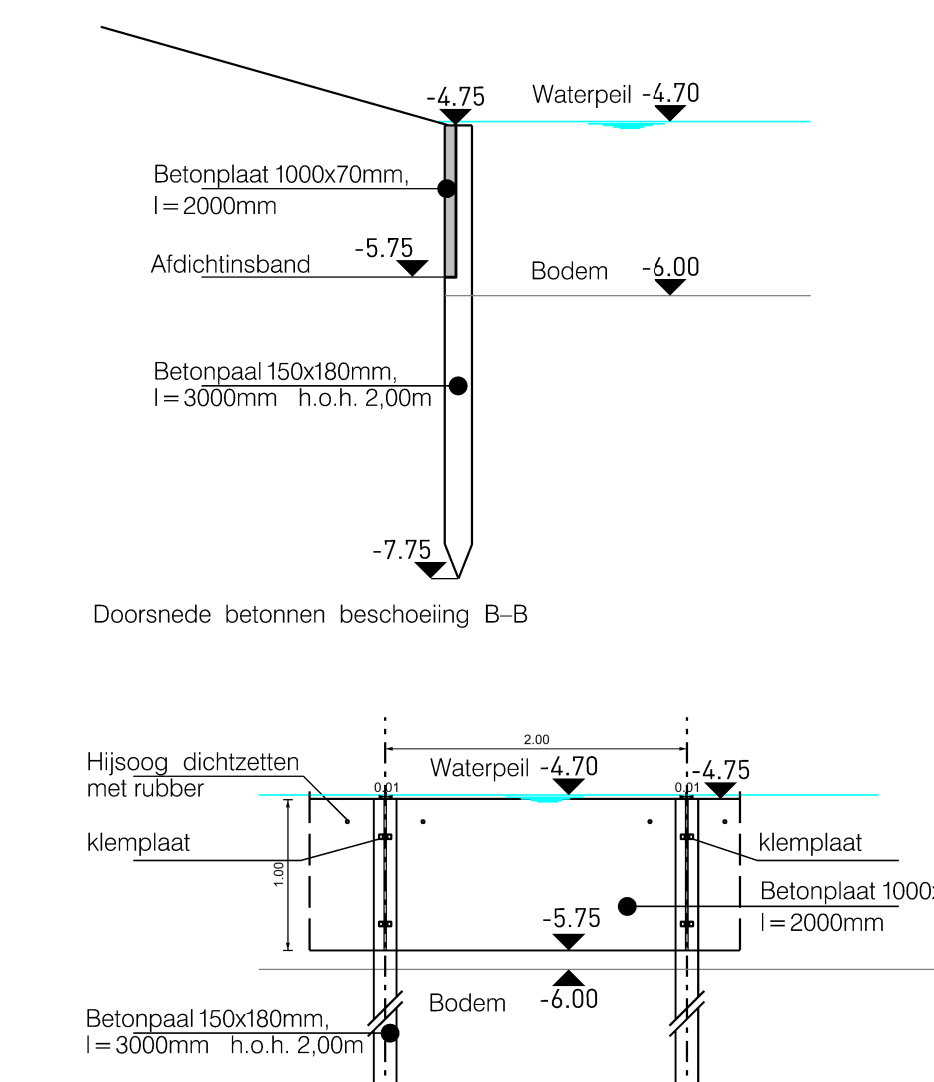

Detail: Betonnen beschoeiing,
H=1.00 m
Schaal 1:10

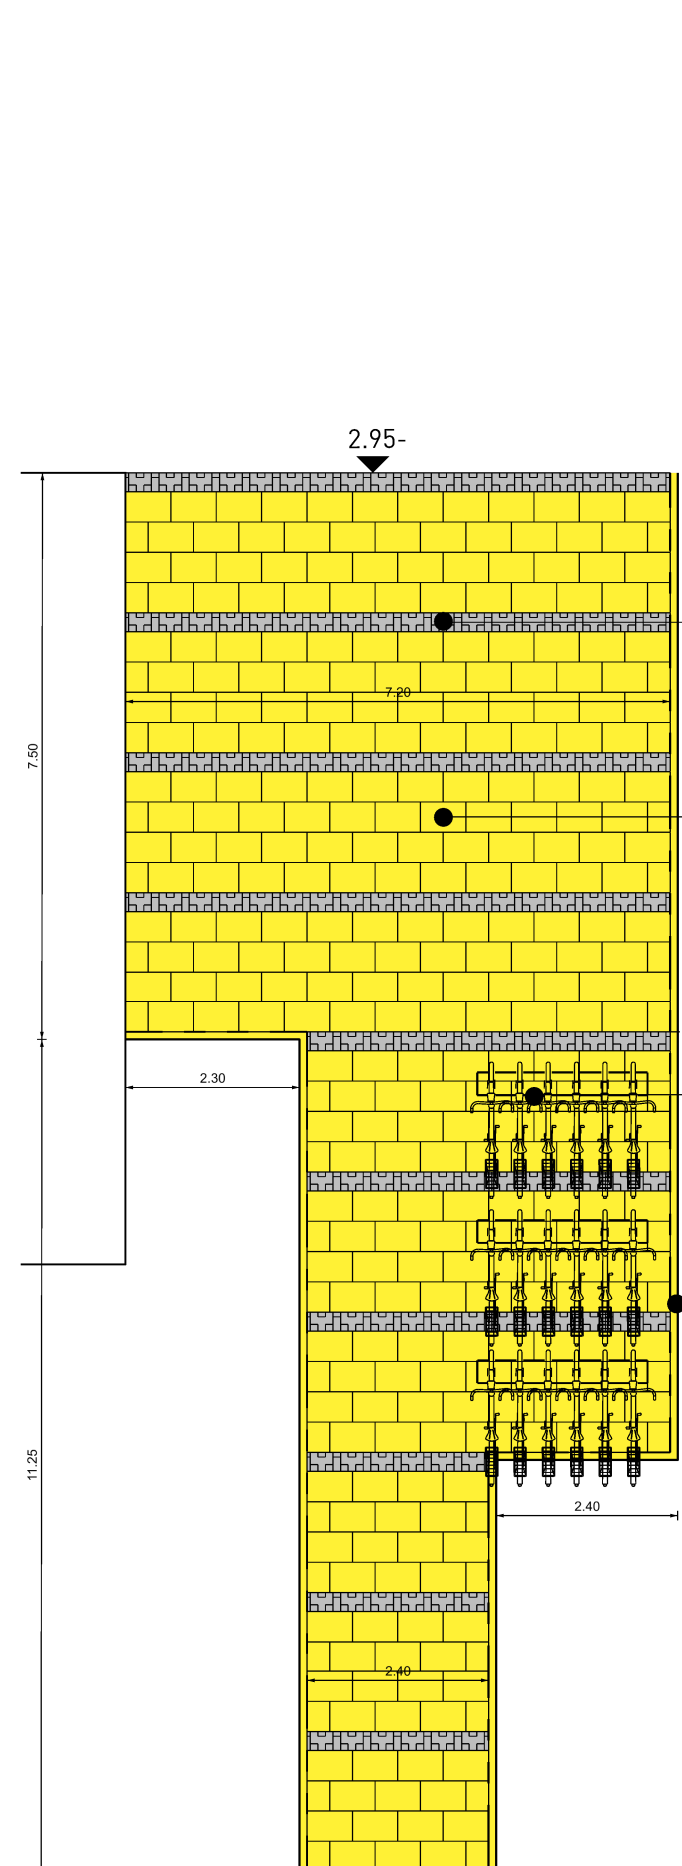

Principedetail: drainage doorspuitput met straatpot

Schaal 1:10

Wijziging A d.d. 11-05-2026
- Verankeringsconstructie uitstroombak is toegevoegd.
- Inspectieput B 1000 x 1000 mm is toegevoegd.
- Vrijgekomen asfalt doorfreen, en aanbrengen als fundering vervalt en wordt vervangen door: Profiellaag van ongebonden steenmengsel
- AC 11 DL blank bindmiddel Geel 2% (HKG) vervalt en wordt vervangen door: AC 11 Sportpave 8 geel (HKG) o.g.

Maten in meters, tenzij anders vermeld
Materiaalmaten in mm, tenzij anders vermeld
Peilmaten in meters t.o.v. N.A.P., tenzij anders vermeld
Diameters in mm, tenzij anders vermeld



perthuis 209
 1505 AB ALMERE
 tel. 04 016

Gemeente Almere

Stadsruimte

Project:

Terreinafwerking Cascadepark West fase 2
 te Almere Poort (gebiedsnummer: 4M2 en 4M3)

Onderdeel:

Details

Tekenaar:	E. Mahoud	Besteknummer:	GON-4-0-25-027-T01	Fase:	BESTEST.	Schaal:	1:200/100/10
Projectmanager:	M. Yacoubi	Documentnr:	4025027T01-12	Formaat:	A0	Bladnummer:	12
Status:	Definitief	Datum:	11-05-2026	Wijziging:	A	Aantal bladen:	13
Bestandsnaam: ***.gxd							