



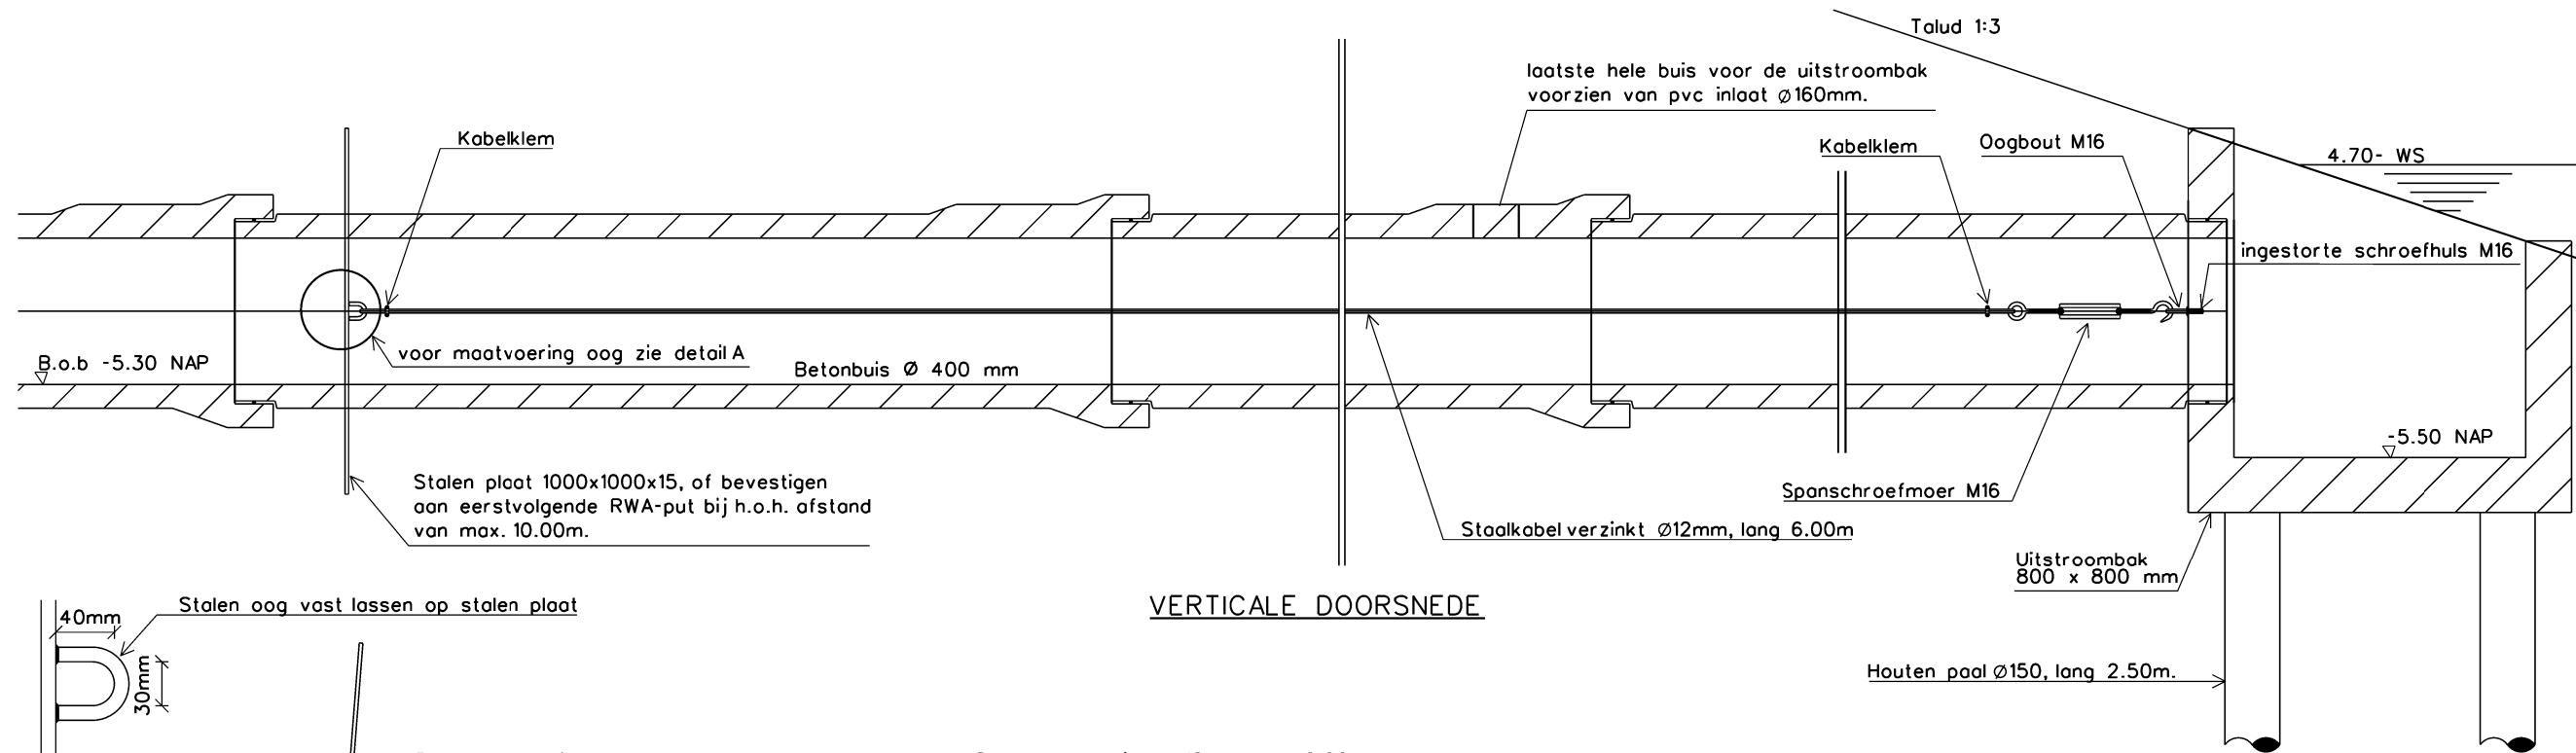

VERTICALE DOORSNEDE

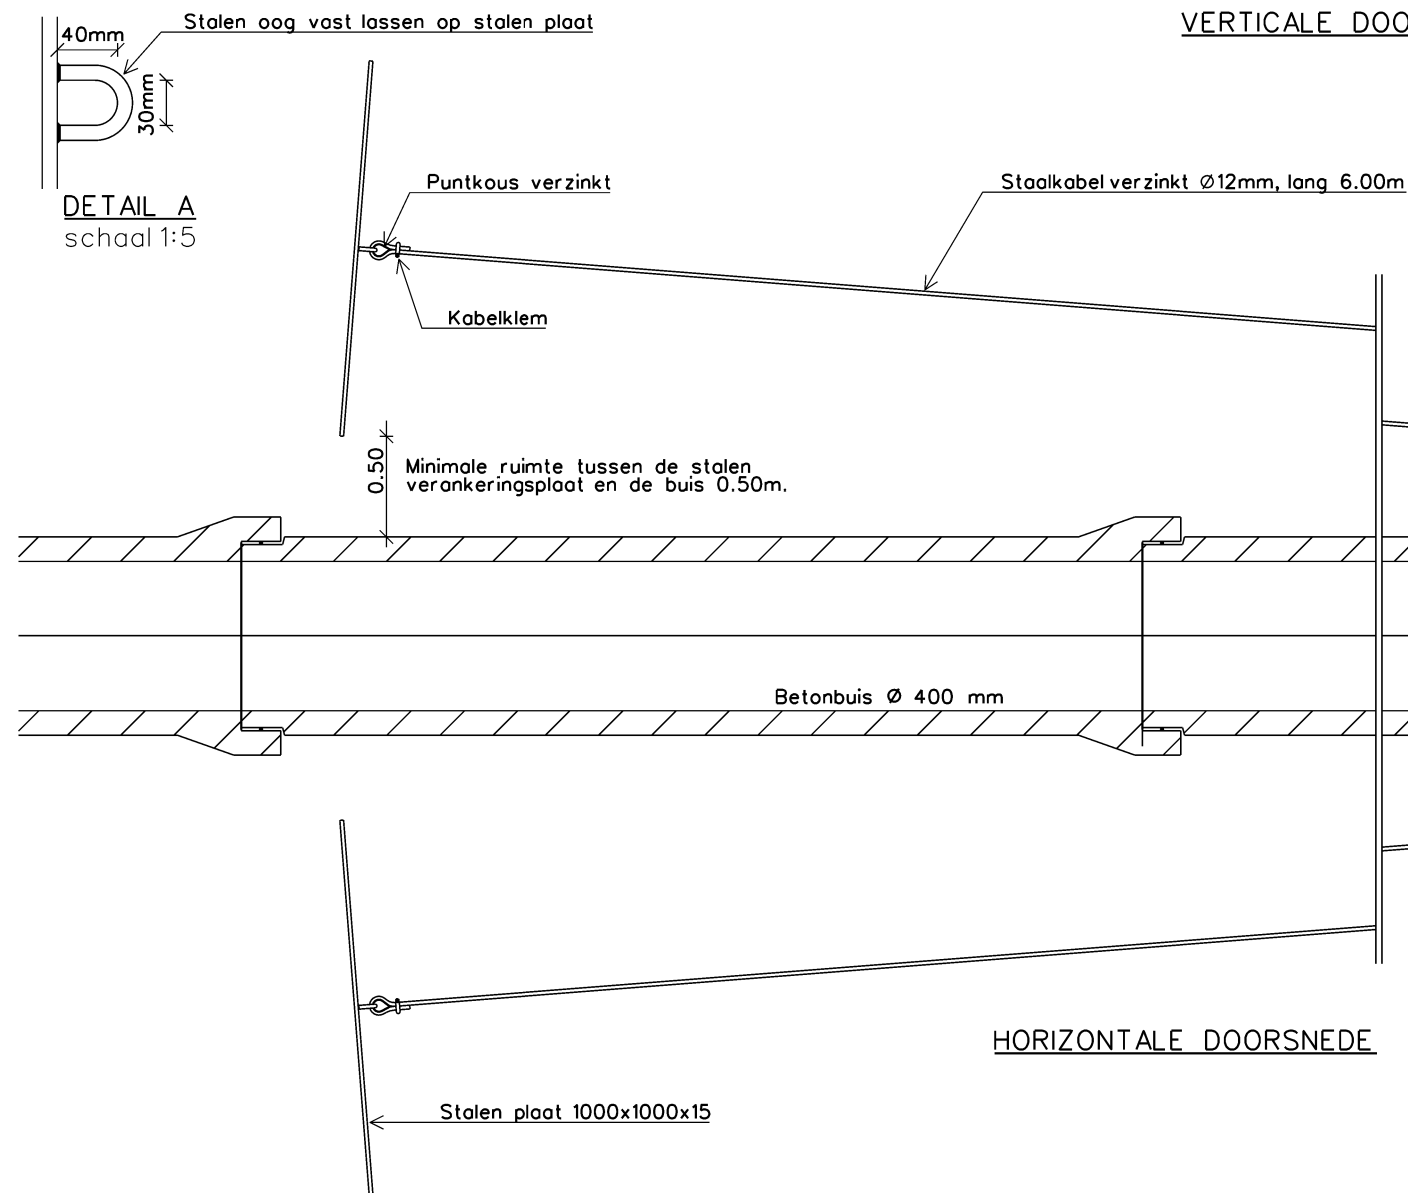

HORizontale DOORSNEDE

Benodigd materiaal t.b.v. verankerung uitstroombak:

- 2x Stalen plaat 1000x1000x15
- 2x Spanschroefmoer M16
- 2x Oogbout M16
- 2x Stoalkabel verzinkt 6.00m Ø12mm
- 4x Puntkous verzinkt
- 4x Kabelklem

- warmgewalste staalplaat, kwaliteit S 235 JR G2 volgens EN 10025
- staaelektrolytisch verzinkt
- staaelektrolytisch verzinkt
- staaelektrolytisch verzinkt
- staaelektrolytisch verzinkt

Maatvoering in mm, tenzij anders aangegeven



postbus 200
1300 AE ALMERE
tel. 14 036

Gemeente Almere

Stadsruimte

Project: Terreinafwerking Cascadepark West fase 2
te Almere Poort (gebiedsnummer: 4M2 en 4M3)

Onderdeel: Principedetail Verankeringsconstructie uitstroombak

Tekenaar: E. Mahmoud	Besteksnummer: GON-40-25-027-T01	Fase: BESTEK	Schaal: 1:20	
Projectmanager: A. Blokland	Documentnr: 4025027T0100	Formaat: A3	Bladnummer: 01	
Status: Definitief	Datum: 11-05-2026	Wijziging:	Aantal bladen: 01	
Bestandsnaam: ###.dgn				