

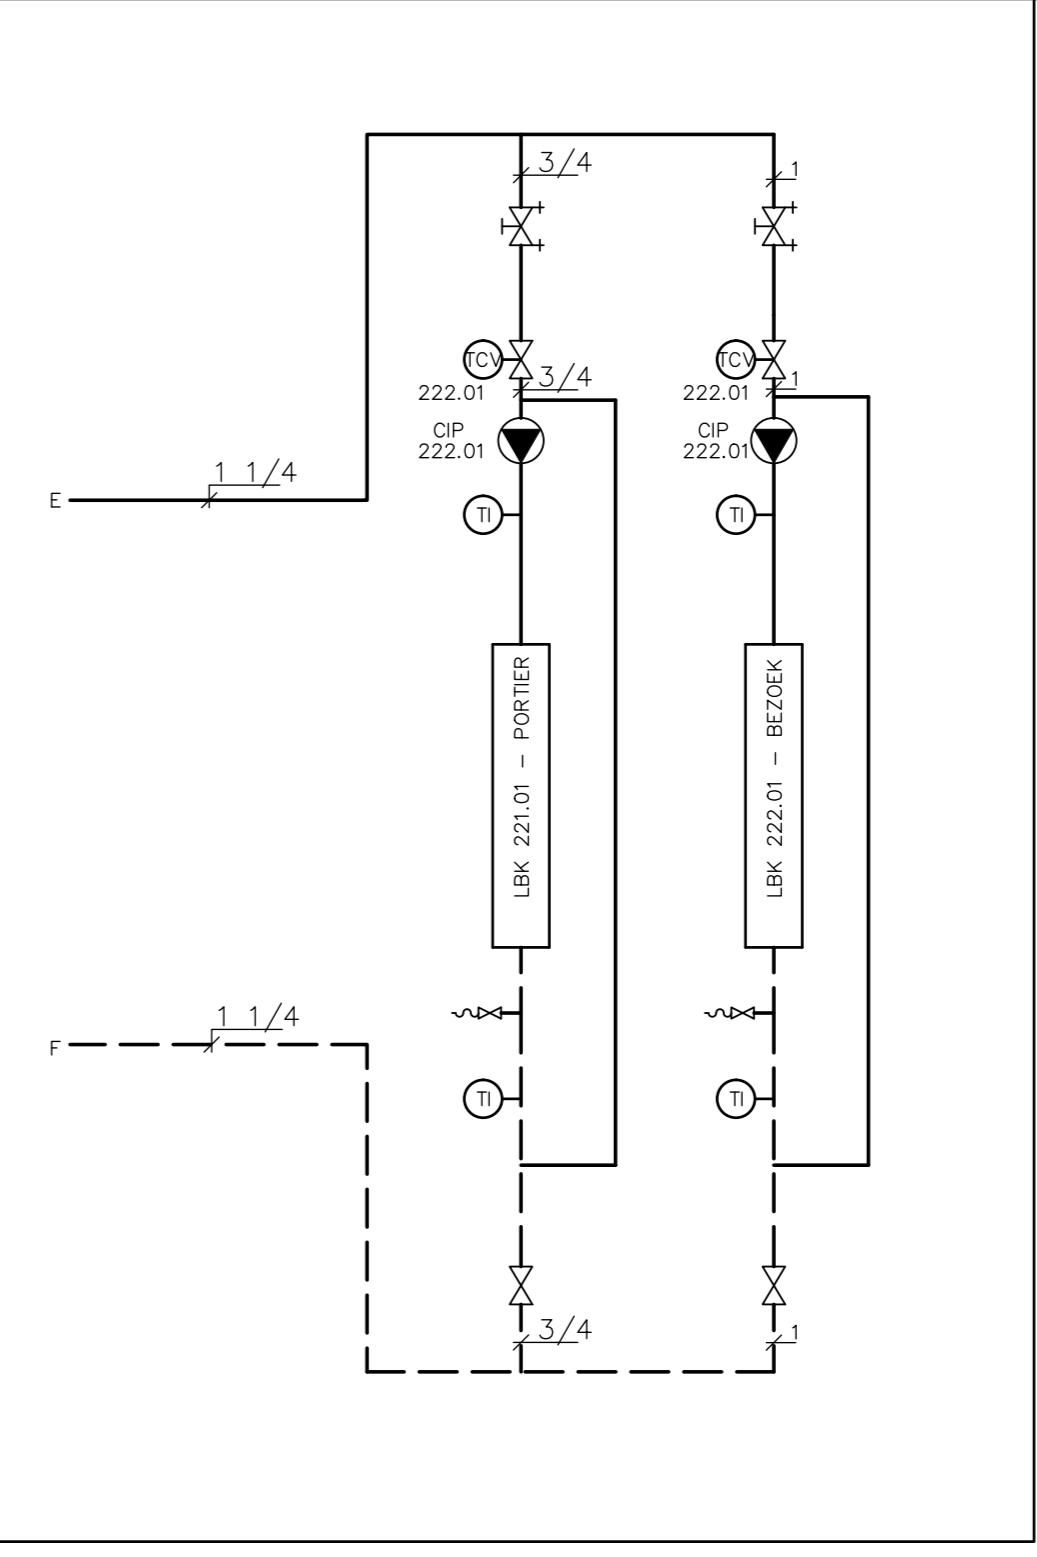


LBK 2.22

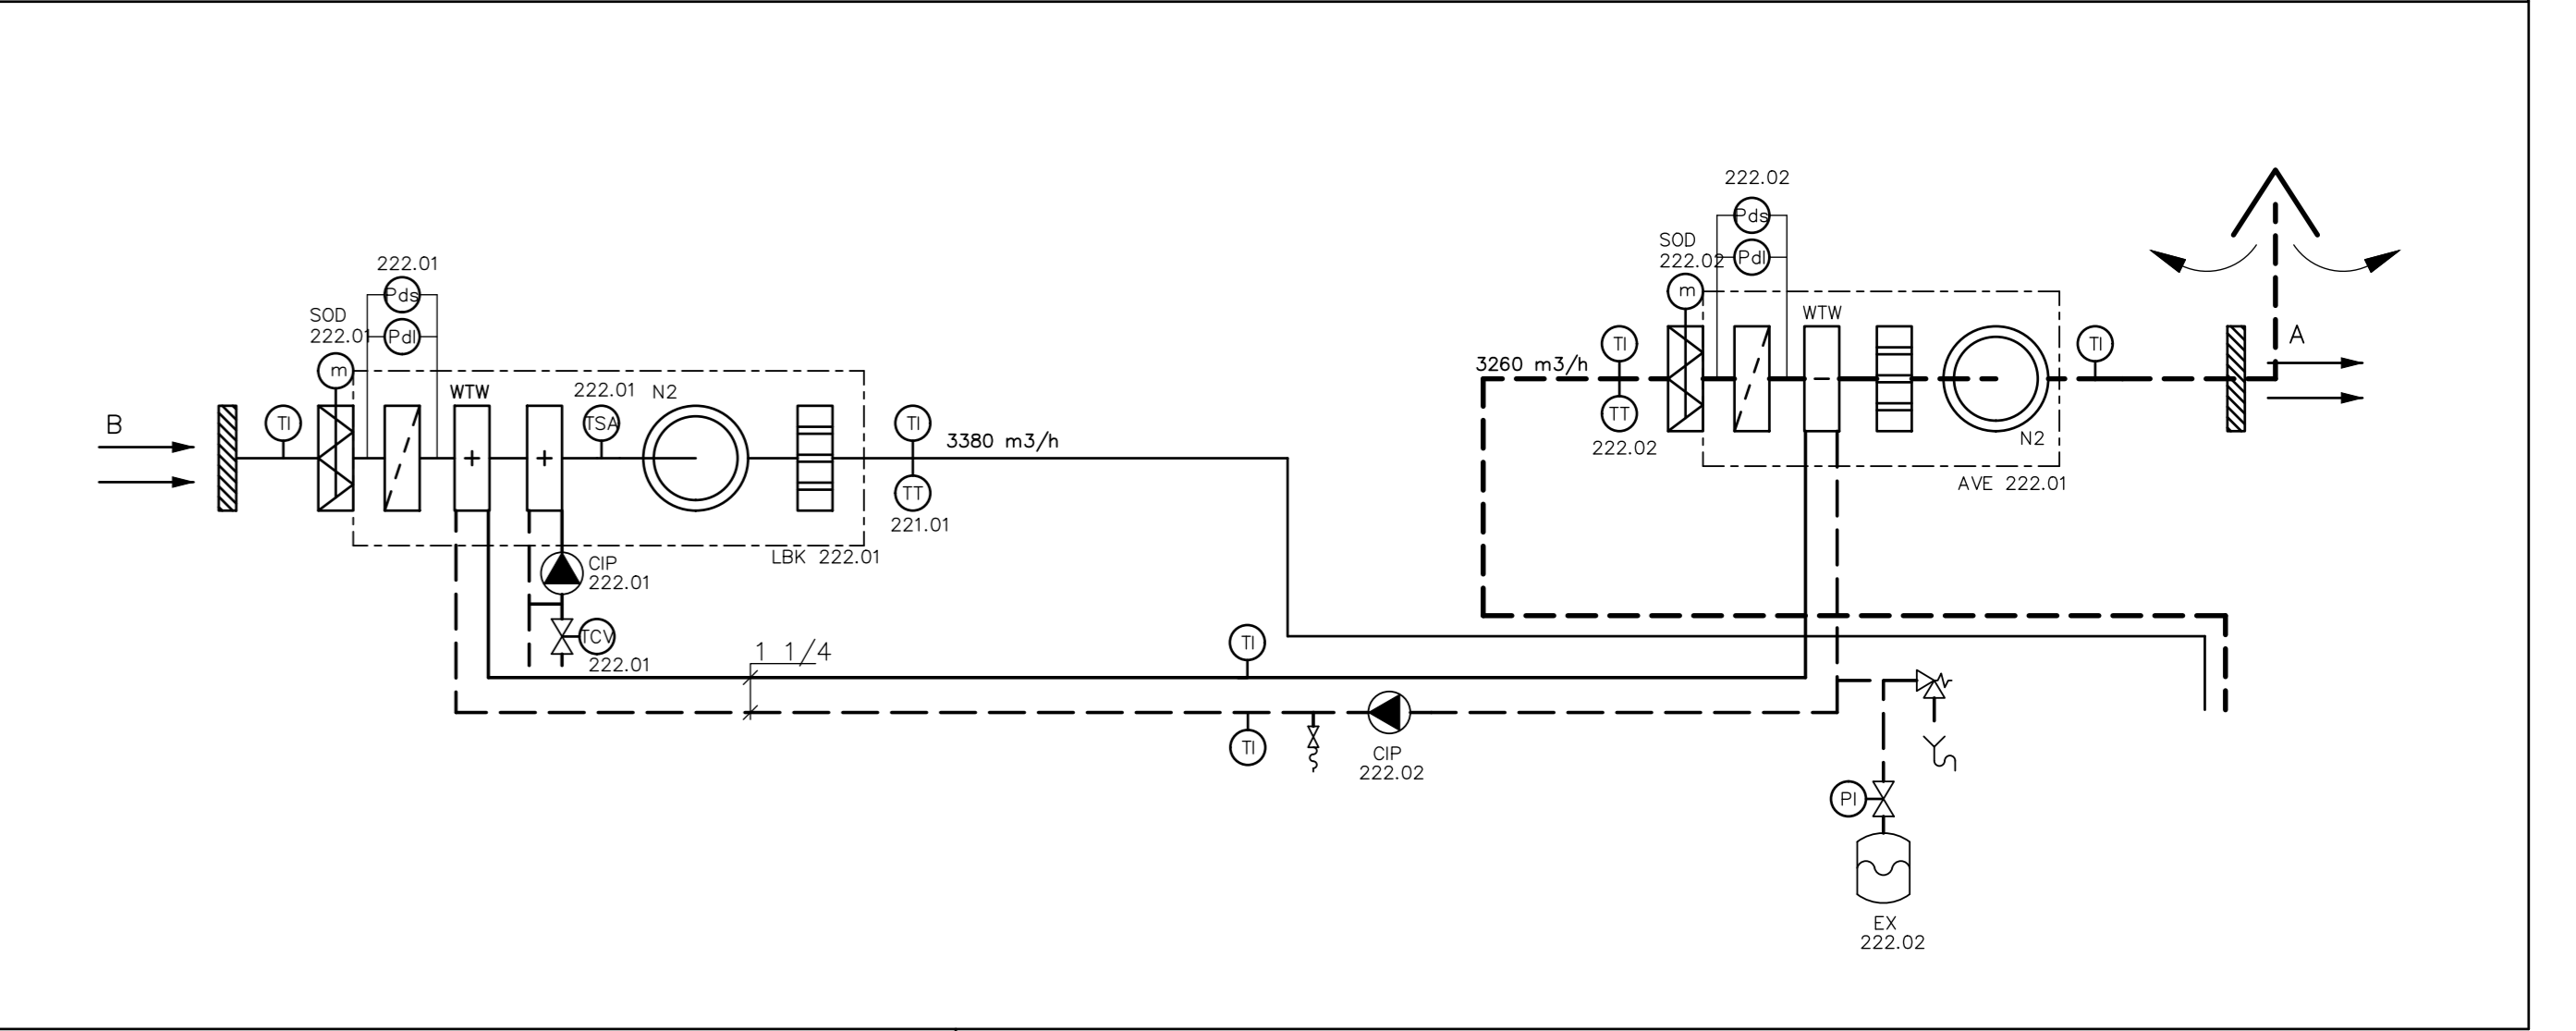

LBK 2.21

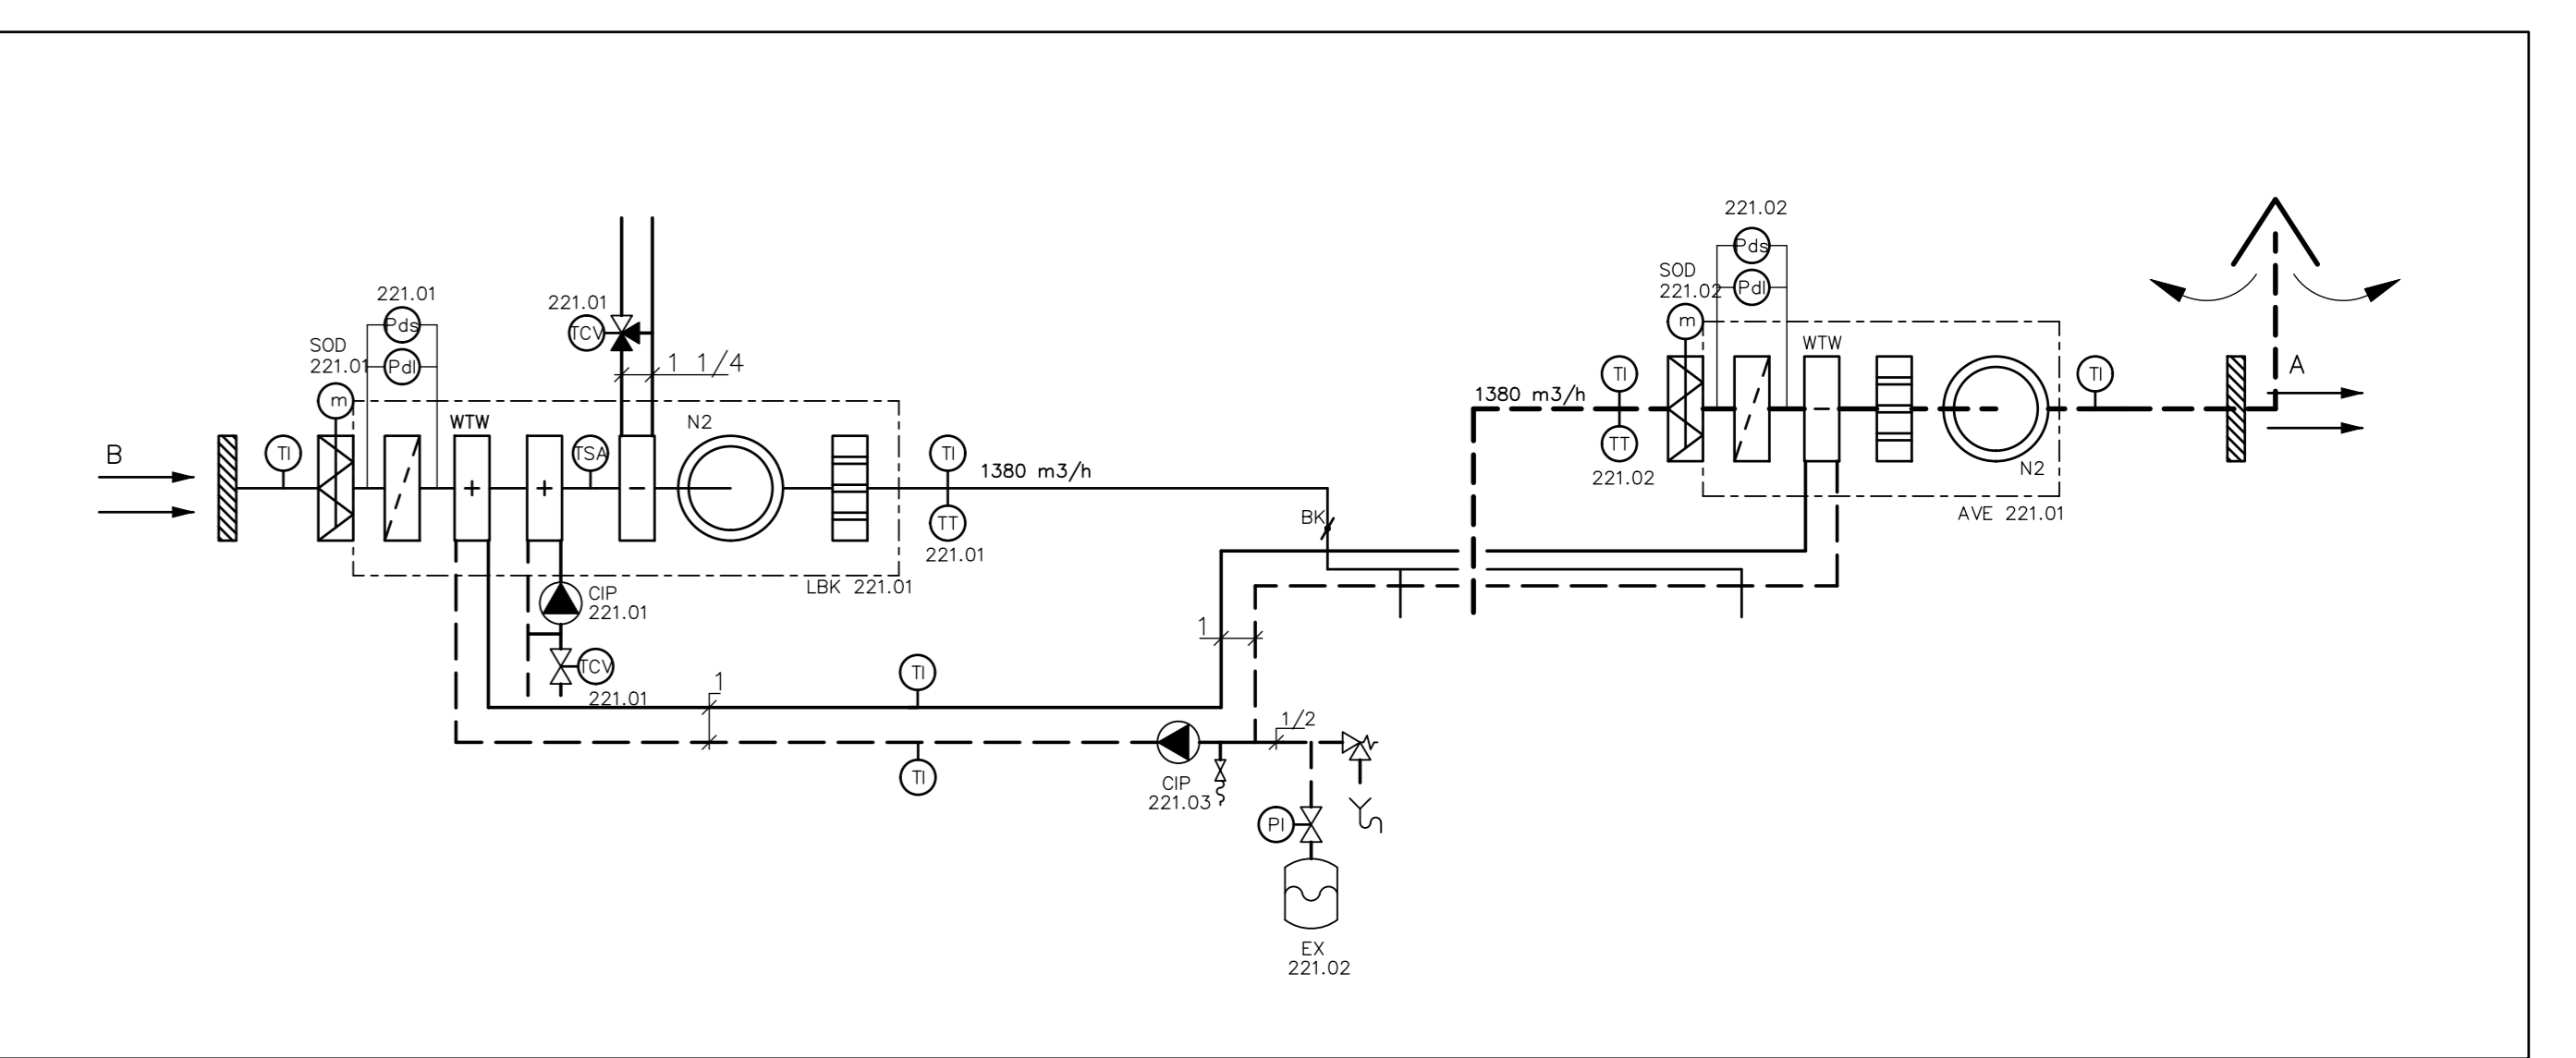

LBK 2.21



RENVOOI

- LBK 221.01 fabrikaat WOLF, type KG40 Gigant, cap. = 1380 m³/h bij 200 Pa ext.
  - LBK 222.01 fabrikaat WOLF, type KG100 Gigant, cap. = 3380 m³/h bij 200 Pa ext.
  - AVE 221.01 fabrikaat WOLF, type KG100 Gigant, cap. = 3380 m³/h bij 200 Pa ext.
  - Circulatiepomp 221.01 fabrikaat GRUNDFOS, type UPS 25-30, cap. 0,50 m³/h bij 17 kPa
  - Tweewegklep 221.01 fabrikaat LANDIS & STAFA type SOS65-VXG44.15, 1,6 kPa
  - Inregelafsluiter, fabrikaat TOUR EN ANDERSSON type STA-D c.q. STA-F, DN20
  - Afsluiter, fabrikaat ECONOSTO figuur 2401 c.q. figuur 6331, DN20
  - Circulatiepomp 221.02 fabrikaat GRUNDFOS, type UPS 32-120F, cap. 1,50 m³/h bij 72 kPa
  - Tweewegklep 221.02 fabrikaat LANDIS & STAFA type SOS65-VXG44.20, 6,3kP
  - Expansievat, fabrikaat Flamco, type Flexcon 12/1,5
  - Inregelafsluiter, fabrikaat TOUR EN ANDERSSON type STA-D c.q. STA-F, DN32
  - Afsluiter, fabrikaat ECONOSTO figuur 2401 c.q. figuur 6331, DN32
  - Circulatiepomp 221.03 fabrikaat GRUNDFOS, type UPS 32-80K, cap. 3,5 m³/h bij 32 kPa
  - Expansievat, fabrikaat Flamco, type Flexcon 2/0,5
  - Circulatiepomp 222.01 fabrikaat GRUNDFOS, type UPS 25-30, cap. 1 m³/h bij 18 kPa
  - Tweewegklep 222.01 fabrikaat LANDIS & STAFA type SOS65-VXG44.15, 4kP
  - Inregelafsluiter, fabrikaat TOUR EN ANDERSSON type STA-D c.q. STA-F, DN25
  - Afsluiter, fabrikaat ECONOSTO figuur 2401 c.q. figuur 6331, DN25
  - Circulatiepomp 222.02 fabrikaat GRUNDFOS, type UPS 32-80K, cap. 5 m³/h bij 32 kPa
  - Expansievat, fabrikaat Flamco, type Flexcon 2/0,5
- Algemeen
- Thermometers, fabrikaat ECONOSTO, figuur 1649, temperatuurbereik 0-120°C c.q. -30+50°C
  - Vul-en aftapkranen, fabrikaat ECONOSTO, figuur 447, DN20.
  - Brandklep, fabrikaat WATERLOO.
  - Kanaalisolatie, fabrikaat ROCKWOOL, voorzien van versterkt aluminiumfolie, dik 25 mm.
  - Buitenluchtinzug isolatie en plenum: fabrikaat ARMAFLEX type AF, code H, dik 13 mm
  - Brandwerende kanaalisolatie: fabrikaat ROCKWOOL voorzien van versterkt aluminiumfolie, compleet met IJzerdraad Ø2 mm.
  - dik 2x 40 mm, ten behoeve van 30 min. brandwerend.
  - dik 2x 50 mm, ten behoeve van 60 min. brandwerend.
  - C.v. leidingisolatie: minerale wol, afgewerkt met isogepak.
  - dik 25 mm tot DN40.
  - dik 30 mm tot DN100.
  - dik 40 mm boven DN100.
  - Koudwater leidingisolatie: fabrikaat ARMAFLEX type AF, code F, dik 9 mm.
  - Warm- en recirculatie- en gem. waterleidingisolatie: steenwol, voorzien van aluminiumfolie, dik 25 mm.
  - Gekoeldwater- en wtj leiding: fabrikaat ARMAFLEX type AF, code H, dik 13 mm.

Halmos B.V. Adviseurs Den Haag

RIJKSGEBOUWENDIENST  
Directie Programma's en Projecten, balataxnr. 105505-w projectnr. B-6 PIR

b.v. technisch bureau **massier** Leidschendam  
Waalbaan 71201 Ad Leidschendam, Postbus 8339 2300 BR 's-Gravenhage, Tel. 071 399061 Fax 071 399062

Project: STADSGEVANGENIS KODDEWEG  
Type: REVISIE

Get.	Gez.
Get.	Gez.
Get.	Gez.
Get.	Gez.

Omschrijving: TECHNISCHE RUIMTE  
AO 88

Tekeningnr: 2550-W11  
Formaat: A0

Get:D.D. Datum:11-01-01  
Schaal: 1:20  
Tekeningsfile: 2550-W11