


DOORSNEDE A-A

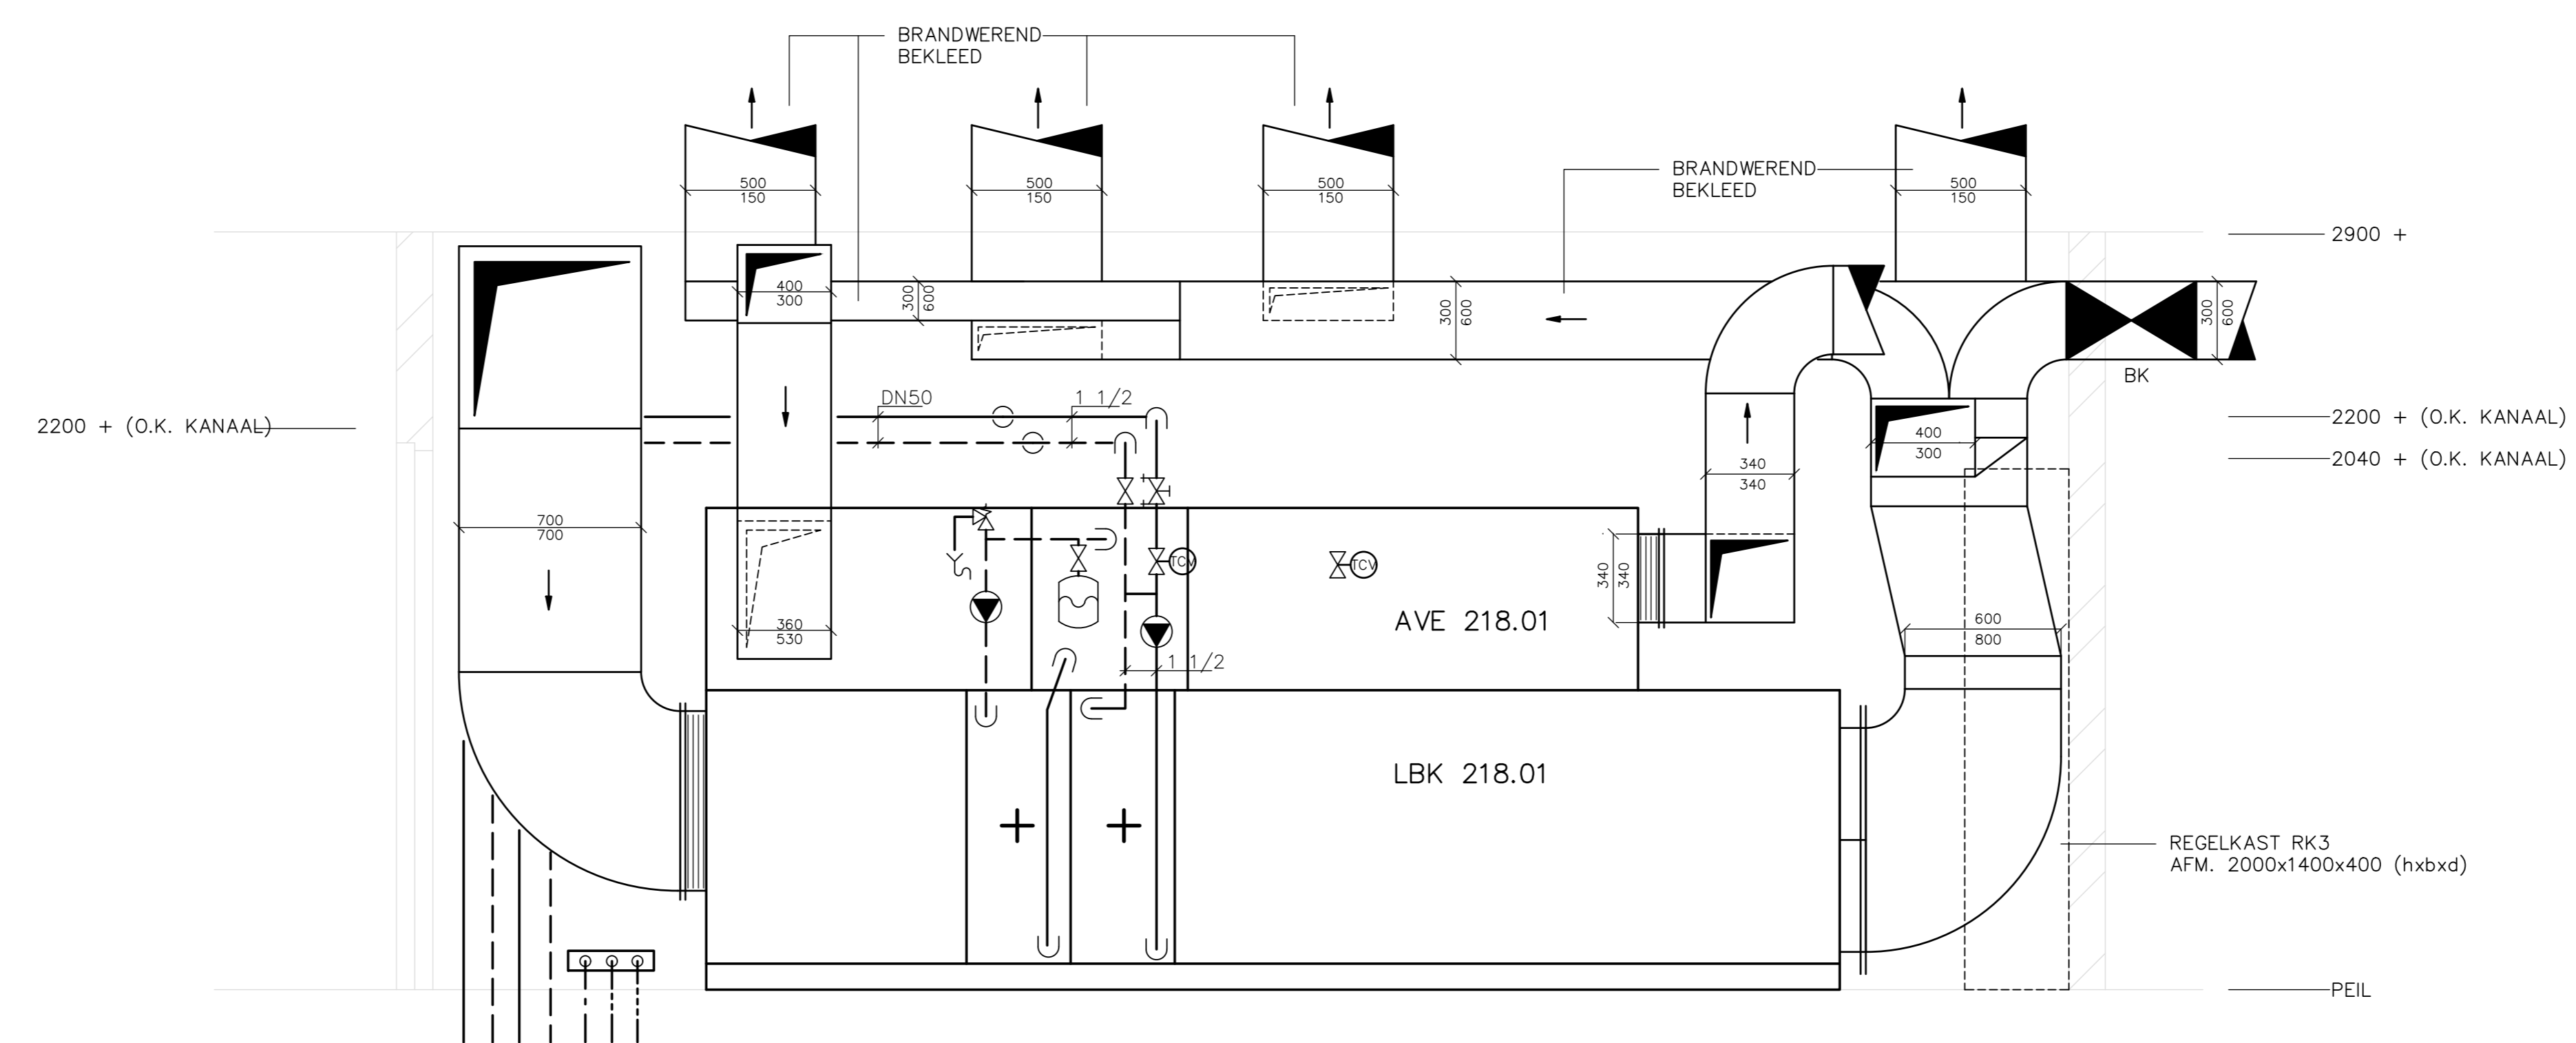

DOORSNEDE B-B

Tijdelijke voorzieningen  
LBK/LAK 214.01  
Datum: 20-04-2026

RENNOOI

- LBK 214.01 fabrikaat WOLF type KG40 Gigant, cap.=960m³/h, bij 200Pa, ext.
- LBK 218.01 fabrikaat WOLF type KG100 Gigant, cap.=8075m³/h, bij 200Pa, ext.
- AVE 214.01 fabrikaat WOLF type KG40 Gigant, cap.=960m³/h, bij 200Pa, ext.
- AVE 218.01 fabrikaat WOLF type KG40 Gigant, cap.=1785m³/h, bij 200Pa, ext.
- circulatiepomp 214.01 fabrikaat GRUNDFOS type UPS 25-20, cap.=0.24m³/h - 10Kpa
- Tweewegklep 214.01 fabrikaat LANDIS&STAEFA type SQS65-VXG44.15, 4.1 Kp
- Inregelafsluiter fabrikaat TOUR&ANDERSSON type STA-D cq STA-F, DN15
- afsluiter fabrikaat ECONOSTO fig. 2401 cq. fig. 6331, DN15
- circulatiepomp 214.02 fabrikaat GRUNDFOS type UPS 25-80, cap.=0.97m³/h - 70Kpa
- expansievat fabrikaat FLAMCO type Flexcon 2-0.5
- circulatiepomp 214.03 fabrikaat GRUNDFOS type UPS 25-50K, cap.=0.48m³/h - 41Kpa
- Tweewegklep 214.03 fabrikaat LANDIS&STAEFA type SQS65-VXG44.25, 10Kp
- expansievat fabrikaat FLAMCO type Flexcon 12-1.5
- buffervat fabrikaat VD BEYL, inhoud 125liter
- Inregelafsluiter fabrikaat TOUR&ANDERSSON type STA-D cq STA-F, DN25
- afsluiter fabrikaat ECONOSTO fig. 2401 cq. fig. 6331, DN25
- circulatiepomp 218.01 fabrikaat GRUNDFOS type UPS 32-30F, cap.=3.1m³/h - 15Kpa
- Tweewegklep 218.01 fabrikaat LANDIS&STAEFA type SQS65-VXG44.40, 25 Kp
- Inregelafsluiter fabrikaat TOUR&ANDERSSON type STA-D cq STA-F, DN40
- afsluiter fabrikaat ECONOSTO fig. 2401 cq. fig. 6331, DN40
- circulatiepomp 218.02 fabrikaat GRUNDFOS type UPS 32-60F, cap.=2.46m³/h.-41 Kpa
- expansievat fabrikaat FLAMCO type Flexcon 2-0.5
- mengkraan warmwater TMU fabrikaat RADA type25 1"(3x),voorzien v stranginregelafsluiter

- ALGEMEEN
- Thermometers, fabrikaat ECONOSTO,figuur 1649,temperatuurbereik 0-120°C c.q. -30+50°C.
  - Vul- en aftapkranen, fabrikaat ECONOSTO, figuur 447, DN20.
  - Brandklep, fabrikaat WATERLOO.
  - Kanalisatie: fabrikaat ROCKWOOL, voorzien van versterkt aluminiumfolie, dik 25 mm.
  - Buitenluchttoezuigkanaal,afbraas en plenum:fabrikaat ARMAFLEX typeAF, code H, dik13 mm
  - Brandwerende kanalisatie: fabrikaat ROCKWOOL voorzien van versterkt aluminiumfolie, compleet met ijzerdraad Ø2 mm.
  - dik 2x 40 mm, ten behoeve van 30 min. brandwerend.
  - dik 2x 50 mm, ten behoeve van 60 min. brandwerend.
  - C.v. leidingisolatie: minerale wol, afgewerkt met isogepack.
  - dik 25 mm tot DN40.
  - dik 30 mm tot DN100.
  - dik 40 mm boven DN100.
  - Koudwater leidingisolatie: fabrikaat ARMAFLEX type AF, code F, dik 9 mm.
  - Warm-,recirculatie-en gem.waterleidingisolatie: steenwol,voorzien v aluminiumfolie, dik25 mm.
  - Gekoidwater-en vtw leiding: fabrikaat ARMAFLEX type AF, code H, dik 13 mm.

Halmos B.V. Adviseurs Den Haag

RIJKSGEBOUWENDIENST  
Directie Programma's en Projecten besteknr. 105505-w projectnr.B-6 PIR


b.v. technisch bureau massier Leidschendam  
Winkelhoek 71 2267 AF Leidschendam, Postbus 16539 2200 BM Leidschendam, Tel. 071-3999945, Fax. 071-3988824

Project: STADSGEVANGENIS KODEWEG  
Type: REWISSE

Omschrijving: TECHNISCHE RUIMTE B0-81  
Tekeningsnr: 2550-W13 A0

Get.D.D. Datum:11-01-01 Schaal:1:20  
Tekeningsnr: 2550-W13 A0  
Tekeningsnr: 2550-W13 A0  
Tekeningsnr: 2550-W13 A0

LBK 218.01  
Sportzaal  
8075m³/h

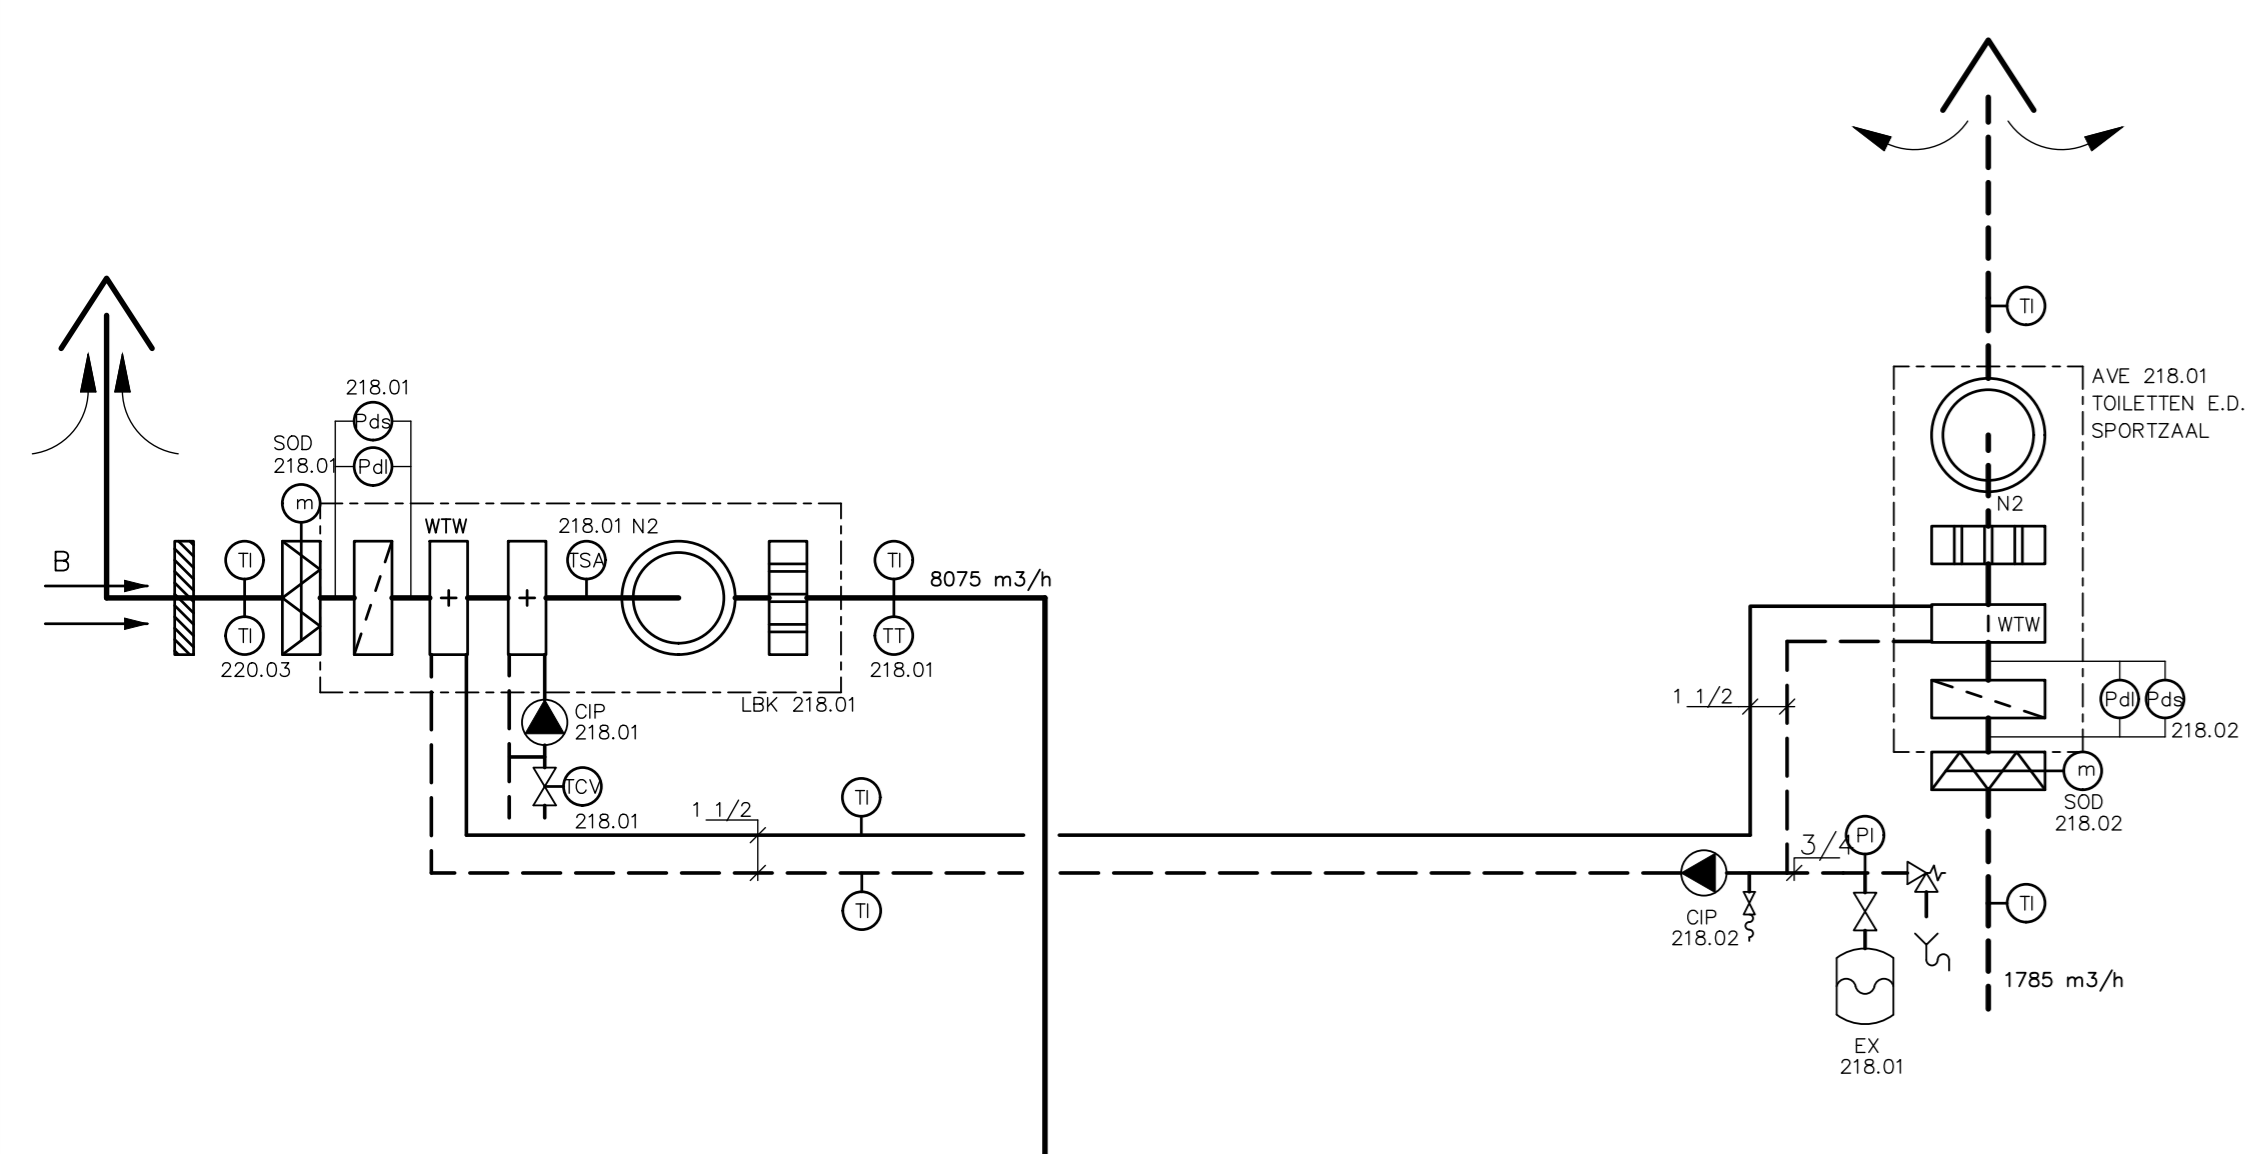

LBK 214.01  
Centrale post  
1200m³/h

