LEGENDA

- Tekenbladgrens
- Gemeentegrens
- Werkgrens
- Bestaande situatie
- Bestaande bebouwing
- Bestaand oppervlaktewater
- Materiaalgrens
- Aanbrengen asfaltverharding, Zwart (Z)
- Aanbrengen asfaltverharding, Rood, rijbaan (R)
- Aanbrengen asfaltverharding, Rood, Fietspad (RF)
- Betontegel 300x300x45 mm, halfsteensverband, kleur: Lavaro Urban 402 (30x30 G)
- Gebakken klinker, halfsteensverband, WF, kleur: Pavonia rood (WF Pr)
- Gebakken klinker, keper-/elleboogverband, DF, kleur: Pavonia rood (DF RD)
- Betonstraatstenen, halfsteensverband, KF, kleur: Lichtgrijs (KF LG)
- 'Gluestone' op asfalt, halfsteensverband, WF, kleur: Pavoniarood (WF Glstn)
- Geleidelijn: Betontegels, wit, 300x300x60 mm, 4 ribbels
- Oversteekmarkering: Noppentegels, beton, wit, 300x300x60 mm
- Instapklankplaattegel 300x300x60 mm
- Zwart-witte blokmarkering, 300x300x50 mm
- Terug plaatsen bestaande abri (ABRI)
- Plaatsen afvalbak:
  - Model: Single BIN 60 (50) liter,
  - EZP + PC: Grey/Smooth/Semi Gloss 60+-5/RAL7016
  - Met afsluitklep
- Opsluitband 100x200, kleur: standaard lichtgrijs (OB 10)
- Opsluitband 150x250, kleur: standaard lichtgrijs (OB 15)
- Trottoirband 130/150x250, kleur Leiden: zwart, deklaag uitgewassen basalt, kleur Leiderdorp: standaard lichtgrijs (TB 13/15)
- Trottoirband 180/200x250, kleur Leiden: zwart, deklaag uitgewassen basalt, kleur Leiderdorp: standaard lichtgrijs (TB 18/20)
- Rijwielpadband 40/120x250, kleur: standaard grijs (RWB 4/12)
- Geleidenband, beton 40/150x250, kleur Leiden: zwart, deklaag uitgewassen basalt, kleur Leiderdorp: standaard lichtgrijs (GB 4/15)
- Inritverloopband (naar a-niveau) (IVB)
- Hergebruiken busperronband: Leicon 18, wit, 1000x440x330 (BPB 18)
- Aanbrengen inritbanden, 750x500x180, kleur: zwart, deklaag uitgewassen basalt
- Mast: conische, 8m, enkele uithouder, Staal, Ral 7016 Armatuur: Philips Luma, BGP703 (8m)
- Mast: conische, 8m, enkele uithouder, Staal, Ral 7016 Armatuur: Philips Luma, BGP713 (8m.2)
- Te handhaven mast
- Mast: conische, 8m, dubbele uithouder, Aluminium Armatuur: Brisa-Plus/Ampera/Avenue, 3000K (8M)
- Mast: conische, 4m Kegel: KFK - LED/Frisa/ORL Ekra, 3000K, 4m (C)
- Aanbrengen VRI-mast/ Drukknop (vri, dk)
- Aanbrengen verkeersbordpaal/ -zuil (vb)
- Aanbrengen kastanjehouten paal
- Verplaatsen camera/ aanbrengen nieuwe camera (door derden)
- Aanbrengen nieuwe straatpot tbv. peilbuis/ wateraansluiting (PB, W)
- Aanbrengen nieuwe straatpot tbv. gas-afsluitgroep/ brandhydrant (gas, BR)
- Terug aanbrengen 3 oktober tegel (3 okt tegel)
- Aanbrengen liplas/ trapfrees in asfaltverharding tbv. aansluiting
- Groenvak volgens groentekening
- Hoogtematen (+2.36)
- Verkeersdrempel
- Haaientanden 0.50x0.50 (rijbaan)
- Haaientanden 0.30x0.30 (fietspad)
- Blokmarkering fietsoversteek 0.50x0.50 (0.50)
- V.O.P. 4.0x0.50 (0.50)
- Markering belijning 0.5-0.5m streep (0.10)
- Markering belijning 1-1 streep (0.10)
- Markering belijning doorgetrokken (0.10)
- Markering pijl
- Markering lijn bus (LIJN BUS)
- 30-Zone markering (30)
- Strek, gootteqel 150x300, kleur: standaard lichtgrijs
- Strek, gootsteen 10x20, kleur: Paviona rood
- 'Gluestone' rijbaanscheiding
- Grasbetonstenen SoliDrain S1 2000x800x120
- Grasbetonstenen Hydro Lineo 300x300x100 (HL 30x30)
- Op hoogte stellen bestaande putrand
- Aanbrengen trottoirkolk: Q-Line Max TM-128 A GB2 Aansluiten op bestaande aansluitleiding
- Aanbrengen straatkolk: Q-Line Max STR-9736 GB1 Z7 Aansluiten op bestaande aansluitleiding

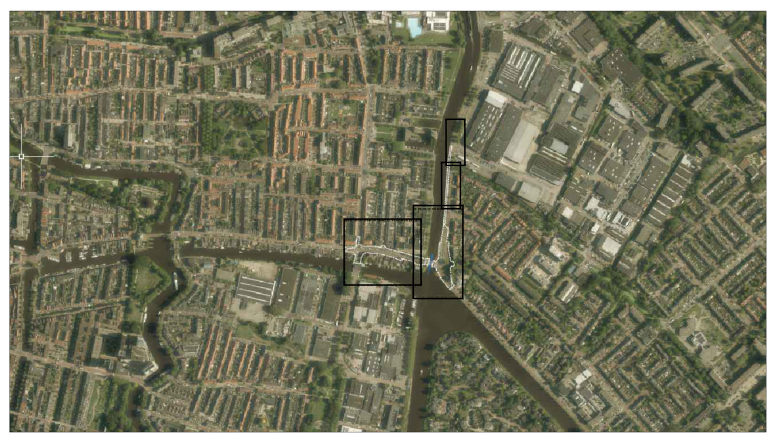

Projectlocatie

Schaal 1 : 10.000

Opmerkingen

- Maten in meters, tenzij anders vermeld;
- Materiaalmaten in millimeters, tenzij anders vermeld;
- Hoogtematen in meters t.o.v. N.A.P., tenzij anders vermeld;
- Diameters in millimeters, tenzij anders vermeld;
- Coördinaten in meters t.o.v. Rijksdriehoeksstelsel;
- Hoeken in graden (360°);
- Ligging kabels en leidingen indicatief weergegeven, exacte ligging bepalen d.m.v. het graven van proefsleuven.
- Tekeningen bestaan uit Bestaande situatie, Verwijderen, Nieuwe siutatie bovengronds, Openbare verlichting, Groen, Bebording, Dwarsprofielen en Details
- Verhardingsopbouw in detailtekening weergegeven

Schaal 1:200
0 2 4 6 8m

revisie	omschrijving	getekend	gecontr.	akkoord	datum
2.0	Markering 30km zone toegevoegd	RS		MD	01-05-2026
1.0	Eerste uitgave	EKL	LK	OS	20-03-2026

opdrachtgever
Gemeente Leiden

Leiden

project
Spanjaardsbrug
Leiden & Leiderdorp

Haskoning
Enhancing Society Together
Haskoning Nederland B.V.

omschrijving
Nieuwe bovengrondse inrichting

documentstatus
Definitief

formaat	schaal	fase	bladnr.	van
A0	1:200	Bestek	2	3

projectnummer / tekeningnummer
632244