



THE VIEW AFAS CAMPUS

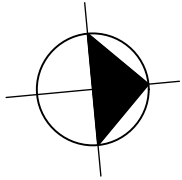

CONCEPT

SITUATIE

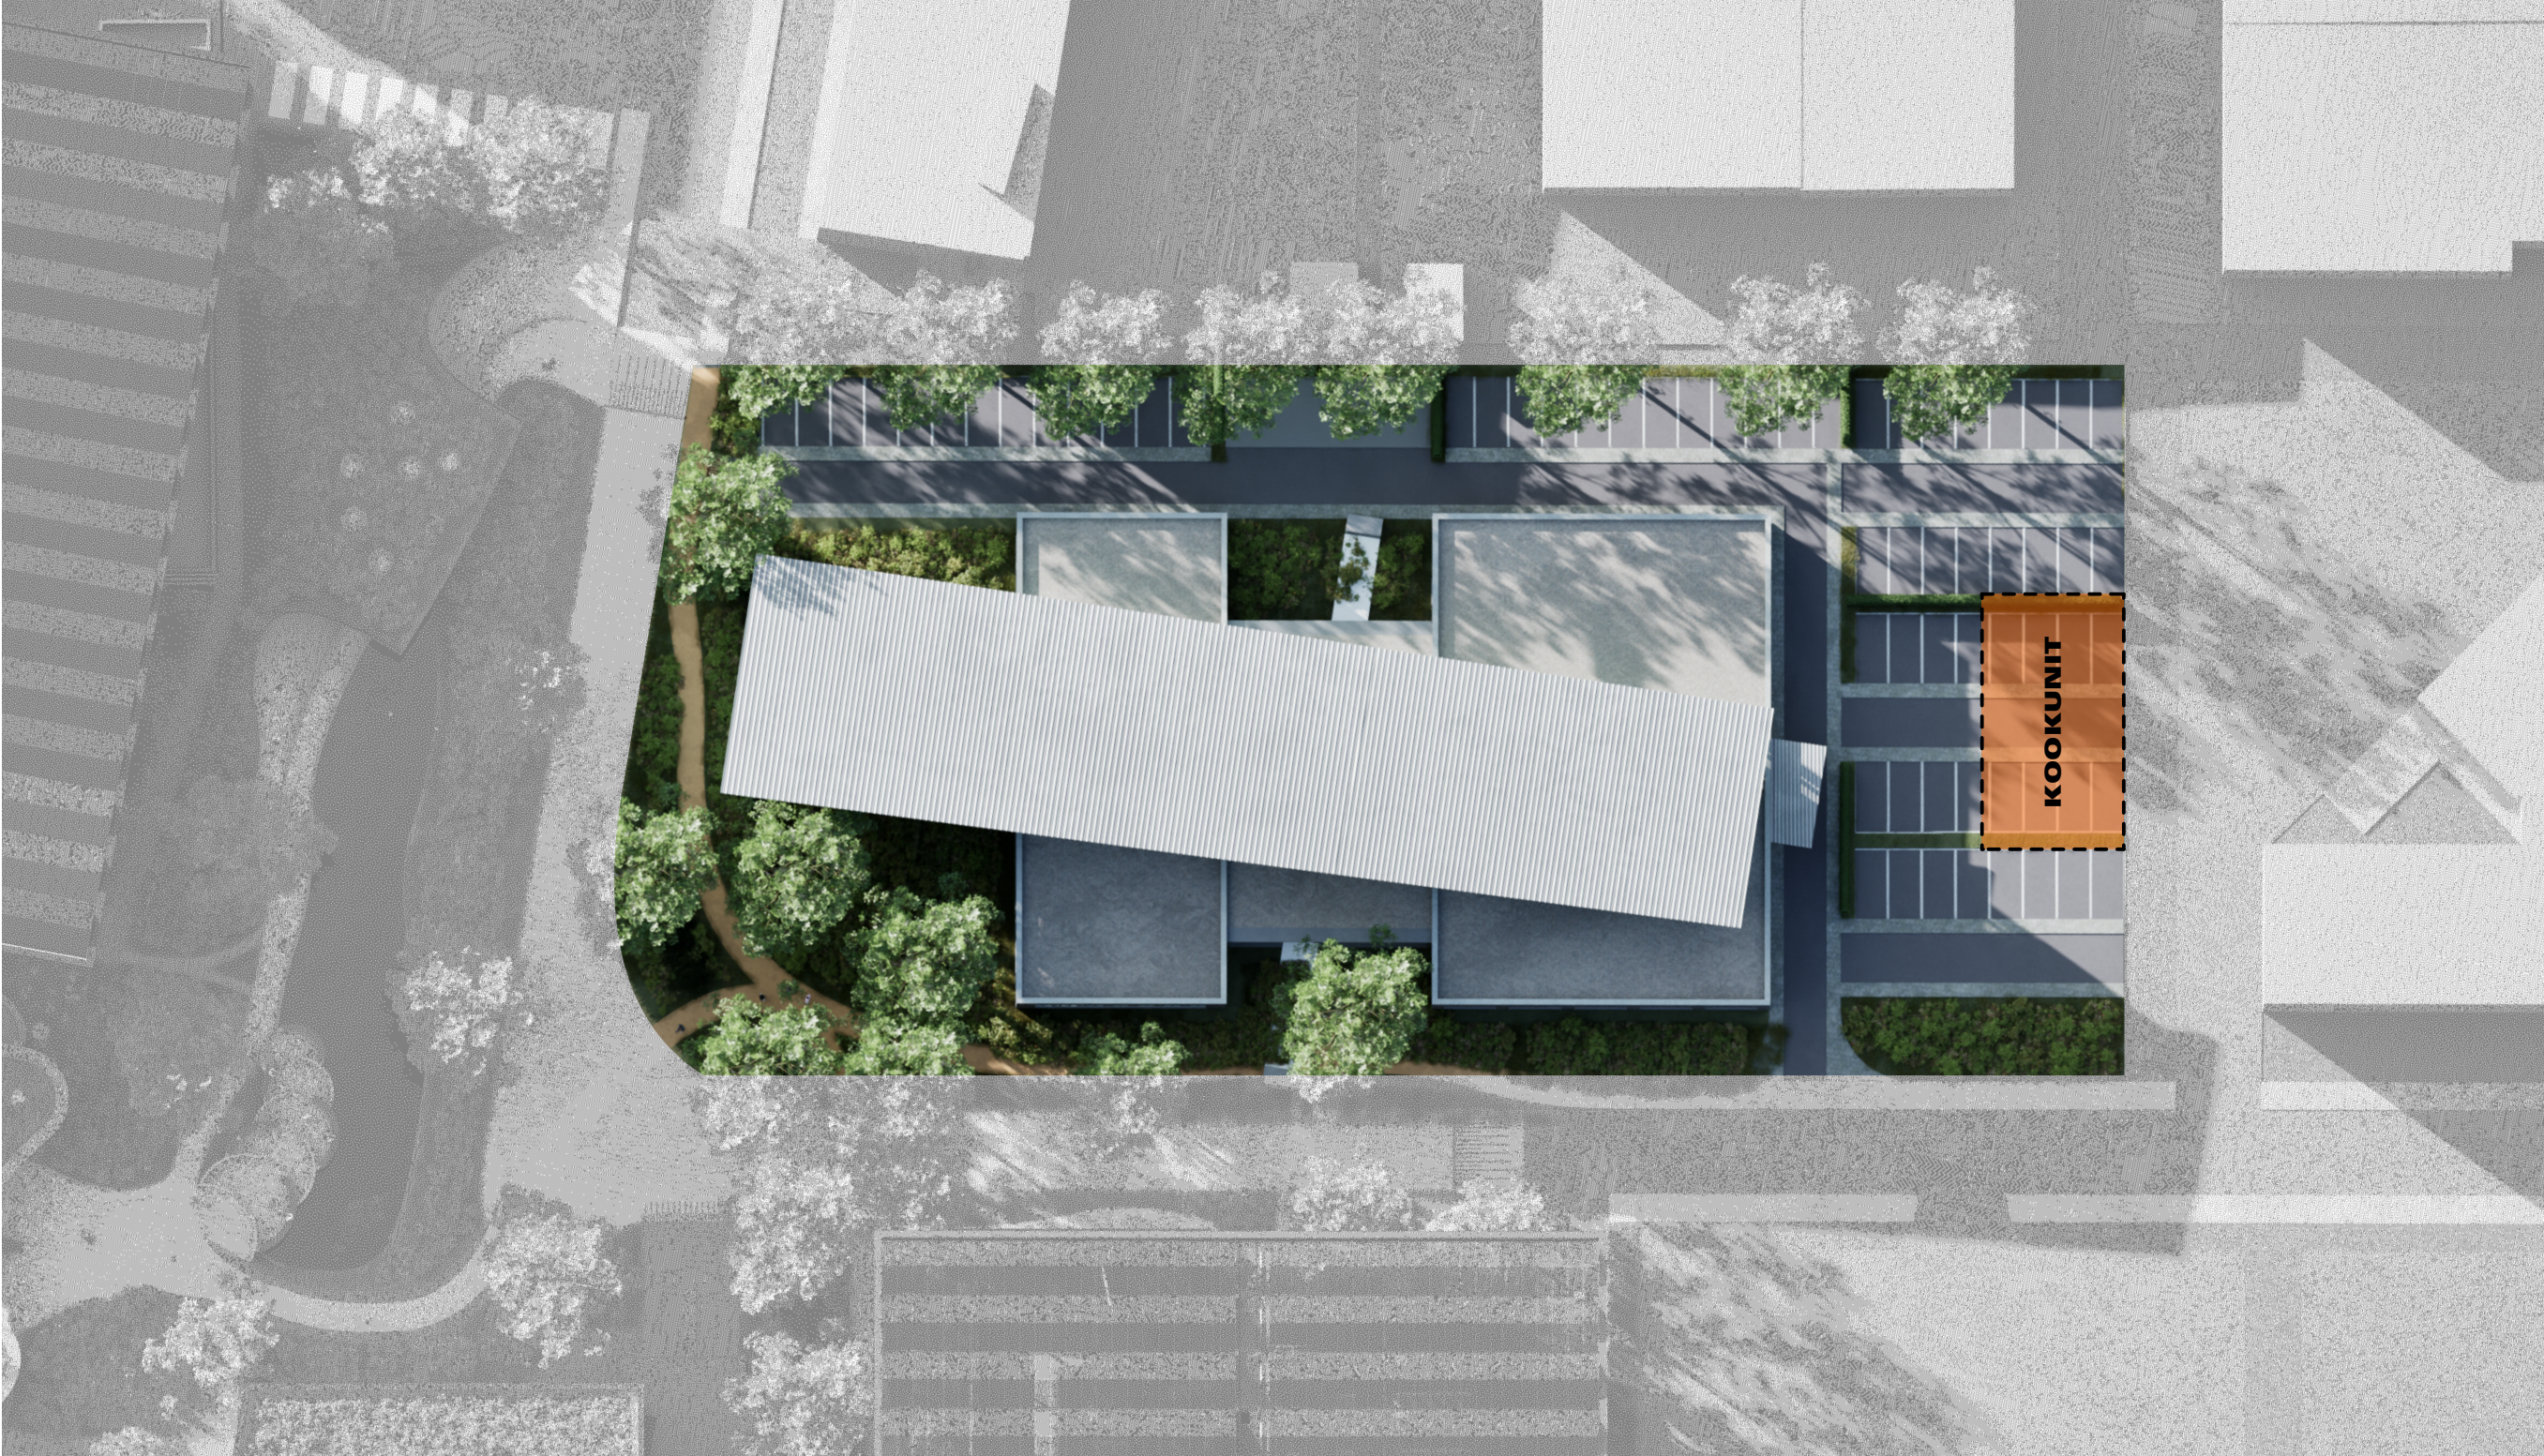


CONCEPT

PLATTEGROND BEGANE GROND VOORSTEL TBV VLUCHTELINGEN




AANTAL VLUCHTELINGEN 40
 AANTAL TOILETTEN 7
 AANTAL DOUCHES 6

MATEN CONTROLEREN IN HET WERK!

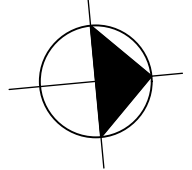


PLATTEGROND EERSTE VERDIEPING VOORSTEL TBV VLUCHTELINGEN

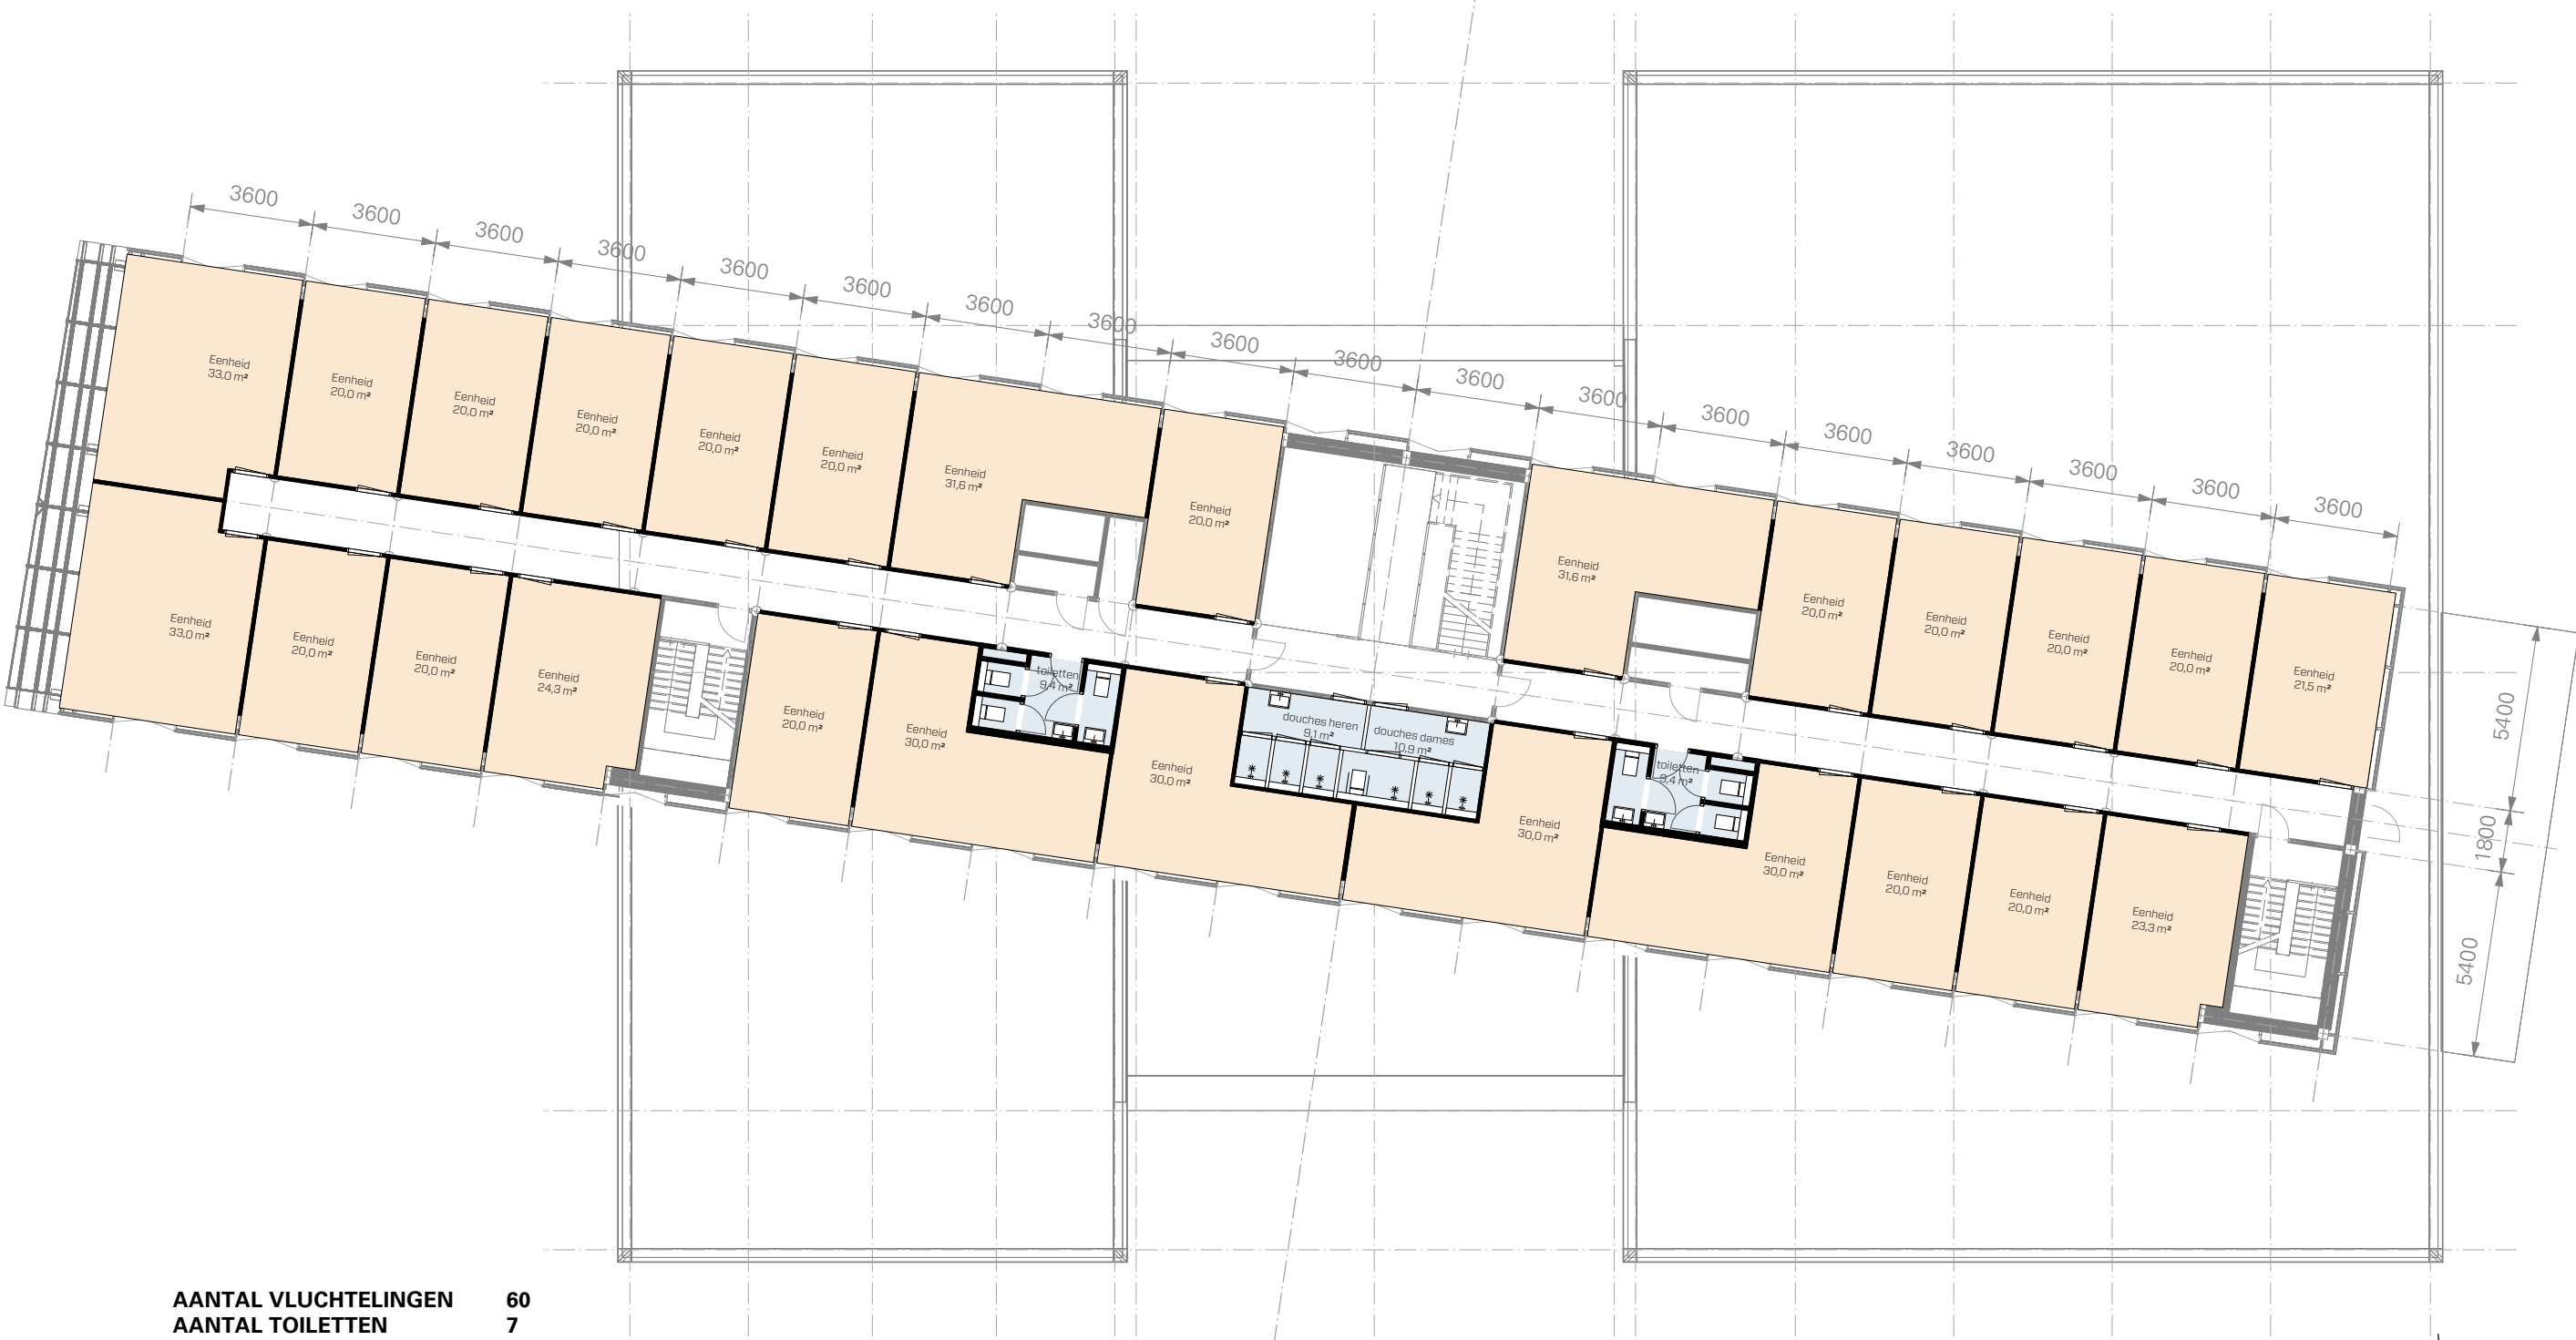

AANTAL VLUCHTELINGEN 60
 AANTAL TOILETTEN 7
 AANTAL DOUCHES 6

MATEN CONTROLEREN IN HET WERK!

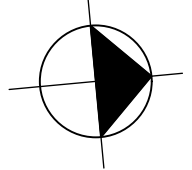


CONCEPT

PLATTEGROND TWEEDE VERDIEPING VOORSTEL TBV VLUCHTELINGEN




AANTAL VLUCHTELINGEN 58
AANTAL TOILETTEN 7
AANTAL DOUCHES 6

MATEN CONTROLEREN IN HET WERK!

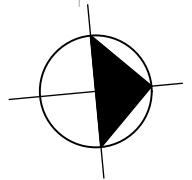

CONCEPT

OOSTGEVEL NIEUW

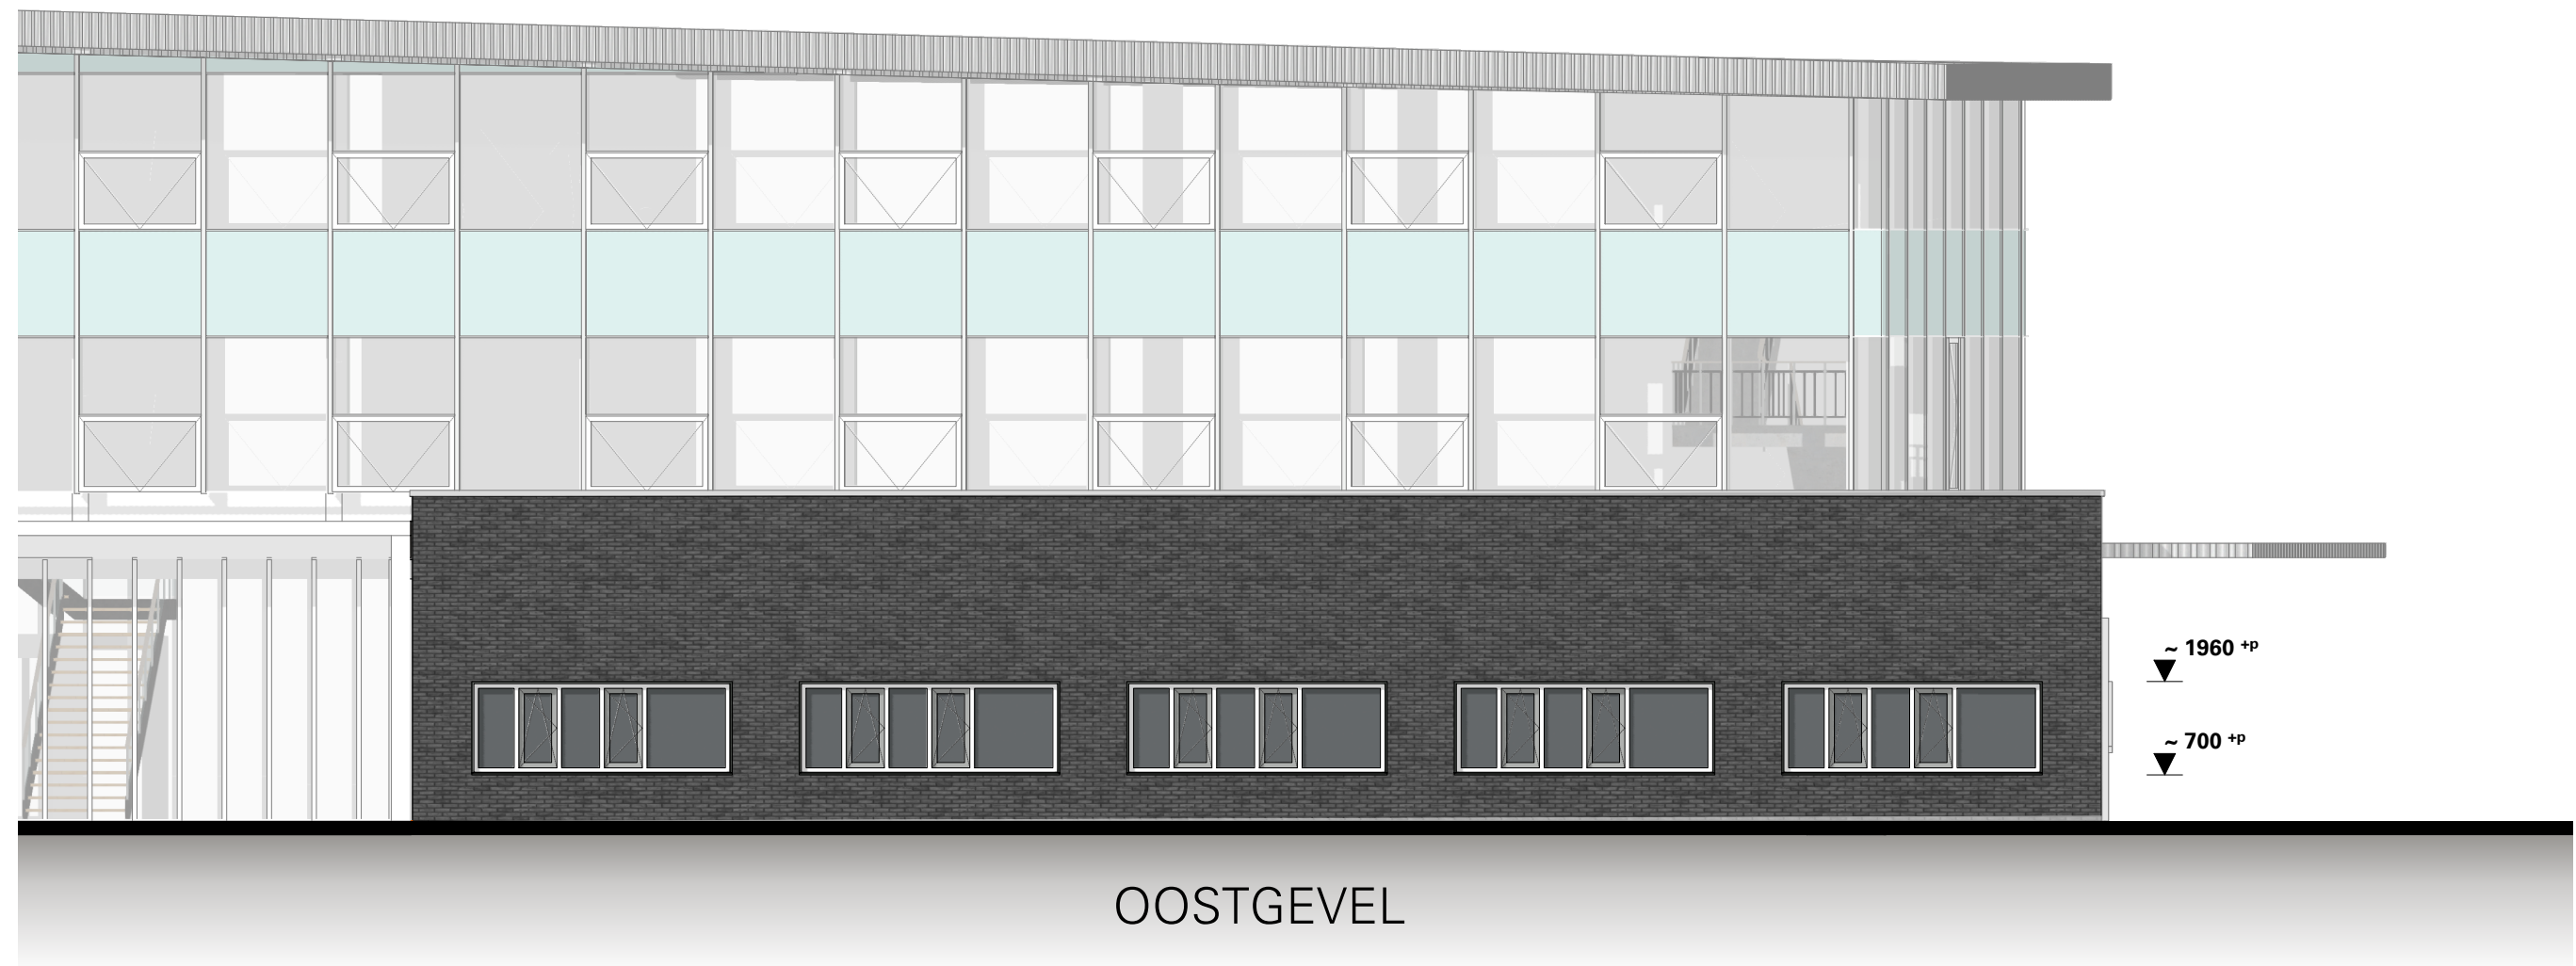

Geveldragers (bestaand)

De spouwwand wordt gedragen door stalen geveldraggers, waardoor het betonkader geen dragende functie heeft en dus verwijderd kan worden. Het betonkader is nu ook een koude brug.

Door het verwijderen van het betonkader wordt tevens een grotere gevelopening gerealiseerd, wat resulteert in meer glasoppervlak.

MATEN CONTROLEREN IN HET WERK!

Verwarming (bestaand)

Aan de binnenzijde, onder het kozijn, zit een verwarming waarvan de bovenkant van de verwarming op ~ 640^{+P} zit. De voorkeur is om deze niet te moeten verwijderen of verplaatsen, hierdoor zou de onderdorpel van het kozijn maximaal verlaagd kunnen worden naar ~ 700^{+P}.

Kozijnen (nieuw)

De voorkeur gaat uit naar het uitvoeren van de kozijnen in hout. De kozijnen zijn aanzienlijk vergroot en elk kozijn is voorzien van twee draaikiepen delen.


Afwerking (nieuw)

De buitenzijde van de gevelopening afwerken met een aluminium kader en waterslag.

De binnenzijde van de gevelopeningen afwerken met multiplex.



NOORDGEVEL NIEUW

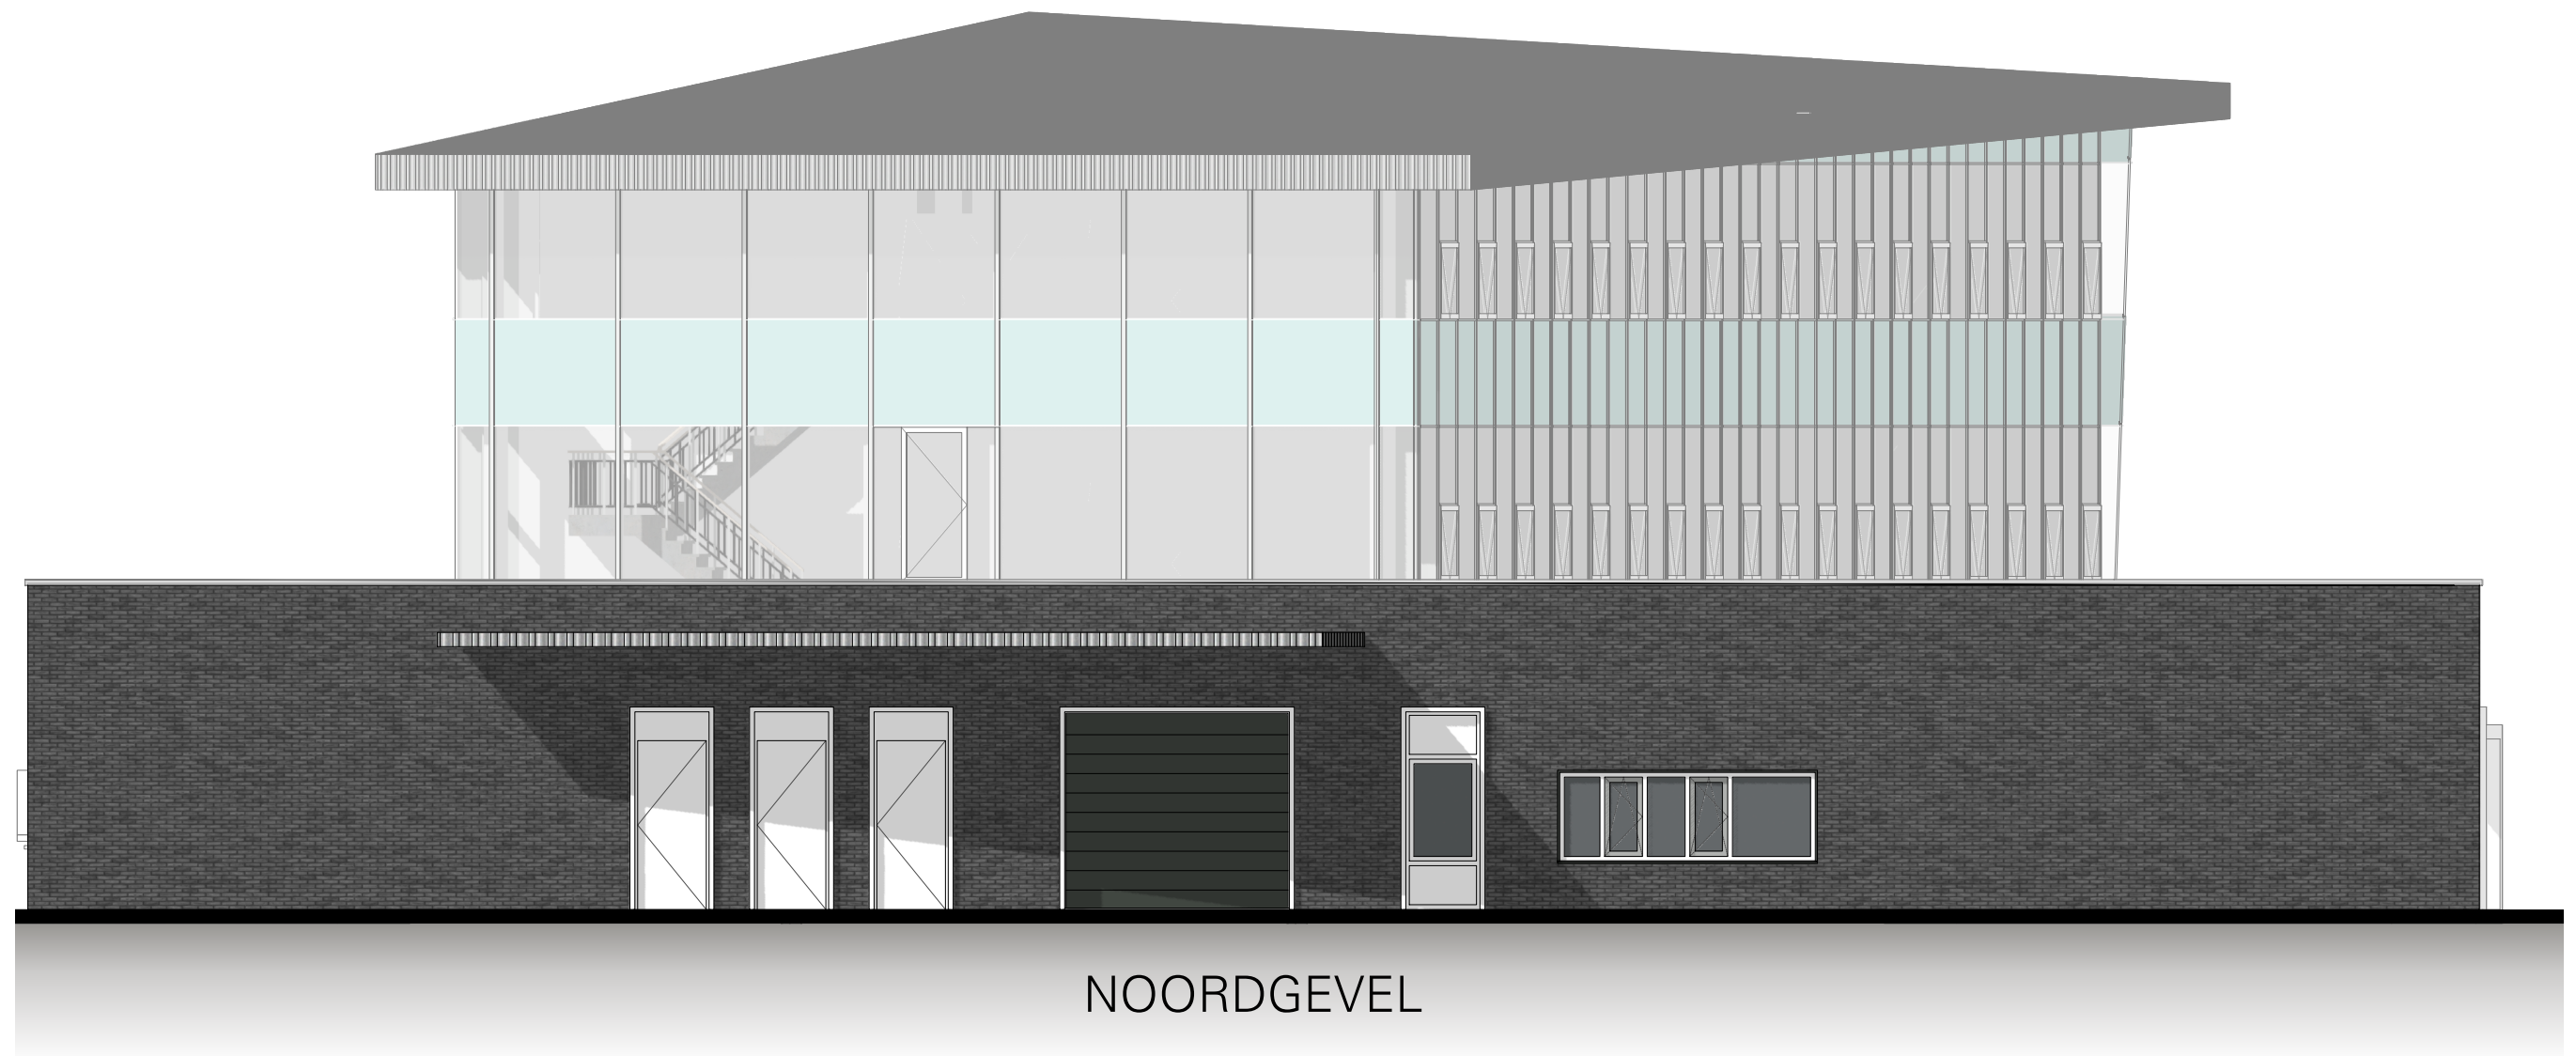


HETZELFDE TYPE KOZIJN WORDT OP IDENTIEKE WIJZE VERVANGEN ALS OP DE OOSTGEVEL



CONCEPT

WESTGEVEL NIEUW


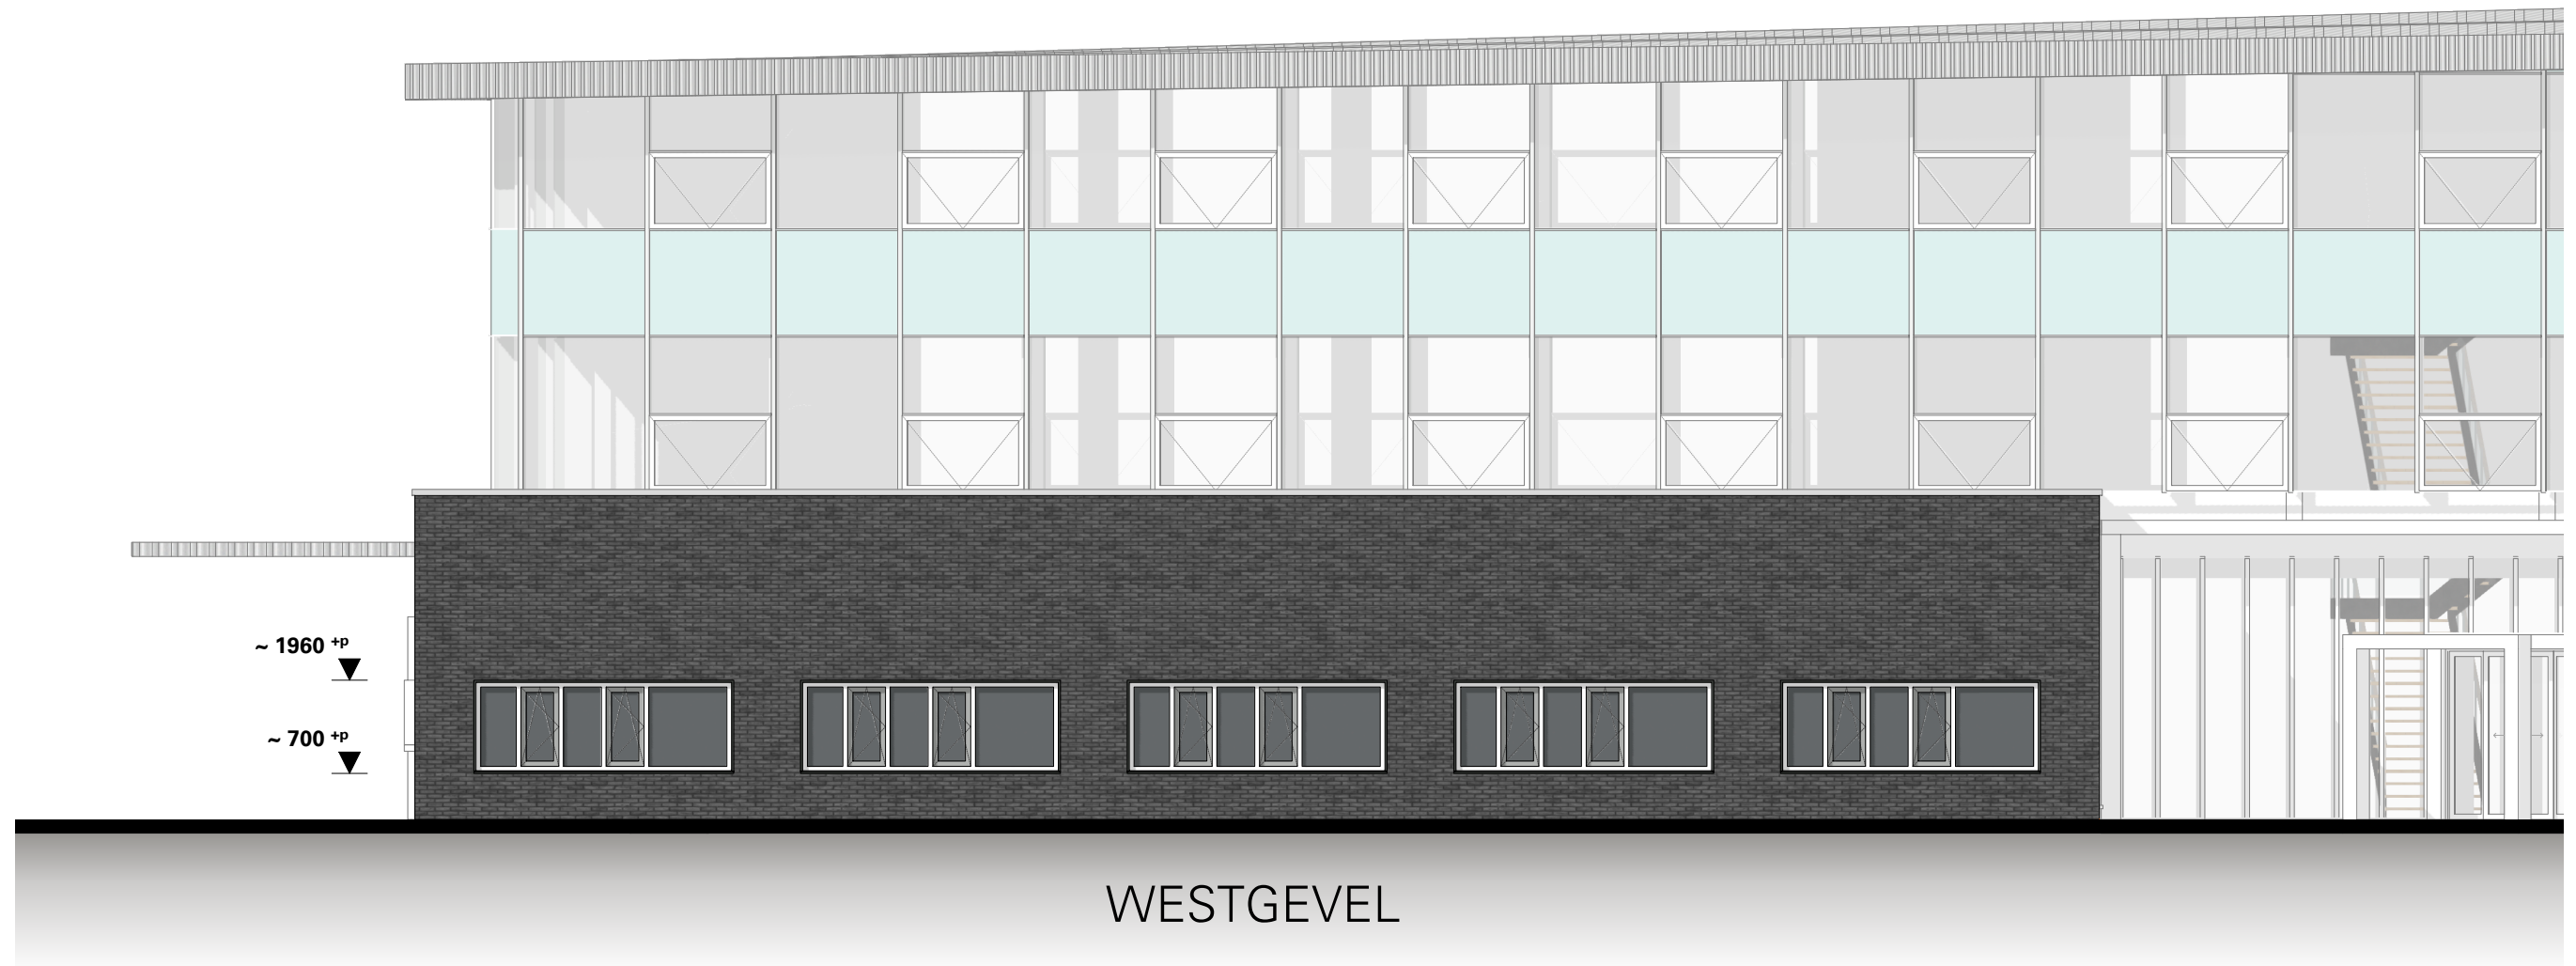


HETZELFDE TYPE KOZIJN WORDT OP IDENTIEKE WIJZE VERVANGEN ALS OP DE OOSTGEVEL



CONCEPT

VOORSTEL KOOKUNIT

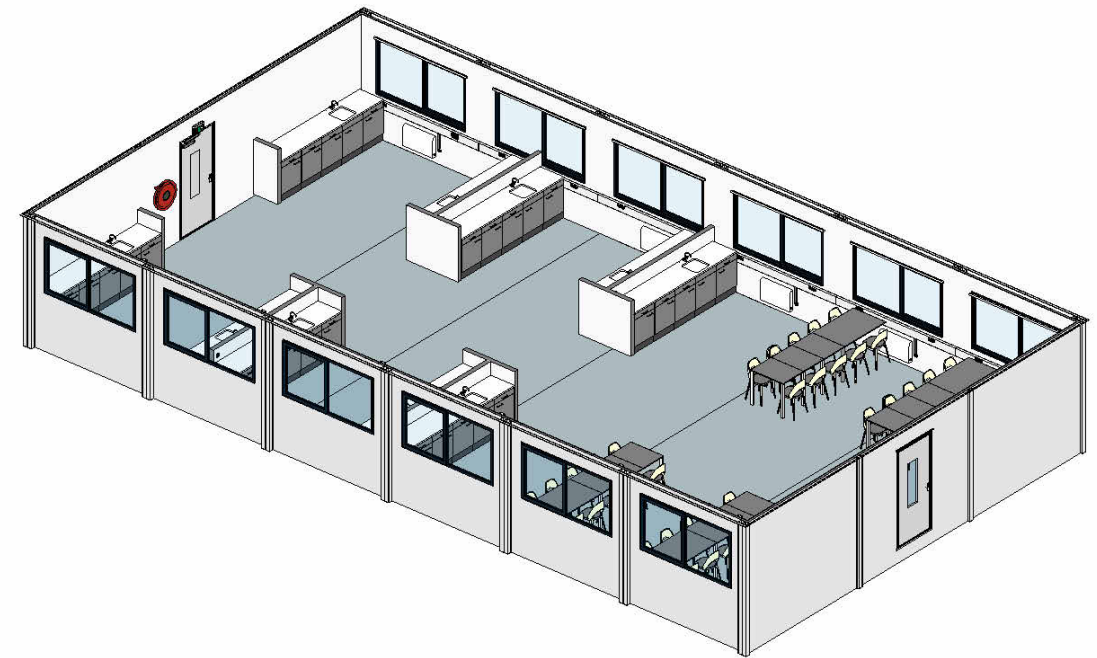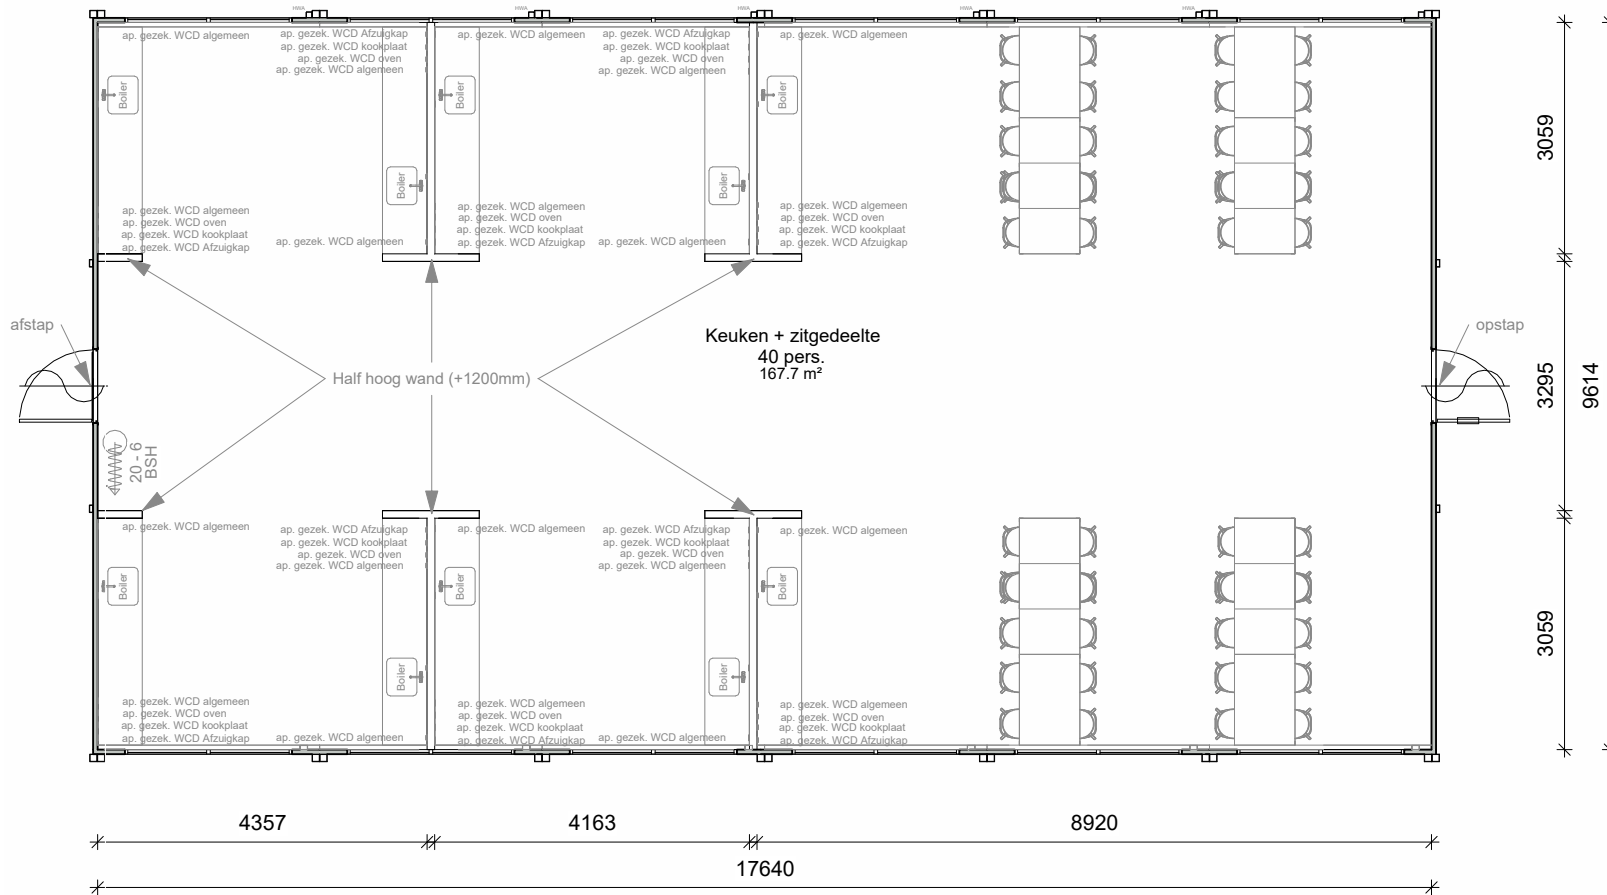

Meubilair is
figuratief

Plattegrond


1 : 100

Netto oppervlakte 169.6 m²
Bruto oppervlakte 177.4 m²



Linker zijgevel

1 : 100

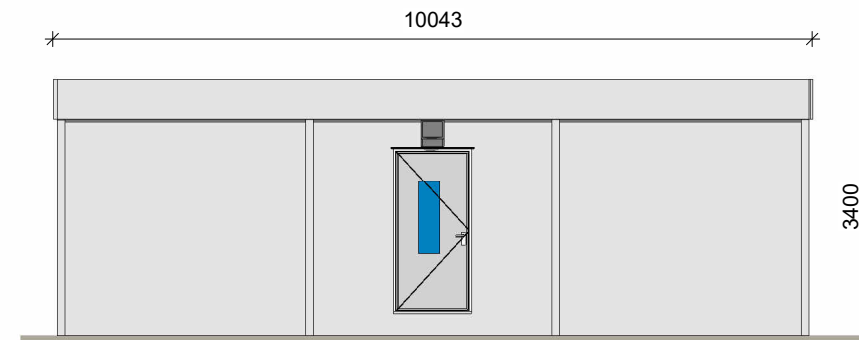

Vooraanzicht

1 : 100



CONCEPT

SAMENVATTING THE VIEW



TOTAAL AANTAL VLUCHTELINGEN	158
TOTAAL AANTAL TOILETTEN	21
TOTAAL AANTAL DOUCHES	18



Designing Today Considering Tomorrow