




Profiel 17

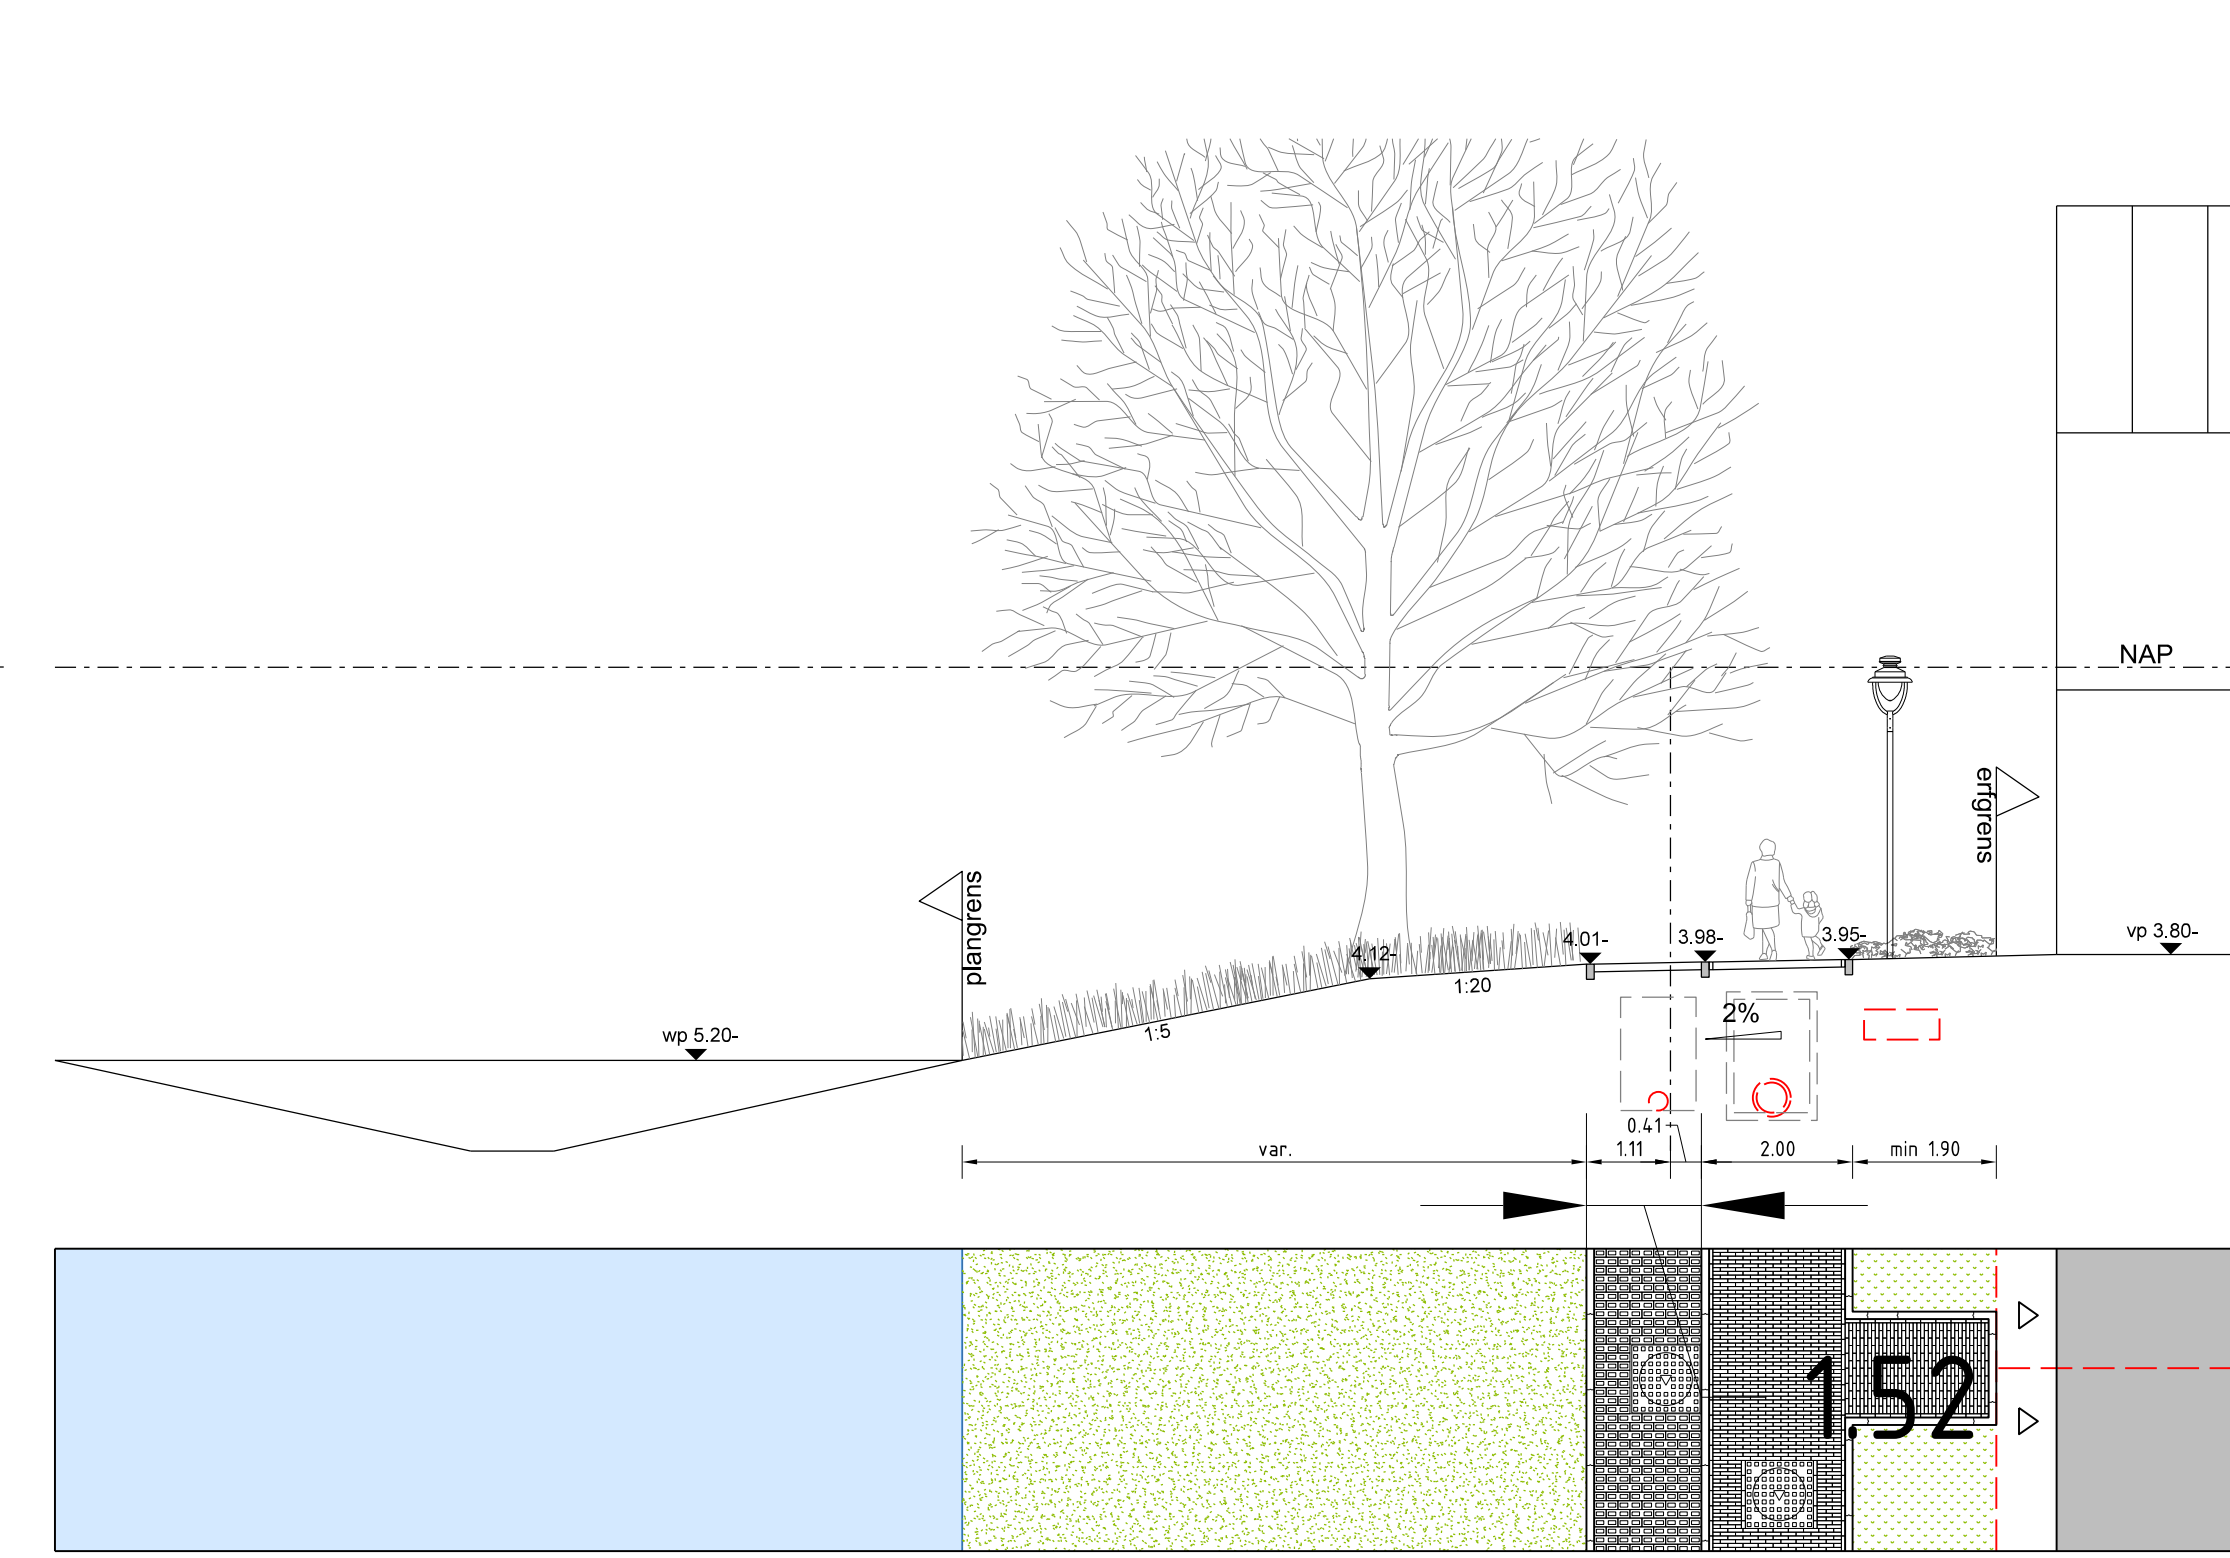


Profiel 18

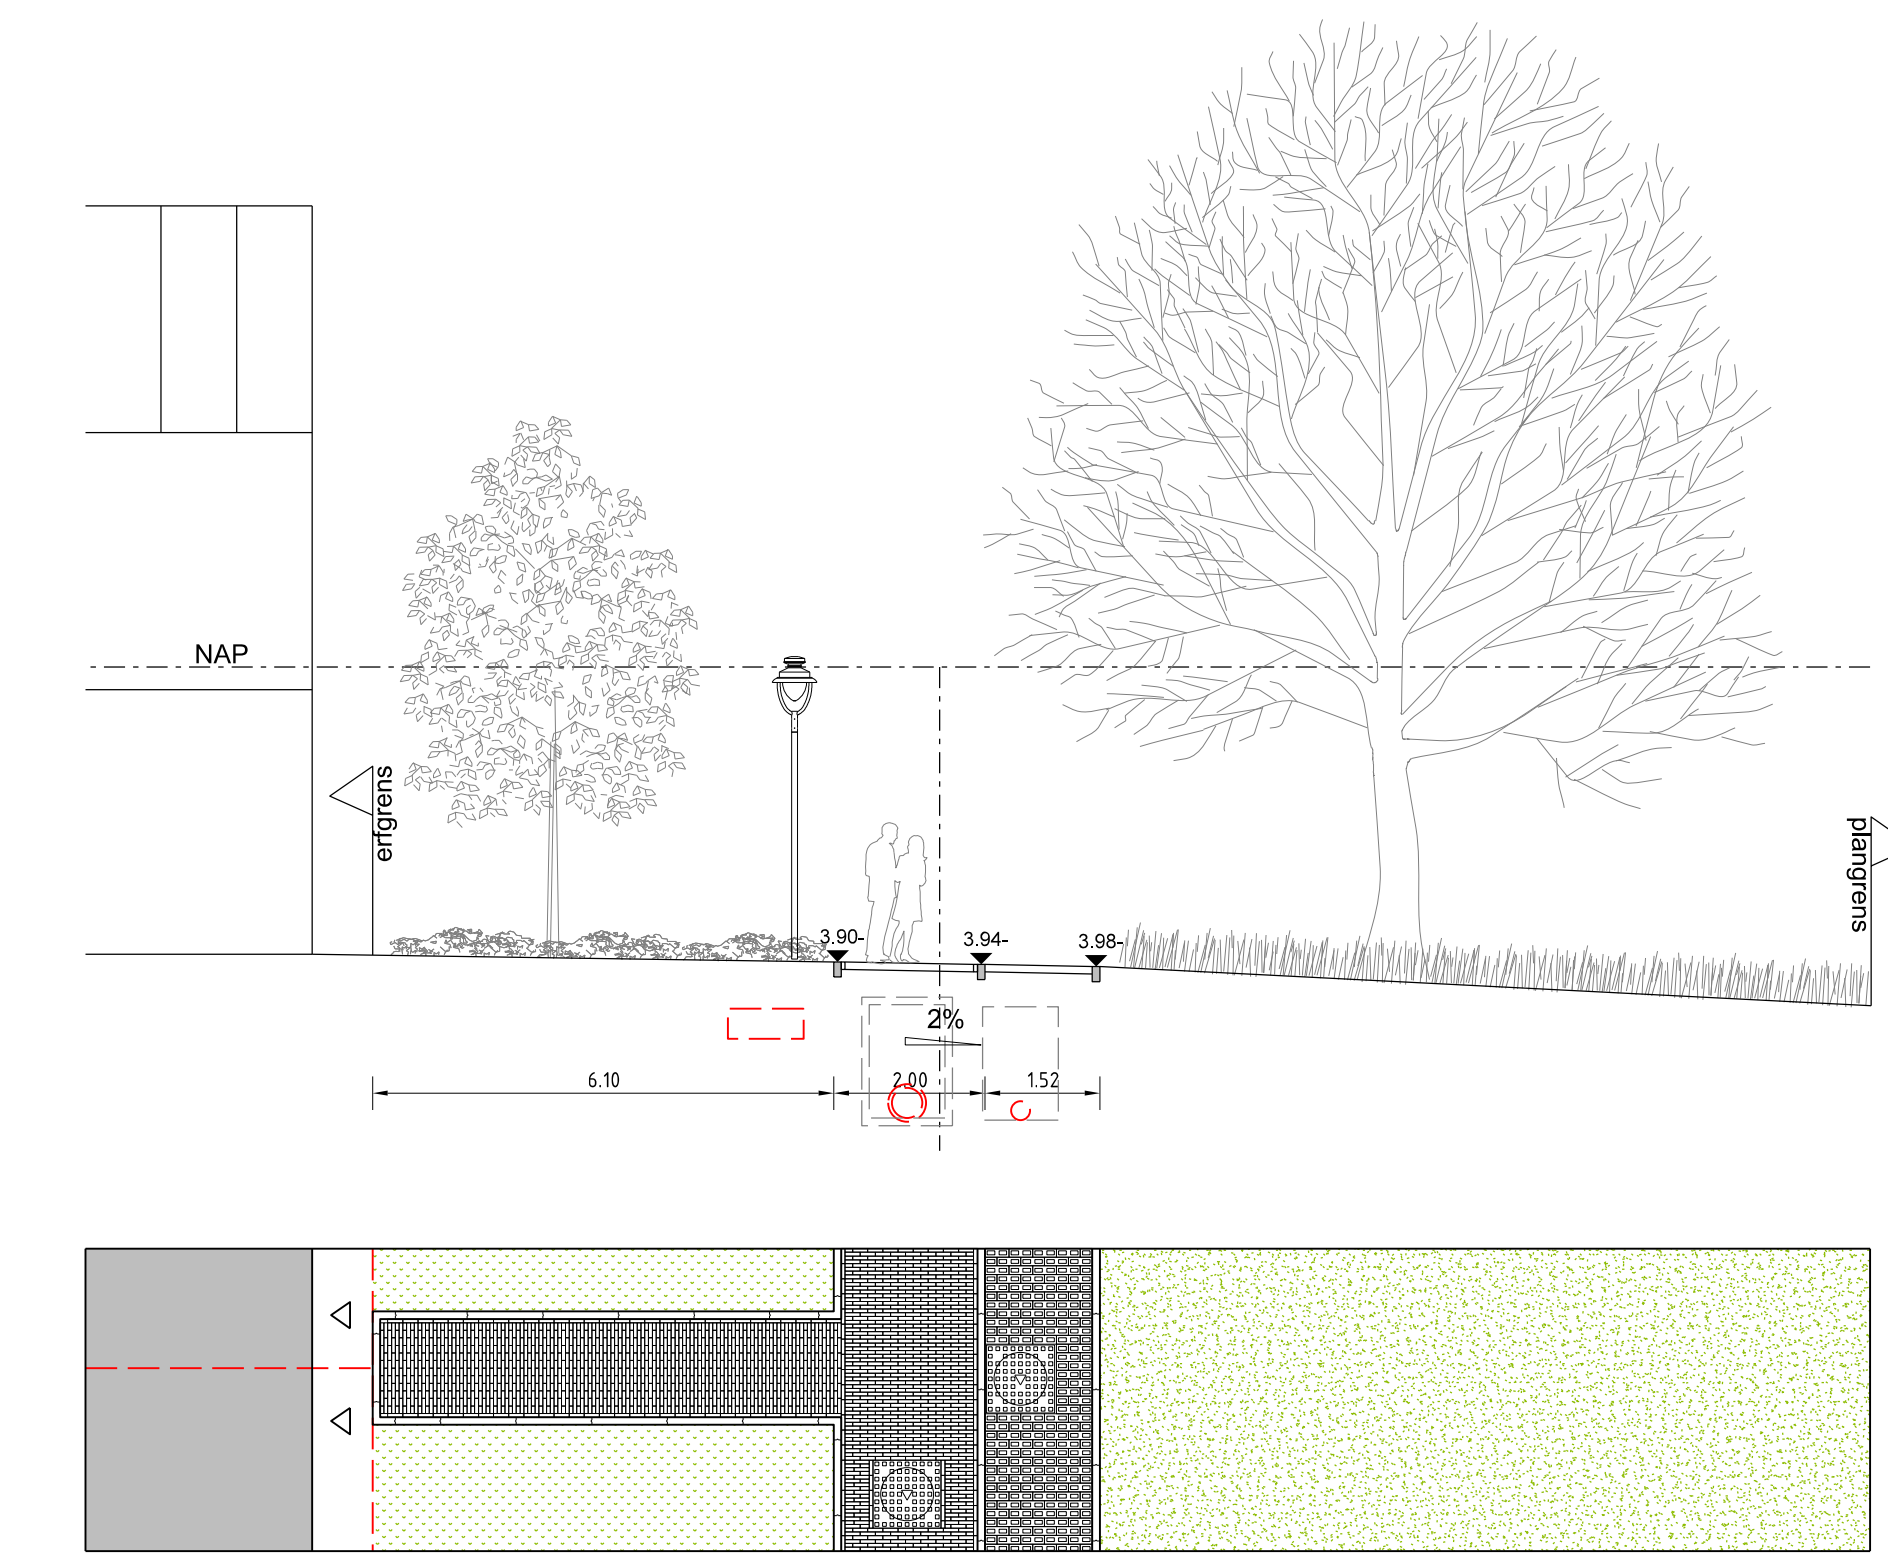


Profiel 19

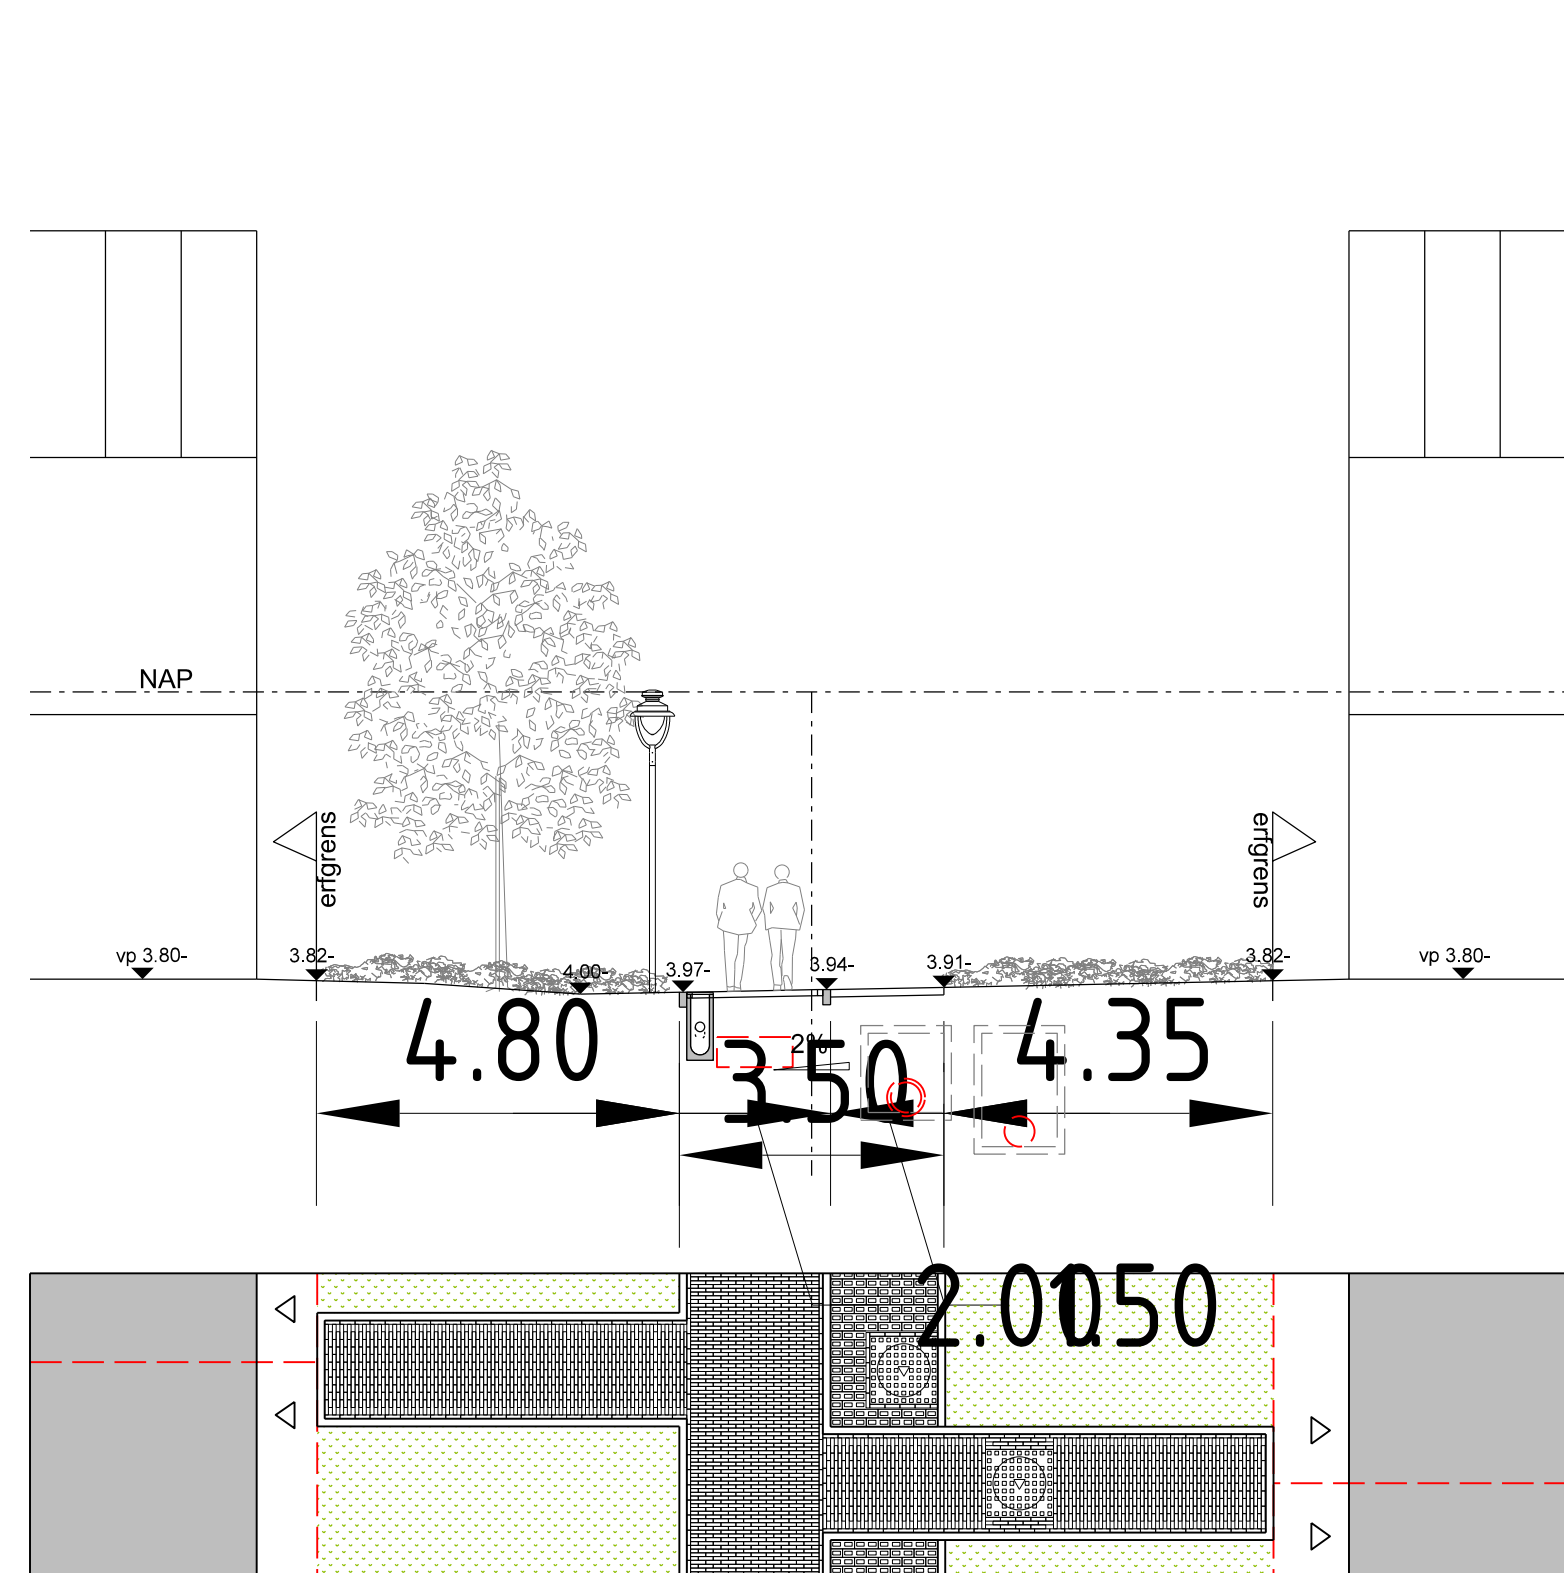


Profiel 20

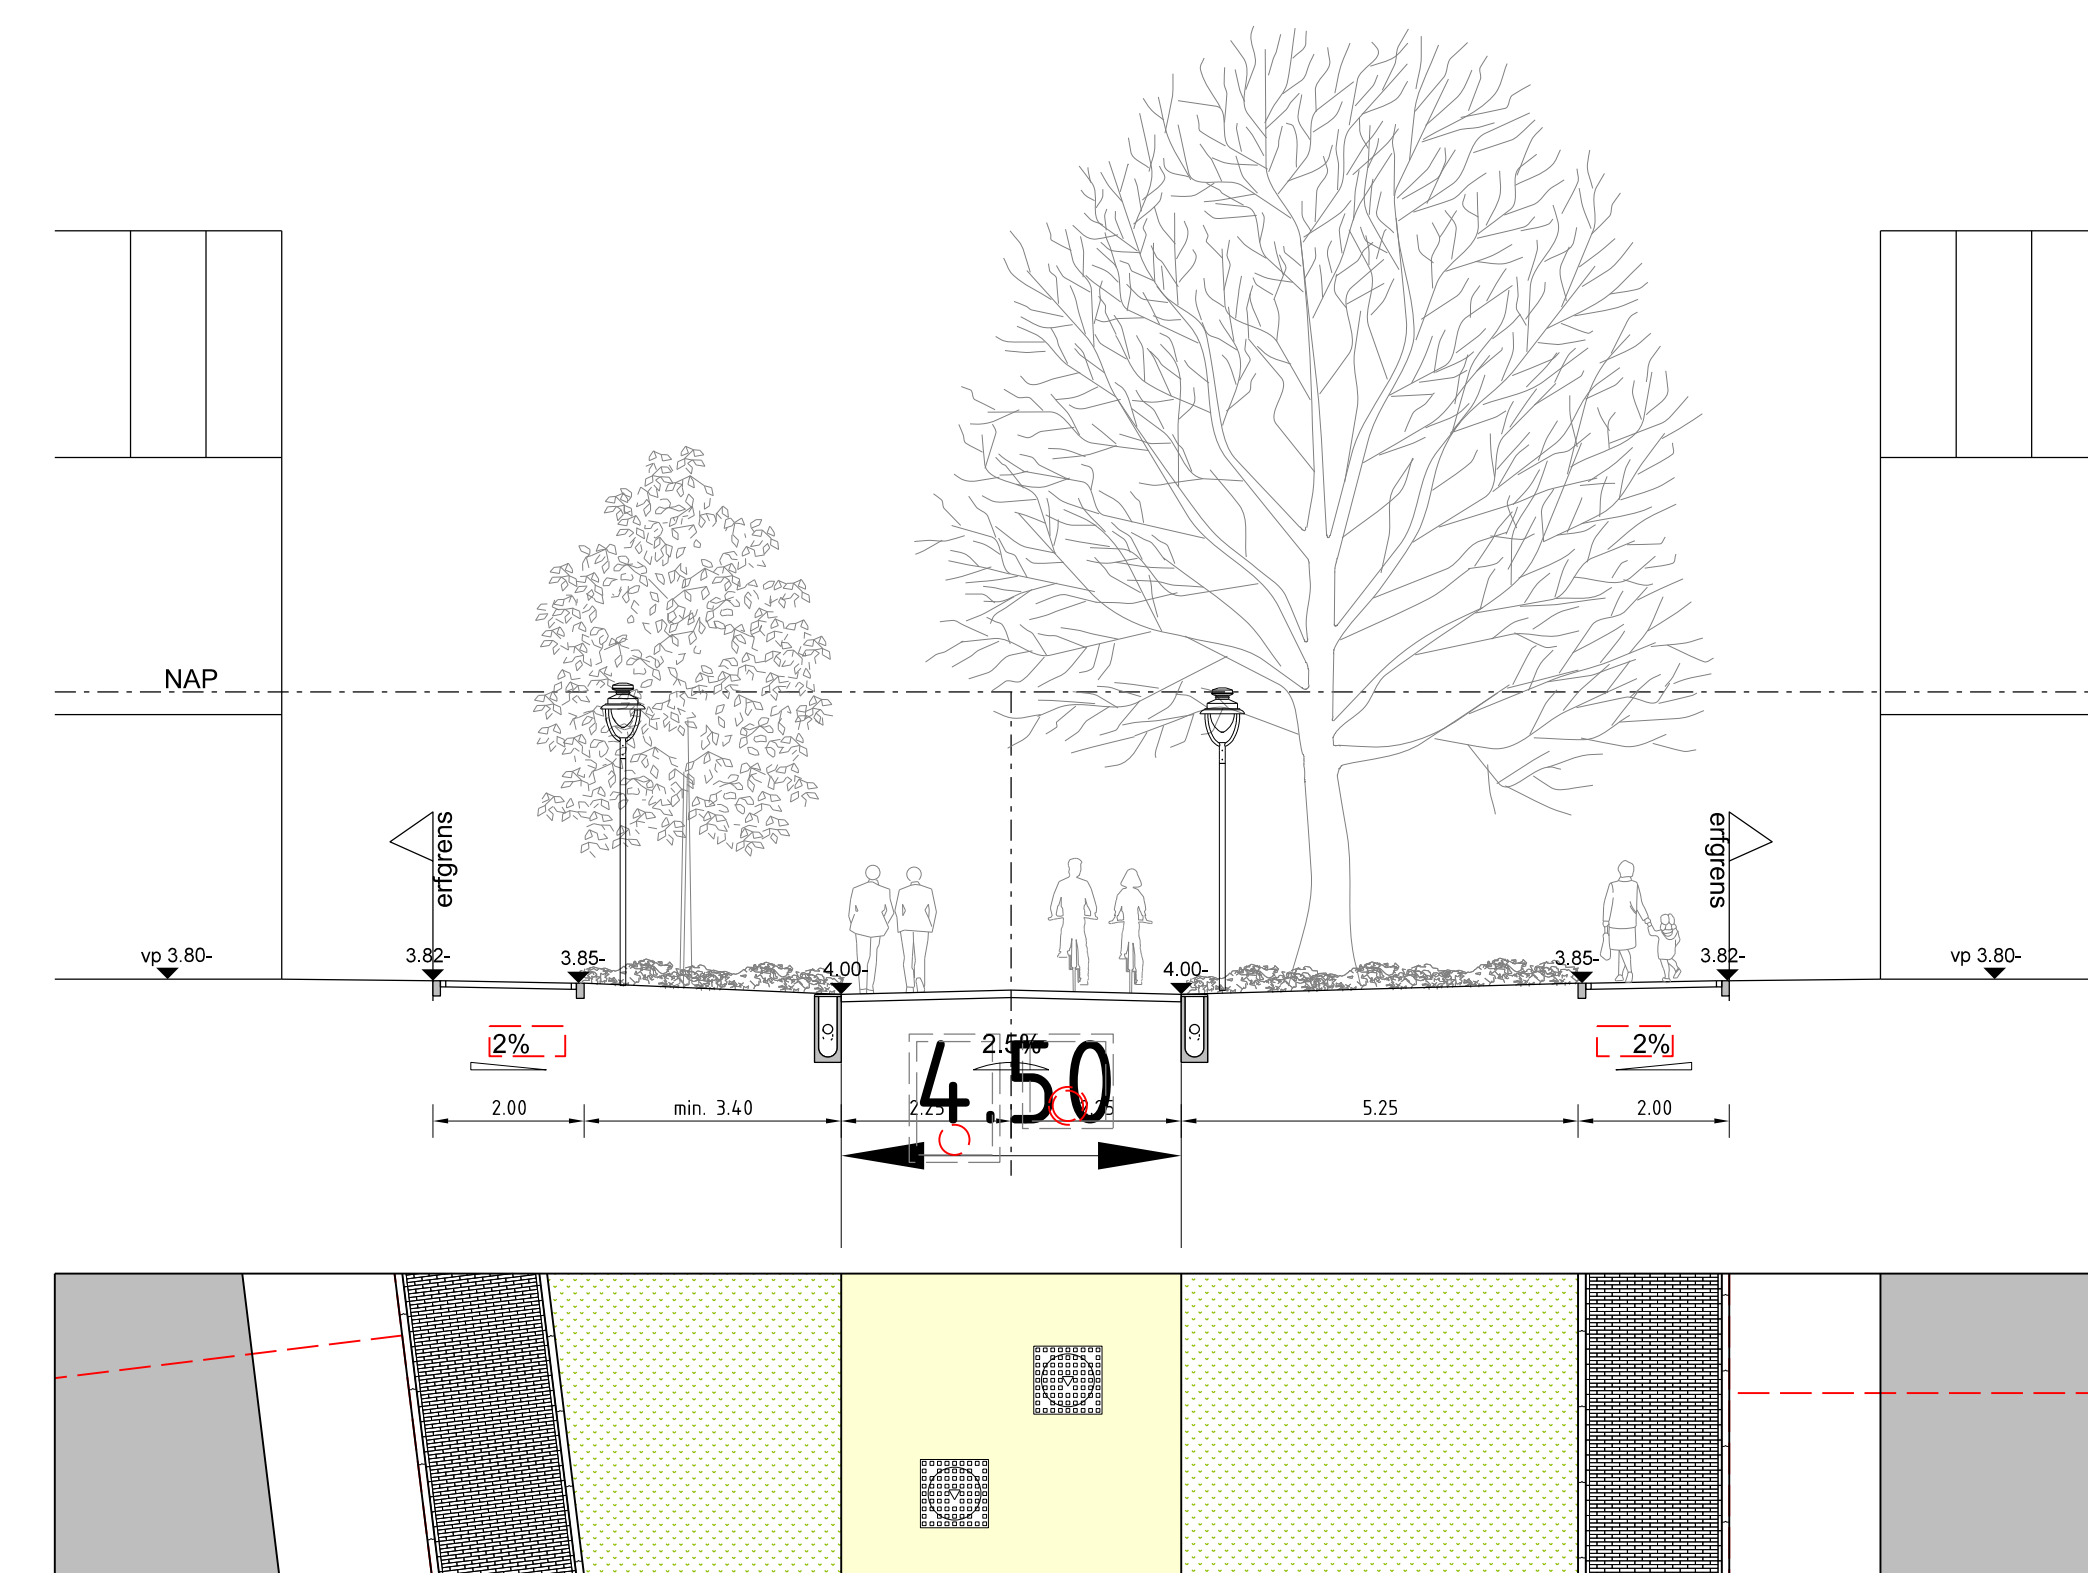


Profiel 21

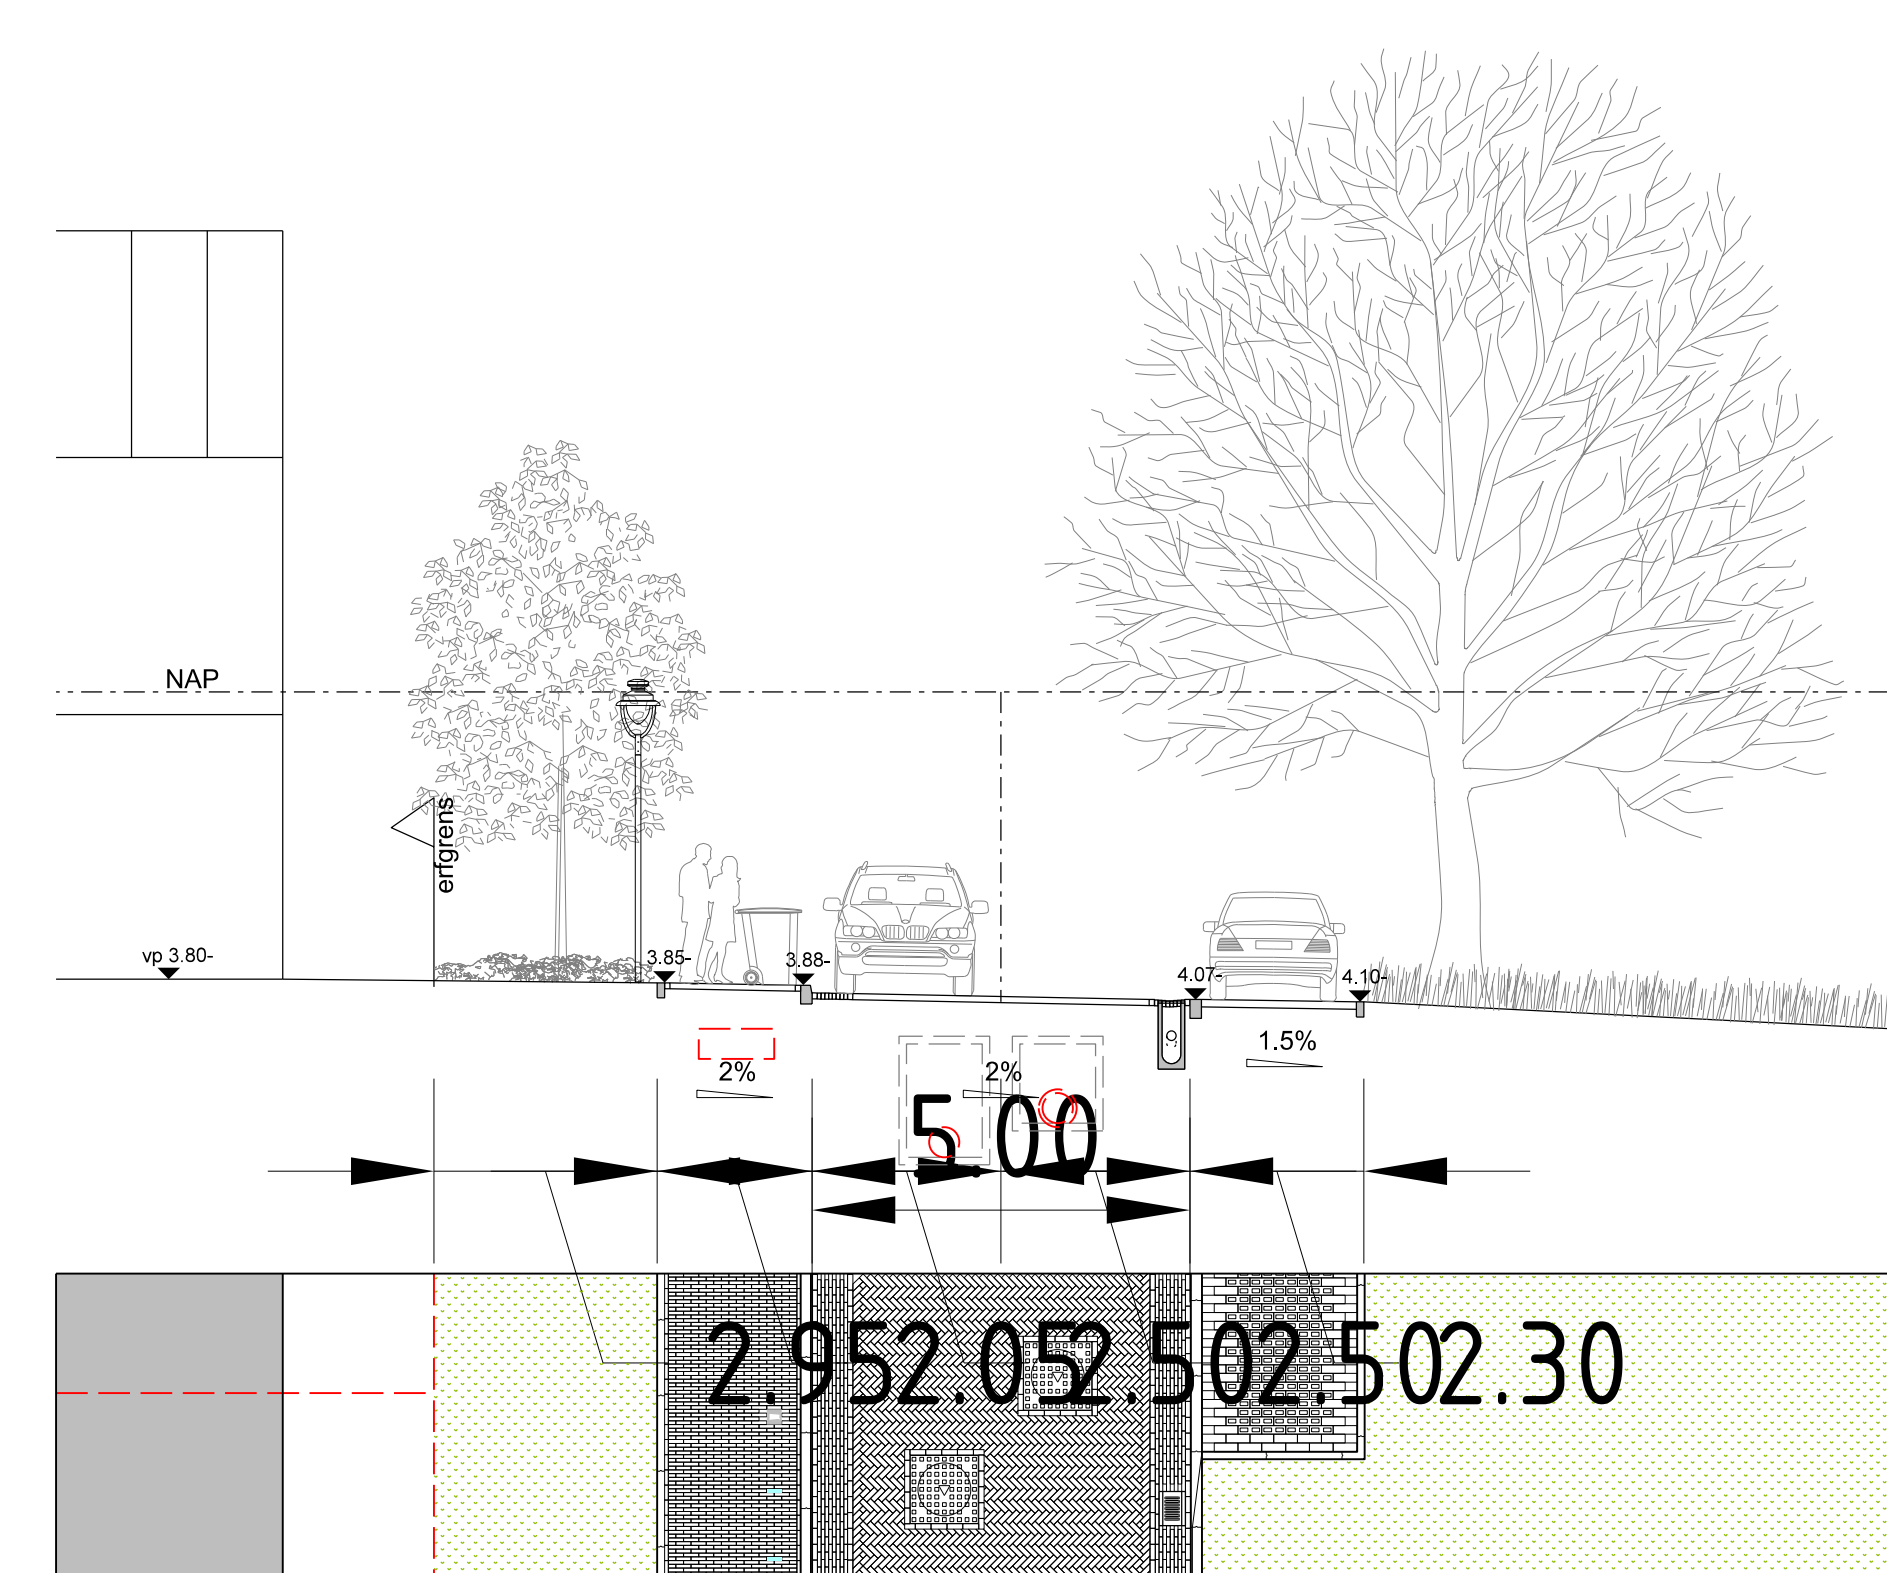


Profiel 22

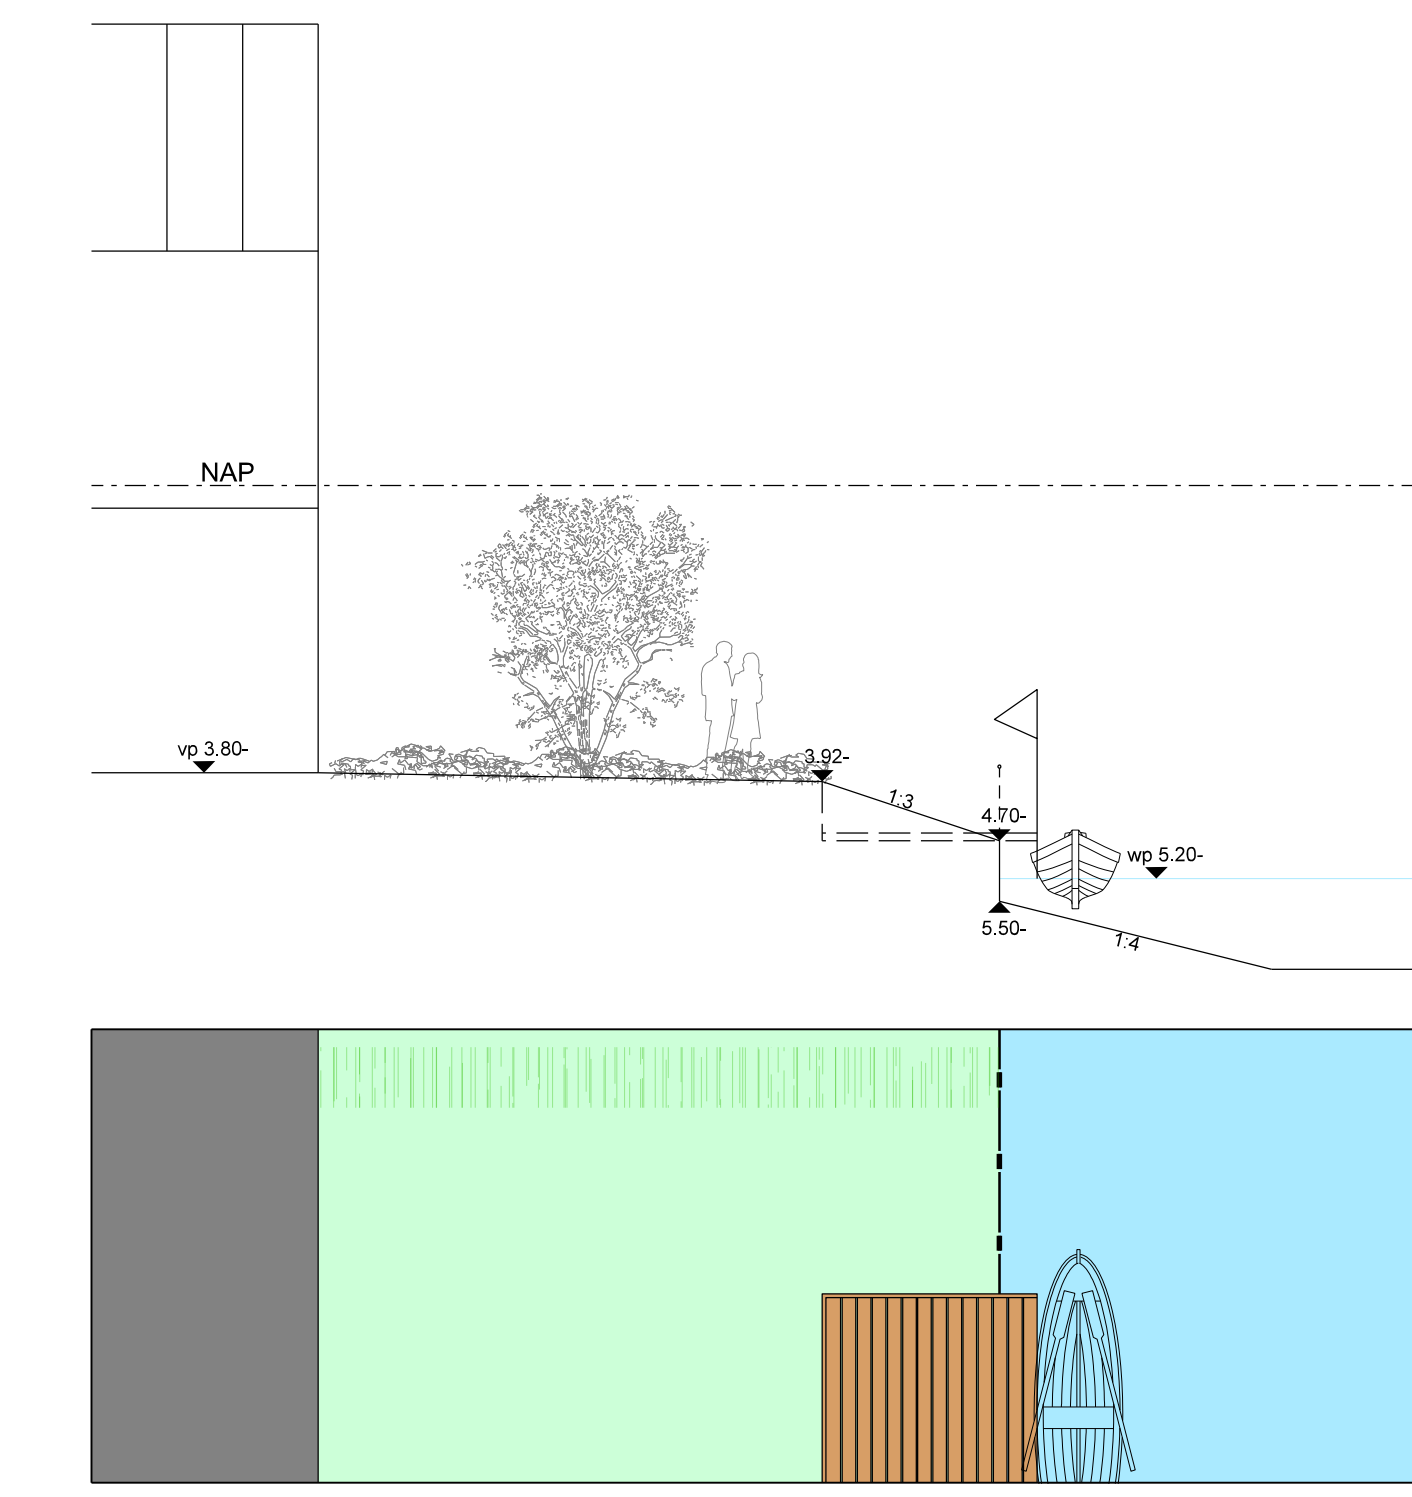


Detail: beschoeiing langs kavels

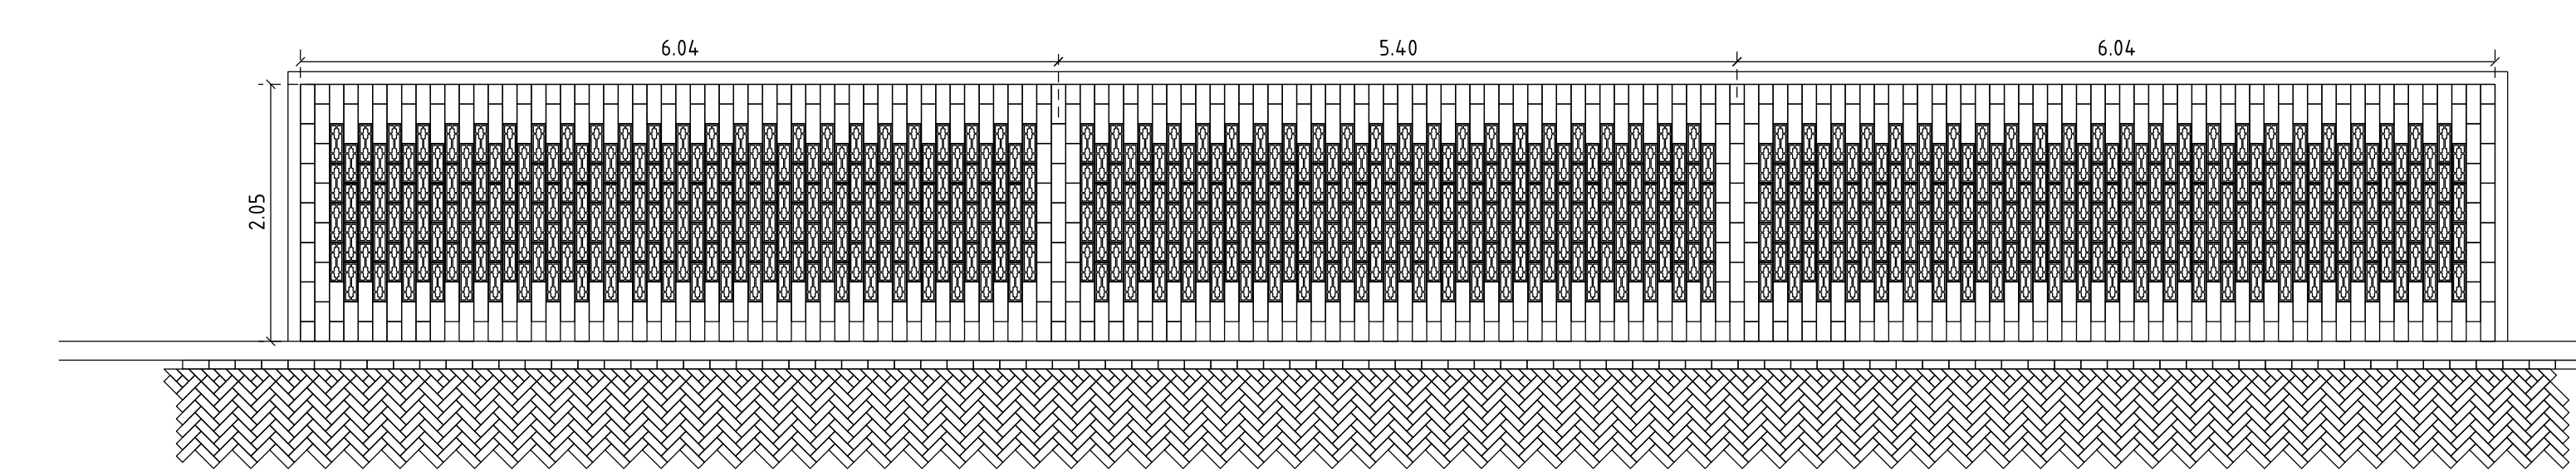


Detail: langspaarkeervakken

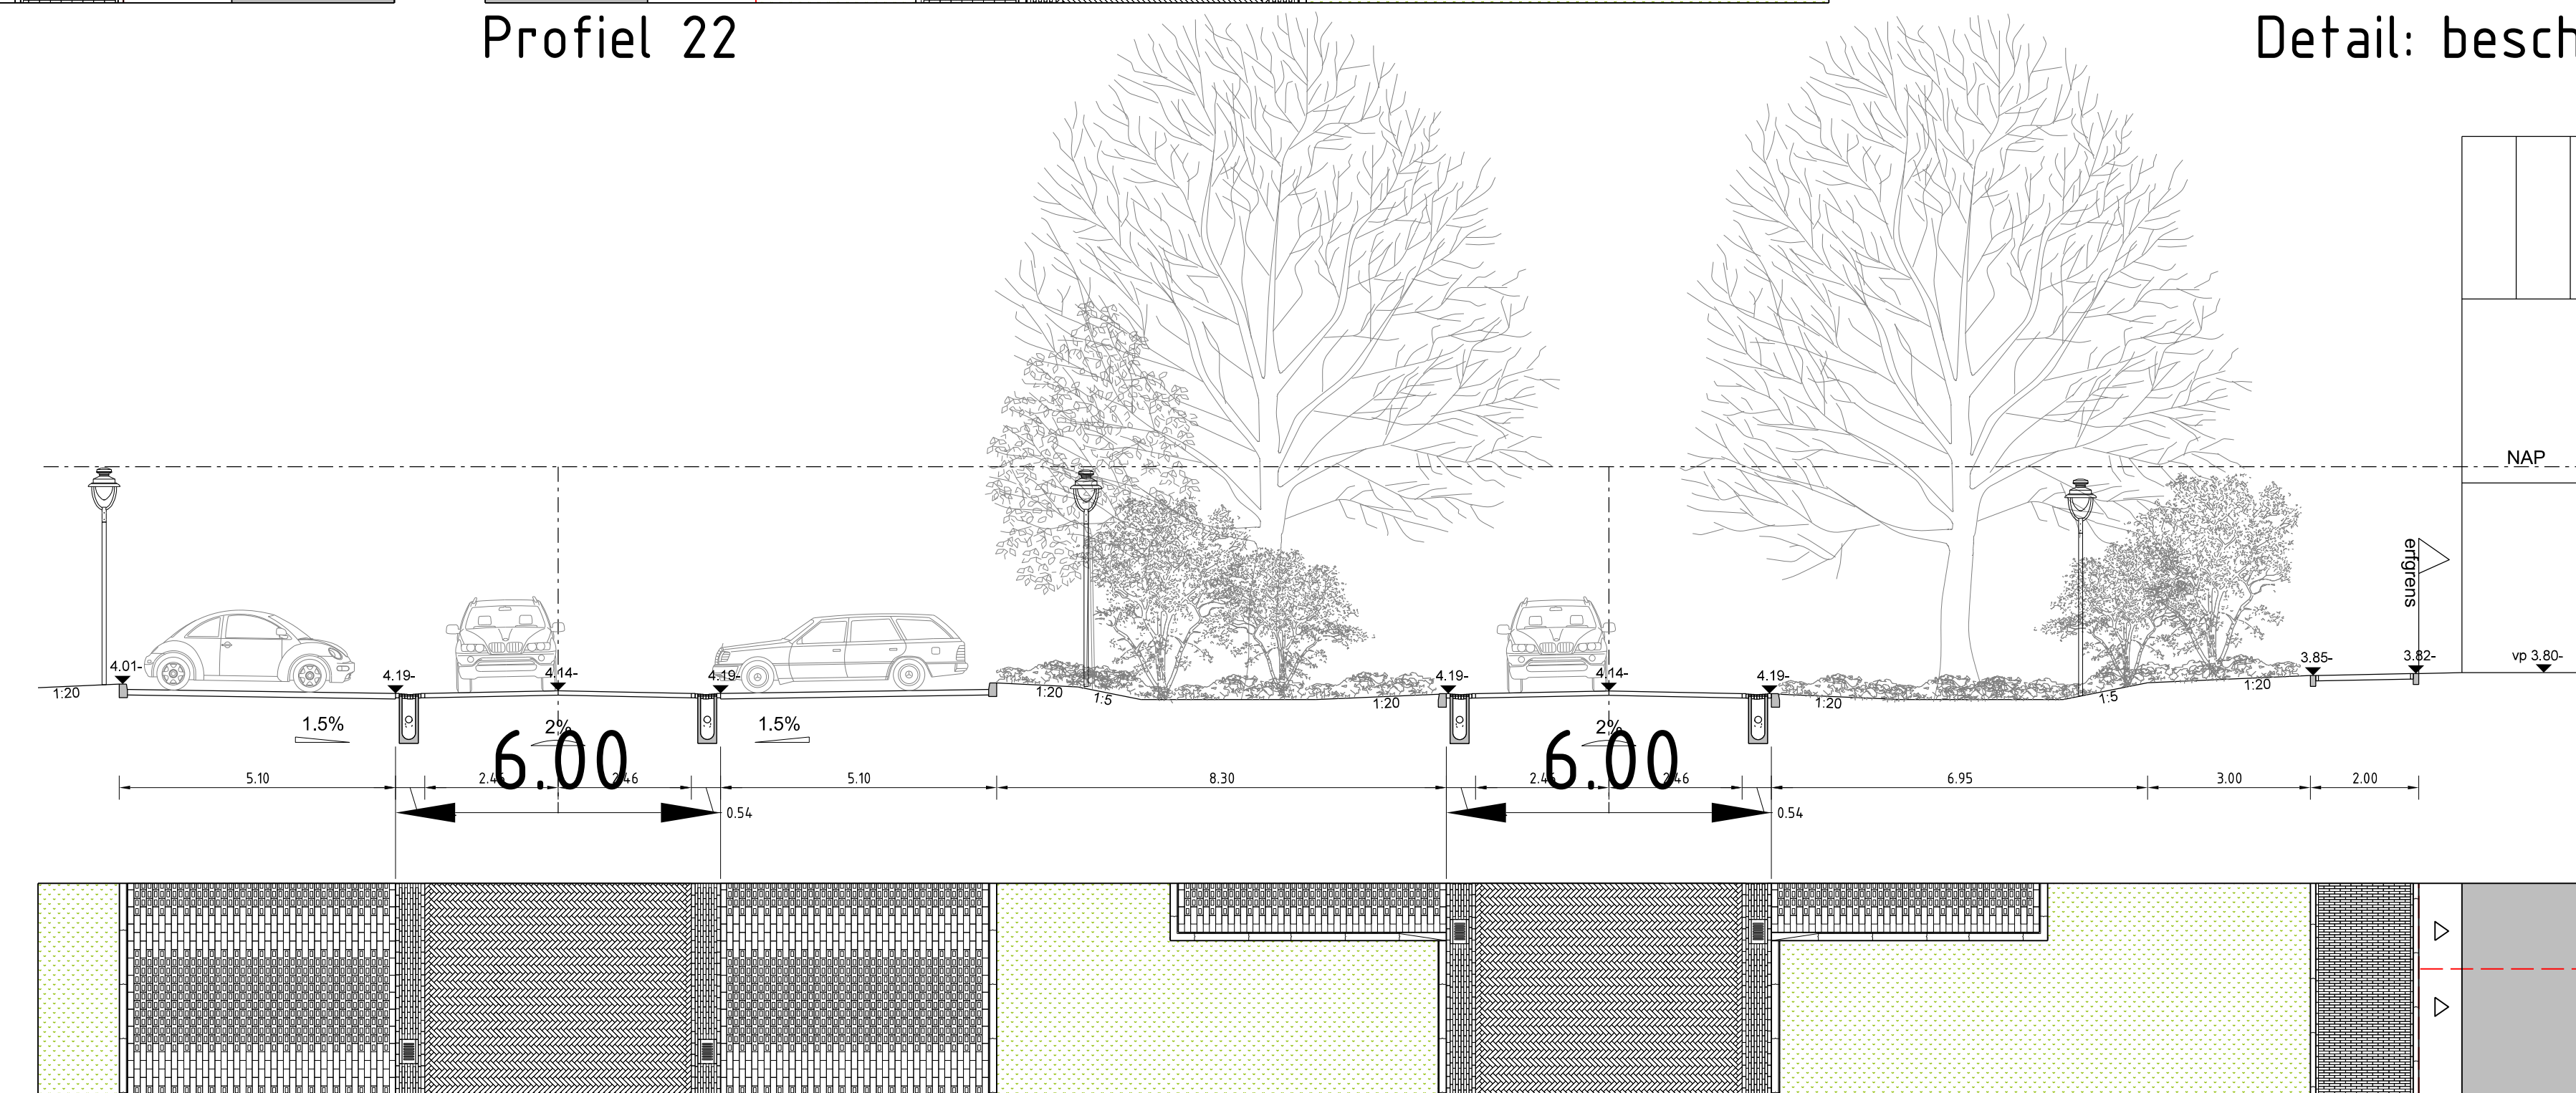


Profiel 23

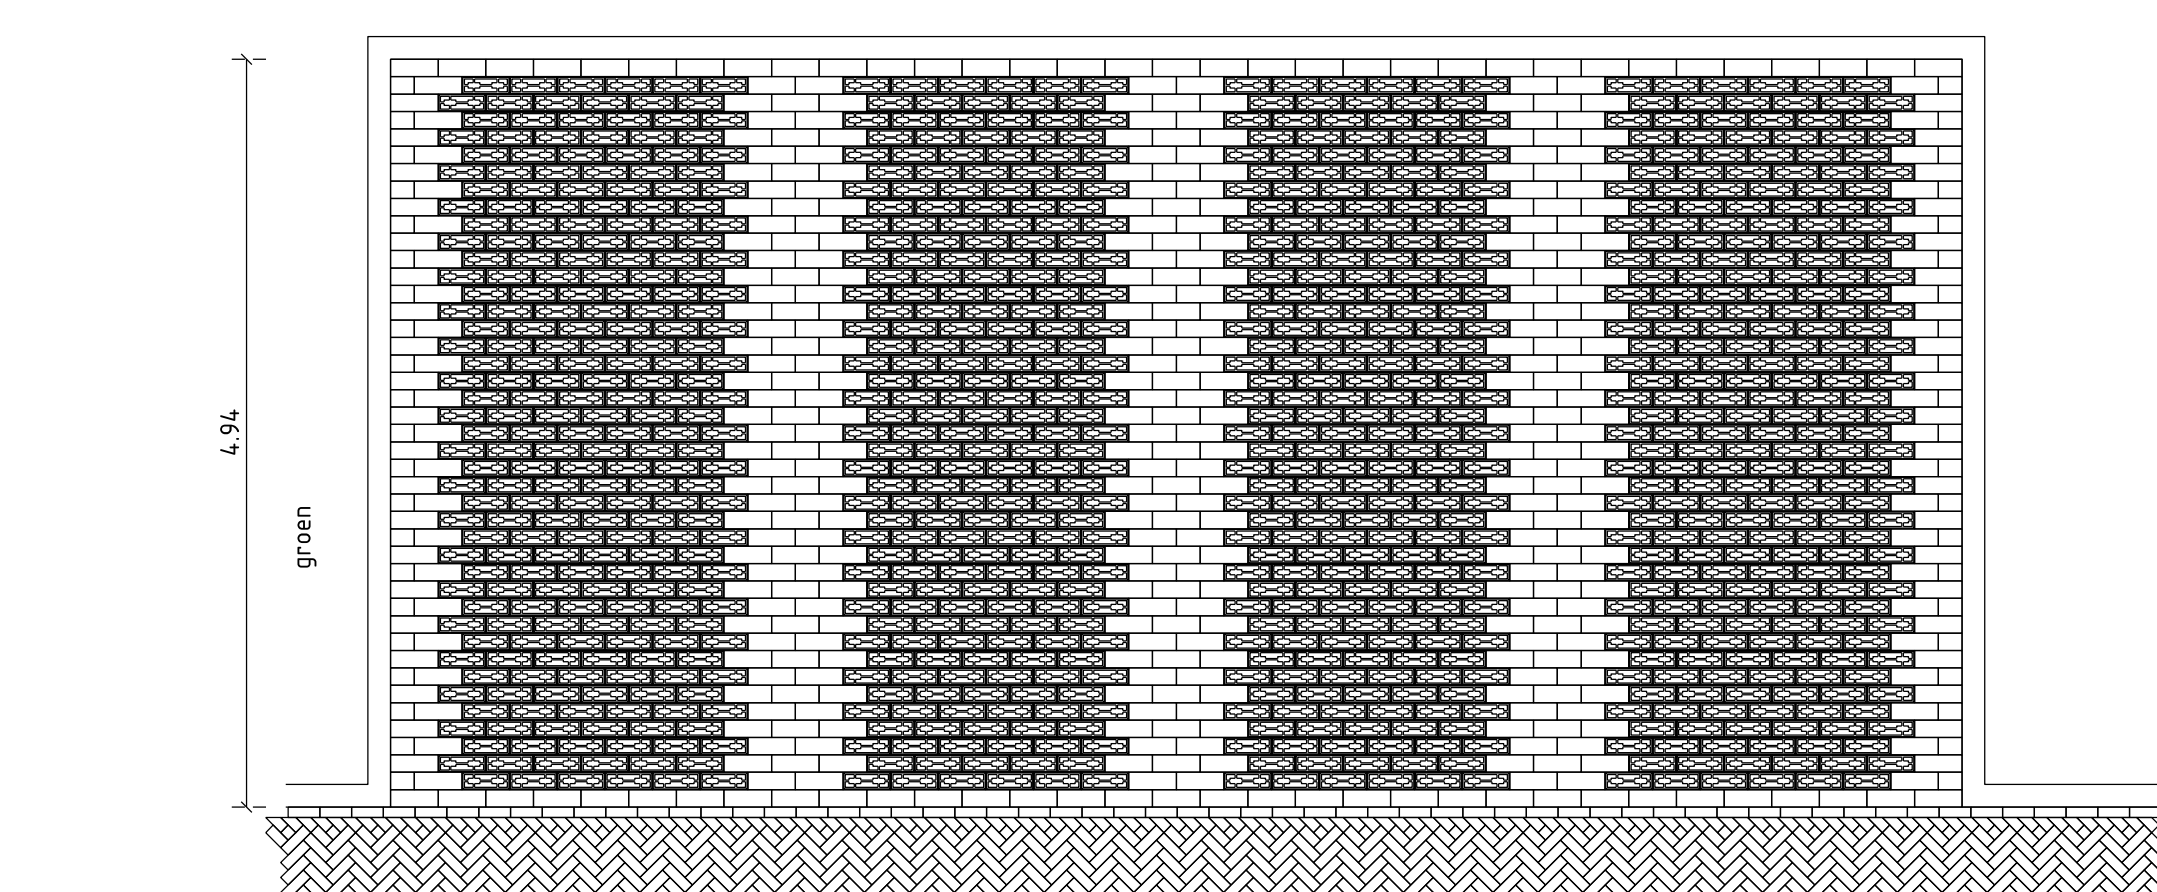

Detail: haakspaarkeervakken

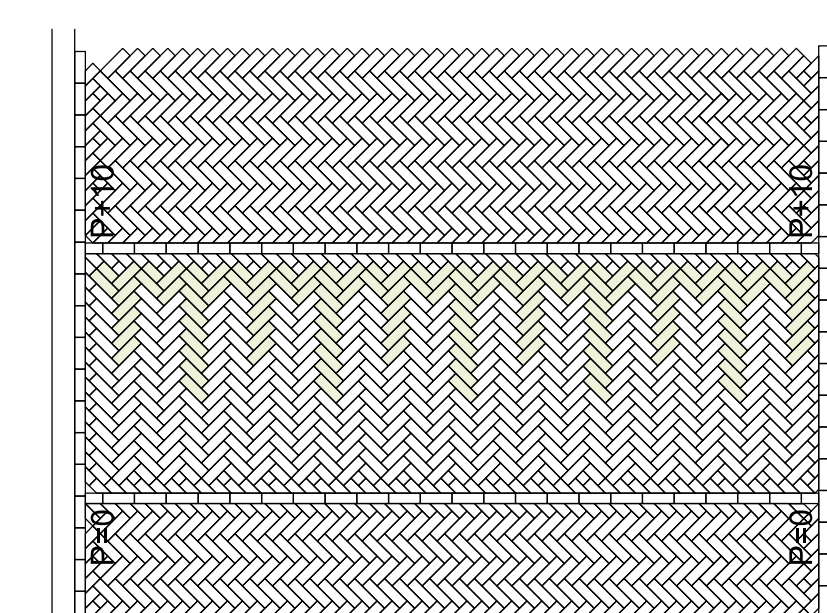

Detail: drempelopening

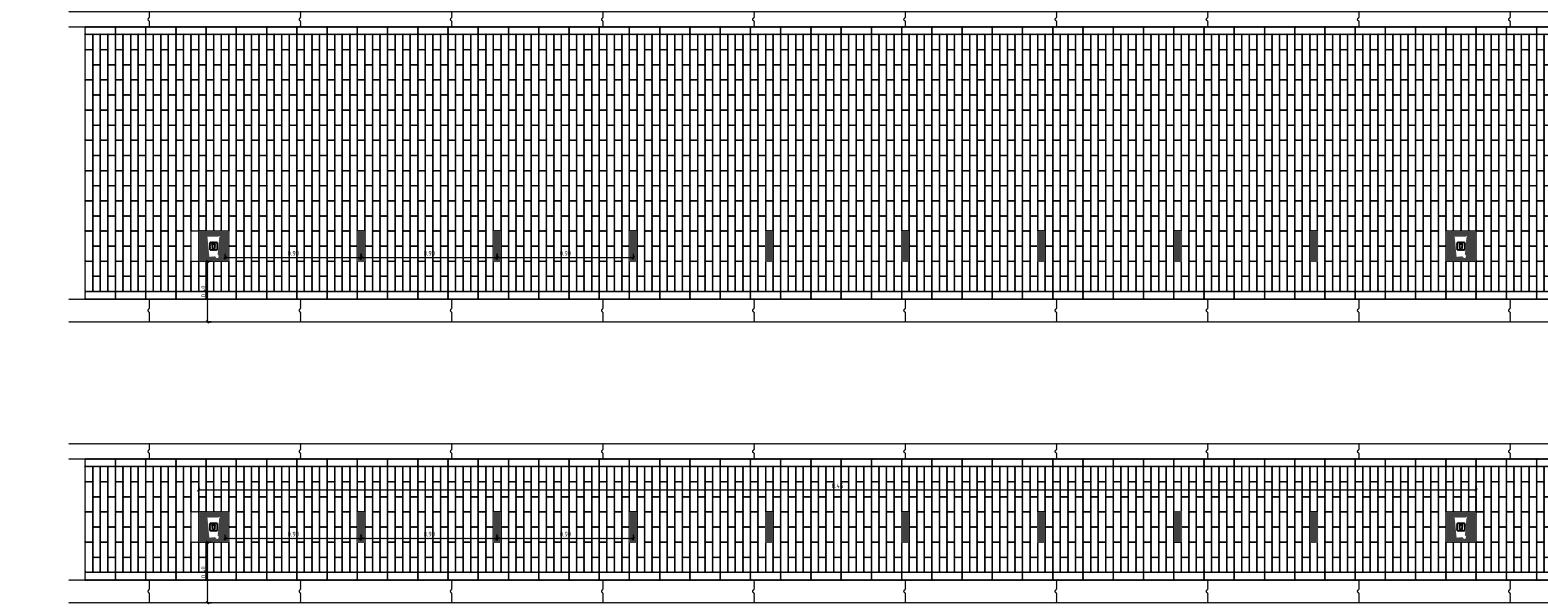

Detail: lintopstelling rolcontainers

Plantlijst

Afkorting	Wetenschappelijke naam	Nederlandse naam	Aantal
AC	Acer campestre	Veldesdoorn	48
Ag	Ainus glutinosa	Zwarte Els	8
Al	Amelanchier lamarckii	Krentenboompje	96
Bn	Betula nigra	Zwarte Berk	2
Bp	Betula pendula	Ruwe Berk	38
Bps	Betula pubescens	Zachte Berk	26
Ca	Corylus avellana	Gewone Hazelaar	11
Cb	Carpinus betulus	Gewone Haagbeuk	89
Cc	Corylus colurna	Boomhazelaar	2
Cl	Crataegus laevigata	Tweestijlige Meidoorn	10
Cm	Crataegus monogyna	Eenstijlige Meidoorn	29
Cma	Cornus mas	Gele Kornoelje	60
Co	Cydonia oblonga	Kweepeer	20
Ca	Castanea sativa	Tamme Kastanje	21
Ee	Euonymus europaeus	Wilde Kardinaalsmuts	146
FSA	Fagus sylvatica 'Atropurpurea'	Rode Beuk	1
Gd	Gymnocladus dioica	Doodsbeenderenboom	1
Ia	Ilex aquifolium	Groene Hulst	13
Jr	Juglans regia	Gewone Walnoot	12
Ls	Liquidambar styraciflua	Amberboom	1
MdE	Malus domestica 'Elstar'	Appel Elstar	18
Me	Malus Evereste'	Sierappel	29
Mg	Mespilus germanica	Mispel	8
Ms	Malus sylvestris	Wilde Appel	17
Pa	Prunus avium	Zoete Kers	31
Paa	Populus alba	Witte Abete	2
Pf	Pterocarya fraxinifolia	Gewone Vleugelnoot	1
Pn	Pyrus nivalis	Sneeuwpeer	27
Pp	Prunus padus	Gewone Vogelkers	28
Ps	Prunus spinosa	Sleedoorn	55
Pt	Populus tremula	Ratelpopulier	2
Op	Quercus petraea	Wintereik	1
Qr	Quercus robur	Zomereik	29
Rpf	Robinia pseudoacacia 'Frisia'	Acacia	1
RuP	Ribes uva-crispa 'Pax'	Kruisbes	23
RuT	Ribes uva-crispa 'Tatjana'	Kruisbes doornarm	22
Sa	Salix alba	Gewone Wilg	62
Saa	Sorbus aucuparia	Gewone Lipsbes	12
Si	Syrphobolium japonicum	Honingboom	1
Sn	Sambucus nigra	Gewone vier	6
Tc	Tilia cordata	Wintertinde	8
TcR	Tilia cordata 'Rancho'	Kleinbladerige Linde	33
Td	Taxodium distichum	Moerascypres	1
Ul	Ulmus laevis	Fladdeneep	13

Gemeente Almere - Gebiedsontwikkeling

Project: Bouwveld 18 5F4
Omschrijving: Almere Hout Nobelhorst
Inrichtingsplan profielen

Afdeling: GO	Tekeningnummer: I05F4 bouwveld 18	Formaat: A0	Blad 9-9
Ontwerper: RH / SK	Documenttype: 1	Schaal: 1:100	
Tekenaar: SK	Datum: 12-02-2025	Revisie: 0	
Projectleider: KB	Status: Definitief		