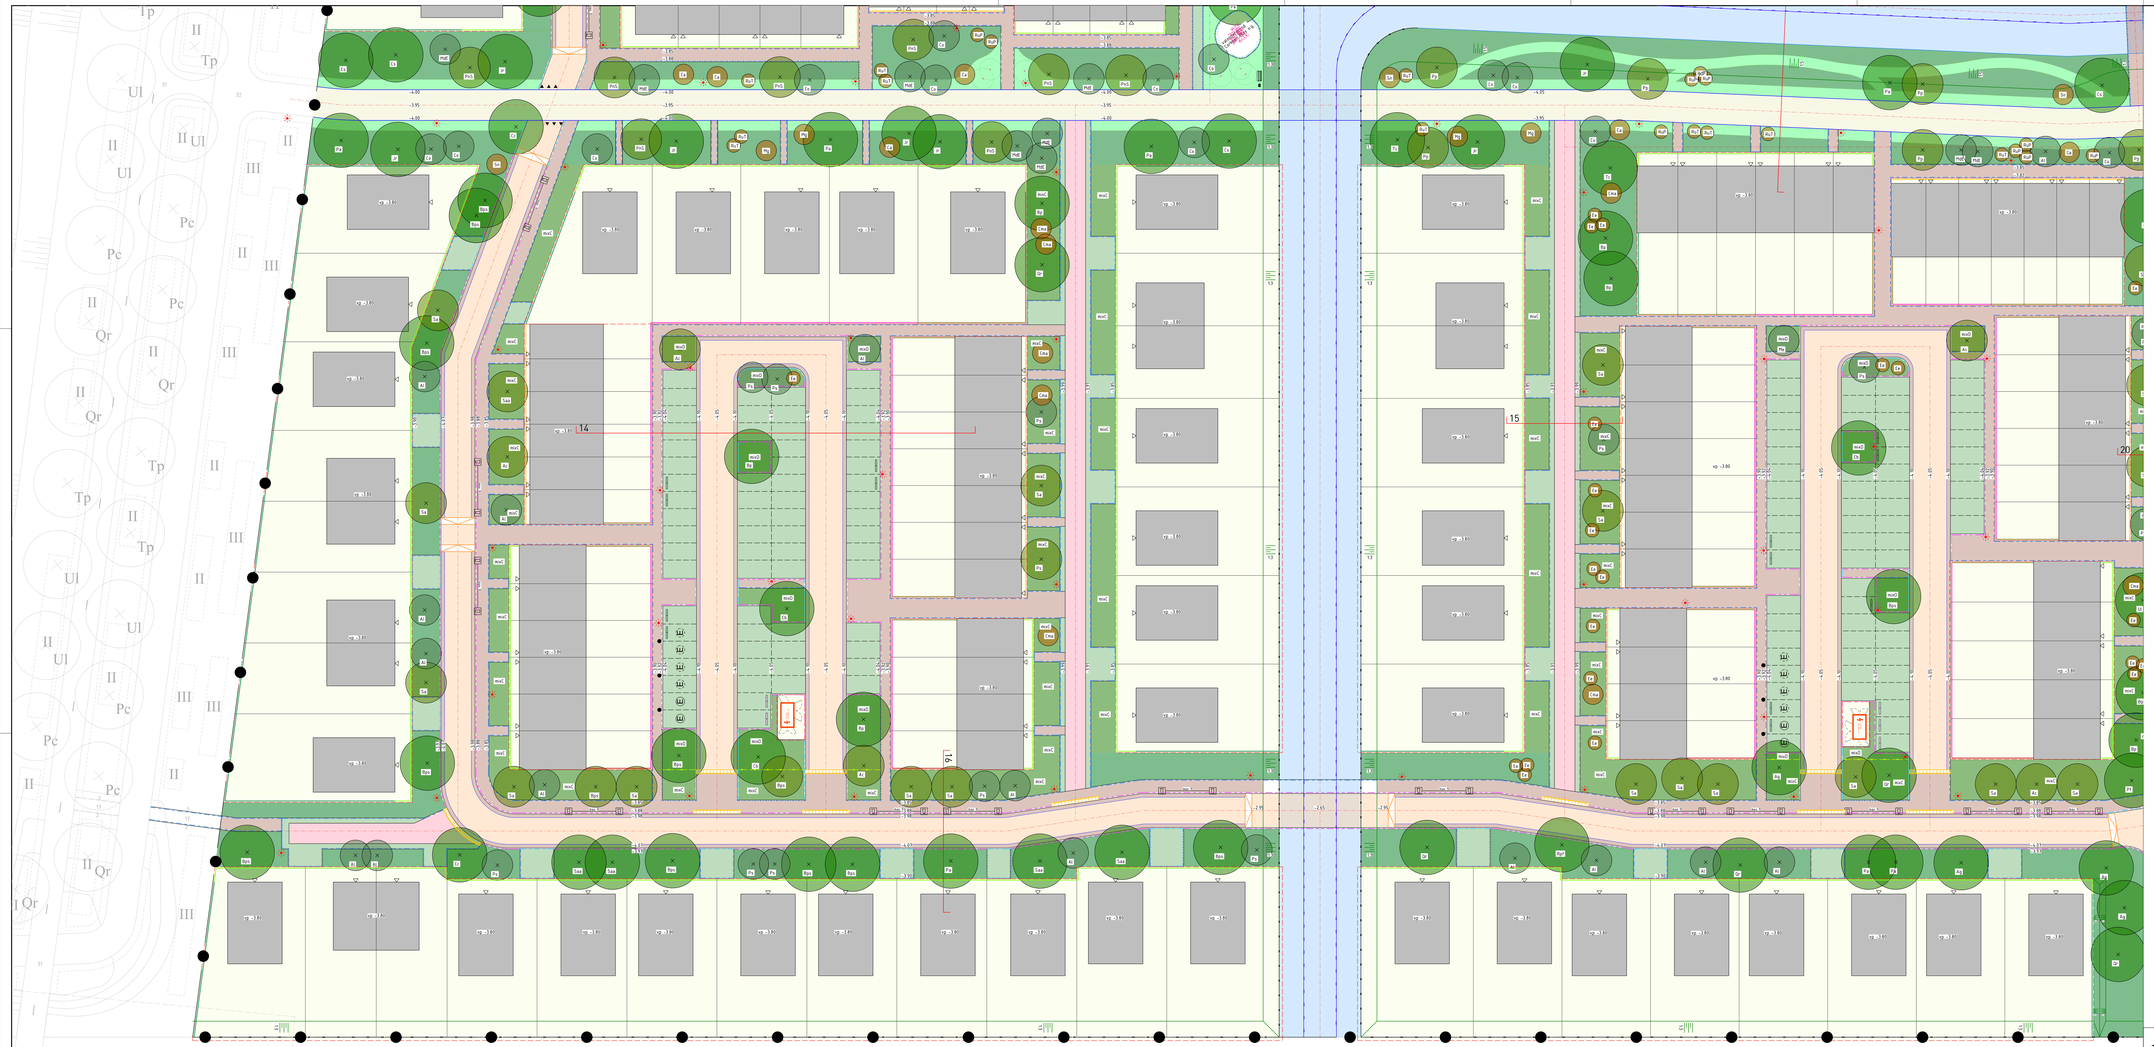

LEGENDA

Algemeen:

- plangrens
  oppervlak: 202.901,0 m2
- actief-onteig
- uitgifegrens
  oppervlak: 76.236,7 m2
- bebouwing, aES EGW, aS MWO in 1 gebouw
  entreezijde (meer N.v.t. en Riolering)
- vp -3.80 — vloerpeil
- -3.90 — hoogtemaat t.o.v. NAP
- ridsel
- houten beschoeiing / houten dalkwand
  lengte: 2.228 m
- waterdip -0,20 NAP
- onderwaterkabeldijn

Verharding:

Algemeen mbt kleur van bestrating:
- Alle betonstraatstenen worden geleverd door Nobelhurst vrio Den Daan.
- Detailsen materialen zijn machinaal gefreesd en gestraald.
- Alle kanten van de Mercedesbrug, kolommen en bomen is grijsbewarding
- Alle kanten van de Mercedesbrug, kolommen is RAL 7016.

- vast asfaltbeton (ZOA)
  lengte: 13.121 m
- trottoirtegel 12CA x 25 - 12cm zicht
  lengte: 7.133,7 m
- trottoirtegel 12CA x 25 à 6mm
  lengte: 7.133,7 m
- vlonderpad
  aantal: 156 st
- verkeersgeleid uitneembaar
  aantal: 1 st
- rijweg gebakken gladde Sporin Klinkers
  aantal: 207 m (+m²)
  aarnas: 14,6 m (N+S) plus
  aantal: 1 st Kolk, 1 st Kolk, 2 st Kolken wasstortmaat,
  kolk, 2st Kolk, 1 st Kolk
  oppervlak: 3.483,0 m2
- rijweg asfaltbeton (ZOA), DF, kopenverband
  oppervlak: 1.000,0 m2
- trottoir straatbakken BF, halfstenen
  oppervlak: 18.519,0 m2
- trottoir straatbakken DF, stoksoperband
  oppervlak: 1.056,7 m2
- rijweg grasbrandsteenen, MBS, zie details
  oppervlak: 2.655,0 m2
- parkeerplaats openbaar grasbrandsteenen, MBS, zie details
  oppervlak: 10.823,0 m2
- track asfalt grau
  oppervlak: 2.087,0 m2
- rijweg asfalt (aanleg aanzuil hoofdbrits)
  oppervlak: 685,2 m2
- water
  oppervlak: 6.473,7 m2
- drempelopgang zie detail
- 30 — thermoplast belijning en markering op asfalt
- haaientandjegrs 75x70

Straatmeubilair:

Riolering:
- putdekset type PU-500, Rioleardelta dek B. via de firma TBS Soest.
- Straatkolk SF127 Rioler delta via de firma TBS Soest 300 x 630

- rioolgemaal, onteerg via afdeling riolering
- 4 — transformatorcentra, plaatsing door Liander
  afwerken met trottoir straatbakken DF, stoksoperband
  Nobelhurst vrio Den Daan.
- tichtmaat, en paaltop, Alberg tel RAL9005 glans
  voor de bij de bijgeleverdeering afdeling openbare verlichting
  aantal: 1 st
- speelbaanlijn met fabrikantnr
  zie thematuurt en tabel
  - veiledeergrond speelzand: 150m2
  - veiledeergrond fallzand: 150m2
  - veiledeergrond kunstgras zandkorgr: 150m2
- bank, type DAF Montana 150 cm, 150x68x50cm uitmaaiga d.b.m.
  Antes Kunthout FSC, betonvoet met houtrole, zonder gietijzer gevuat,
  voor de bij de bij de gemeente voor montage in eigendom
  aantal: 5st
- afvalbak Bammens Capitole
  aantal: 6st
- laadpaal (reservering)
- ondergronds inzameld depot
- opstelplaats recreatieverv (bewegwijzering)
  maximaal 4 containers, zie detail
- Engels kastanje houten hekwerk met kuiphk, akkerhout, breed 1.50m,
  hoogte 1.00m, gaat naar binnen open via firma Van Riet
  lengte: 50m
- houten gijzeers
  lengte: 30m
- geveldrachtarm, kokosmat met stalen plaat, hoogte 2.5m.
  lengte: 5m

Groenvoorzieningen:

- boom 1e orde grootte
  zie bomenlijst
- boom 2e orde grootte
  zie bomenlijst
- boom 3e orde grootte
  zie bomenlijst
- solitaire heester
  zie bomenlijst
- gras intensief beheer
  oppervlak vlakte: 3.420,0 m2
  oppervlak talud: 202,0 m2
- gras extensief beheer
  oppervlak vlakte: 19.822,0 m2
  oppervlak talud: 1.119,0 m2
- MsA/B — heesterbeplanting laag, zie plantlijst
  oppervlak vlakte: 1.344,0 m2
- MsC/D — heesterbeplanting hoog 80cm, zie plantlijst
  oppervlak vlakte: 8.112,0 m2

Gemeente Almere - Gebiedsontwikkeling

Project:	Bouwveld 1B 5F4				
Omschrijving	Almere Hout Noteahoed				
	Inrichtingsplan overzicht blad 4				
Afdeling:	GO	Tekeningnummer:	bp5F4 bouwveld 1B		
Ontwerper:	RH / SK	Documenttype:	1	Formaat:	A0s
Blad 4-9					
Tekenaar:	SK	Datum:	10-02-2026	Schaal:	1:200
Projectleider:	KB	Status:	Definitief	Revisie:	0