


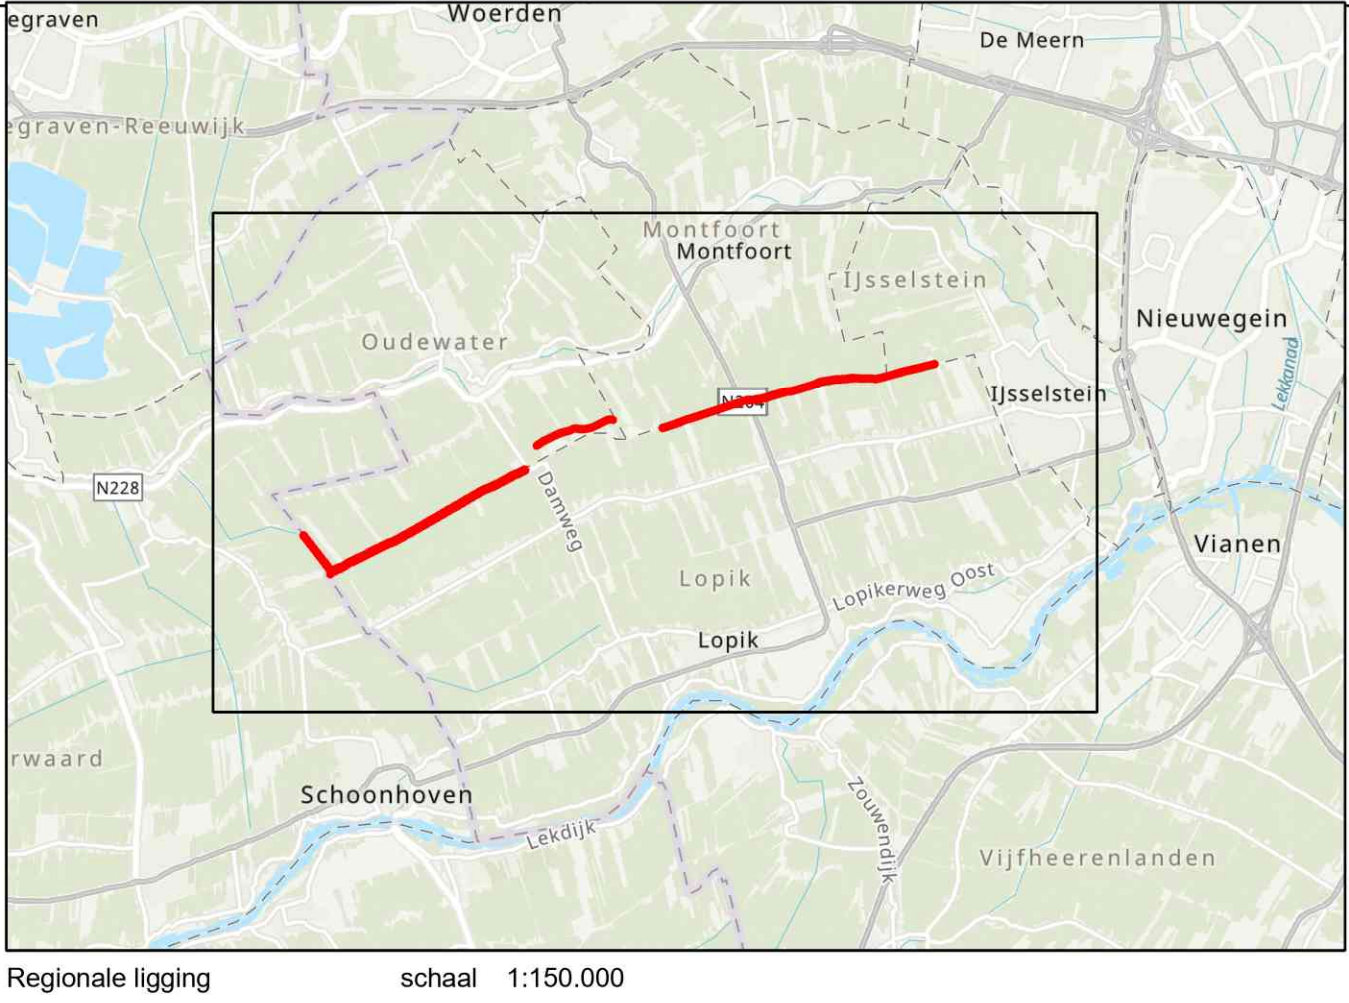

- Legenda**
- Depotlocatie
  - Kunstwerken
  - Categorien
  - Brug
  - Te snoeien kades
  - Te snoeien kades



Maten in meters, tenzij anders vermeld  
Diameters in millimeters, tenzij anders vermeld  
Hoogtematen in meters t.o.v. N.A.P., tenzij anders vermeld  
Ligging besaisde kabels en leidingen ter indicatie ingelekend

Wijz.	Datum	Get.	Omschrijving
Project: Herstel Houtrakades Lopikwaard			
Onderscheper: Staatsbosbeheer			
Omschrijving: Situering houtkades			

**Landschap en Natuur**  
Postbus 40  
3000 BR Utrecht, The Netherlands  
T +31 (0) 48 39 04 00  
W [www.rps.nl](http://www.rps.nl)

Projectnummer: 633-ADV250324.010  
Projectleider: M.T. Hulting  
Auteur: M. Nagtegaal  
Fase: Bestek

Formaat: A0  
Schaal: 1:15.000  
Status: Definitief  
Datum: 10-4-2026  
Blad: 1 van 1  
Nummer: 633-ADV250324.010-301