


Legenda

- Ingangen kade
- Depotlocatie
- Kunstwerken
- Categorieën
- Brug
- Te snoeien kades
- Kade
- Dubbele kade
- Enkele kade

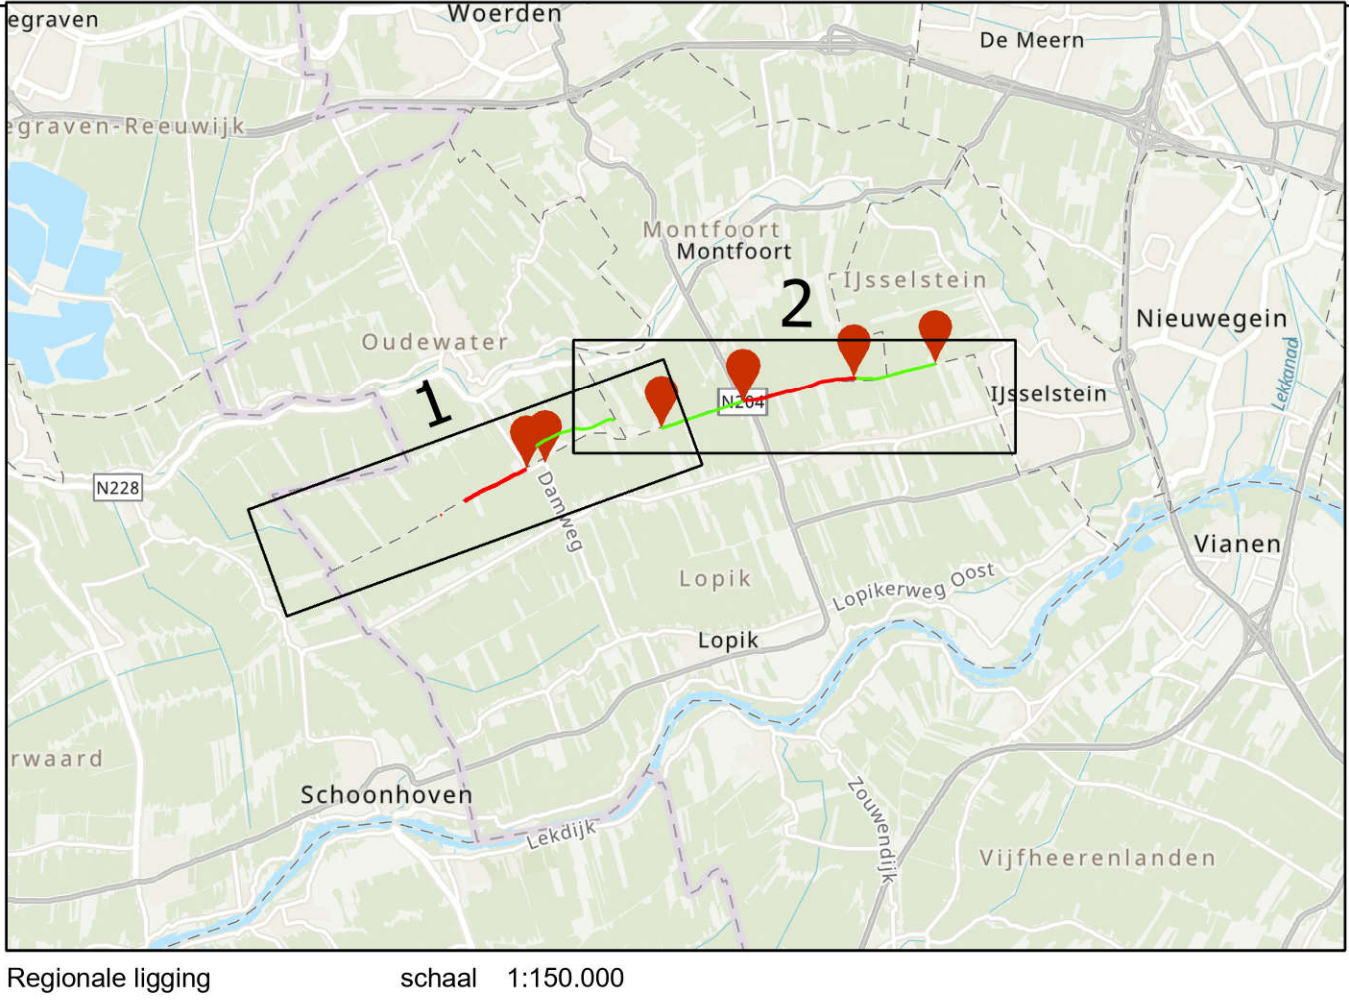

Maten in meters, tenzij anders vermeld  
Diameters in millimeters, tenzij anders vermeld  
Hoogtematen in meters t.o.v. N.A.P., tenzij anders vermeld  
Ligging besaisnde kabels en leidingen ter indicatie ingelekend

Wijz. Datum Get. Omschrijving:

Project:  
Herstel Houkades Lopikerwaard

Onderwerpen:  
Staatsbosbeheer

Omschrijving:  
Situering houtkades

Projectnummer: 633-ADV250324.010	Formaat: A0
Projectleider: M.T. Hulting	Schaal: 1:7500
Auteur: M. Nagtegaal	Status: Definitief
Datum: 06-05-2026	Blad: 1 van 1
Wijz.	Nummer: 633-ADV250324.010-301



Landschap en Natuur  
Postbus 40  
3000 BR Utrecht, The Netherlands  
T +31 (0) 48 65 04 000  
W www.rps.nl

