




Detail schoonlooprooster werkpoort west, zuid en oostzijde

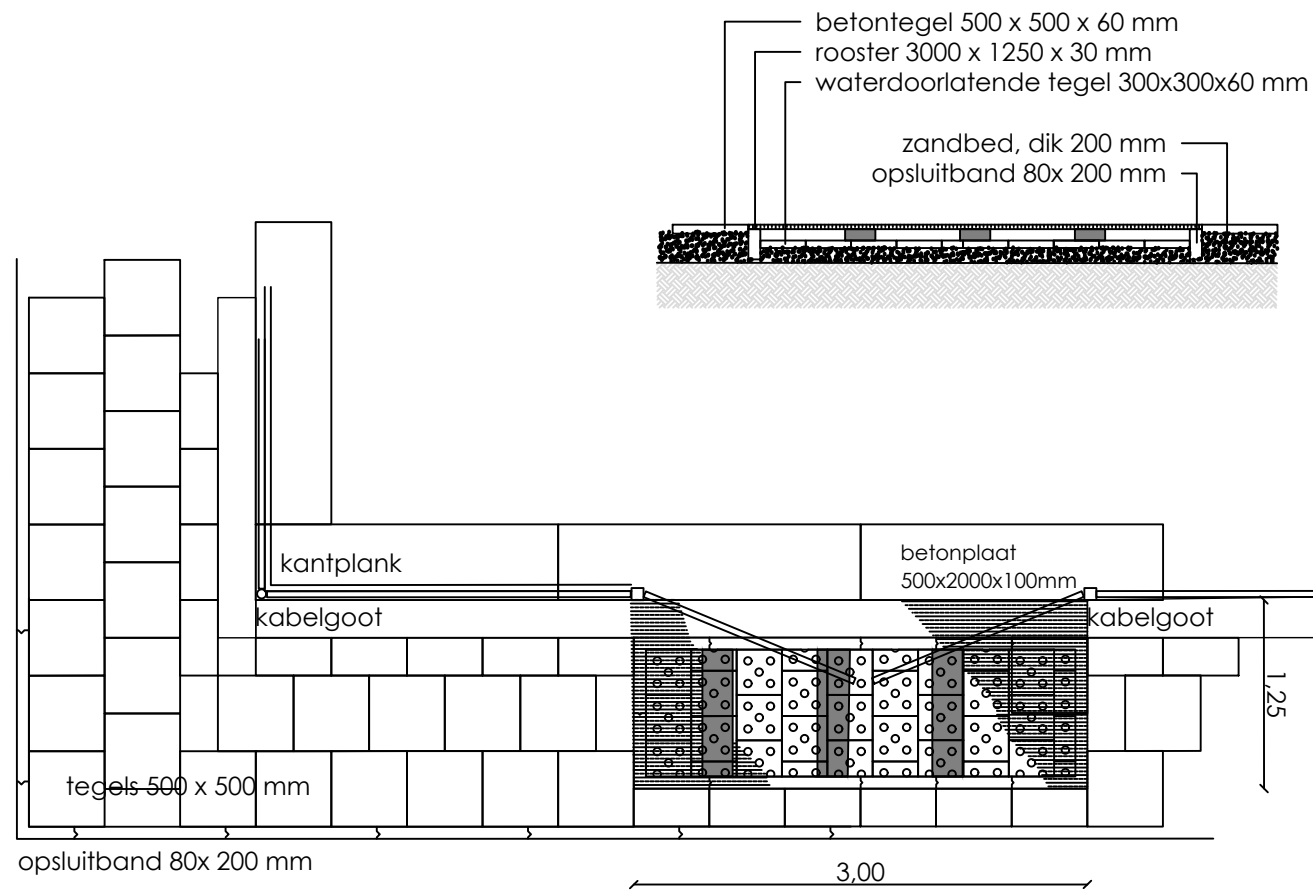


Detail 1
Principedetail schoonlooprooster werkpoort in hoofdpad
tegels 500 x 500 mm

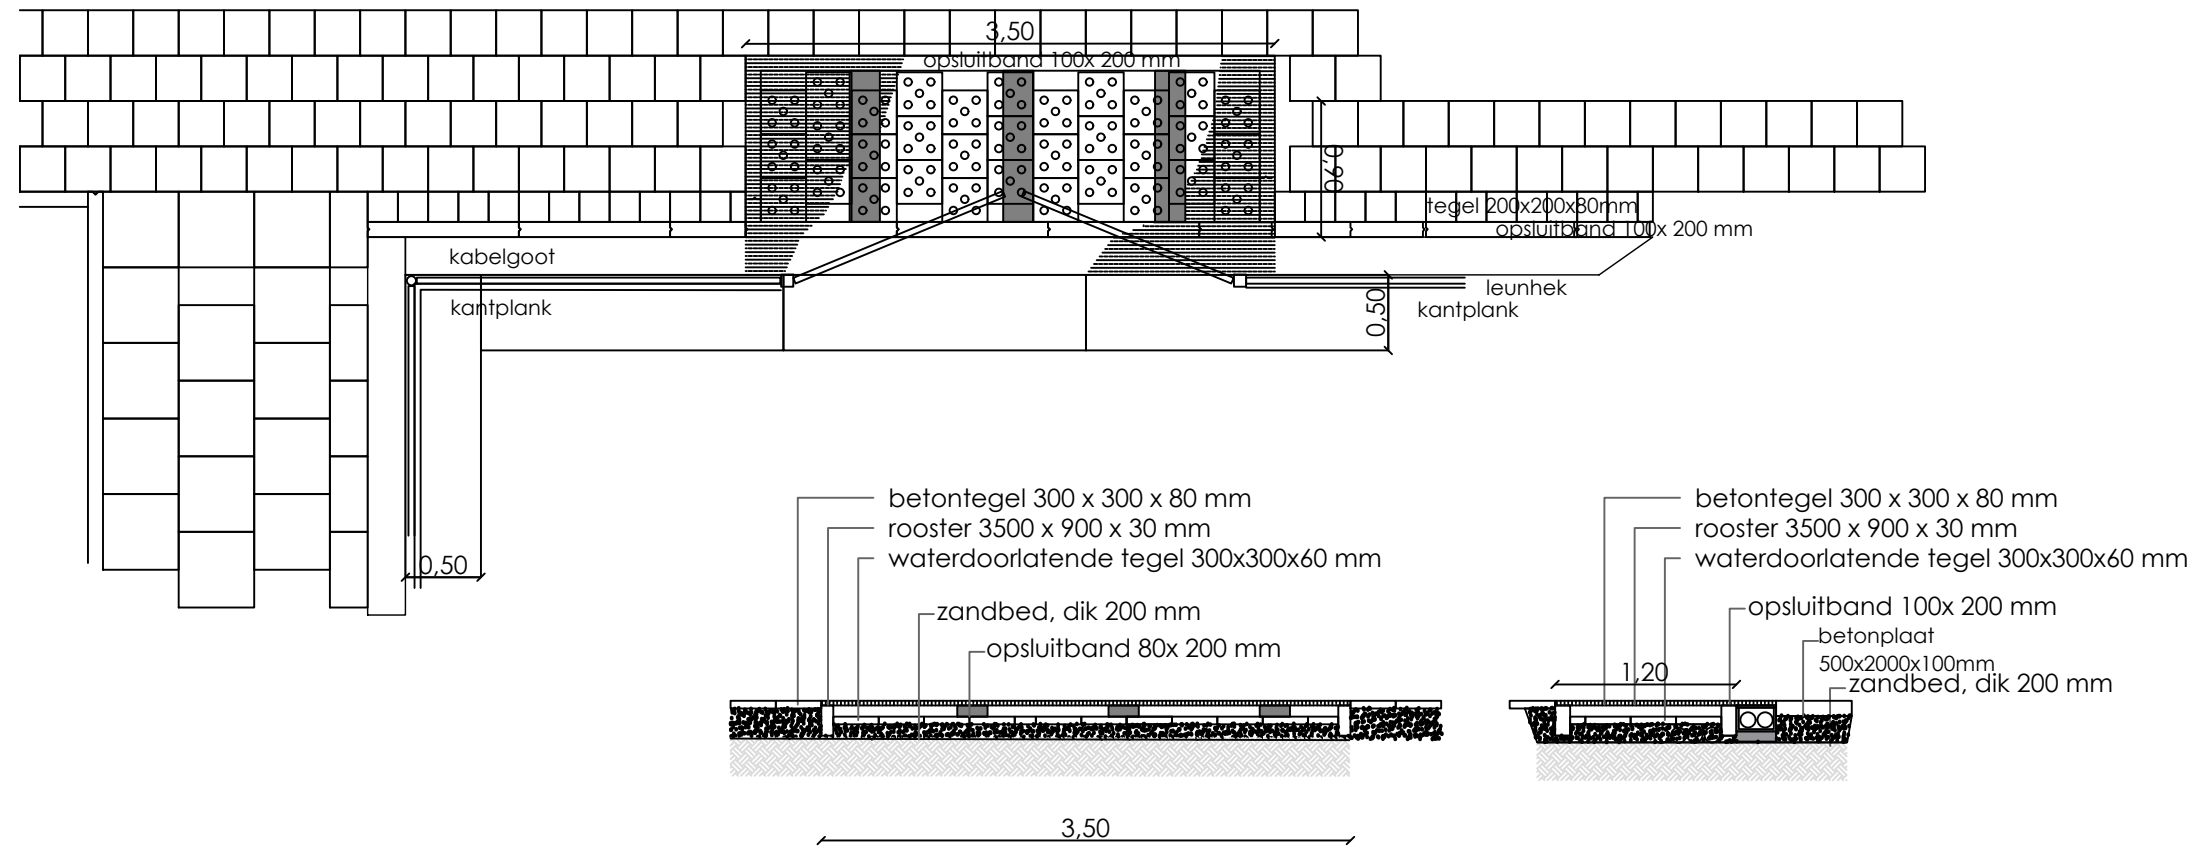


Doorsnede 1a veld 1 west en oostzijde

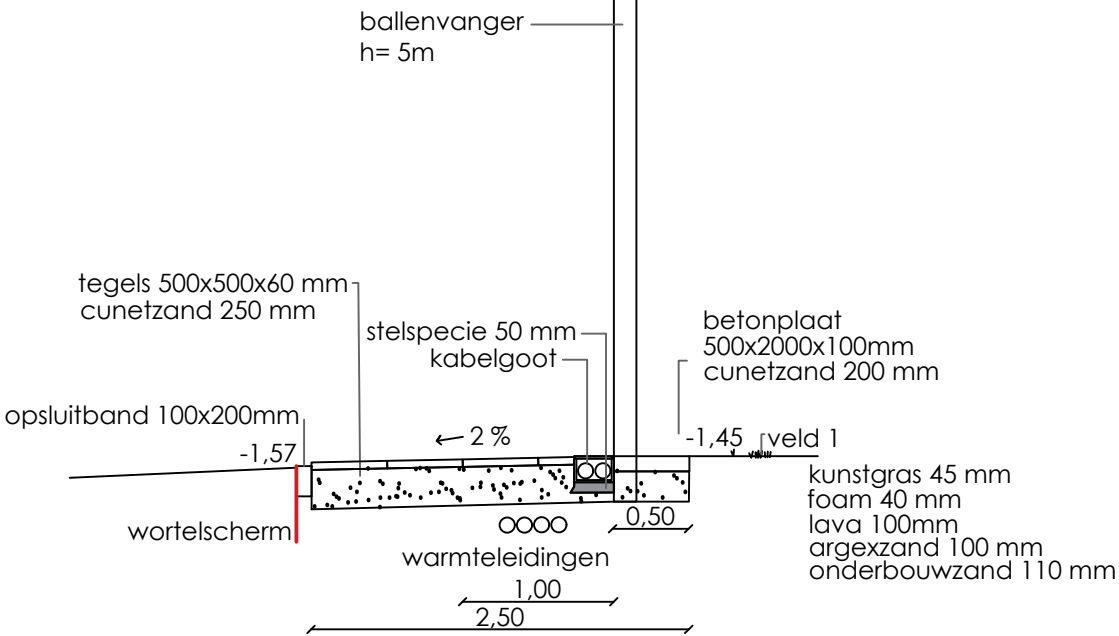



Doorsnede 1a veld 1 west en oostzijde

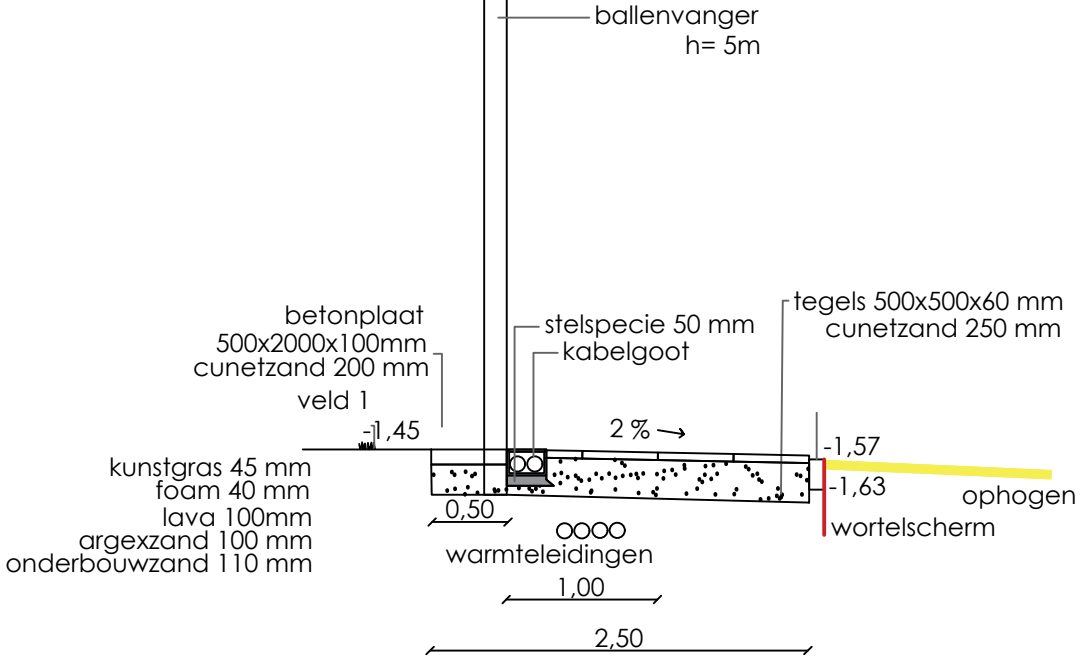

Doorsnede 2 veld 1 zuidzijde

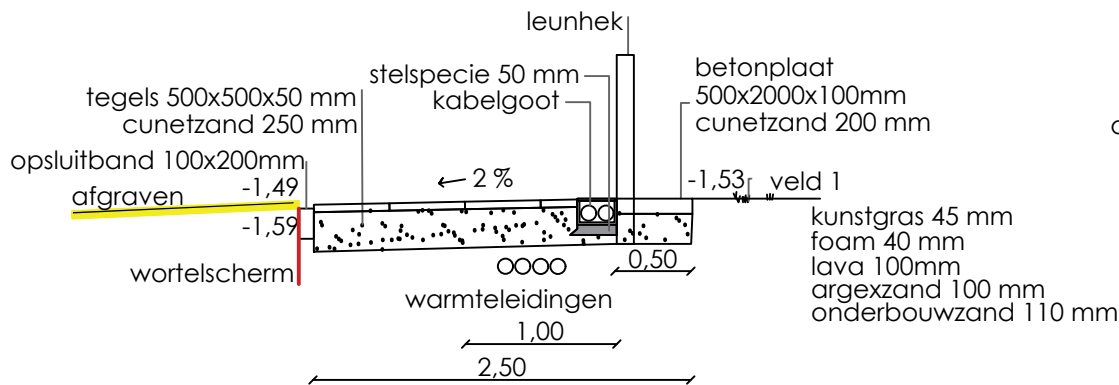

Doorsnede 3 veld 1 zuidzijde

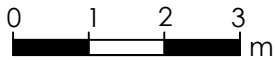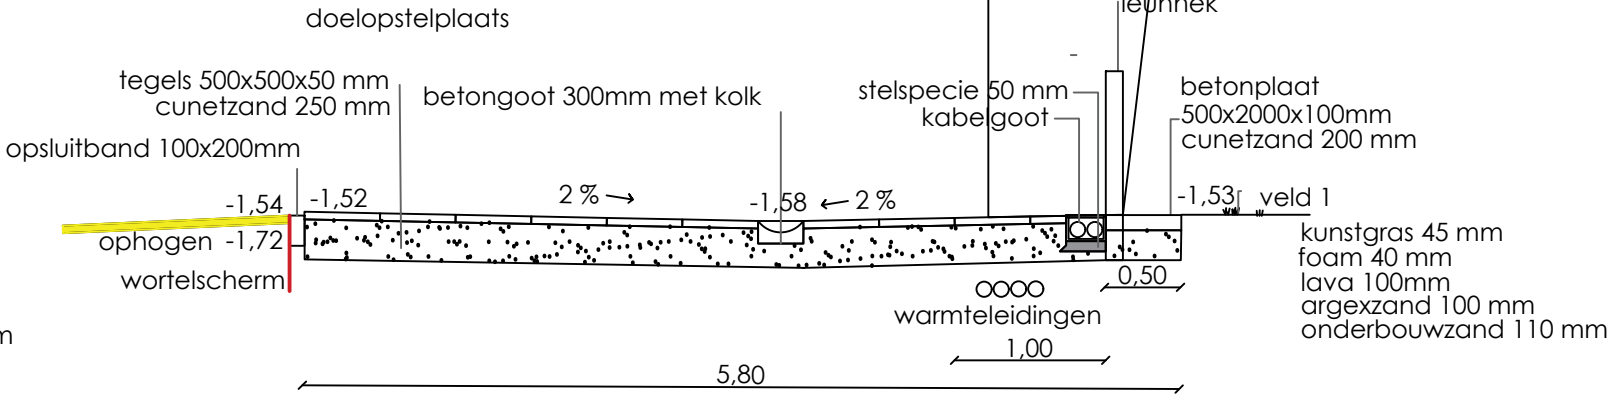

alle hoogten in meters t.o.v. NAP

Wijz.	Omschrijving	Datum	Get.	Gec.
1				
2				
3				
		Accoord projectleider:	Accoord opdrachtgever:	
		Opdrachtgever:	Gemeente Zaanstad	
		Datum:	26-02-2024	
		Schaal:	1:100	
		Formaat:	A2	
		Tekenaar:	lvr	
		Blad van bladen:	1/1	
		Projekt	20010	
		Teknr.	DPT7	
		Tekeningomschrijving:	Status: definitief	
		Dwarsprofielen en details Veld 1		
		ADVIESBURO R.I.E.T	Burg. v.d. Weijerstraat 80 Postbus 167 3980 CD Bunnik Tel: (030) 657 06 36 E-mail: info@adviesburoriet.nl	
		RUIMTELIJKE INRICHTING EN TECHNIEK		