






















 







LEGENDA

- | | | | |
|---|--|---|--|
|  | hulplijnen |  | opbreken trottoirband 180/200x250mm |
|  | te verwijderen asfaltconstructie |  | opbreken bushalteband |
|  | te verwijderen asfaltconstructie fietspad rood |  | achterkant band |
|  | te verwijderen voetpad; betontegels 300x300x45mm |  | opbreken inritblokken |
|  | te verwijderen fietspad; betontegels 300x300x60mm |  | opbreken betonnen verkeerstegels 500x500x90 mm |
|  | te verwijderen betontegels gitrust 300x300x60mm |  | opbreken kantopsluiting betonstraatstenen keifmaat 2-streks |
|  | te verwijderen betonstraatstenen keifmaat |  | opbreken molgoot betonstraatstenen keifmaat 5-streks |
|  | te verwijderen straatbakstenen keifmaat (herbruik) |  | te verwijderen markering blindegeleideroute betontegels 300x300 mm |
|  | te verwijderen betontegels 400x600 mm |  | te handhaven boom |
|  | te verwijderen begroeiing |  | te verwijderen boom |
|  | opbreken opsluitband 50x150mm |  | te verwijderen lichtmast |
|  | opbreken opsluitband 60x200mm |  | zagen asfaltverharding |
|  | opbreken opsluitband 80x200mm | | |
|  | opbreken trottoirband 130/150x250mm | | |



SITUATIE OPBREKEN VERHARDING

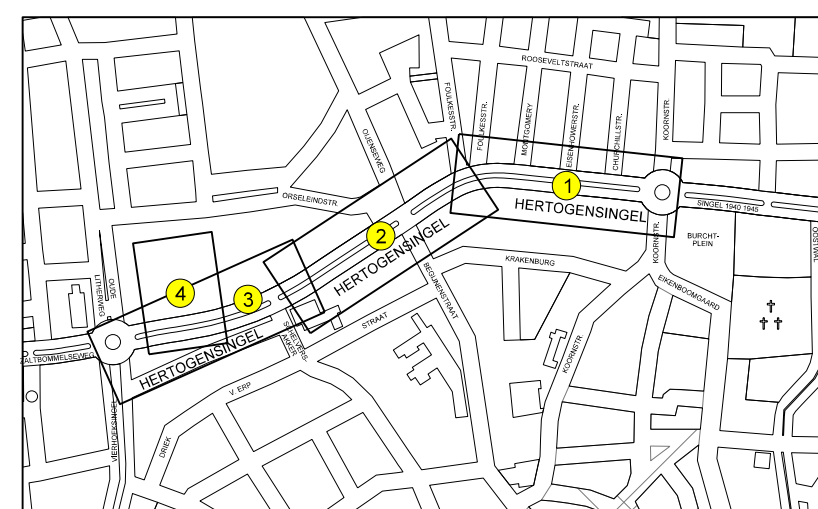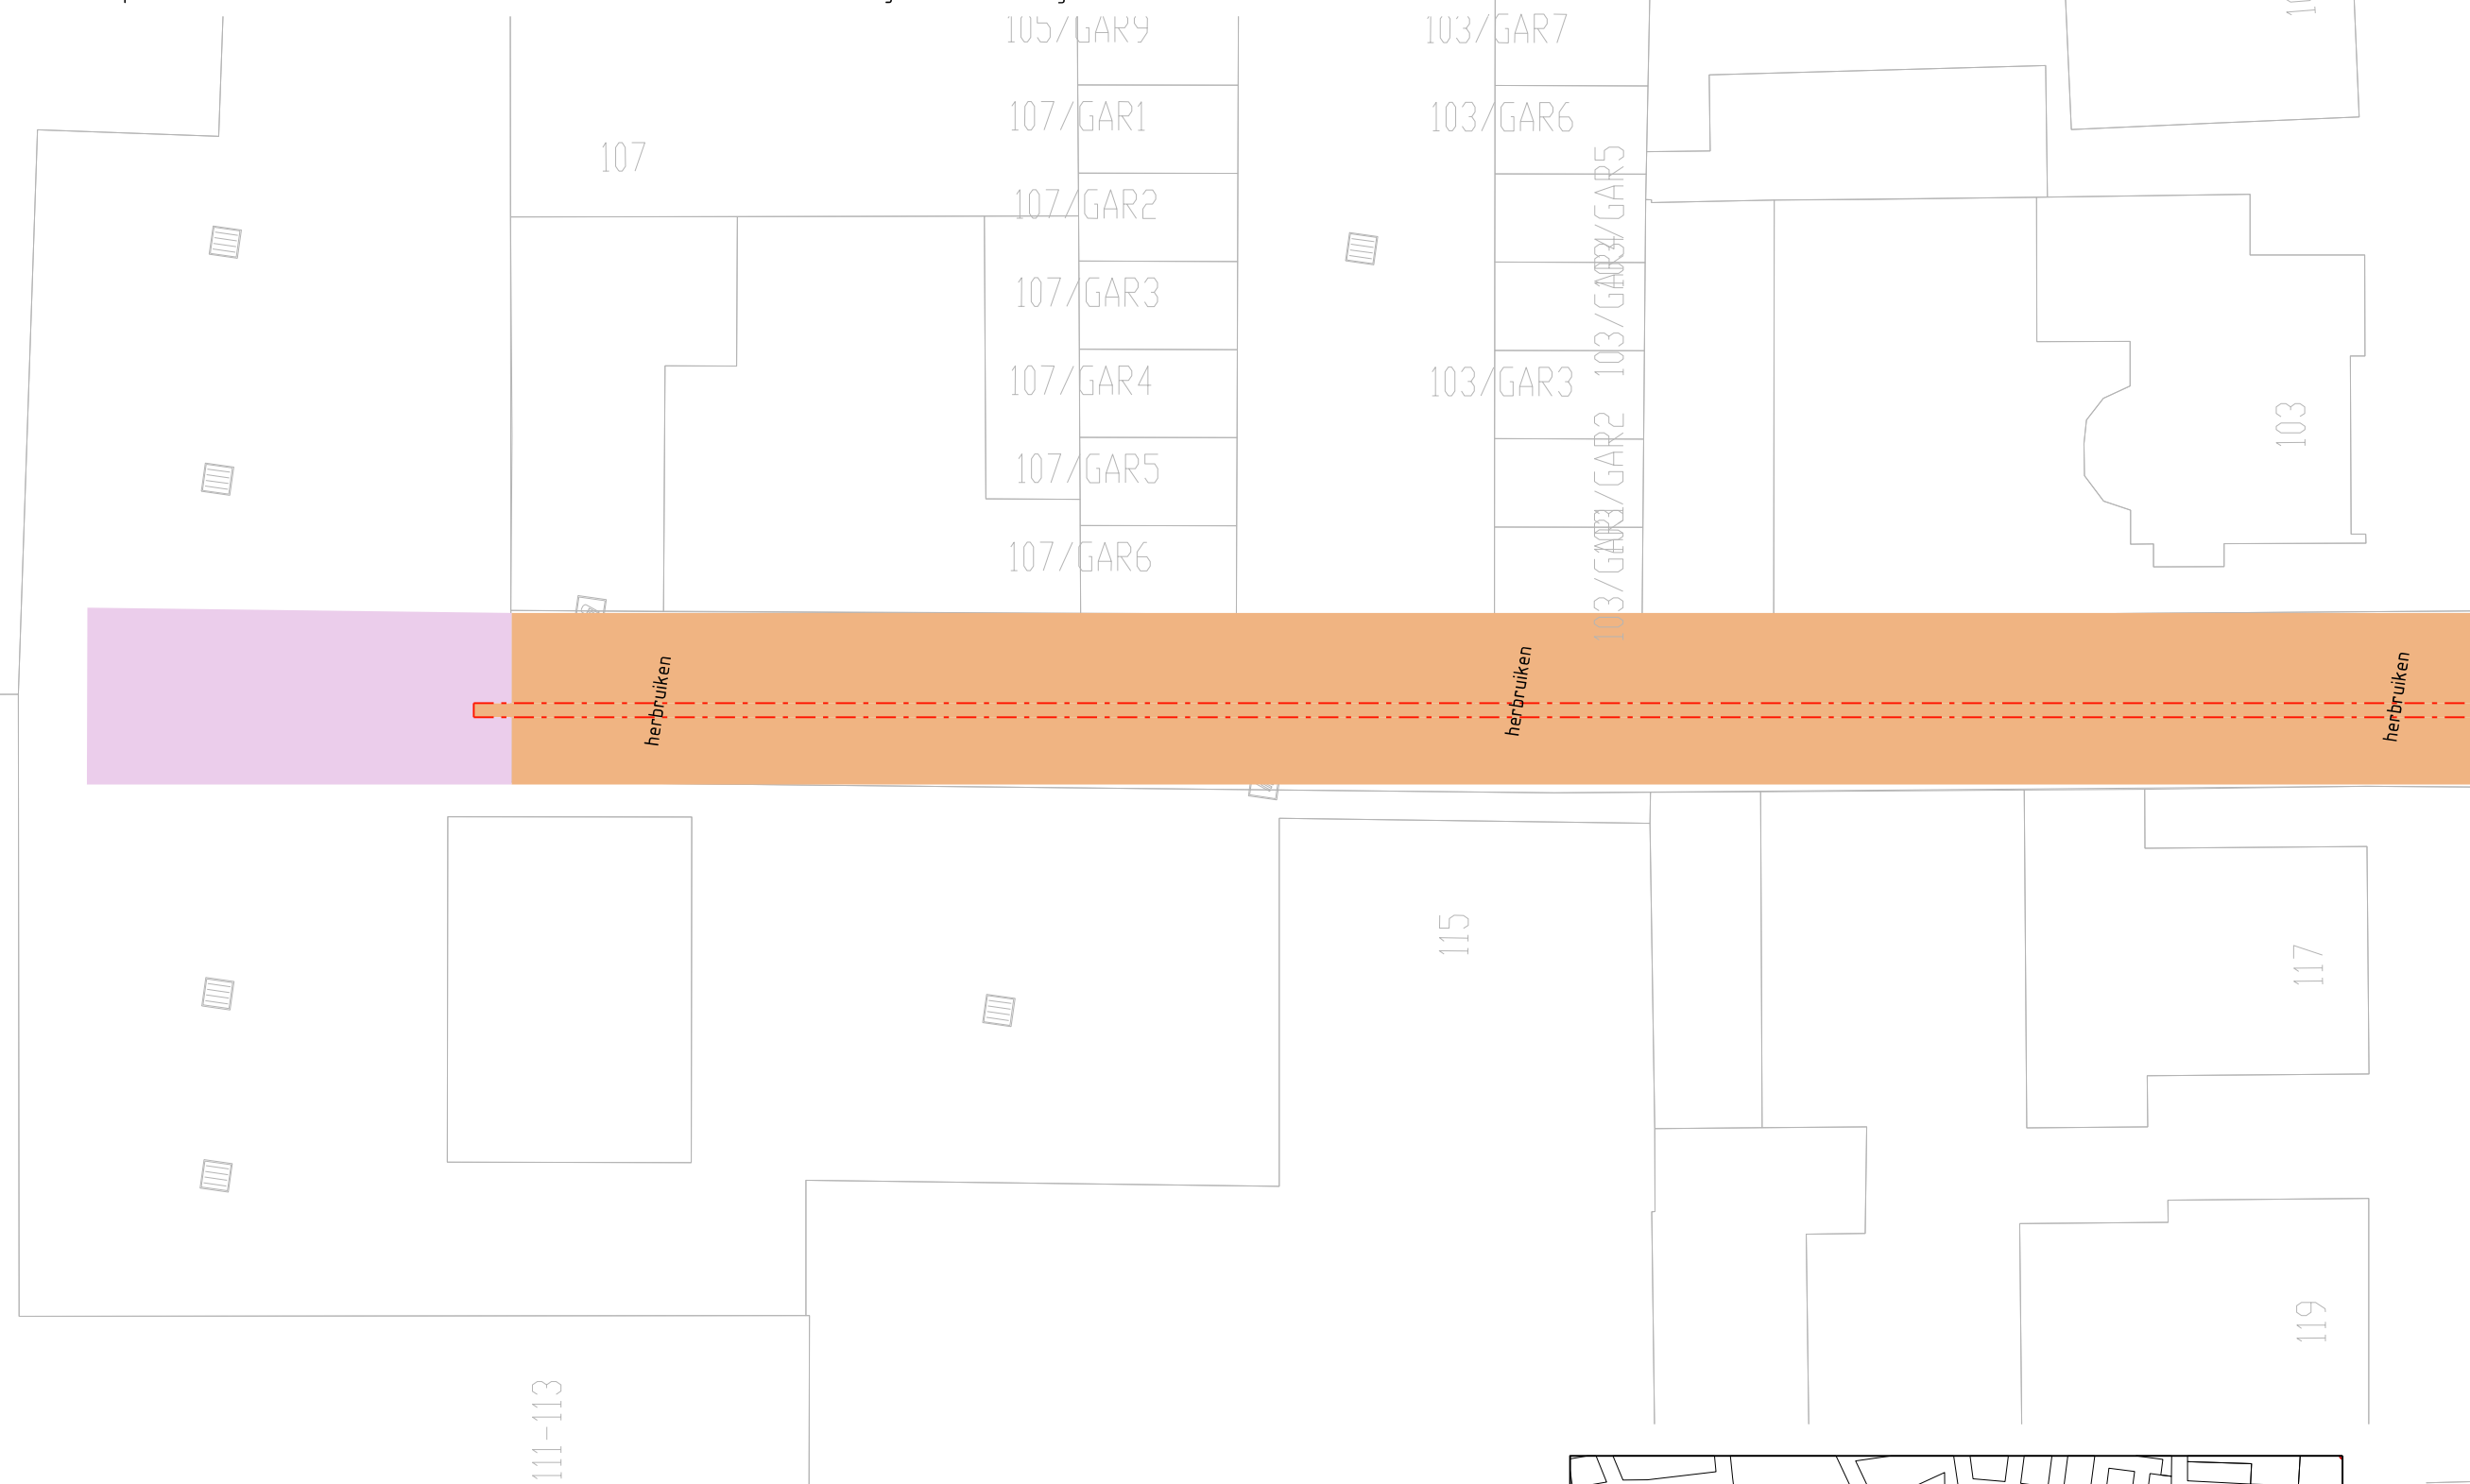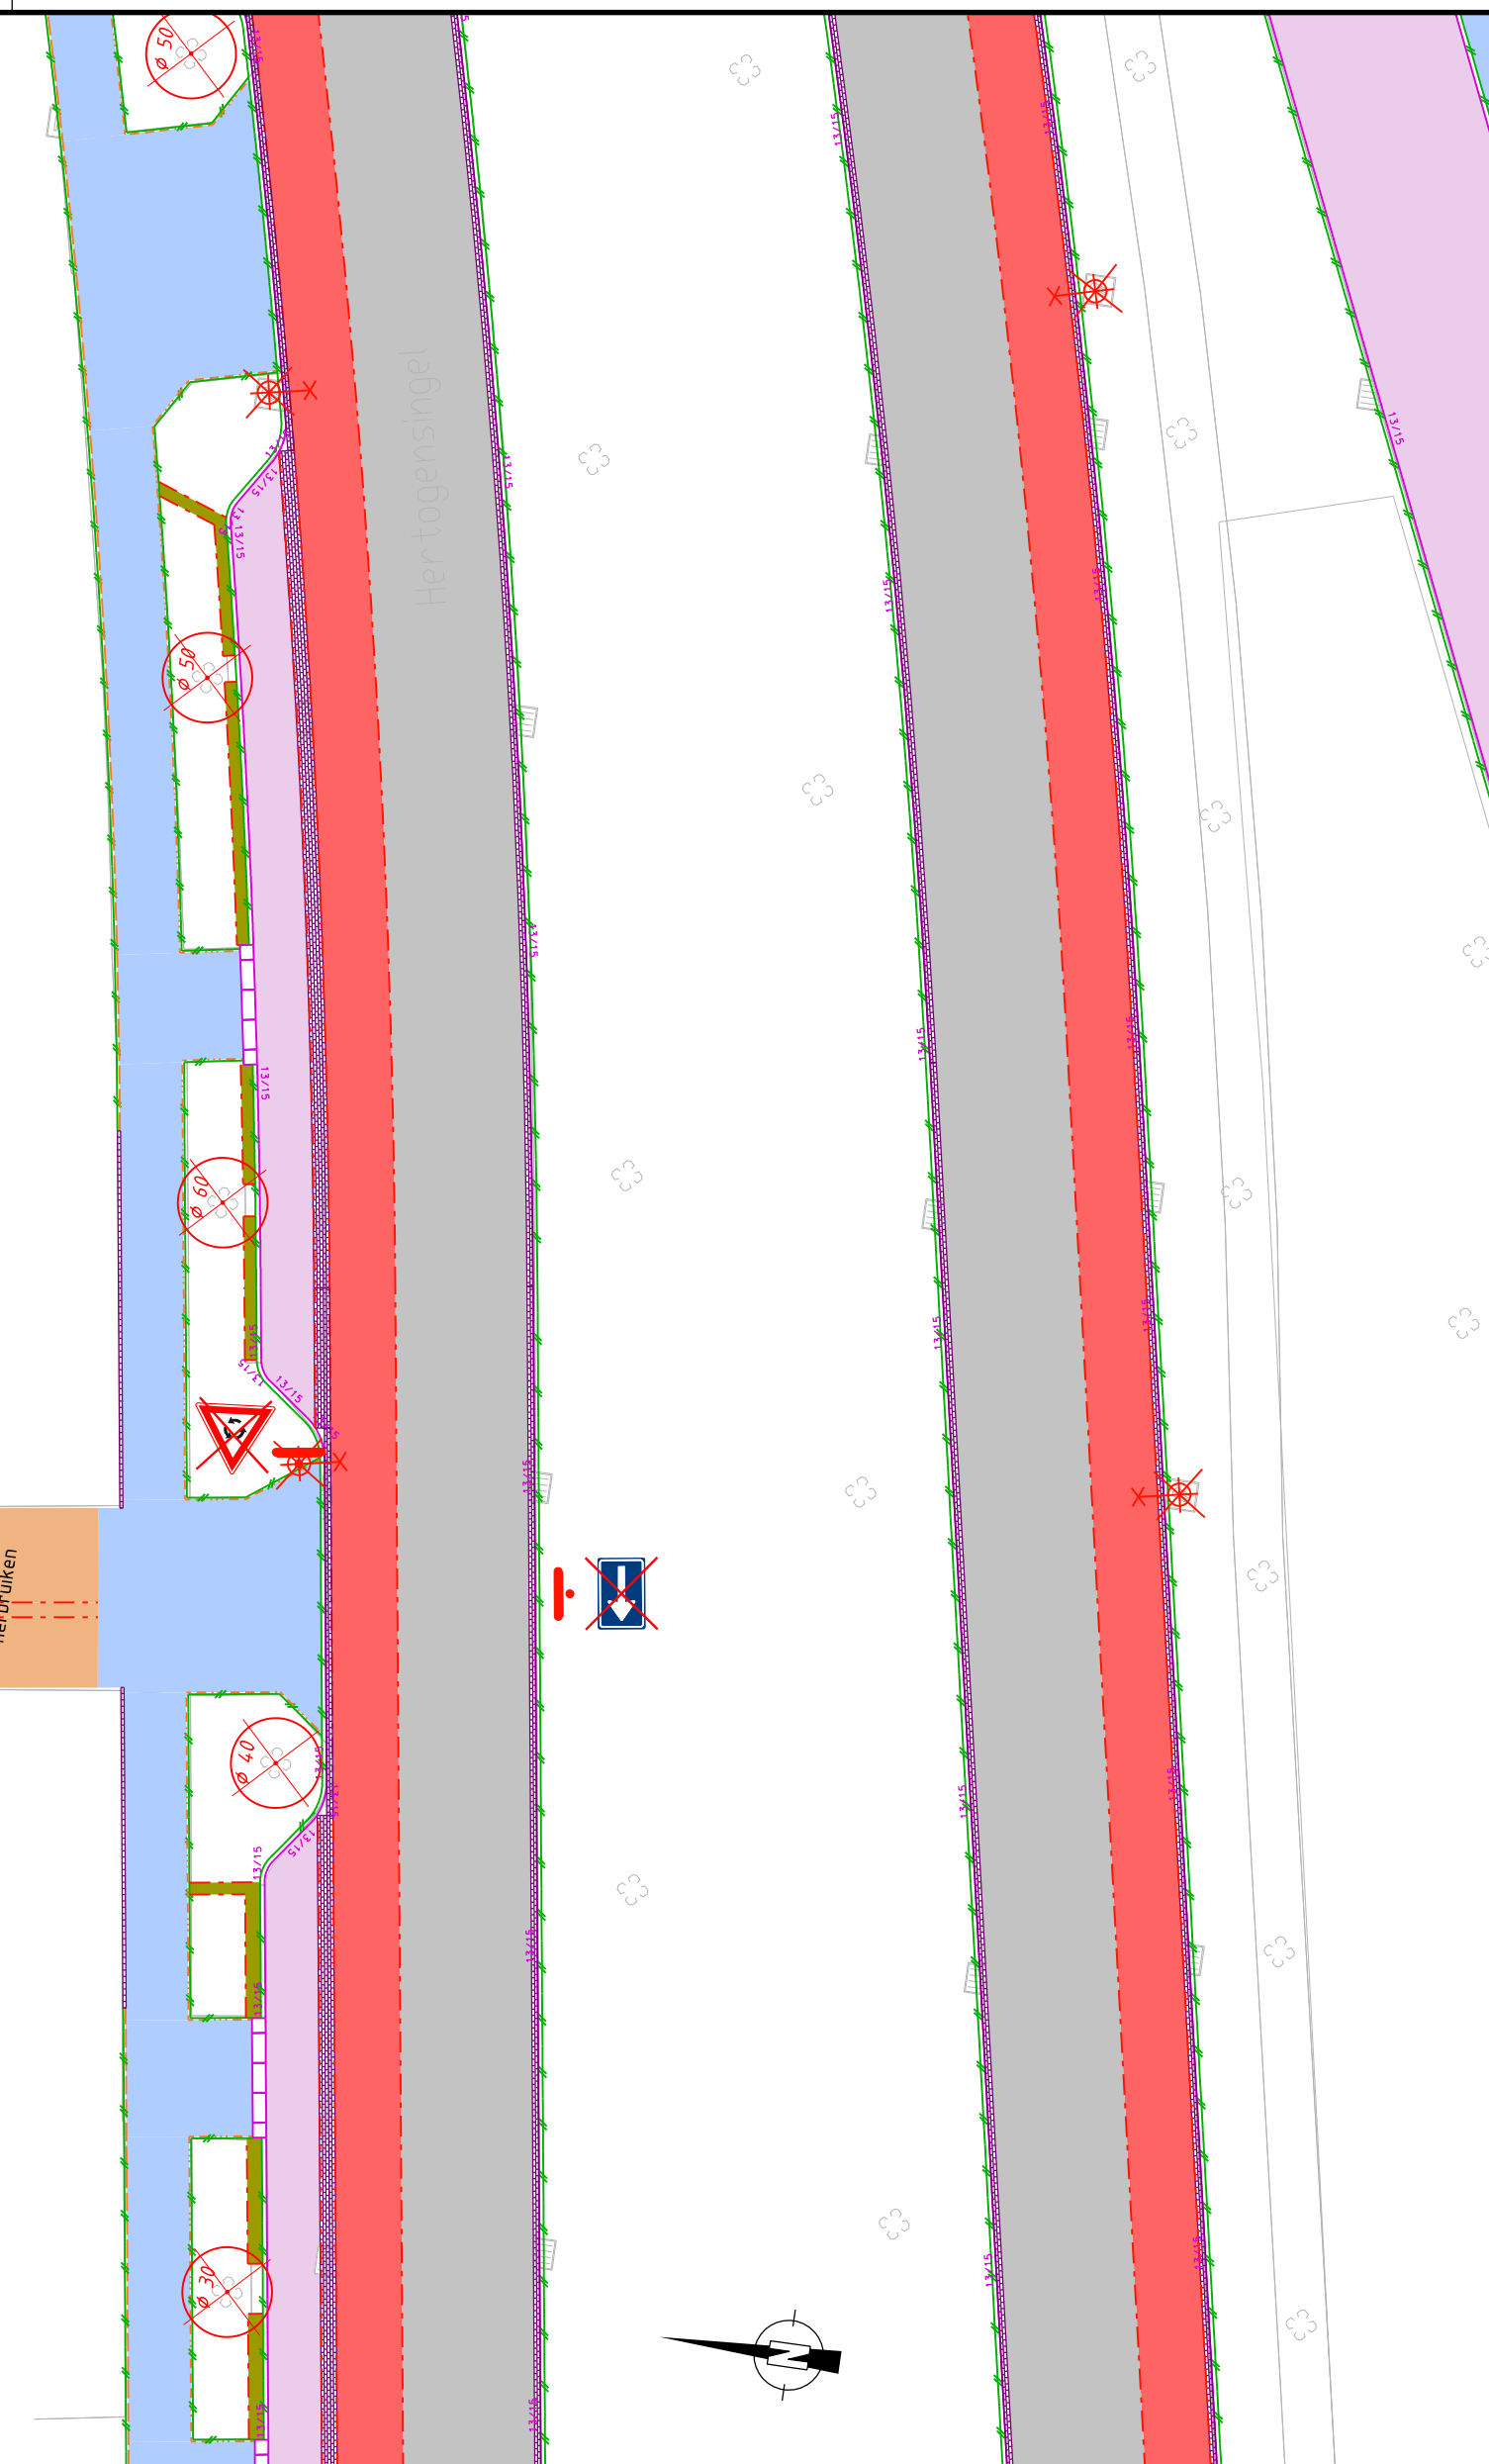

Projectnaam: Hertogensingel Oss

Omschrijving: Reconstructie Hertogensingel

Tekening inhoud: Opbreken verharding

Afdelingsnaam:

Projectleider:	J.
----------------	----

Ontwerper:	lv.
------------	-----

Werkvoorbereider: M. de Smit

Projectopzichter:	
-------------------	--

Gebiedsregisseur: W. van den Broek

Tekening datum: 04-02-2026

Tekening status: **Definitief**

GEMEENTE OSS

Raadhuislaan 2, 5341 GM Oss
Telefoonnummer 14 0412
<https://www.oss.nl/>

Opdrachtgever: IBOR

Bladnummer: 4 van: 22

Besteknummer: IBOR 004-26

Papierformaat:	A2
----------------	----

Schaaltekening: 1:250

Tekeningnummer: 050-25/4