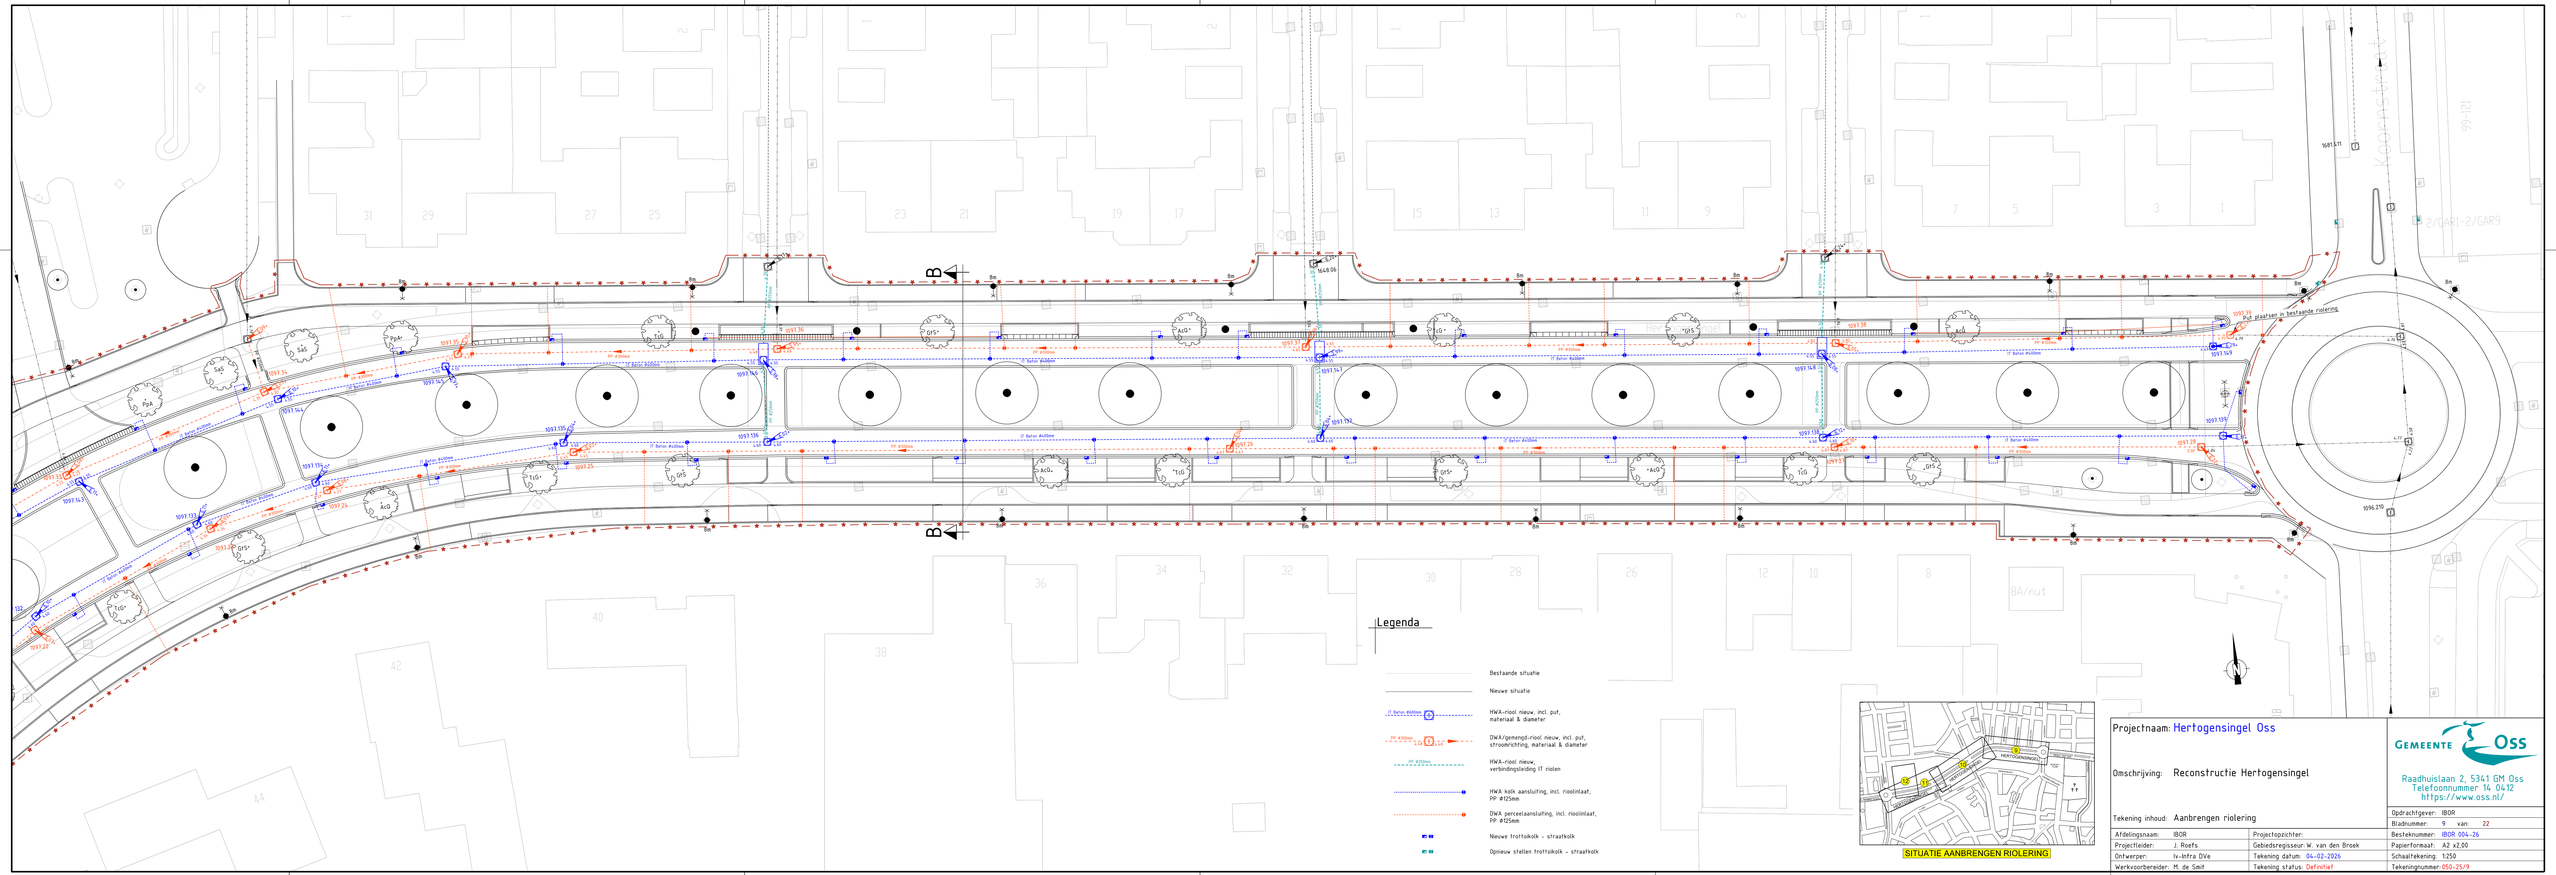

Projectnaam: Hertogensingel Oss

Omschrijving: Reconstructie Hertogensingel

Tekening inhoud: Aanbrengen riolering

GEMEENTE Oss

Raadhuislaan 2, 5341 GM Oss
Telefoonnummer 14 0412
https://www.oss.nl/

Opdrachtgever:	IBOR		
Bladnummer:	9 van 22		
Besteknummer:	IBOR 004-26		
Afdelingsnaam:	IBOR	Projectopzichter:	
Projectleider:	J. Roefs	Gebiedsregisseur: W. van den Broek	Papierformaat: A2 x2,00
Ontwerper:	Iv-Infra DVe	Tekening datum: 04-02-2026	Schaaltekening: 1:250
Werkvoorbereider:	M. de Smit	Tekening status: Definitief	Tekeningnummer: 050-25/9