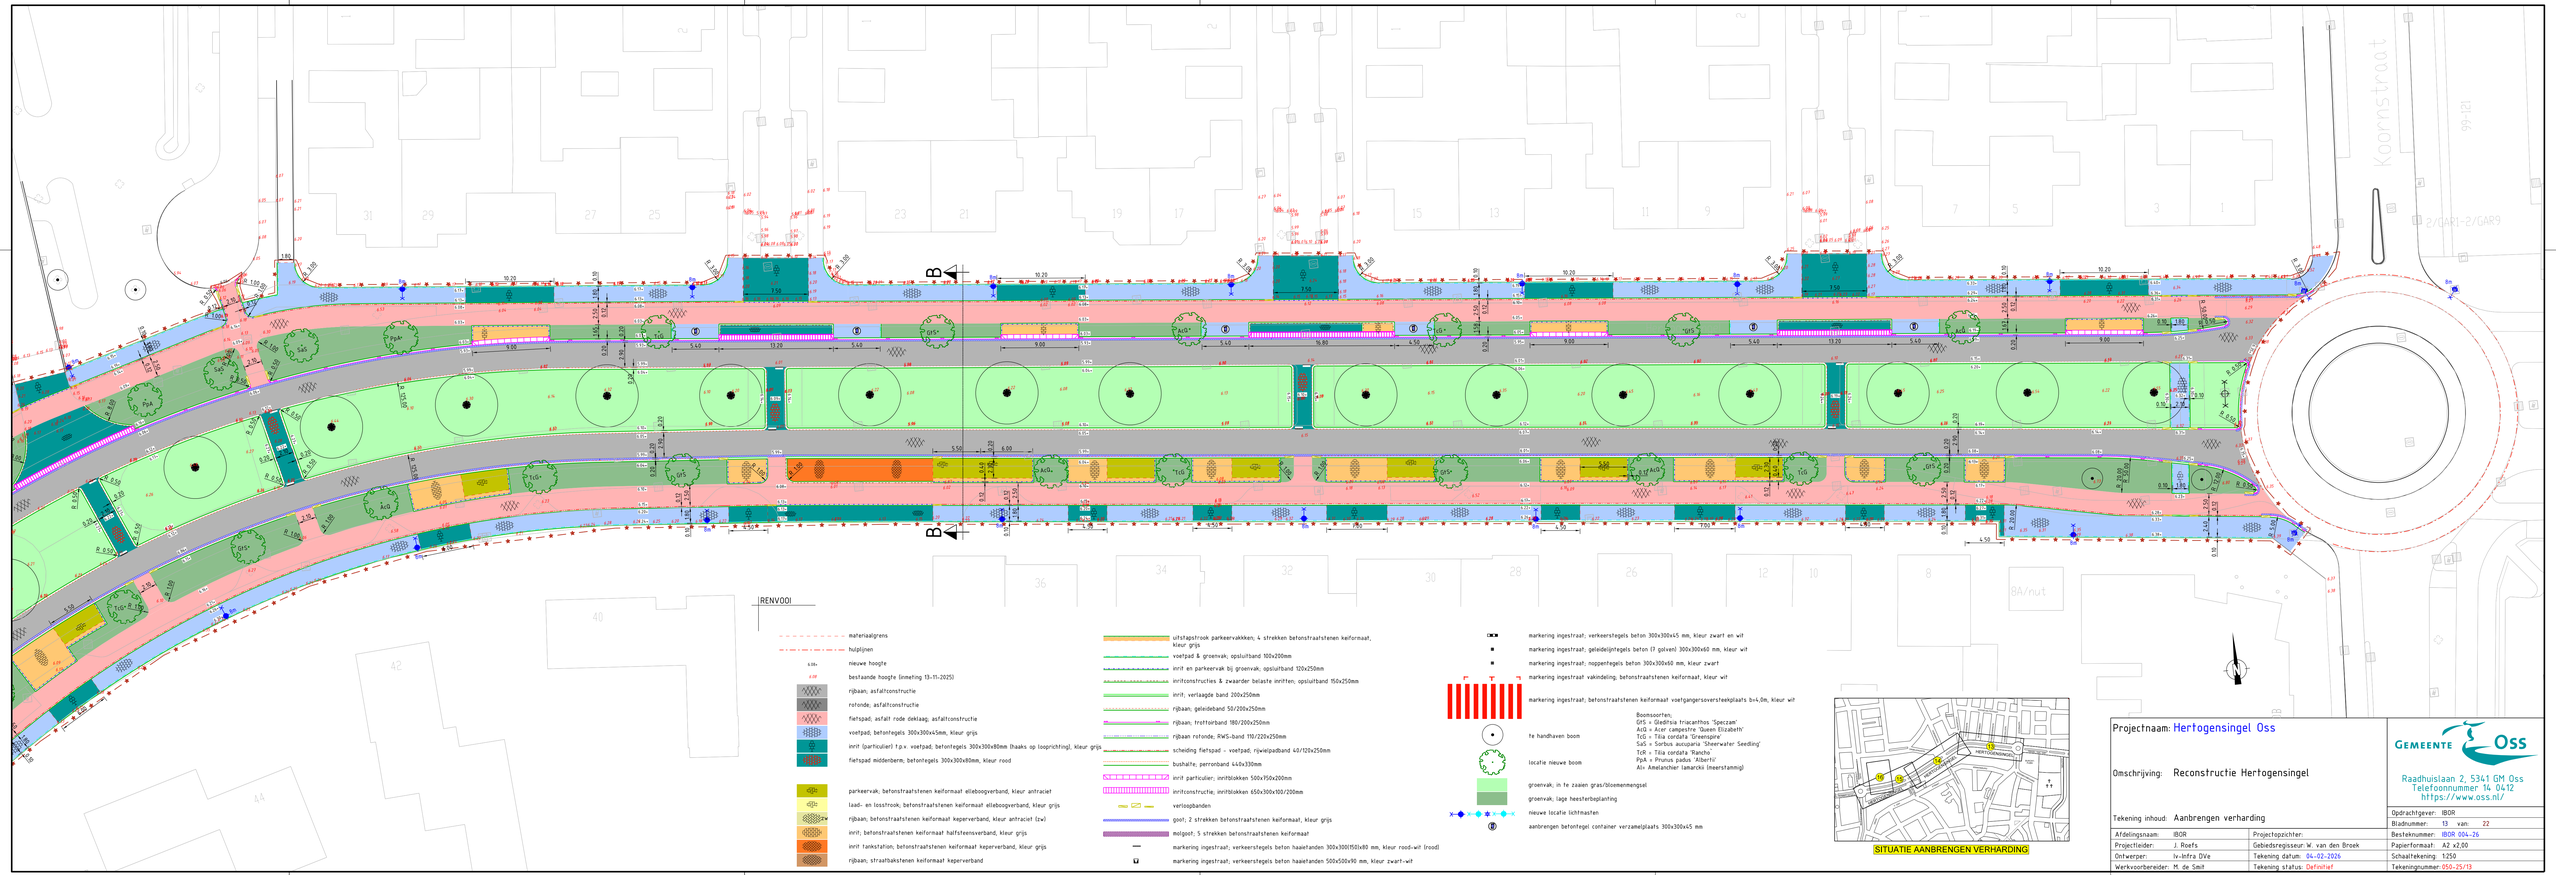

Projectnaam: Hertogensingel Oss

Omschrijving: Reconstructie Hertogensingel

Tekening inhoud: Aanbrengen verharding

GEMEENTE Oss

Raadhuislaan 2, 5341 GM Oss
Telefoonnummer 14 0412
https://www.oss.nl/

		Opdrachtgever:	IBOR
		Bladnummer:	13 van 22
Afdelingsnaam:	IBOR	Besteknummer:	IBOR 004-26
Projectleider:	J. Roefs	Gebiedsregisseur:	W. van den Broek
Papierformaat:	A2 x2,00	Ontwerper:	Iv-Infra DVe
Tekening datum:	04-02-2026	Schaaltekening:	1:250
Tekening status:	Definitief	Werkvoorbereider:	M. de Smit
Tekeningnummer:	050-25/13		