
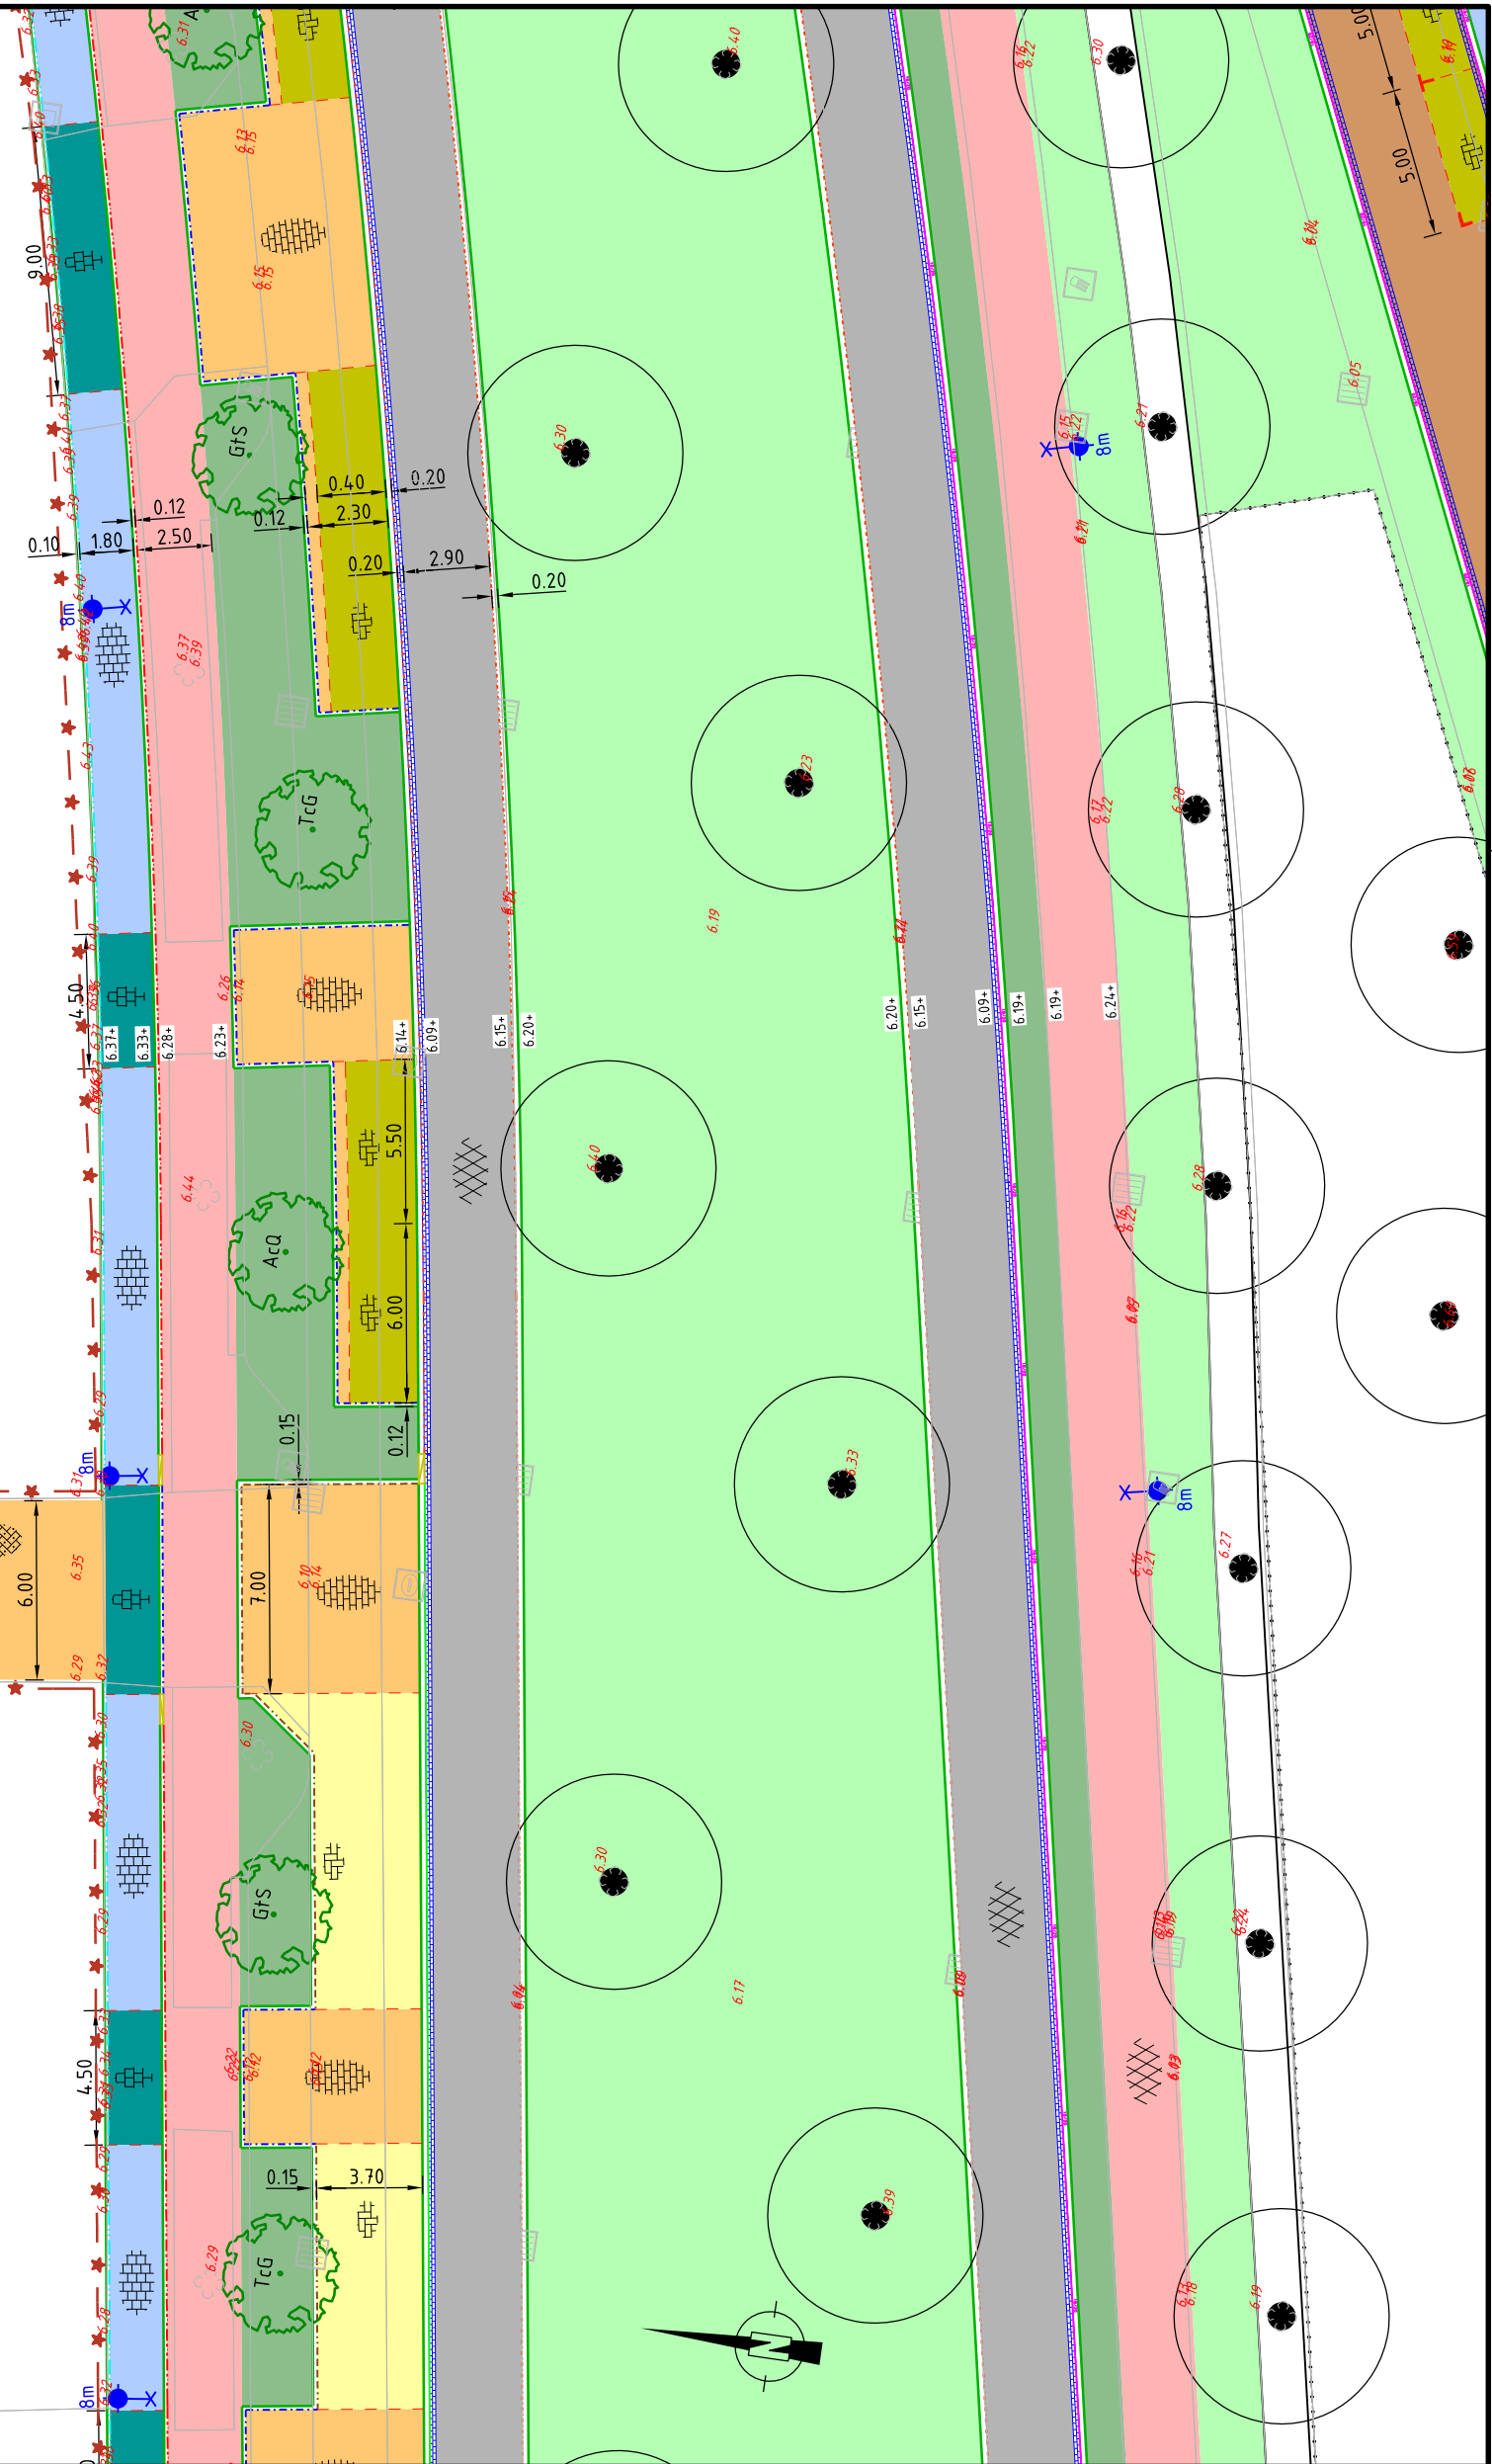


SITUATIE AANBRENGEN VERHARDING

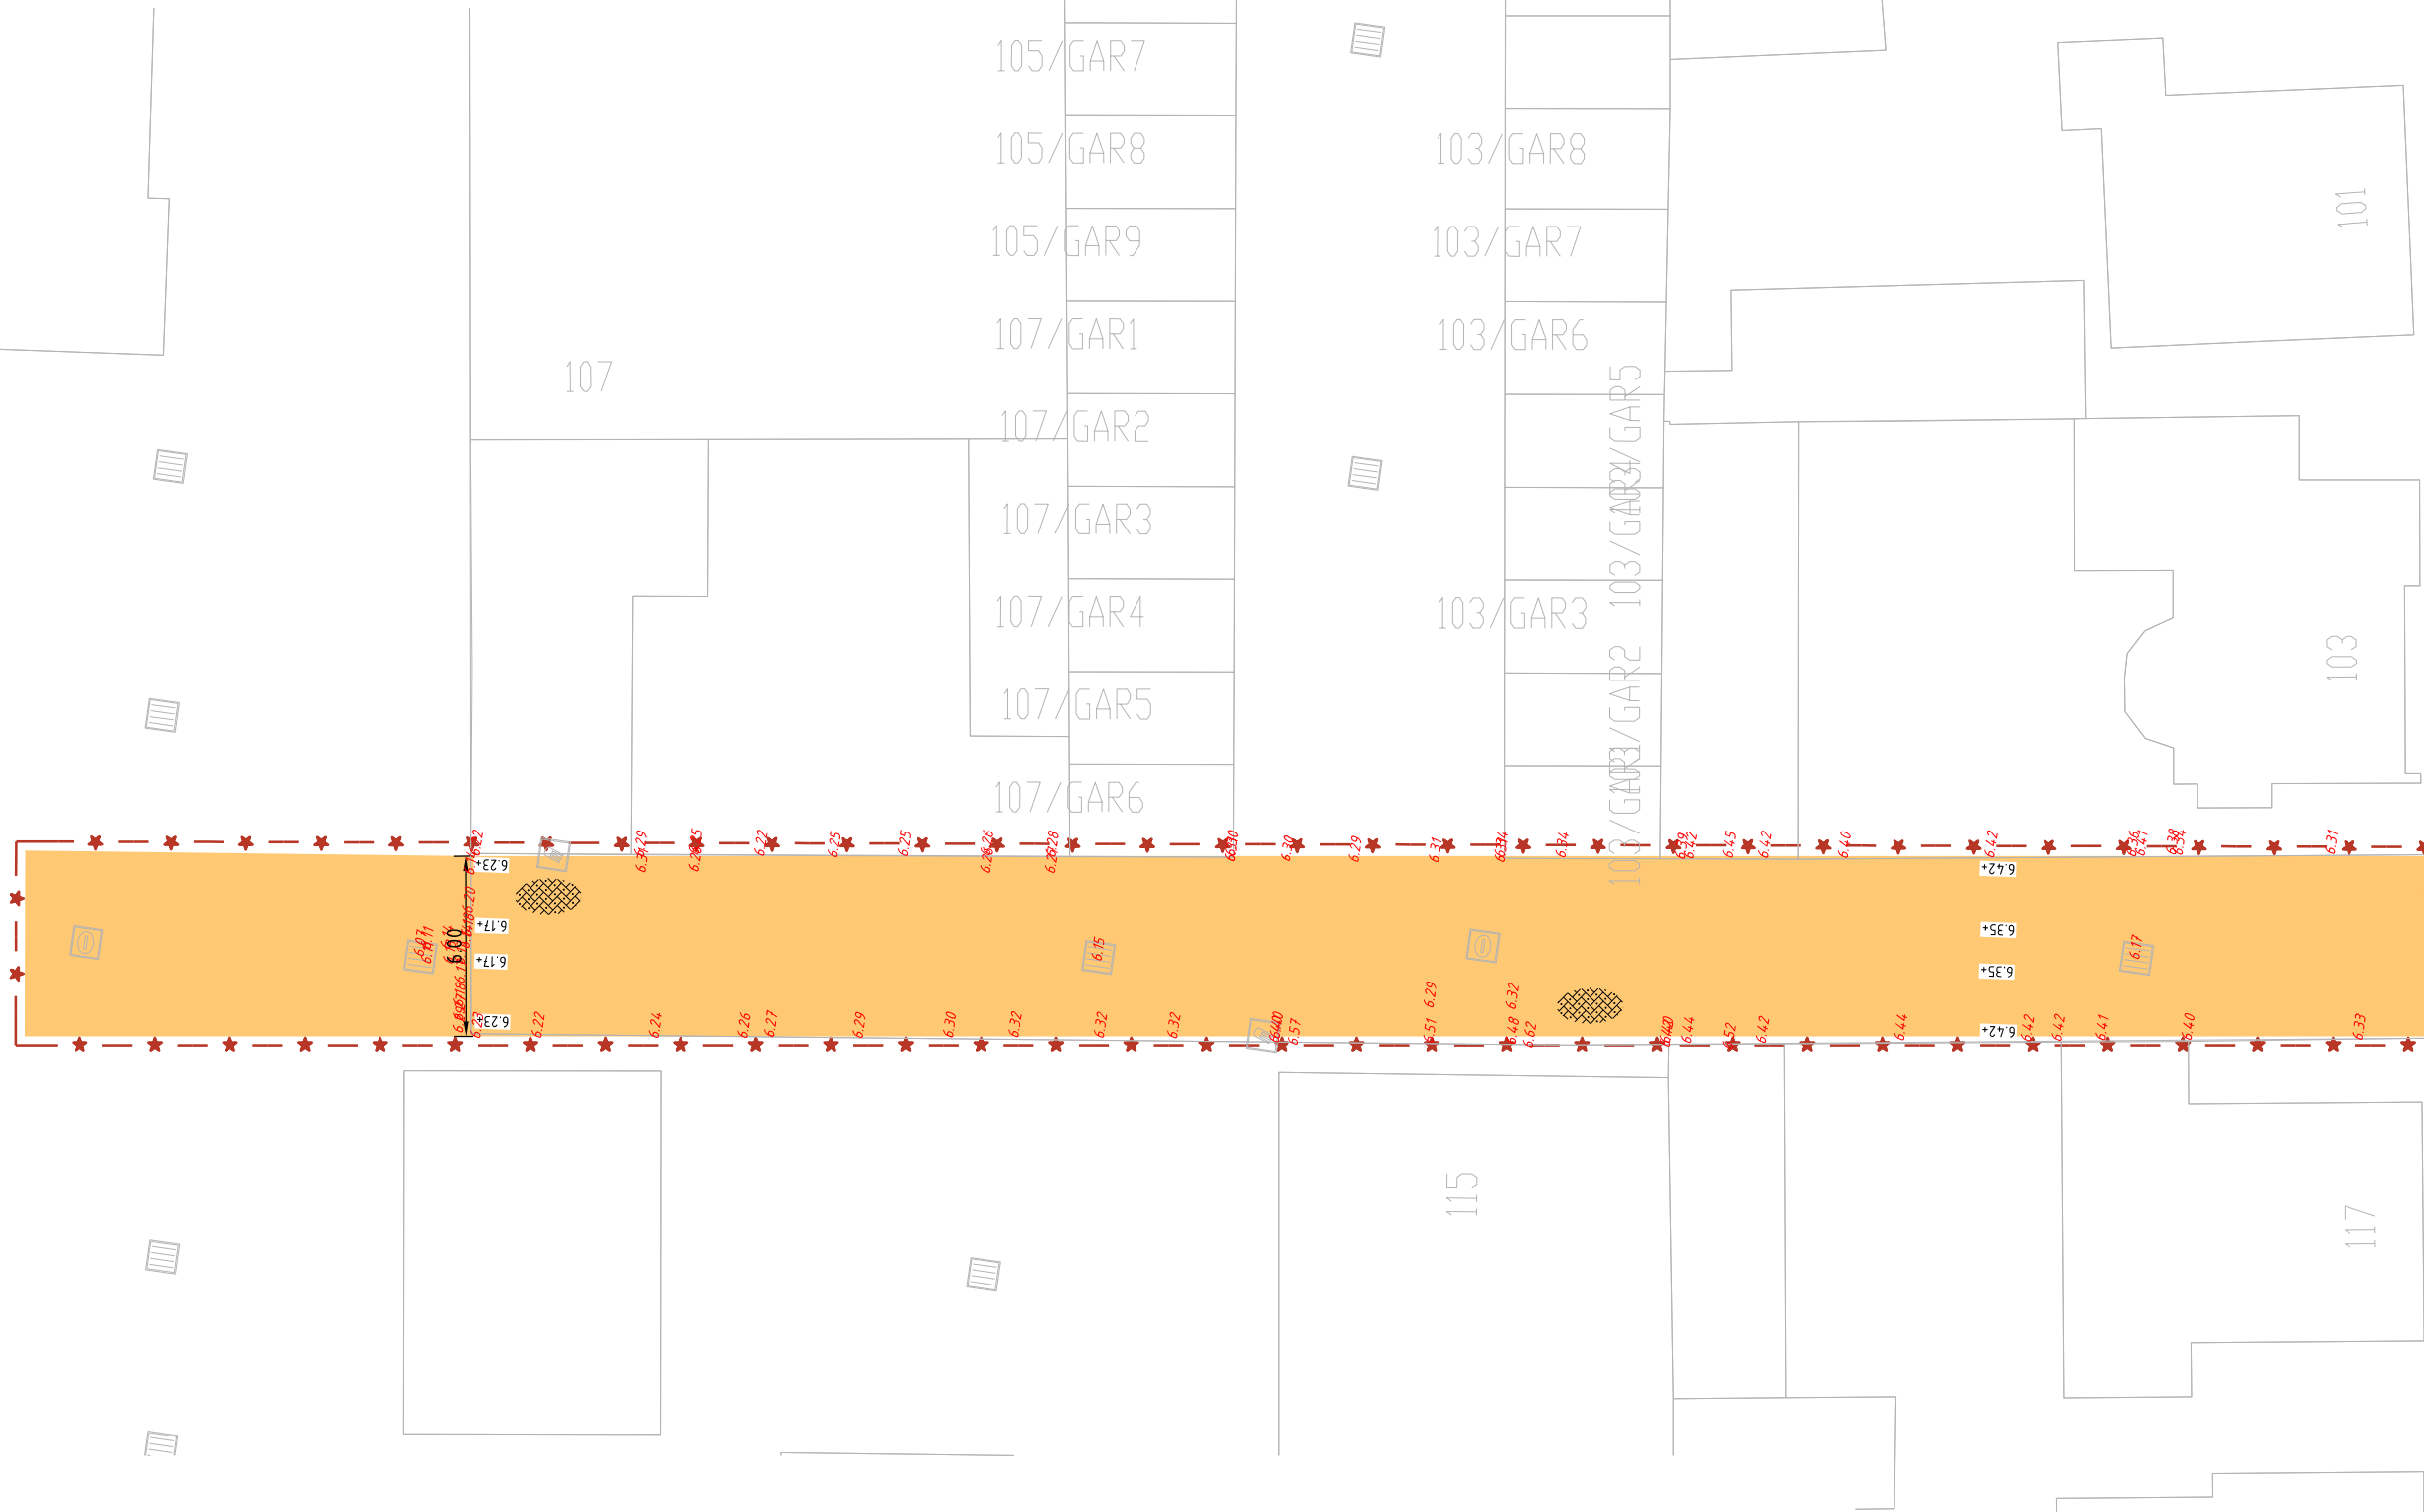

RENVOOI

- materiaalgrens
- hulplijnen
- 6.08+ nieuwe hoogte
- 6.08 bestaande hoogte (inmeting 13-11-2025)
- rijbaan; asfalt (mengsel n.t.b.)
- fietspad; asfalt (rode deklaag, mengsel n.t.b.)
- voetpad; betontegels 300x300x45mm, kleur grijs
- inrit particulier t.p.v. voetpad; betontegels 300x300x80mm (haaks op looprichting), kleur grijs
- inritconstructie & zwaarder belaste inritten; dubbelklinkers 200x200x80mm (haaks op looprichting), kleur grijs
- parkeervak; betonstraatstenen keiformaat elleboogverband, kleur antraciet
- laad- en losstrook; betonstraatstenen keiformaat elleboogverband, kleur grijs
- rijbaan; betonstraatstenen keiformaat keperverband, kleur havanna (hv)
- inrit; betonstraatstenen keiformaat halfsteensverband, kleur grijs
- groenvak; lage heesterbeplanting
- groenvak; gras/bloemenmengsel (met hogere solitaire heesters)
- uitstapstrook parkeervakken; 4 strekken betonstraatstenen keiformaat, kleur grijs
- voetpad & groenvak; opsluitband 100x200mm
- inrit en parkeervak bij groenvak; opsluitband 120x250mm
- inritconstructies & zwaarder belaste inritten; opsluitband 150x250mm
- inrit; verlaagde band 200x250mm
- rijbaan; geleideband 50/200x250mm
- rijbaan; trottoirband 180/200x250mm
- scheiding fietspad - voetpad; rijwielpadband 40/120x250mm
- verloopbanden
- goot; 2 strekken betonstraatstenen keiformaat, kleur grijs
- te handhaven boom
- locatie nieuwe boom
- nieuwe locatie lichtmasten

Projectnaam: Hertogensingel Oss

Omschrijving: Reconstructie Hertogensingel

Tekening inhoud: Aanbrengen verharding

Afdelingsnaam: IBOR	Projectopzichter:	Opdrachtgever: IBOR
Projectleider: J. Roefs	Gebiedsregisseur: W. van den Broek	Bladnummer: 16 van: 22
Ontwerper: Iv-Infra DVe	Tekening datum: 04-02-2026	Besteknummer: IBOR 004-26
Werkvoorbereider: M. de Smit	Tekening status: Definitief	Papierformaat: A2
		Schaaltekening: 1:250
		Tekeningnummer: 050-25/16



Raadhuislaan 2, 5341 GM Oss
Telefoonnummer 14 0412
<https://www.oss.nl/>