


DWARSPROFIEL A-A

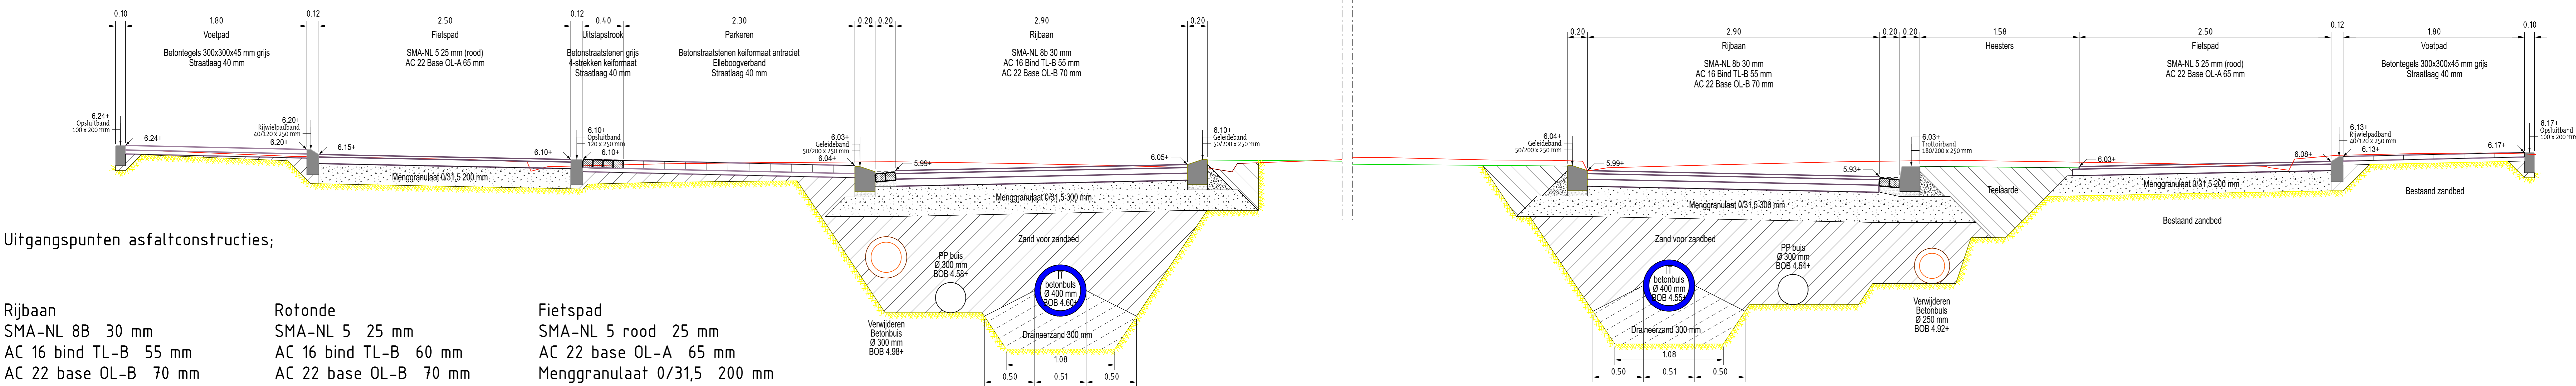


DWARSPROFIEL B-B


Rijbaan
SMA-NL 8B 30 mm
AC 16 bind TL-B 55 mm
AC 22 base OL-B 70 mm
Menggranulaat 0/31,5 300 mm
Zand voor zandbed 500 mm

Rotonde
SMA-NL 5 25 mm
AC 16 bind TL-B 60 mm
AC 22 base OL-B 70 mm
Menggranulaat 0/31,5 300 mm
Zand voor zandbed 500 mm


Fietspad
SMA-NL 5 rood 25 mm
AC 22 base OL-A 65 mm
Menggranulaat 0/31,5 200 mm
Zand voor zandbed 530 mm

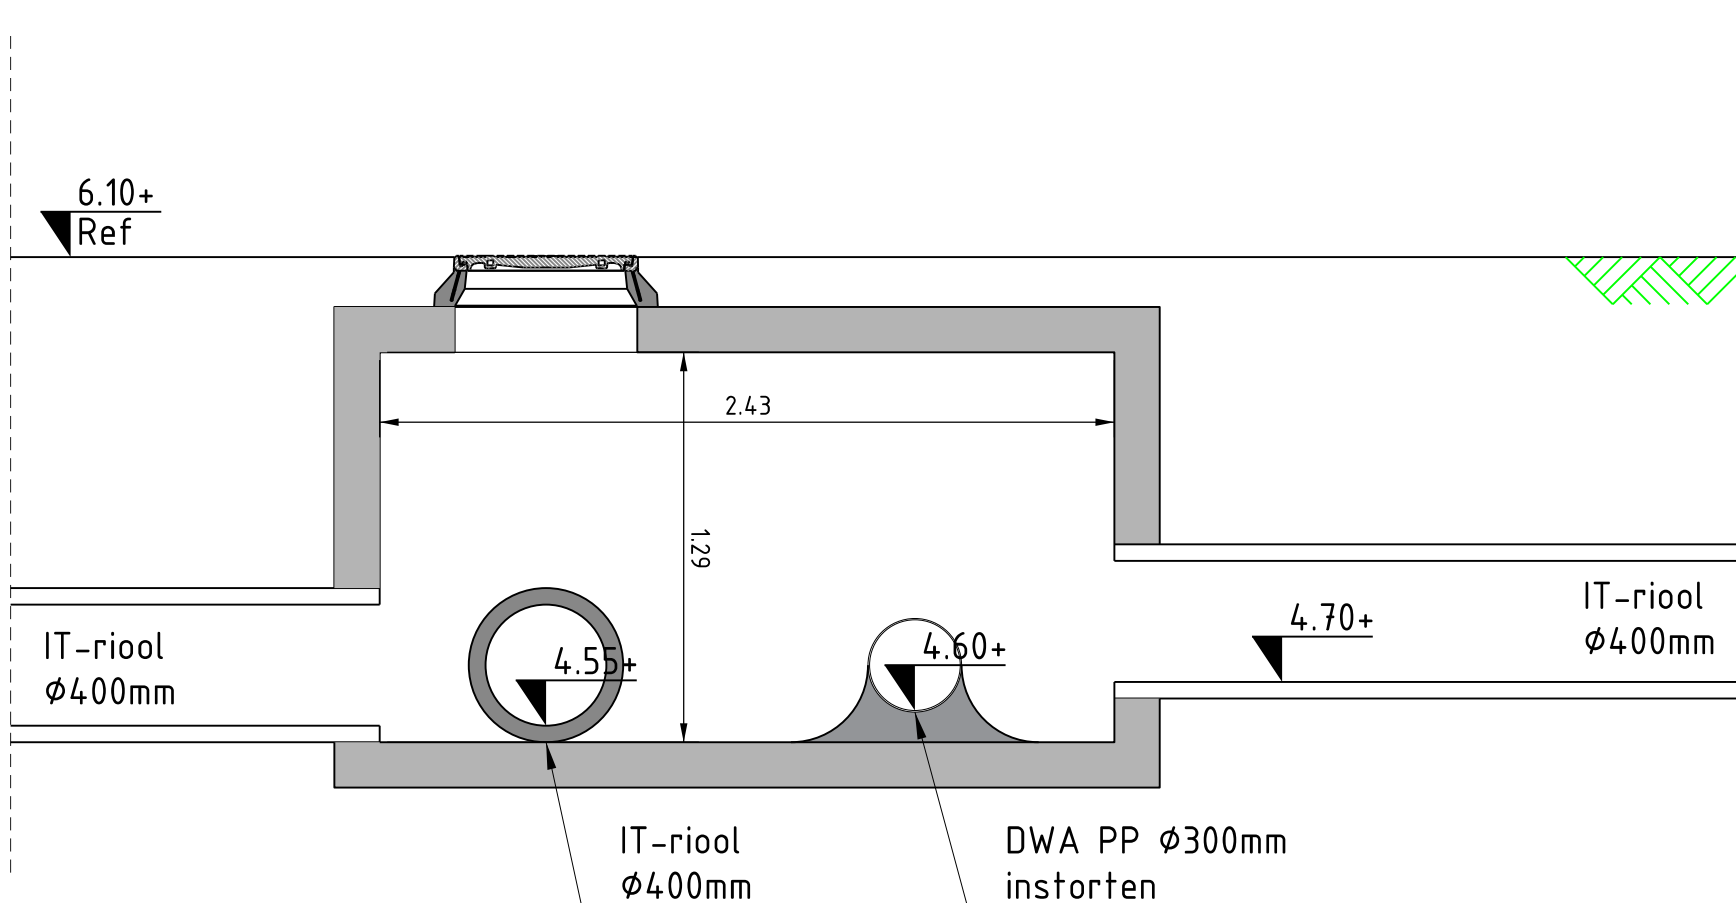


Principe detail kruisput
Schaal 1:50

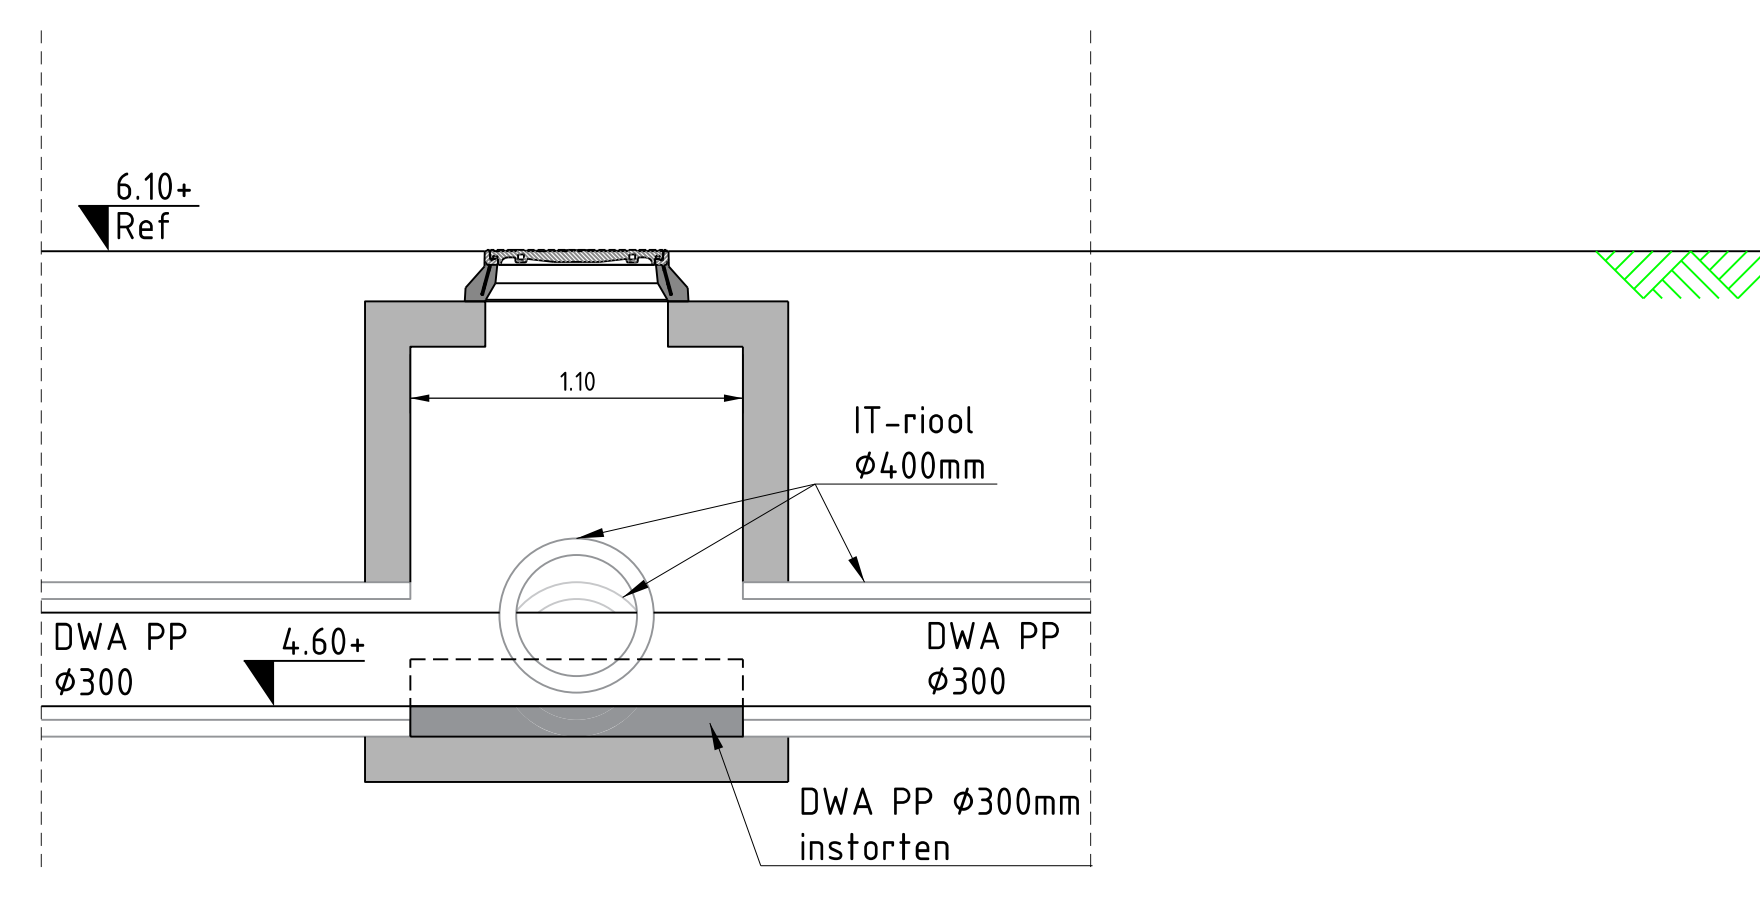

Principe detail kruisput
Schaal 1:50

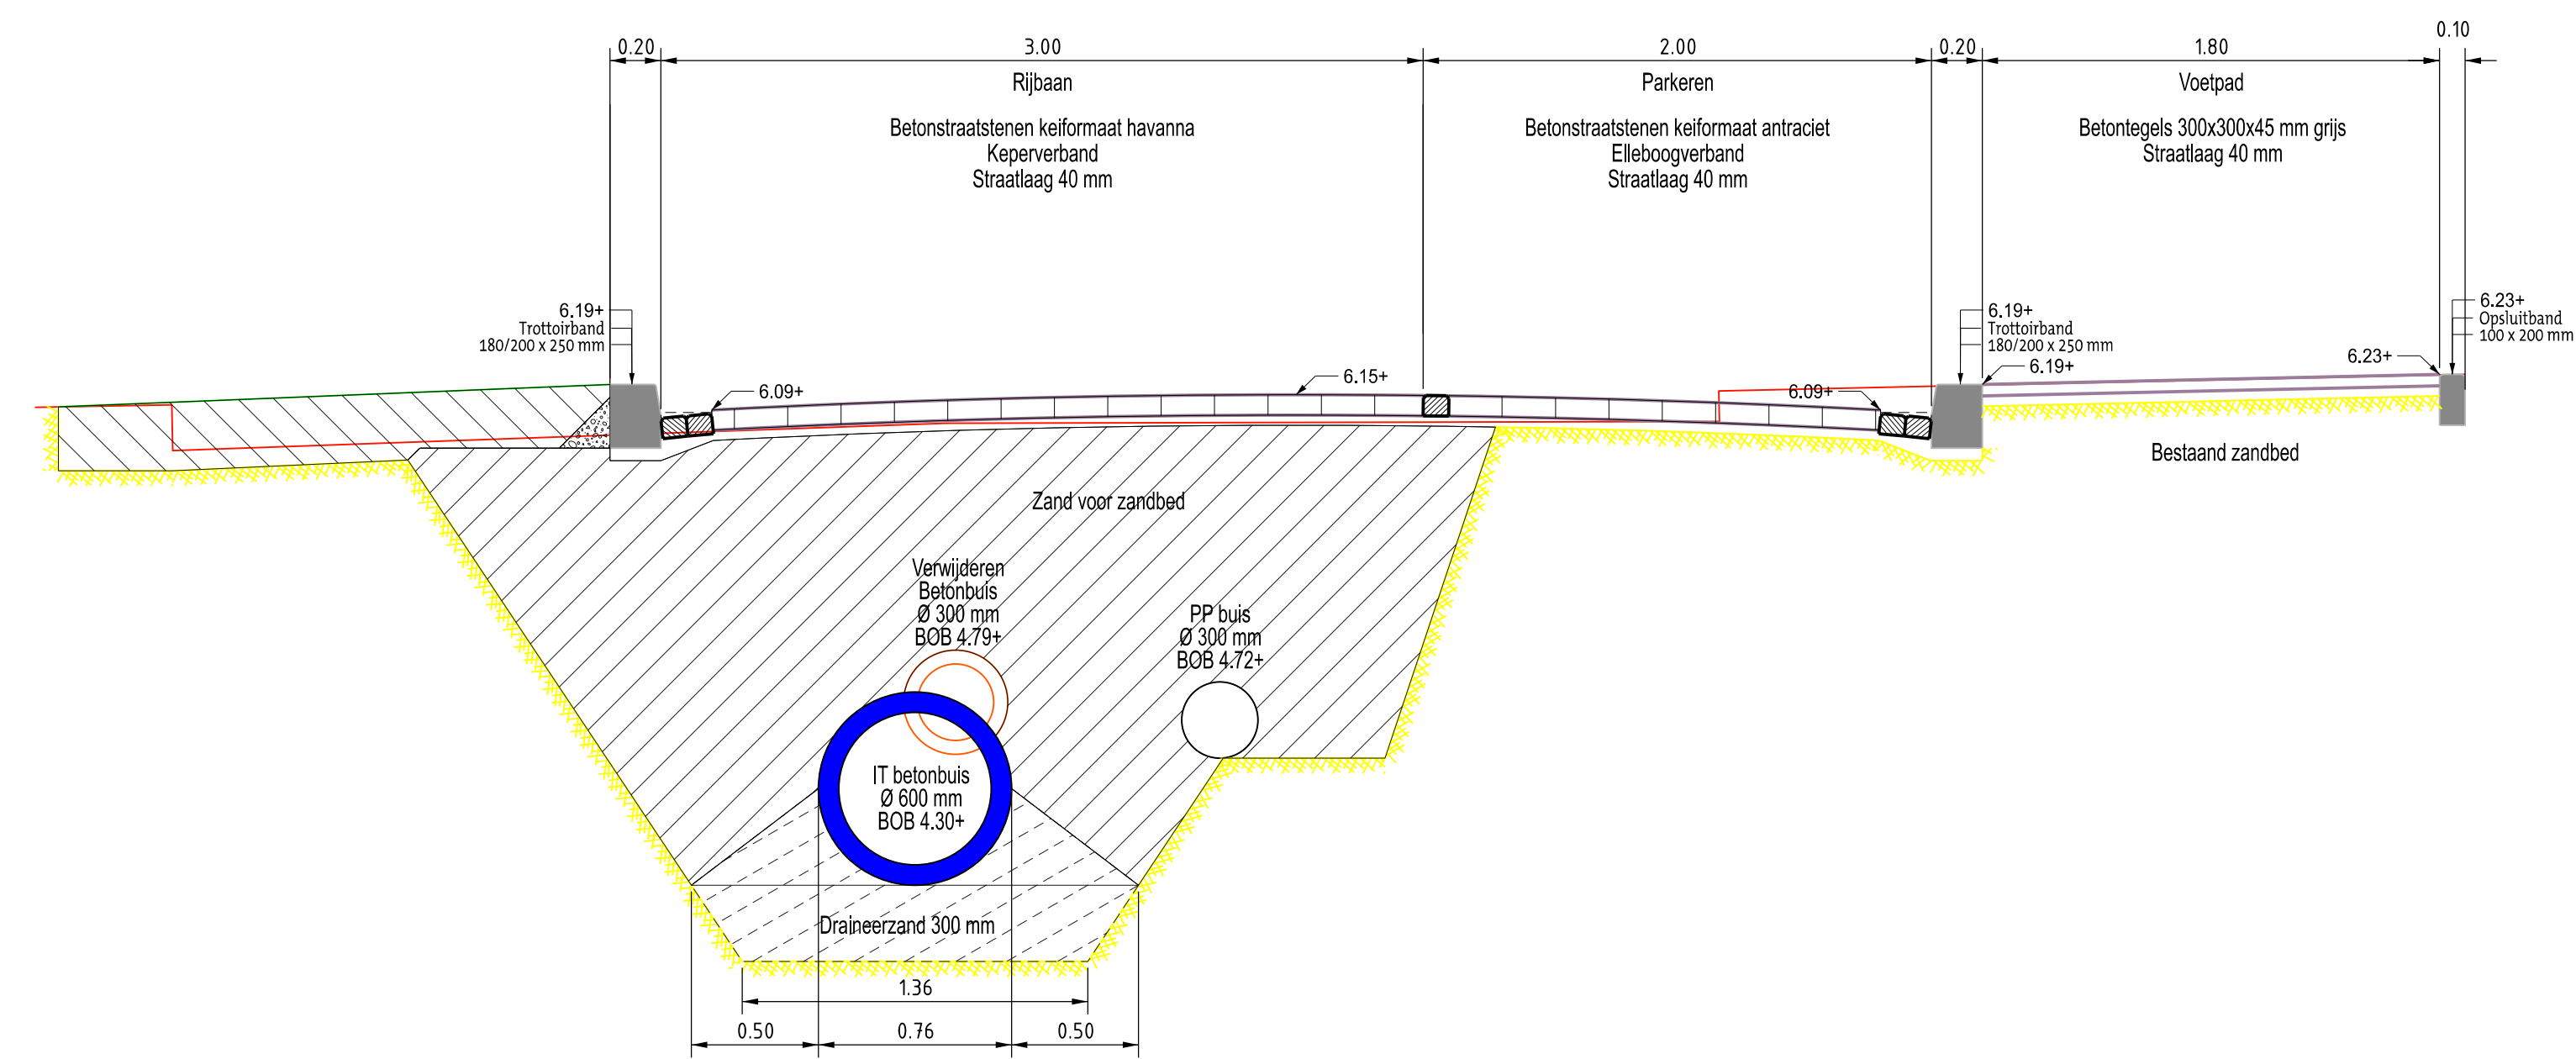

DWARSPROFIEL C-C

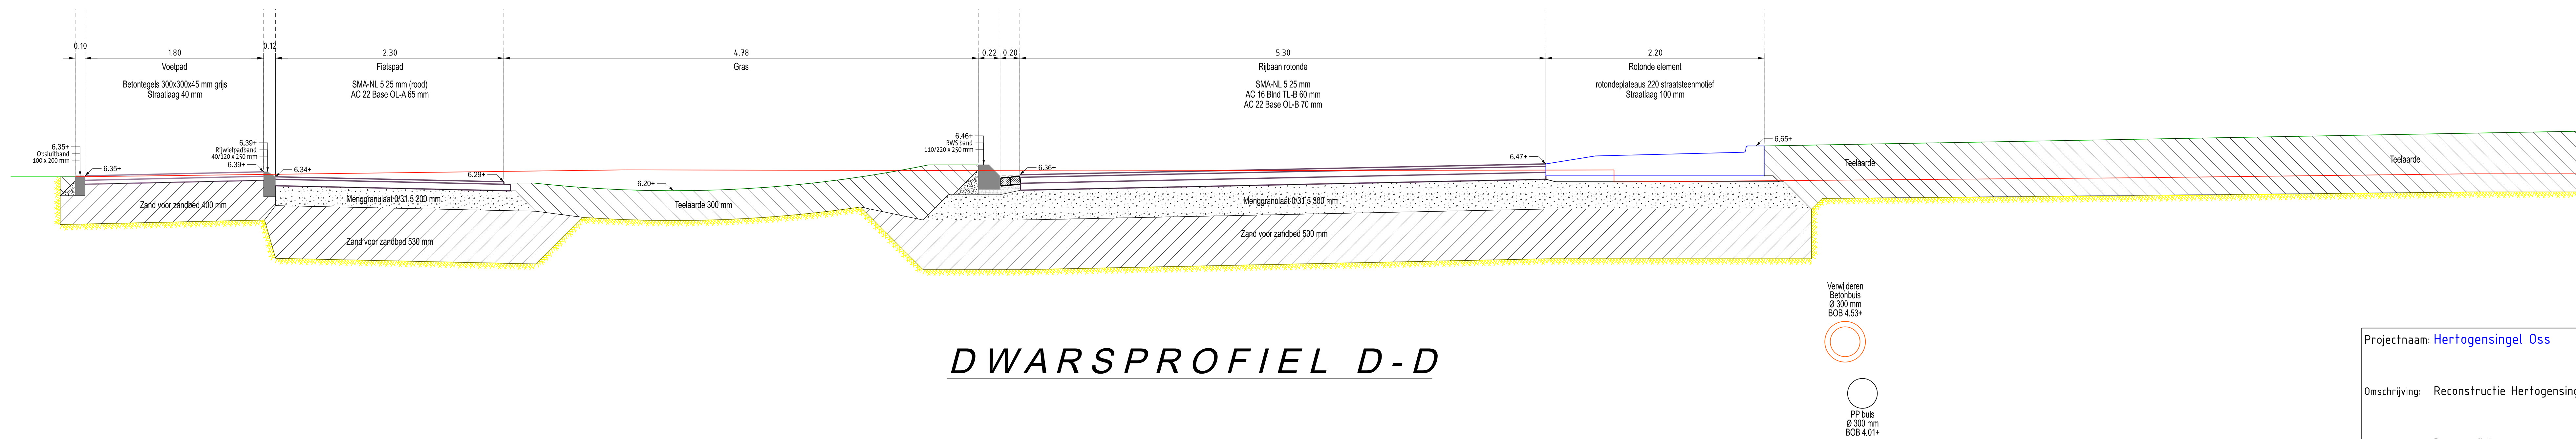

DWARSPROFIEL D-D

Projectnaam: Hertogensingel Oss	GEMEENTE Oss
Omschrijving: Reconstrutie Hertogensingel	Raadhuislaan 2, 5341 GM Oss Telefoonnummer 14 0412 https://www.oss.nl/
Tekening inhoud: Dwarsprofielen	Opdrachtgever: BGR
Afdelingsnaam: IBGR	Braknummer: 11 van 22
Projectleider: J. Roefs	Besteknummer: BGR 004-26
Ontwerper: Iv-Infra DvE	Papierformaat: A0
Werkvoorbereider: M. de Smij	Tekening datum: 04-02-2026
	Schaaltekening: 1:25
	Tekening status: Definitief
	Tekeningnummer: 004-25/19