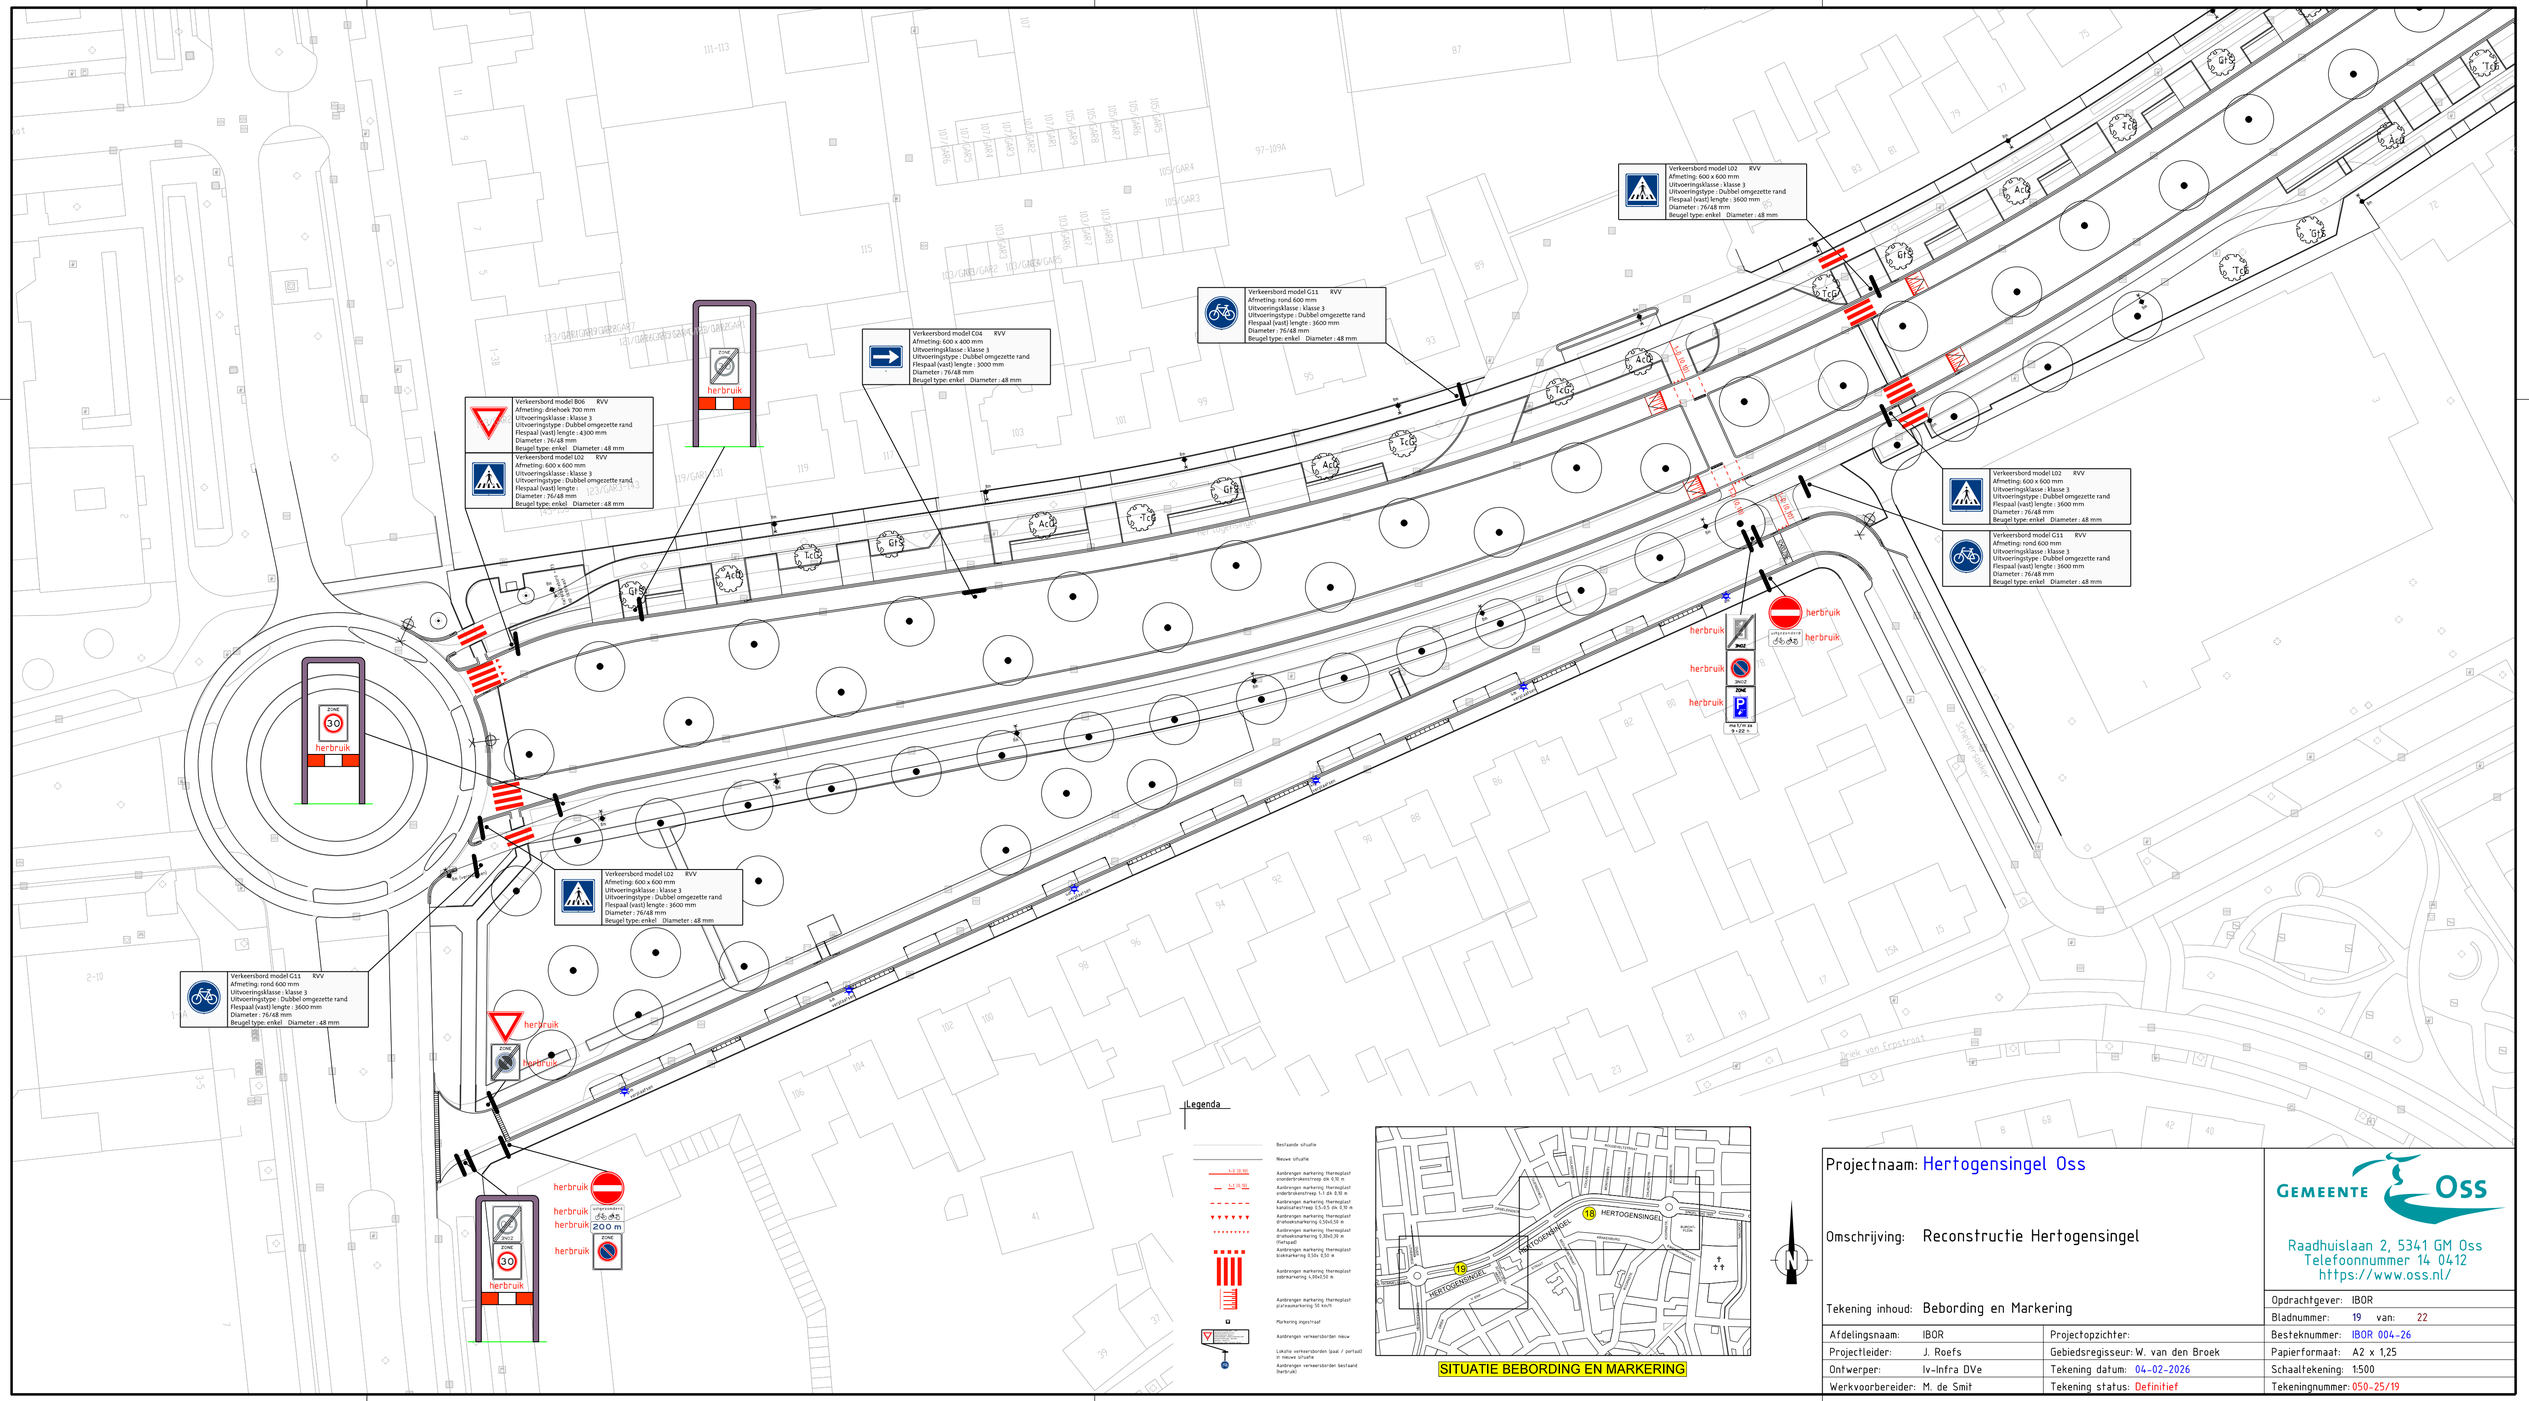

Projectnaam: Hertogensingel Oss

Omschrijving: Reconstructie Hertogensingel

Tekening inhoud: Bebording en Markering

GEMEENTE Oss
Raadhuislaan 2, 5341 GM Oss
Telefoonnummer 14 0412
https://www.oss.nl/

Afdelingsnaam:	IBOR	Projectopzichter:	
Projectleider:	J. Roefs	Gebiedsregisseur:	W. van den Broek
Ontwerper:	Iv-Infra DVe	Tekening datum:	04-02-2026
Werkvoorbereider:	M. de Smit	Tekening status:	Definitief

Opdrachtgever:	IBOR
Bladnummer:	19 van: 22
Besteknummer:	IBOR 004-26
Papierformaat:	A2 x 1,25
Schaaltekening:	1:500
Tekeningnummer:	050-25/19