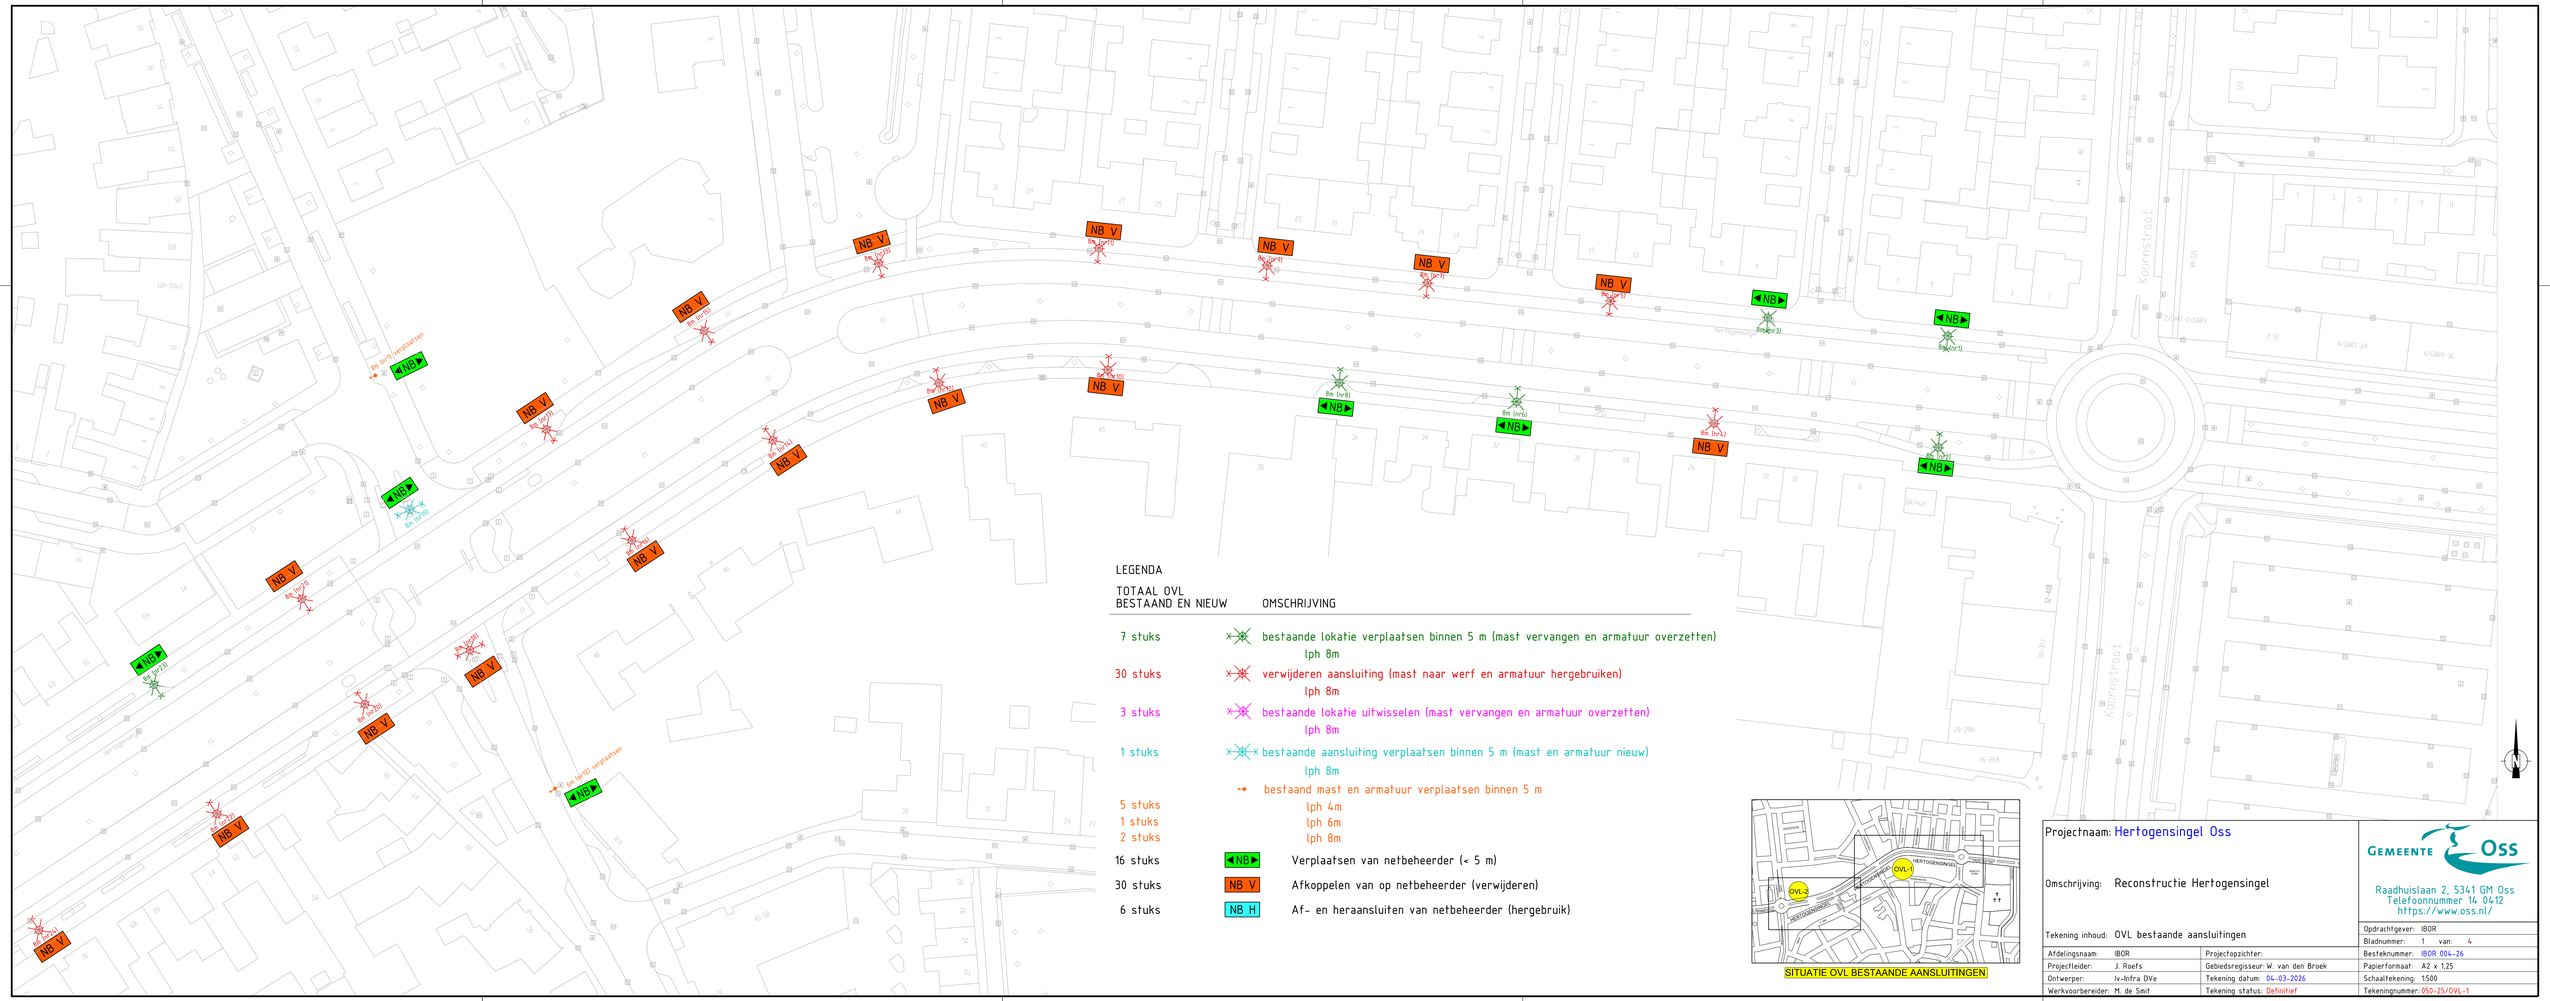

LEGENDA

TOTAAL OVL BESTAAND EN NIEUW		OMSCHRIJVING
7 stuks		bestaande lokatie verplaatsen binnen 5 m (mast vervangen en armatuur overzetten) lph 8m
30 stuks		verwijderen aansluiting (mast naar werf en armatuur hergebruiken) lph 8m
3 stuks		bestaande lokatie uitwisselen (mast vervangen en armatuur overzetten) lph 8m
1 stuks		bestaande aansluiting verplaatsen binnen 5 m (mast en armatuur nieuw) lph 8m
		bestaand mast en armatuur verplaatsen binnen 5 m
5 stuks		lph 4m
1 stuks		lph 6m
2 stuks		lph 8m
16 stuks	NB	Verplaatsen van netbeheerder (< 5 m)
30 stuks	NB V	Afkoppelen van op netbeheerder (verwijderen)
6 stuks	NB H	Af- en heraansluiten van netbeheerder (hergebruik)

SITUATIE OVL BESTAANDE AANSLUITINGEN

Projectnaam: Hertogensingel Oss

Omschrijving: Reconstructie Hertogensingel

Tekening inhoud: OVL bestaande aansluitingen

GEMEENTE Oss
Raadhuislaan 2, 5341 GM Oss
Telefoonnummer 14 0412
https://www.oss.nl/

		Opdrachtgever:	IBOR
		Bladnummer:	1 van: 4
Afdelingsnaam:	IBOR	Projectopzichter:	Besteknummer: IBOR 004-26
Projectleider:	J. Roefs	Gebiedsregisseur: W. van den Broek	Papierformaat: A2 x 1,25
Ontwerper:	Iv-Infra DVe	Tekening datum: 04-03-2026	Schaaltekening: 1:500
Werkvoorbereider:	M. de Smit	Tekening status: Definitief	Tekeningnummer: 050-25/OVL-1