


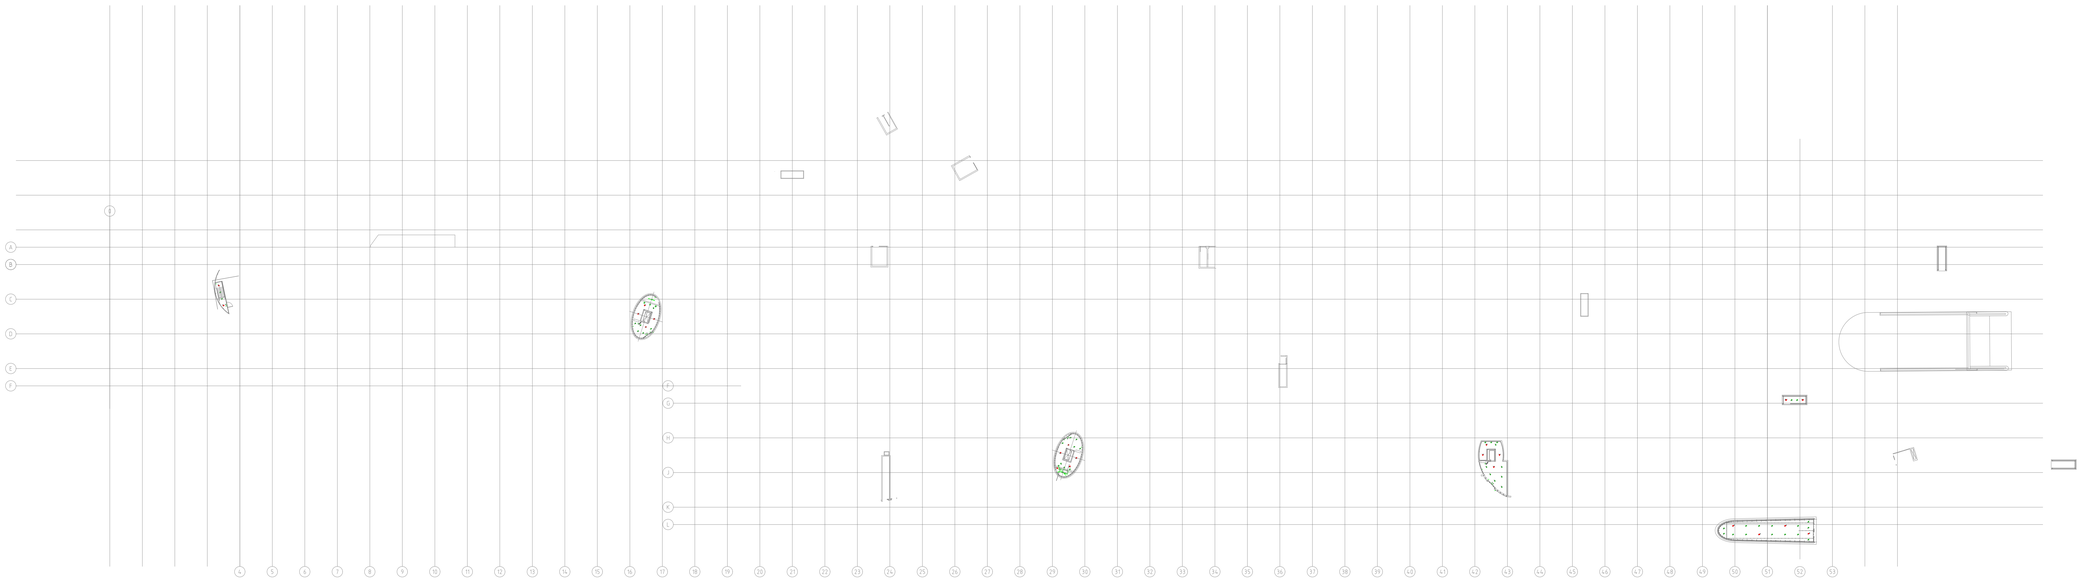

VERKLARING VERLICHTINGSOBJECTEN

	Huidige verlichting - reguliere verlichting
NK	Huidige verlichting - noodverlichting
	Uitbreiding - reguliere verlichting

.nobralux

Huidige verlichting
Vervanging verlichting Parkeergarage
Gemeente Etten-Leur

BESTEKNUMMER
0000

schaal: 1:500
formaat: A0

getekend	Rick Burgers	datum	04-06-2026	nr. 01 Bladen, blader	01
gecontroleerd	Edwin Boomsluiter	datum	04-06-2026	projectnummer	ETL-23-07
vrijgegeven	Edwin Boomsluiter	datum	04-06-2026	tekening nr.	ETL-23-07-TEK-001-03
status	DEFINITIEF	versie	03		