




Dwarsprofiel A - A'
Schaal: 1:50

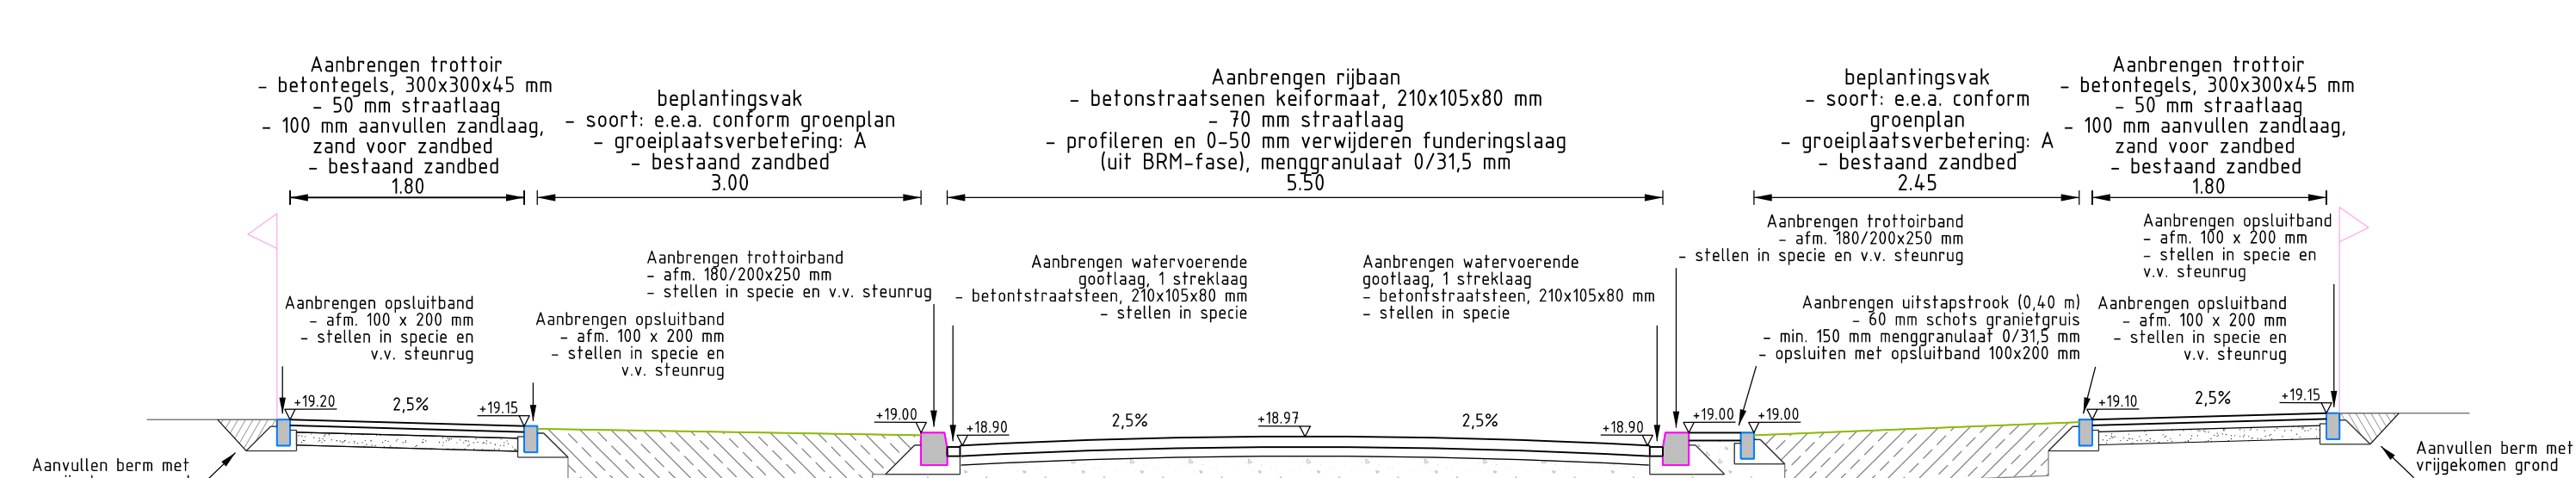


Dwarsprofiel F - F
Schaal: 1:50

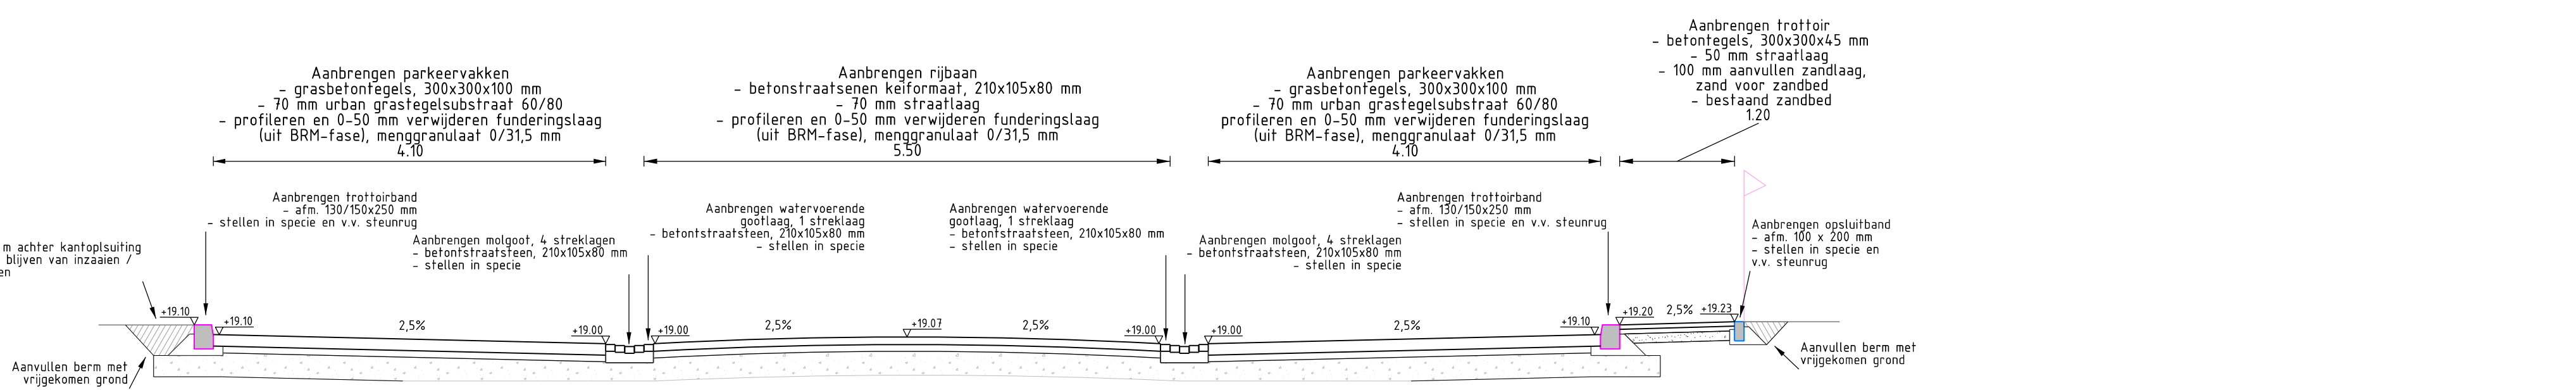


Dwarsprofiel B - B'
Schaal: 1:50

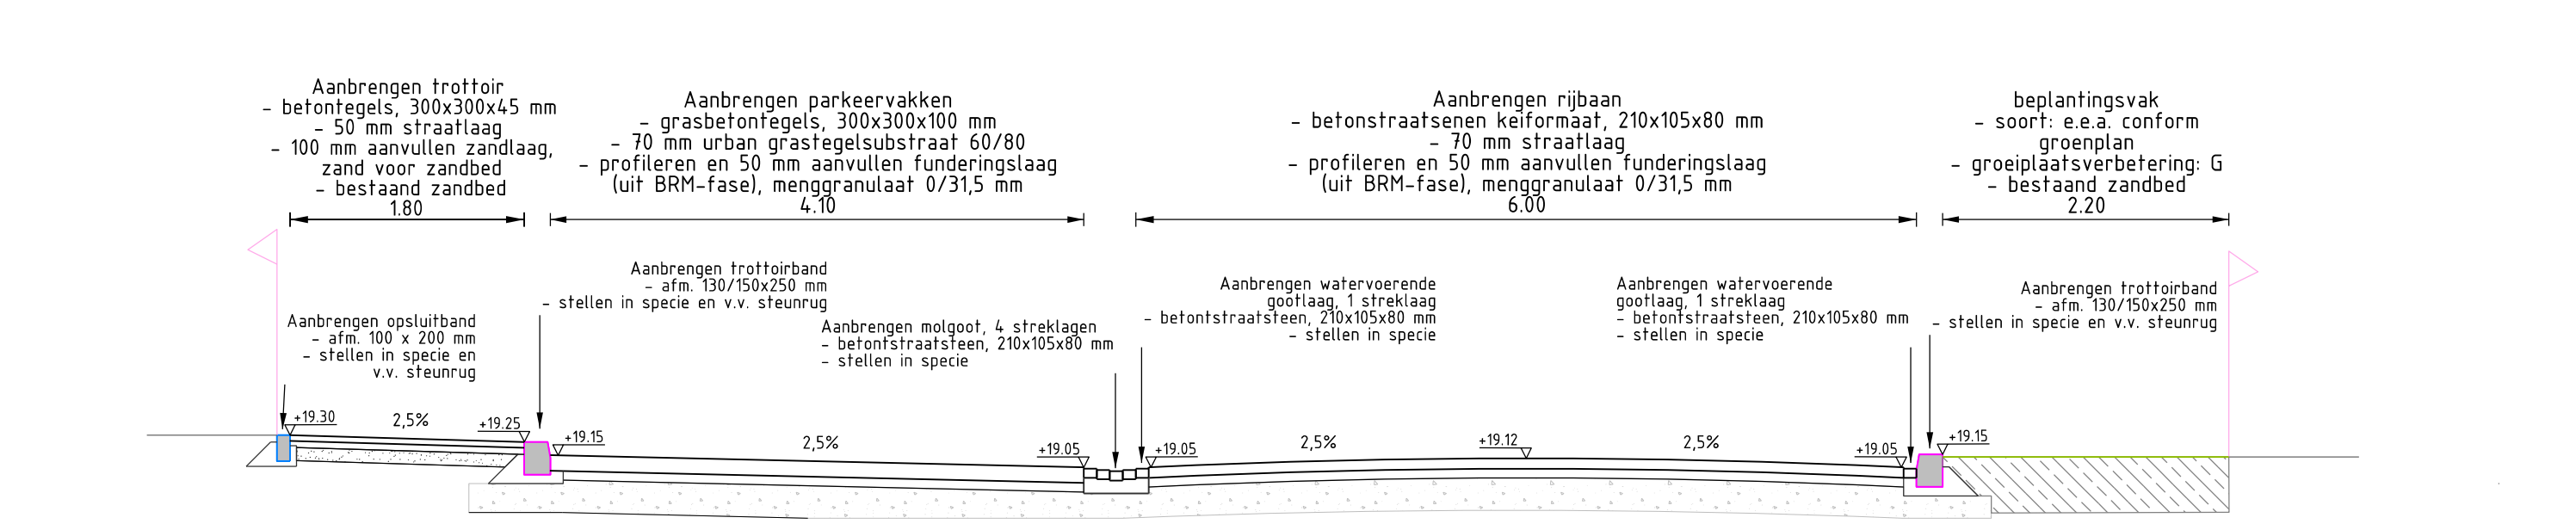

Dwarsprofiel G - G
Schaal: 1:50

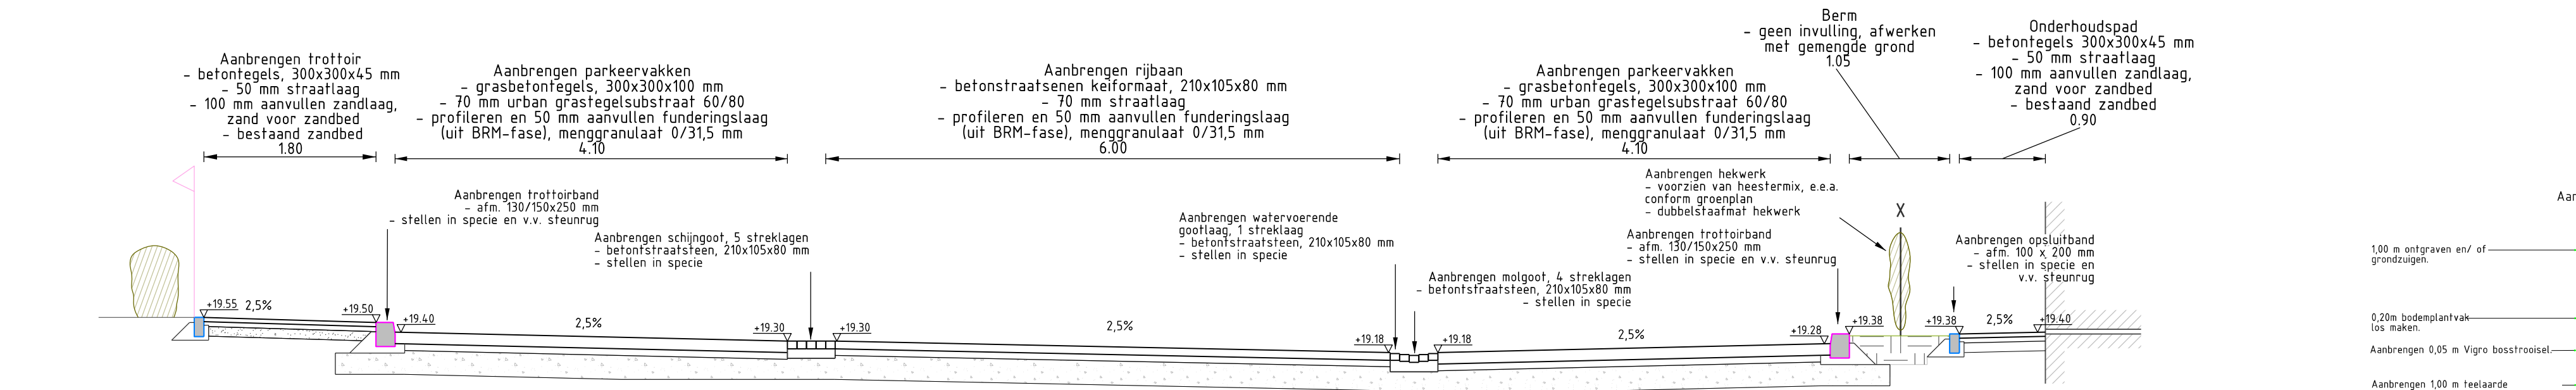

Dwarsprofiel C - C'
Schaal: 1:50

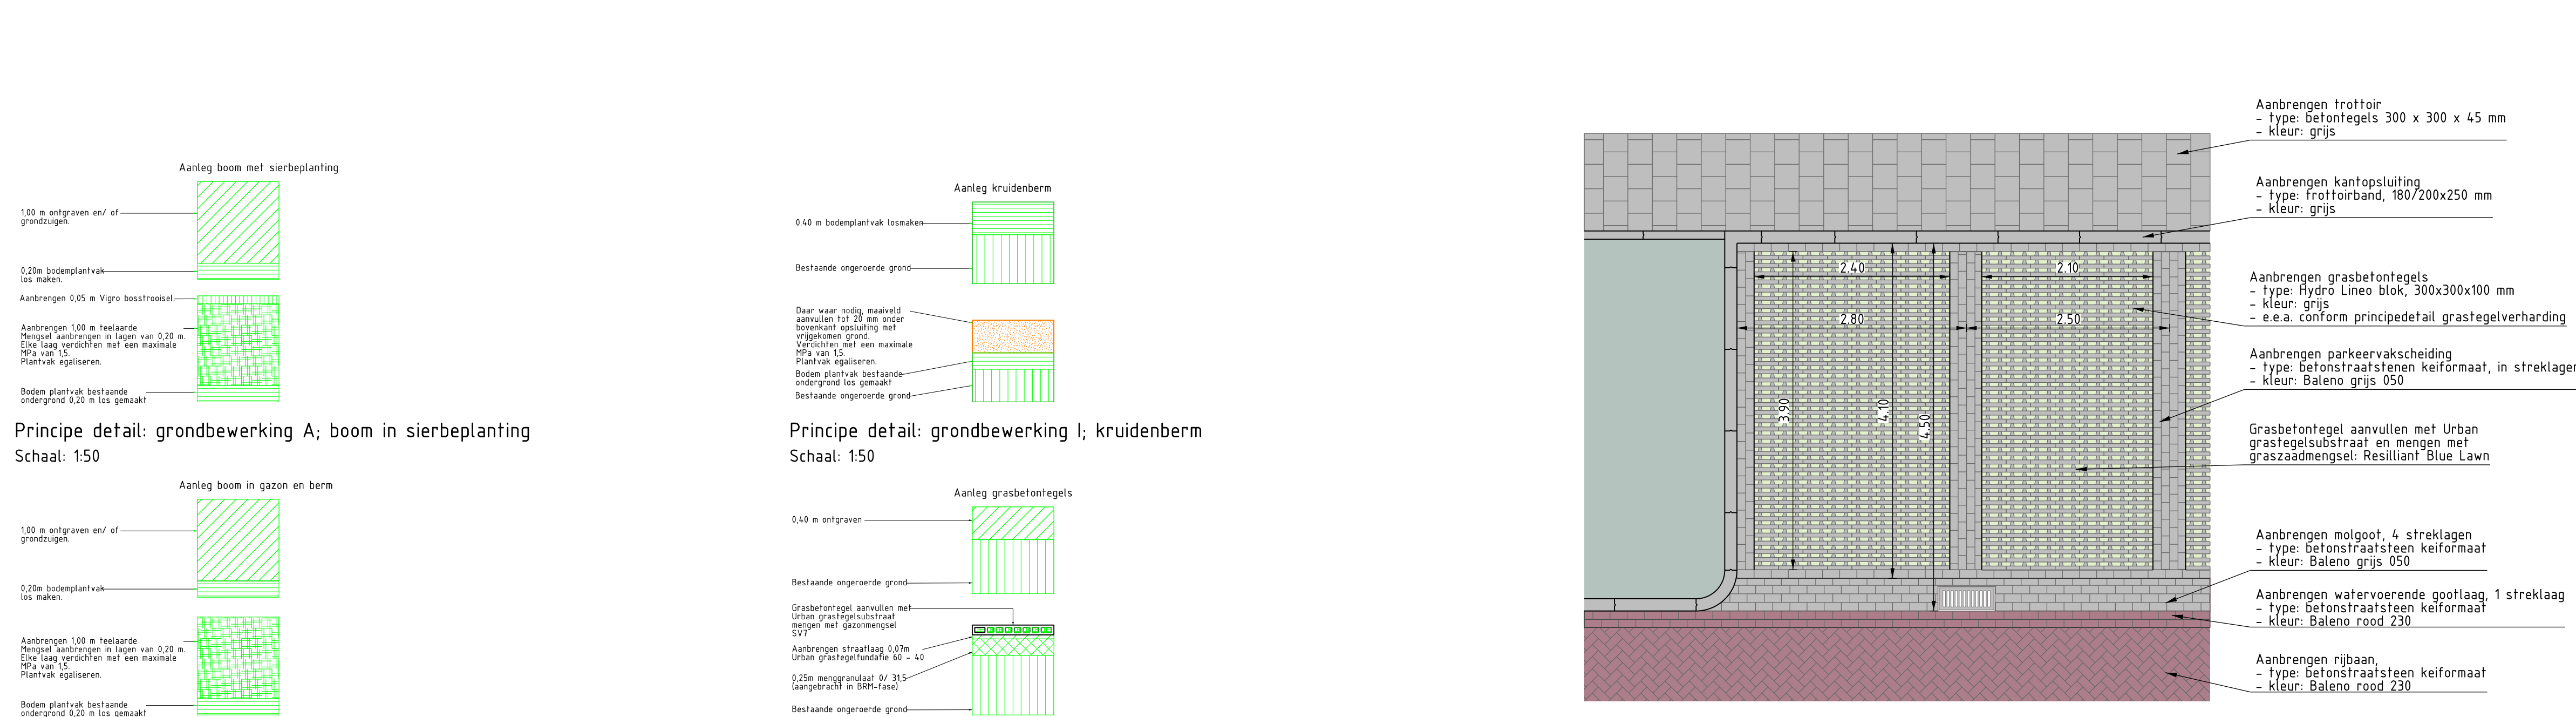

Principe detail: grondbewerking A; boom in sierbeplanting
Schaal: 1:50


Principe detail: grondbewerking B; boom in gazon/berm
Schaal: 1:50

Principe detail: grondbewerking K; t.p.v. grasbetondekels
Schaal: 1:50


Principe detail: grondbewerking G; plantsoenen, heesters en beplanting
Schaal: 1:50

Principe detail: plateau 30 km/u
Schaal: 1:50


Principe detail: drempel 30 km/u
Schaal: 1:50

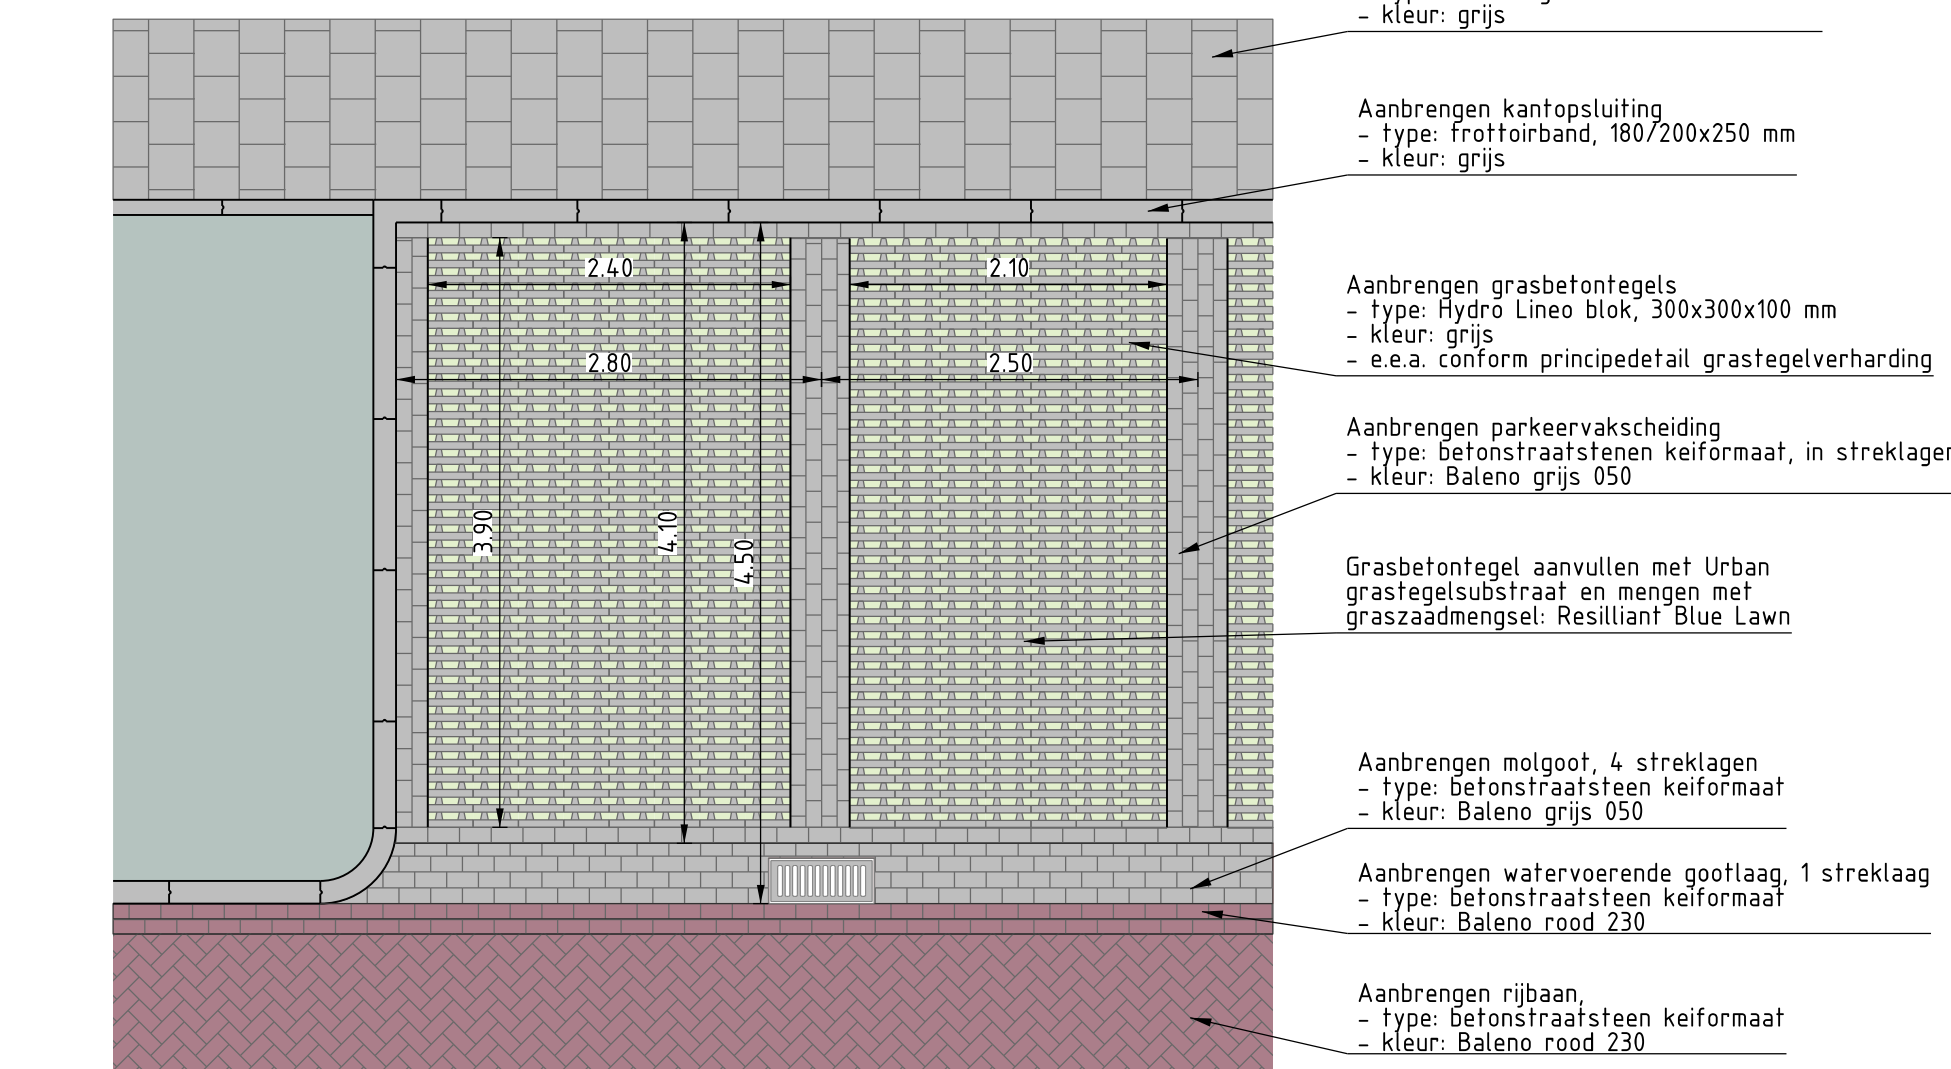


Principeprofiel: Haaksparkeren
Schaal: 1:50

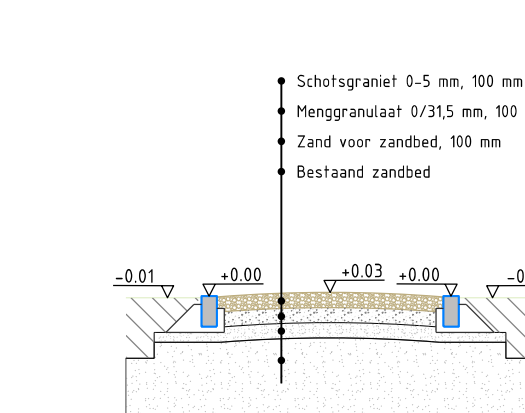

Principe detail: aanbrengen halfverharding
Schaal: 1:50

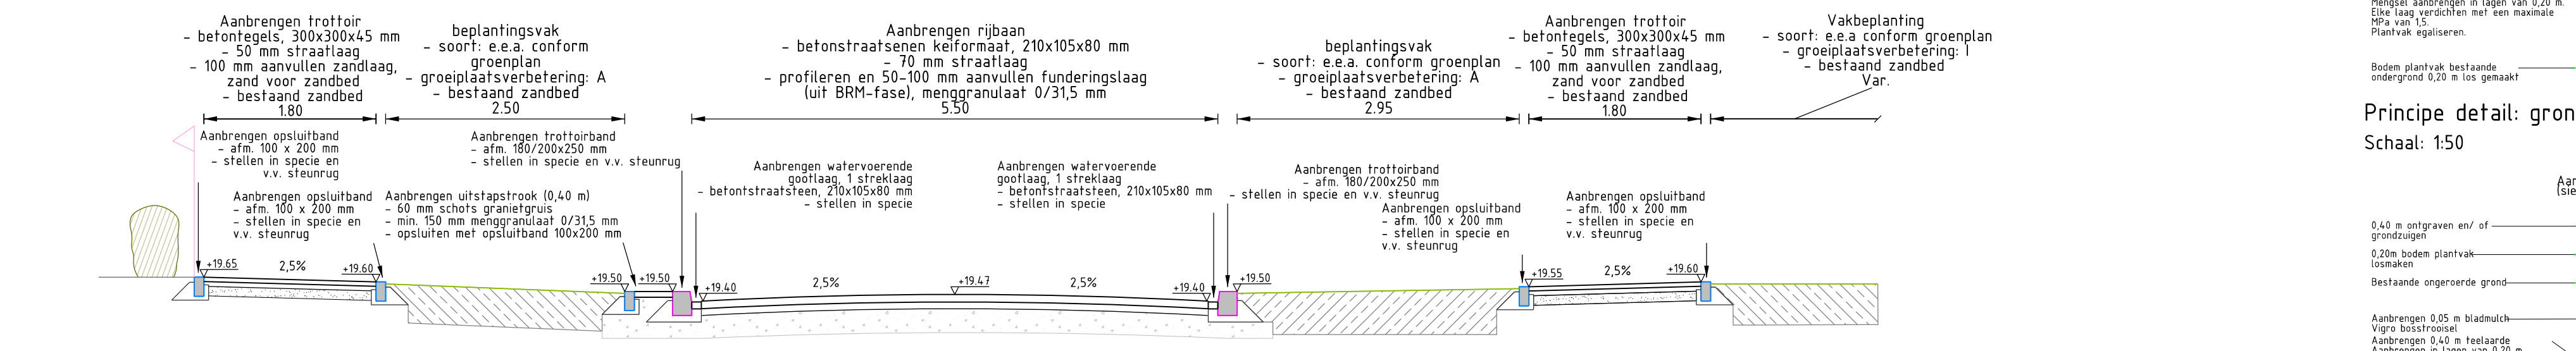

Dwarsprofiel D - D'
Schaal: 1:50

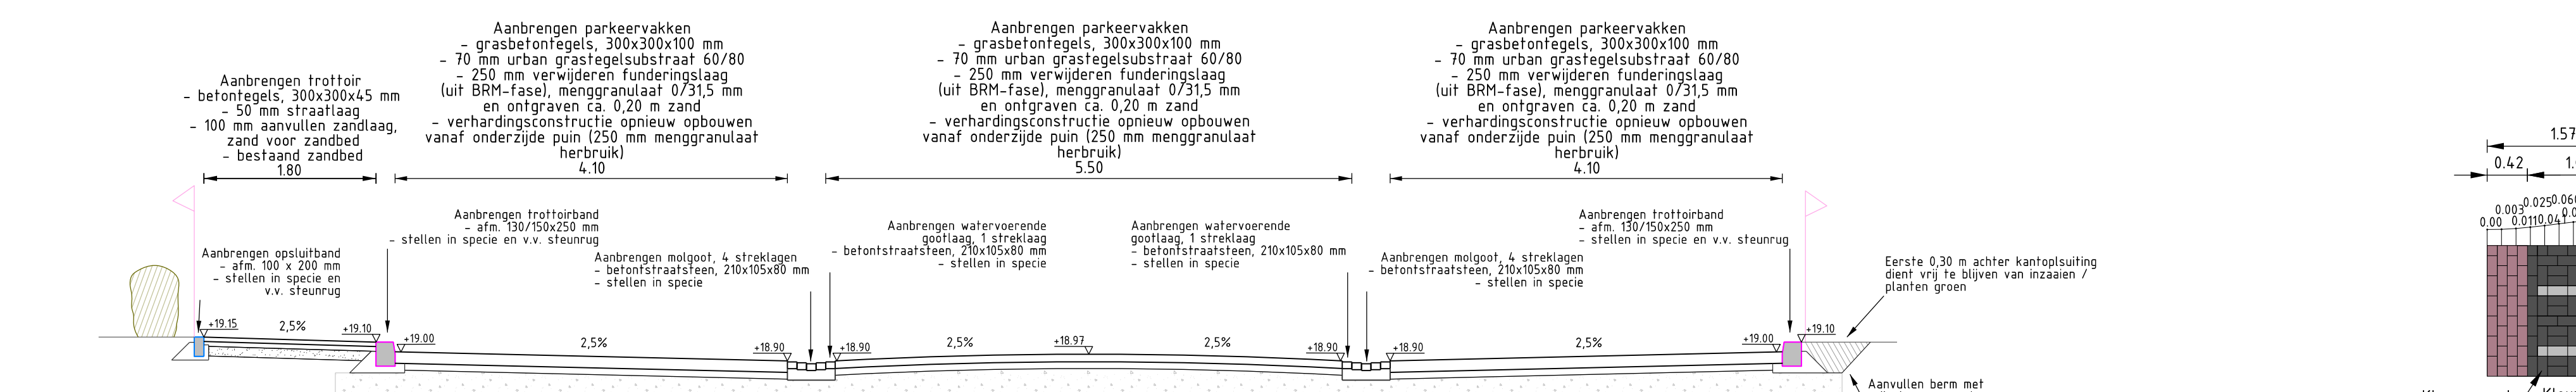

Dwarsprofiel E - E'
Schaal: 1:50

Principe detail: plateau 30 km/u
Schaal: 1:50

Principe detail: drempel 30 km/u
Schaal: 1:50

	Datum	Wijziging	
	01-05-2026	Wijziging dikte Vigro bosstrooisel grondbewerking A	
10-04-2026	SH	Definitief	
Datum	Tekenaar	Status/ Wijzigingen	
Opdrachtgever			Project nr.
Gemeente Ede			Bestek nr.
Projectomschrijving			Schaal
WRM Wethoudersbuurt te Ede			Formaat
Woonrijp maken			
Tekening omschrijving			Tekening nr. 3506-W
Nieuwe situatie			
Dwarsprofielen & details			Opmerking

