




PRINCIPEDOORSNEDE 01-01
SCHAAL 1:50

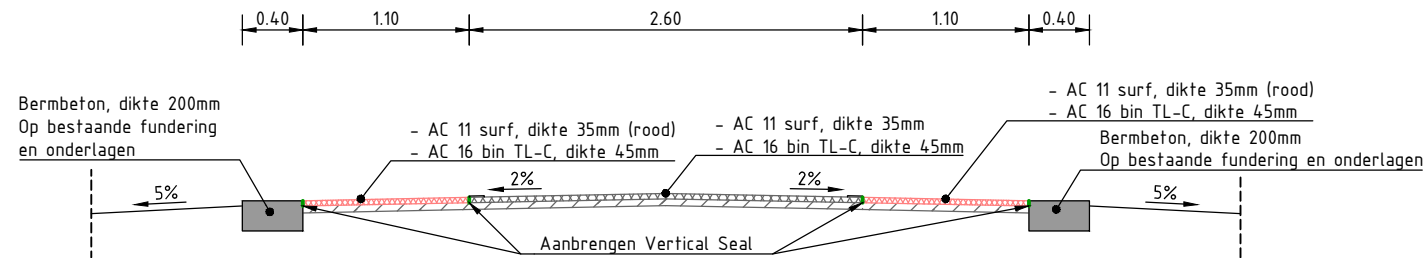


PRINCIPEDOORSNEDE 02-02
SCHAAL 1:50

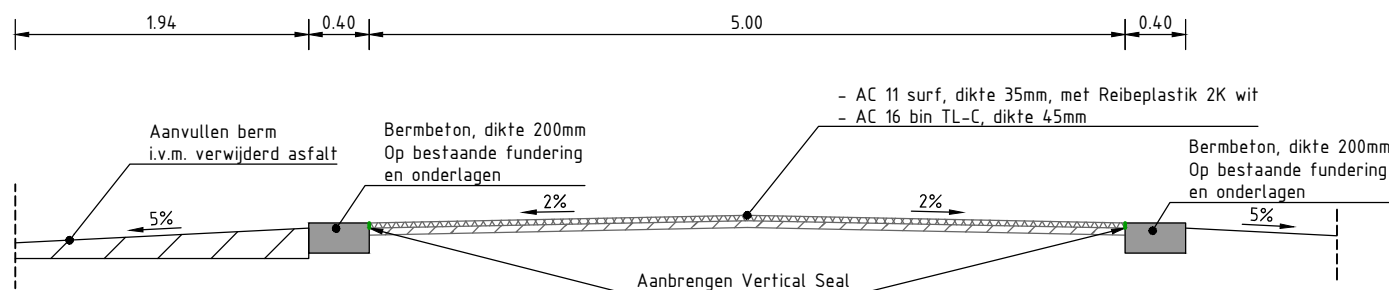


PRINCIPEDOORSNEDE 03-03
SCHAAL 1:50

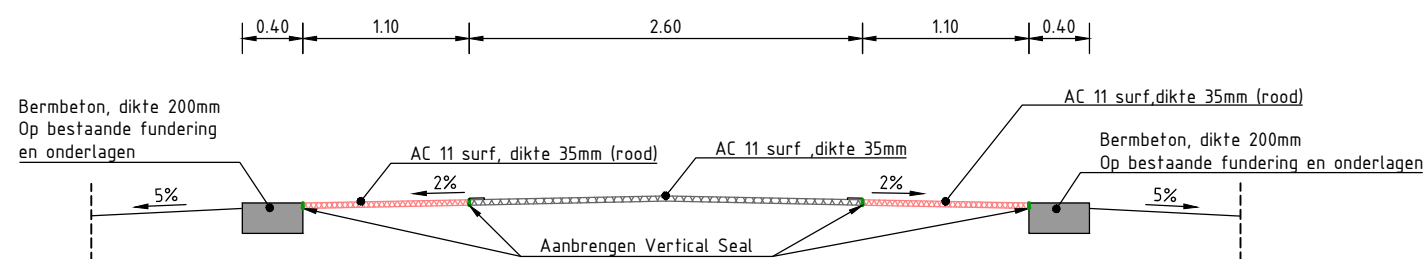


PRINCIPEDOORSNEDE 04-04
SCHAAL 1:50

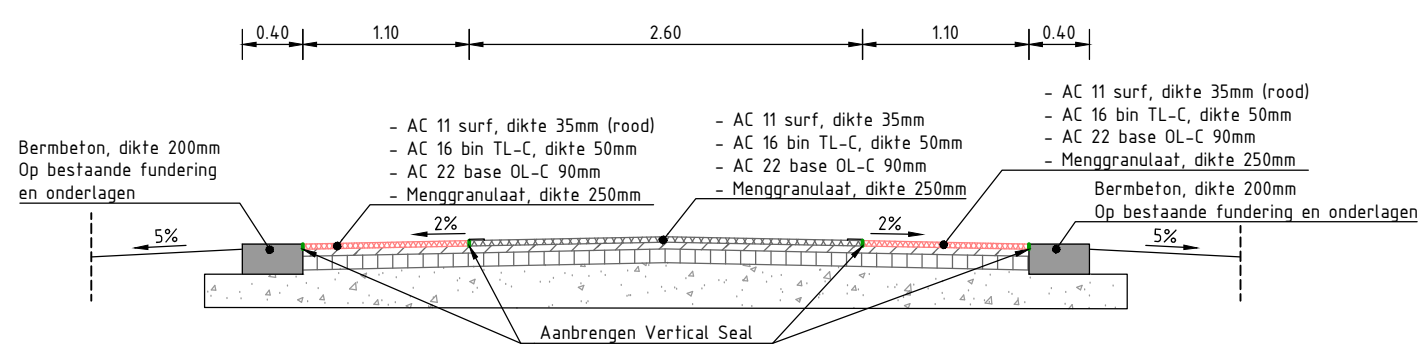


PRINCIPEDOORSNEDE 05-05
SCHAAL 1:50

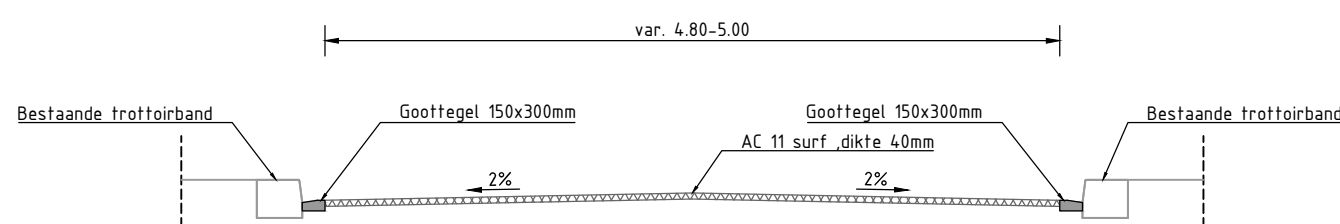

PRINCIPEDOORSNEDE 06-06
SCHAAL 1:50

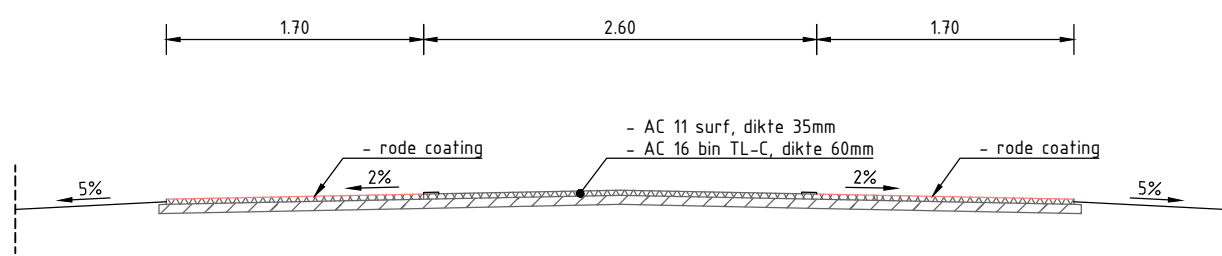


PRINCIPEDOORSNEDE 07-07
SCHAAL 1:50

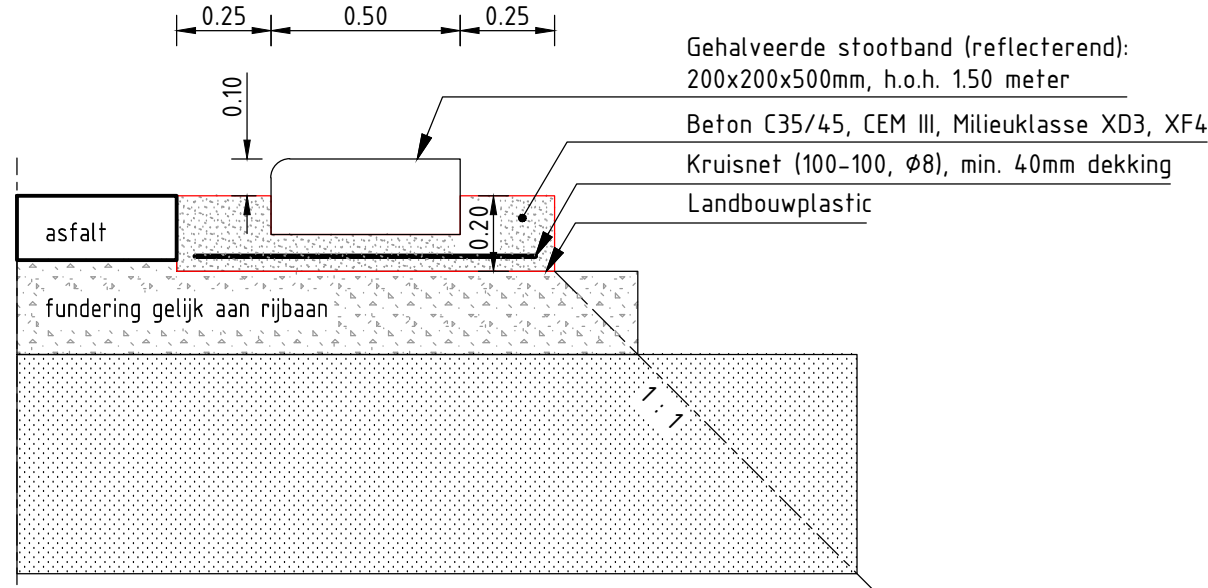


BOCHTBESCHERMING

SCHAAL 1:20

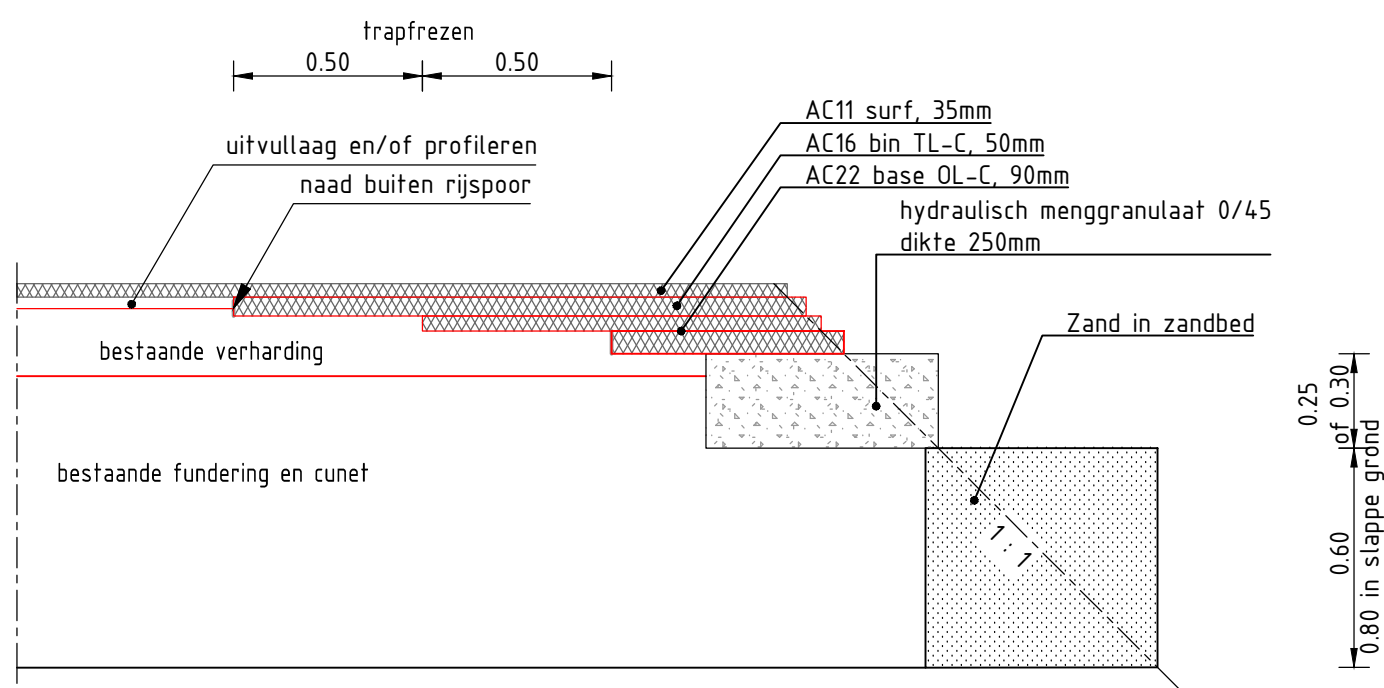


VERBREIDING EN OVERLAGING WEGCONSTRUCTIE HRB

SCHAAL 1:20

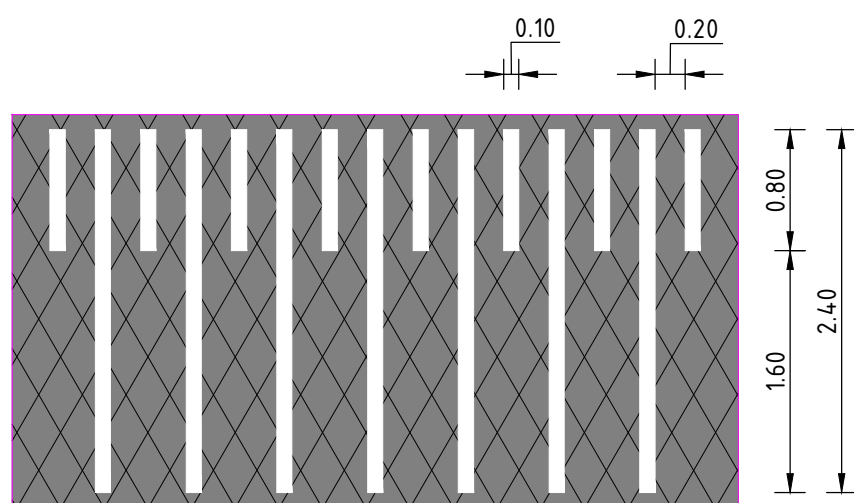

DETAIL DREMPELMARKERING
SCHAAL 1:50

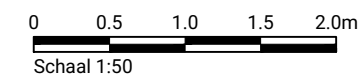

project	Groot Onderhoud N978	getekend	P. de Haan
onderdeel	Leek - Enumatil - Zuidhorn	gecontroleerd	J. Bos
tekeningomschrijving	Dwarsprofielen en details	formaat	A2
situering	N978	projectnummer	100620
		objectnummer	2026-02
		documenttype	bestekstekening
		documentstatus	DEFINITIEF
		uitgavedatum	13-04-2026
		blad in bladen	15 in 16
		tekeningnummer	B-202602-301
		wijziging	
		opdrachtgever	Provincie Groningen
			Sint Jansstraat 4
			9712 JN. Groningen
			050 - 316 4911