




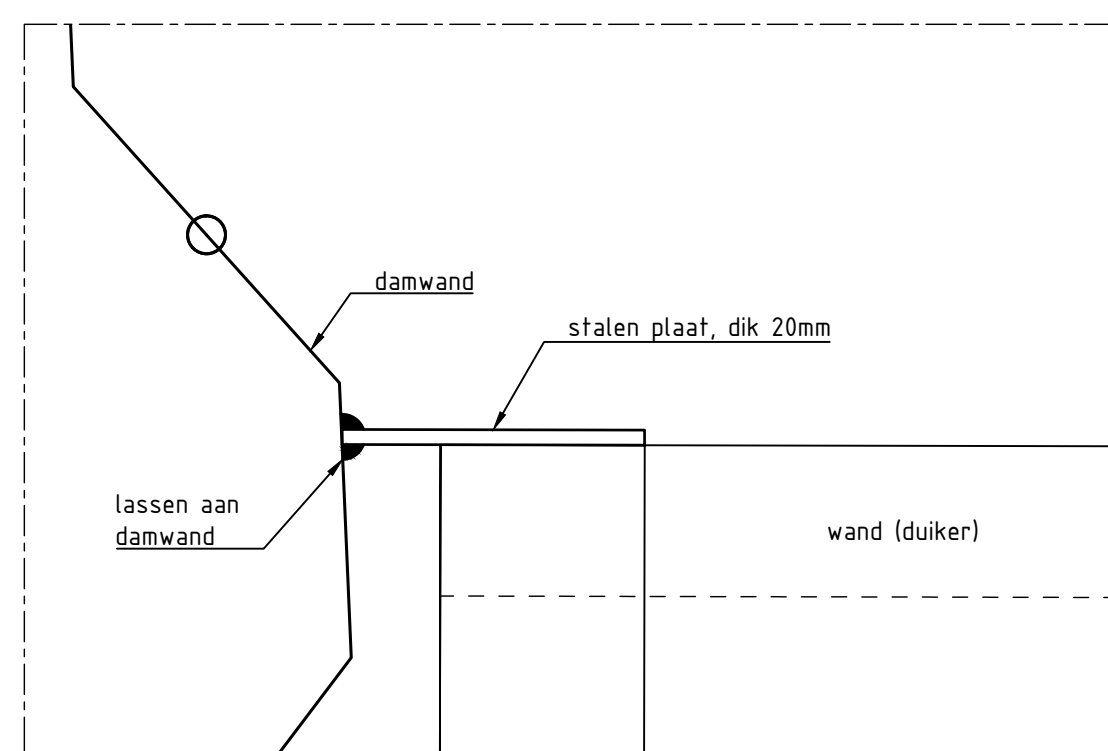


SCHAAL 1 : 10

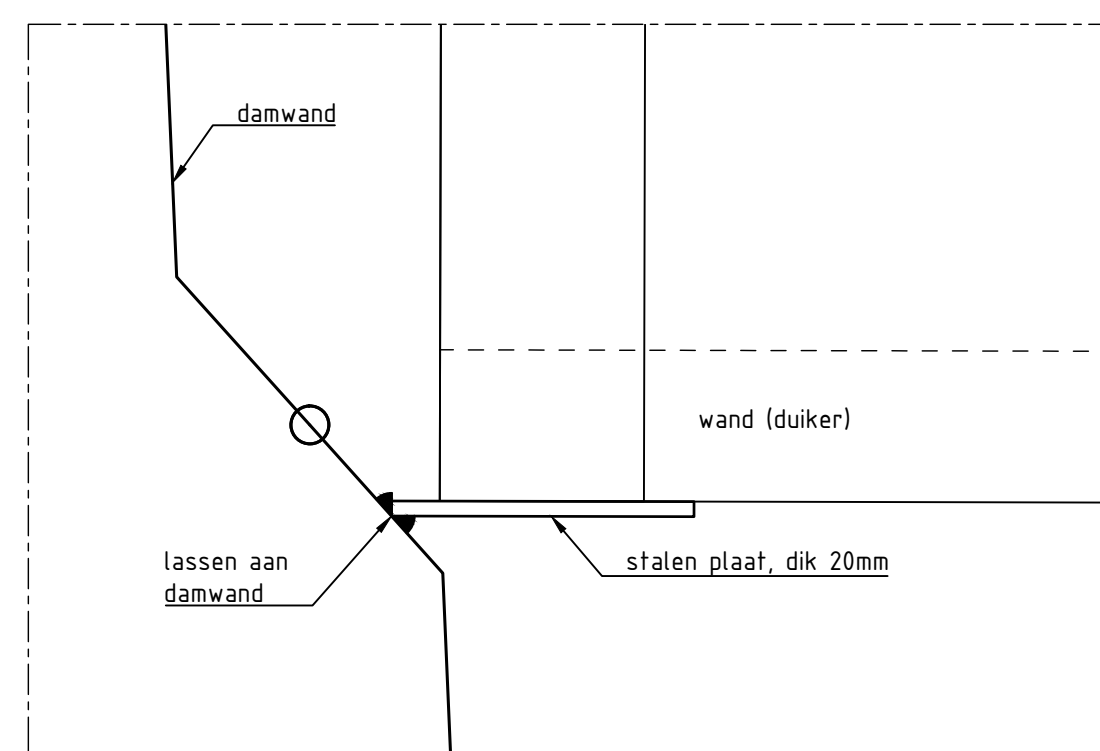


DETAIL B

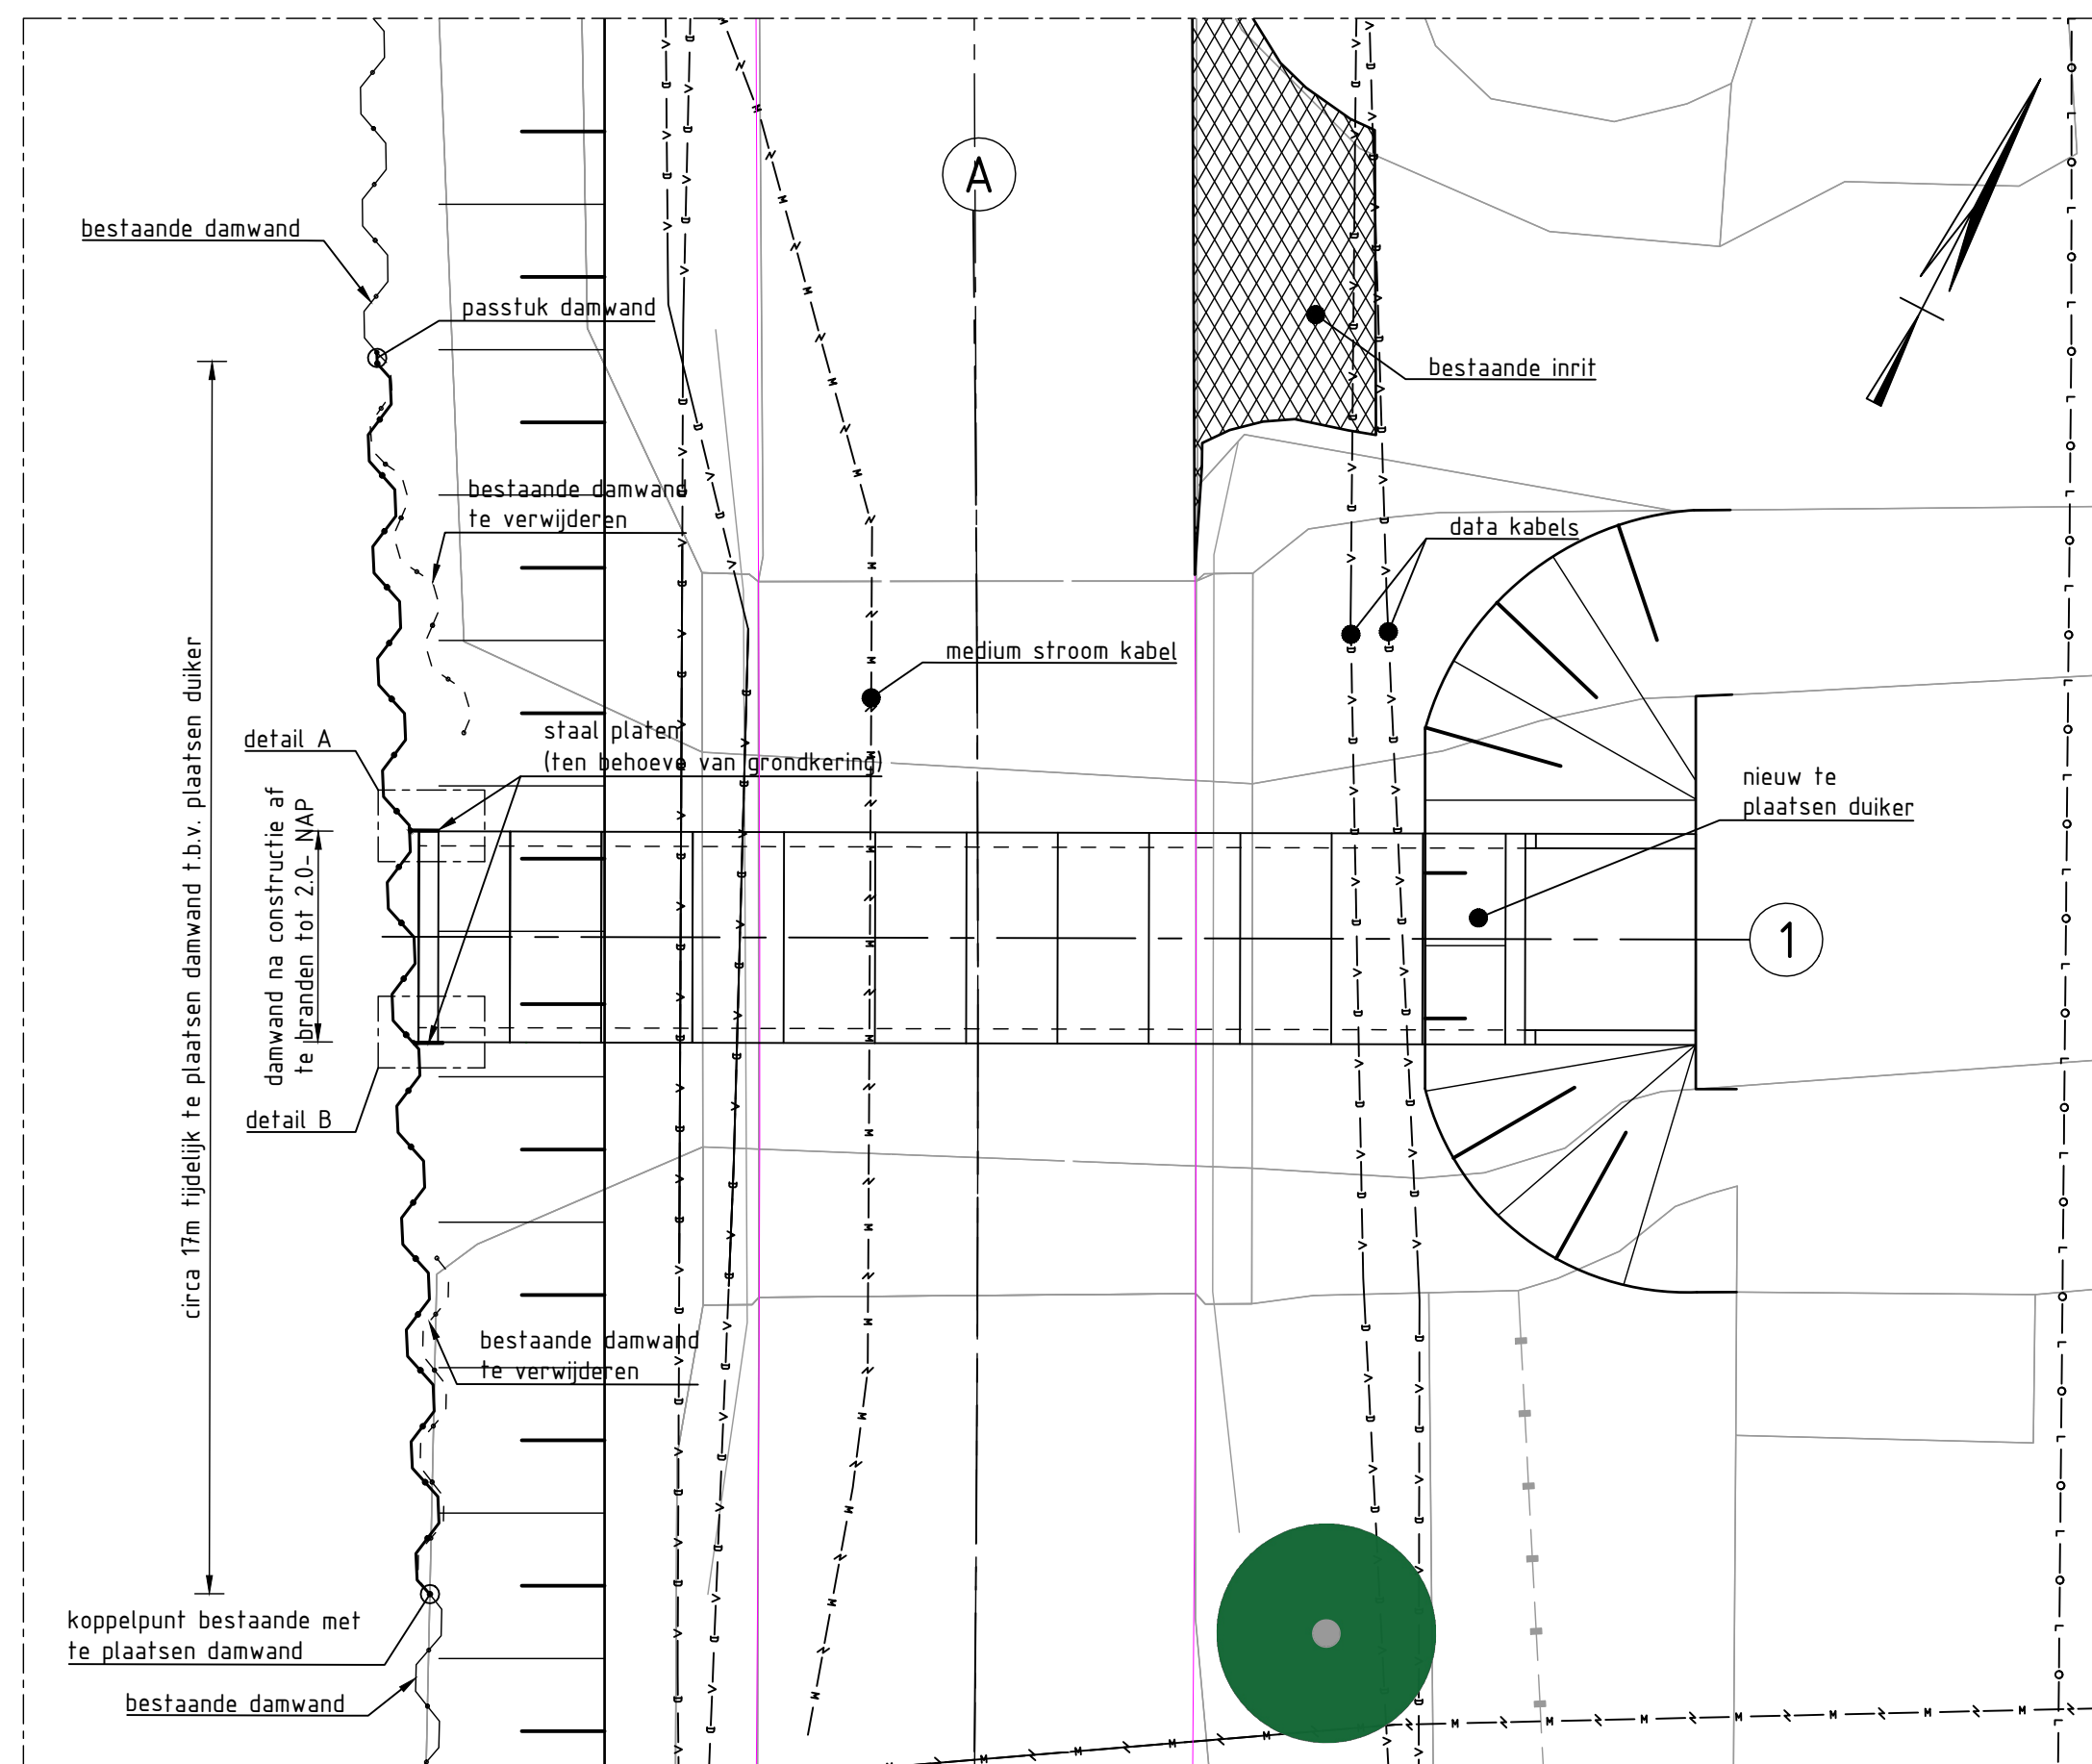


SCHAAL 1 : 100

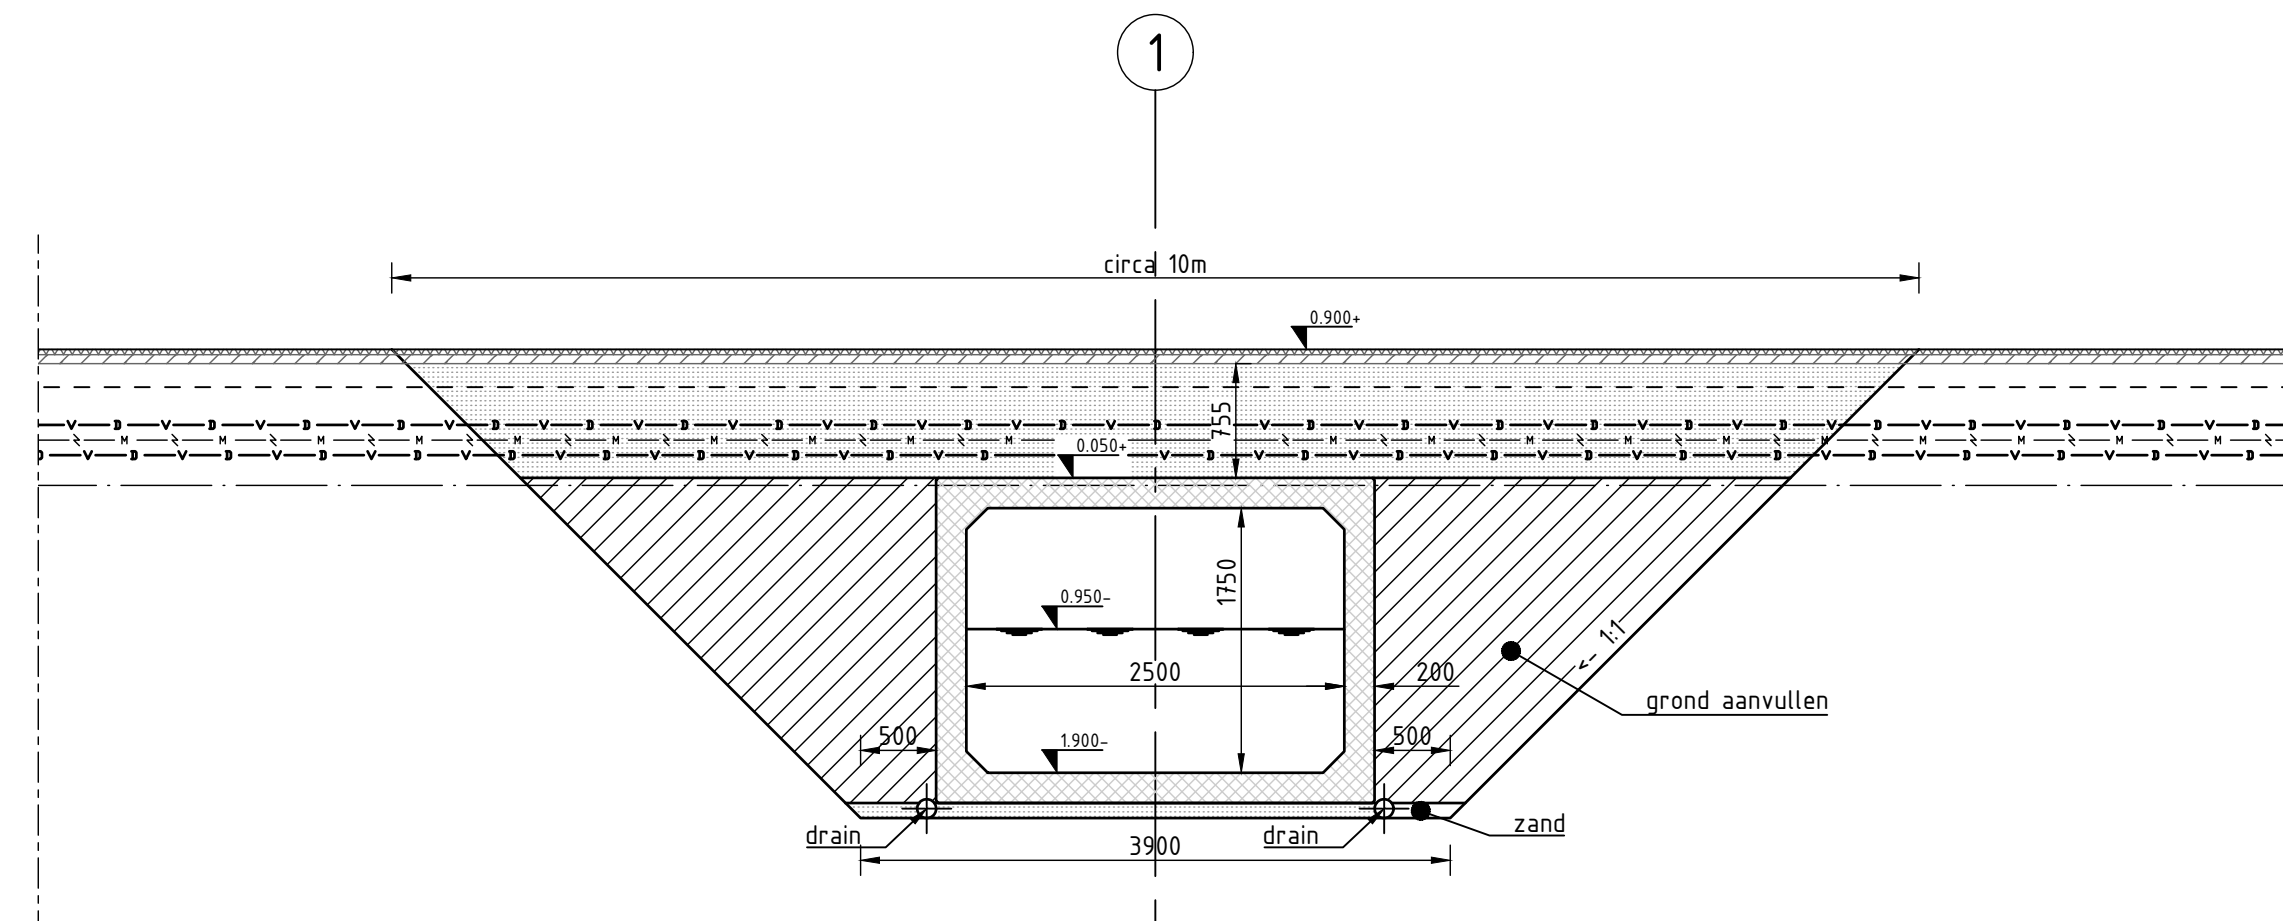


DOORSNEDEN A-A

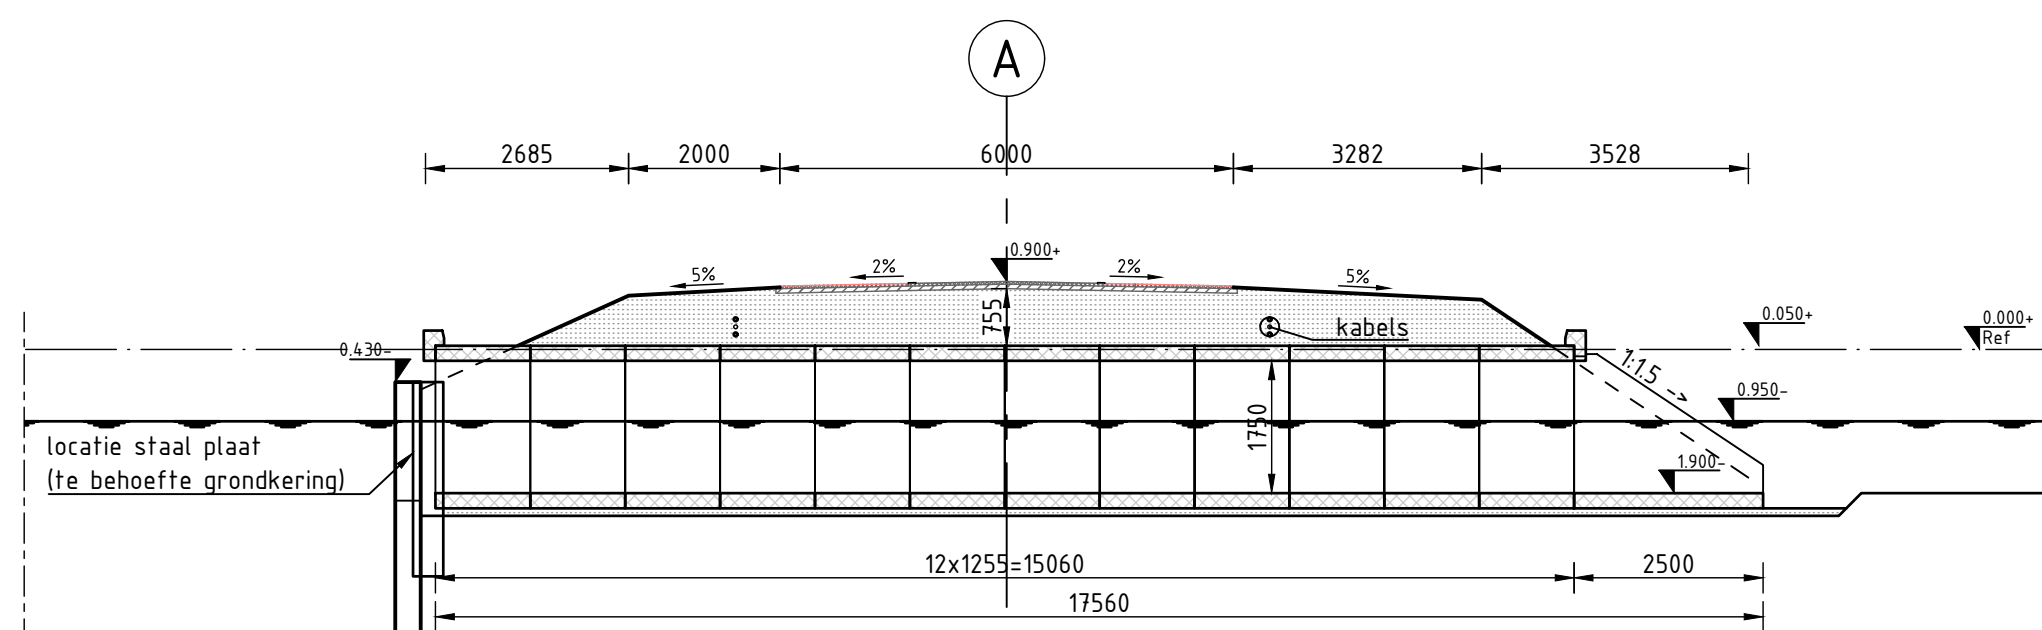

DOORSNEDEN 1-1

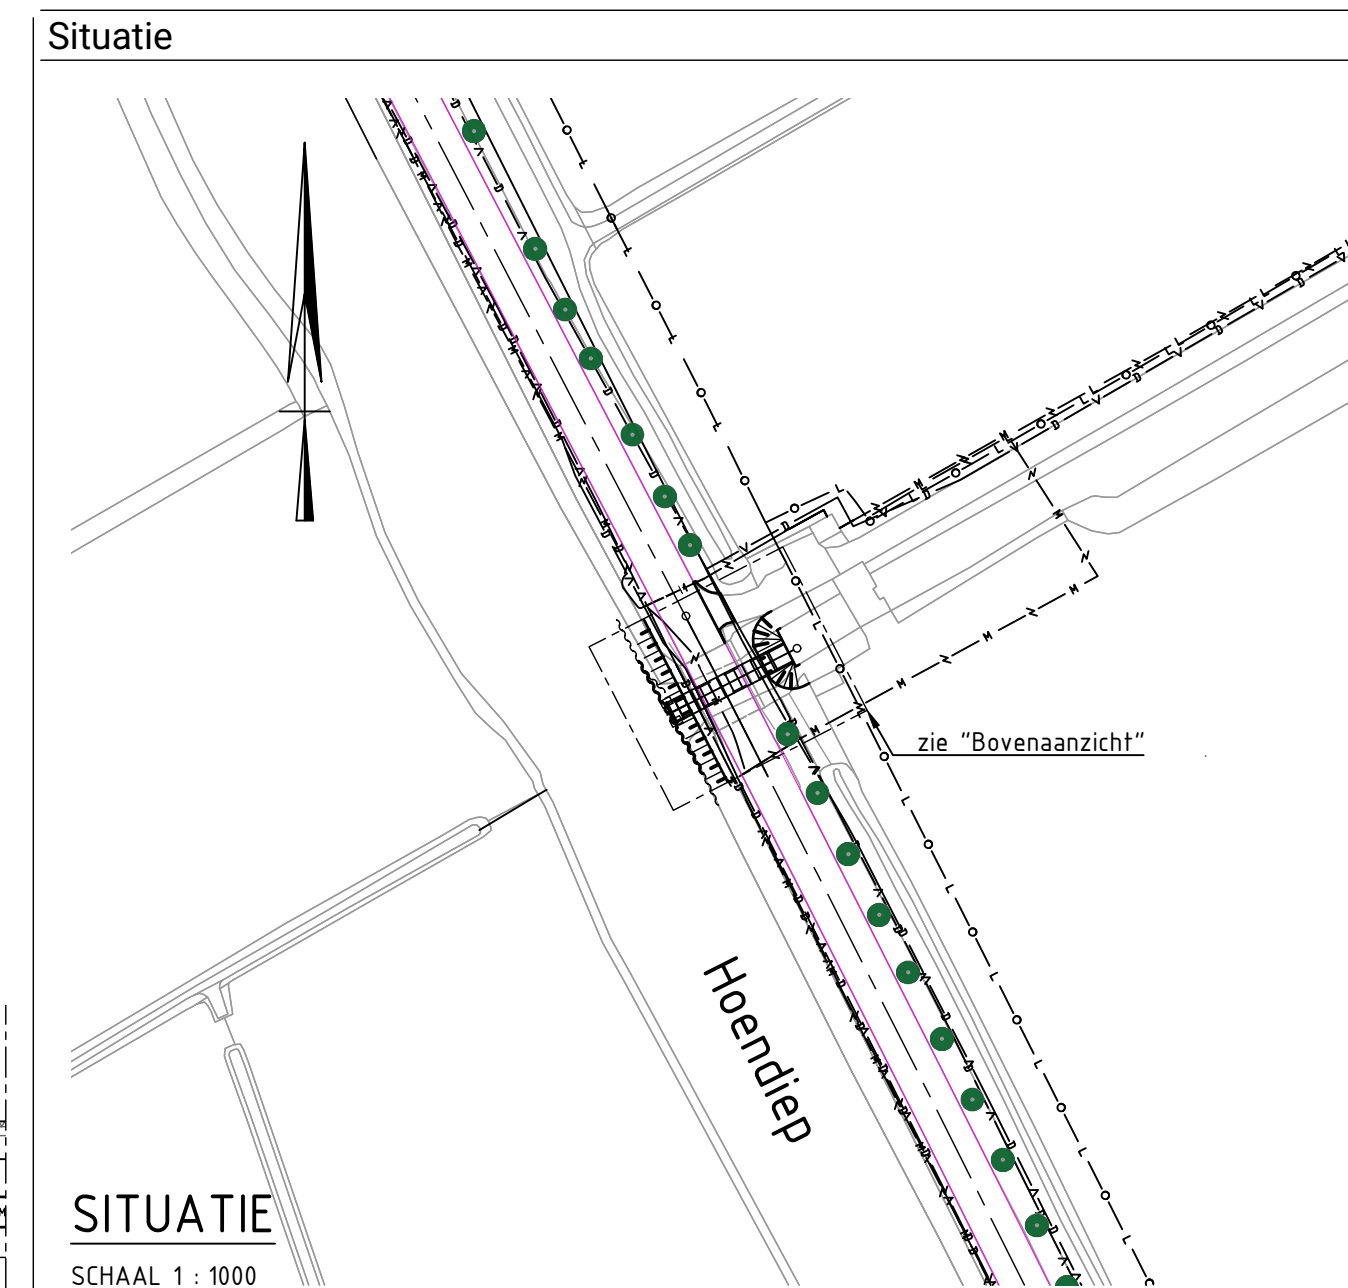

Situatie	
----------	--

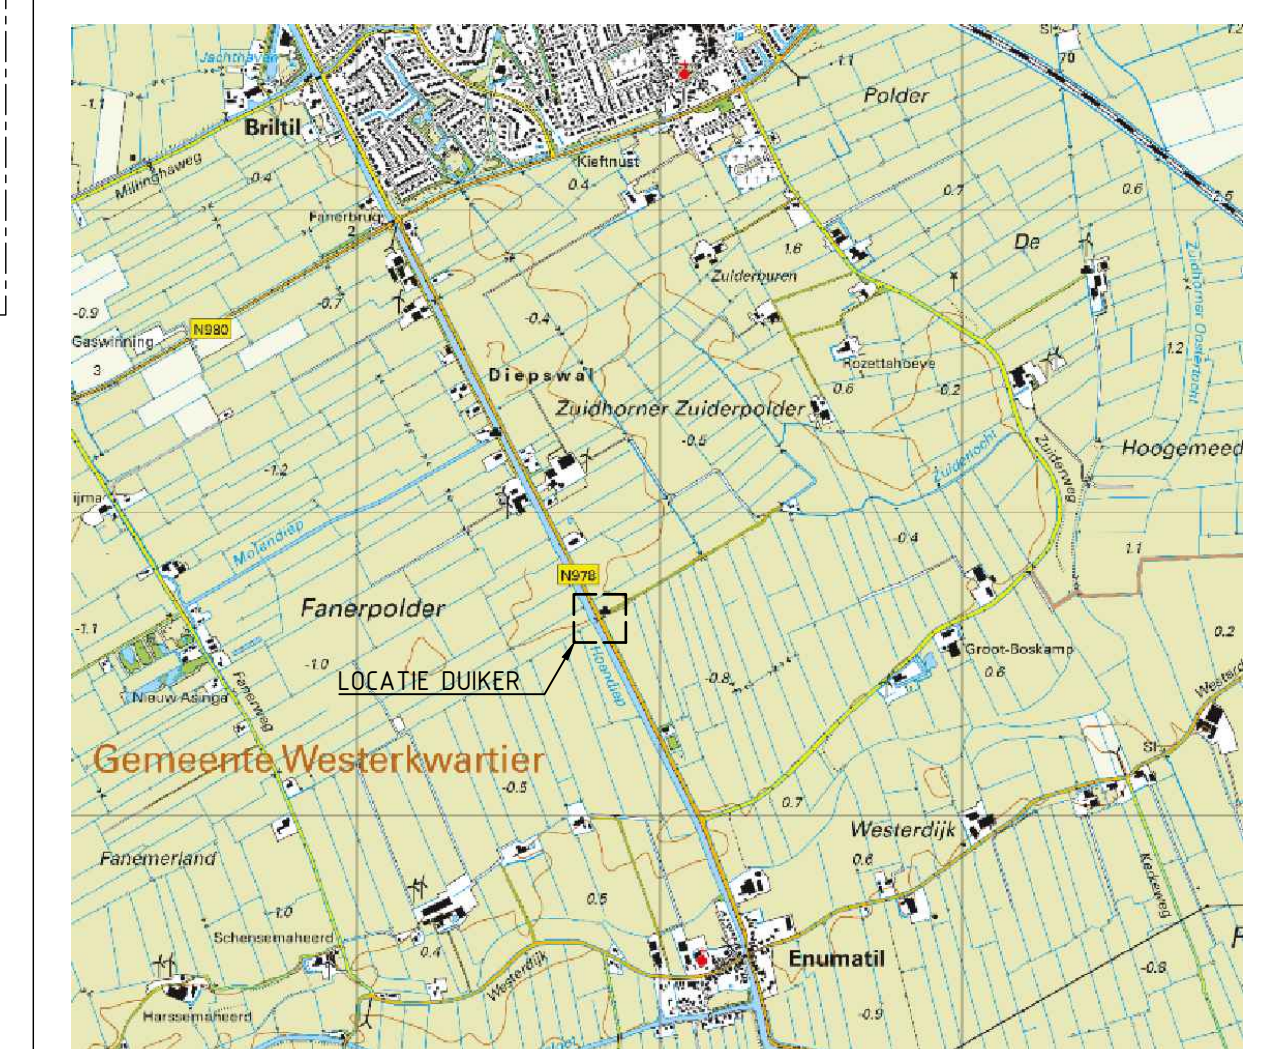

SITUATIE

project
Groot Onderhoud N978

onderdeel
Leek - Enumatil - Zuidhorn

tekeningsomschrijving
Nieuw duiker te plaatsen, aanzichten en doorsneden

situering
N978, km. 1,47

getekend	
Rudolf Albrecht	
gecontroleerd	
J. Bos	
formaat	schaal
A1	var.
projectnummer	besteknummer
100620	2026-02
projectnummer	documenttype
-	bestekstekening
documentstatus	
DEFINITIEF	

uitgavedatum	blad in bladen
13-04-2026	16 in 16
tekeningnummer	wijziging
B-202602-302	

