


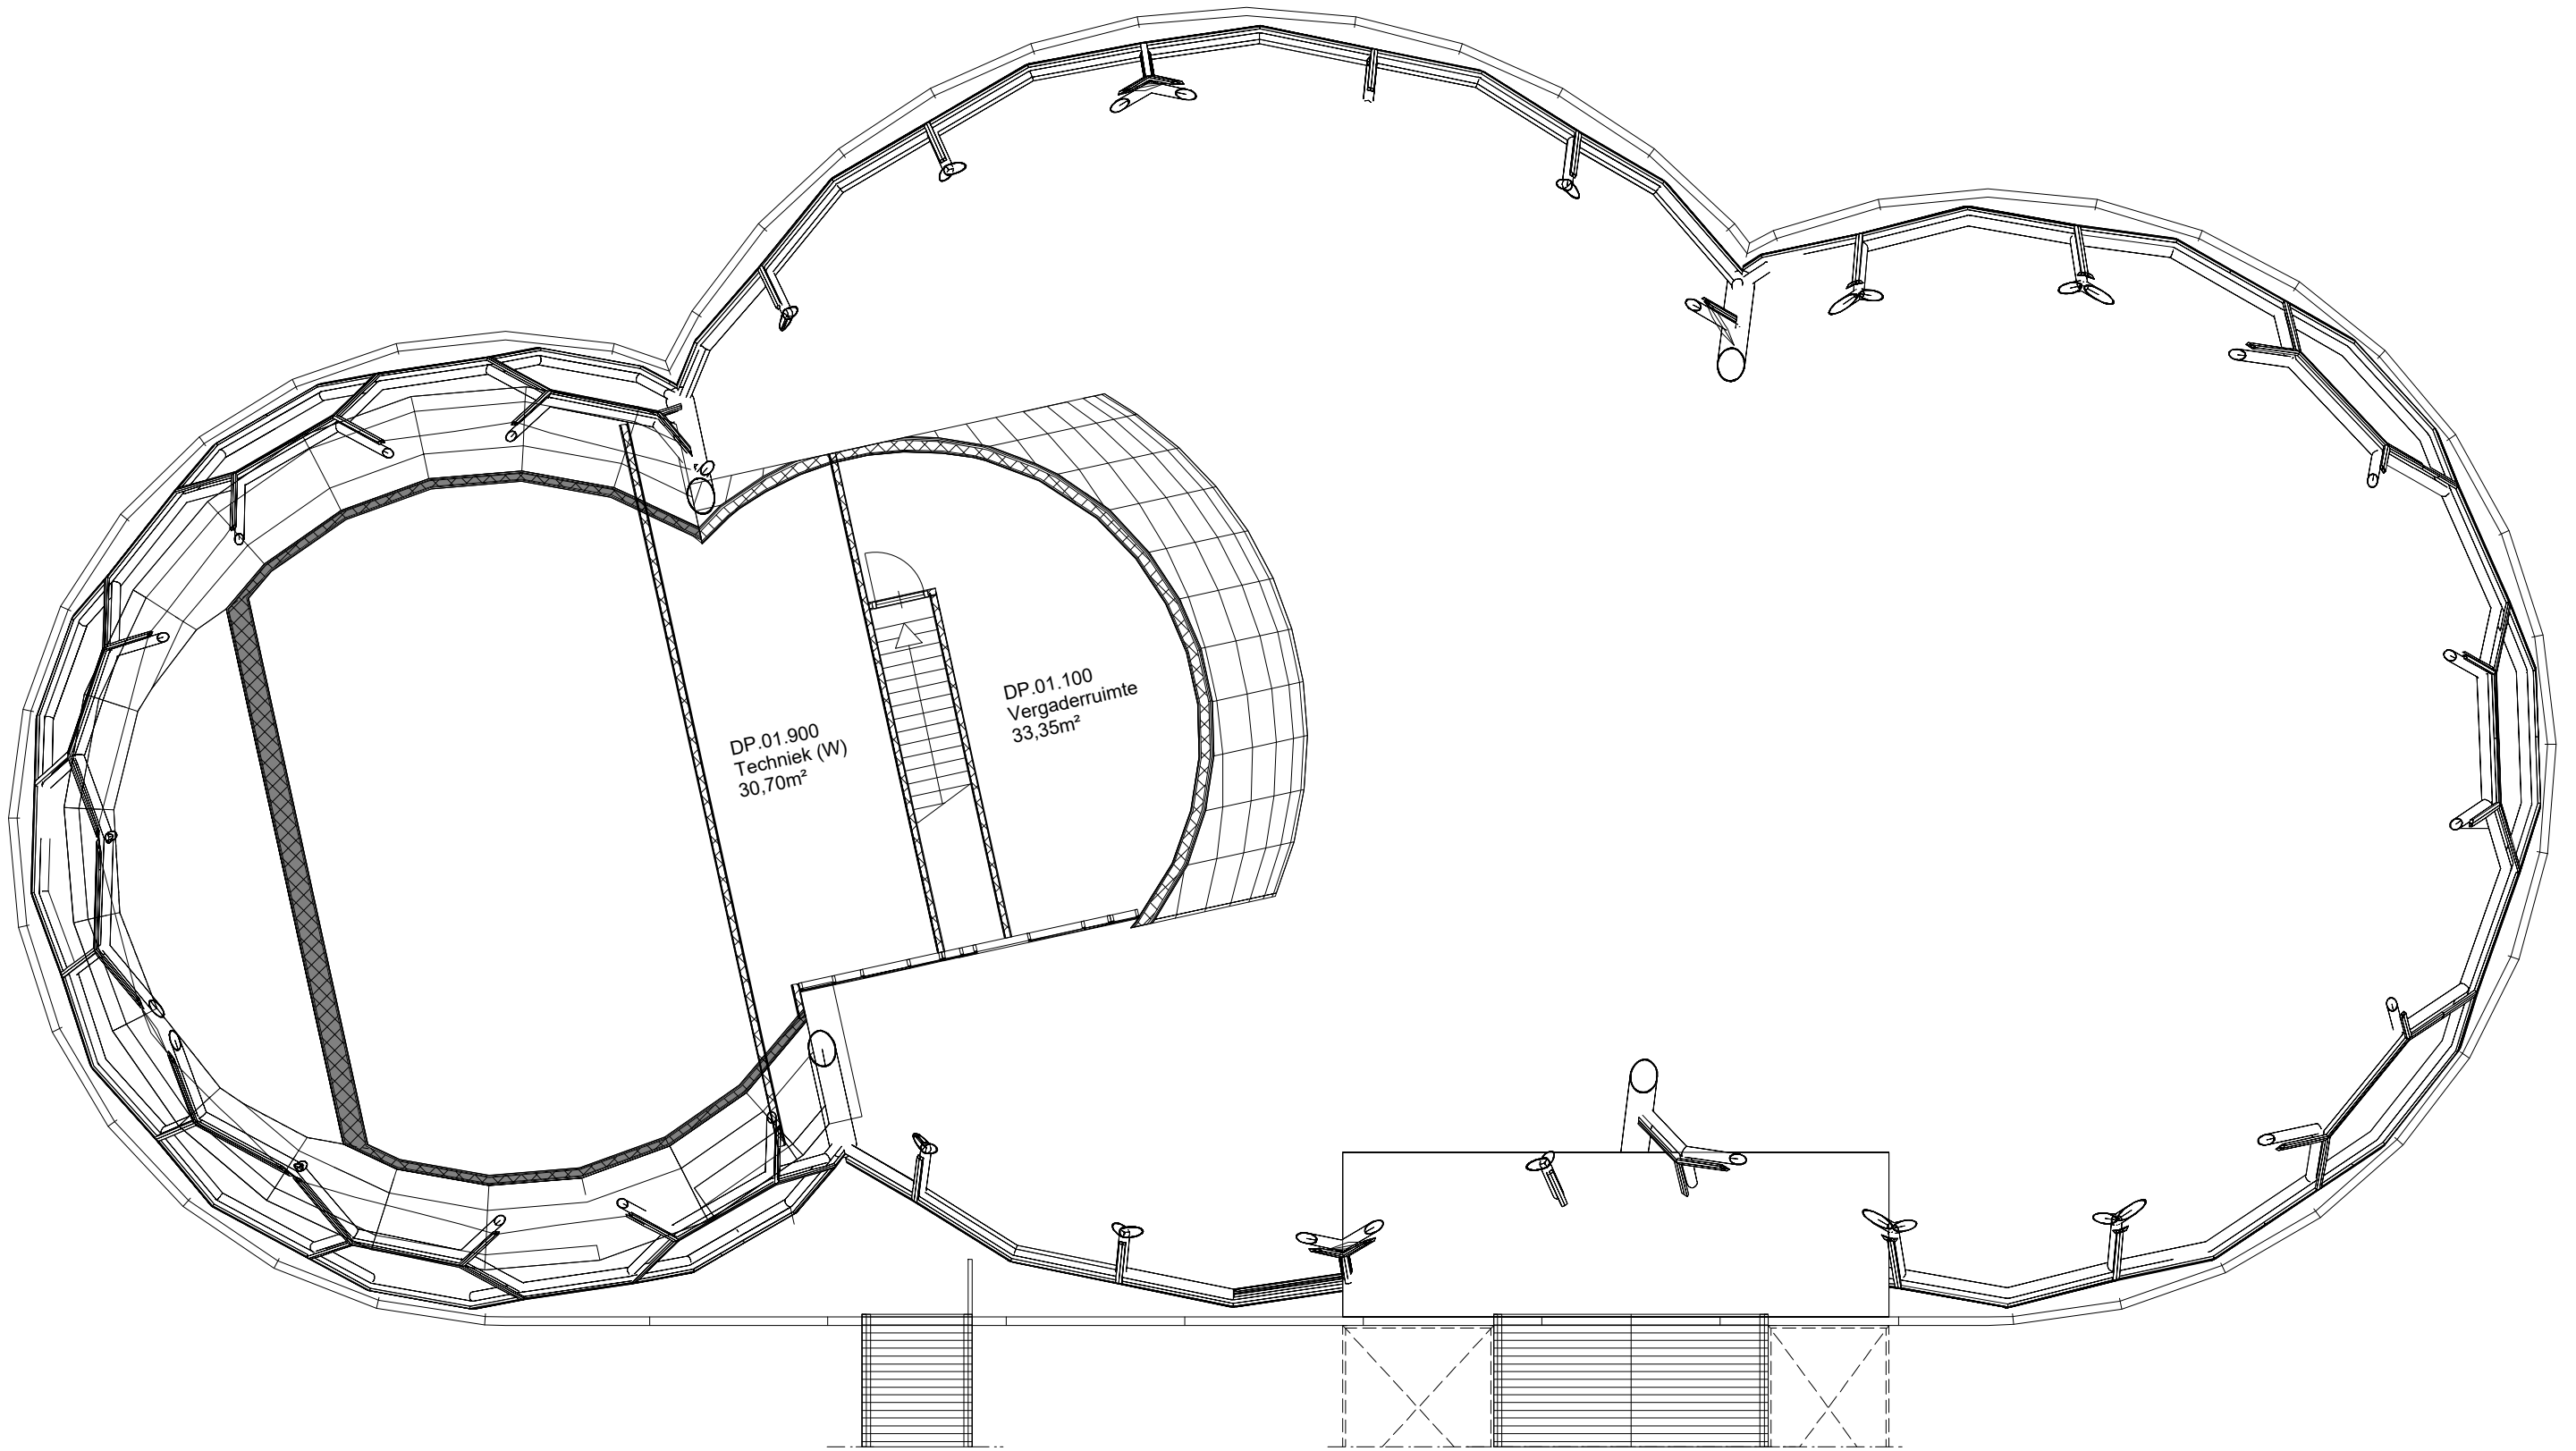







02-12-2022 JMM	 FIT Faciliteiten en Informatietechnologie Blaak 555, 3011 GB Rotterdam (7e & 8e Verdieping) Postbus 25035, 3001 HA Rotterdam e-mail: tekeningbeheer@hr.nl www.hogeschoolrotterdam.nl	
13-10-2009 DS		
PDF 2DWG Tekeningbeheer	Object Drijvend Paviljoen Directiekade 15, 2611 AL	Rotterdam Bouwdeel: n.v.t. Datum: 01-12-2022
DraaiSym: B.V.	Omschrijving Bouwkundig Plattegrond Begane Grond	Tekenaar: ZaaJM Formaat: A3 Schaal: n.v.t.
Wijziging	Tekeningbeheerder Dhr. J.M.M. Zaal, Michel j.m.m.zaal@hr.nl	Tekeningnummer: DP-B100 Revisie: B
	06 110 797 11 	



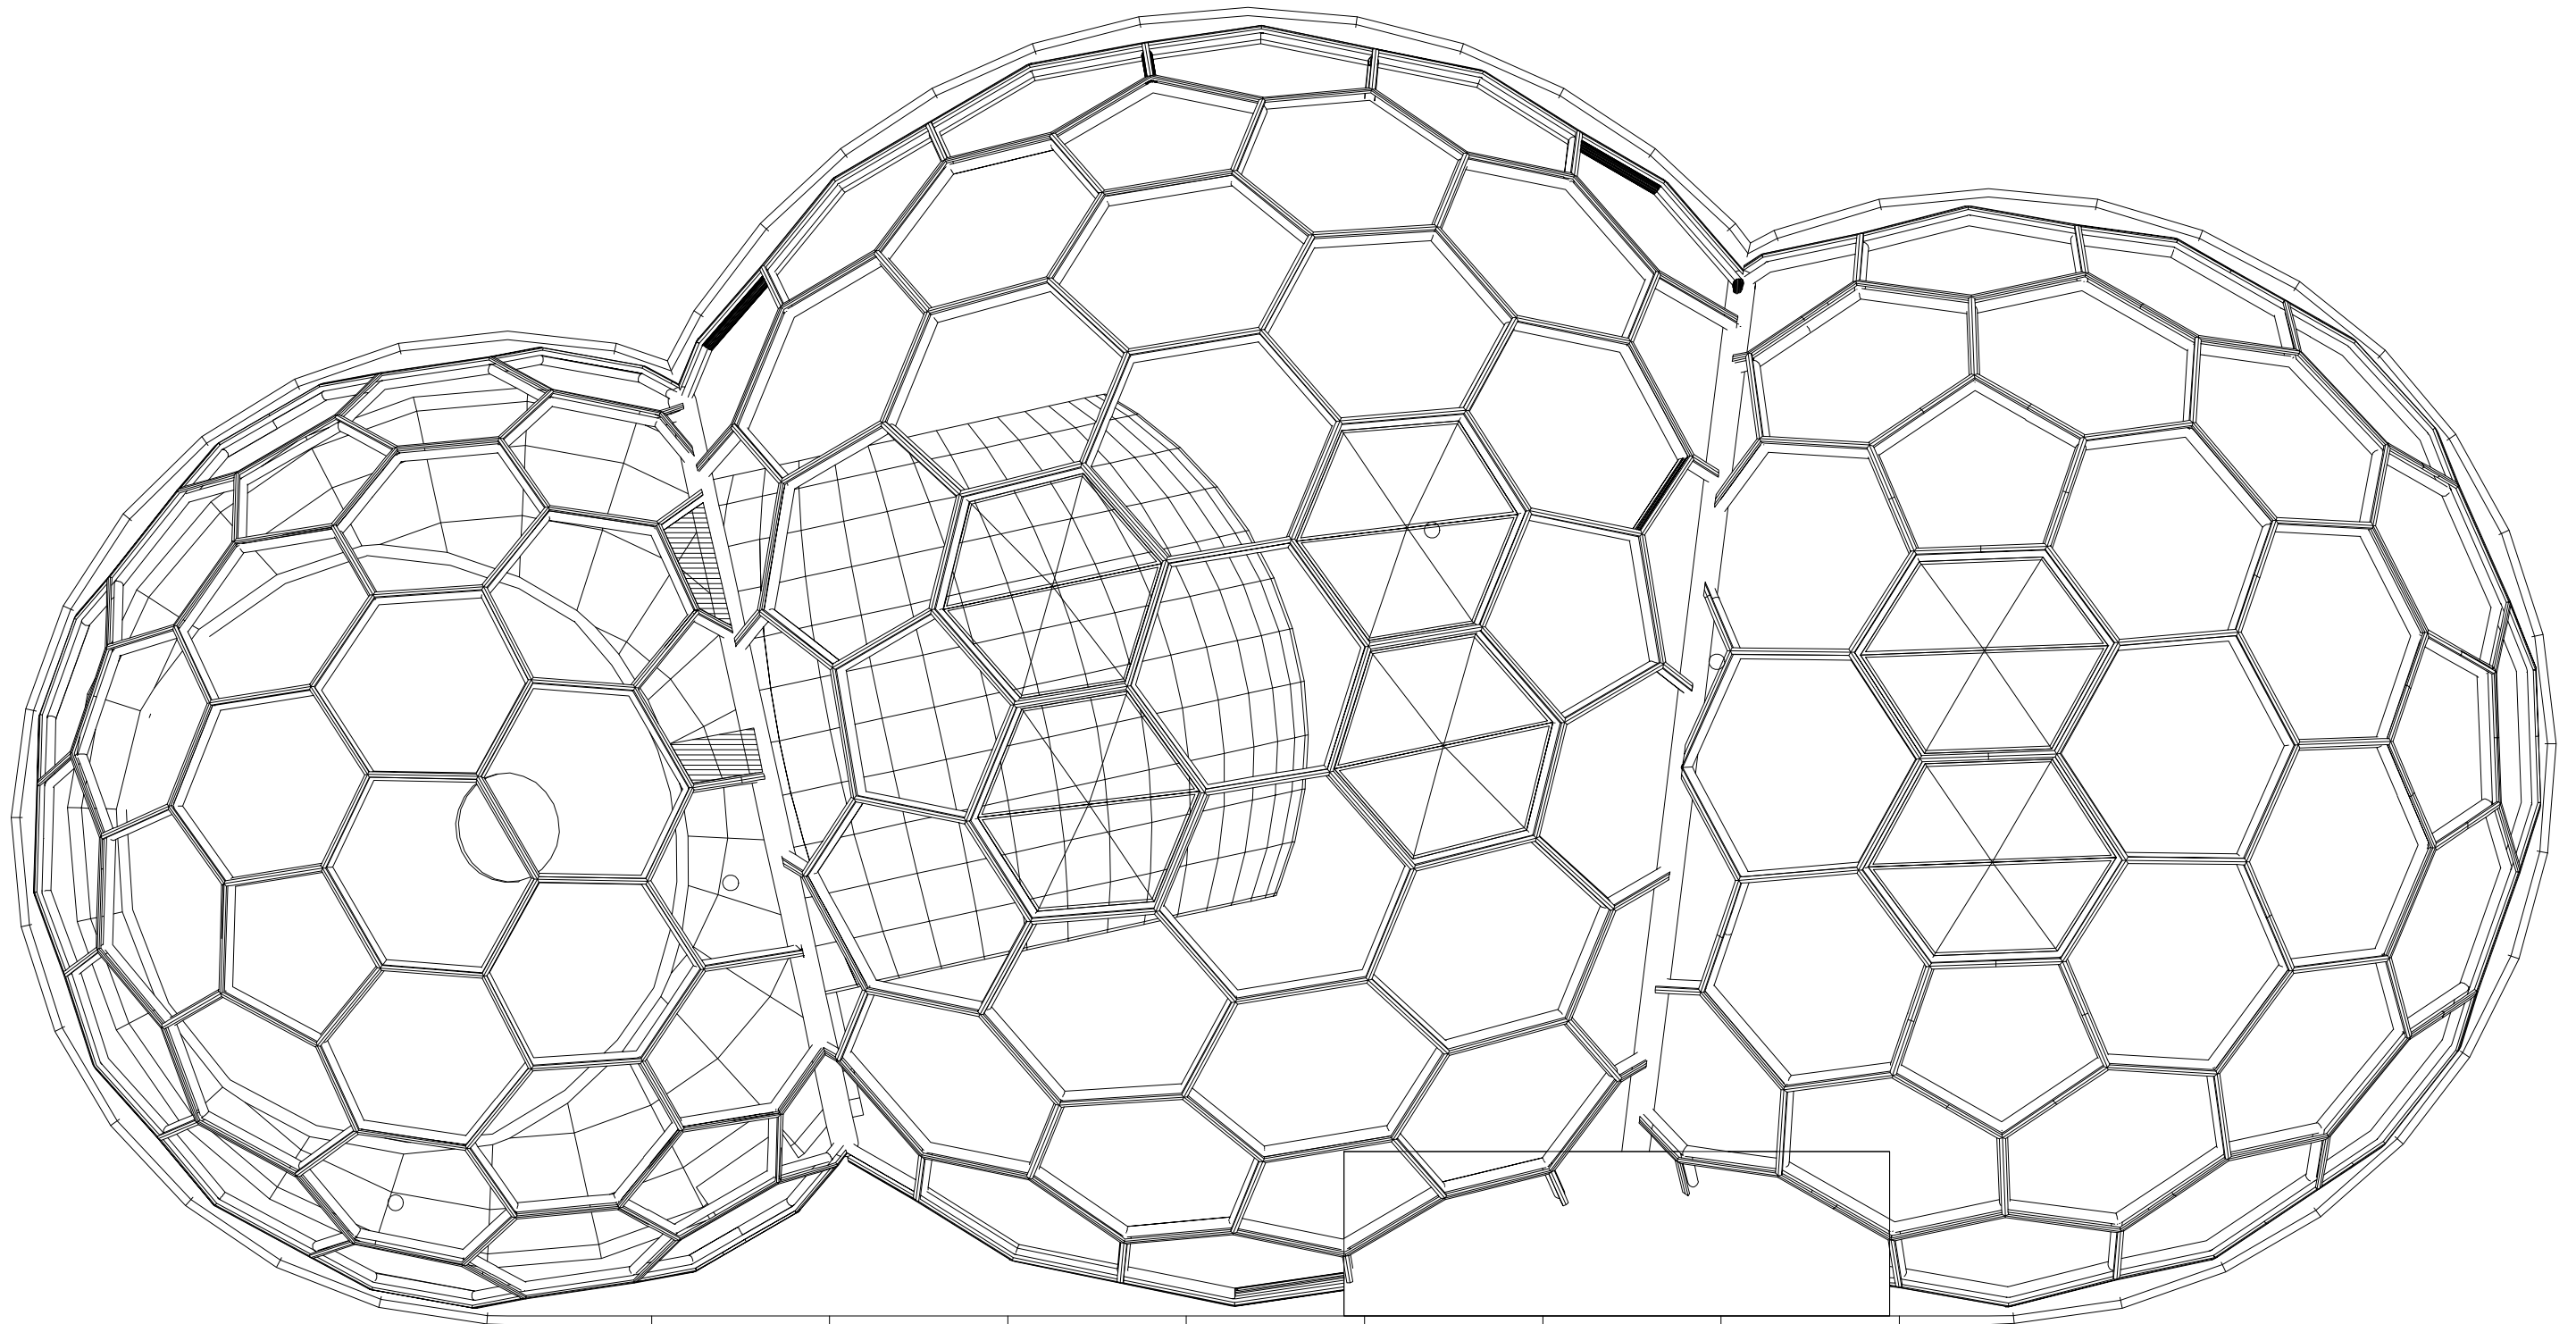02-12-2022 JMM	 FIT Faciliteiten en Informatietechnologie Blaak 555, 3011 GB Rotterdam (7e & 8e Verdieping) Postbus 25035, 3001 HA Rotterdam e-mail: tekeningbeheer@hr.nl www.hogeschoolrotterdam.nl	
13-10-2009 JDS		
PDF 2 DWG Tekeningbeheer	Object Drijvend Paviljoen Directiekade 15, 2611 AL	Bouwdeel: n.v.t. Datum: 01-12-2022
Draaifunctie B.V.	Omschrijving Bouwkundig Plattegrond 1e Verdieping	Tekenaar: ZaaJM Formaat: A3 Schaal: n.v.t.
Wijziging	Tekeningbeheerder Dhr. J.M.M. Zaal, Michel j.m.m.zaal@hr.nl 06 110 797 11	Tekeningnummer: DP-B101 Revisie: B



02-12-2022 JMM	 FIT Faciliteiten en Informatietechnologie Blaak 555, 3011 GB Rotterdam (7e & 8e Verdieping) Postbus 25035, 3001 HA Rotterdam e-mail: tekeningbeheer@hr.nl www.hogeschoolrotterdam.nl	
13-10-2009 DS		
 PDF ZDWG Tekeningbeheer  DraaiSymB.V.	Rotterdam Object Drijvend Paviljoen Directiekade 15, 2611 AL	Bouwdeel: n.v.t. Datum: 01-12-2022
	Omschrijving Bouwkundig Plattegrond Dak	Tekenaar: ZaaJM Formaat: A3 Schaal: n.v.t.
 wijziging	Tekeningbeheerder Dhr. J.M.M. Zaal, Michel j.m.m.zaal@hr.nl 06 110 797 11	Tekeningnummer: DP-B1DK Revisie: B

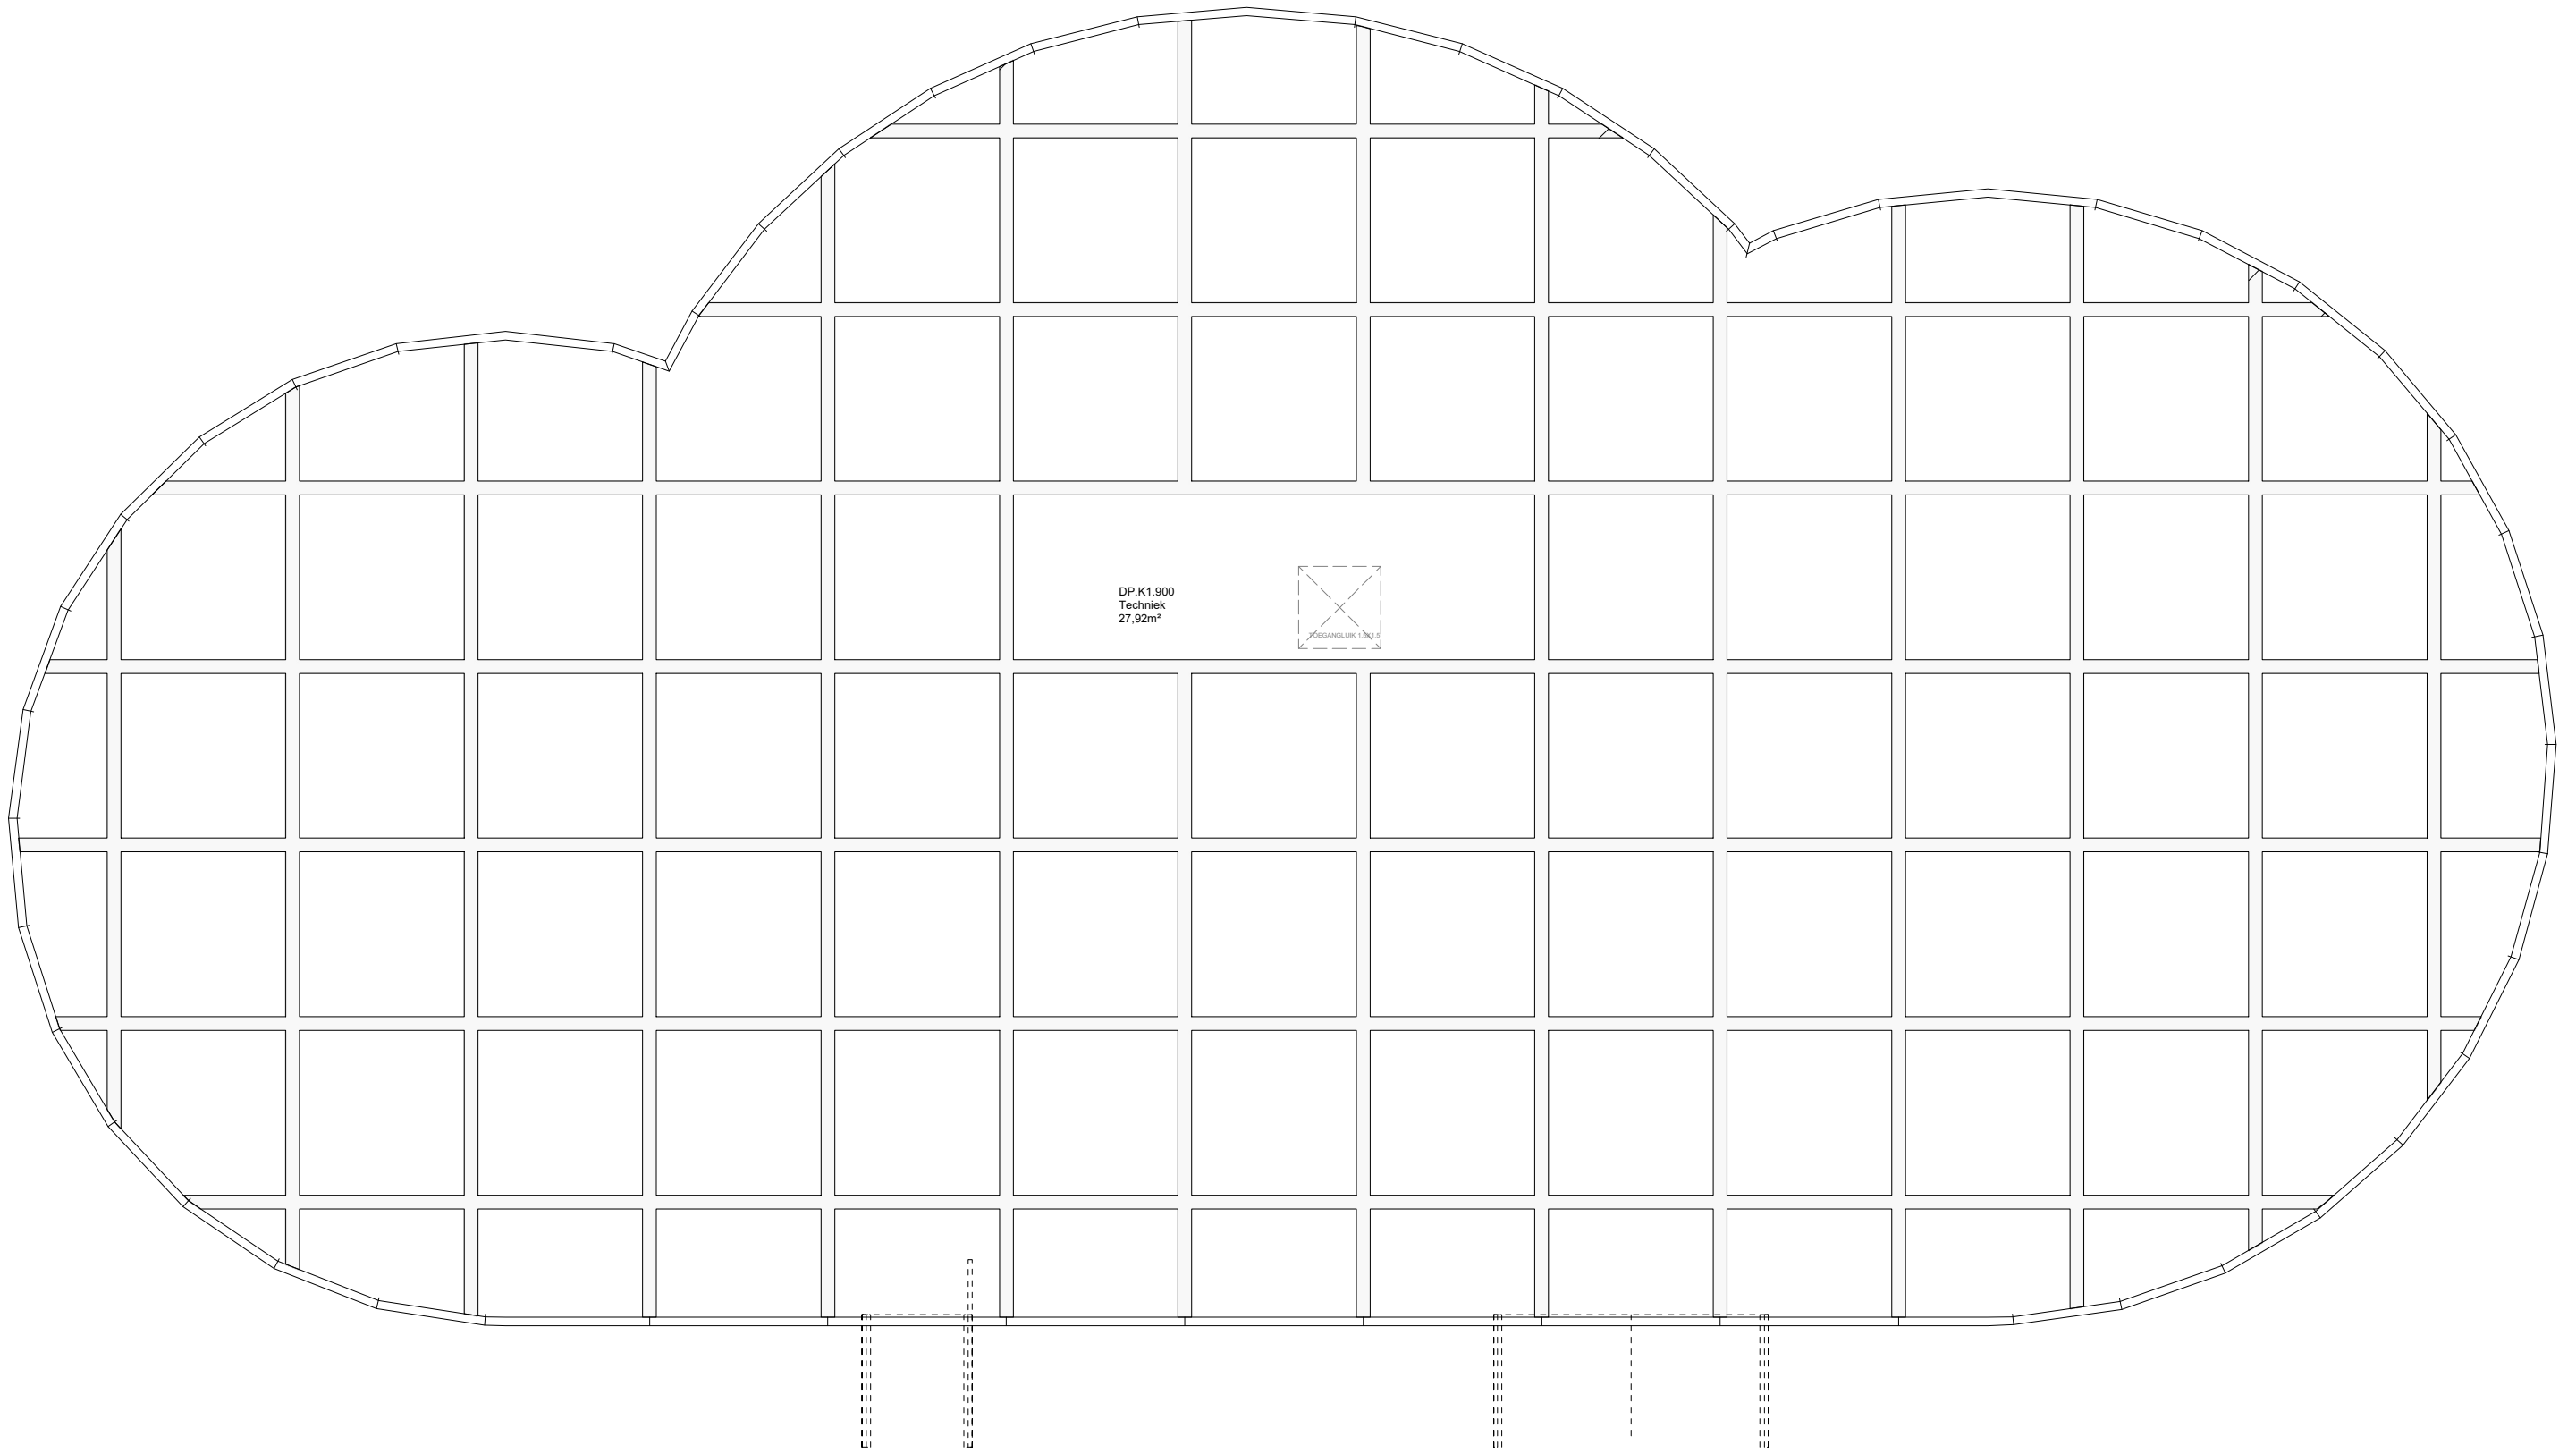

DP.K1.900
Techniek
27,92m²



02-12-2022 JMM 13-10-2009 DS	 FIT Faciliteiten en Informatietechnologie Blaak 555, 3011 GB Rotterdam (7e & 8e Verdieping) Postbus 25035, 3001 HA Rotterdam e-mail: tekeningbeheer@hr.nl www.hogeschoolrotterdam.nl	
B PDF 2D DWG Tekeningbeheer A Datasync B.V.	Omschrijving: Bouwkundig Plattegrond Kelder -1	Tekenaar: ZaaJM Formaat: A3 Schaal: n.v.t.
wijziging	06 110 797 11 	