

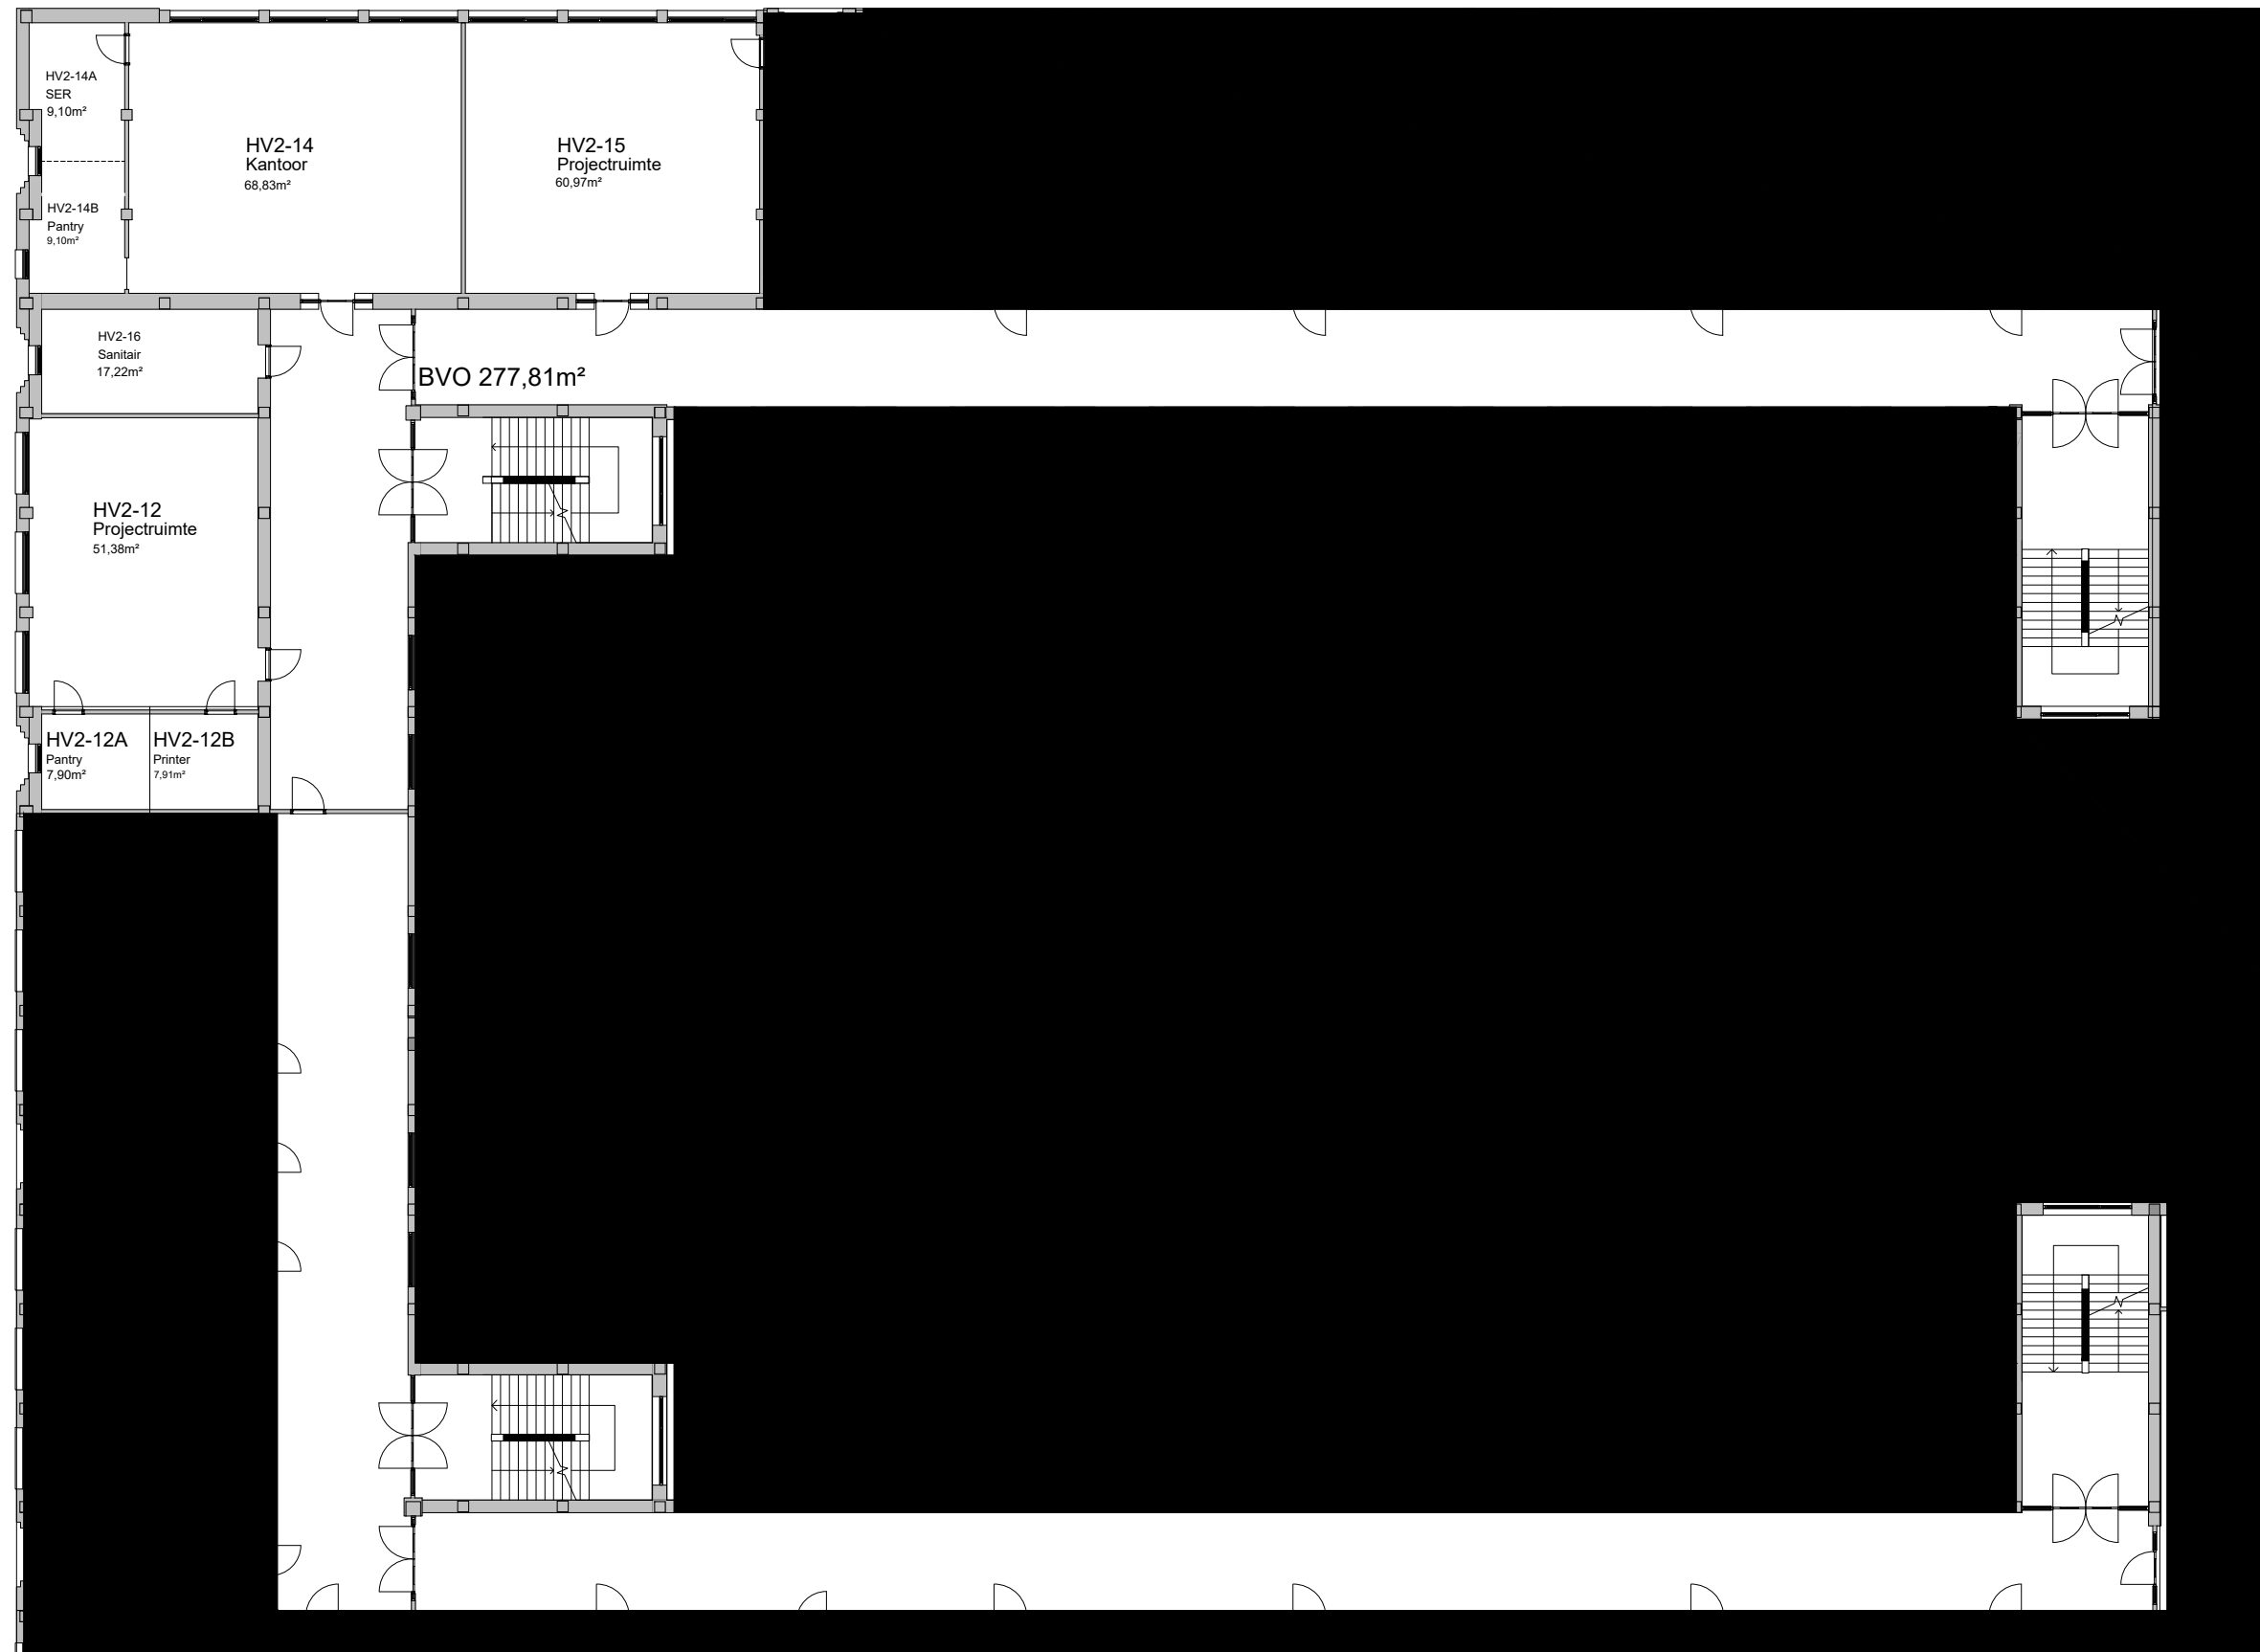
 HOGESCHOOL ROTTERDAM	FIT Faciliteiten en Informatietechnologie Blaak 555, 3011 GB Rotterdam (7e & 8e Verdieping) Postbus 25035, 3001 HA Rotterdam e-mail: tekeningbeheer@hr.nl www.hogeschoolrotterdam.nl		
	Rotterdam	Bouwdeel: HVO-19	
Object Hillevliet Hillevliet 90, 3074 KD	Datum: 25-08-2022	Tekenaar: ZaaJM	
Omschrijving Bouwkundig Plattegrond Begane Grond	Schaal: n.v.t.	Formaat: A3	
Tekeningbeheerder Dhr. J.M.M. Zaal, Michel j.m.m.zaal@hr.nl 06 110 797 11	Tekeningnummer: HV-B100	Revisie: n.v.t.	
		 Markocontrol Werk te controleren	



 HOGESCHOOL ROTTERDAM	FIT Faciliteiten en Informatietechnologie Blaak 555, 3011 GB Rotterdam (7e & 8e Verdieping) Postbus 25035, 3001 HA Rotterdam e-mail: tekeningbeheer@hr.nl www.hogeschoolrotterdam.nl		
	Rotterdam	Bouwdeel: HV2-10, 11 & 12	
Object Hillevliet Hillevliet 90, 3074 KD	Datum: 30-08-2022	Tekenaar: ZaaJM	
Omschrijving Bouwkundig Plattegrond 2e Verdieping	Schaal: n.v.t.	Tekeningnummer: HV-B102	
Tekeningbeheerder Dhr. J.M.M. Zaal, Michel j.m.m.zaal@hr.nl 06 110 797 11	Revisie: n.v.t.		