


BVO 7445,62m²

22-11-2024 JMM 22-06-2025 JMM	FIT Faciliteiten en Informatietechnologie Blaak 555, 3011 GB Rotterdam (7e & 8e Verdieping) Postbus 25035, 3001 HA Rotterdam e-mail: tekeningbeheer@hr.nl www.hogeschoolrotterdam.nl	
Nieuwe tekening Blauwdruk Toegeweerd wijziging	Omschrijving Bouwkundig Plattegrond 1e Verdieping	Tekenaar: ZaaJM Formaat: A3 Schaal: n.v.t.

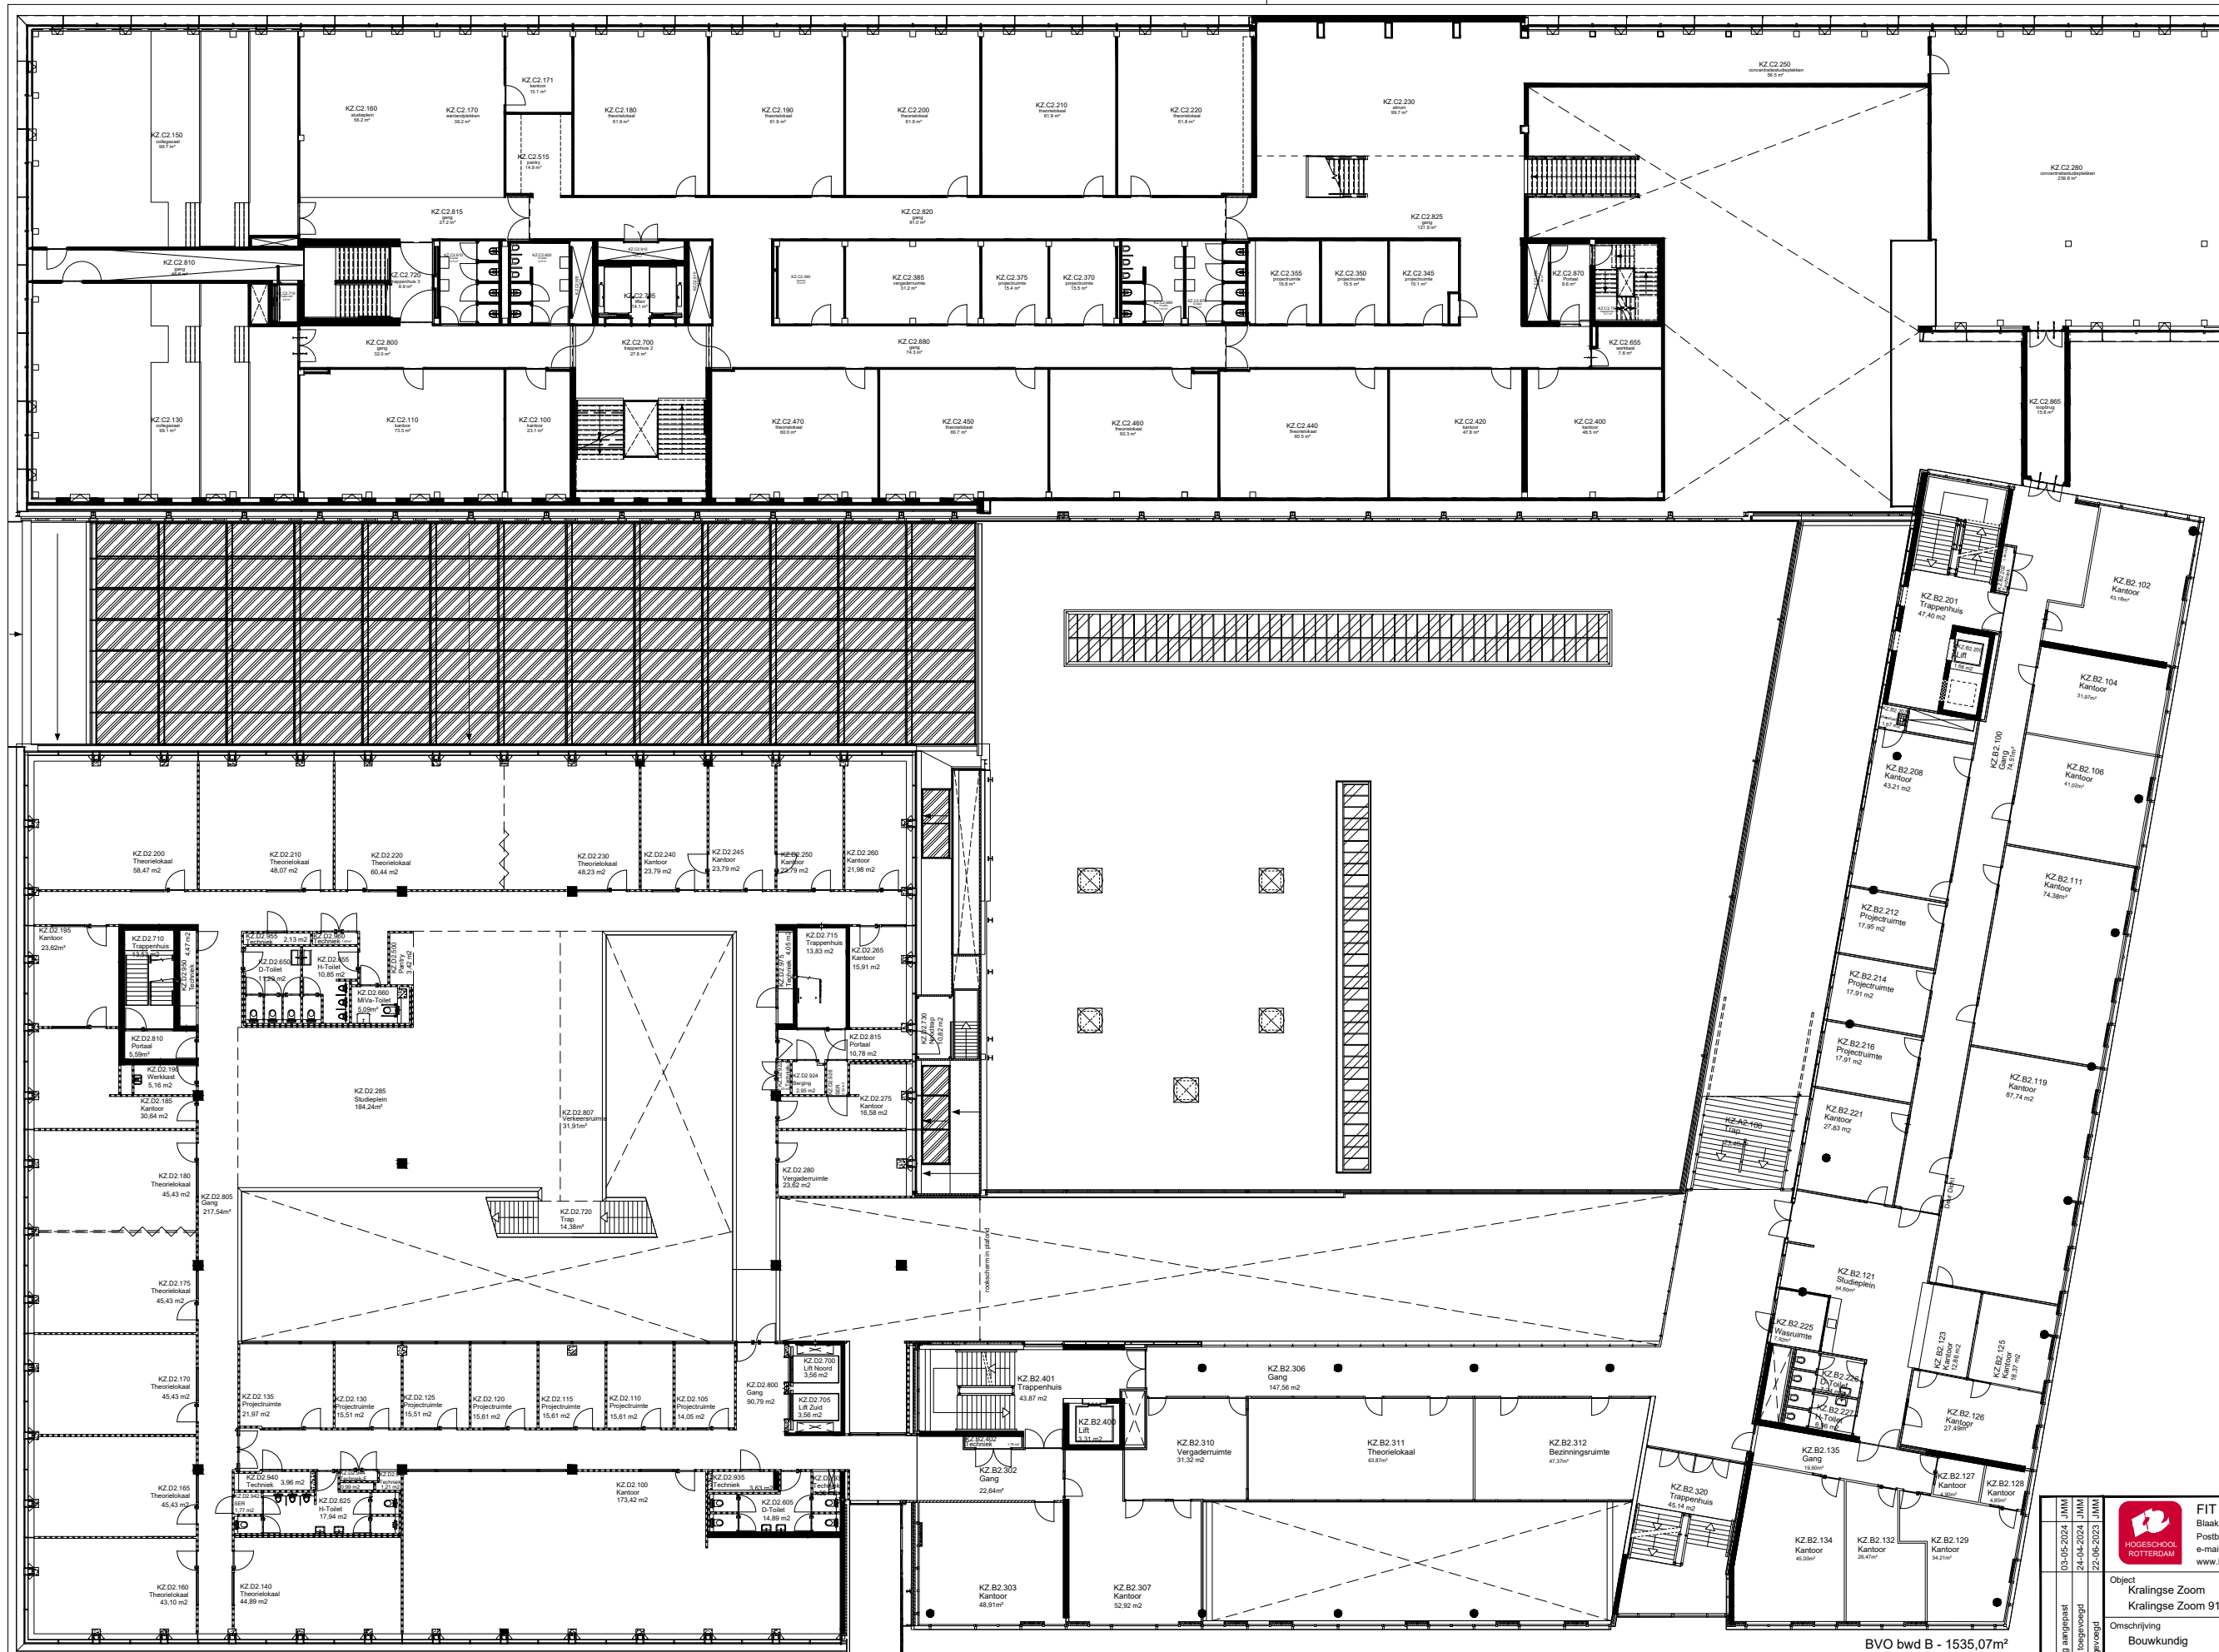


BVO 6228,91m²

BVO bwd D - 1993,37m²


BVO bwd B - 1535,07m²

03-05-2024 JMM 24-04-2024 JMM 22-06-2023 JMM 06-05-2023 JMM 03-05-2024 JMM 24-04-2024 JMM 22-06-2023 JMM 06-05-2023 JMM	Object Kralingse Zoom Kralingse Zoom 91, 3063 ND	Bouwdeel: n.v.t. Datum: 01-04-2016
	Omschrijving Bouwkundig Plattegrond 2e Verdieping	Tekenaar: ZaaJM Formaat: A3 Schaal: n.v.t.
	Tekeningbeheerder Dhr. J.M.M. Zaal, Michel j.m.m.zaal@hr.nl 06 110 797 11	Tekeningnummer: KZ-B102 Revisie: C
	FIT Faciliteiten en Informatietechnologie Blaak 555, 3011 GB Rotterdam (7e & 8e Verdieping) Postbus 25035, 3001 HA Rotterdam e-mail: tekeningbeheer@hr.nl www.hogeschoolrotterdam.nl	

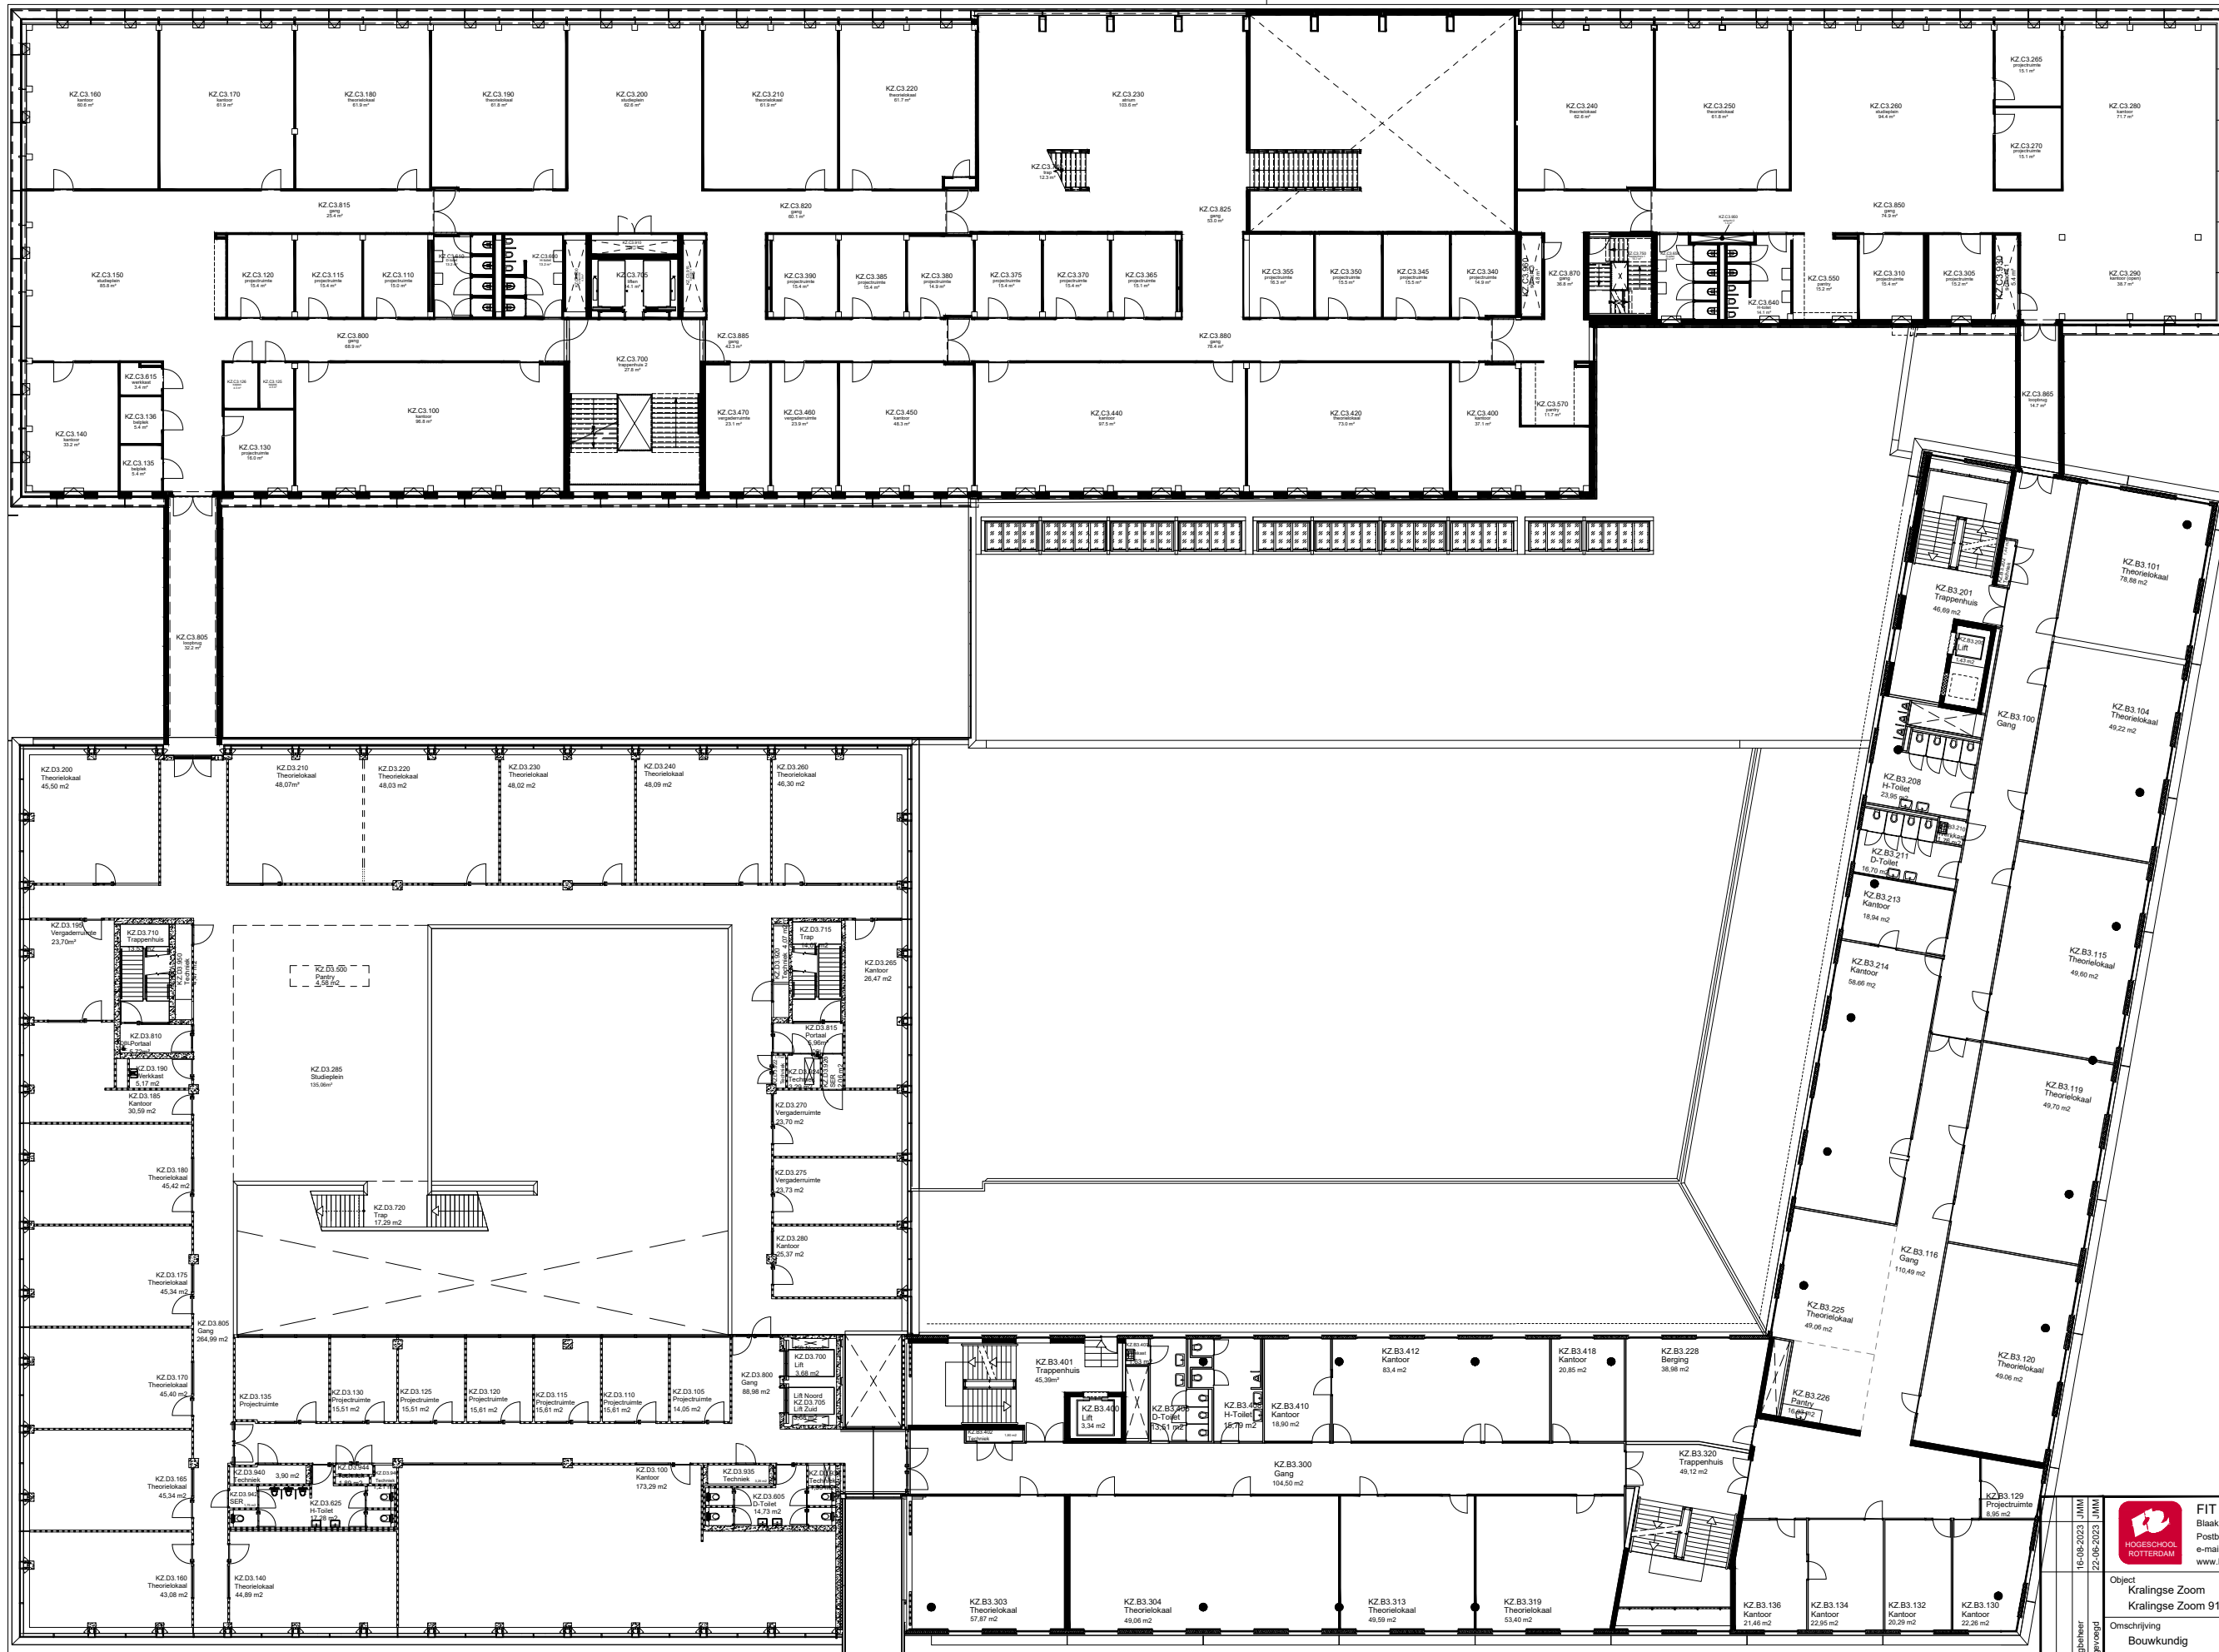


BVO 6392,69m²

16-08-2025	JMM	 FIT Faciliteiten en Informatietechnologie Blaak 555, 3011 GB Rotterdam (7e & 8e Verdieping) Postbus 25035, 3001 HA Rotterdam e-mail: tekeningbeheer@hr.nl www.hogeschoolrotterdam.nl	
22-08-2025	JMM		
Object Kralingse Zoom Kralingse Zoom 91, 3063 ND	Rotterdam	Bouwdeel: n.v.t.	Datum: 01-04-2016
Omschrijving Bouwkundig Plattegrond 3e Verdieping	Tekenaar: ZaaJM	Formaat: A3	Schaal: n.v.t.
Tekeningbeheerder Dhr. J.M.M. Zaal, Michel j.m.m.zaal@hr.nl	Tekeningnummer: KZ-B103	Revisie: B	 Maphcontrol werk te controleren 06 110 797 11

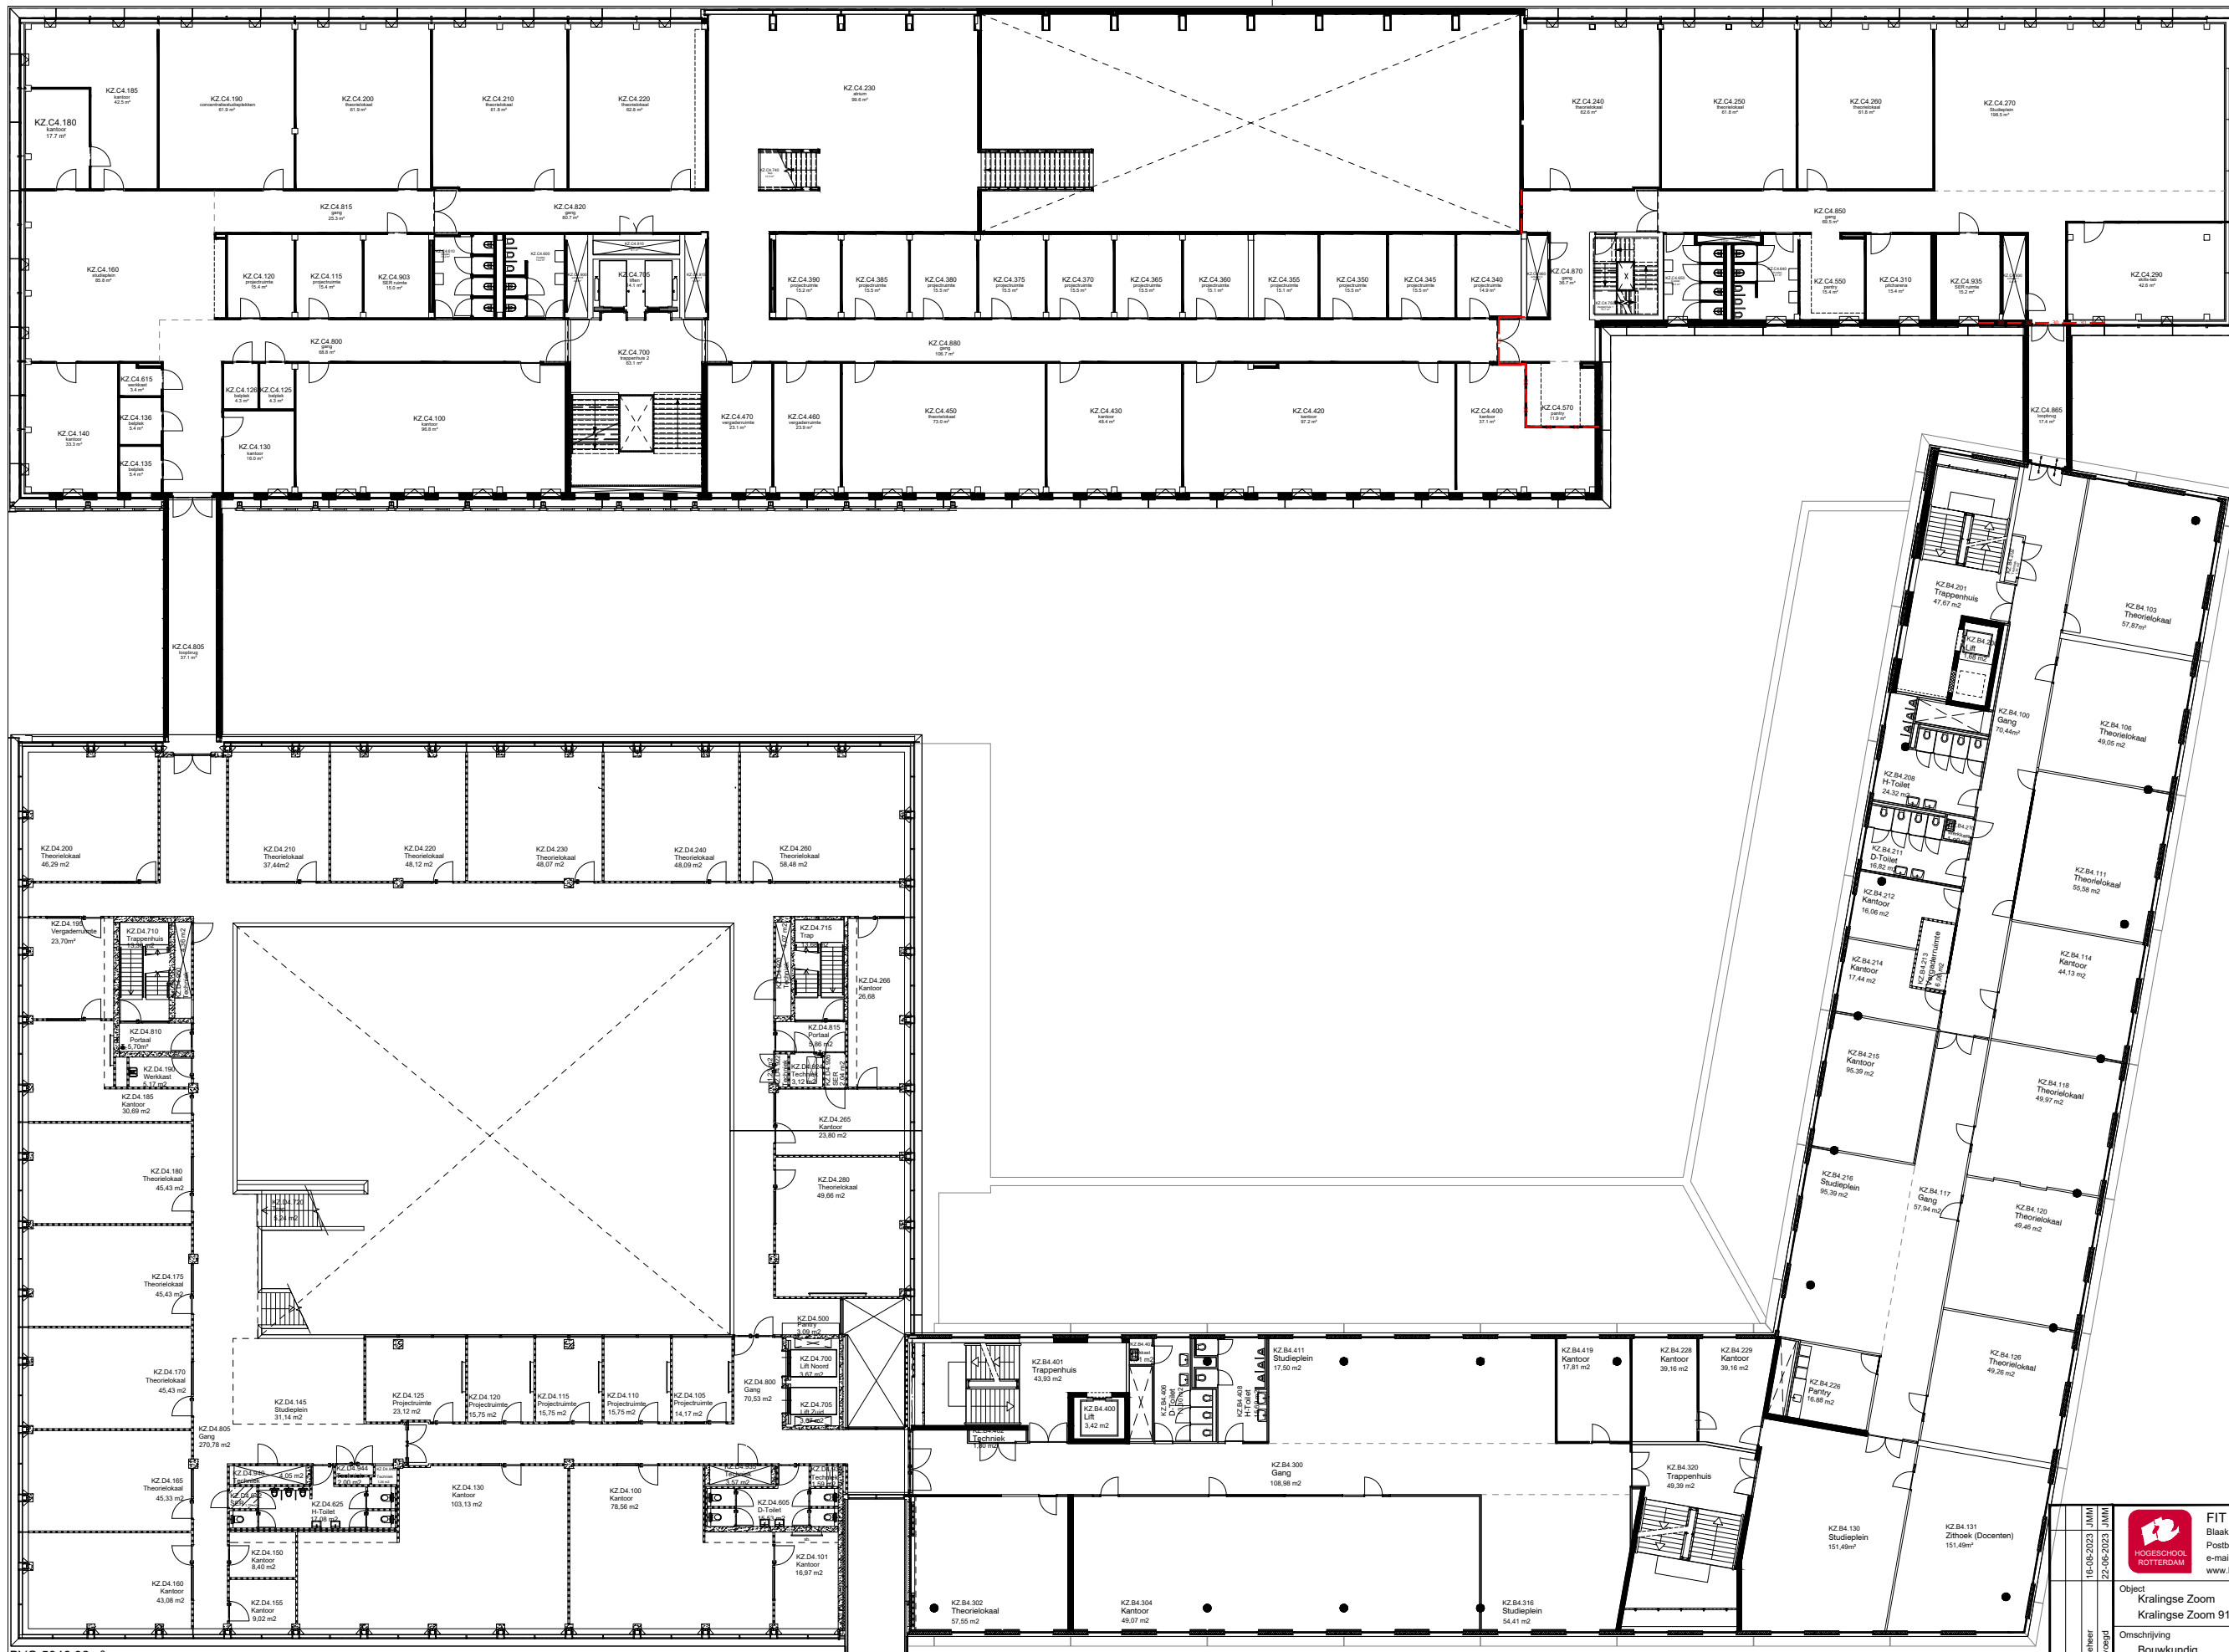




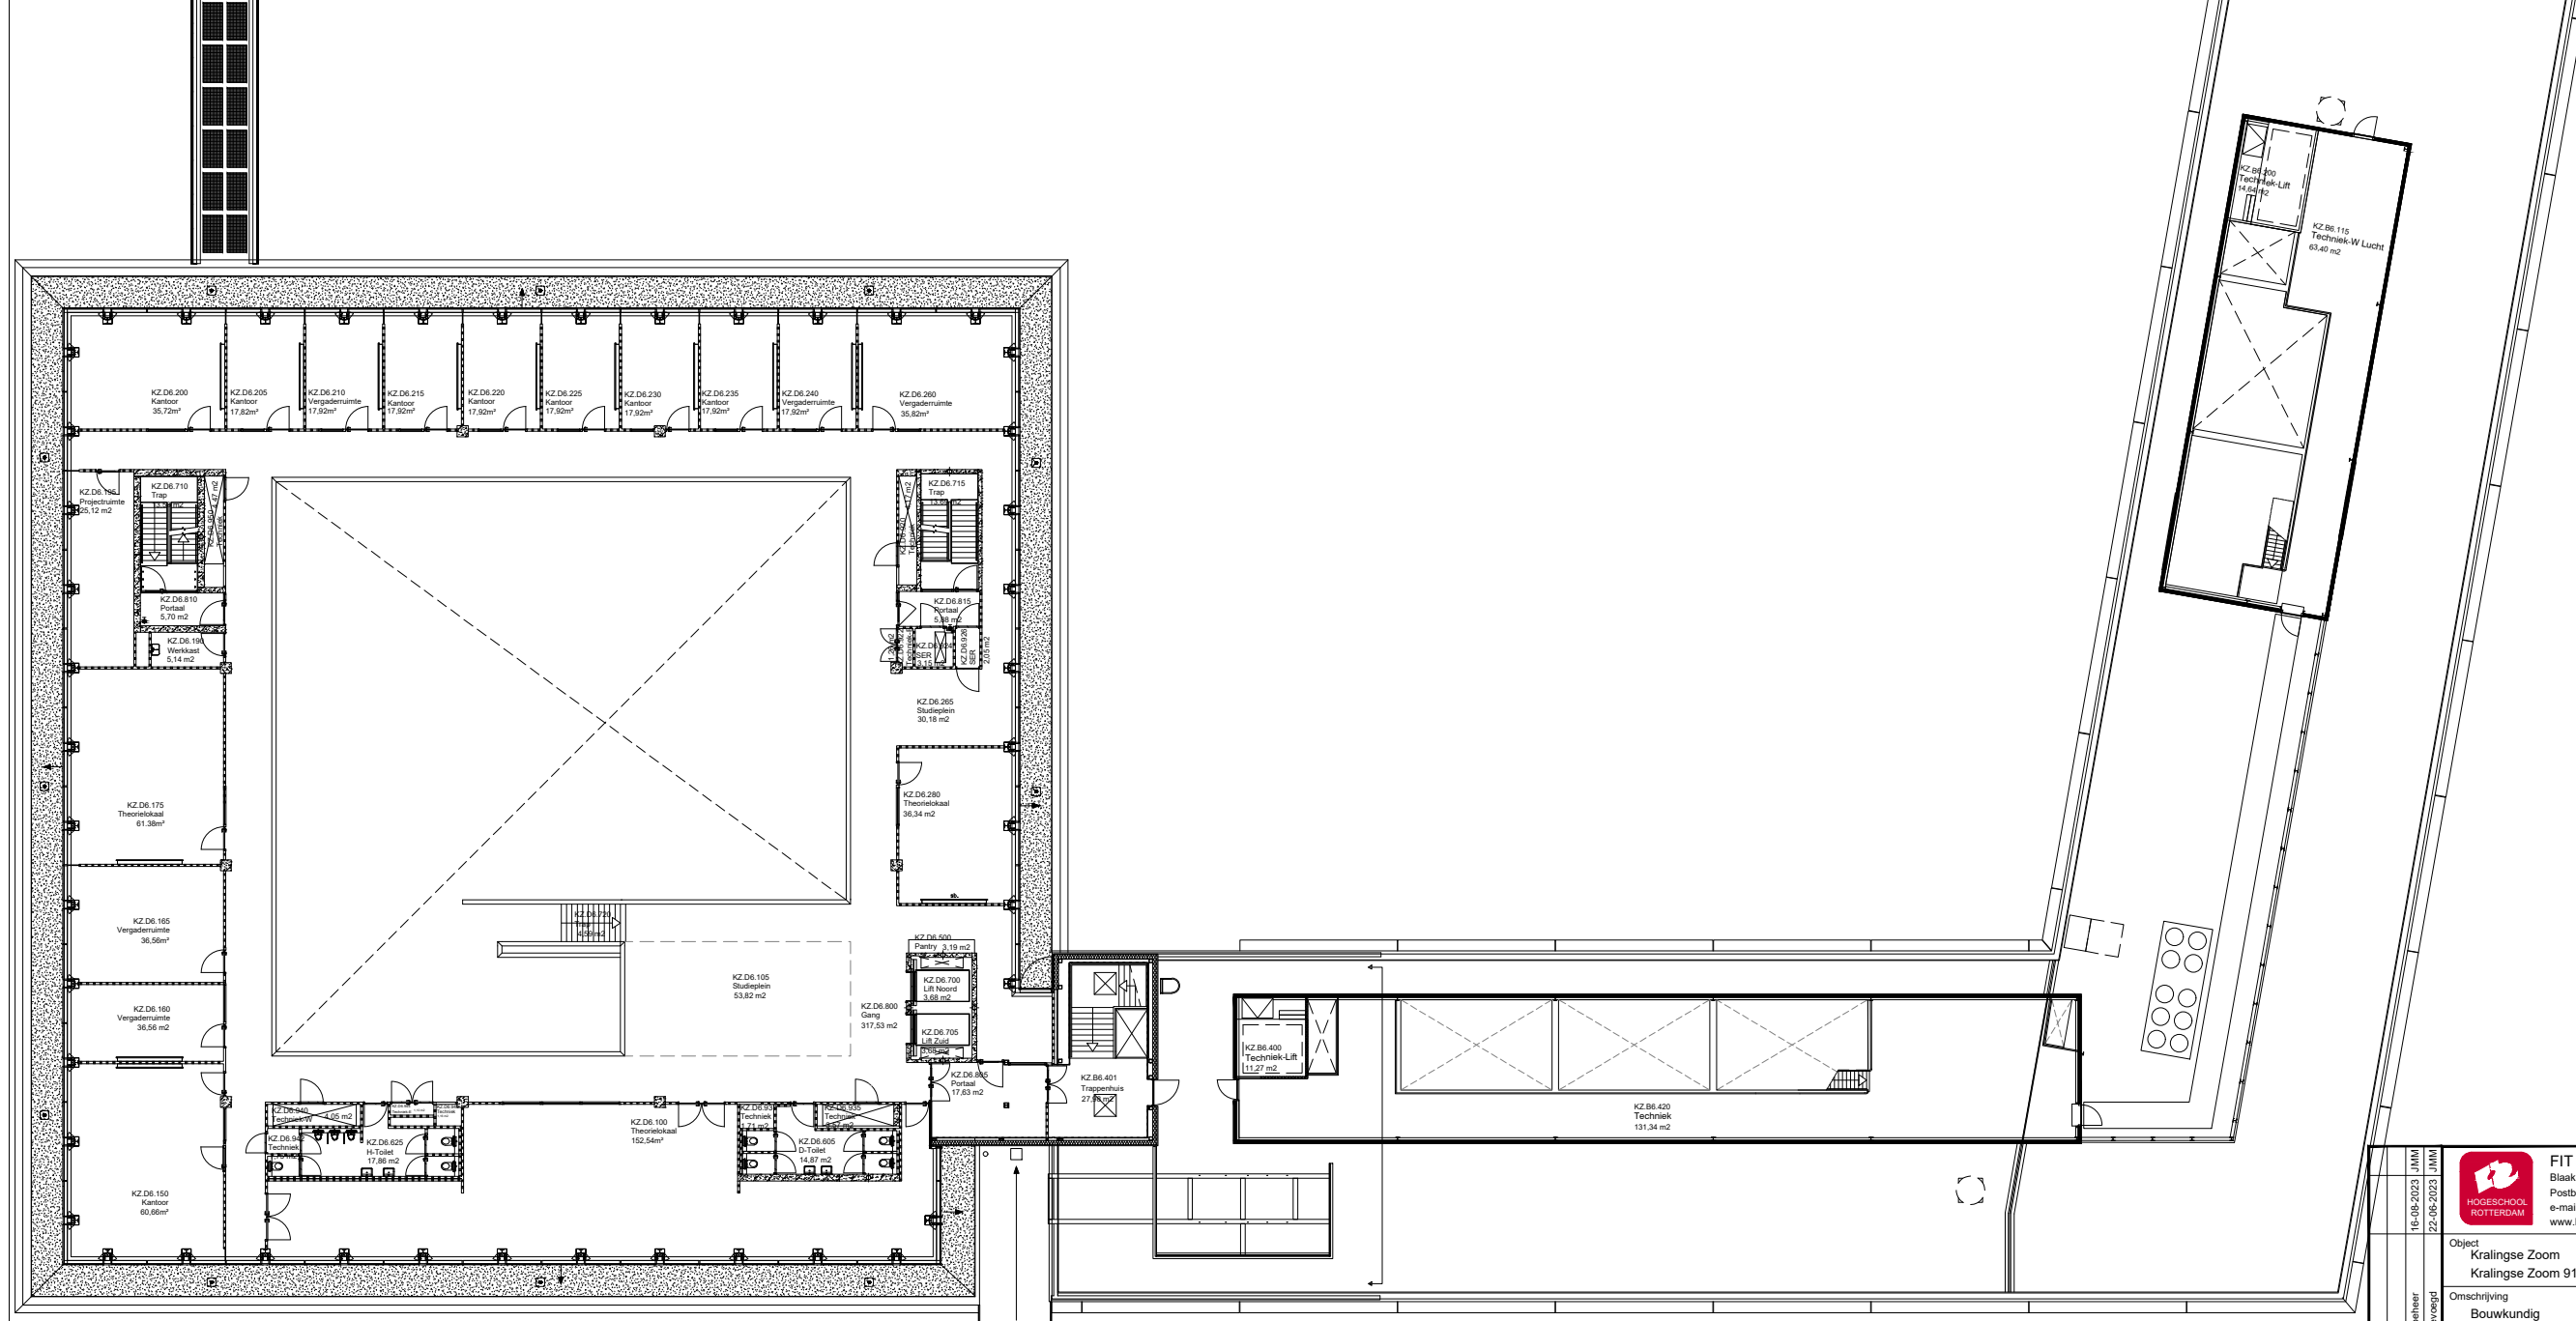
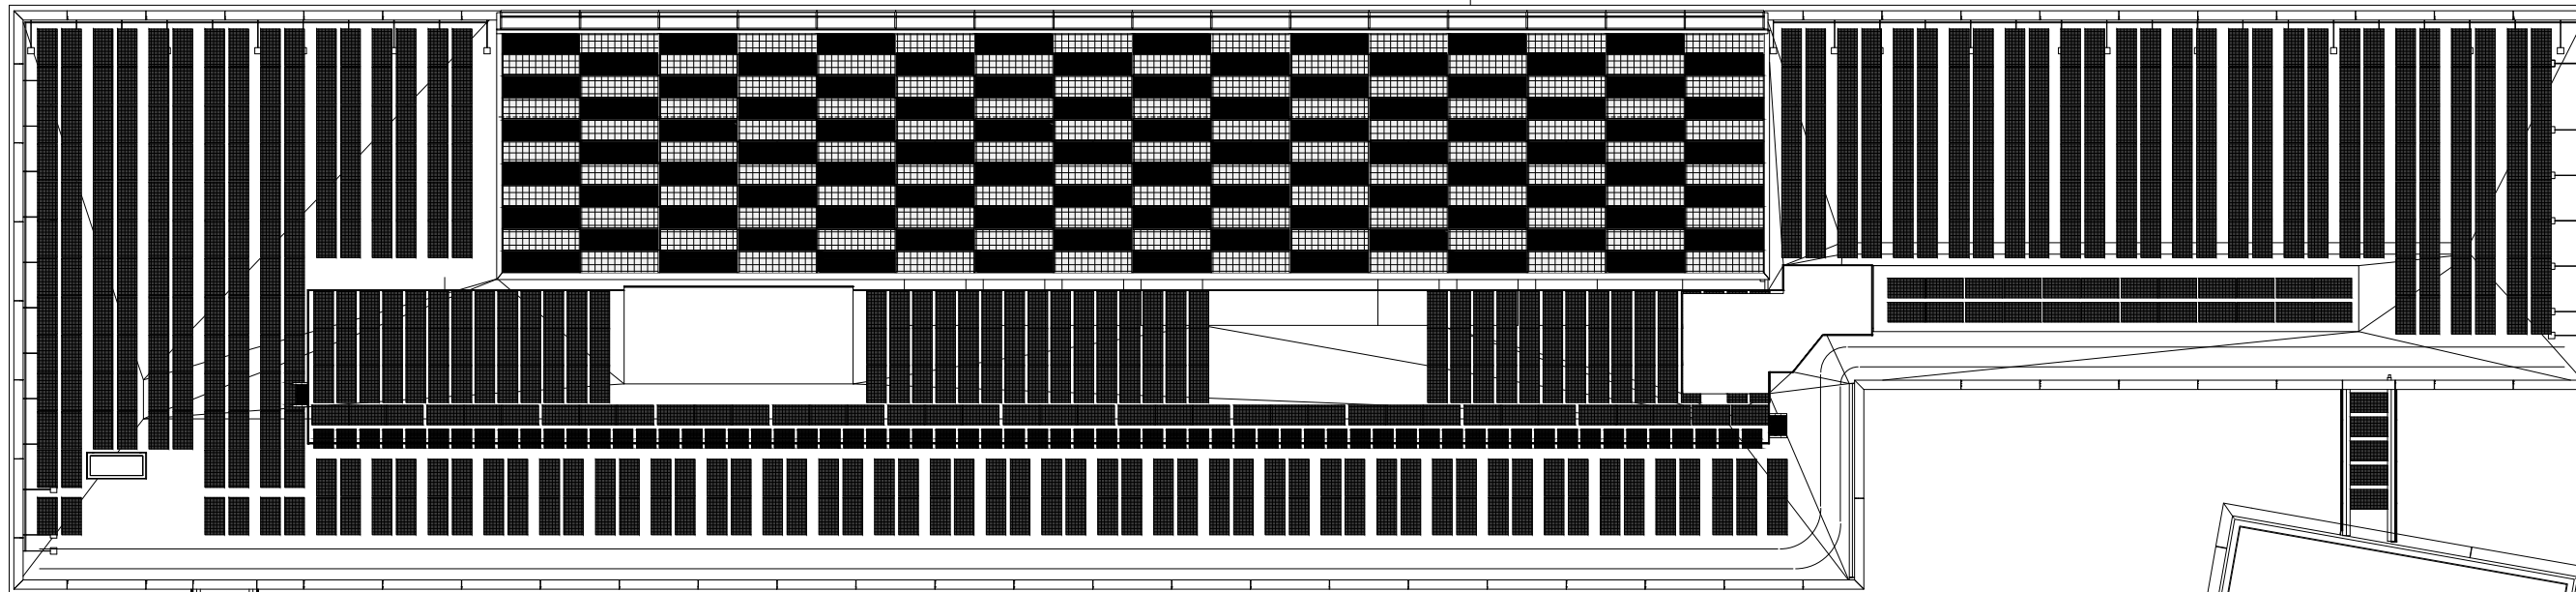
BVO 5948,92m²

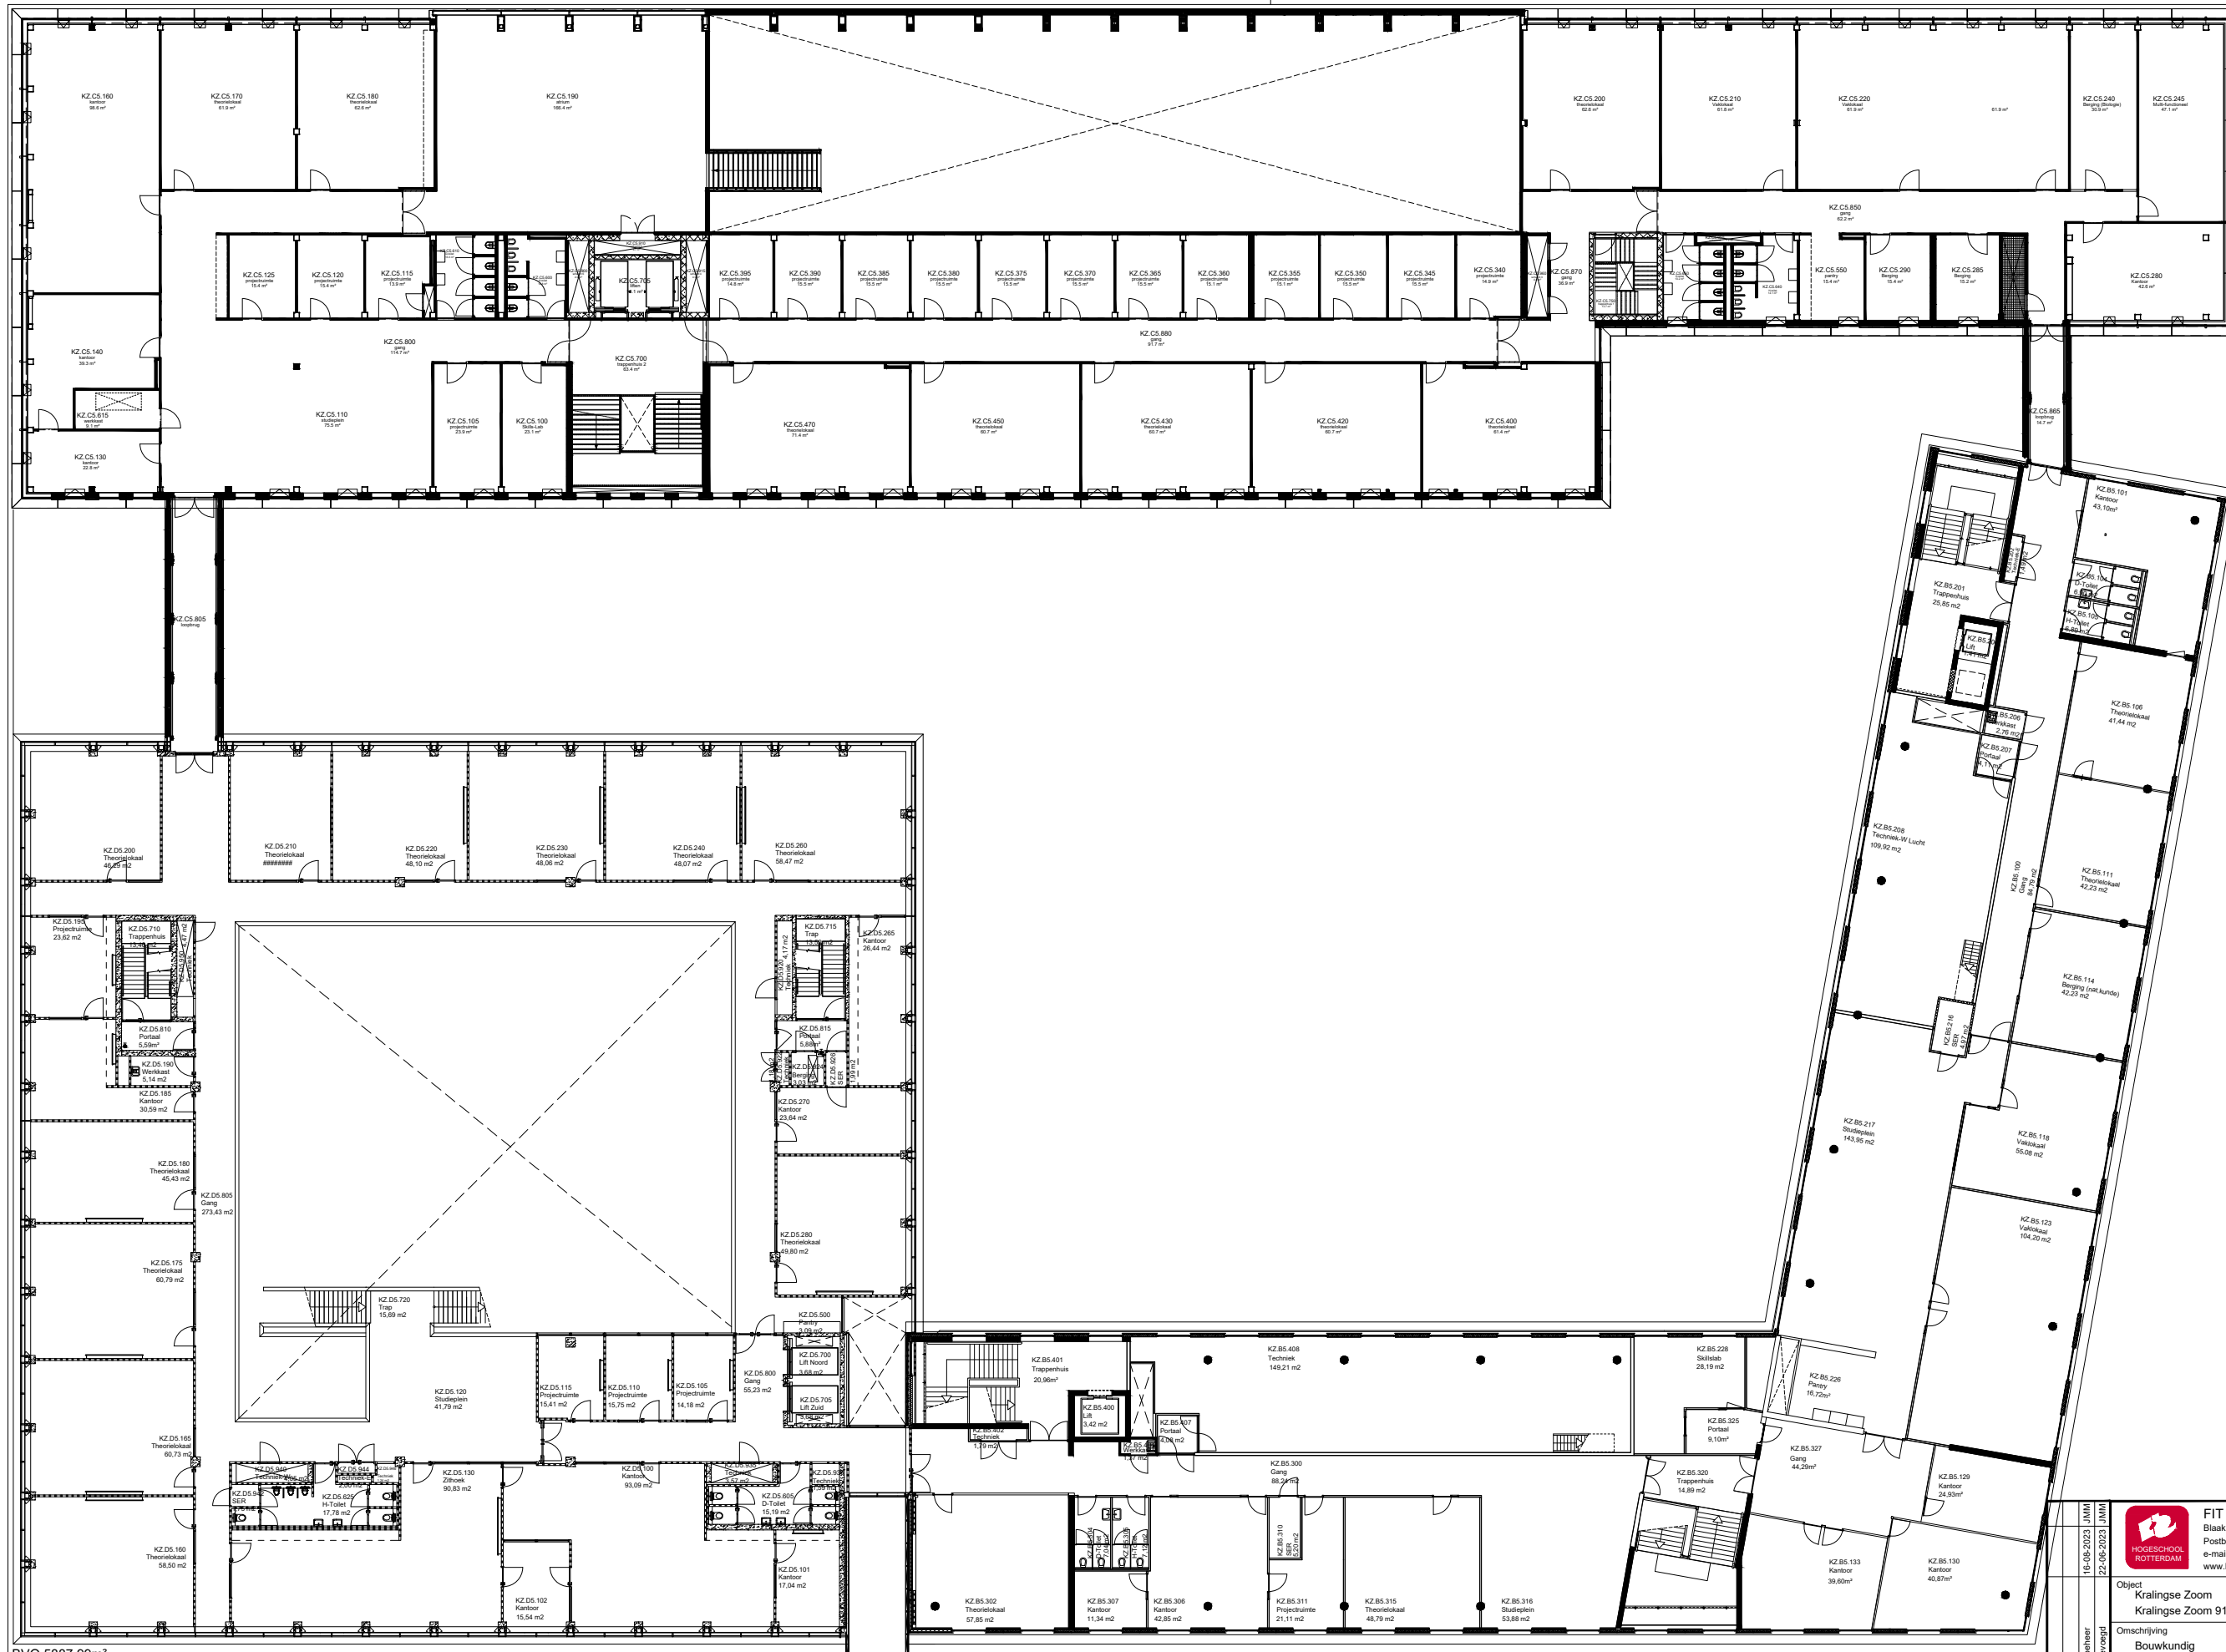16-08-2025 JMM	22-08-2025 JMM	FIT Faciliteiten en Informatietechnologie Blaak 555, 3011 GB Rotterdam (7e & 8e Verdieping) Postbus 25035, 3001 HA Rotterdam e-mail: tekeningbeheer@hr.nl www.hogeschoolrotterdam.nl	
Controle Tekeningsbeheer	Blauwtekening		
Object Kralingse Zoom Kralingse Zoom 91, 3063 ND		Rotterdam Bouwdeel: n.v.t. Datum: 01-04-2016	
Omschrijving Bouwkundig Plattegrond 4e Verdieping		Tekenaar: ZaaJM Formaat: A3 Schaal: n.v.t.	
Tekeningbeheerder Dhr. J.M.M. Zaal, Michel j.m.m.zaal@hr.nl		Tekeningnummer: KZ-B104 Revisie: B 06 110 797 11	




BVO 5887,99m²




16-08-2025	JMM	 FIT Faciliteiten en Informatietechnologie Blaak 555, 3011 GB Rotterdam (7e & 8e Verdieping) Postbus 25035, 3001 HA Rotterdam e-mail: tekeningbeheer@hr.nl www.hogeschoolrotterdam.nl	
22-08-2025	JMM		
Object Kralingse Zoom Kralingse Zoom 91, 3063 ND		Rotterdam	Bouwdeel: n.v.t.
Omschrijving Bouwkundig Plattegrond 5e Verdieping		Tekenaar: ZaaJM	Datum: 01-04-2016
Tekeningbeheerder Dhr. J.M.M. Zaal, Michel j.m.m.zaal@hr.nl		Schaal: n.v.t.	Tekeningnummer: KZ-B105
Revisie: B			Revisie: B



BVO 2000,50m²

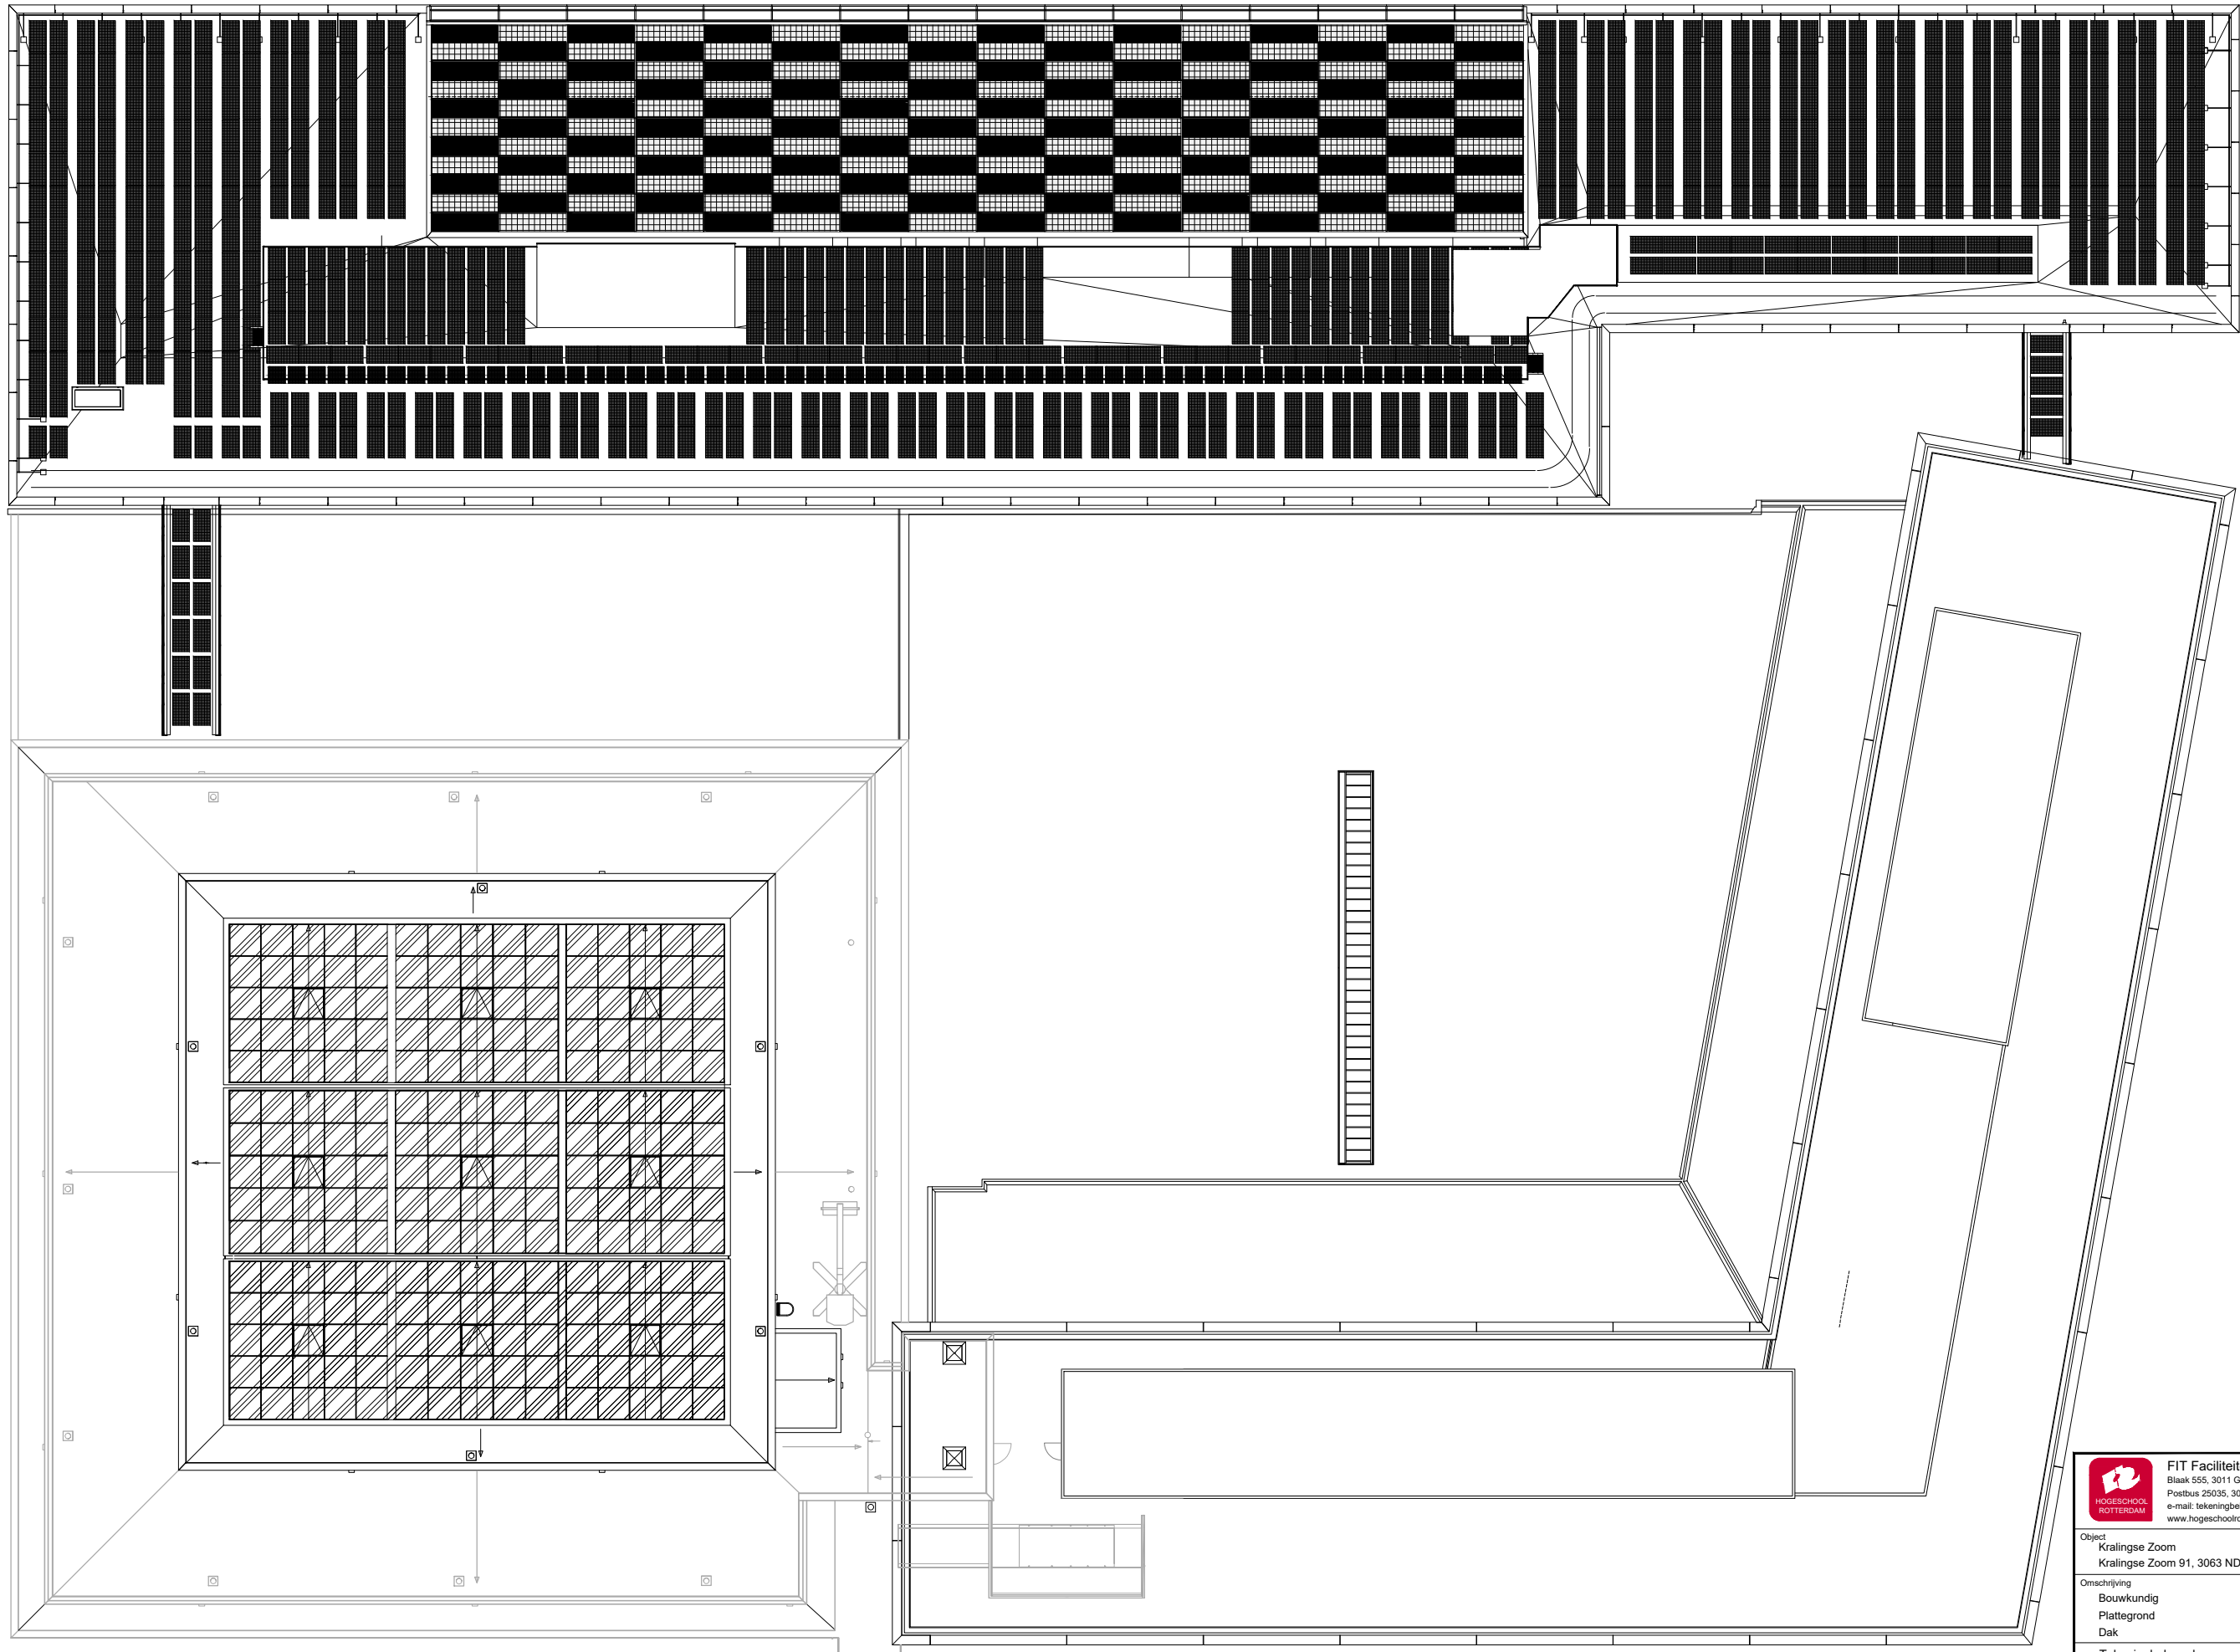16-08-2022 JMM	 FIT Faciliteiten en Informatietechnologie Blaak 555, 3011 GB Rotterdam (7e & 8e Verdieping) Postbus 25035, 3001 HA Rotterdam e-mail: tekeningbeheer@hr.nl www.hogeschoolrotterdam.nl	
22-08-2022 JMM		
Object Kralingse Zoom Kralingse Zoom 91, 3063 ND	Rotterdam	Bouwdeel: n.v.t.
Omschrijving Bouwkundig Plattegrond 6e Verdieping		Datum: 01-04-2016
Tekeningbeheerder Dhr. J.M.M. Zaal, Michel j.m.m.zaal@hr.nl		Tekenaar: ZaaJM
Revisie: B		Formaat: A3
06 110 797 11		Schaal: n.v.t.
wijziging		Tekeningnummer: KZ-B106
		Revisie: B



 HOGESCHOOL ROTTERDAM	FIT Faciliteiten en Informatietechnologie Blaak 555, 3011 GB Rotterdam (7e & 8e Verdieping) Postbus 25035, 3001 HA Rotterdam e-mail: tekeningbeheer@hr.nl www.hogeschoolrotterdam.nl		
	Rotterdam	Bouwdeel: n.v.t.	
Object Kralingse Zoom Kralingse Zoom 91, 3063 ND	Datum: 19-06-2024	Tekenaar: ZaaJM	Formaat: A3
Omschrijving Bouwkundig Plattegrond Dak	Schaal: n.v.t.	Tekeningnummer: KZ-B1DK	Revisie: n.v.t.
Tekeningbeheerder Dhr. J.M.M. Zaal, Michel j.m.m.zaal@hr.nl 06 110 797 11	 Maatvoering.nl werk te controleren		