



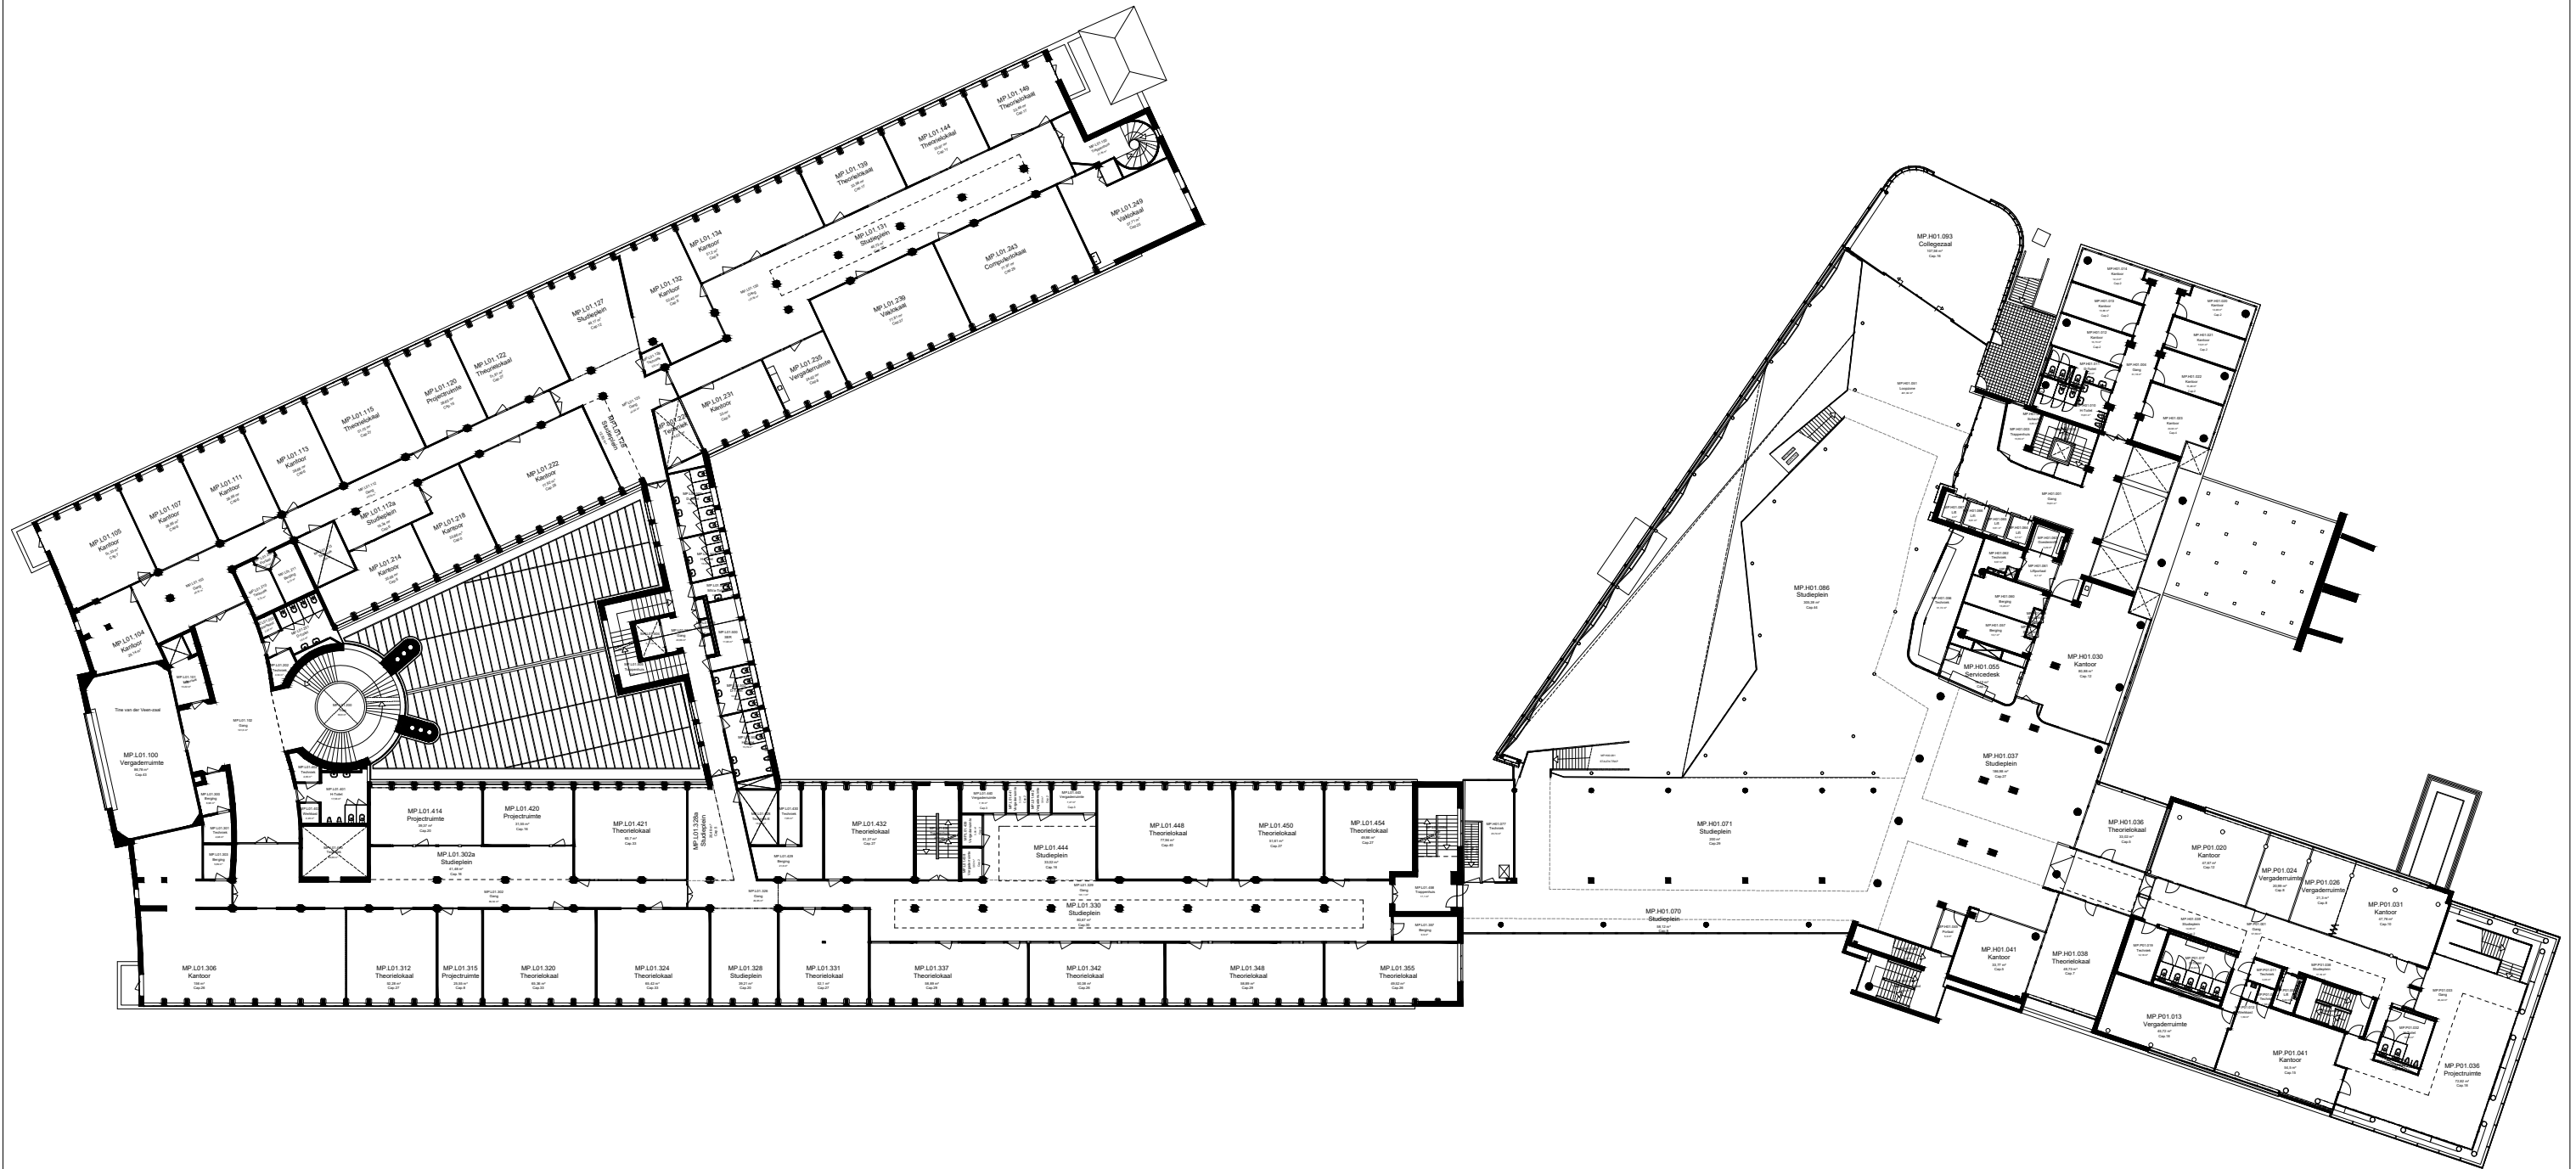


BVO 7499,13m²


09-12-2025 JMM 15-05-2024 JMM B MVA Entree Hoogbouw C wijziging	 FIT Faciliteiten en Informatietechnologie Blaak 555, 3011 GB Rotterdam (7e & 8e Verdieping) Postbus 25035, 3001 HA Rotterdam e-mail: tekeningbeheer@hr.nl www.hogeschoolrotterdam.nl		Rotterdam Object Museumpark Museumpark 40, 3015 CX	Bouwdeel: n.v.t. Datum: 01-04-2016
			Omschrijving Bouwkundig Plattegrond Begane Grond	Tekenaar: ZaaJM Formaat: A3 Schaal: n.v.t.
Tekeningbeheerder Dhr. J.M.M. Zaal, Michel j.m.m.zaal@hr.nl 06 110 797 11		Tekeningnummer: MP-B100 Revisie: B		



05-08-2025 JMM	 FIT Faciliteiten en Informatietechnologie Blaak 555, 3011 GB Rotterdam (7e & 8e Verdieping) Postbus 25035, 3001 HA Rotterdam e-mail: tekeningbeheer@hr.nl www.hogeschoolrotterdam.nl	
Revisie: Grote Schaal 2025 wijziging	Object Museumpark Museumpark 40, 3015 CX	Tekenaar: ZaaJM Formaat: A3 Schaal: n.v.t.
	Omschrijving Bouwkundig Plattegrond 1e Verdieping	Tekeningnummer: MP-B101 Revisie: A 
Tekeningsbeheerder Dhr. J.M.M. Zaal, Michel j.m.m.zaal@hr.nl 06 110 797 11		C:\Tekeningbeheer\MP Museumpark\DWG - Tekeningen\Bouwkundig\Plattegronden\MP-B101.dwg

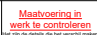
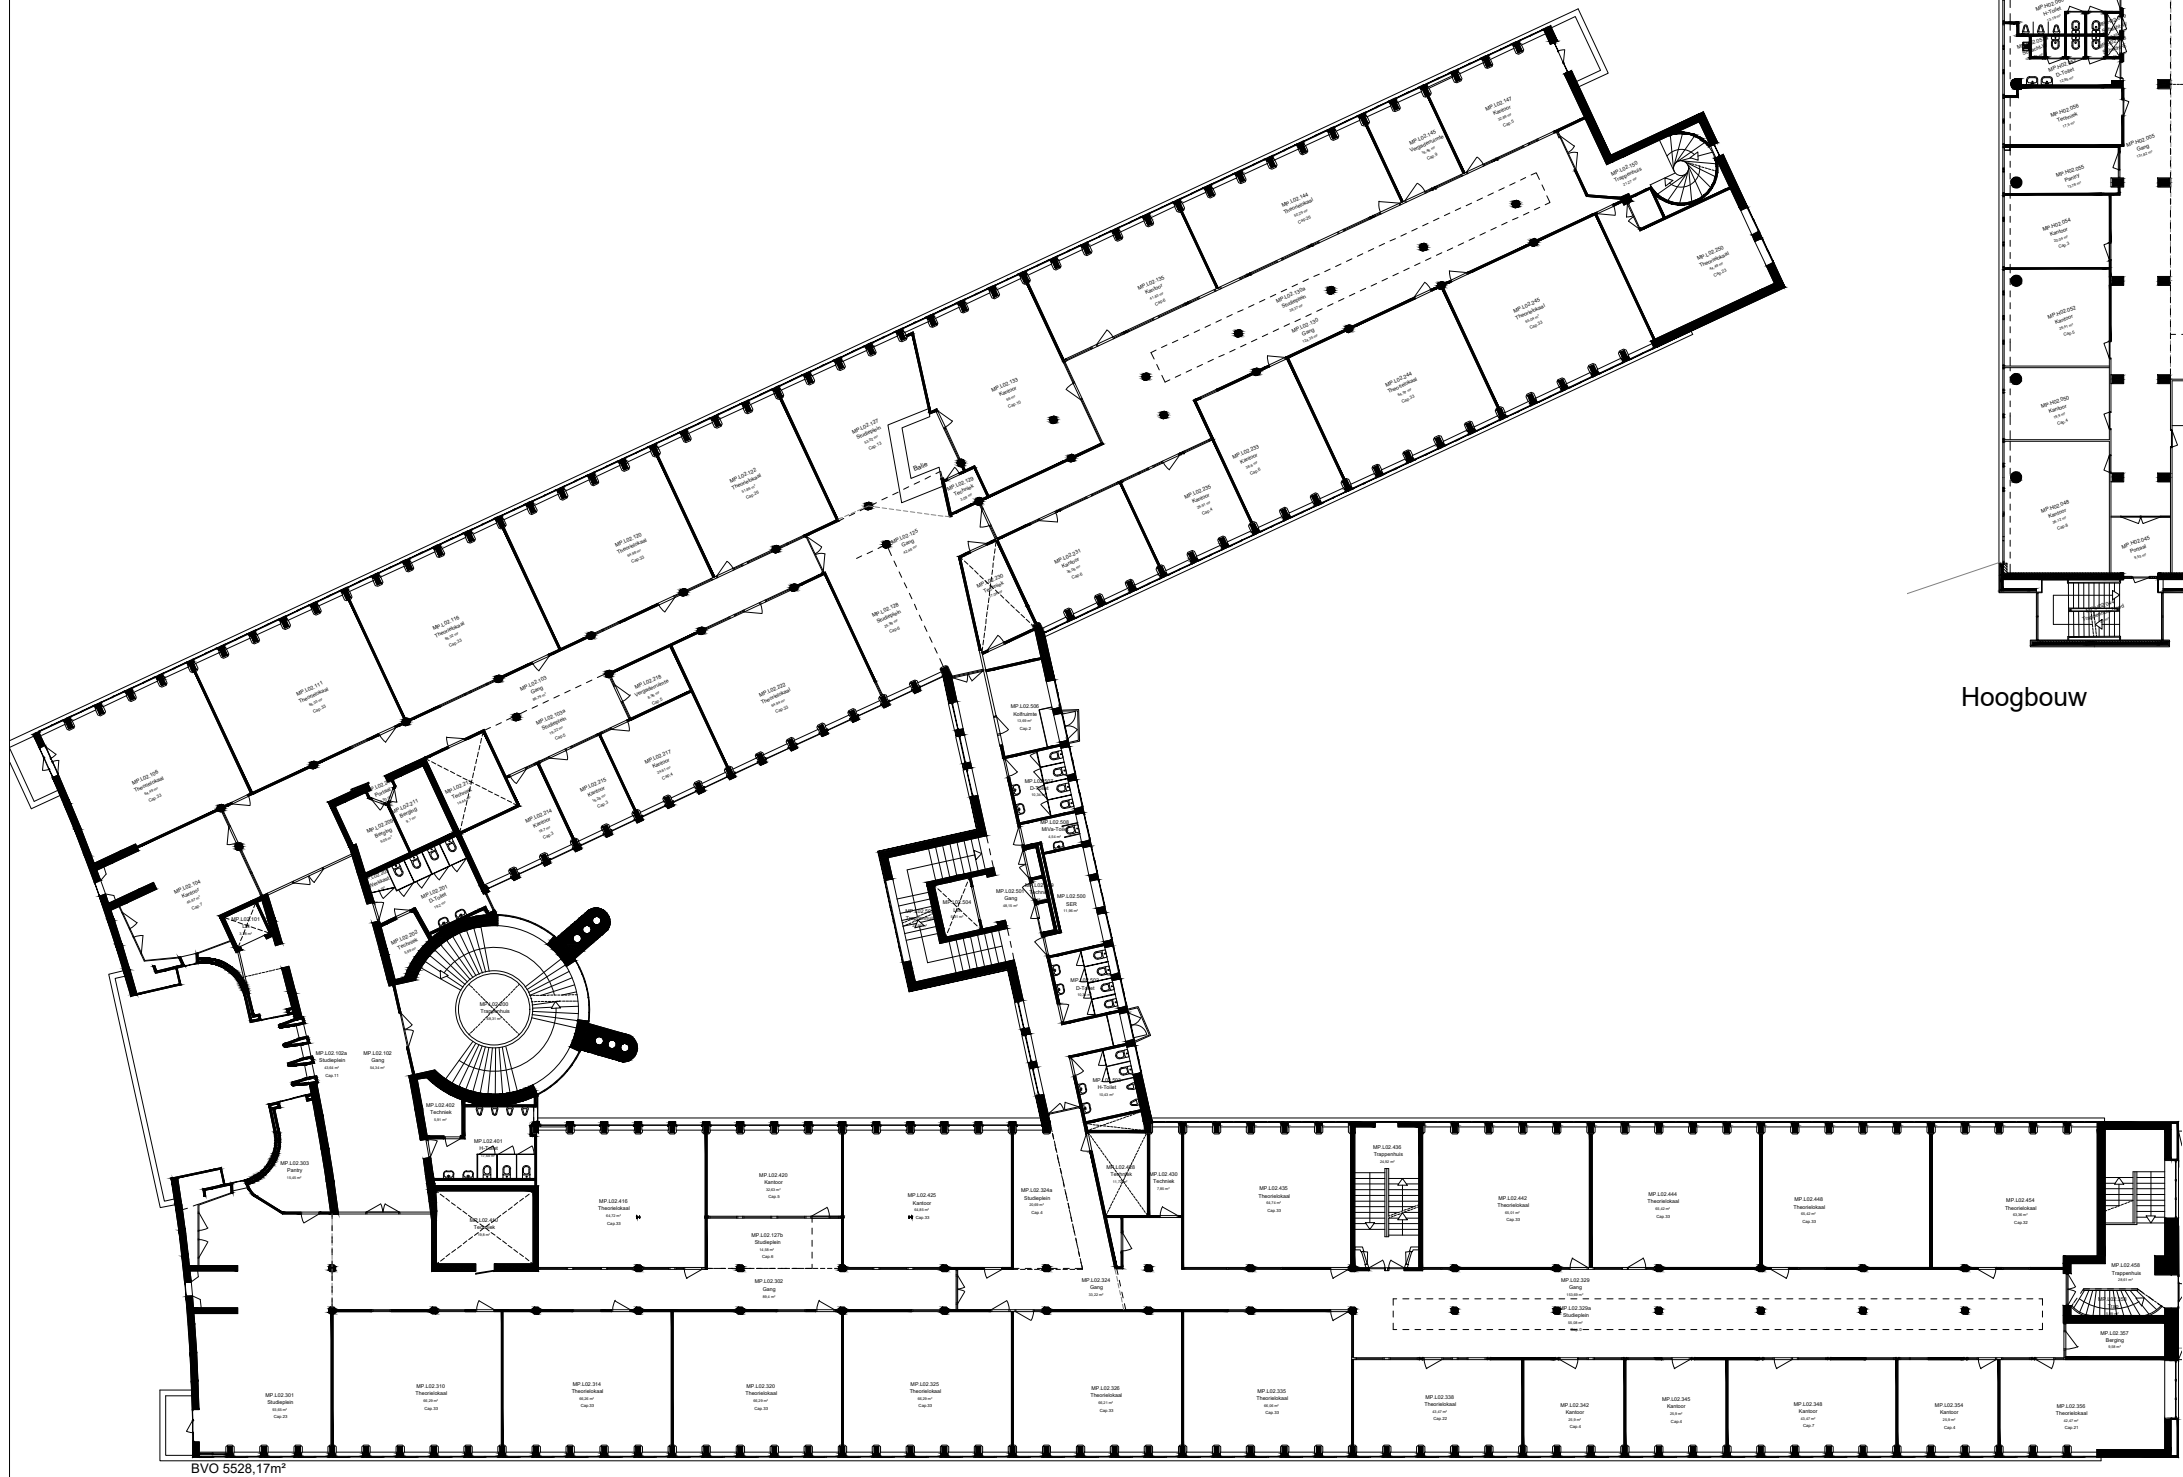


Laagbouw

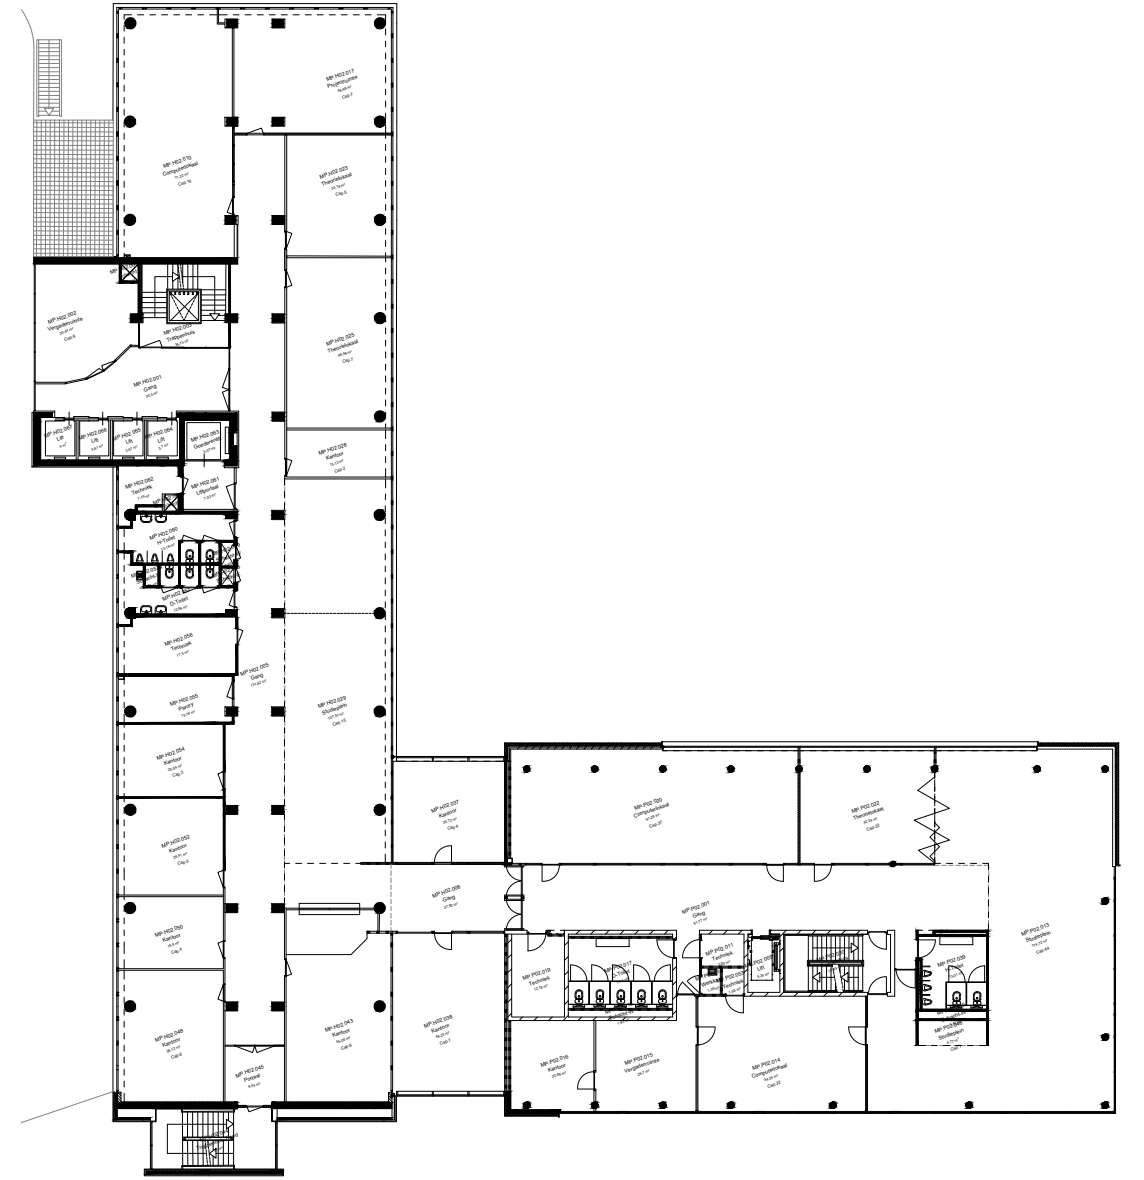



Hoogbouw

05-08-2025 JMM		FIT Faciliteiten en Informatietechnologie Blaak 555, 3011 GB Rotterdam (7e & 8e Verdieping) Postbus 25035, 3001 HA Rotterdam e-mail: tekeningbeheer@hr.nl www.hogeschoolrotterdam.nl		
		Rotterdam Object Museumpark Museumpark 40, 3015 CX	Bouwdeel: n.v.t. Datum: 01-04-2016	
05-08-2025 JMM Revisie: Grote Schaal 2025 wijziging	Omschrijving Bouwkundig Plattegrond 2e Verdieping	Tekenaar: ZaaJM Formaat: A3 Schaal: n.v.t.		Tekeningnummer: MP-B102 Revisie: A
		Tekeningbeheerder Dhr. J.M.M. Zaal, Michel j.m.m.zaal@hr.nl 06 110 797 11		

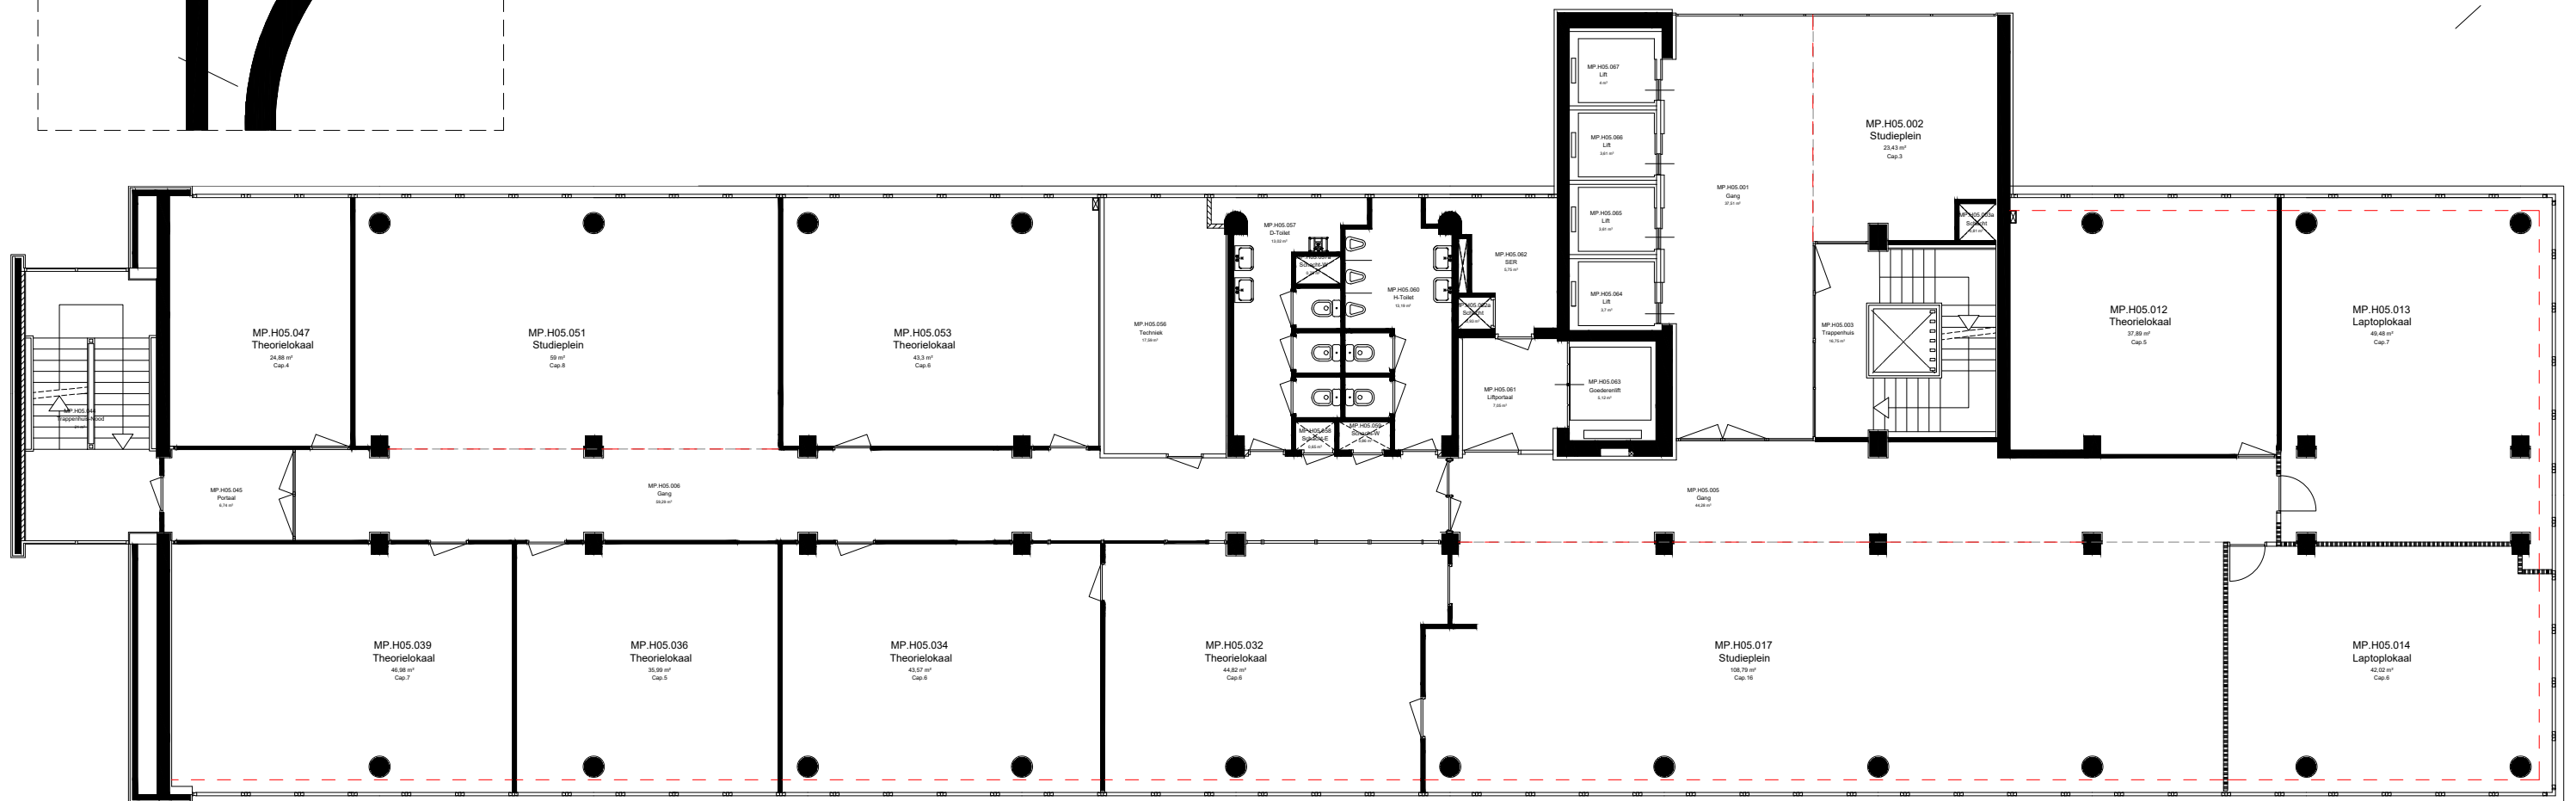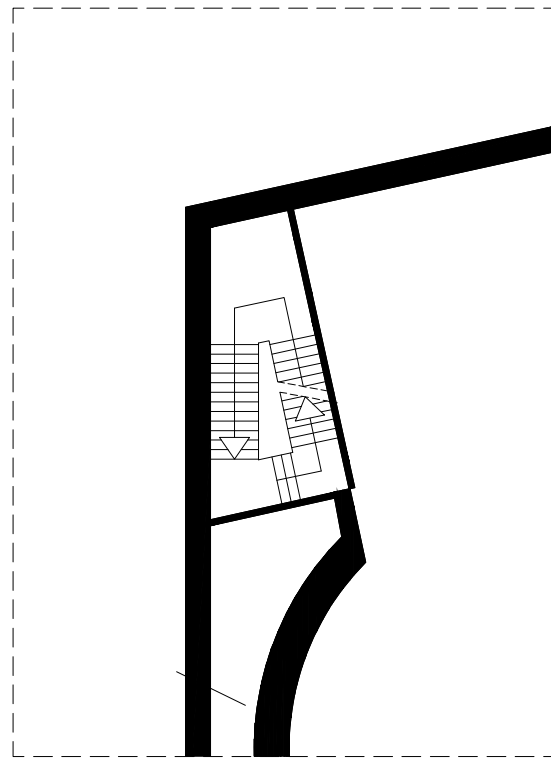





BVO 966,43m²

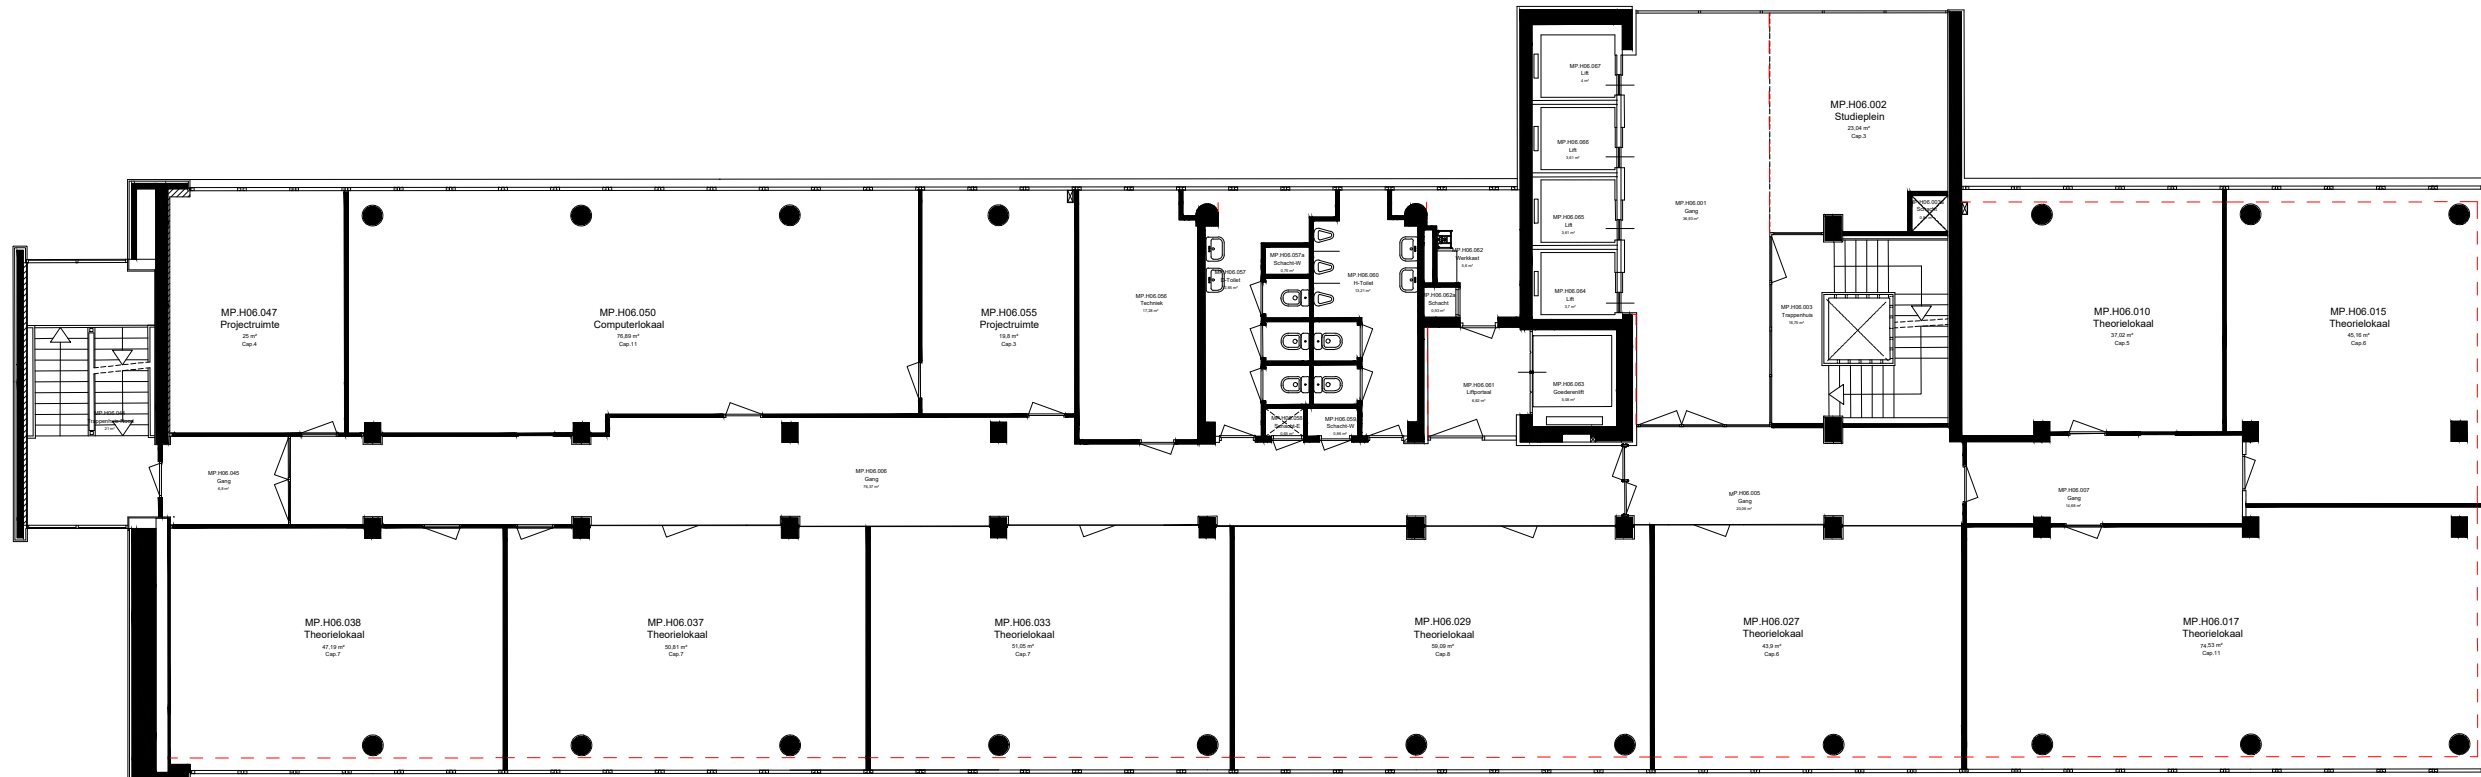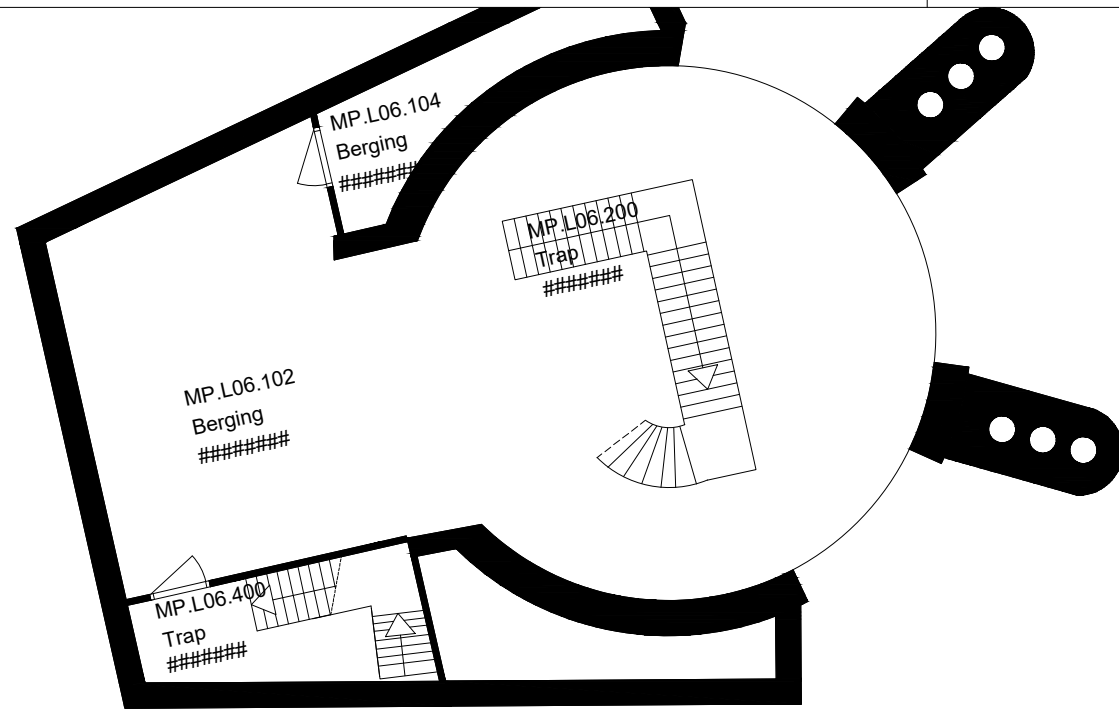	FIT Faciliteiten en Informatietechnologie Blaak 555, 3011 GB Rotterdam (7e & 8e Verdieping) Postbus 25035, 3001 HA Rotterdam e-mail: tekeningbeheer@hr.nl www.hogeschoolrotterdam.nl		
	Object Museumpark Museumpark 40, 3015 CX	Rotterdam Bouwdeel: n.v.t.	
Omschrijving Bouwkundig Plattegrond 5e Verdieping	Tekenaar: ZaaJM Formaat: A3 Schaal: n.v.t.	Tekeningnummer: MP-B105	Revisie: n.v.t.
Tekeningbeheerder Dhr. J.M.M. Zaal, Michel j.m.m.zaal@hr.nl 06 110 797 11			



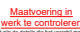


BVO 1111,96m²

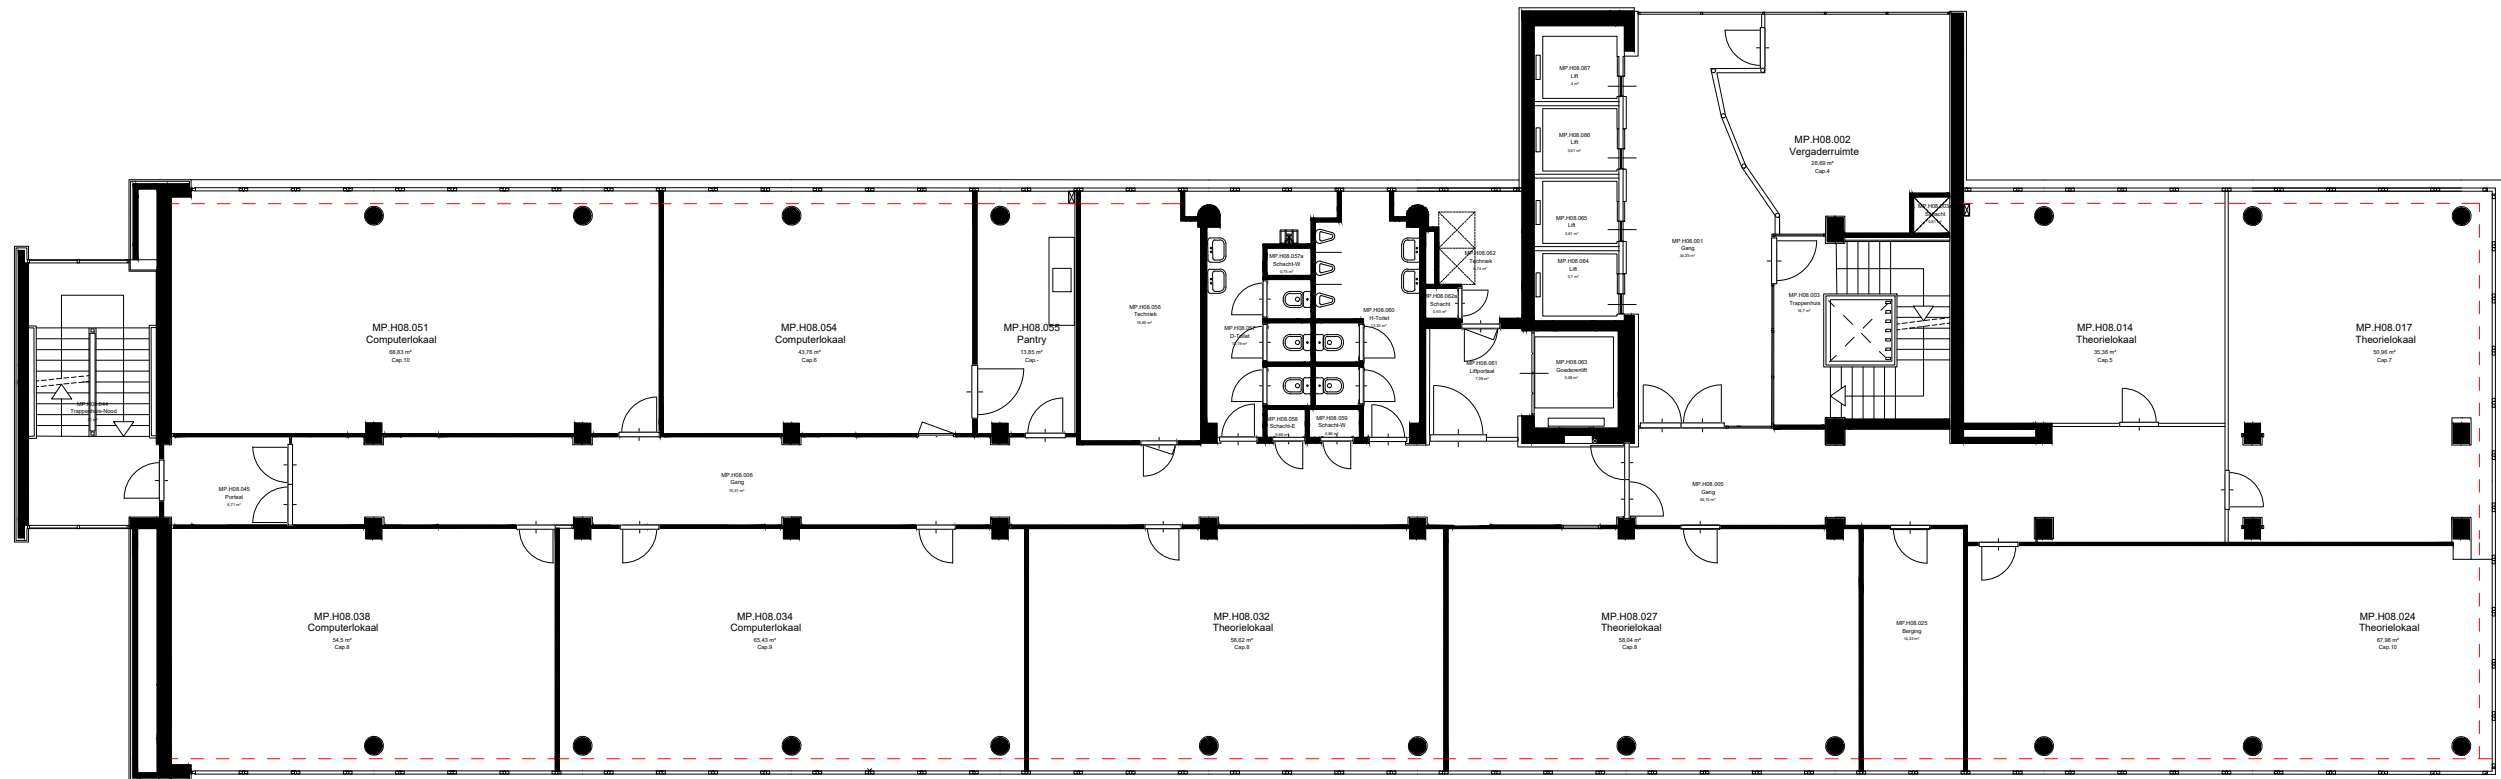 FIT Faciliteiten en Informatietechnologie Blaak 555, 3011 GB Rotterdam (7e & 8e Verdieping) Postbus 25035, 3001 HA Rotterdam e-mail: tekeningbeheer@hr.nl www.hogeschoolrotterdam.nl		
Object Museumpark Museumpark 40, 3015 CX	Rotterdam	Bouwdeel: n.v.t. Datum: 01-04-2016
Omschrijving Bouwkundig Plattegrond 6e Verdieping	Tekenaar: ZaaJM Formaat: A3 Schaal: n.v.t.	Tekeningnummer: MP-B106 Revisie: n.v.t.
Tekeningbeheerder Dhr. J.M.M. Zaal, Michel j.m.m.zaal@hr.nl 06 110 797 11	 Maatwerk.nl Werk te controleren	



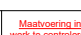


BVO 954,14m²


 HOGESCHOOL ROTTERDAM	FIT Faciliteiten en Informatietechnologie Blaak 555, 3011 GB Rotterdam (7e & 8e Verdieping) Postbus 25035, 3001 HA Rotterdam e-mail: tekeningbeheer@hr.nl www.hogeschoolrotterdam.nl		
	Object Museumpark Museumpark 40, 3015 CX	Rotterdam	
Omschrijving Bouwkundig Plattegrond 8e Verdieping	Datum: 01-04-2016	Tekenaar: ZaaJM	Formaat: A3
Tekeningbeheerder Dhr. J.M.M. Zaal, Michel j.m.m.zaal@hr.nl 06 110 797 11	Schaal: n.v.t.	Tekeningnummer: MP-B108	Revisie: n.v.t.
		 MarkControl.nl werk te controleren	






BVO 953,66m²

 HOGESCHOOL ROTTERDAM	FIT Faciliteiten en Informatietechnologie Blaak 555, 3011 GB Rotterdam (7e & 8e Verdieping) Postbus 25035, 3001 HA Rotterdam e-mail: tekeningbeheer@hr.nl www.hogeschoolrotterdam.nl		
	Rotterdam	Bouwdeel: Hoogbouw	
Object Museumpark Museumpark 40, 3015 CX	Datum: 01-04-2016		
Omschrijving Bouwkundig Plattegrond 9e Verdieping	Tekenaar: ZaaJM Formaat: A3 Schaal: n.v.t.		
Tekeningbeheerder Dhr. J.M.M. Zaal, Michel j.m.m.zaal@hr.nl 06 110 797 11	Tekeningnummer: MP-B109 Revisie: n.v.t.		

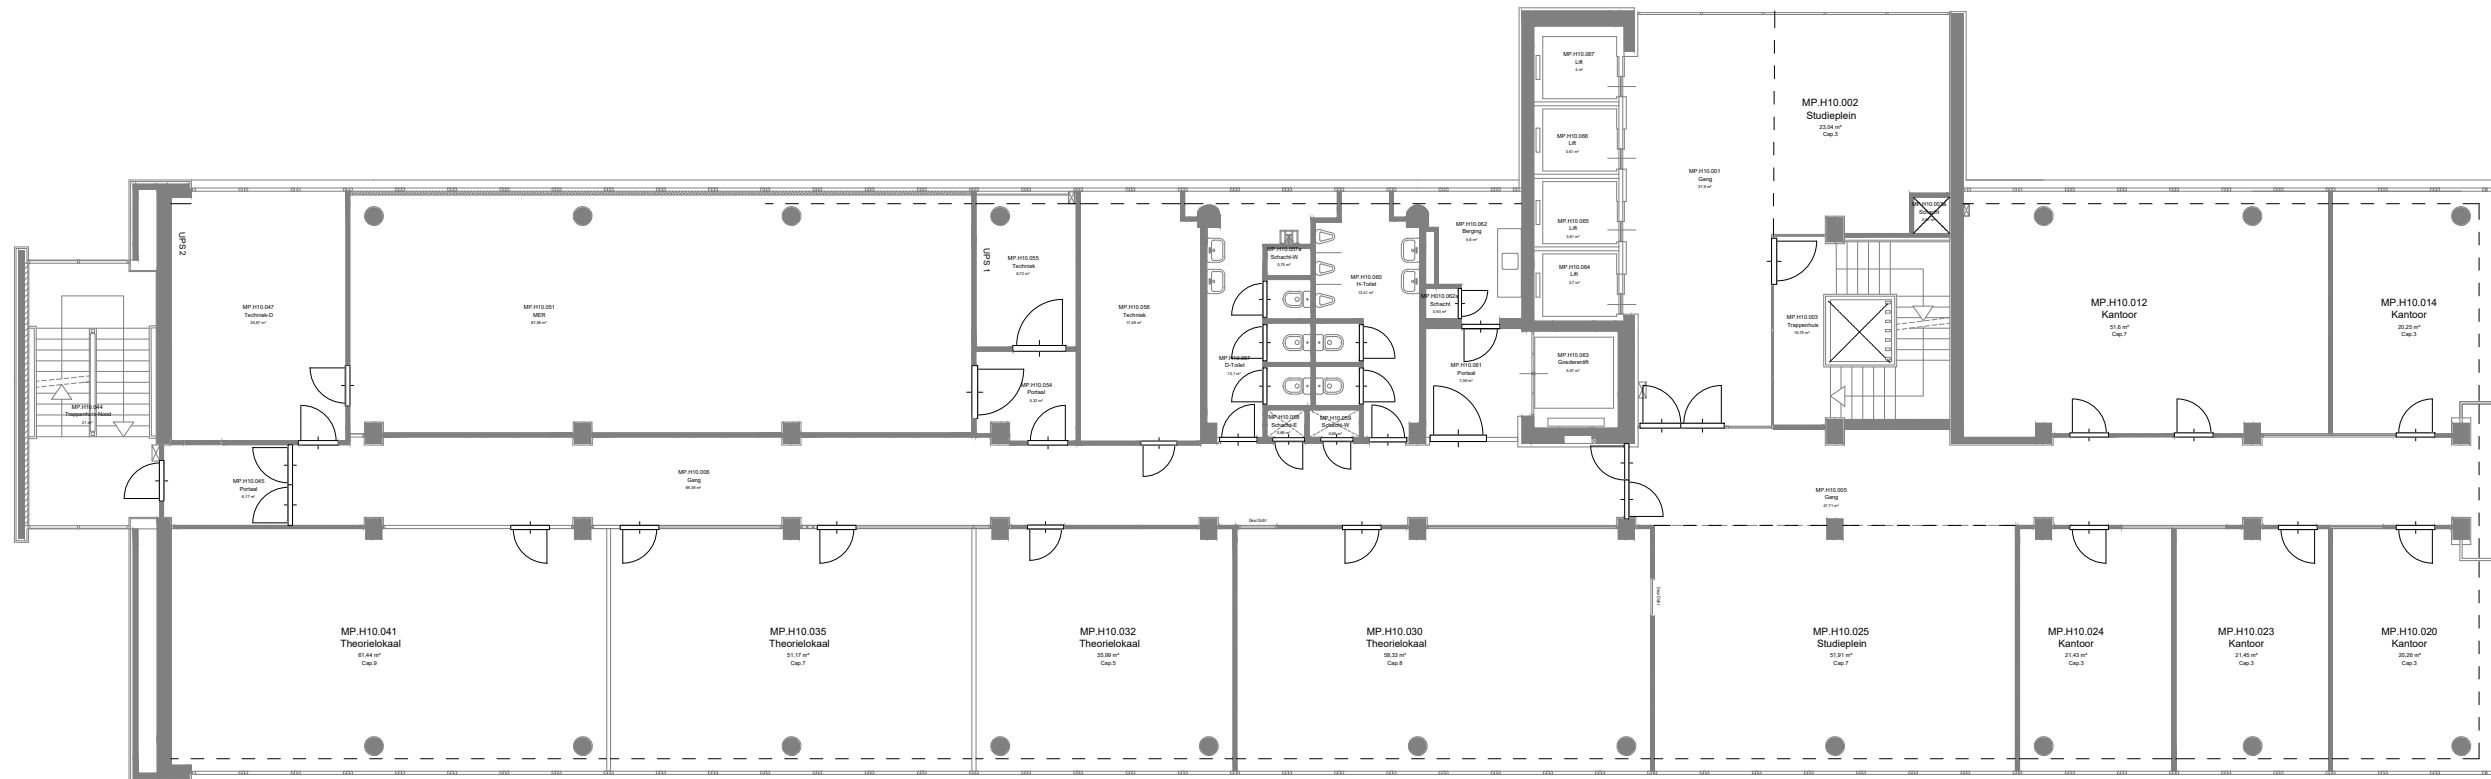
C:\Tekeningsbeheer\MP Museumpark\DWG - Tekeningen\Bouwkundig\Plattegronden\MP-B109.dwg



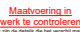


BVO 953,66m²

 FIT Faciliteiten en Informatietechnologie Blaak 555, 3011 GB Rotterdam (7e & 8e Verdieping) Postbus 25035, 3001 HA Rotterdam e-mail: tekeningbeheer@hr.nl www.hogeschoolrotterdam.nl		Rotterdam Bouwdeel: n.v.t.
		Object: Museumpark Museumpark 40, 3015 CX Datum: 01-04-2016
Omschrijving: Bouwkundig Plattegrond 10e Verdieping	Tekenaar: ZaaJM Formaat: A3 Schaal: n.v.t.	Tekeningnummer: MP-B110
Tekeningbeheerder: Dhr. J.M.M. Zaal, Michel j.m.m.zaal@hr.nl 06 110 797 11	Revisie: n.v.t.	 Maatwerk.nl werk te controleren


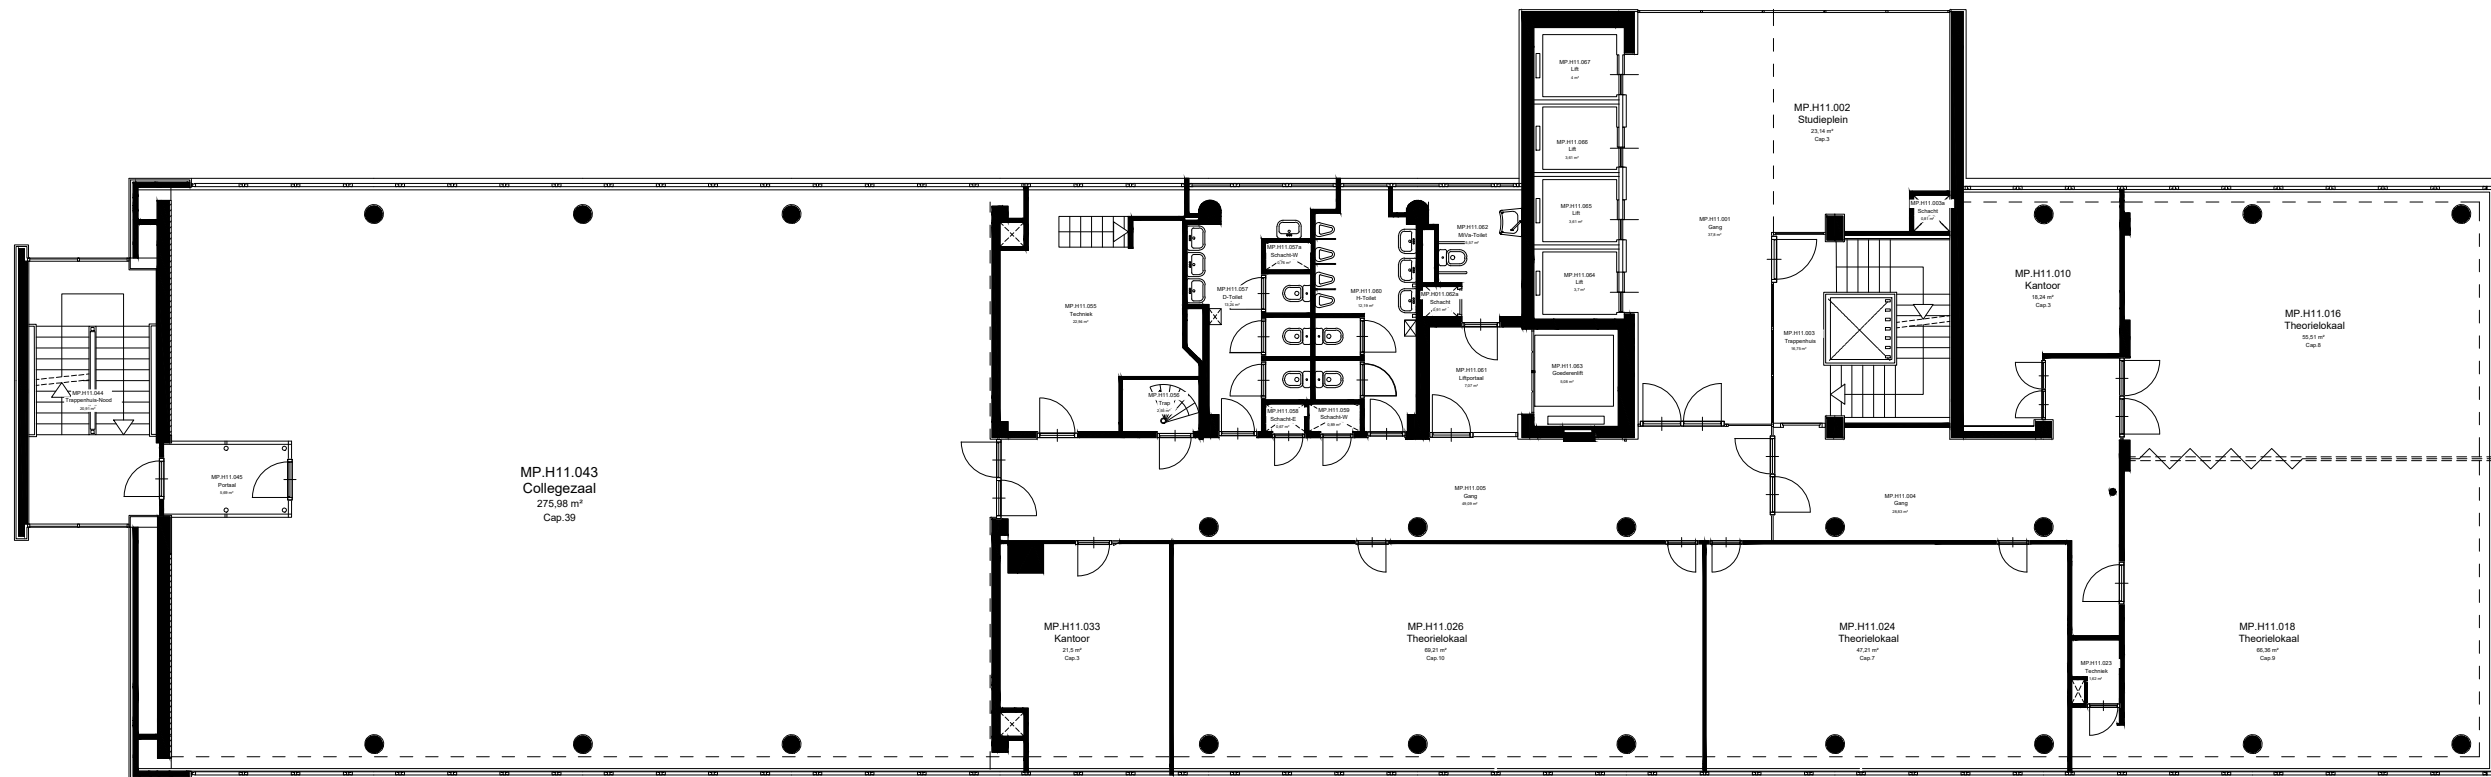
C:\Tekeningbeheer\MP Museumpark\DWG - Tekeningen\Bouwkundig\Plattegronden\MP-B110.dwg




BVO 953,92m²



	FIT Faciliteiten en Informatietechnologie Blaak 555, 3011 GB Rotterdam (7e & 8e Verdieping) Postbus 25035, 3001 HA Rotterdam e-mail: tekeningbeheer@hr.nl www.hogeschoolrotterdam.nl		
	Rotterdam	Bouwdeel: Hoogbouw	
Object Museumpark Museumpark 40, 3015 CX	Datum: 01-04-2016	Tekenaar: ZaaJM	
Omschrijving Bouwkundig Plattegrond 11e Verdieping	Schaal: n.v.t.	Tekeningnummer: MP-B111	
Tekeningbeheerder Dhr. J.M.M. Zaal, Michel j.m.m.zaal@hr.nl 06 110 797 11	Revisie: n.v.t.		

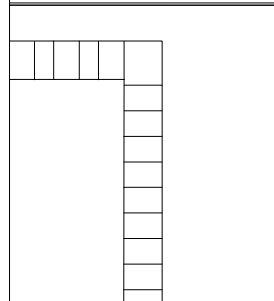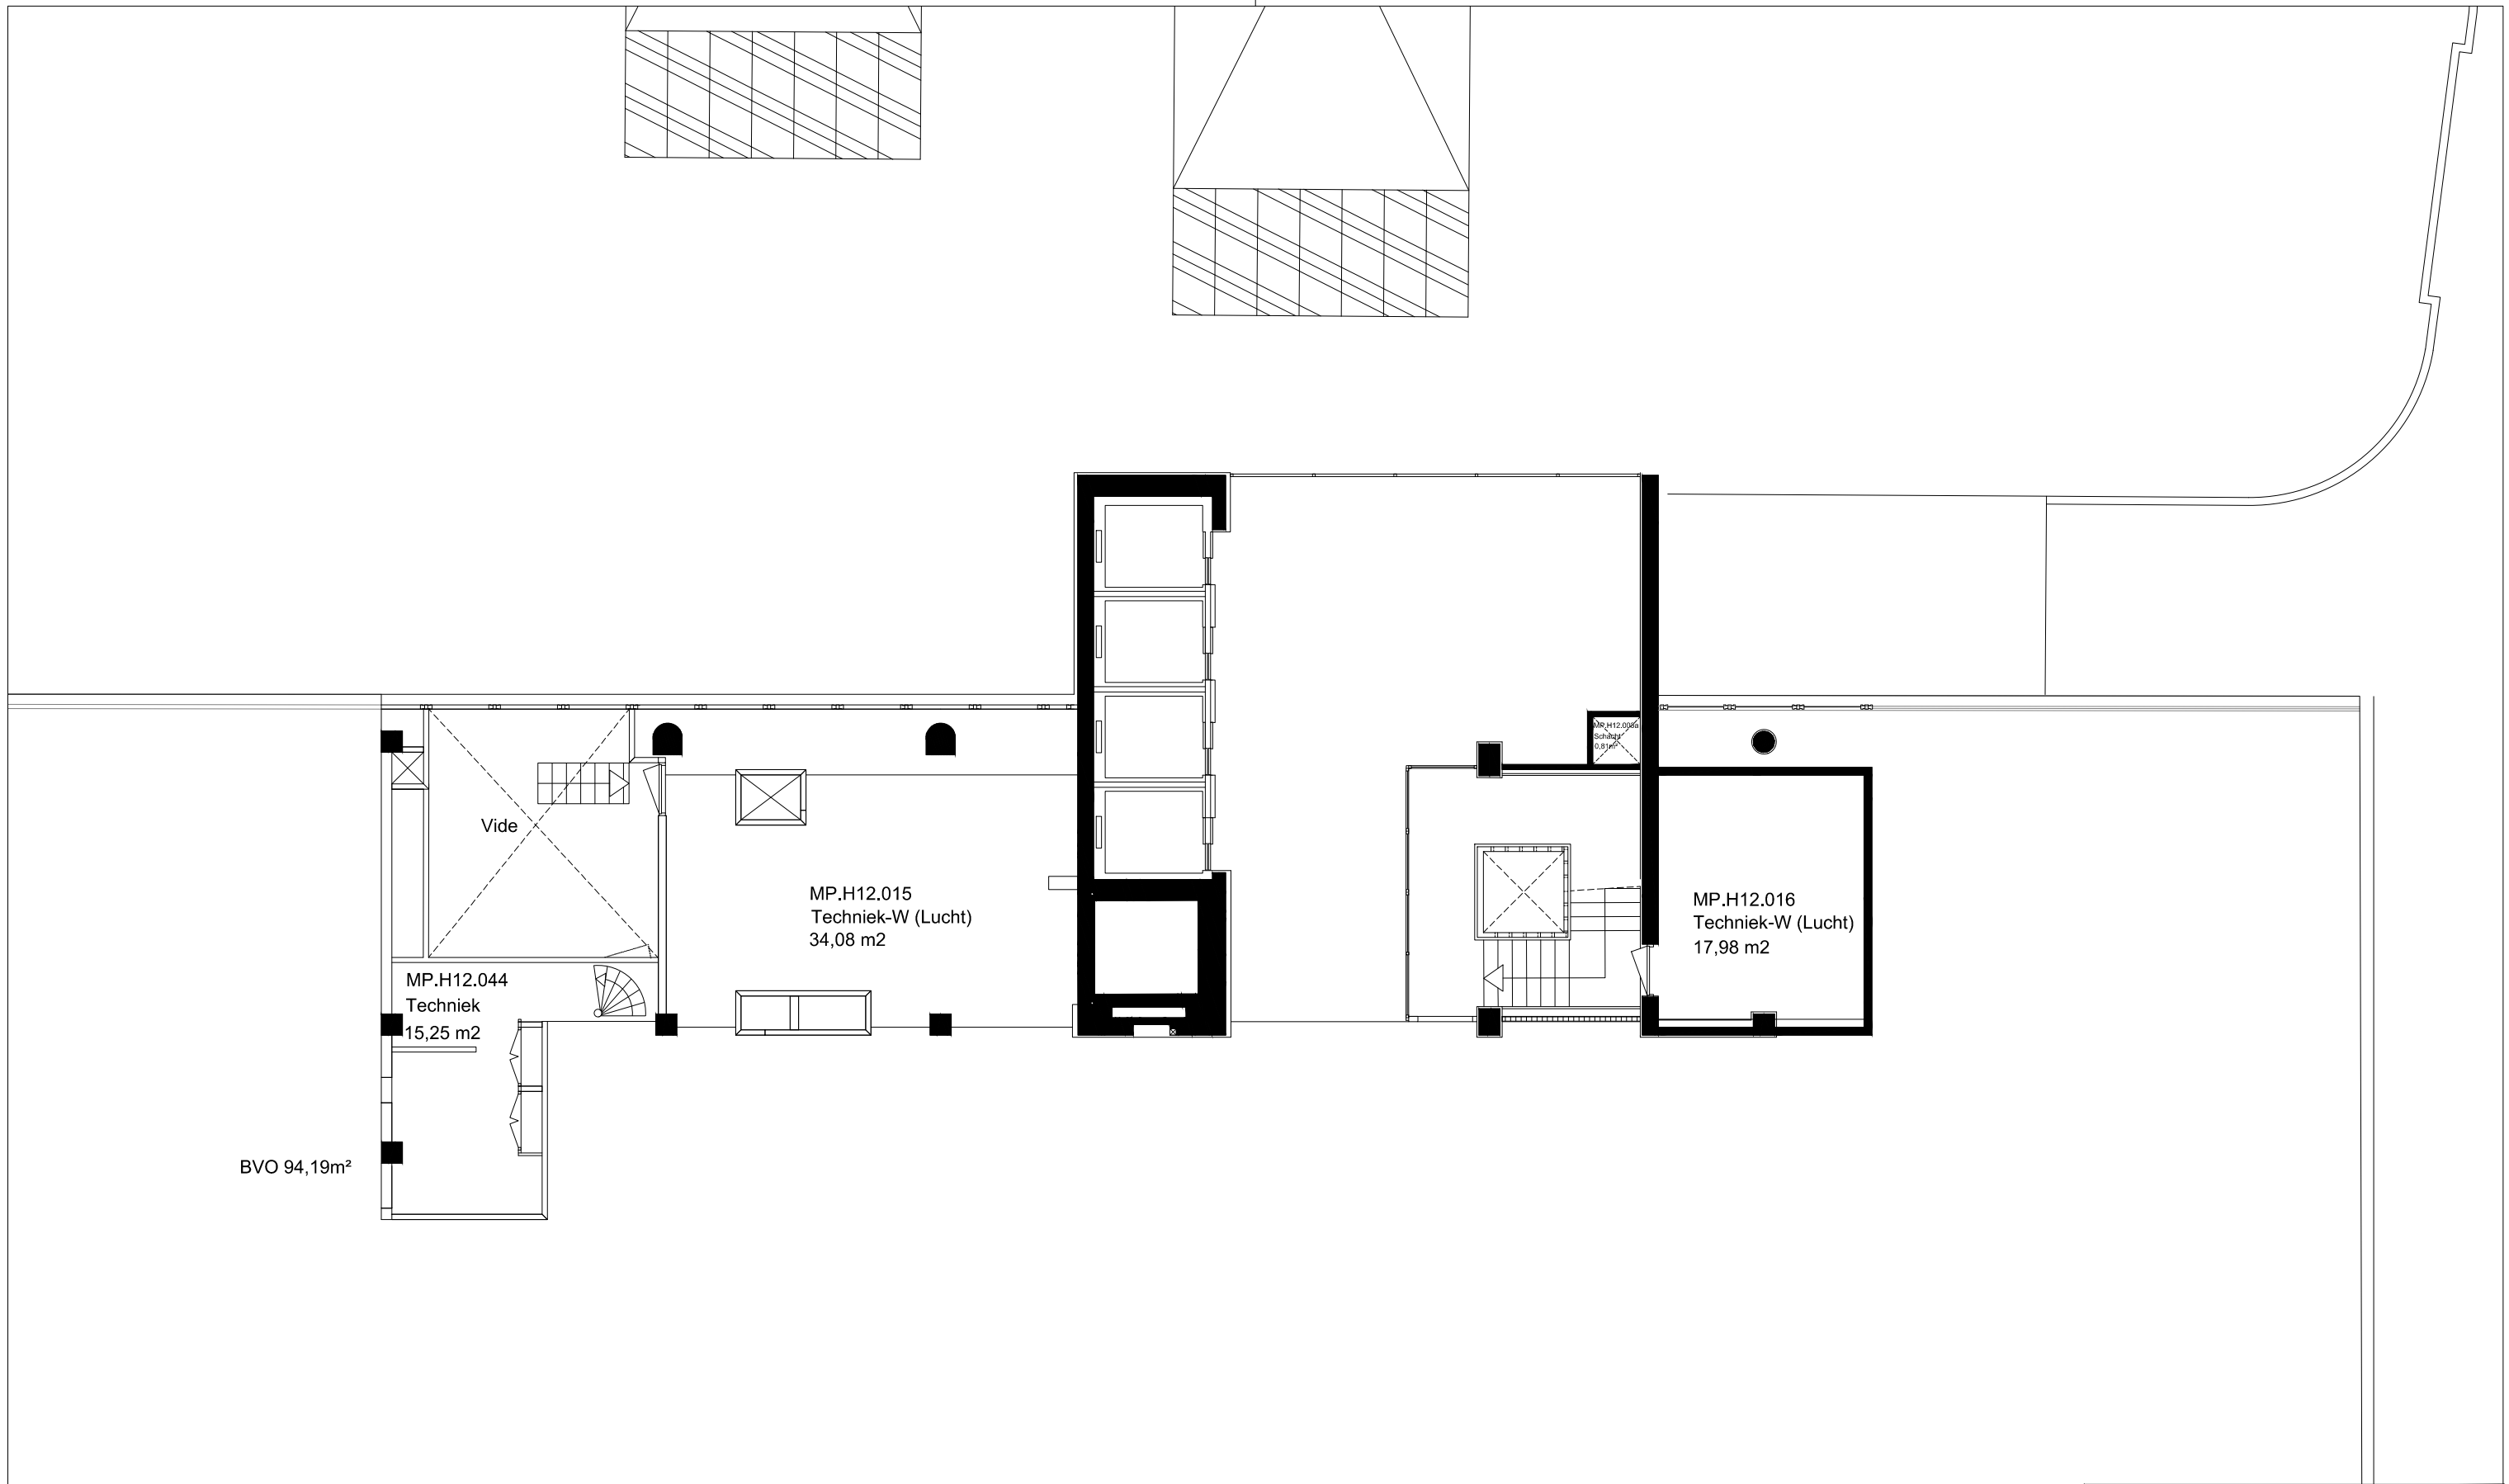
C:\Tekeningbeheer\Museumpark\DWG - Tekeningen\Bouwkundig\Plattegronden\MP-B111.dwg



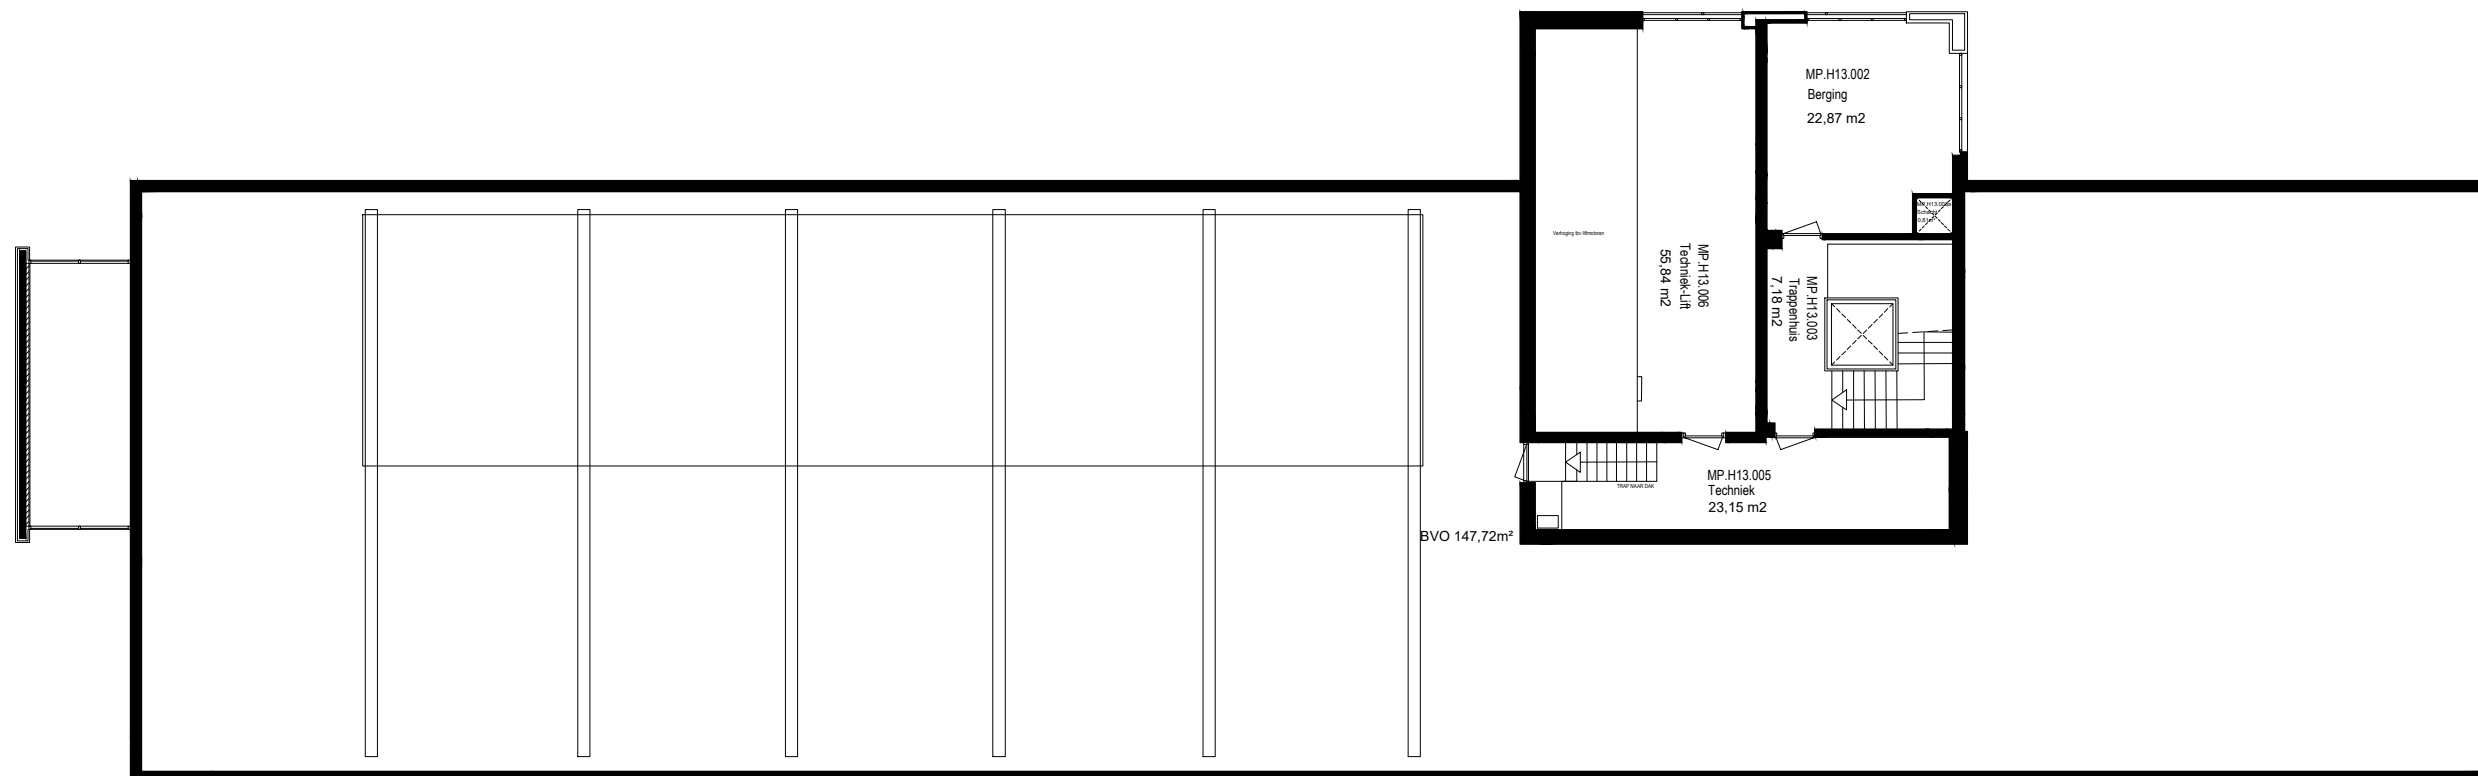

 FIT Faciliteiten en Informatietechnologie Blaak 555, 3011 GB Rotterdam (7e & 8e Verdieping) Postbus 25035, 3001 HA Rotterdam e-mail: tekeningbeheer@hr.nl www.hogeschoolrotterdam.nl		
Object Museumpark Museumpark 40, 3015 CX	Rotterdam	Bouwdeel: Hoogbouw Datum: 01-04-2016
Omschrijving Bouwkundig Plattegrond 12e Verdieping	Tekenaar: ZaaJM Formaat: A3 Schaal: n.v.t.	Tekeningnummer: MP-B112 Revisie: n.v.t.
Tekeningbeheerder Dhr. J.M.M. Zaal, Michel j.m.m.zaal@hr.nl 06 110 797 11		<small>C:\Tekeningbeheer\DWG - Tekening\MP Museumpark\Bouwkundig\Plattegronden\MP-B112.dwg</small>

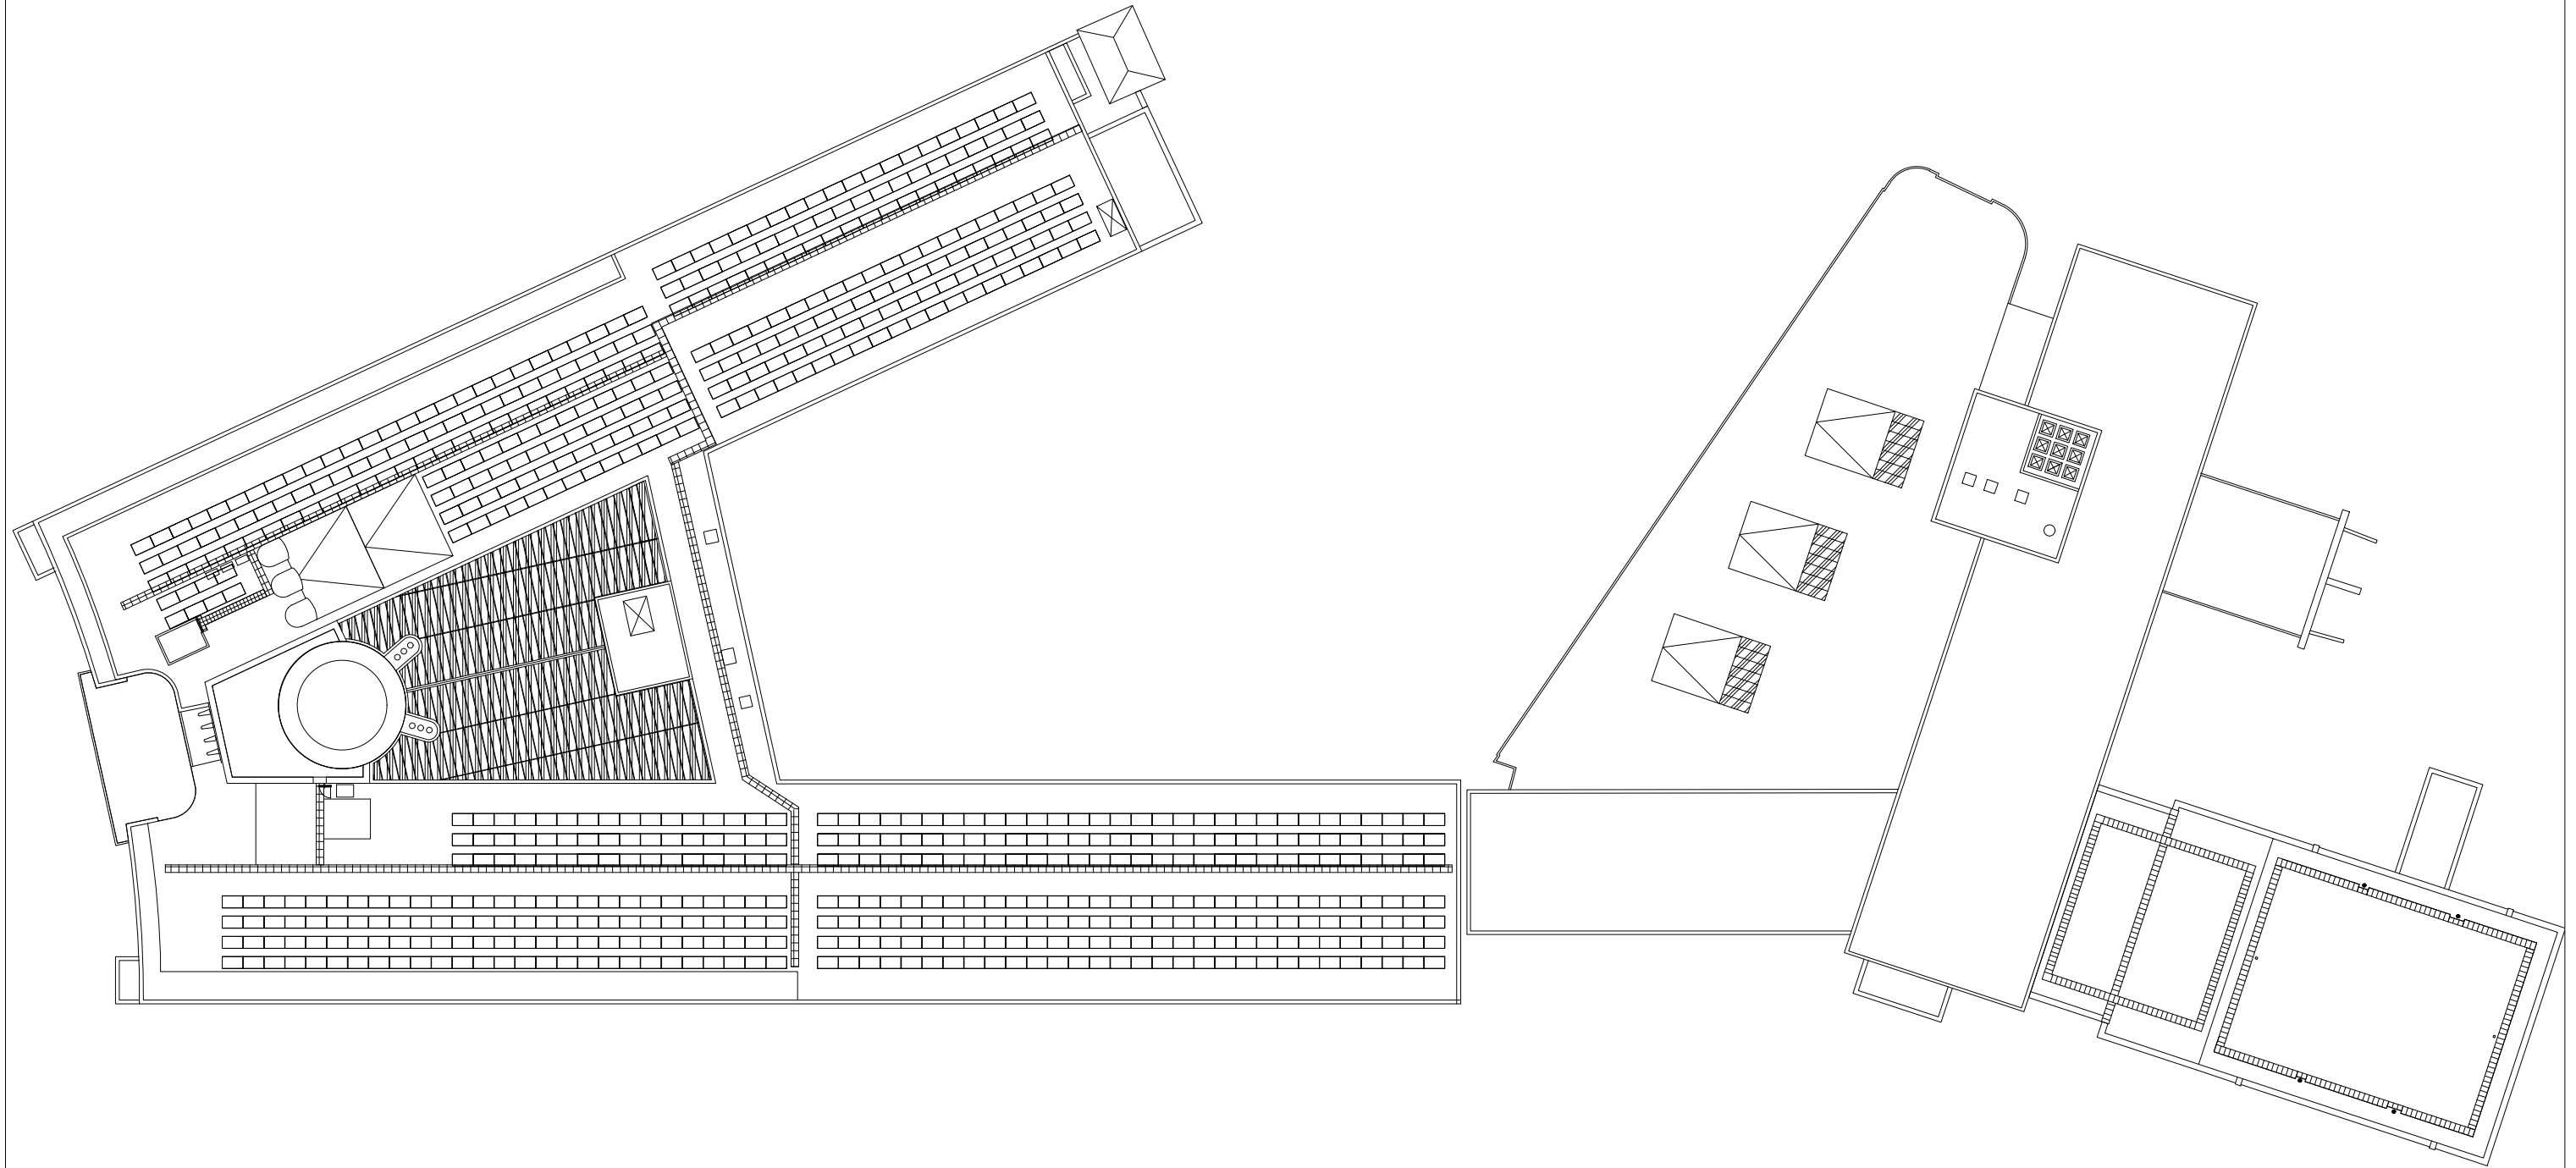

 HOGESCHOOL ROTTERDAM	FIT Faciliteiten en Informatietechnologie Blaak 555, 3011 GB Rotterdam (7e & 8e Verdieping) Postbus 25035, 3001 HA Rotterdam e-mail: tekeningbeheer@hr.nl www.hogeschoolrotterdam.nl		
	Rotterdam	Bouwdeel: Hoogbouw	
Object Museumpark Museumpark 40, 3015 CX	Datum: 01-04-2016	Tekenaar: ZaaJM	
Omschrijving Bouwkundig Plattegrond 13e Verdieping	Schaal: n.v.t.	Tekeningnummer: MP-B113	
Tekeningbeheerder Dhr. J.M.M. Zaal, Michel j.m.m.zaal@hr.nl 06 110 797 11	Revisie: n.v.t.	 Maatwerk.nl werk te controleren	



 HOGESCHOOL ROTTERDAM	FIT Faciliteiten en Informatietechnologie Blaak 555, 3011 GB Rotterdam (7e & 8e Verdieping) Postbus 25035, 3001 HA Rotterdam e-mail: tekeningbeheer@hr.nl www.hogeschoolrotterdam.nl		
	Rotterdam	Bouwdeel: n.v.t.	
Object Museumpark Museumpark 40, 3015 CX	Datum: 24-09-2021	Tekenaar: ZaaJM	
Omschrijving Bouwkundig Plattegrond Dak	Schaal: n.v.t.	Formaat: A3	
Tekeningbeheerder Dhr. J.M.M. Zaal, Michel j.m.m.zaal@hr.nl 06 110 797 11	Tekeningnummer: MP-B1DK	Revisie: n.v.t.	

