





BVO 2516,71m<sup>2</sup>




Openslaande ramen


 <b>FIT</b> Faciliteiten en Informatietechnologie Blaak 555, 3011 GB Rotterdam (7e & 8e Verdieping) Postbus 25035, 3001 HA Rotterdam e-mail: tekeningbeheer@hr.nl www.hogeschoolrotterdam.nl		Object: <b>Wijnhaven 61</b> <b>Rotterdam</b>	Bouwdeel: n.v.t.
		Datum: 01-04-2016	Tekenaar: ZaaJM
Omschrijving: Bouwkundig Plattegrond Begane Grond	Tekeningnummer: <b>WH-B100</b>	Formaat: A3	Schaal: n.v.t.
Tekeningbeheerder: Dhr. J.M.M. Zaal, Michel j.m.zaal@hr.nl	Revisie: n.v.t.	Tekeningnummer: n.v.t.	 Mactools.nl Werk te controleren

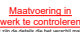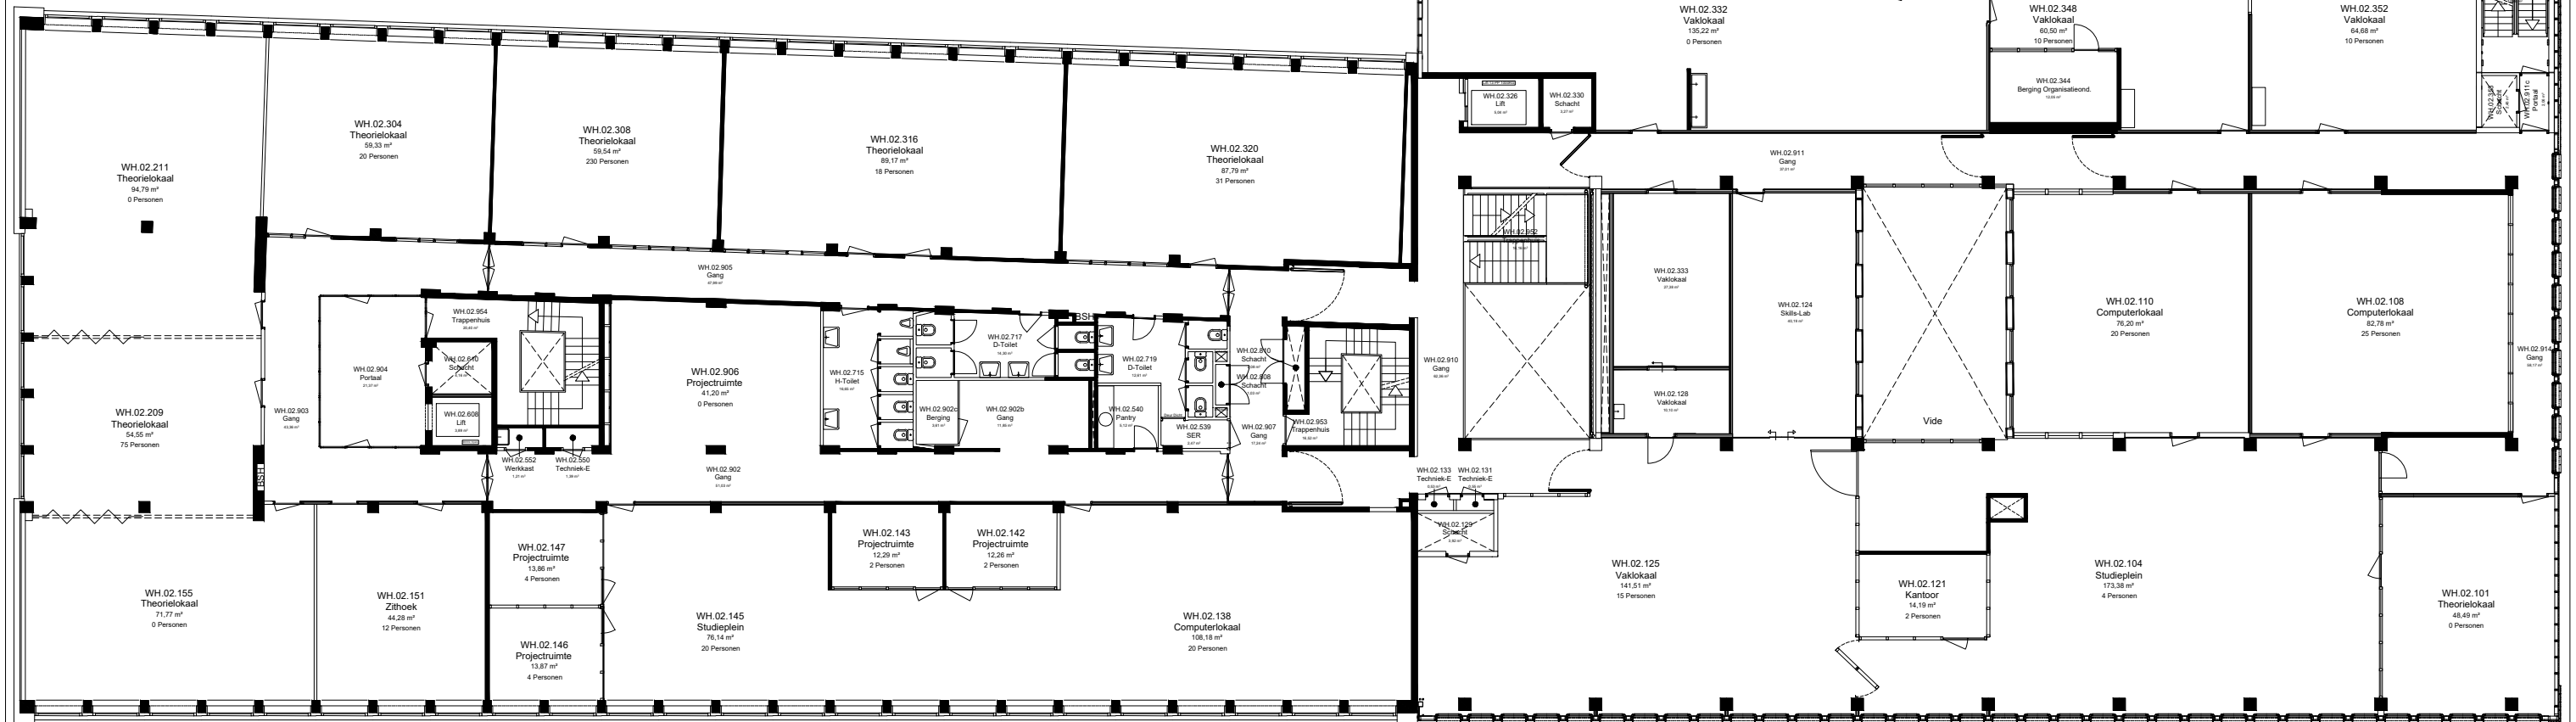


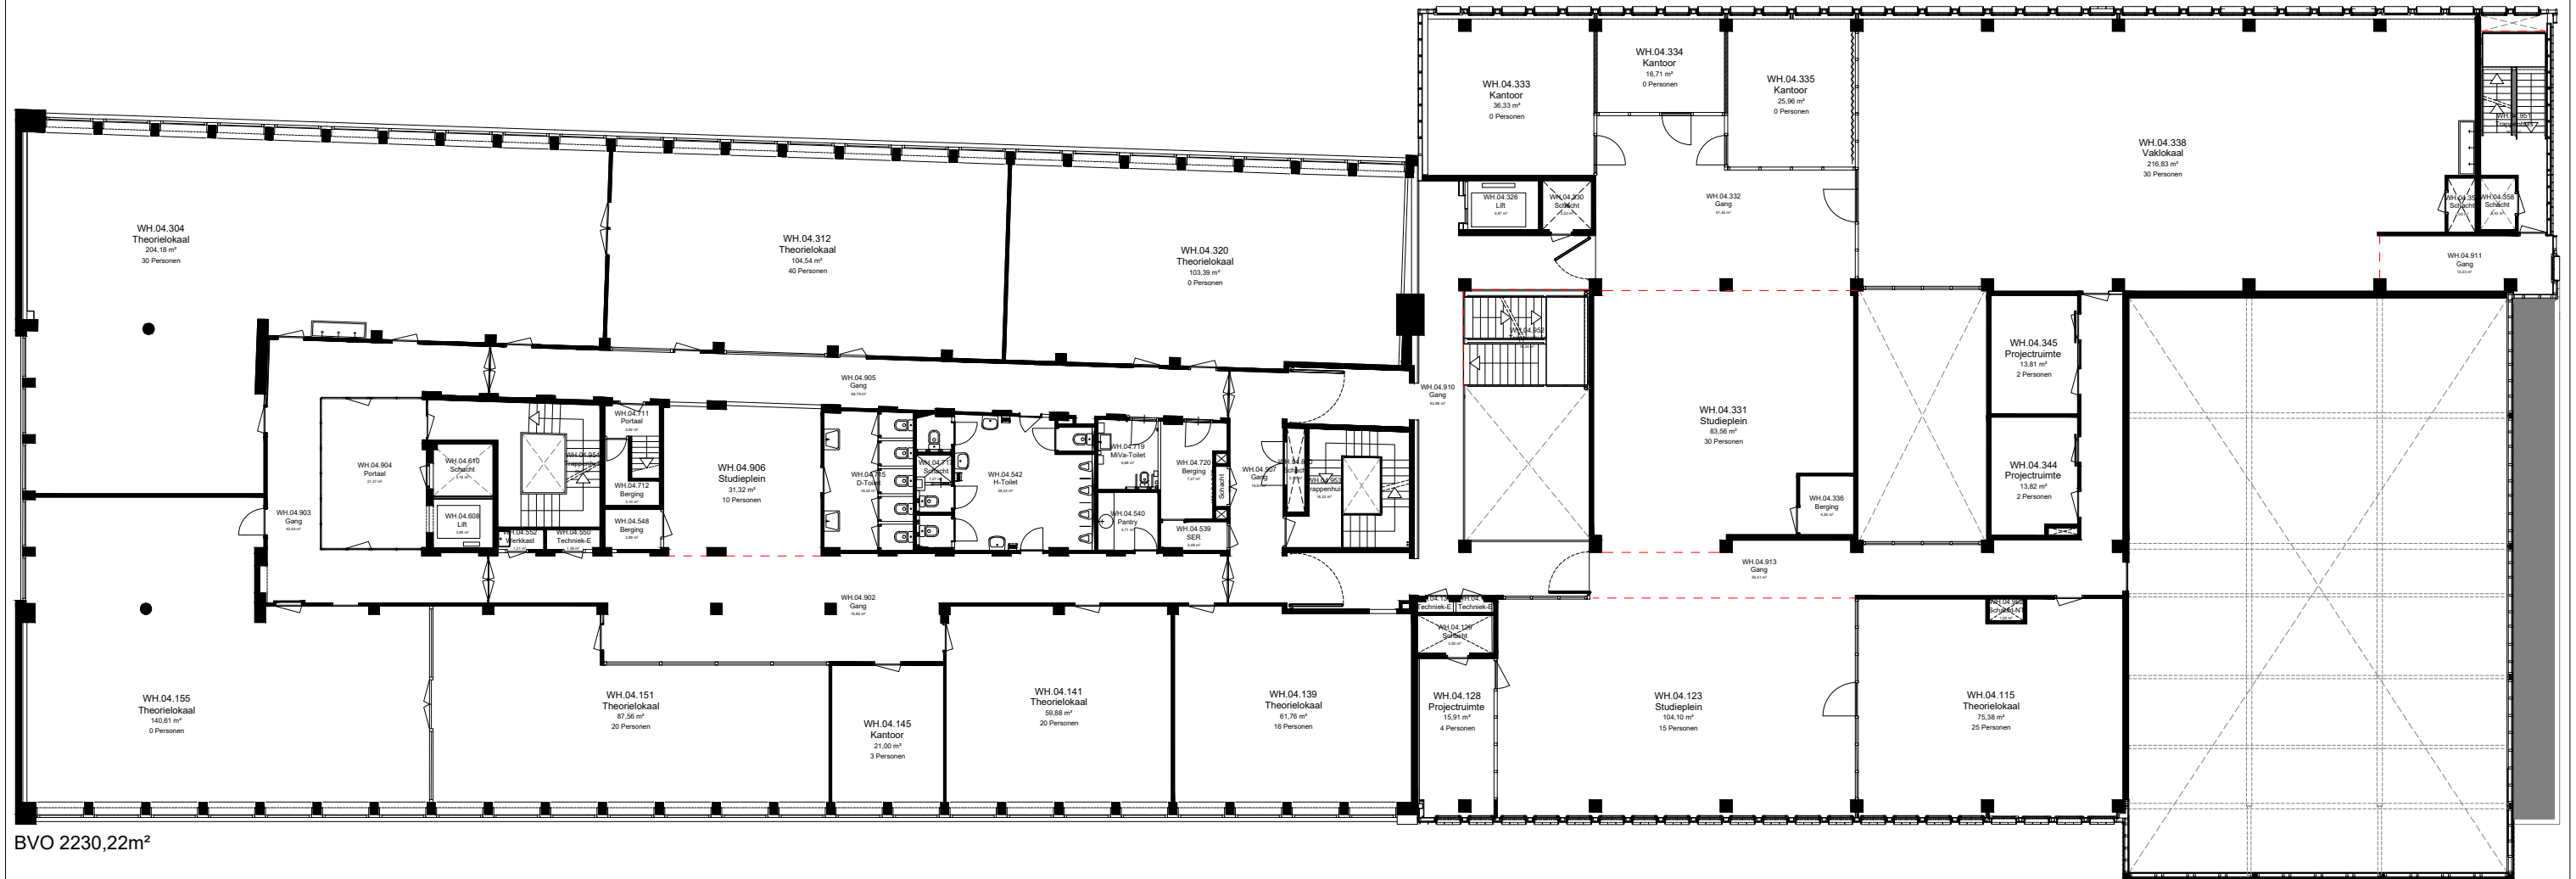


BVO 2479,35m<sup>2</sup>

 <b>FIT Faciliteiten en Informatietechnologie</b> Blaak 555, 3011 GB Rotterdam (7e & 8e Verdieping) Postbus 25035, 3001 HA Rotterdam e-mail: tekeningbeheer@hr.nl www.hogeschoolrotterdam.nl		Object: <b>Rotterdam</b> Wijnhaven 61	Bouwdeel: n.v.t.
		Datum: 01-04-2016	Tekenaar: ZaaJM
Omschrijving: Bouwkundig Plattegrond 2e Verdieping	Tekeningnummer: <b>WH-B102</b>	Formaat: A3 Schaal: n.v.t.	Revisie: n.v.t.
Tekeningbeheerder: Dhr. J.M.M. Zaal, Michel j.m.m.zaal@hr.nl 06 110 797 11		C:\Tekeningsbeheer\WH Wijnhaven 61\DWG - Tekeningen\Bouwkundig\Plattegronden\WH-B102.dwg	

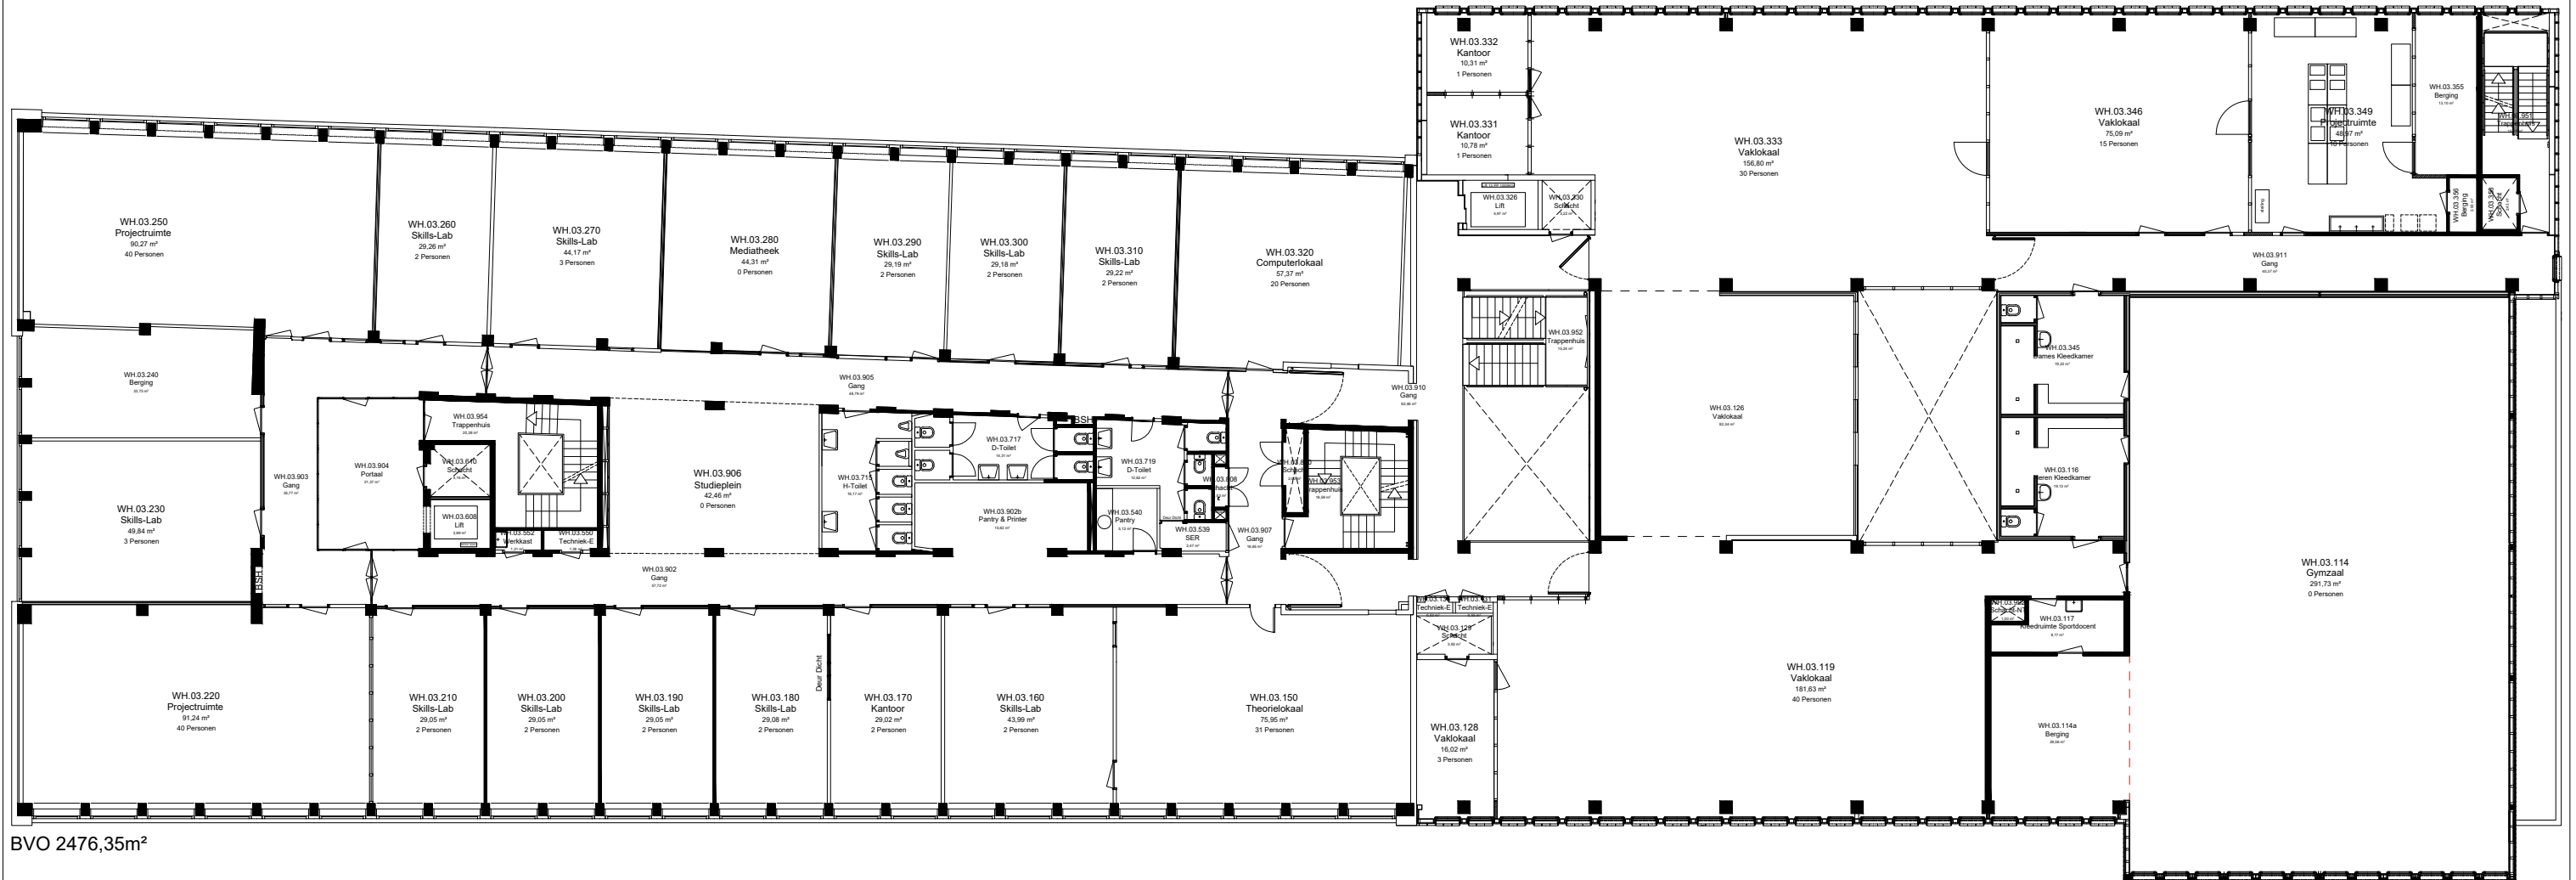


09-12-2025 JMM 23-11-2025 JMM	Grote Schuif 2025 Bouwkundige Revisie	 <b>FIT Faciliteiten en Informatietechnologie</b> Blaak 555, 3011 GB Rotterdam (7e & 8e Verdieping) Postbus 25035, 3001 HA Rotterdam e-mail: tekeningbeheer@hr.nl www.hogeschoolrotterdam.nl	
<b>Omschrijving</b> Bouwkundig Plattegrond 3e Verdieping		<b>Tekenaar:</b> ZaaJM <b>Formaat:</b> A3 <b>Schaal:</b> n.v.t.	
<b>Tekeningbeheerder</b> Dhr. J.M.M. Zaal, Michel j.m.m.zaal@hr.nl 06 110 797 11		<b>Tekeningnummer:</b> WH-B103 <b>Revisie:</b> B	
			




BVO 2230,22m<sup>2</sup>




23-11-2022 JMM	HOOGESCHOOL ROTTERDAM	FIT Faciliteiten en Informatietechnologie Blaak 555, 3011 GB Rotterdam (7e & 8e Verdieping) Postbus 25035, 3001 HA Rotterdam e-mail: tekeningbeheer@hr.nl www.hogeschoolrotterdam.nl		
		Object Wijnhaven 61 Wijnhaven 61, 3011 WJ	Rotterdam	
Bouwkundige Revisie		Omschrijving Bouwkundig Plattegrond 4e Verdieping	Tekenaar: ZaaJM Formaat: A3 Schaal: n.v.t.	Tekeningnummer: WH-B104
		Tekeningbeheerder Dhr. J.M.M. Zaal, Michel j.m.m.zaal@hr.nl	Revisie: A	

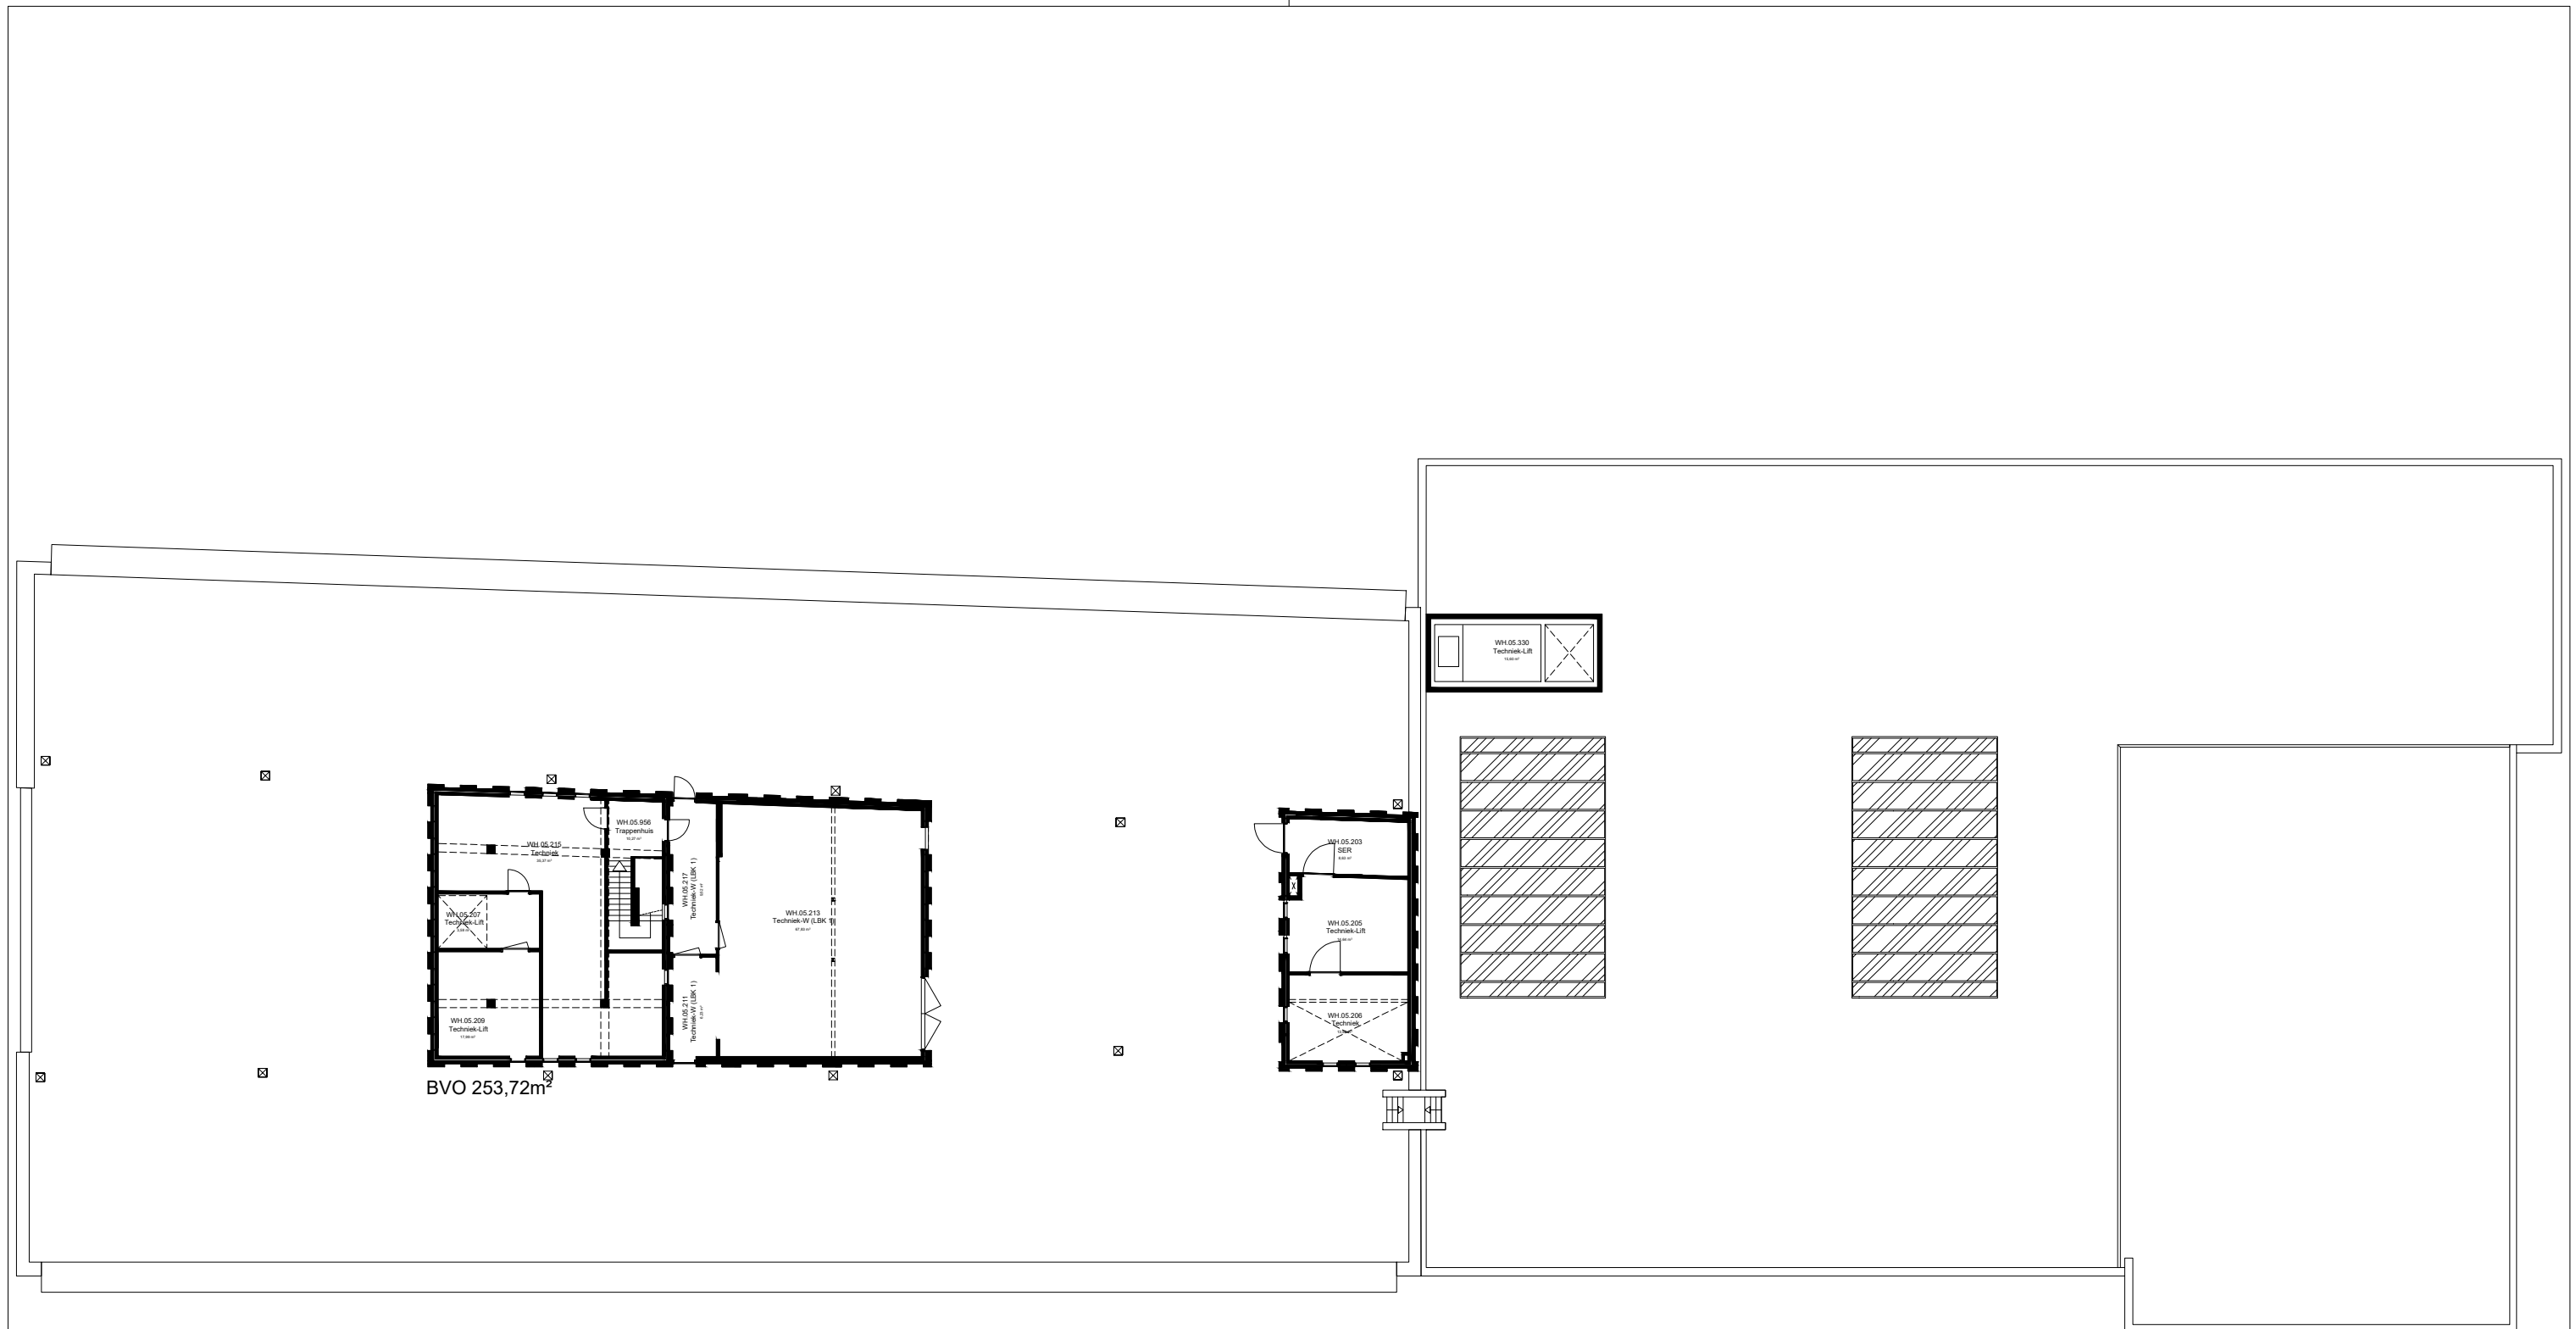
C:\Tekeningen\Bouw\Wijnhaven 61\DWG - Tekeningen\Bouw\Wijnhaven 61\Plattegronden\WH-B104.dwg



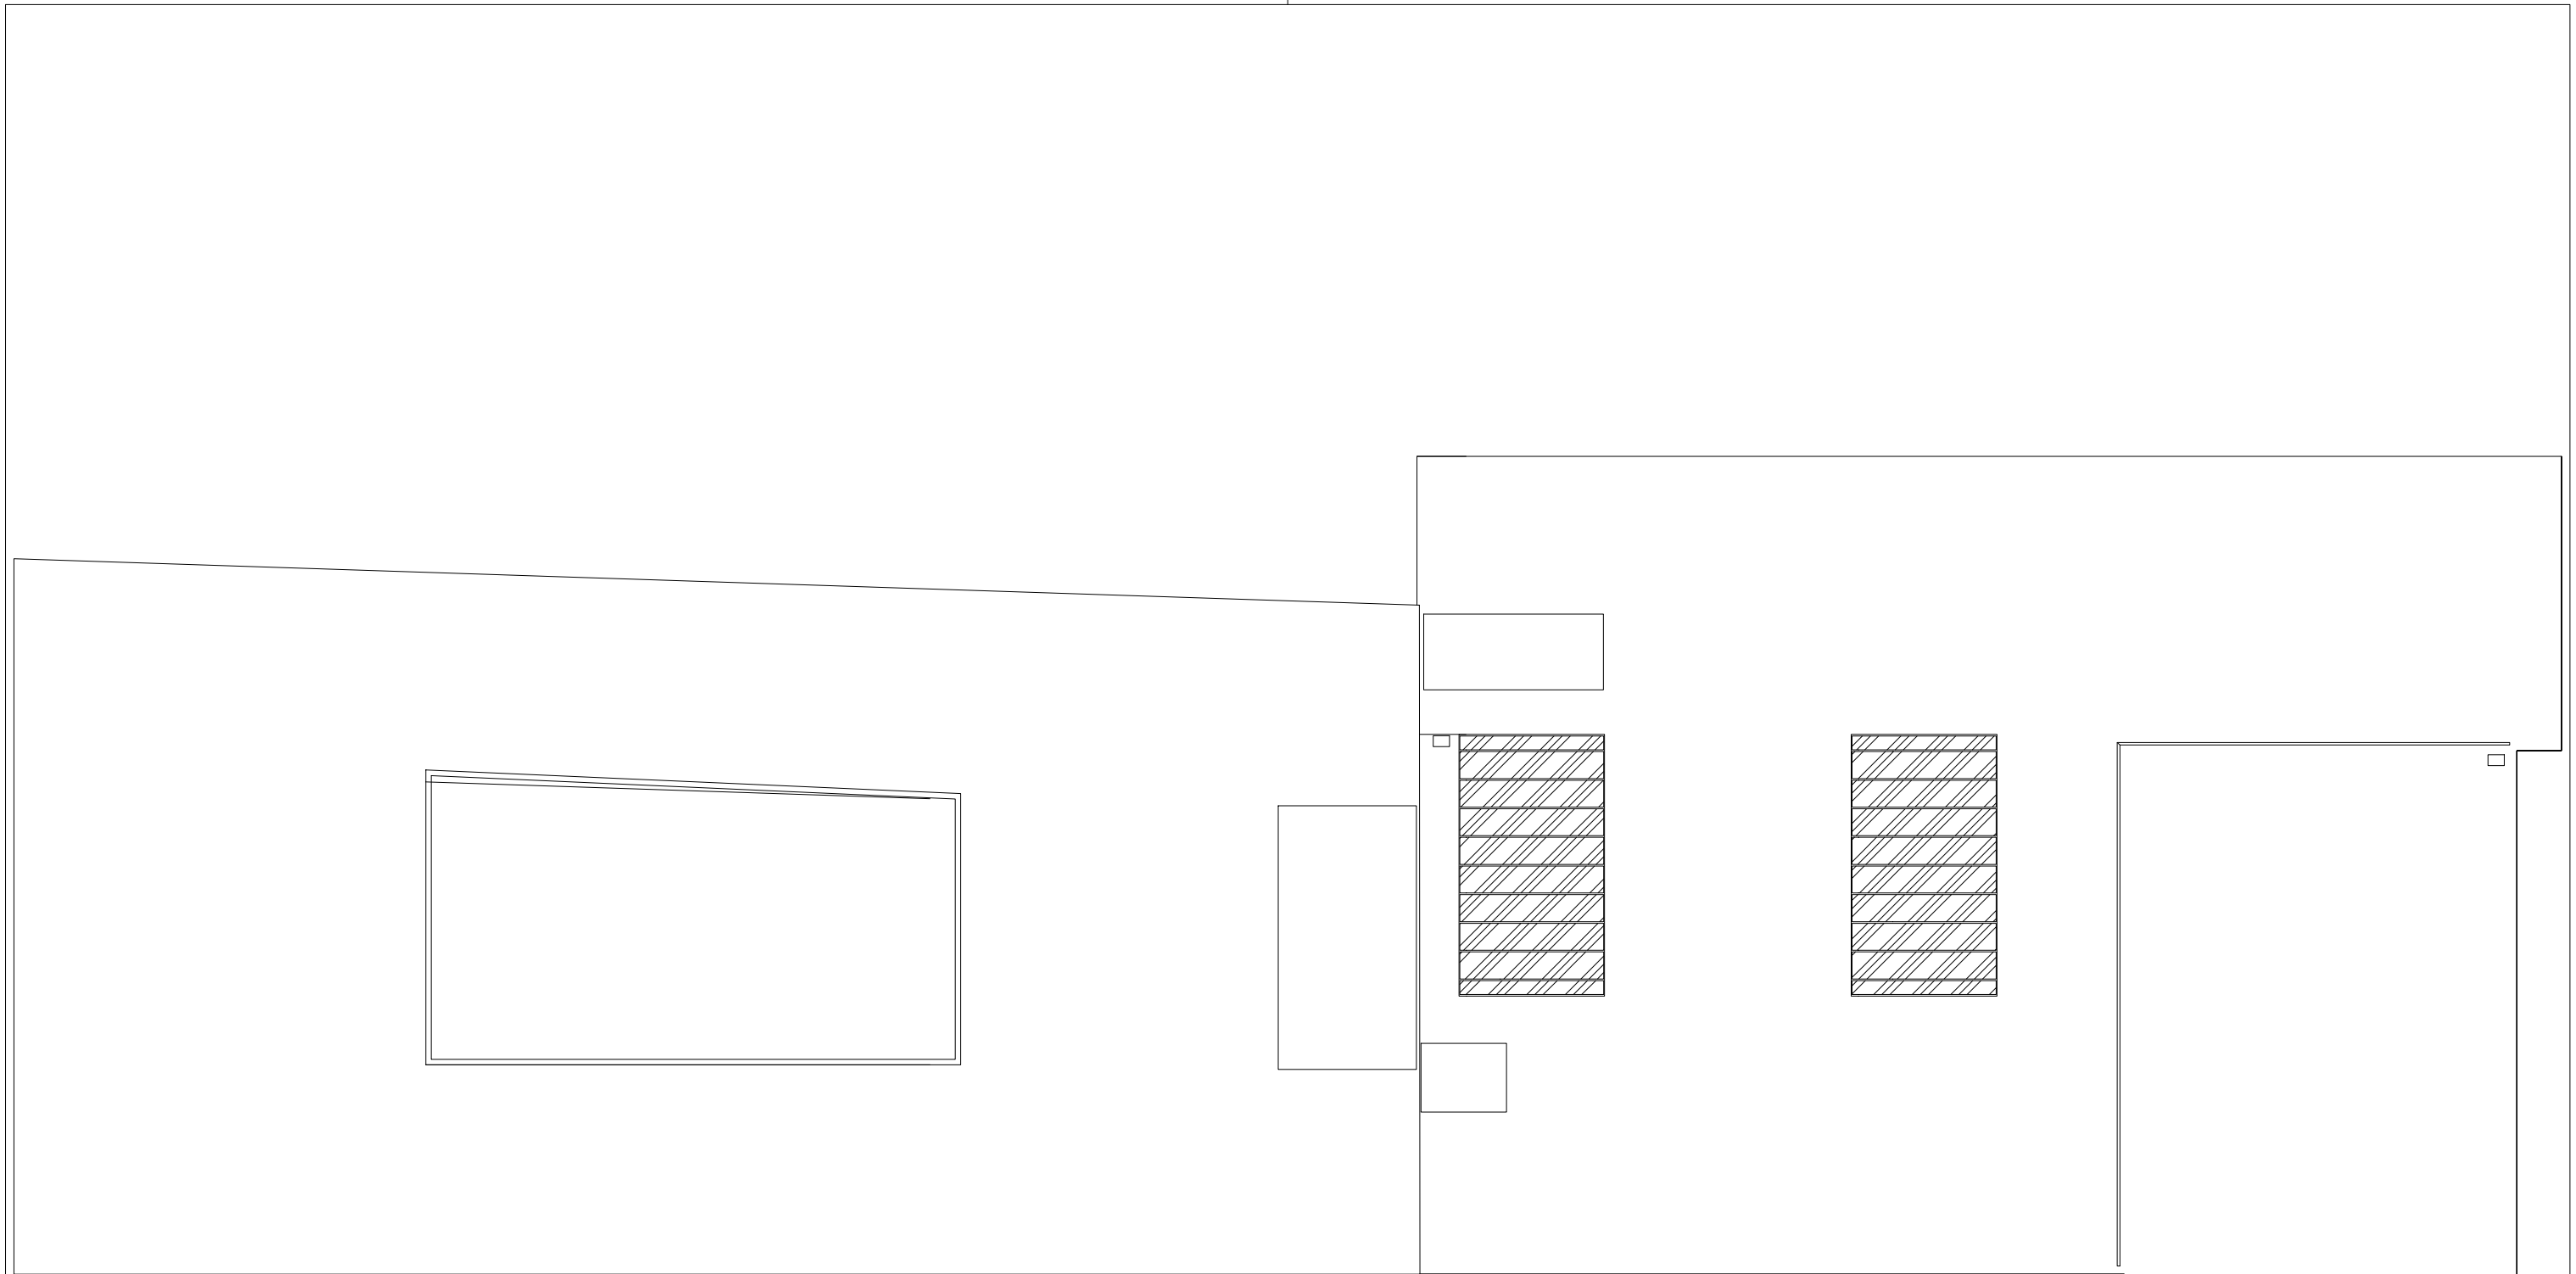



 <b>FIT Faciliteiten en Informatietechnologie</b> Blaak 555, 3011 GB Rotterdam (7e & 8e Verdieping) Postbus 25035, 3001 HA Rotterdam e-mail: tekeningbeheer@hr.nl www.hogeschoolrotterdam.nl		
Object Wijnhaven 61 Wijnhaven 61, 3011 WJ	<b>Rotterdam</b>	Bouwdeel: n.v.t. Datum: 01-04-2016
Omschrijving Bouwkundig Plattegrond 5e Verdieping	Tekenaar: ZaaJM Formaat: A3 Schaal: n.v.t.	Tekeningnummer: <b>WH-B105</b> Revisie: n.v.t.
Tekeningbeheerder Dhr. J.M.M. Zaal, Michel j.m.m.zaal@hr.nl 06 110 797 11		



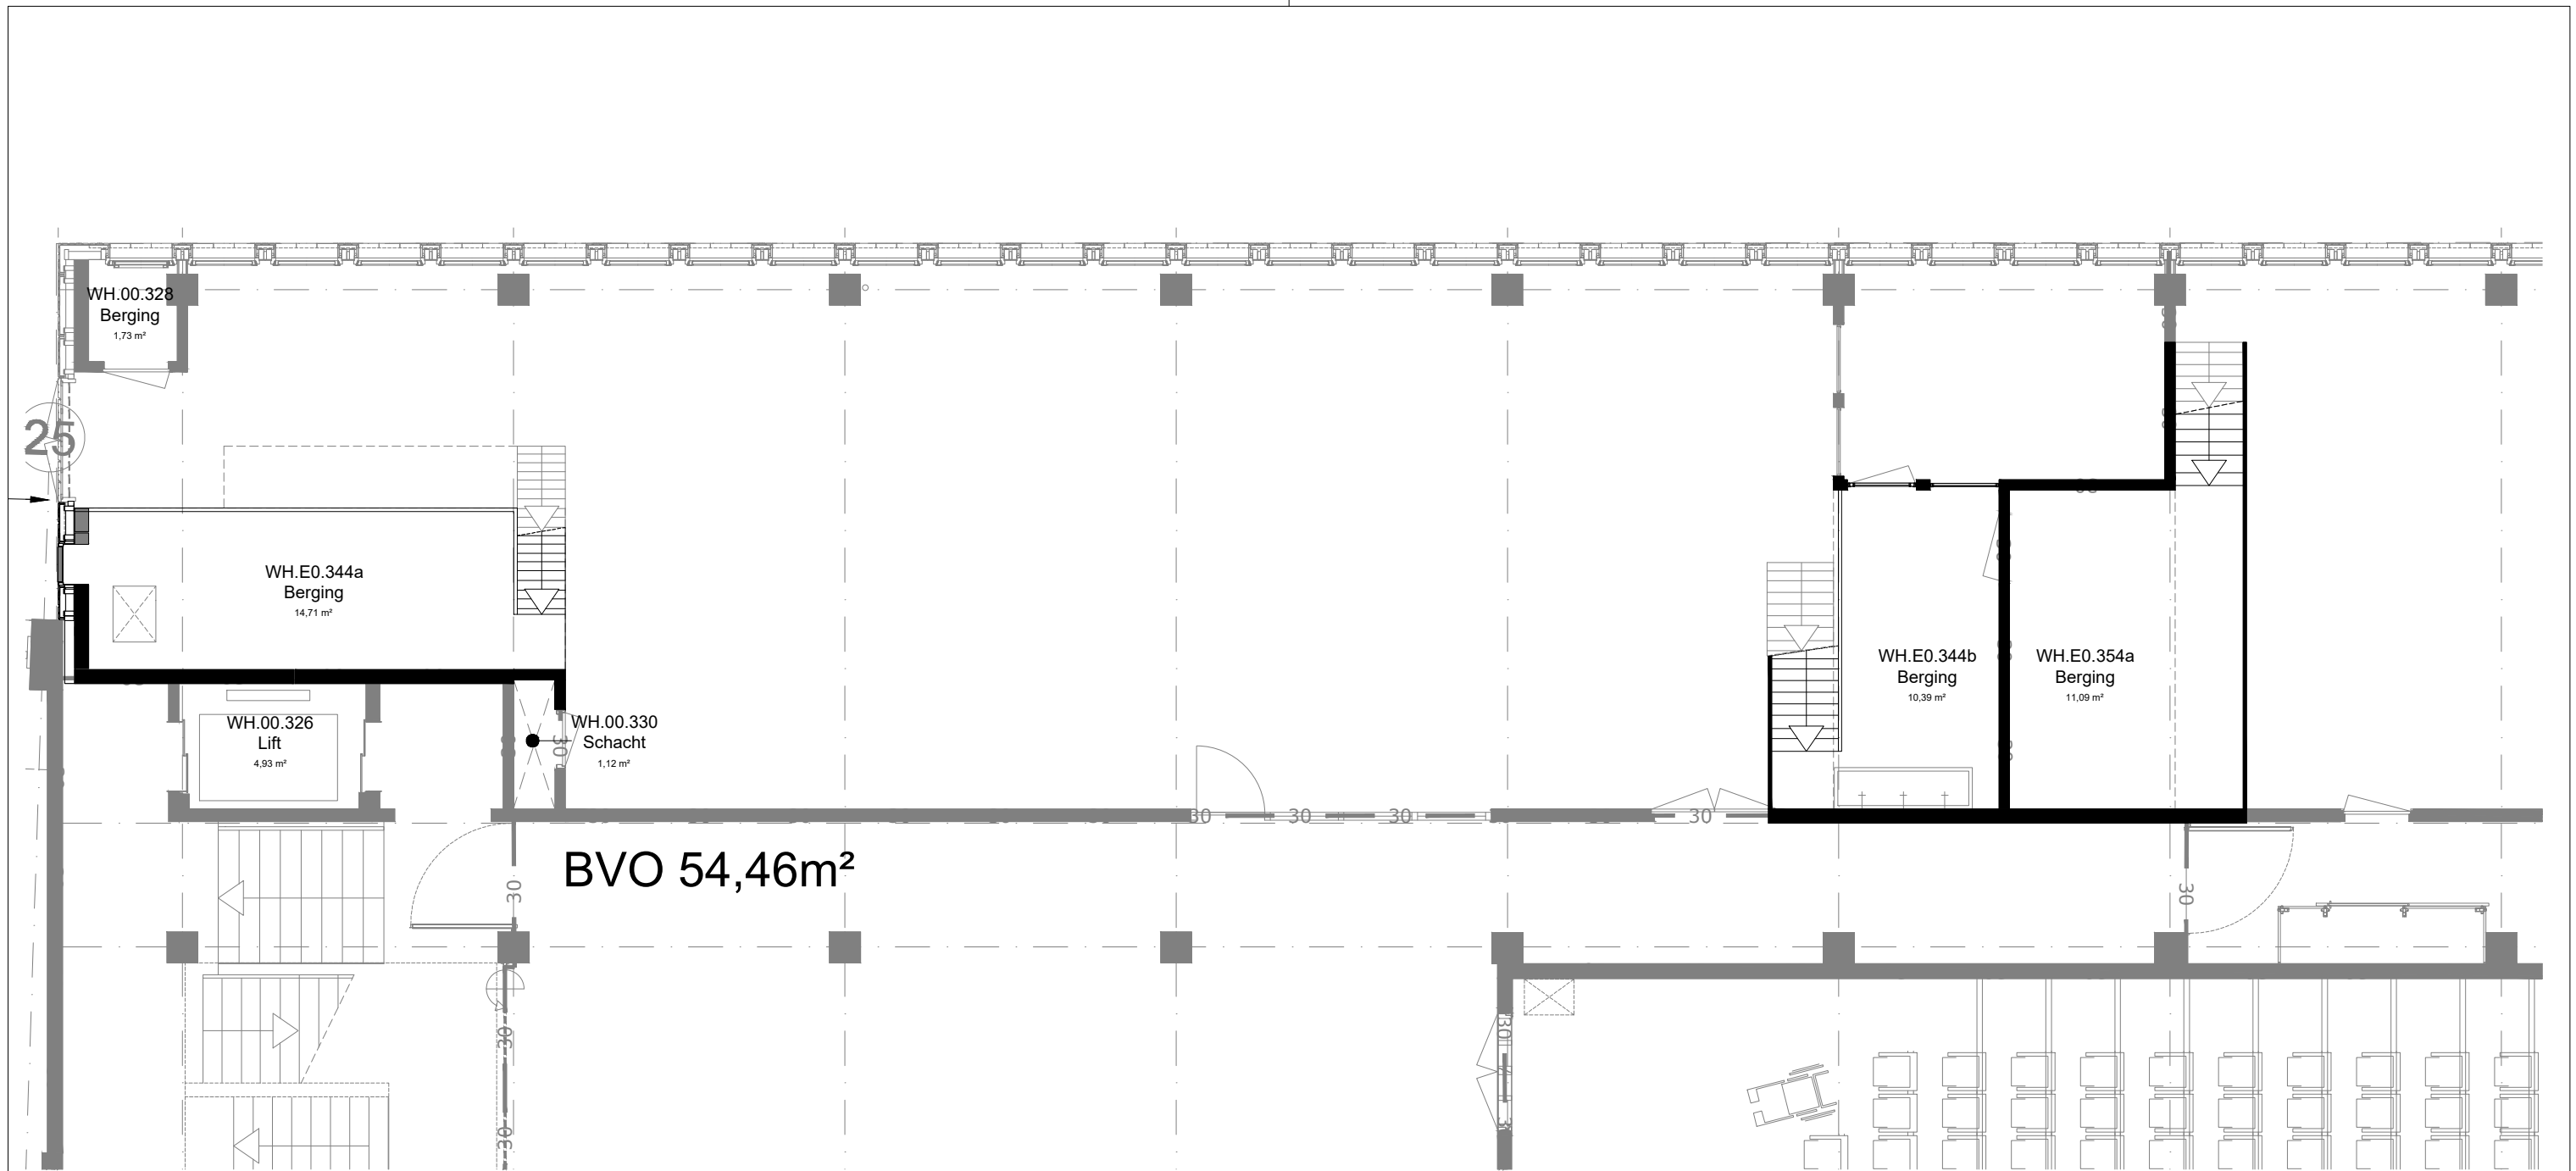


 <b>Hogeschool Rotterdam</b> Blaak 555, 3011 GB Rotterdam (7e & 8e Verdieping) Postbus 25035, 3001 HA Rotterdam e-mail: tekeningbeheer@hr.nl www.hogeschoolrotterdam.nl		
<b>Object</b> Wijnhaven 61 Wijnhaven 61, 3011 WJ	<b>Rotterdam</b>	Bouwdeel: n.v.t. Datum: 25-11-2021
<b>Omschrijving</b> Bouwkundig Plattegrond Dak	Tekenaar: ZaaJM Formaat: A3 Schaal: n.v.t.	Tekeningnummer: <b>WH-B1DK</b>
Tekeningbeheerder Dhr. J.M.M. Zaal, Michel j.m.m.zaal@hr.nl 06 110 797 11	Revisie: n.v.t.	

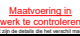

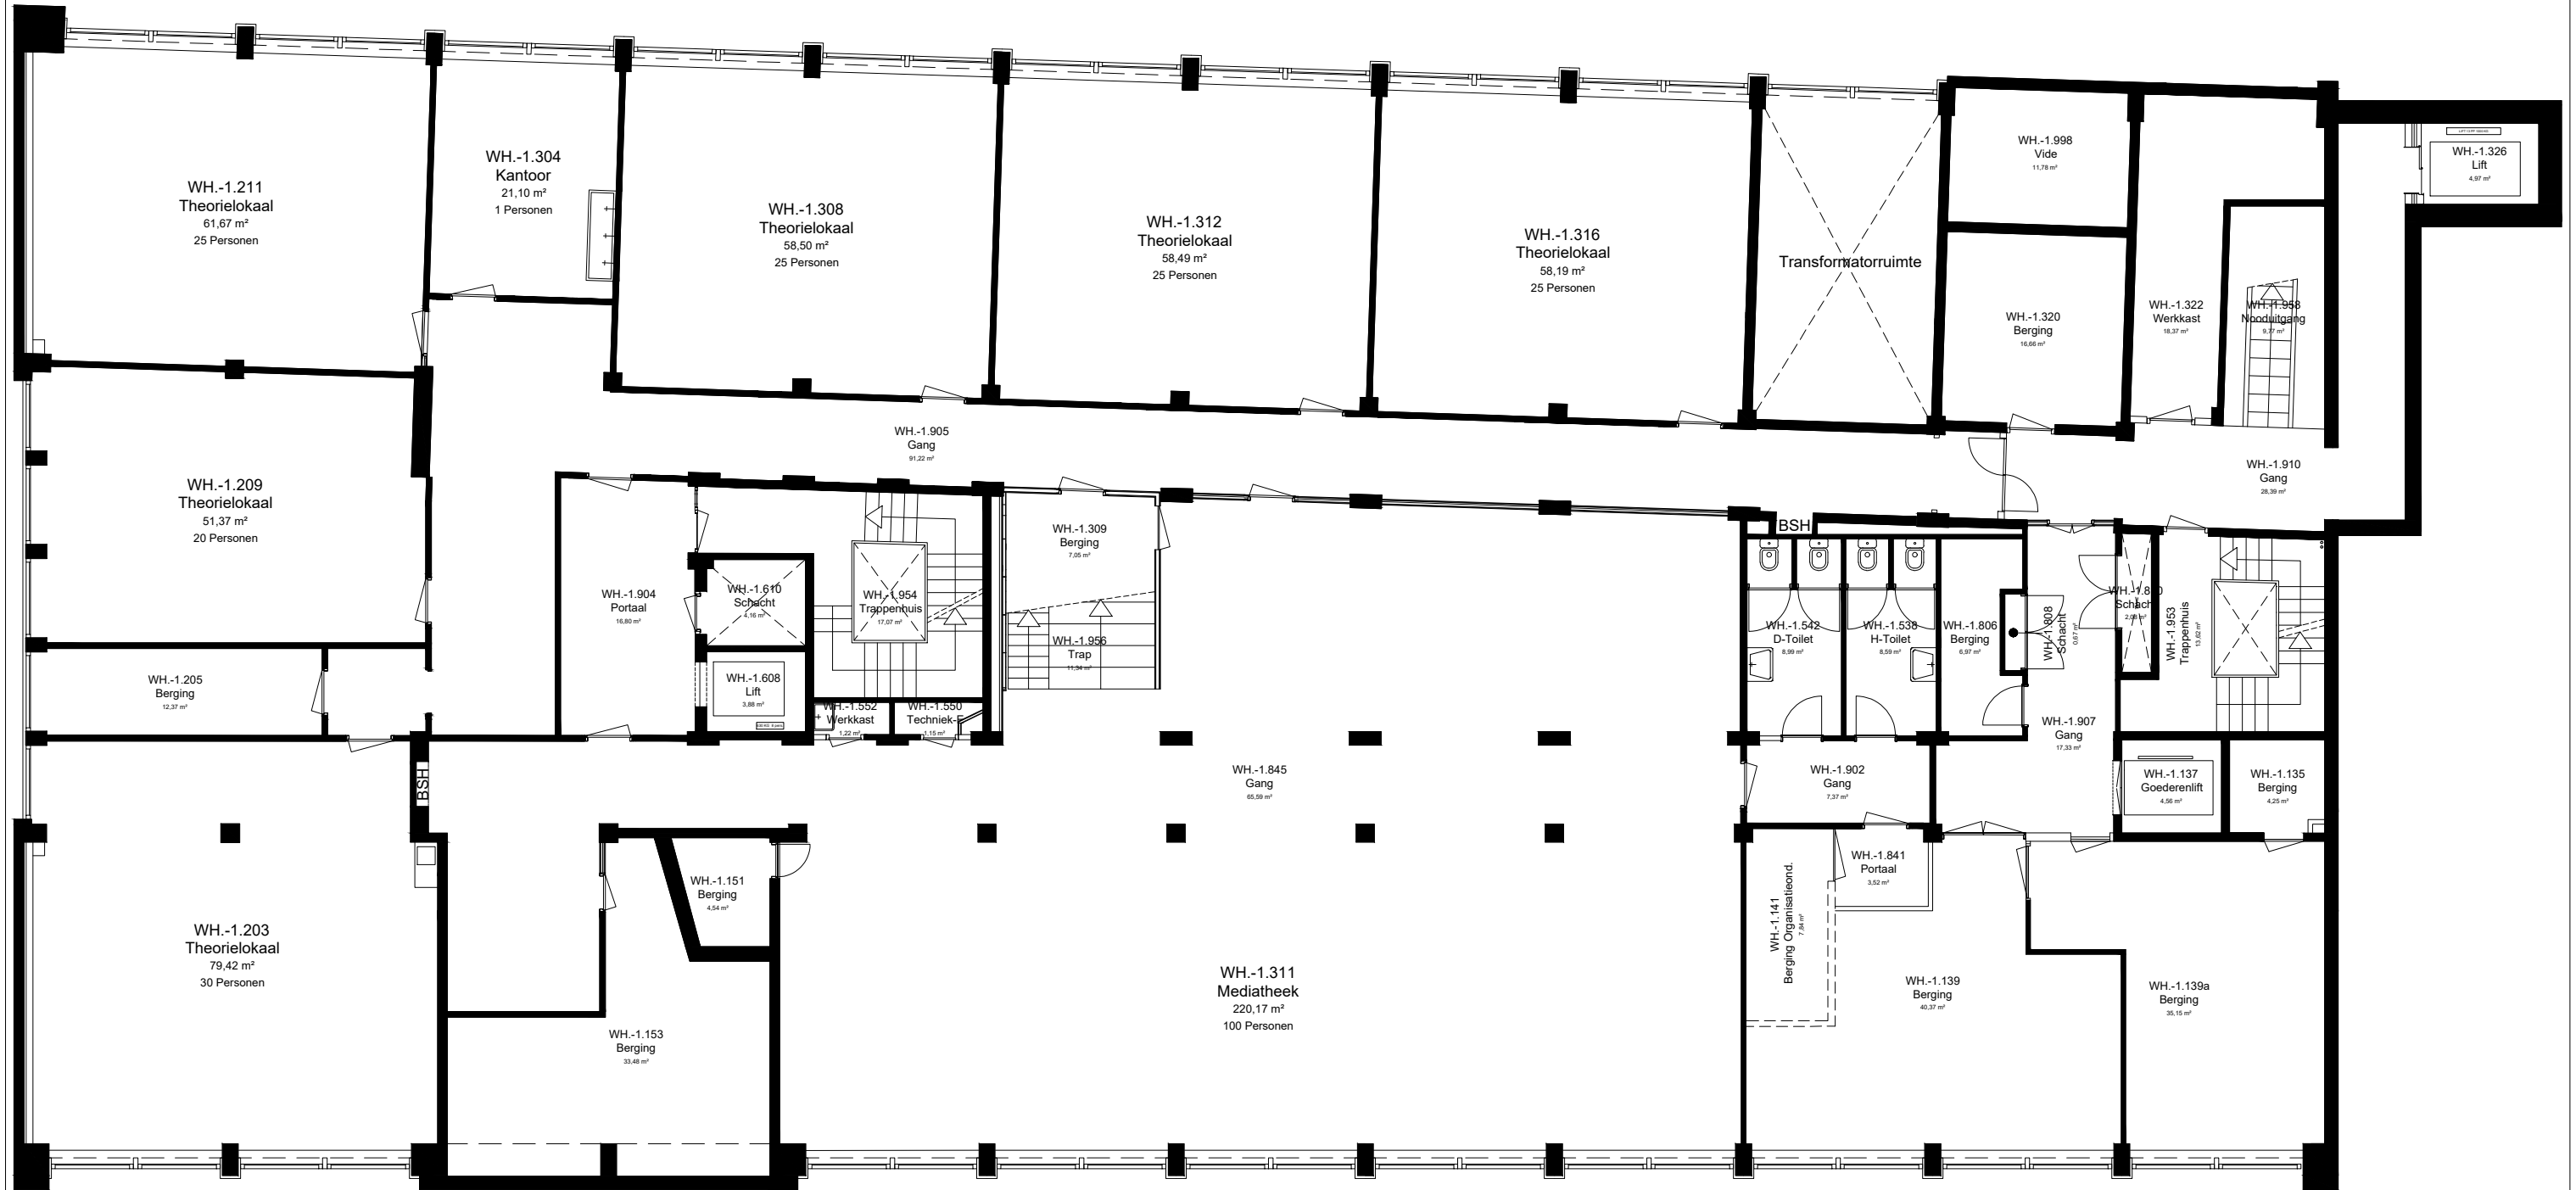 <b>HOGESCHOOL ROTTERDAM</b>	<b>FIT Faciliteiten en Informatietechnologie</b> Blaak 555, 3011 GB Rotterdam (7e & 8e Verdieping) Postbus 25035, 3001 HA Rotterdam e-mail: tekeningbeheer@hr.nl www.hogeschoolrotterdam.nl		
	<b>Rotterdam</b>	Bouwdeel: n.v.t.	
Object Wijnhaven 61 Wijnhaven 61, 3011 WJ	Datum: 01-04-2016	Tekenaar: ZaaJM	
Omschrijving Bouwkundig Plattegrond Tussenverdieping BG -- 1e Verdieping	Tekeningnummer: <b>WH-B1E0</b>	Formaat: A3	Schaal: n.v.t.
Tekeningbeheerder Dhr. J.M.M. Zaal, Michel j.m.m.zaal@hr.nl 06 110 797 11	Revisie: n.v.t.		



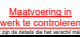

BVO 1264,45m<sup>2</sup>

 <b>FIT</b> Faciliteiten en Informatietechnologie Blaak 555, 3011 GB Rotterdam (7e & 8e Verdieping) Postbus 25035, 3001 HA Rotterdam e-mail: tekeningbeheer@hr.nl www.hogeschoolrotterdam.nl		Object: <b>Rotterdam</b> Wijnhaven 61	Bouwdeel: n.v.t.
		Datum: 01-04-2016	Tekenaar: ZaaJM
Omschrijving: Bouwkundig Plattegrond Kelder -1	Tekeningnummer: <b>WH-B1K1</b>	Formaat: A3 Schaal: n.v.t.	Tekeningsbeheerder: Dhr. J.M.M. Zaal, Michel j.m.m.zaal@hr.nl 06 110 797 11
Revisie: n.v.t.		C:\Tekeningsbeheer\WH Wijnhaven 61\DWG - Tekeningen\Bouwkundig\Plattegronden\WH-B1K1.dwg	



BVO 1294,15m<sup>2</sup>

 <b>FIT</b> Faciliteiten en Informatietechnologie Blaak 555, 3011 GB Rotterdam (7e & 8e Verdieping) Postbus 25035, 3001 HA Rotterdam e-mail: tekeningbeheer@hr.nl www.hogeschoolrotterdam.nl	
Omschrijving: Bouwkundig Plattegrond Kelder -2	Tekenaar: ZaaJM Formaat: A3 Schaal: n.v.t.
Tekeningbeheerder: Dhr. J.M.M. Zaal, Michel j.m.m.zaal@hr.nl 06 110 797 11	Tekeningnummer: WH-B1K2 Revisie: n.v.t.