
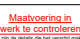
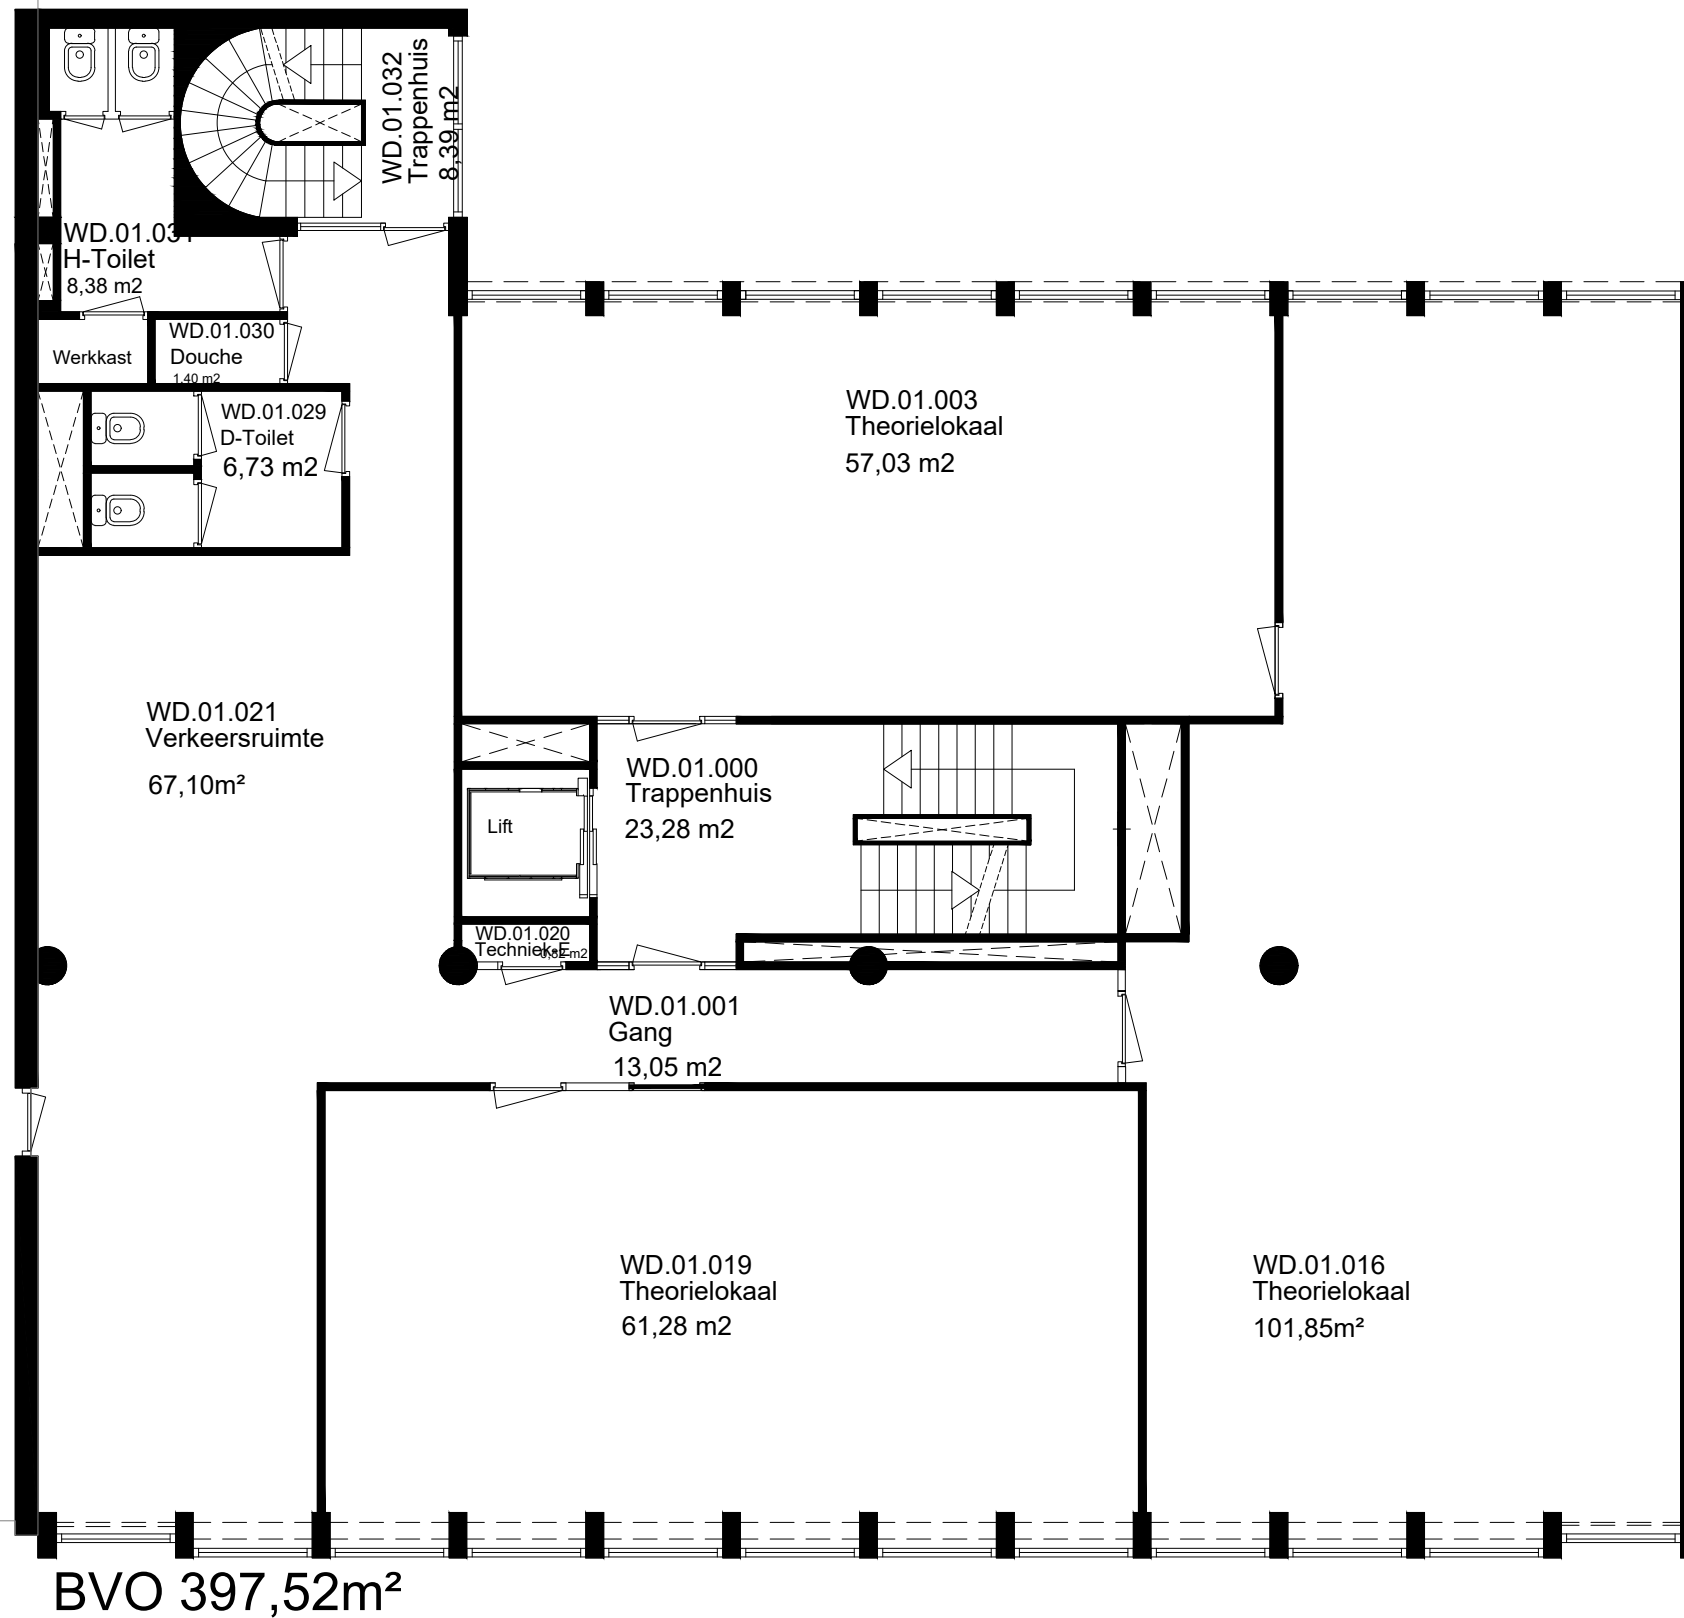





# Wijnhaven

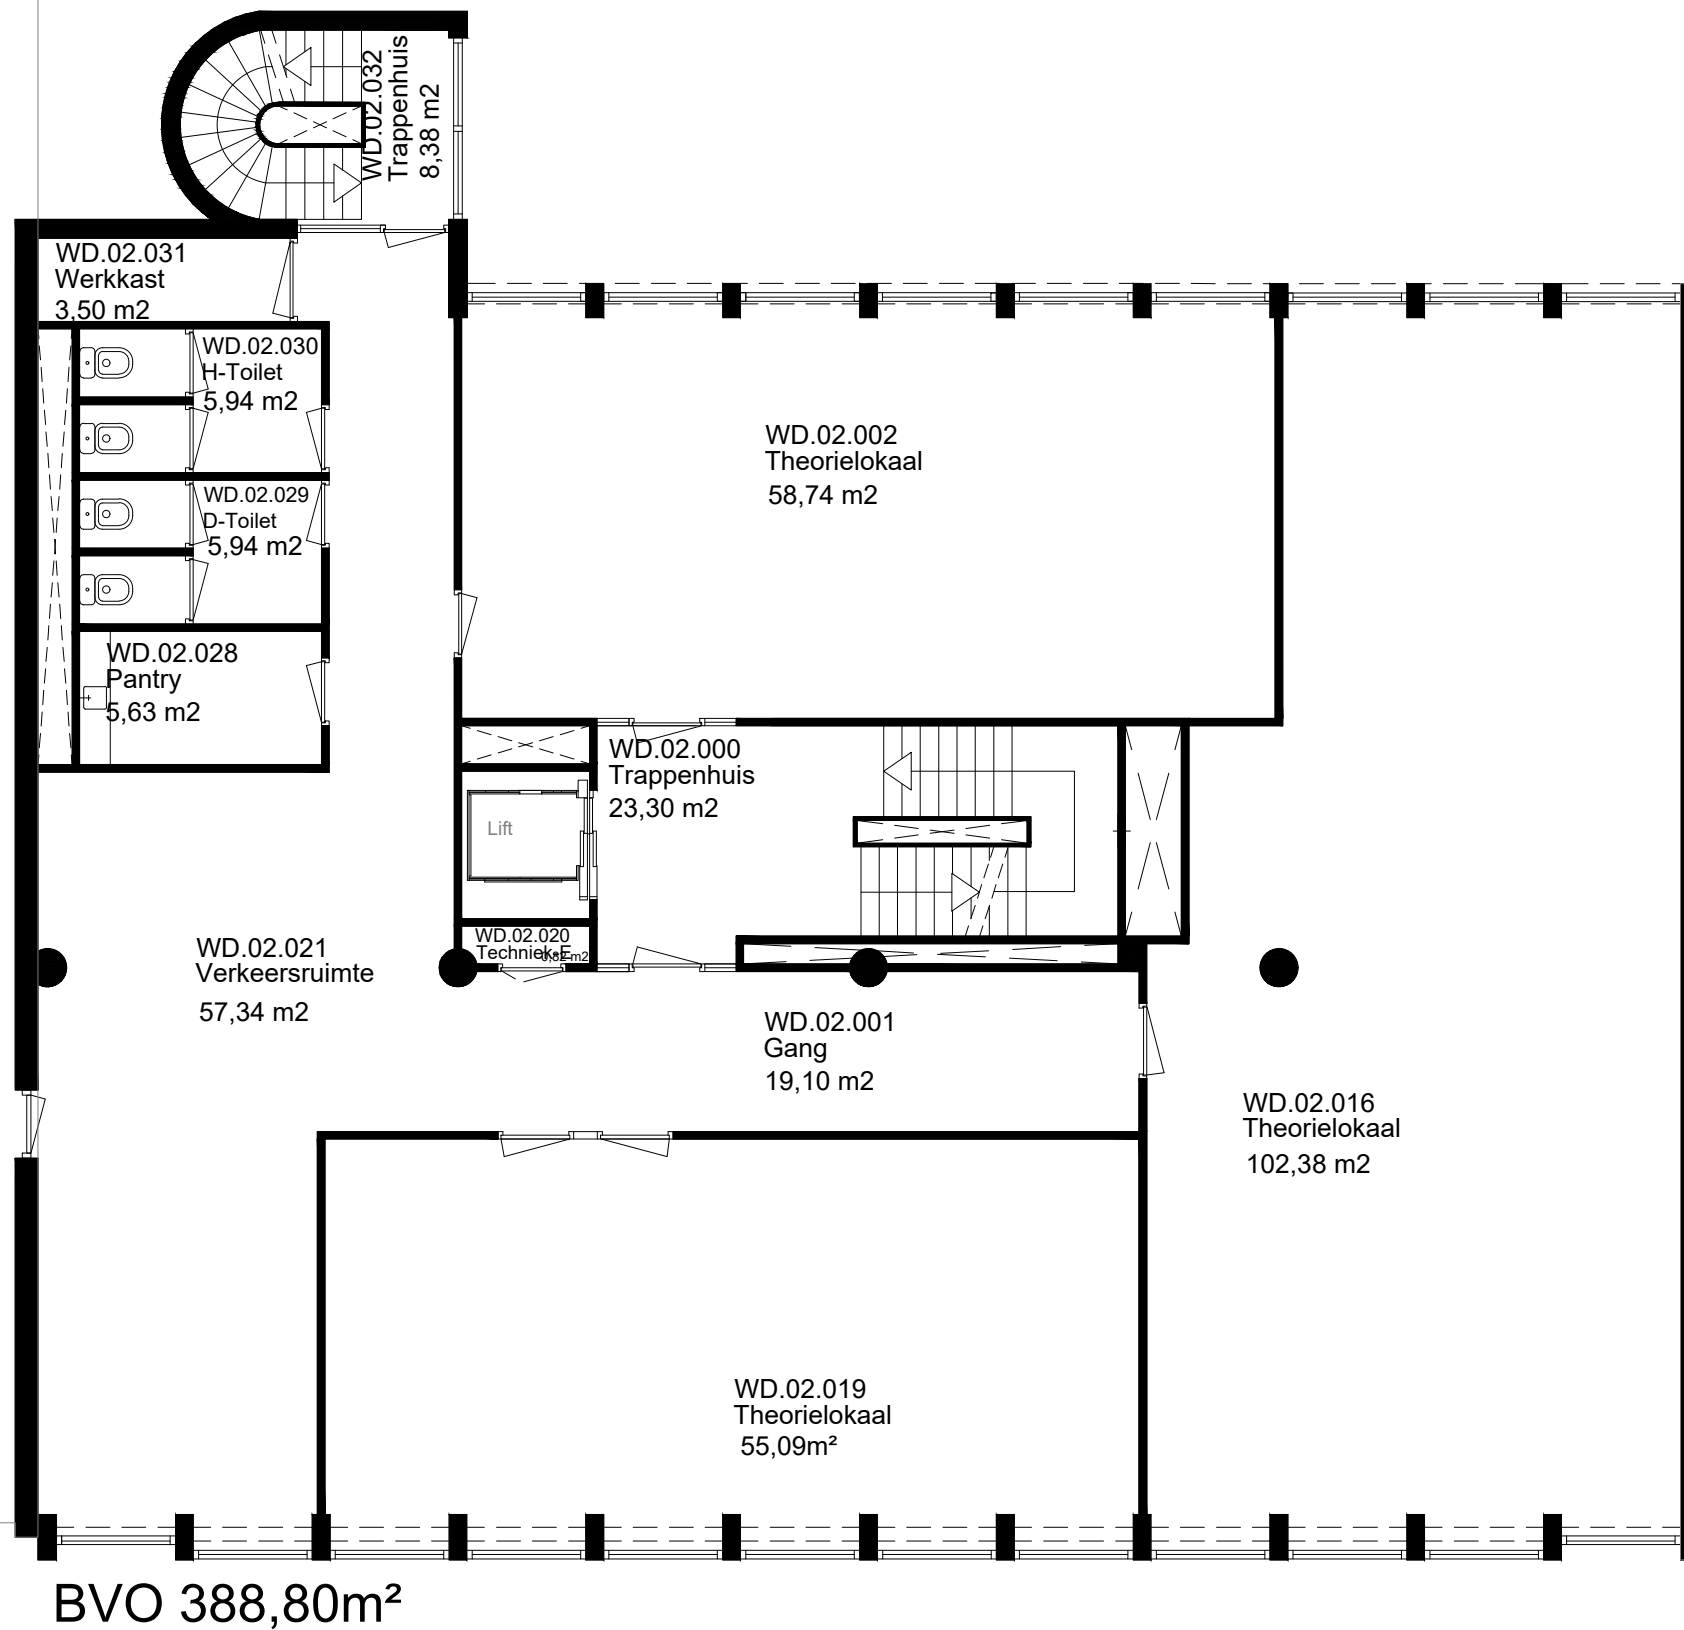
 <b>FIT Faciliteiten en Informatietechnologie</b> Blaak 555, 3011 GB Rotterdam (7e & 8e Verdieping) Postbus 25035, 3001 HA Rotterdam e-mail: tekeningbeheer@hr.nl www.hogeschoolrotterdam.nl		
<b>Object</b> Wijnhaven 103 Wijnhaven 103, 3011 WN	<b>Rotterdam</b>	<b>Bouwdeel:</b> n.v.t. <b>Datum:</b> 24-05-2022
<b>Omschrijving</b> Bouwkundig Plattegrond Begane Grond	<b>Tekenaar:</b> ZaaJM <b>Formaat:</b> A3 <b>Schaal:</b> n.v.t.	<b>Tekeningnummer:</b> WD-B100 <b>Revisie:</b> n.v.t.
<b>Tekeningbeheerder</b> Dhr. J.M.M. Zaal, Michel j.m.m.zaal@hr.nl 06 110 797 11		



BVO 397,52m<sup>2</sup>

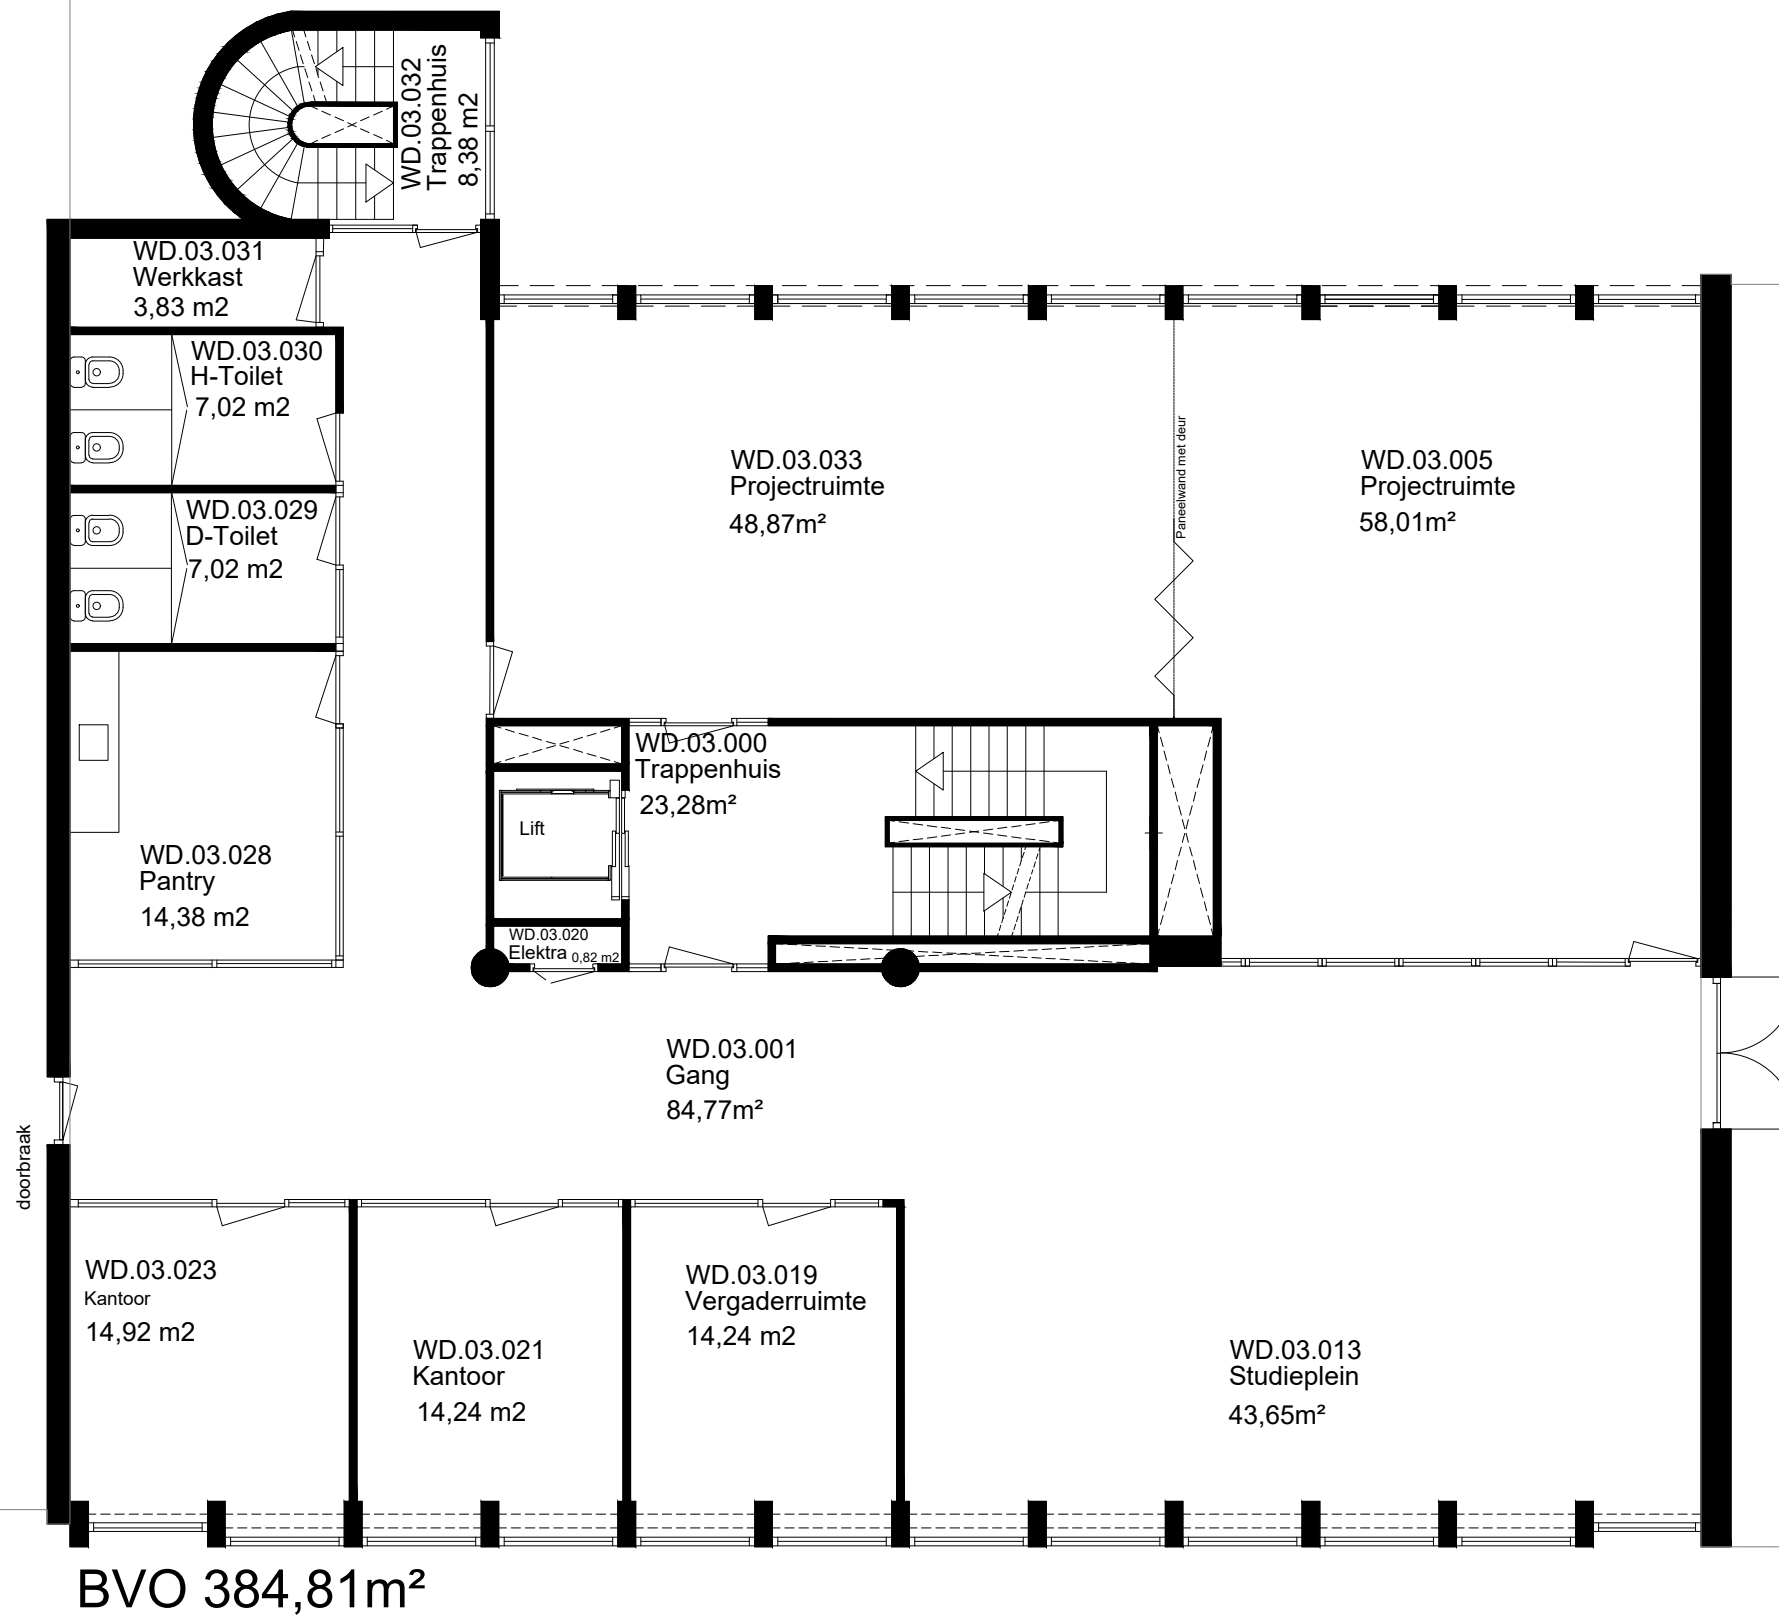
 <b>HOGESCHOOL ROTTERDAM</b>	<b>FIT Faciliteiten en Informatietechnologie</b> Blaak 555, 3011 GB Rotterdam (7e & 8e Verdieping) Postbus 25035, 3001 HA Rotterdam e-mail: tekeningbeheer@hr.nl www.hogeschoolrotterdam.nl		
	<b>Rotterdam</b>	Bouwdeel: n.v.t.	
Object Wijnhaven 103 Wijnhaven 103, 3011 WN	Datum: 24-05-2022	Tekenaar: ZaaJM	
Omschrijving Bouwkundig Plattegrond 1e Verdieping	Formaat: A3 Schaal: n.v.t.	Tekeningnummer: <b>WD-B101</b>	
Tekeningbeheerder Dhr. J.M.M. Zaal, Michel j.m.m.zaal@hr.nl	Revisie: n.v.t.		

C:\Tekeningbeheer\DWG - Tekeningen\WD Wijnhaven 103\Bouwkundig\Plattegronden\WD-B101.dwg






BVO 388,80m<sup>2</sup>

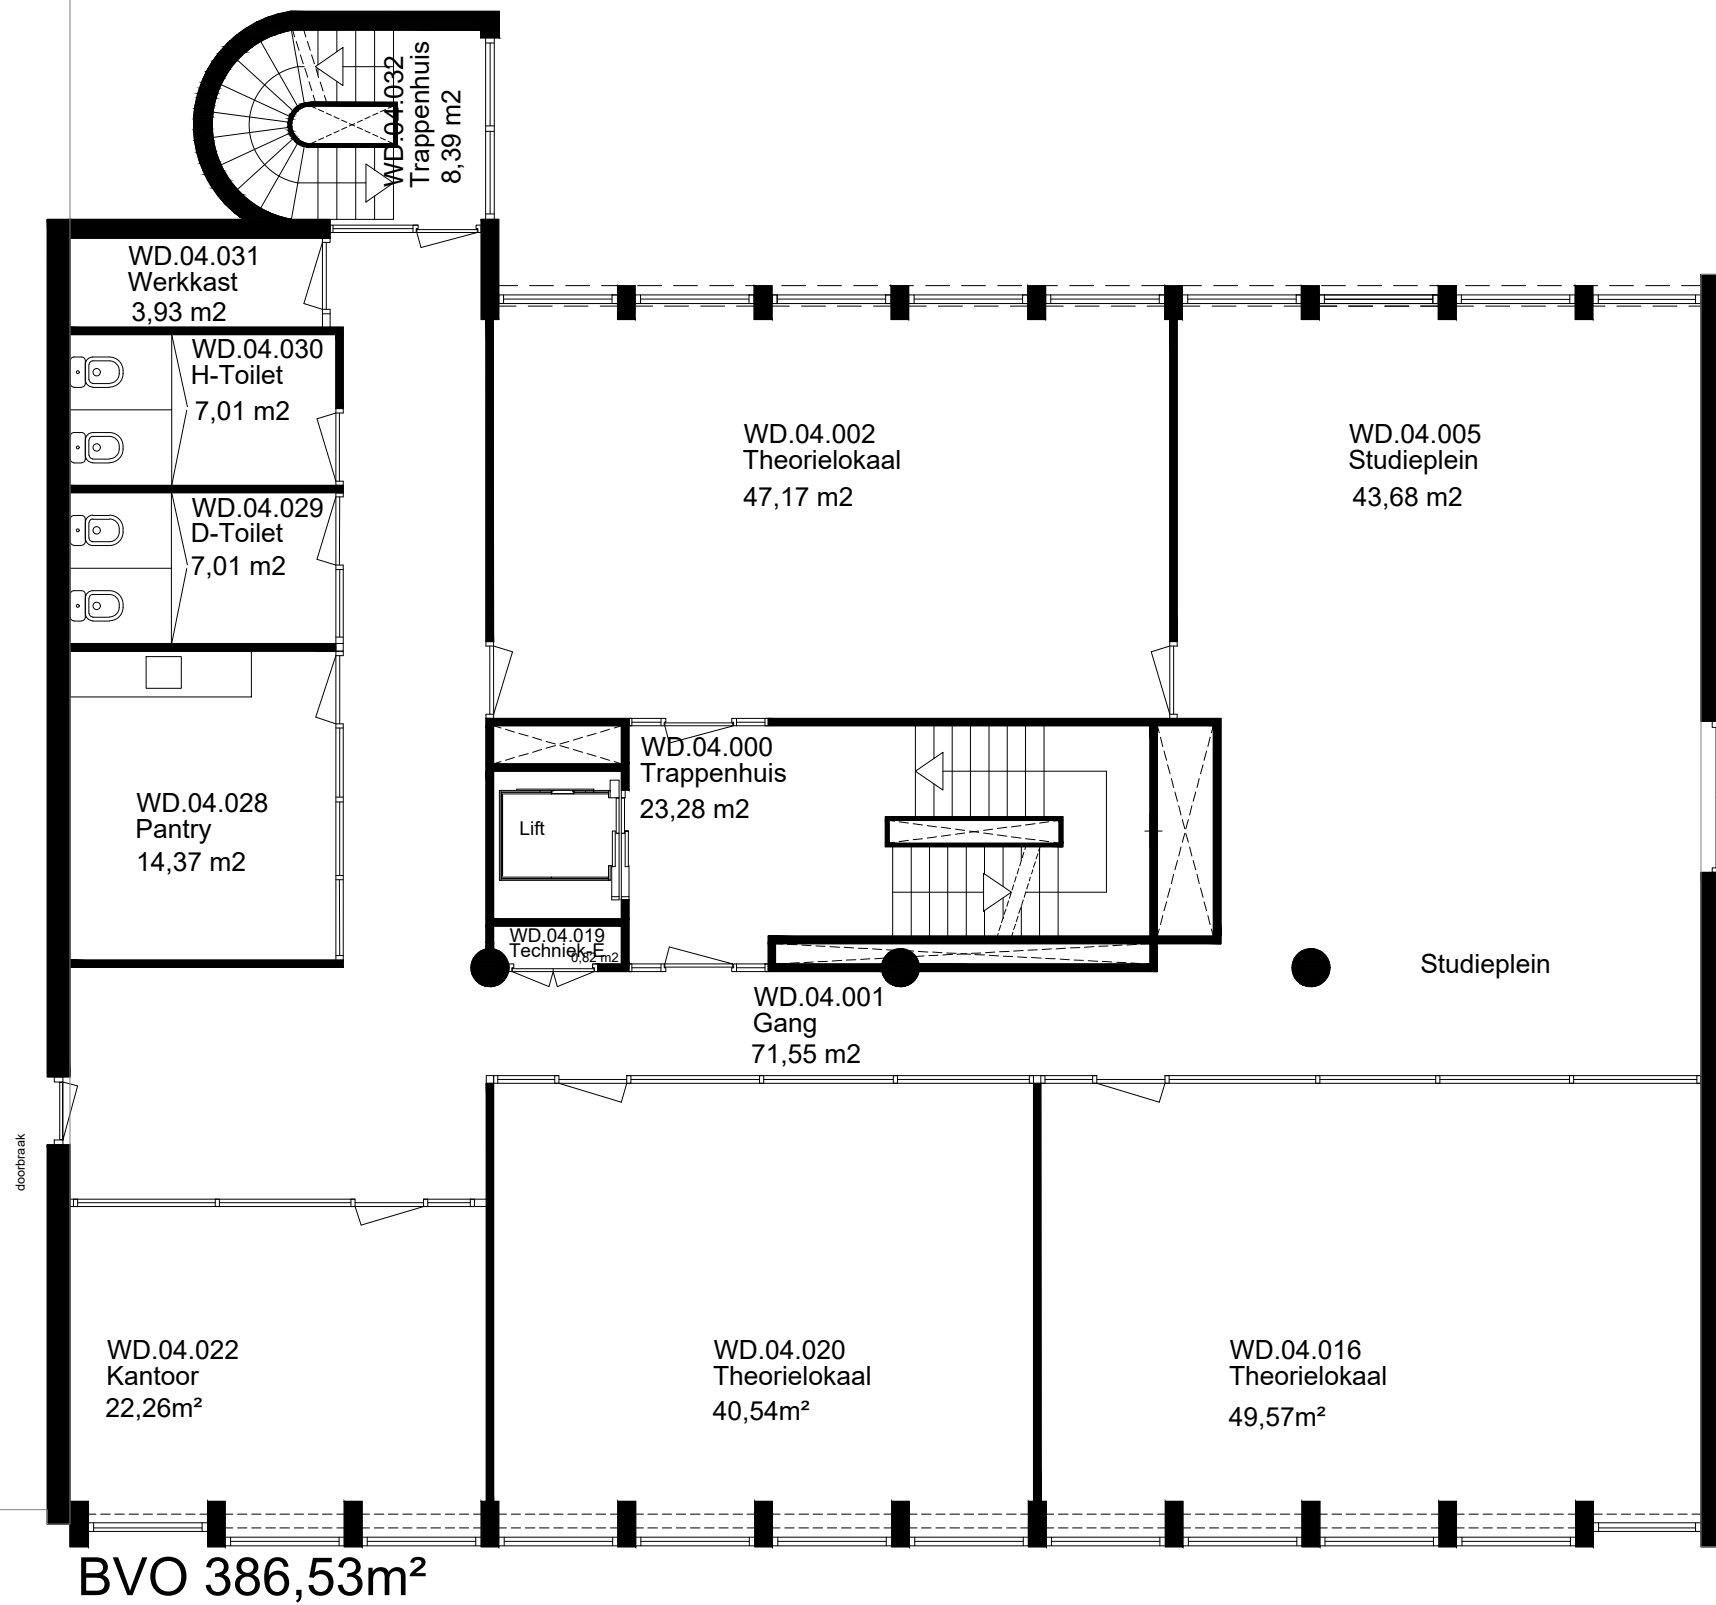
	<b>FIT</b> Faciliteiten en Informatietechnologie Blaak 555, 3011 GB Rotterdam (7e & 8e Verdieping) Postbus 25035, 3001 HA Rotterdam e-mail: tekeningbeheer@hr.nl www.hogeschoolrotterdam.nl		
	Object Wijnhaven 103 Wijnhaven 103, 3011 WN	Rotterdam	
Omschrijving Bouwkundig Plattegrond 2e Verdieping	Tekenaar: ZaaJM Formaat: A3 Schaal: n.v.t.	Tekeningnummer: WD-B102	Revisie: n.v.t.
Tekeningbeheerder Dhr. J.M.M. Zaal, Michel j.m.m.zaal@hr.nl 06 110 797 11		C:\Tekeningbeheer\DWG - Tekeningen\WD Wijnhaven 103\Bouwkundig\Plattegronden\WD-B102.dwg	





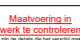
doorbraak

Paneelwand met deur

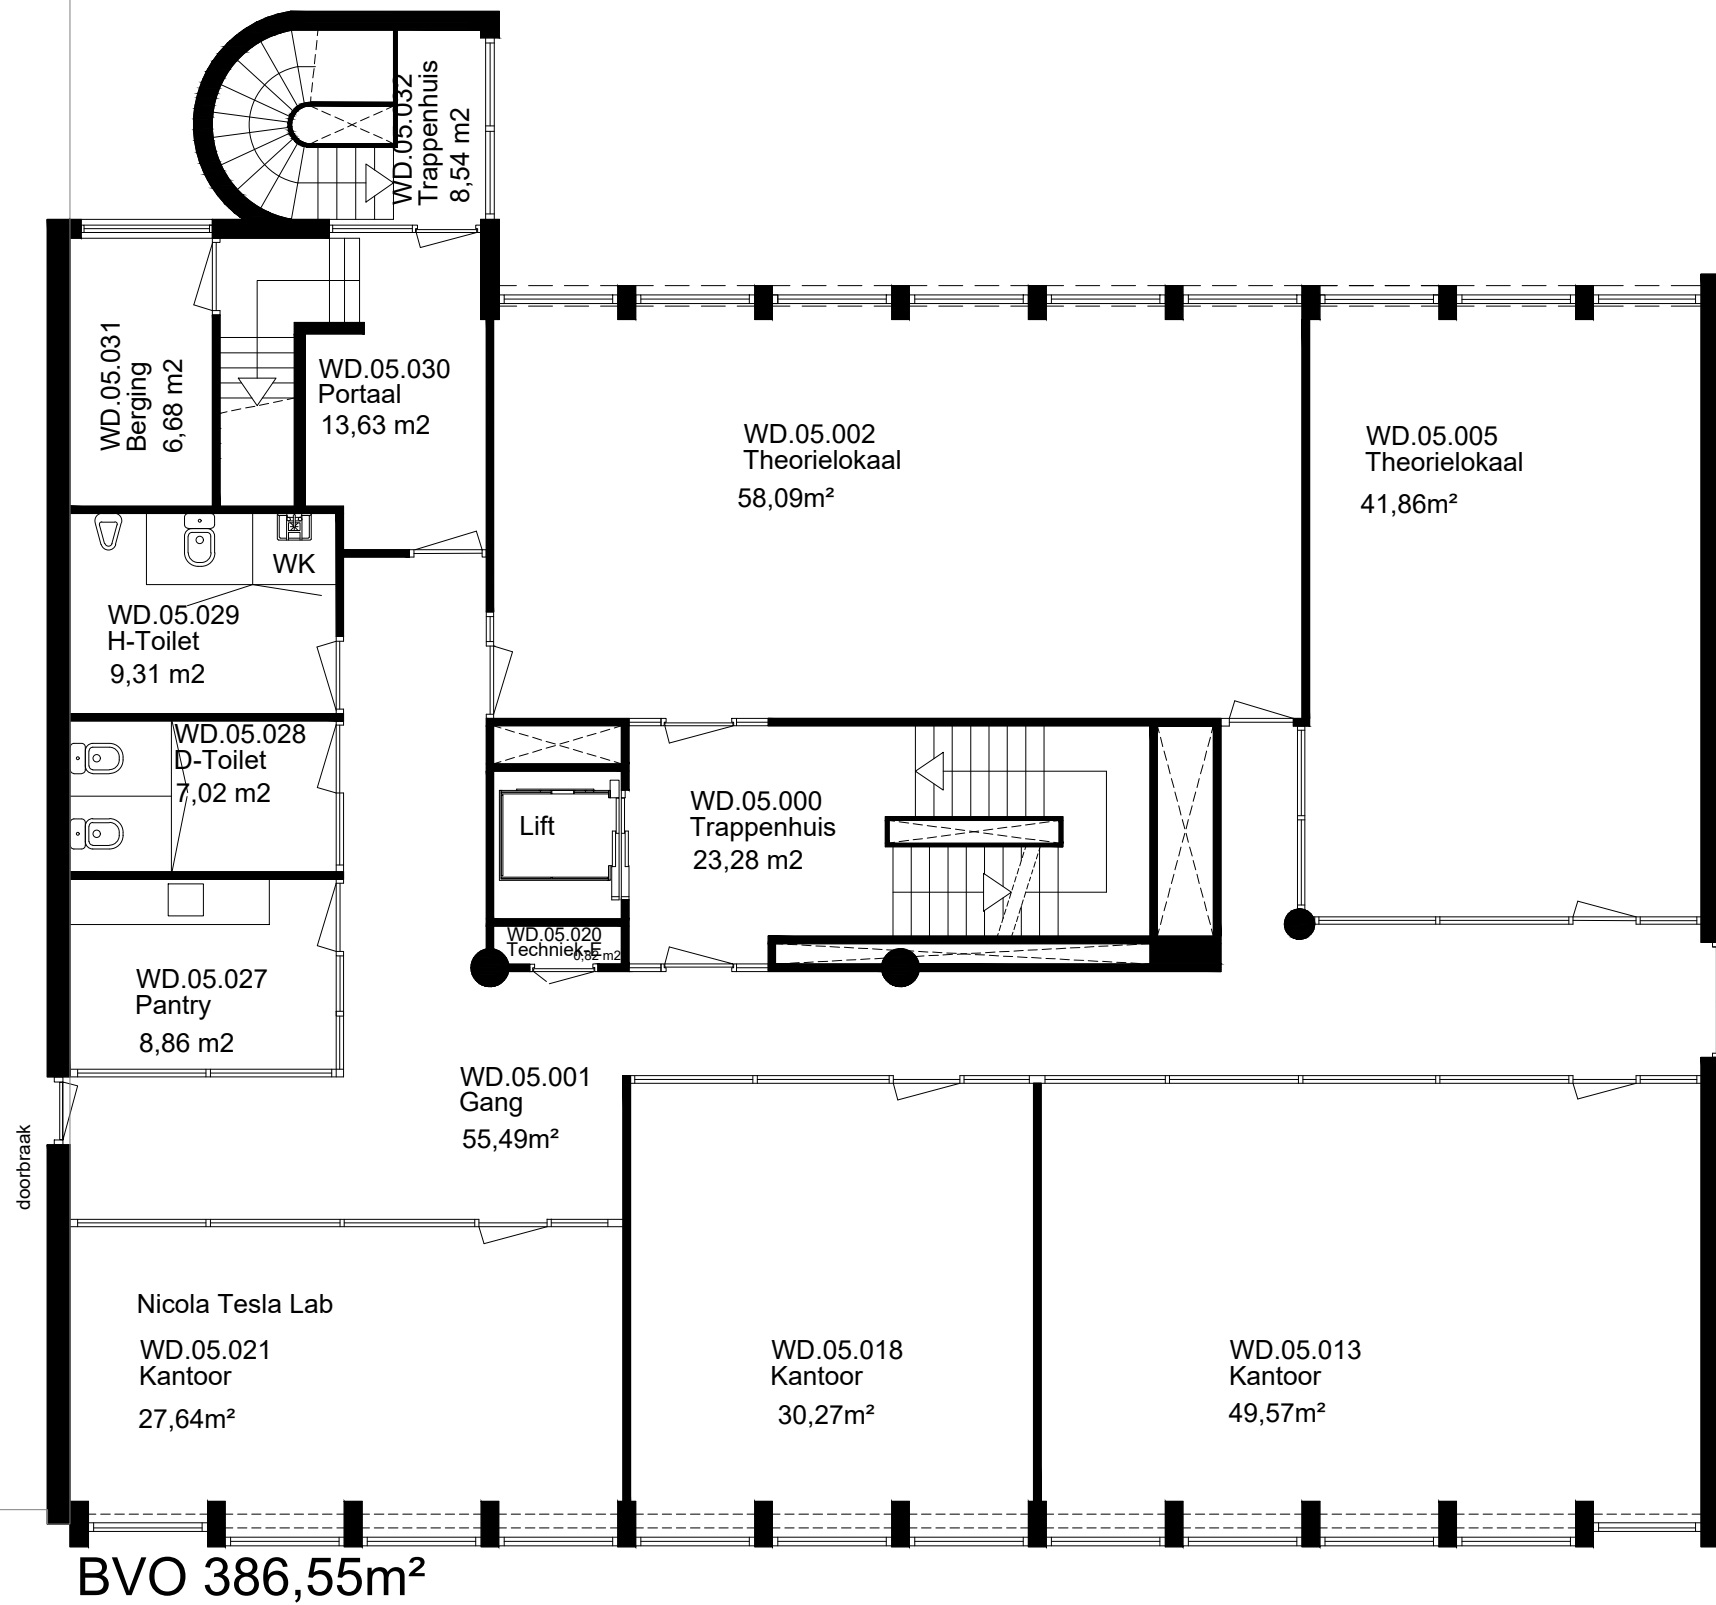
 <b>HOGESCHOOL ROTTERDAM</b>	<b>FIT Faciliteiten en Informatietechnologie</b> Blaak 555, 3011 GB Rotterdam (7e & 8e Verdieping) Postbus 25035, 3001 HA Rotterdam e-mail: tekeningbeheer@hr.nl www.hogeschoolrotterdam.nl		
	Object: Wijnhaven 103 Wijnhaven 103, 3011 WN	Rotterdam	
Omschrijving: Bouwkundig Plattegrond 3e Verdieping	Tekenaar: ZaaJM Formaat: A3 Schaal: n.v.t.	Tekeningnummer: WD-B103	Revisie: n.v.t.
Tekeningbeheerder: Dhr. J.M.M. Zaal, Michel j.m.m.zaal@hr.nl 06 110 797 11	n.v.t.		C:\Tekeningbeheer\DWG - Tekeningen\WD Wijnhaven 103\Bouwkundig\Plattegronden\WD-B103.dwg





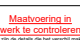
BVO 386,53m<sup>2</sup>

 <b>FIT Faciliteiten en Informatietechnologie</b> Blaak 555, 3011 GB Rotterdam (7e & 8e Verdieping) Postbus 25035, 3001 HA Rotterdam e-mail: tekeningbeheer@hr.nl www.hogeschoolrotterdam.nl		
Object Wijnhaven 103 Wijnhaven 103, 3011 WN	<b>Rotterdam</b>	Bouwdeel: n.v.t. Datum: 28-01-2022
Omschrijving Bouwkundig Plattegrond 4e Verdieping	Tekenaar: ZaaJM Formaat: A3 Schaal: n.v.t.	Tekeningnummer: <b>WD-B104</b> Revisie: n.v.t.
Tekeningbeheerder Dhr. J.M.M. Zaal, Michel j.m.m.zaal@hr.nl 06 110 797 11		

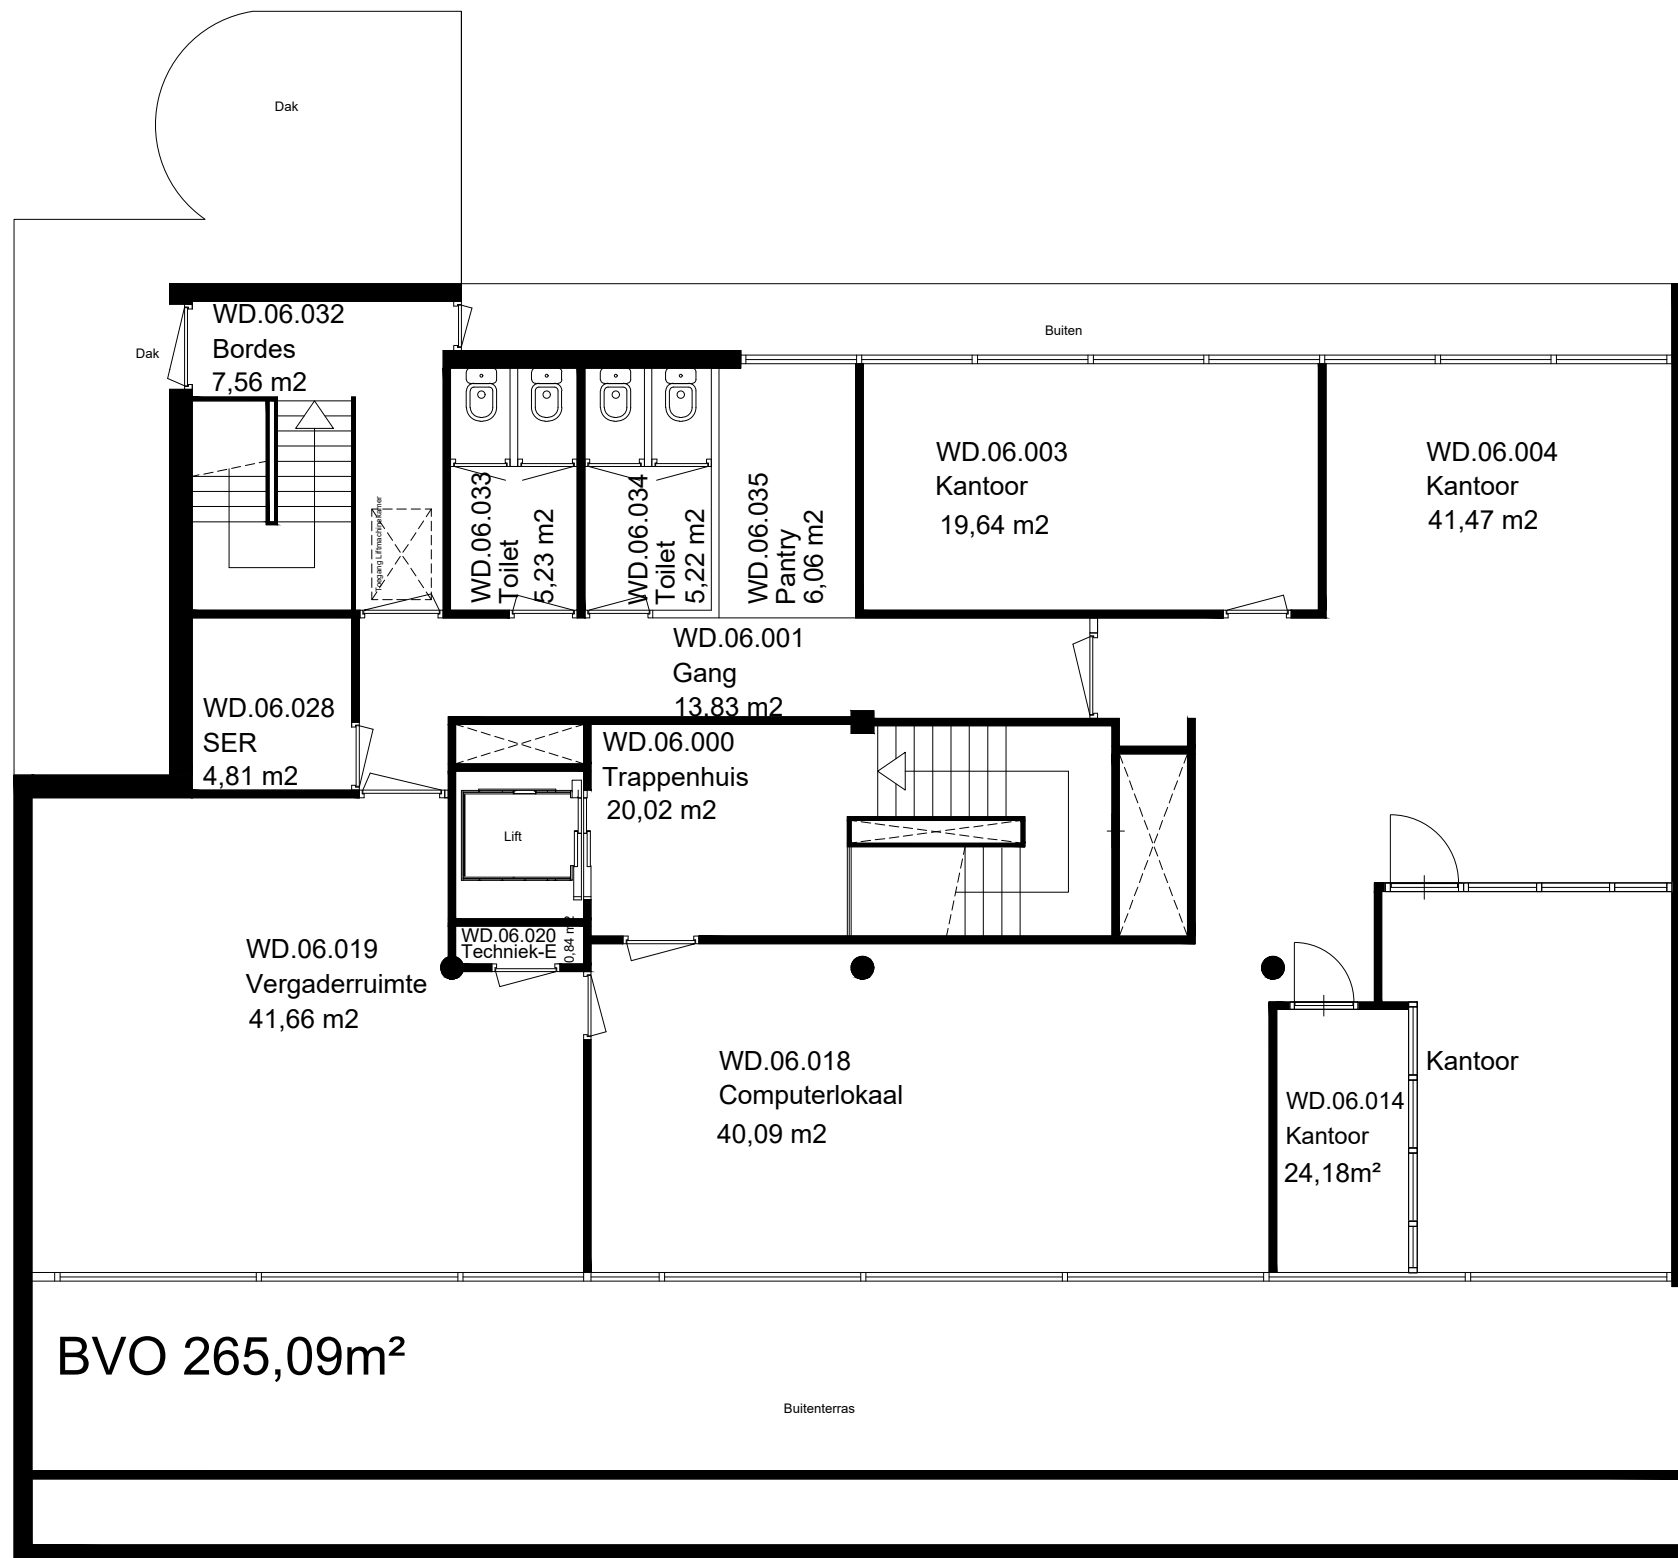
C:\Tekeningbeheer\DWG - Tekeningen\WD Wijnhaven 103\Bouwkundig\Plattegronden\WD-B104.dwg



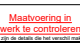


BVO 386,55m<sup>2</sup>

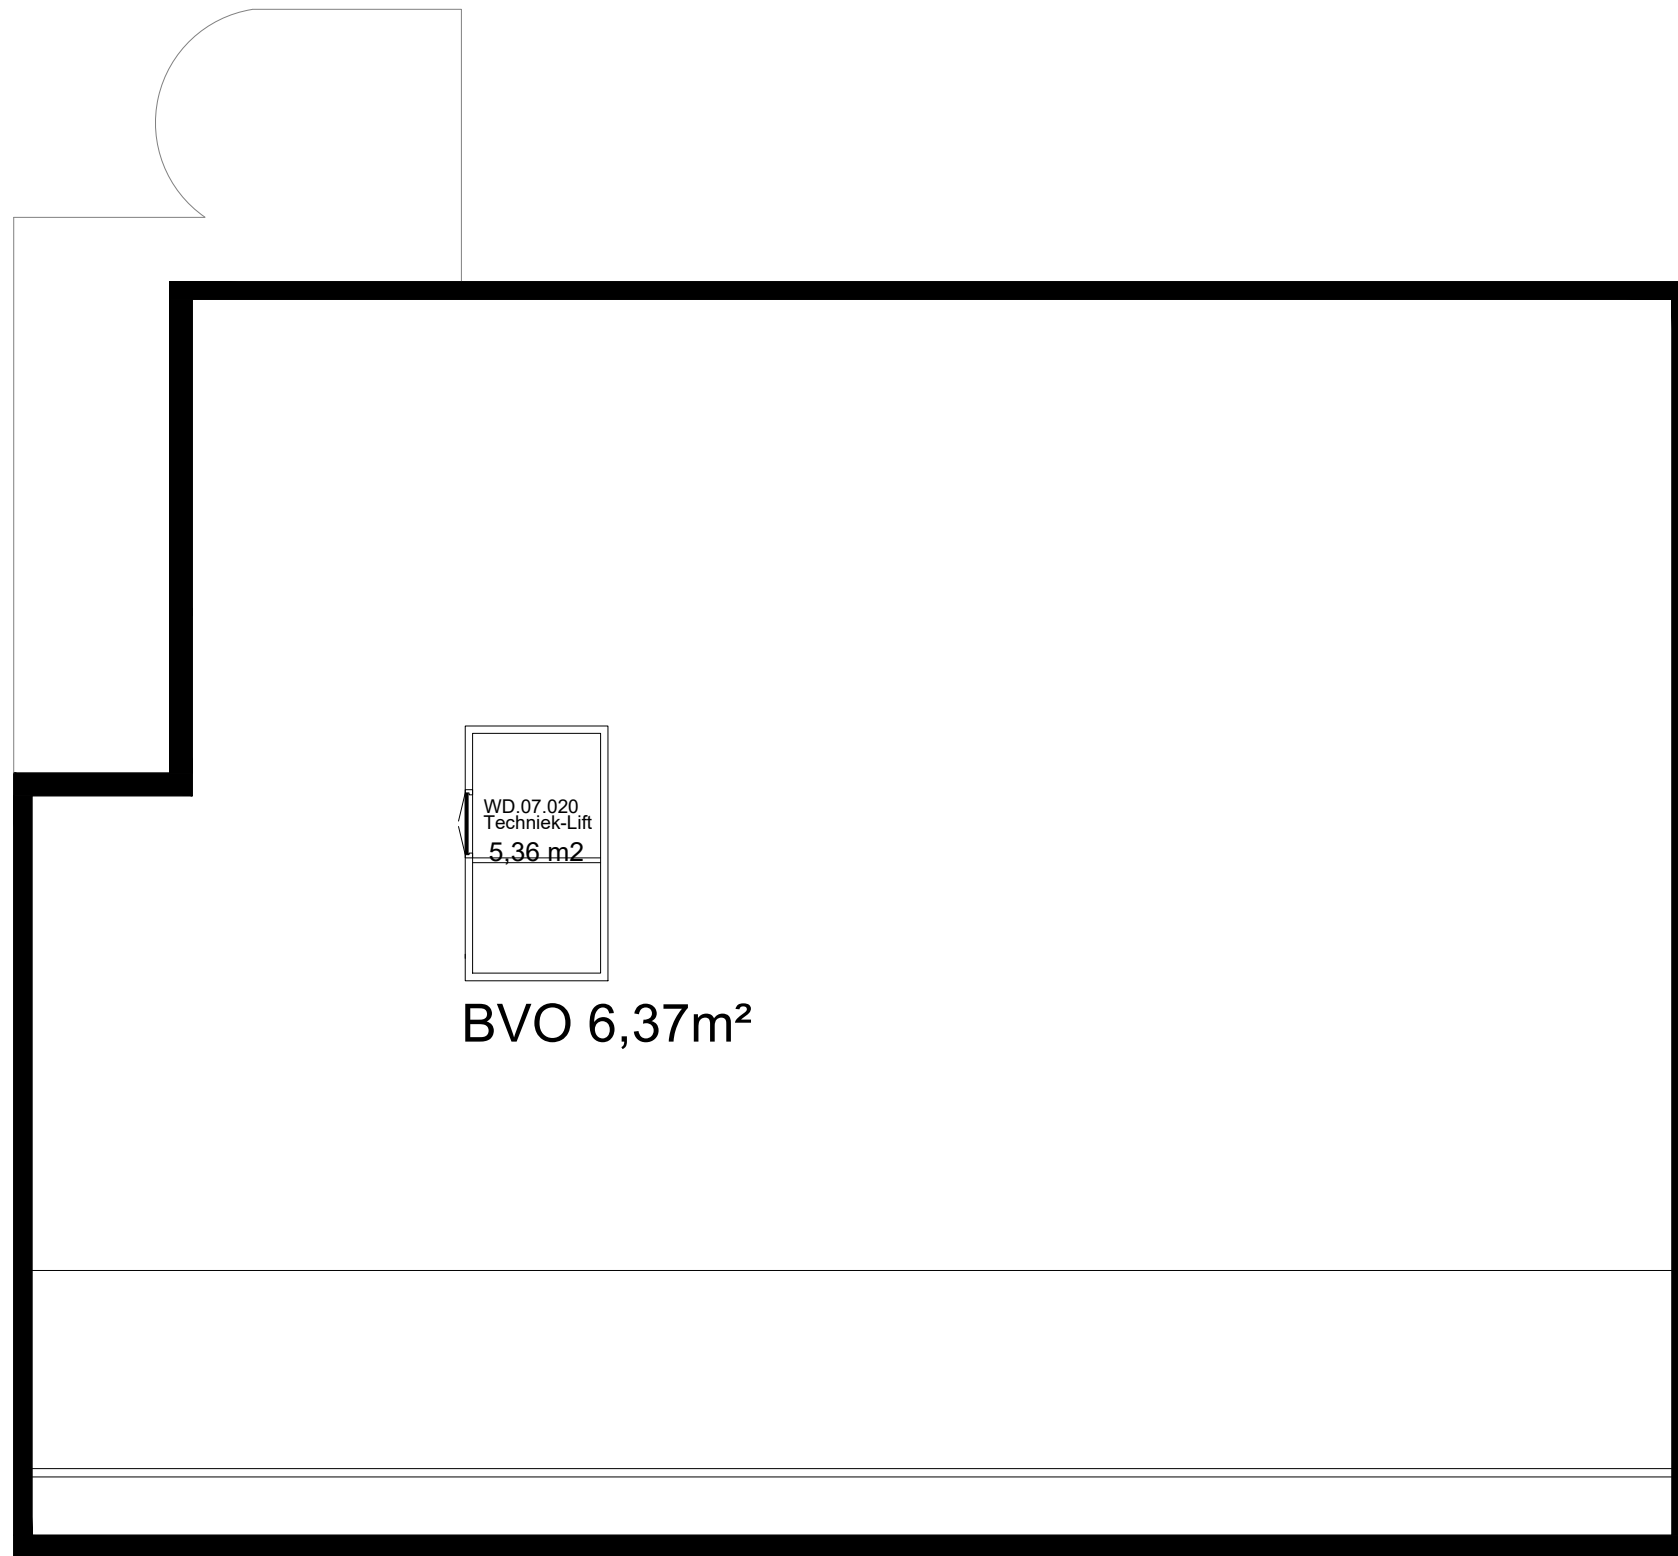
 <b>HOGESCHOOL ROTTERDAM</b>	<b>FIT Faciliteiten en Informatietechnologie</b> Blaak 555, 3011 GB Rotterdam (7e & 8e Verdieping) Postbus 25035, 3001 HA Rotterdam e-mail: tekeningbeheer@hr.nl www.hogeschoolrotterdam.nl		
	Object: Wijnhaven 103 Wijnhaven 103, 3011 WN	Rotterdam	
Omschrijving: Bouwkundig Plattegrond 5e Verdieping	Tekenaar: ZaaJM Formaat: A3 Schaal: n.v.t.	Tekeningnummer: WD-B105	Revisie: n.v.t.
Tekeningbeheerder: Dhr. J.M.M. Zaal, Michel j.m.m.zaal@hr.nl	06 110 797 11	 Maatwerk.nl werk te controleren www.maatwerk.nl	

C:\Tekeningbeheer\DWG - Tekeningen\WD Wijnhaven 103\Bouwkundig\Plattegronden\WD-B105.dwg





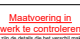
 FIT Faciliteiten en Informatietechnologie Blaak 555, 3011 GB Rotterdam (7e & 8e Verdieping) Postbus 25035, 3001 HA Rotterdam e-mail: tekeningbeheer@hr.nl www.hogeschoolrotterdam.nl		Object: Wijnhaven 103 Wijnhaven 103, 3011 WN	Bouwdeel: n.v.t. Datum: 24-05-2022
		Omschrijving: Bouwkundig Plattegrond 6e Verdieping	Tekenaar: ZaaJM Formaat: A3 Schaal: n.v.t.
Tekeningbeheerder: Dhr. J.M.M. Zaal, Michel j.m.m.zaal@hr.nl 06 110 797 11	Tekeningnummer: WD-B106 Revisie: n.v.t.		

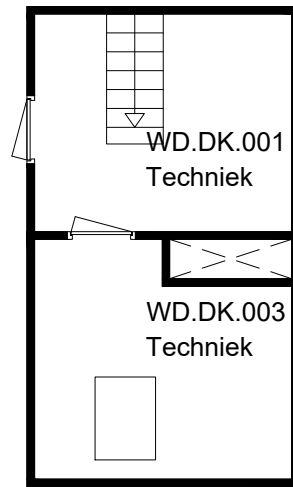
C:\Tekeningbeheer\DWG - Tekeningen\WD Wijnhaven 103\Bouwkundig\Plattegronden\WD-B106.dwg



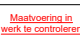


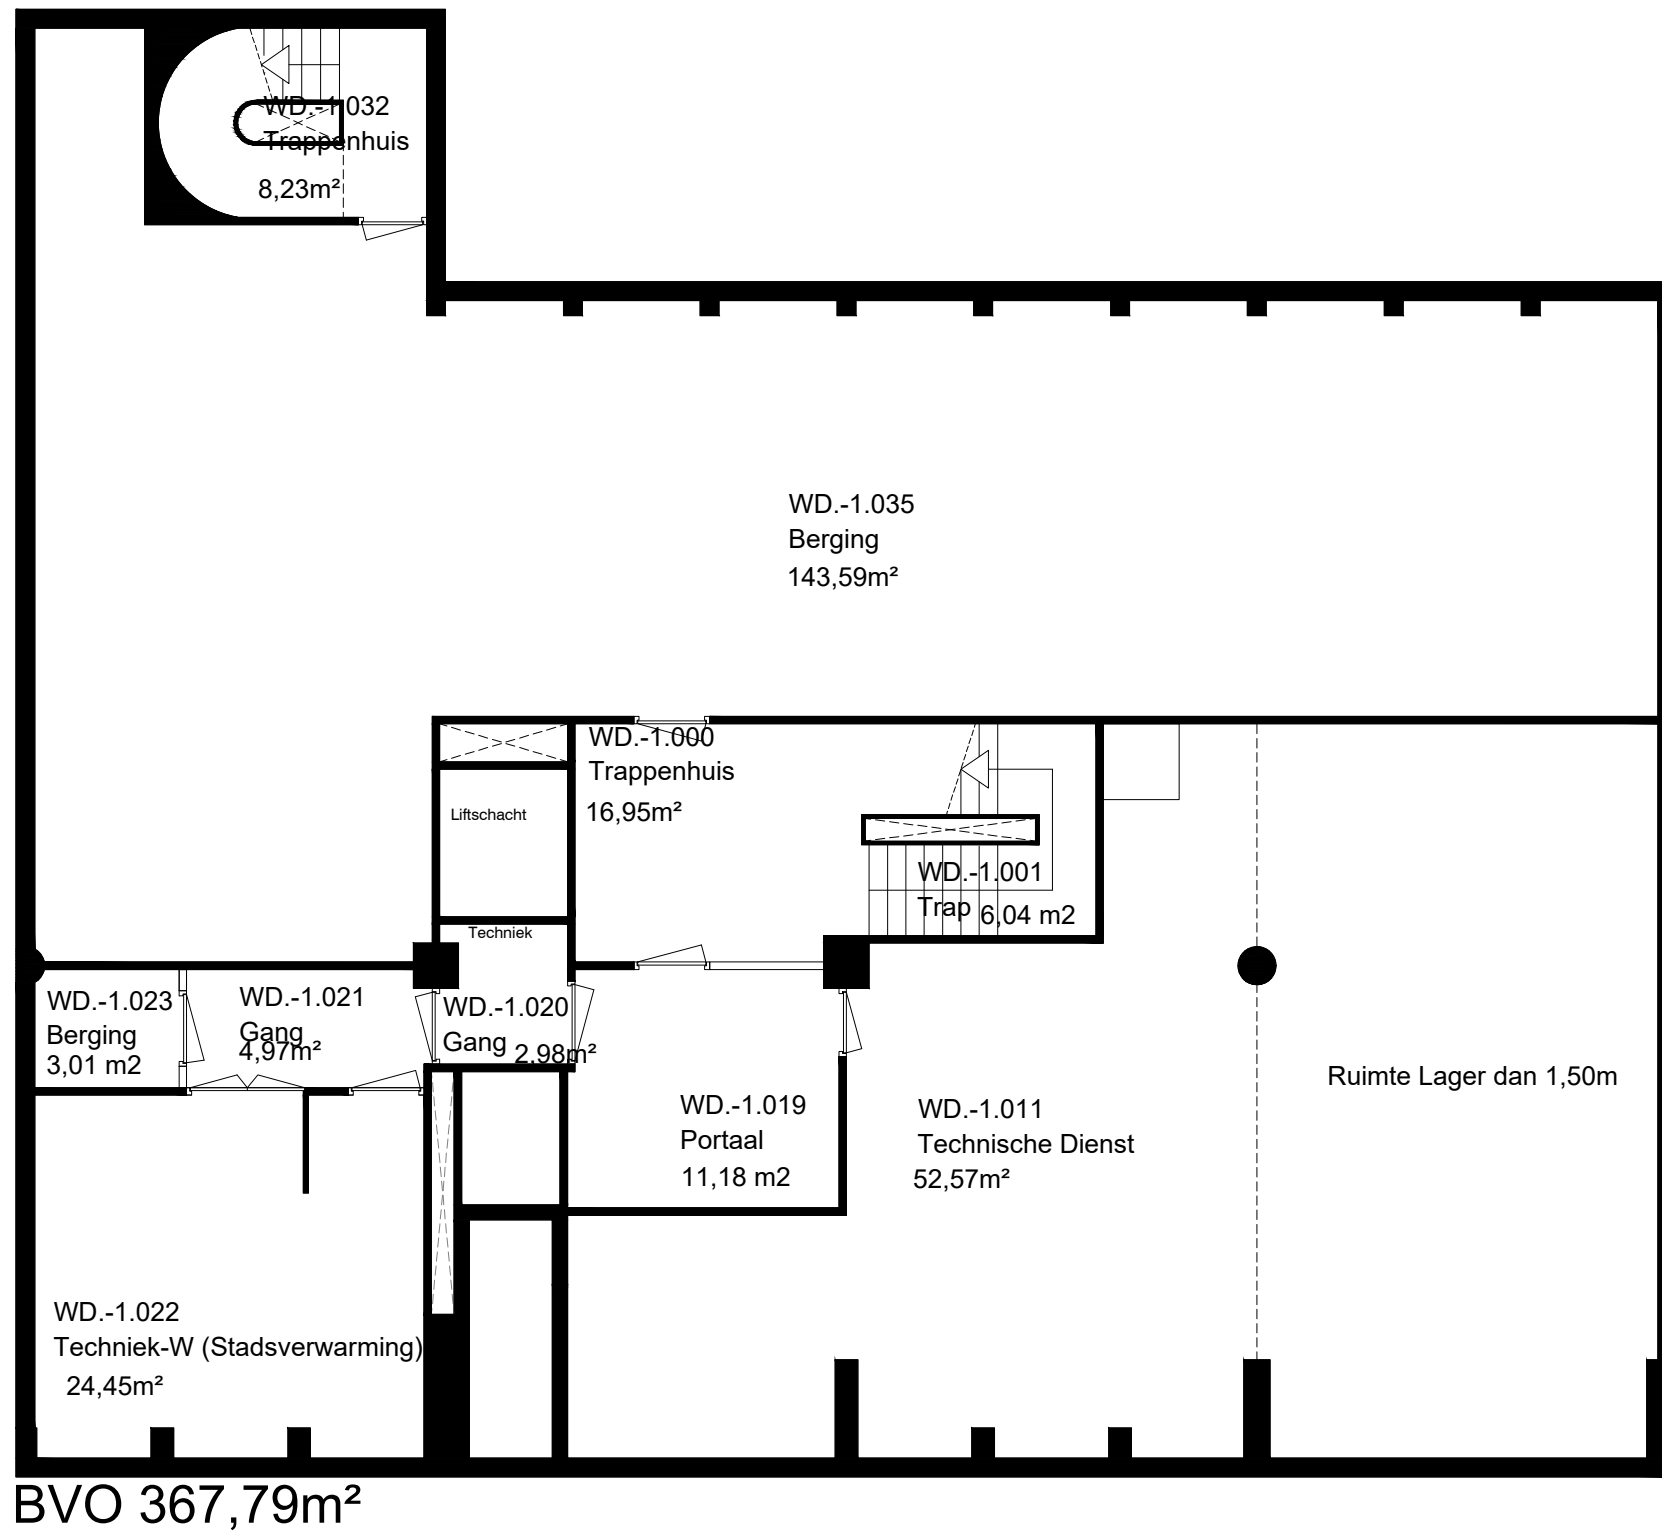
WD.07.020  
Techniek-Lift  
5,36 m2




BVO 6,37m<sup>2</sup>

 <b>FIT Faciliteiten en Informatietechnologie</b> Blaak 555, 3011 GB Rotterdam (7e & 8e Verdieping) Postbus 25035, 3001 HA Rotterdam e-mail: tekeningbeheer@hr.nl www.hogeschoolrotterdam.nl		
<b>Object</b> Wijnhaven 103 Wijnhaven 103, 3011 WN	<b>Rotterdam</b>	Bouwdeel: n.v.t. Datum: 28-01-2022
<b>Omschrijving</b> Bouwkundig Plattegrond 7e Verdieping	Tekenaar: ZaaJM Formaat: A3 Schaal: n.v.t.	Tekeningnummer: <b>WD-B107</b>
Tekeningbeheerder Dhr. J.M.M. Zaal, Michel j.m.m.zaal@hr.nl 06 110 797 11	Revisie: n.v.t.	



 <b>HOGESCHOOL ROTTERDAM</b>	<b>FIT Faciliteiten en Informatietechnologie</b> Blaak 555, 3011 GB Rotterdam (7e & 8e Verdieping) Postbus 25035, 3001 HA Rotterdam e-mail: tekeningbeheer@hr.nl www.hogeschoolrotterdam.nl		
	<b>Rotterdam</b>	Bouwdeel: n.v.t.	
Object Wijnhaven 103 Wijnhaven 103, 3011 WN	Datum: 28-01-2022	Tekenaar: ZaaJM	
Omschrijving Bouwkundig Plattegrond Dak	Formaat: A3 Schaal: n.v.t.	Tekeningnummer: <b>WD-B1DK</b>	
Tekeningbeheerder Dhr. J.M.M. Zaal, Michel j.m.m.zaal@hr.nl 06 110 797 11	Revisie: n.v.t.	 Maatwerk.nl werk te controleren www.maatwerk.nl	



 <b>HOGESCHOOL ROTTERDAM</b>	<b>FIT Faciliteiten en Informatietechnologie</b> Blaak 555, 3011 GB Rotterdam (7e & 8e Verdieping) Postbus 25035, 3001 HA Rotterdam e-mail: tekeningbeheer@hr.nl www.hogeschoolrotterdam.nl		
	Object Wijnhaven 103 Wijnhaven 103, 3011 WN	<b>Rotterdam</b> Bouwdeel: n.v.t. Datum: 28-01-2022	
Omschrijving Bouwkundig Plattegrond Kelder -1	Tekeningbeheerder Dhr. J.M.M. Zaal, Michel j.m.m.zaal@hr.nl Revisie: n.v.t.	Tekeningnummer: <b>WD-B1K1</b> n.v.t.	 Maatwerk.nl Werk te controleren www.werktecontroleren.nl