









BVO 830,68m<sup>2</sup>



 <b>FIT Faciliteiten en Informatietechnologie</b> Blaak 555, 3011 GB Rotterdam (7e & 8e Verdieping) Postbus 25035, 3001 HA Rotterdam e-mail: tekeningbeheer@hr.nl www.hogeschoolrotterdam.nl		
Object Wijkhaven 107 Wijkhaven 107, 3011 WN	<b>Rotterdam</b>	Bouwdeel: n.v.t. Datum: 01-04-2016
Omschrijving Bouwkundig Plattegrond 1e Verdieping	Tekenaar: ZaaJM Formaat: A3 Schaal: n.v.t.	Tekeningnummer: <b>WZ-B101</b> Revisie: n.v.t.
Tekeningbeheerder Dhr. J.M.M. Zaal, Michel j.m.m.zaal@hr.nl 06 110 797 11		

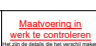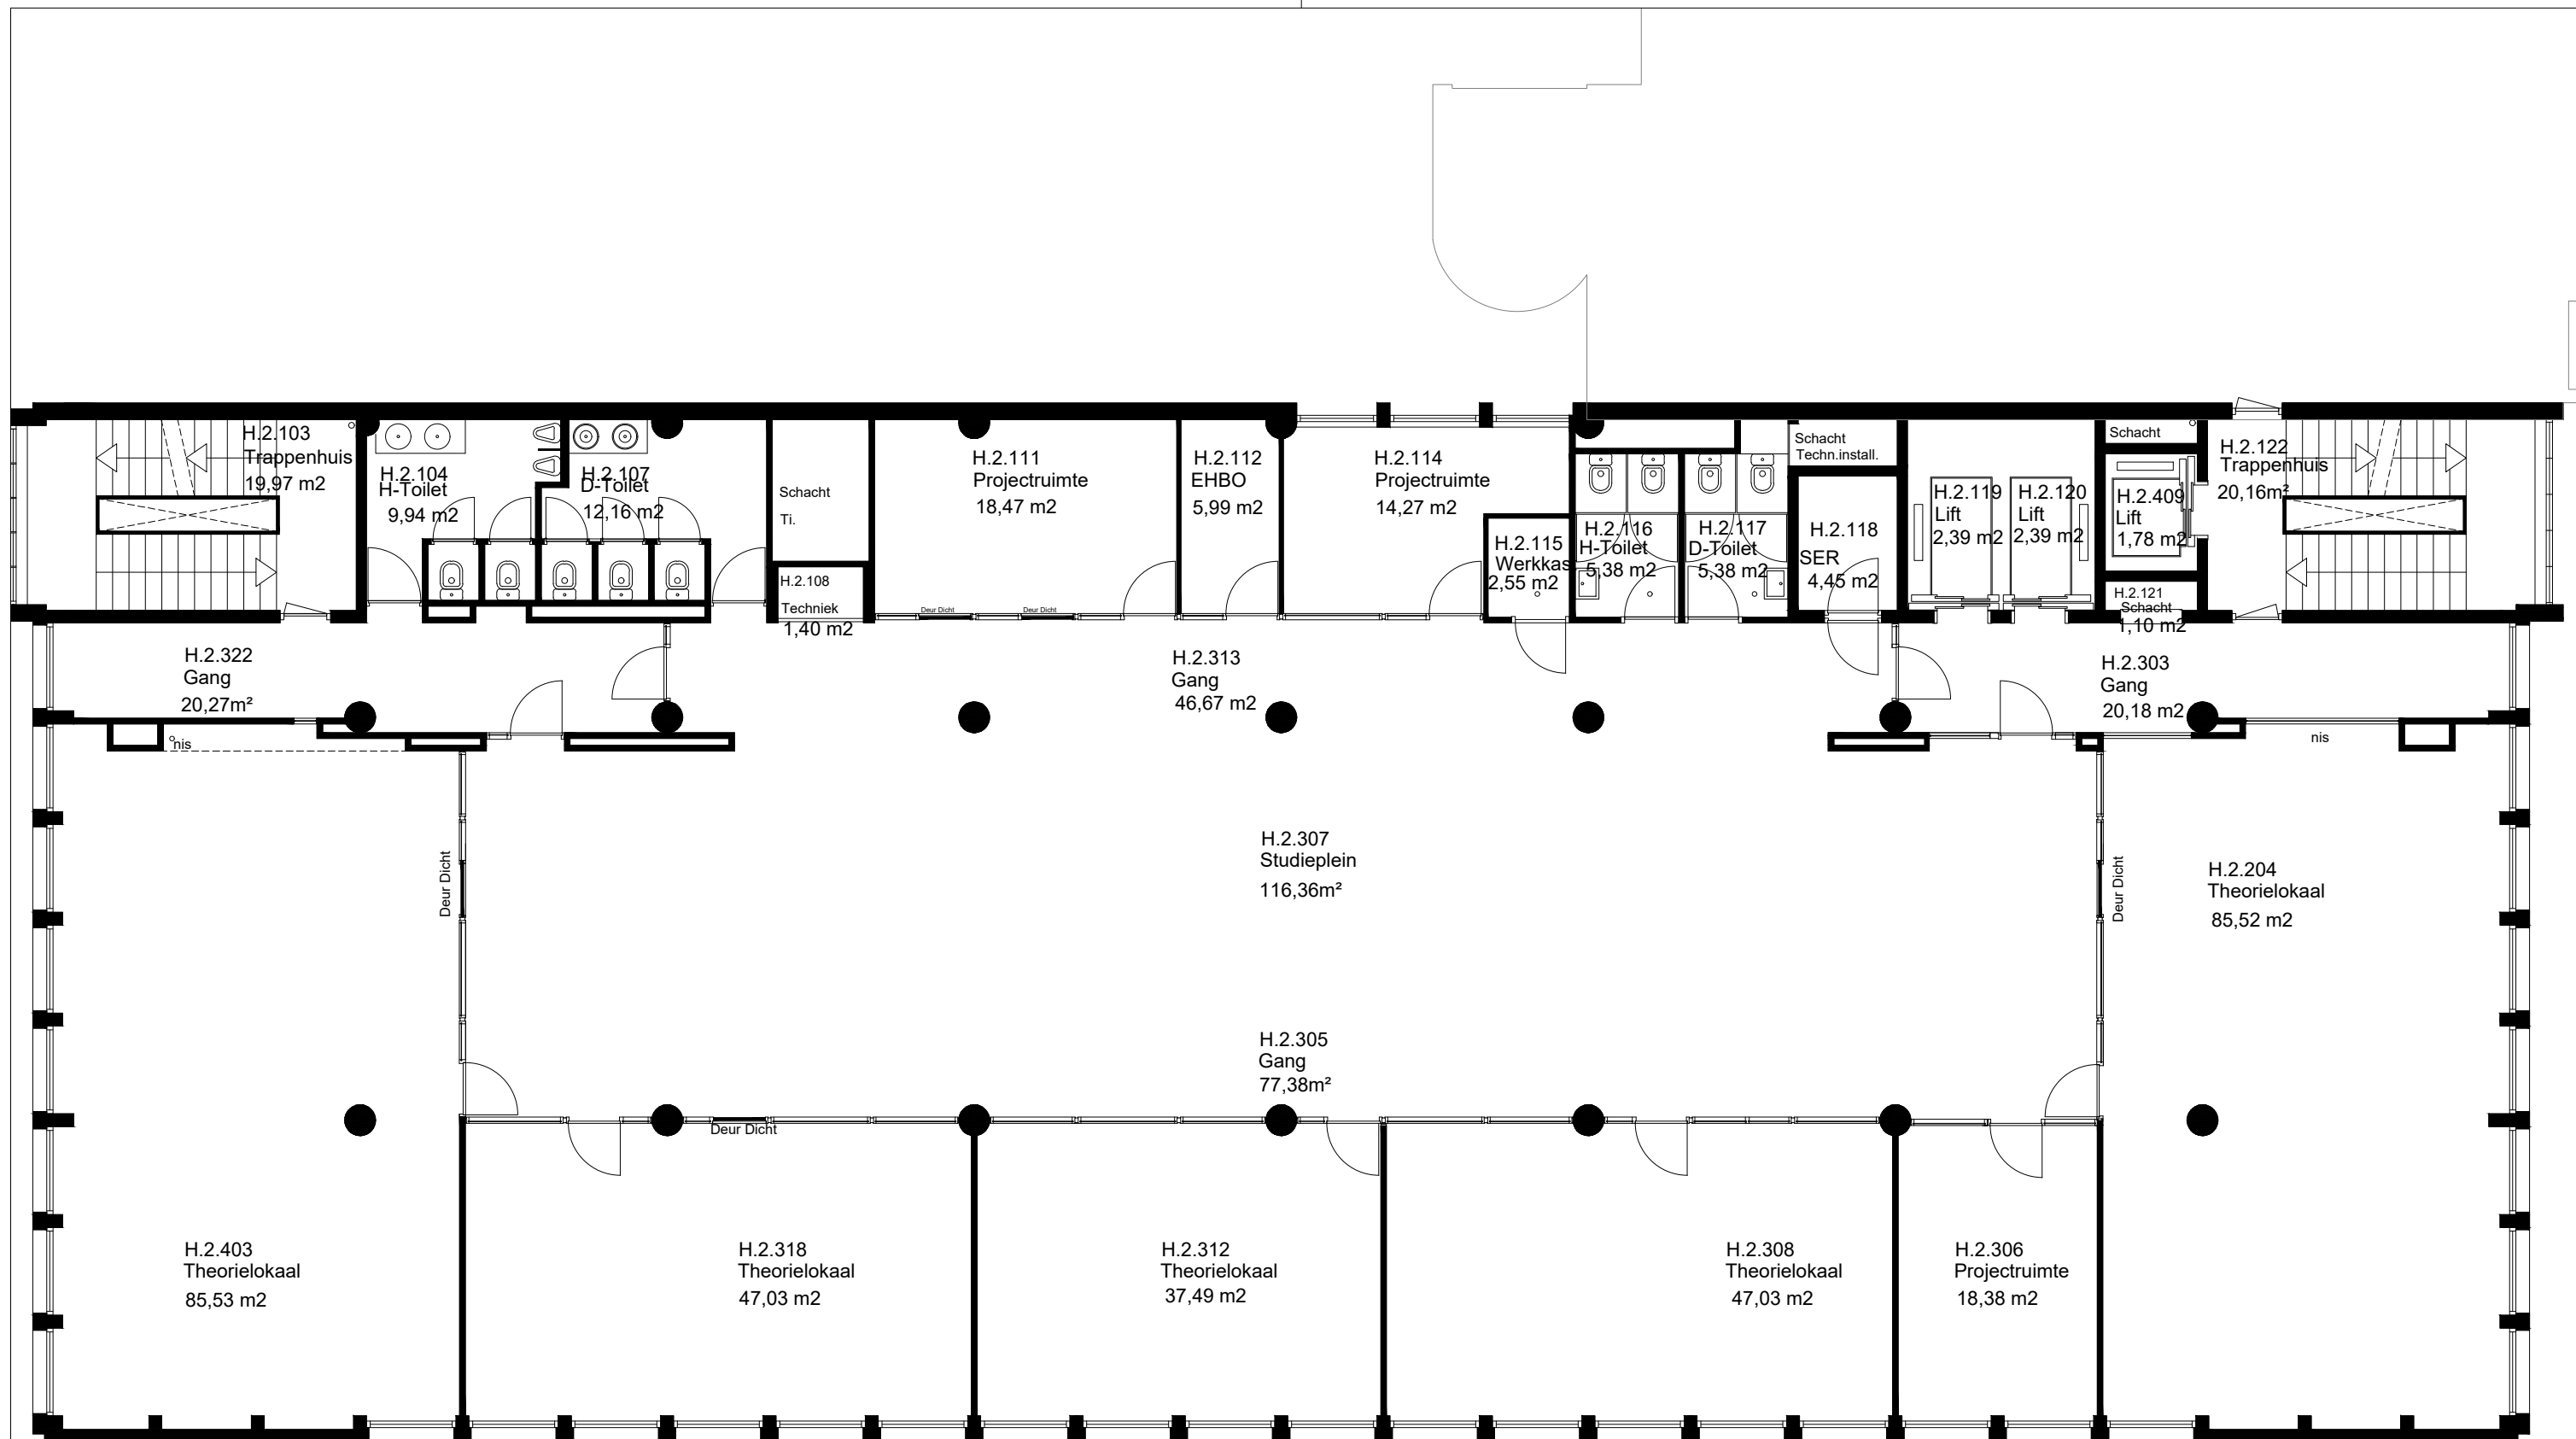


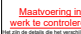BVO 830,70m<sup>2</sup>

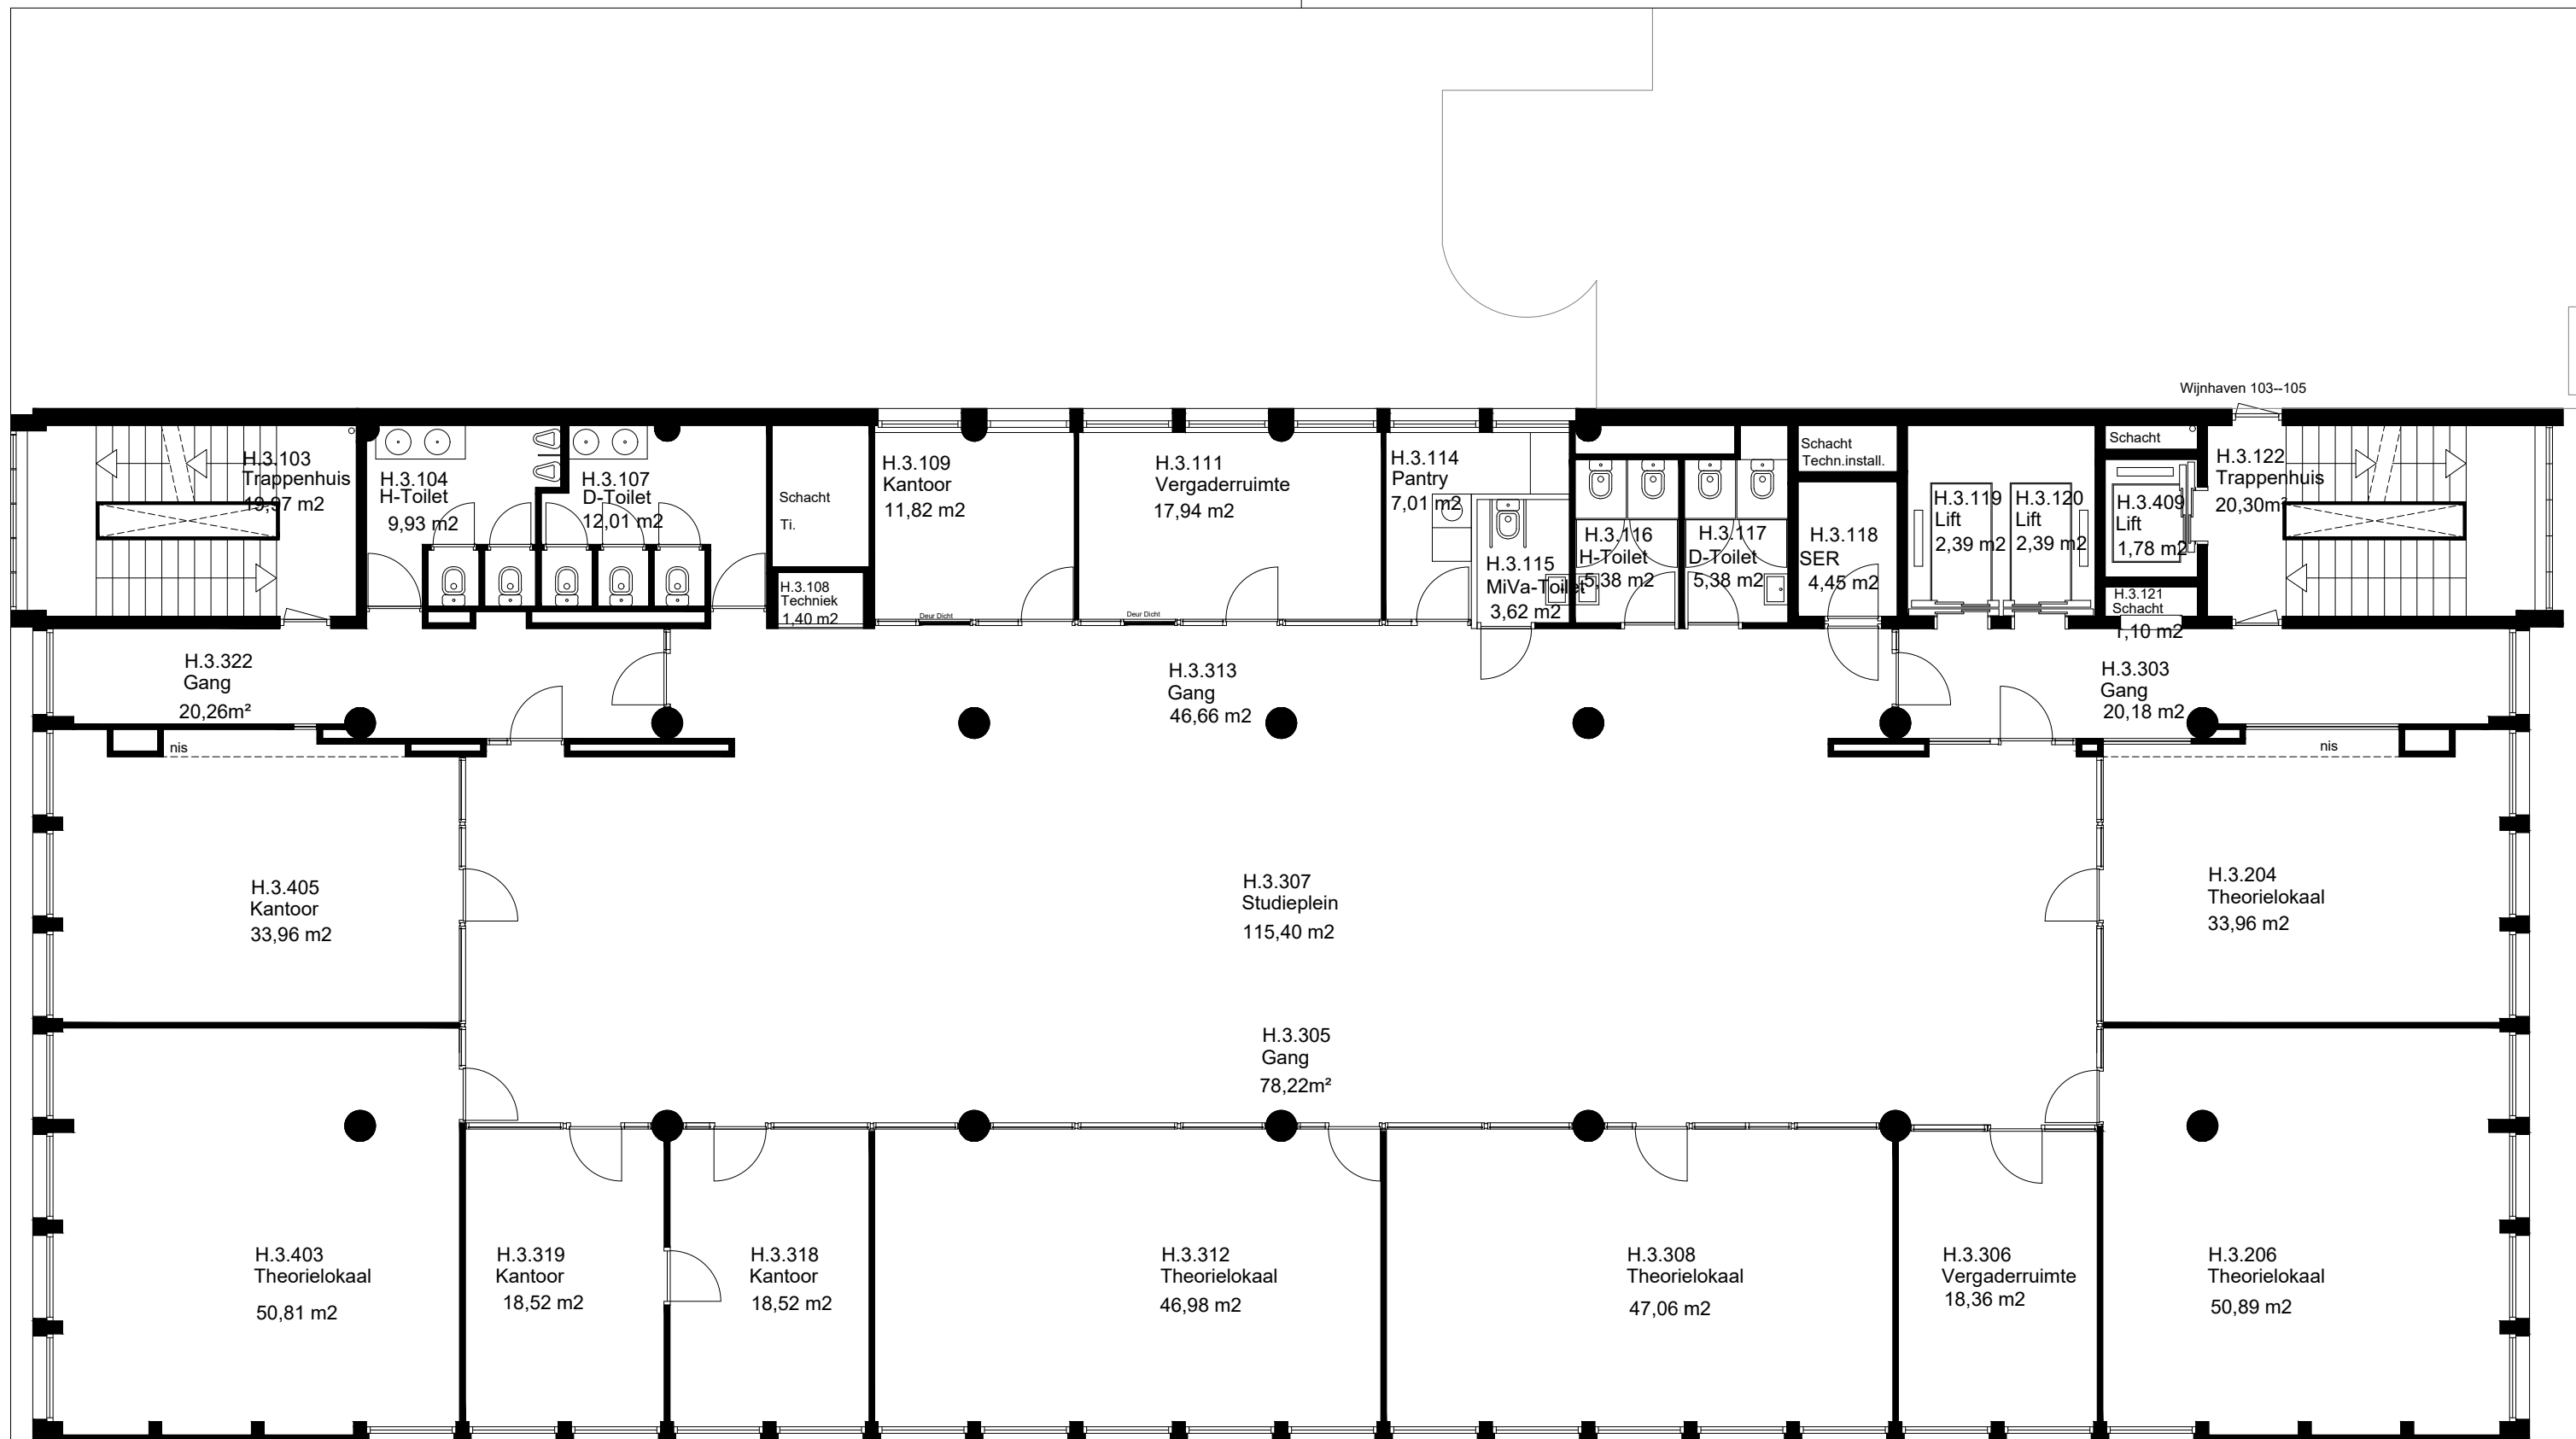


 <b>HOGESCHOOL ROTTERDAM</b> Blaak 555, 3011 GB Rotterdam (7e & 8e Verdieping) Postbus 25035, 3001 HA Rotterdam e-mail: tekeningbeheer@hr.nl www.hogeschoolrotterdam.nl		
	<b>Rotterdam</b> Object: Wijkhaven 107 Wijkhaven 107, 3011 WN	Bouwdeel: n.v.t. Datum: 01-04-2016
Omschrijving: Bouwkundig Plattegrond 2e Verdieping	Tekenaar: ZaaJM Formaat: A3 Schaal: n.v.t.	Tekeningnummer: <b>WZ-B102</b> Revisie: n.v.t.
Tekeningbeheerder: Dhr. J.M.M. Zaal, Michel j.m.m.zaal@hr.nl 06 110 797 11	Tekeningbeheer: 	

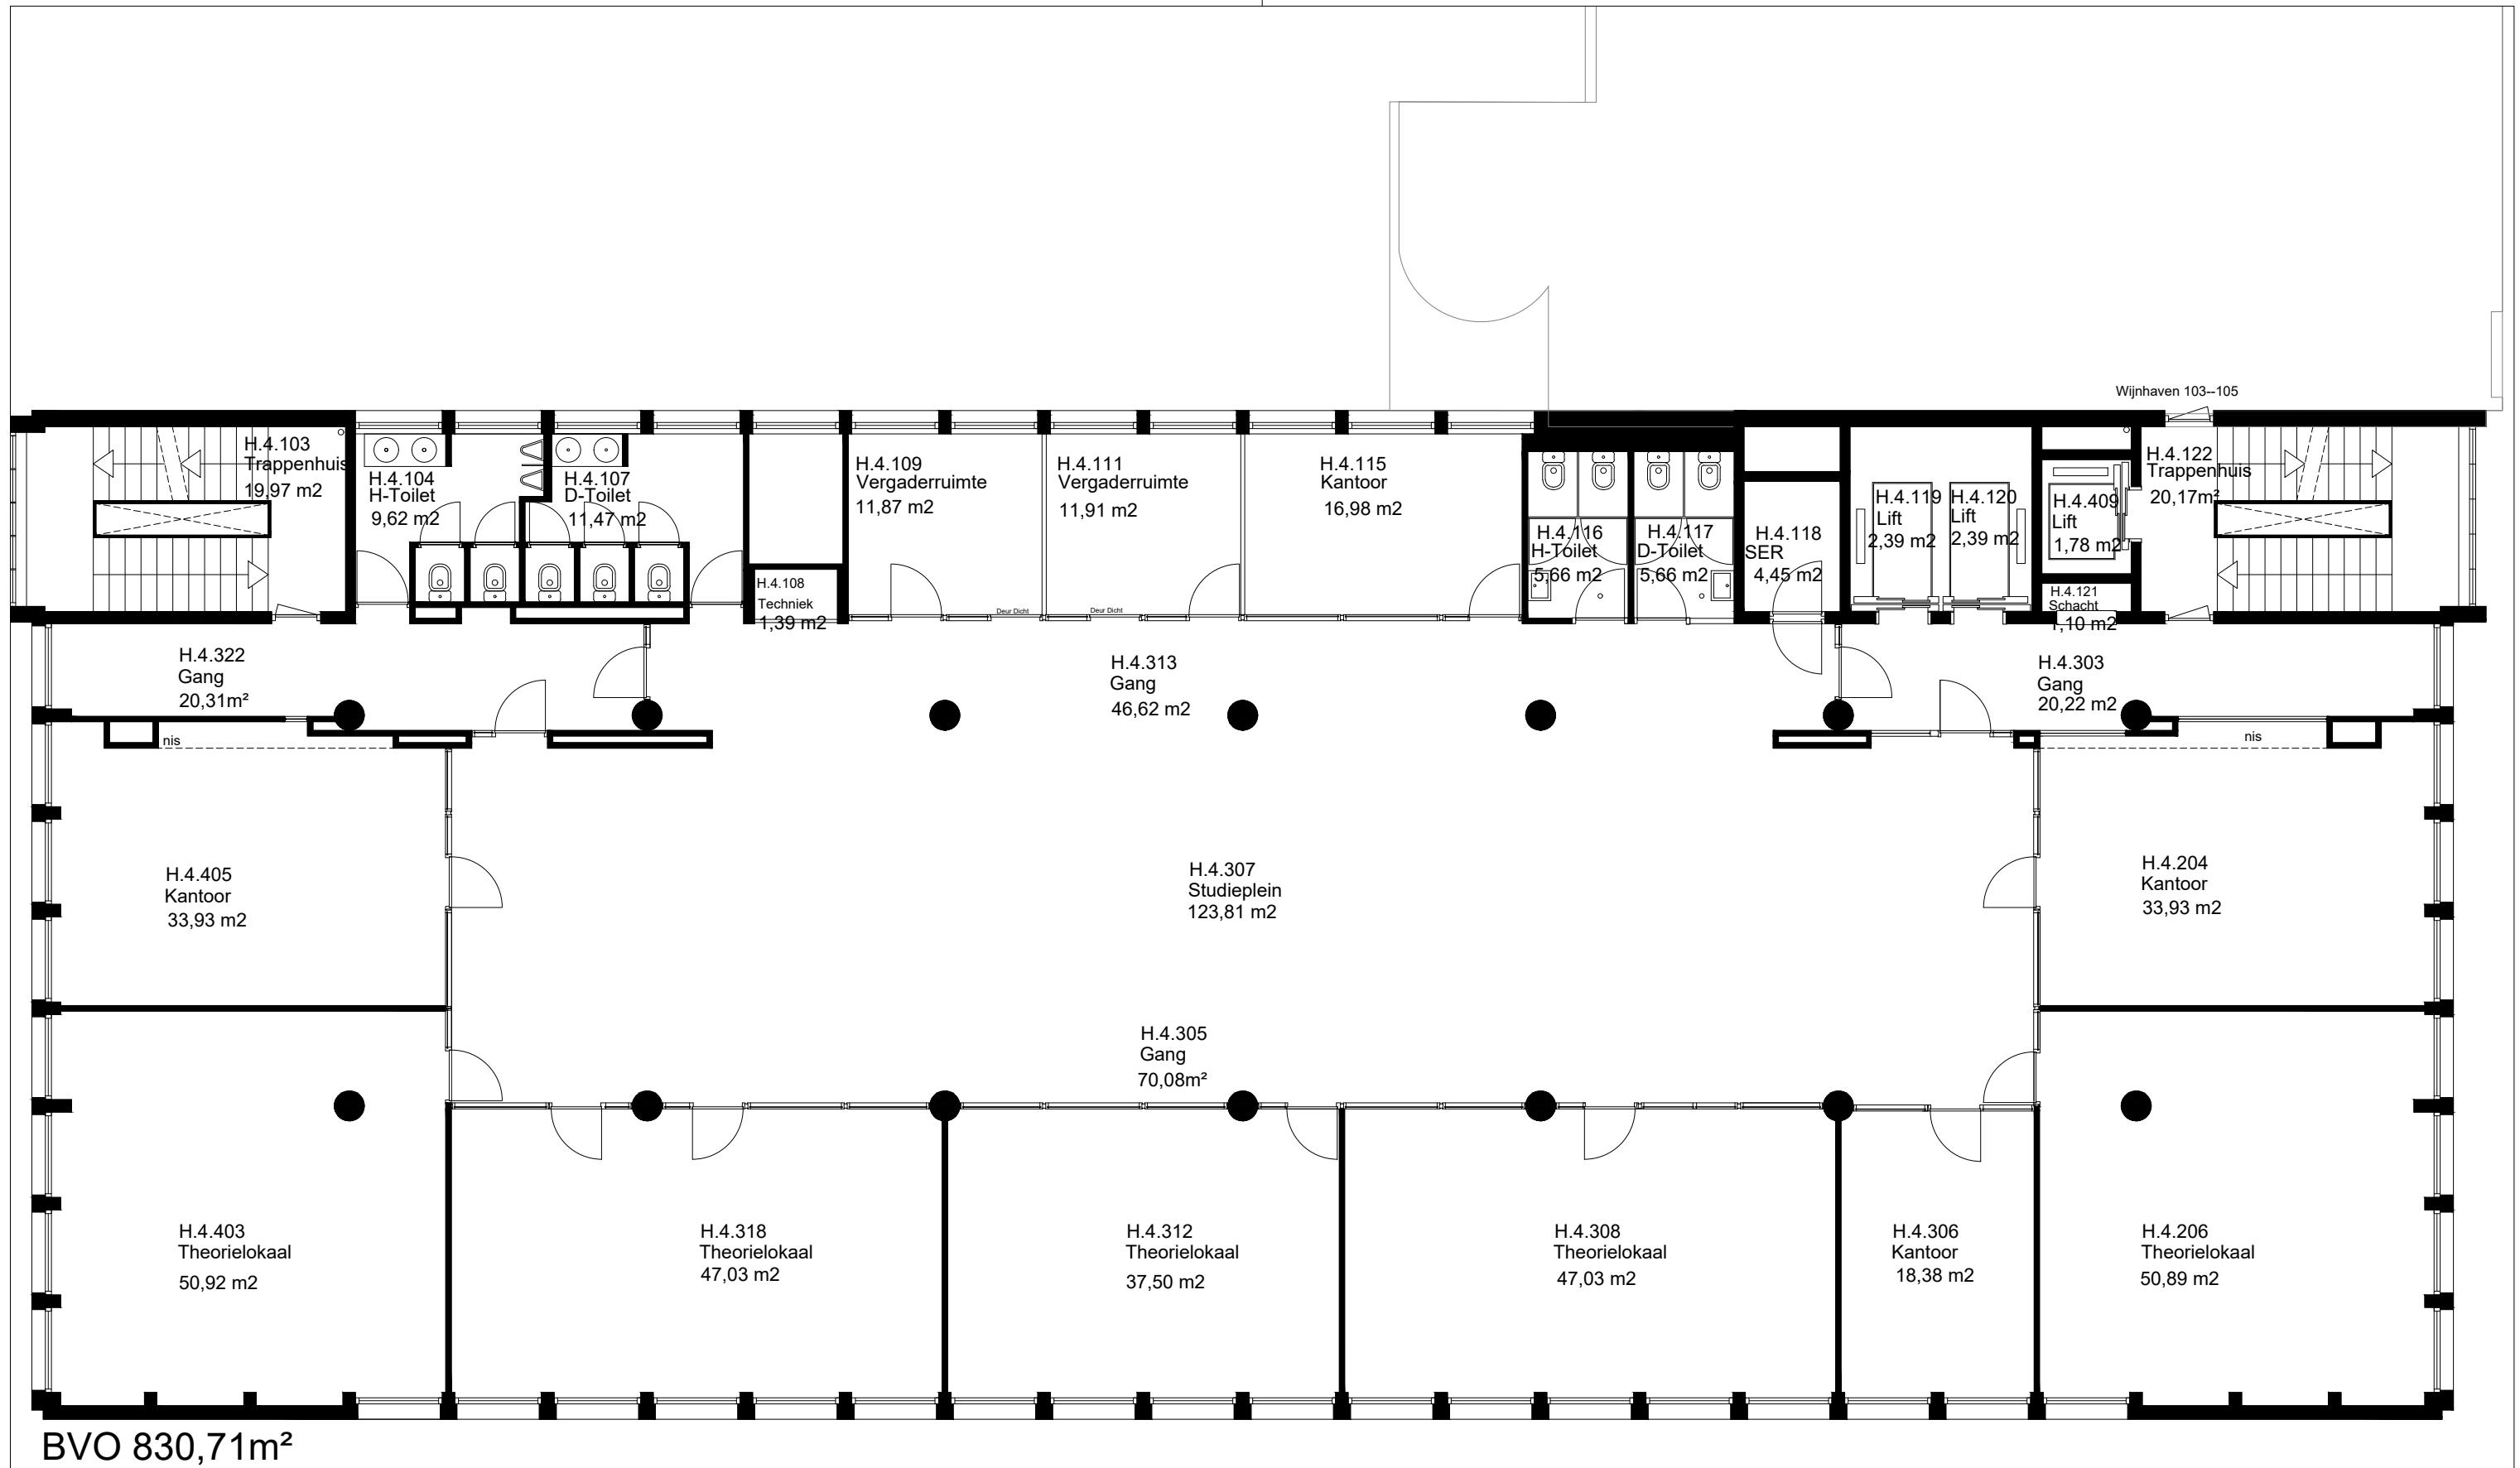


 <b>FIT Faciliteiten en Informatietechnologie</b> Blaak 555, 3011 GB Rotterdam (7e & 8e Verdieping) Postbus 25035, 3001 HA Rotterdam e-mail: tekeningbeheer@hr.nl www.hogeschoolrotterdam.nl		
	<b>Rotterdam</b> Object: Wijnhaven 107 Wijnhaven 107, 3011 WN	Bouwdeel: n.v.t. Datum: 01-04-2016
Omschrijving: Bouwkundig Plattegrond 3e Verdieping	Tekenaar: ZaaJM Formaat: A3 Schaal: n.v.t.	Tekeningnummer: <b>WZ-B103</b> Revisie: n.v.t.
Tekeningbeheerder: Dhr. J.M.M. Zaal, Michel j.m.m.zaal@hr.nl 06 110 797 11	n.v.t.	



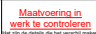



BVO 830,71m<sup>2</sup>

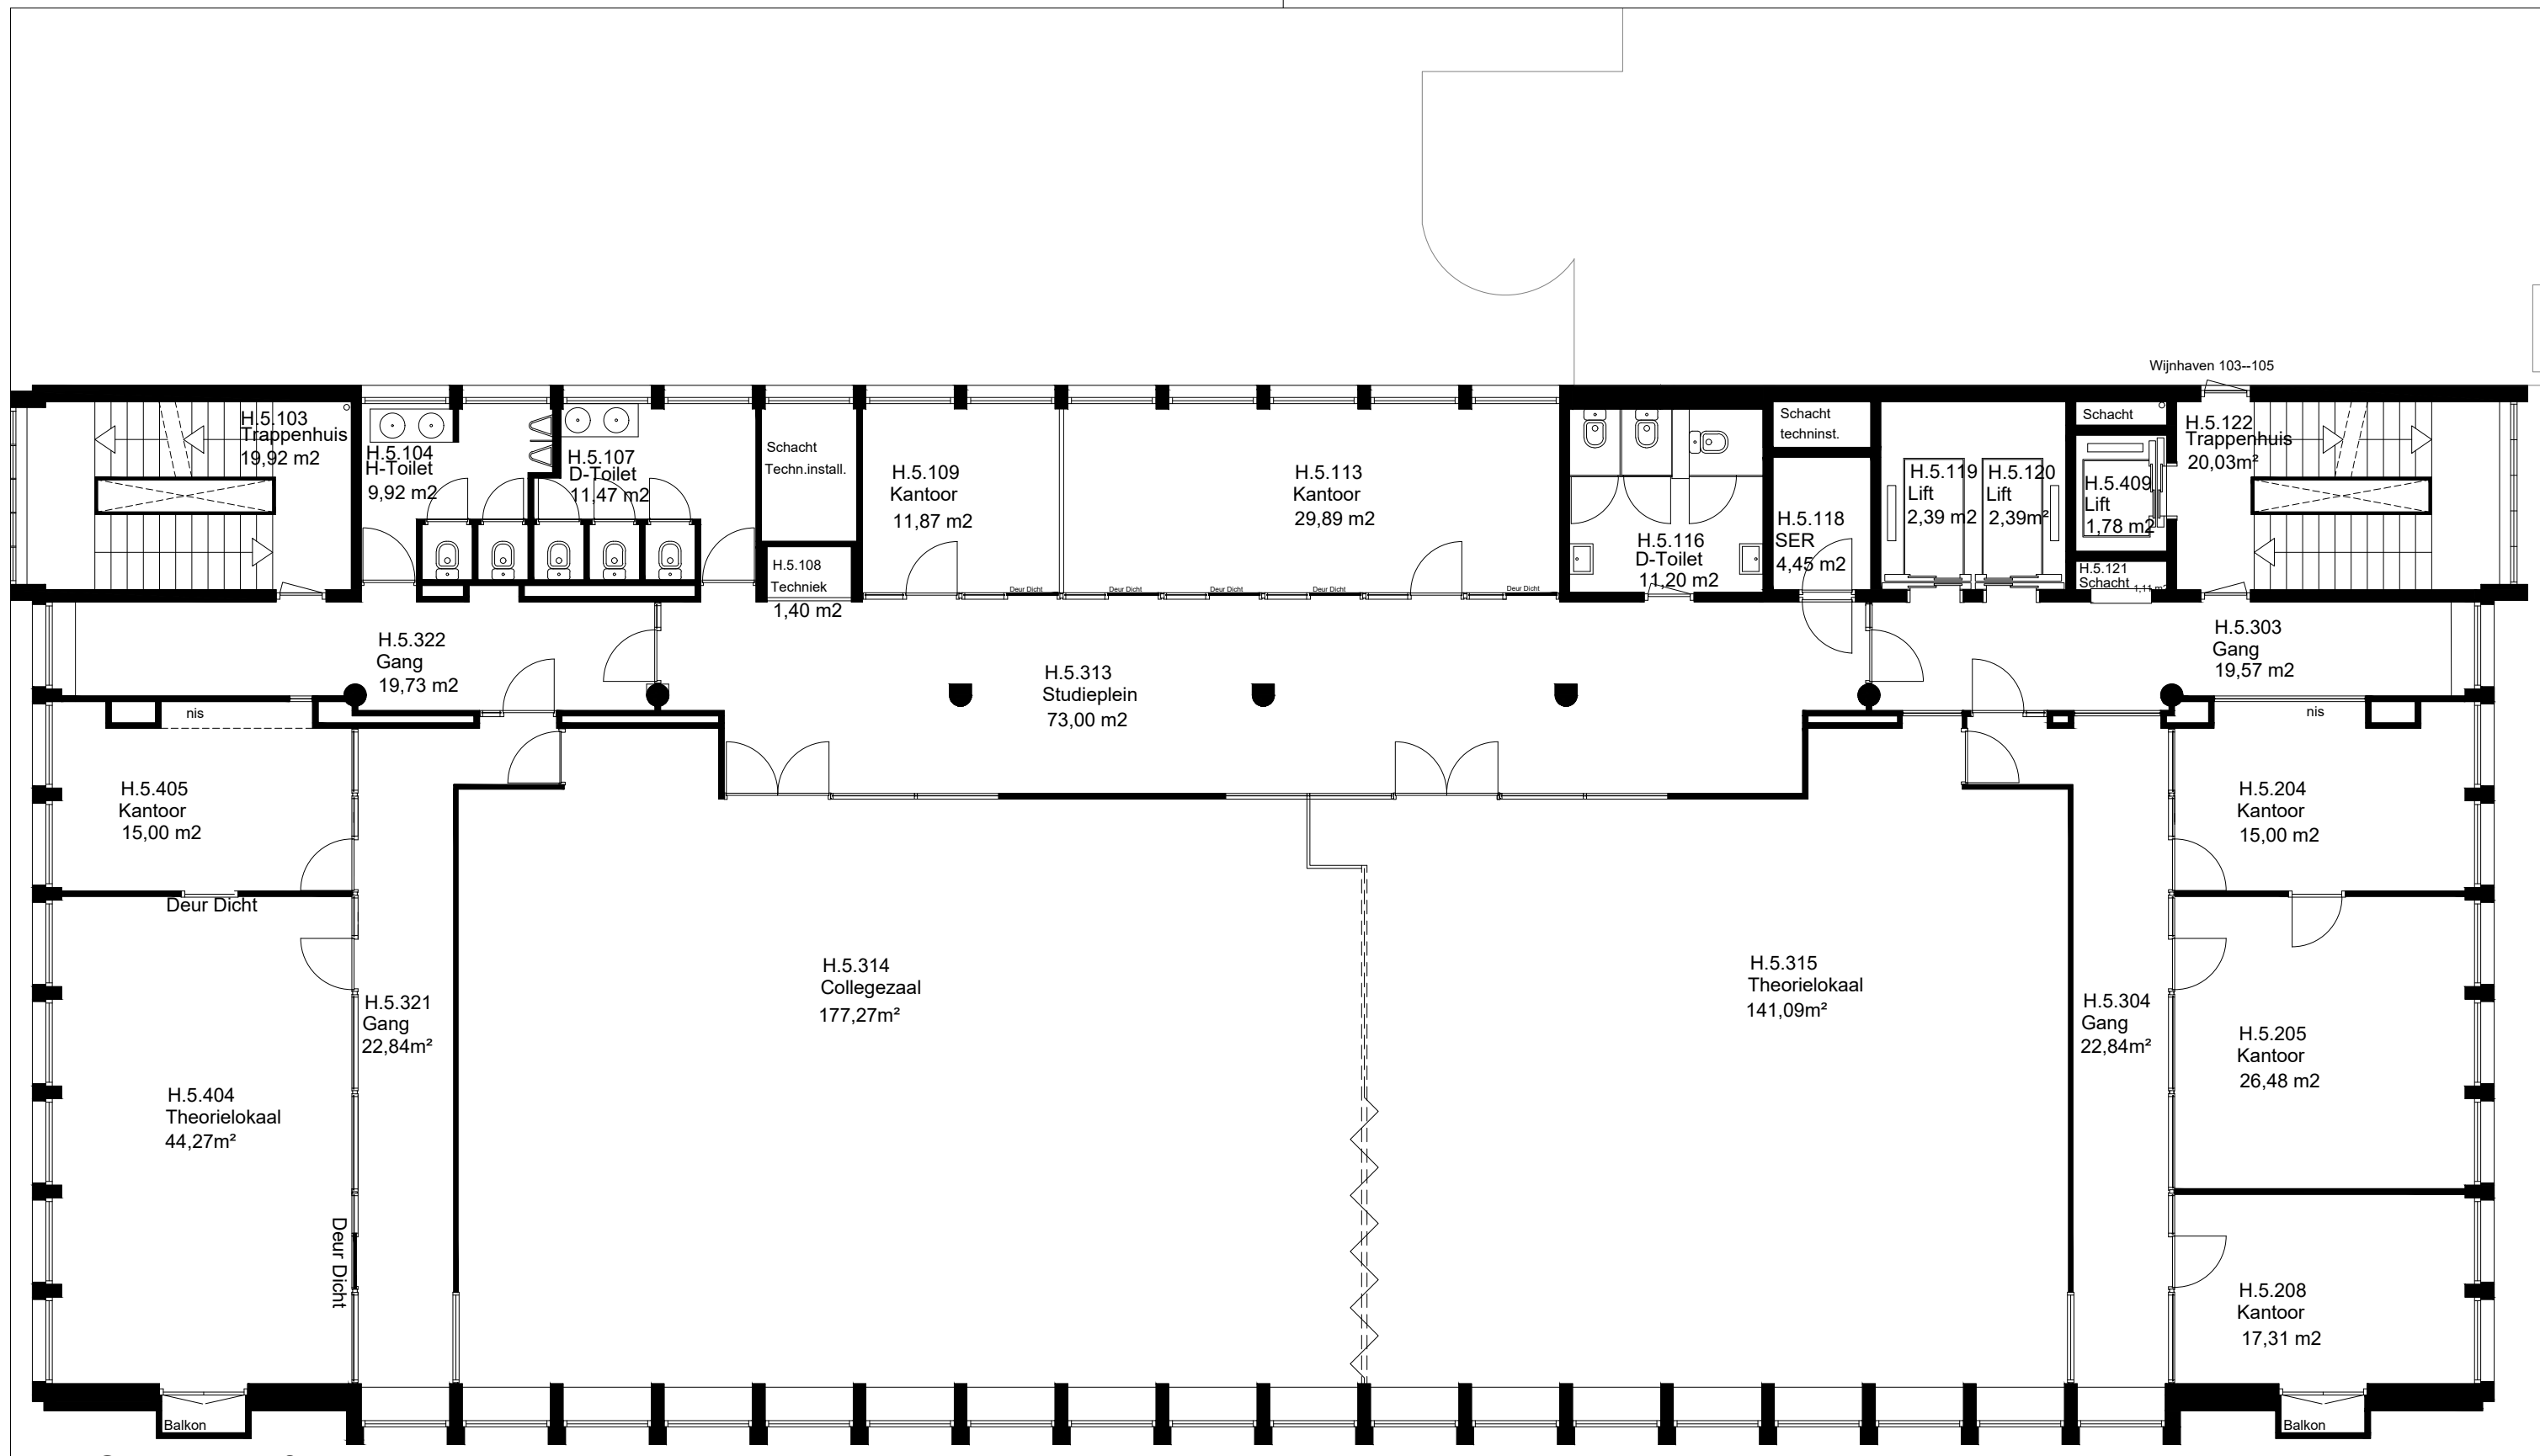 <b>FIT Faciliteiten en Informatietechnologie</b> Blaak 555, 3011 GB Rotterdam (7e & 8e Verdieping) Postbus 25035, 3001 HA Rotterdam e-mail: tekeningbeheer@hr.nl www.hogeschoolrotterdam.nl		
Object Wijnhaven 107 Wijnhaven 107, 3011 WN	<b>Rotterdam</b>	Bouwdeel: n.v.t. Datum: 01-04-2016
Omschrijving Bouwkundig Plattegrond 4e Verdieping	Tekenaar: ZaaJM Formaat: A3 Schaal: n.v.t.	Tekeningnummer: <b>WZ-B104</b>
Tekeningbeheerder Dhr. J.M.M. Zaal, Michel j.m.m.zaal@hr.nl 06 110 797 11	Revisie: n.v.t.	



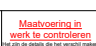


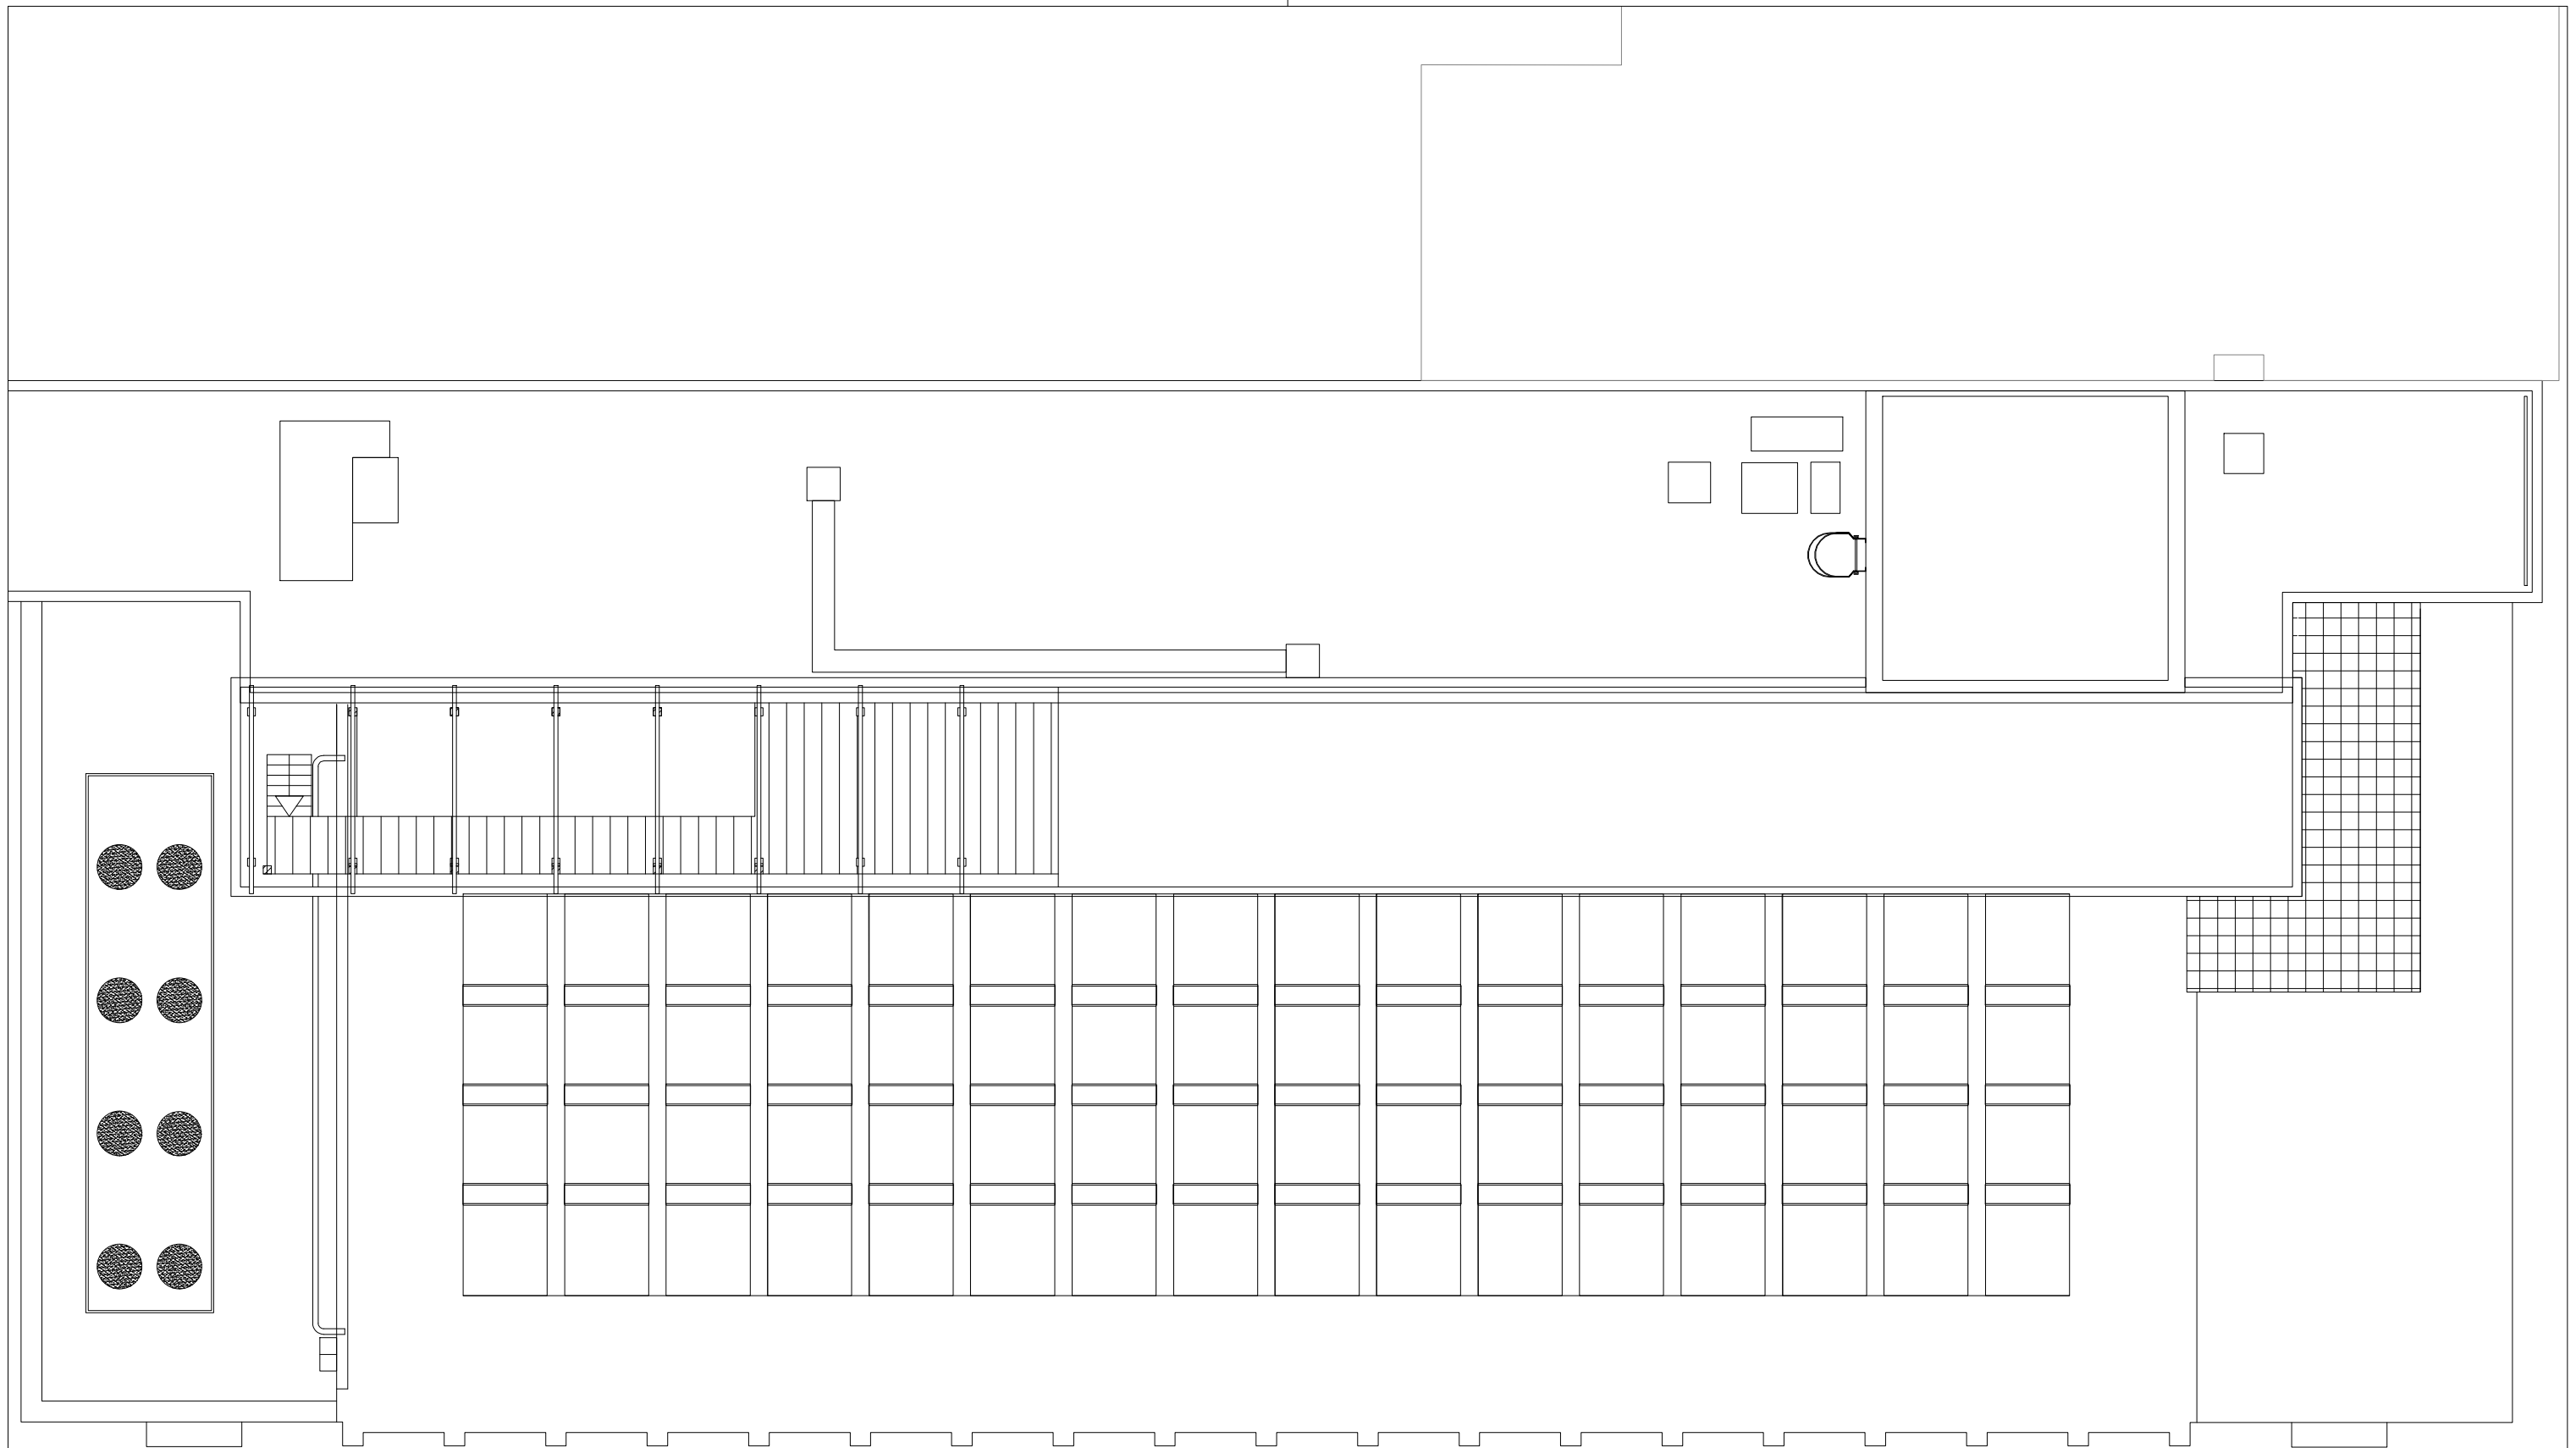
BVO 850,26m<sup>2</sup>

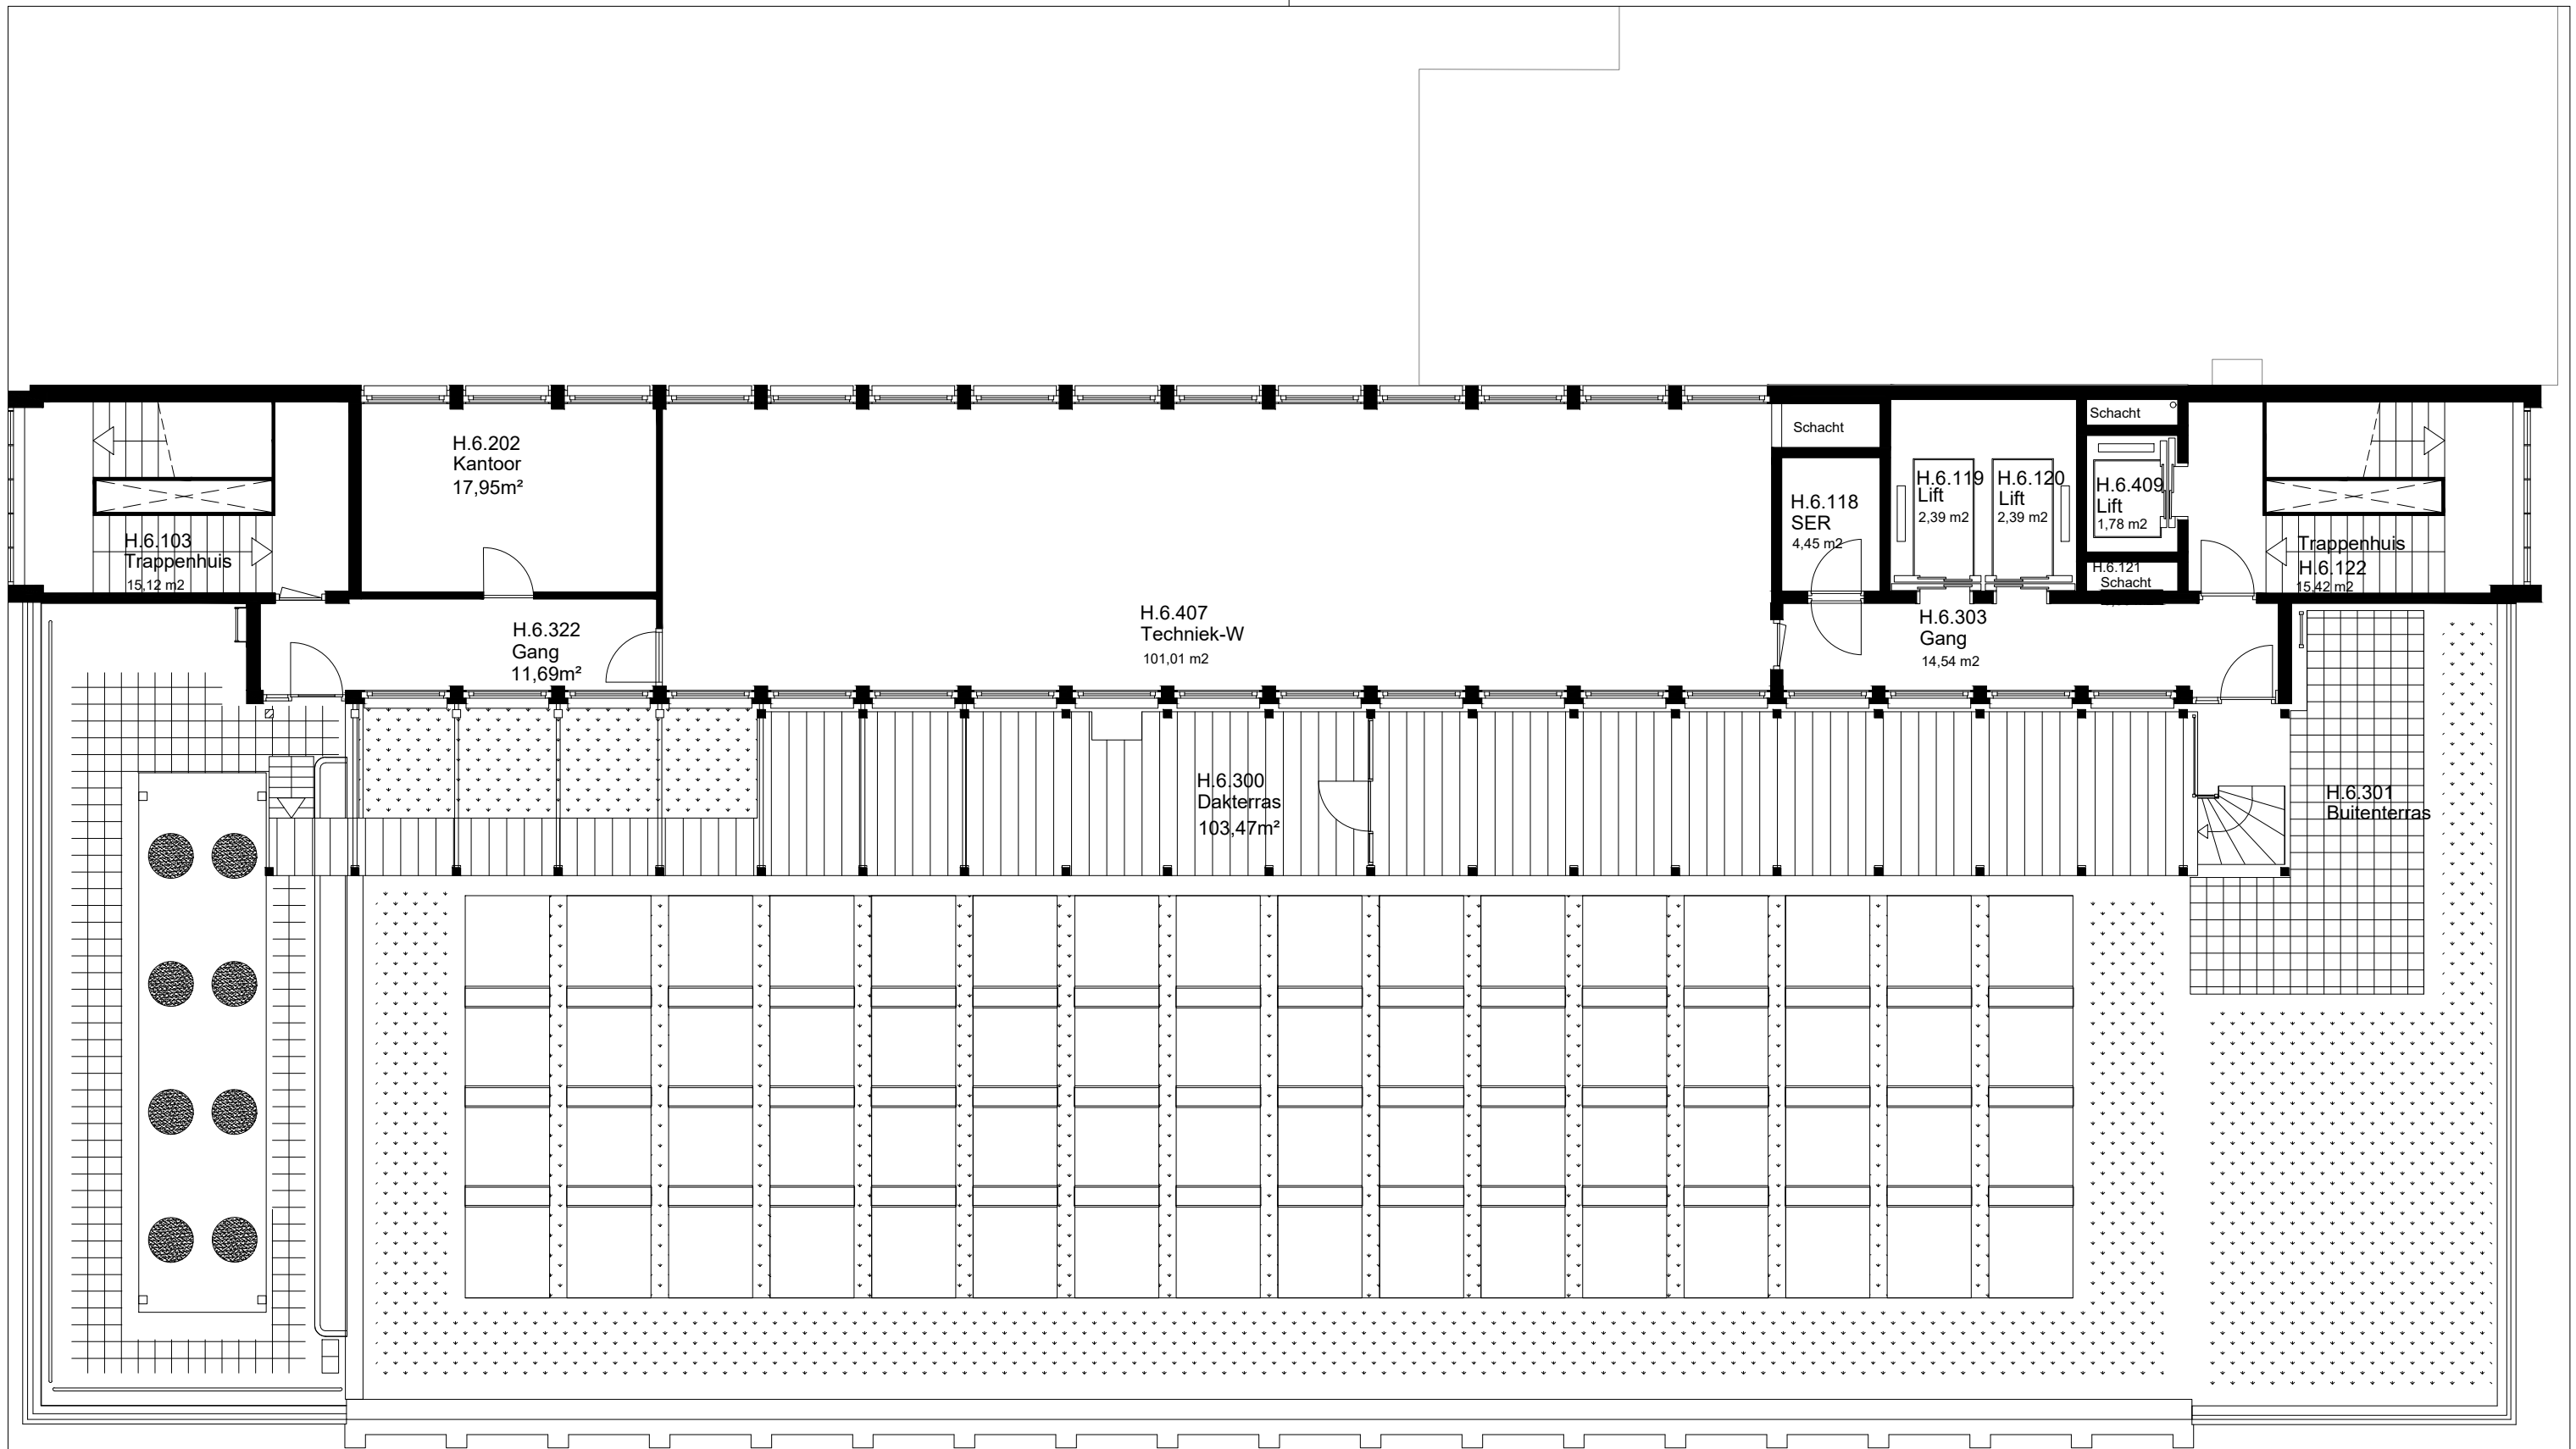


 <b>FIT Faciliteiten en Informatietechnologie</b> Blaak 555, 3011 GB Rotterdam (7e & 8e Verdieping) Postbus 25035, 3001 HA Rotterdam e-mail: tekeningbeheer@hr.nl www.hogeschoolrotterdam.nl		
Object Wijnhaven 107 Wijnhaven 107, 3011 WN	<b>Rotterdam</b>	Bouwdeel: n.v.t. Datum: 01-04-2016
Omschrijving Bouwkundig Plattegrond 5e Verdieping	Tekenaar: ZaaJM Formaat: A3 Schaal: n.v.t.	Tekeningnummer: <b>WZ-B105</b>
Tekeningbeheerder Dhr. J.M.M. Zaal, Michel j.m.m.zaal@hr.nl 06 110 797 11	Revisie: n.v.t.	




BVO 357,46m<sup>2</sup>




 <b>HOGESCHOOL ROTTERDAM</b>	<b>FIT Faciliteiten en Informatietechnologie</b> Blaak 555, 3011 GB Rotterdam (7e & 8e Verdieping) Postbus 25035, 3001 HA Rotterdam e-mail: tekeningbeheer@hr.nl www.hogeschoolrotterdam.nl		
	<b>Object</b> Wijkhaven 107 Wijkhaven 107, 3011 WN	<b>Rotterdam</b>	
<b>Omschrijving</b> Bouwkundig Plattegrond 6e Verdieping	<b>Tekenaar:</b> ZaaJM <b>Formaat:</b> A3 <b>Schaal:</b> n.v.t.	<b>Tekeningnummer:</b> WZ-B106	<b>Revisie:</b> n.v.t.
<b>Tekeningbeheerder</b> Dhr. J.M.M. Zaal, Michel j.m.m.zaal@hr.nl 06 110 797 11	 <b>Maphcontrol</b> werk te controleren		

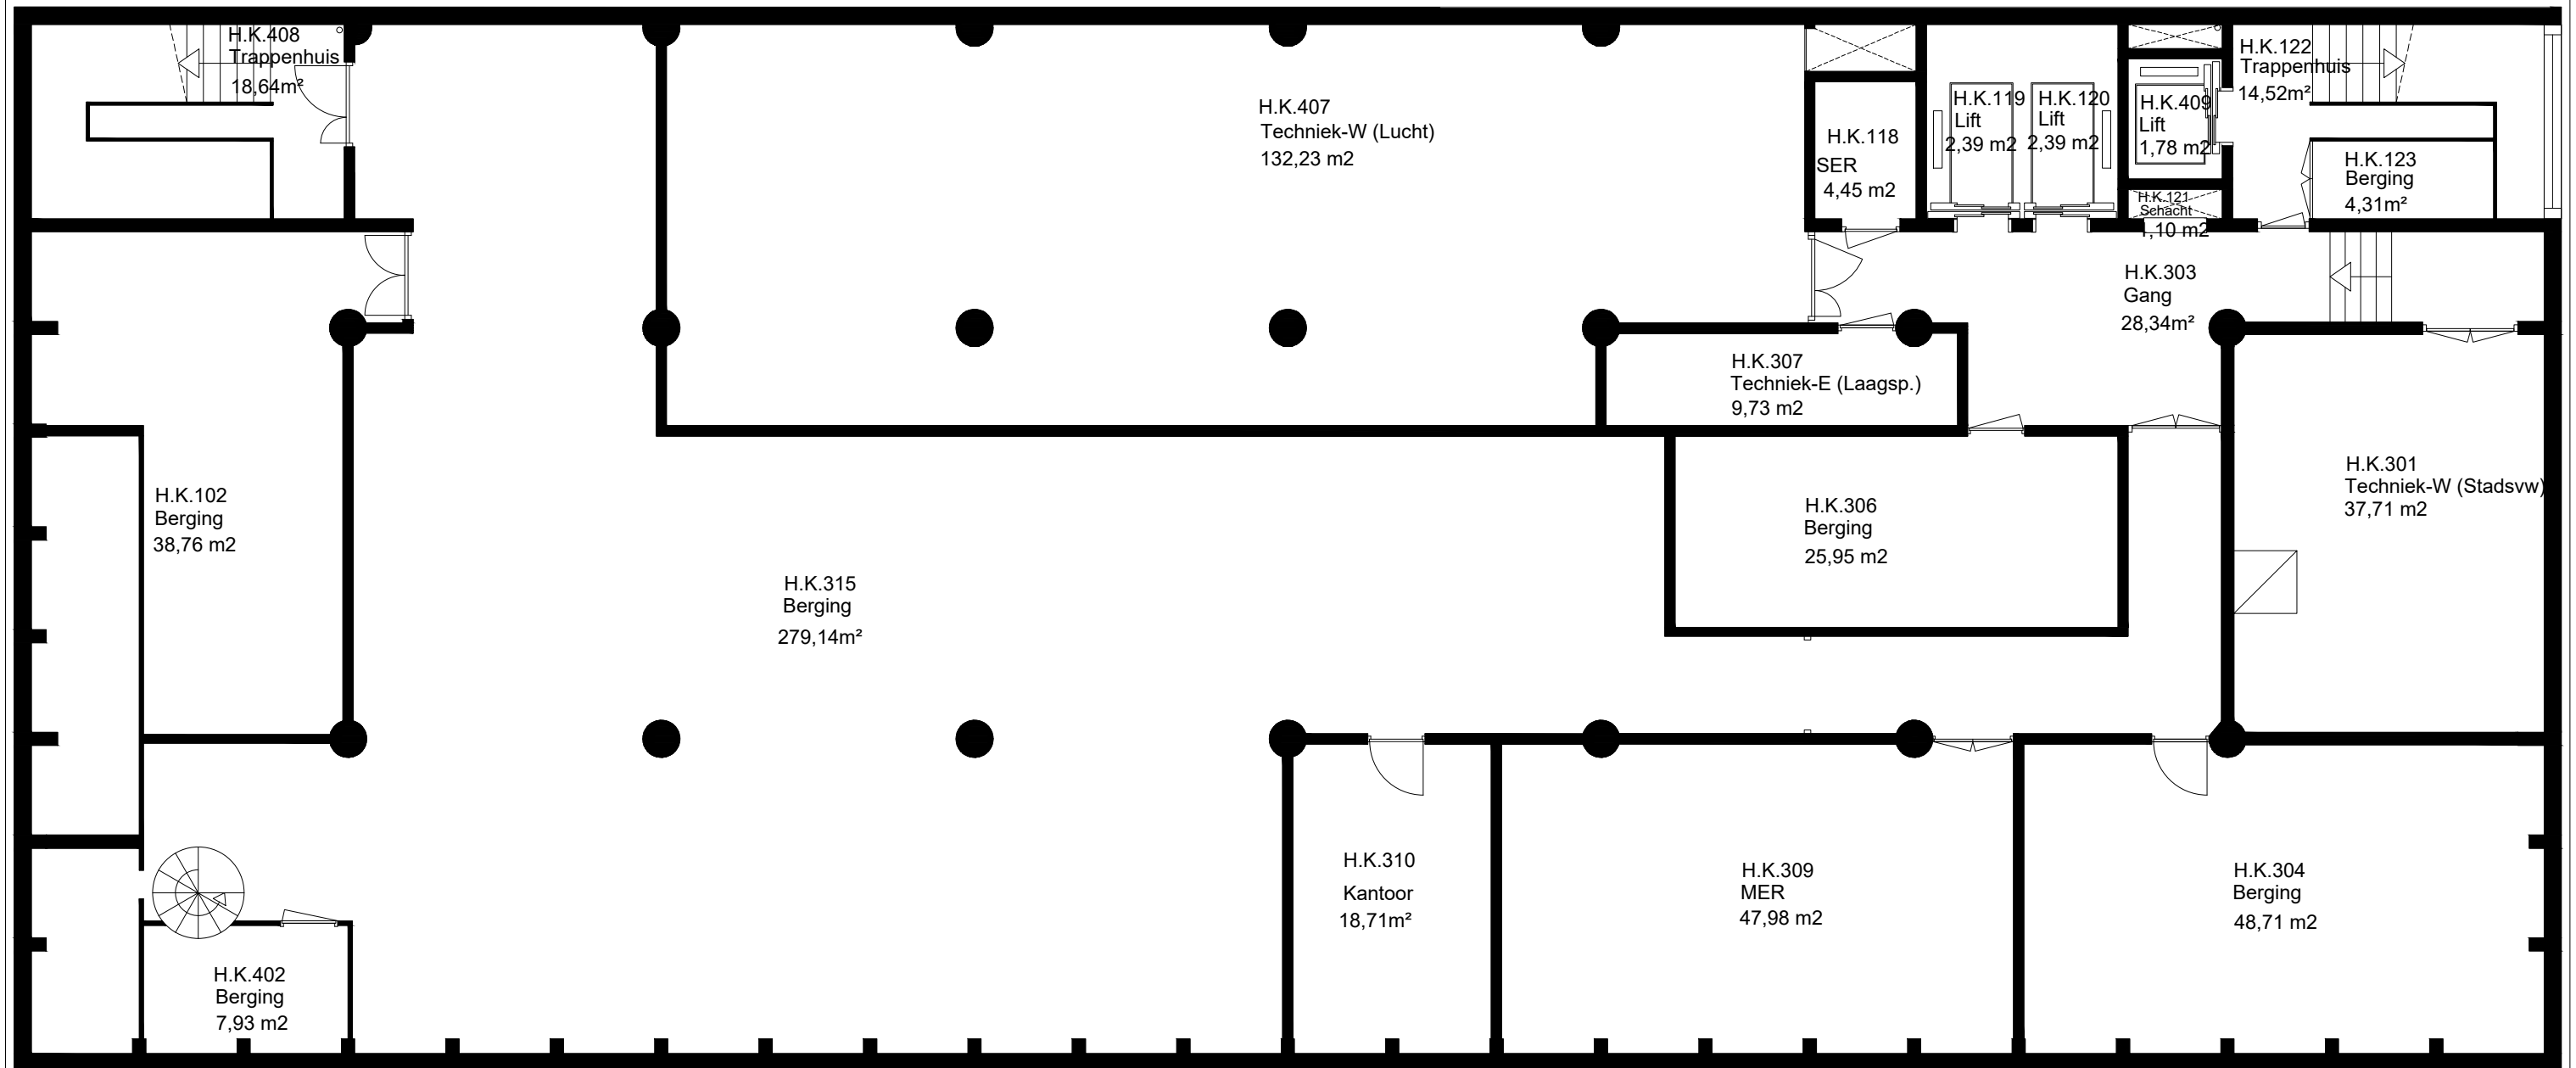

 <b>HOGESCHOOL ROTTERDAM</b>	<b>FIT Faciliteiten en Informatietechnologie</b> Blaak 555, 3011 GB Rotterdam (7e & 8e Verdieping) Postbus 25035, 3001 HA Rotterdam e-mail: tekeningbeheer@hr.nl www.hogeschoolrotterdam.nl		
	<b>Rotterdam</b>	Bouwdeel: n.v.t.	
Object Wijkhaven 107 Wijkhaven 107, 3011 WN	Datum: 01-04-2016	Tekenaar: ZaaJM	
Omschrijving Bouwkundig Plattegrond Dak	Formaat: A3 Schaal: n.v.t.	Tekeningnummer: <b>WZ-B1DK</b>	
Tekeningbeheerder Dhr. J.M.M. Zaal, Michel j.m.m.zaal@hr.nl 06 110 797 11	Revisie: n.v.t.	 Maatwerk.nl werk te controleren	



BVO 829,19m<sup>2</sup>

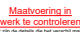 <b>HOGESCHOOL ROTTERDAM</b>	<b>FIT Faciliteiten en Informatietechnologie</b> Blaak 555, 3011 GB Rotterdam (7e & 8e Verdieping) Postbus 25035, 3001 HA Rotterdam e-mail: tekeningbeheer@hr.nl www.hogeschoolrotterdam.nl		
	Object: <b>Rotterdam</b> Wijkhaven 107 Wijkhaven 107, 3011 WN	Bouwdeel: n.v.t. Datum: 01-04-2016	
Omschrijving: Bouwkundig Plattegrond Kelder -1	Tekenaar: ZaaJM Formaat: A3 Schaal: n.v.t.	Tekeningnummer: <b>WZ-B1K1</b> Revisie: n.v.t.	
Tekeningbeheerder: Dhr. J.M.M. Zaal, Michel j.m.m.zaal@hr.nl 06 110 797 11	 Maatwerk.nl werk te controleren		

C:\Tekeningbeheer\DWG - Tekeningen\WZ Wijkhaven 107\Bouwkundig\Plattegronden\WZ-B1K1.dwg