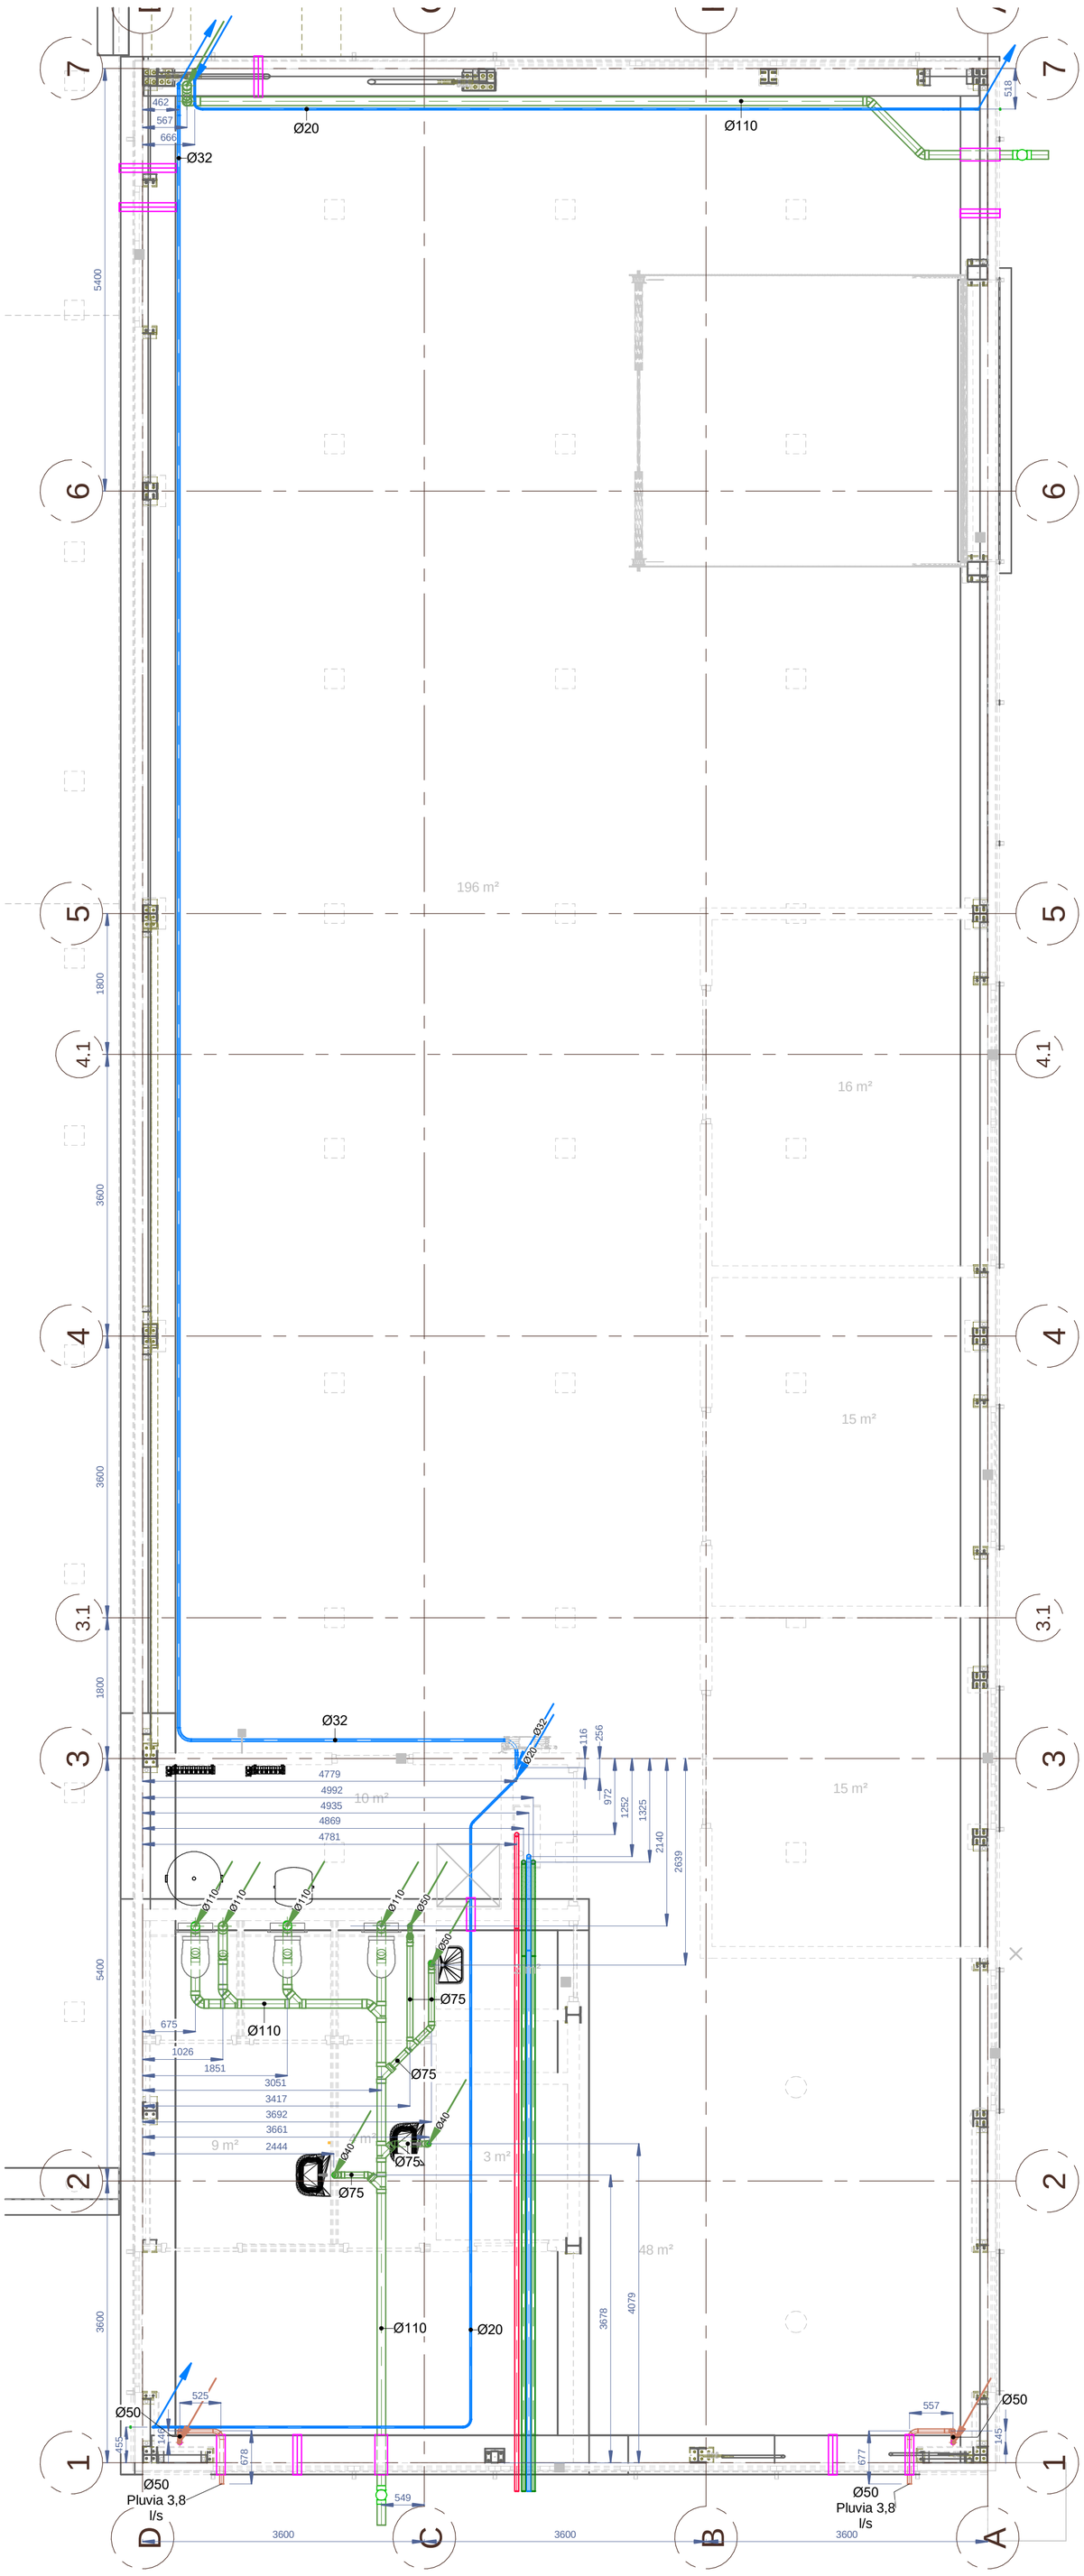



Fundering

| | |
|---|---|
| | Brandslanghaspel |
| | Brandslanghaspel in kast |
| | Kraan, kraan met keerklep |
| | Keerklep |
| | Afsluiter |
| | Tappunt |
| | Persluchtleiding |
| | Koudwaterleiding |
| | Warmwaterleiding |
| | Circulatieleiding |
| | Mengwaterleiding |
| | Gasleiding |
| | Vuilwaterafvoer uitgevoerd in PVC |
| | Vuilwaterafvoer uitgevoerd in PE |
| | Regenwaterafvoer |
| | ont-/beluchting |
| | Vloerput |
| | Ontstoppingsstuk |

| WIJZ | DATUM | OMSCHRIJVING | GETEKEND |
|---|---|---|---|
| F | 15-12-2025 | Maatvoering Pluvia toegeveogd | PD |
| G | 08-04-2026 | Afvoer capaciteiten Pluvia toegevoegd | PD |


Brian Franken Technieken
Galvaniweg 8
8071 SC NUNSPEET
tel. (0341) 258000
internet: www.bft.nl
email: info@bft.nl


| | | | |
|---|---|---|---|
| WERK | Nieuwbouw gemeentewerf<br>De Corridor, 3621 ZA Breukelen | DATUM | 12-09-2024 |
| | | SCHAAL | 1:50 |
| BETREFT | Fundering Blok B | GET. | GDB |
| | | PR.NR. | P0262024 |
| FASE | Uitvoering | FORM. A1 | TKNR. Co00B |


COPYRIGHT©1997 ALL RIGHTS RESERVED
drawn with Stabicad ®