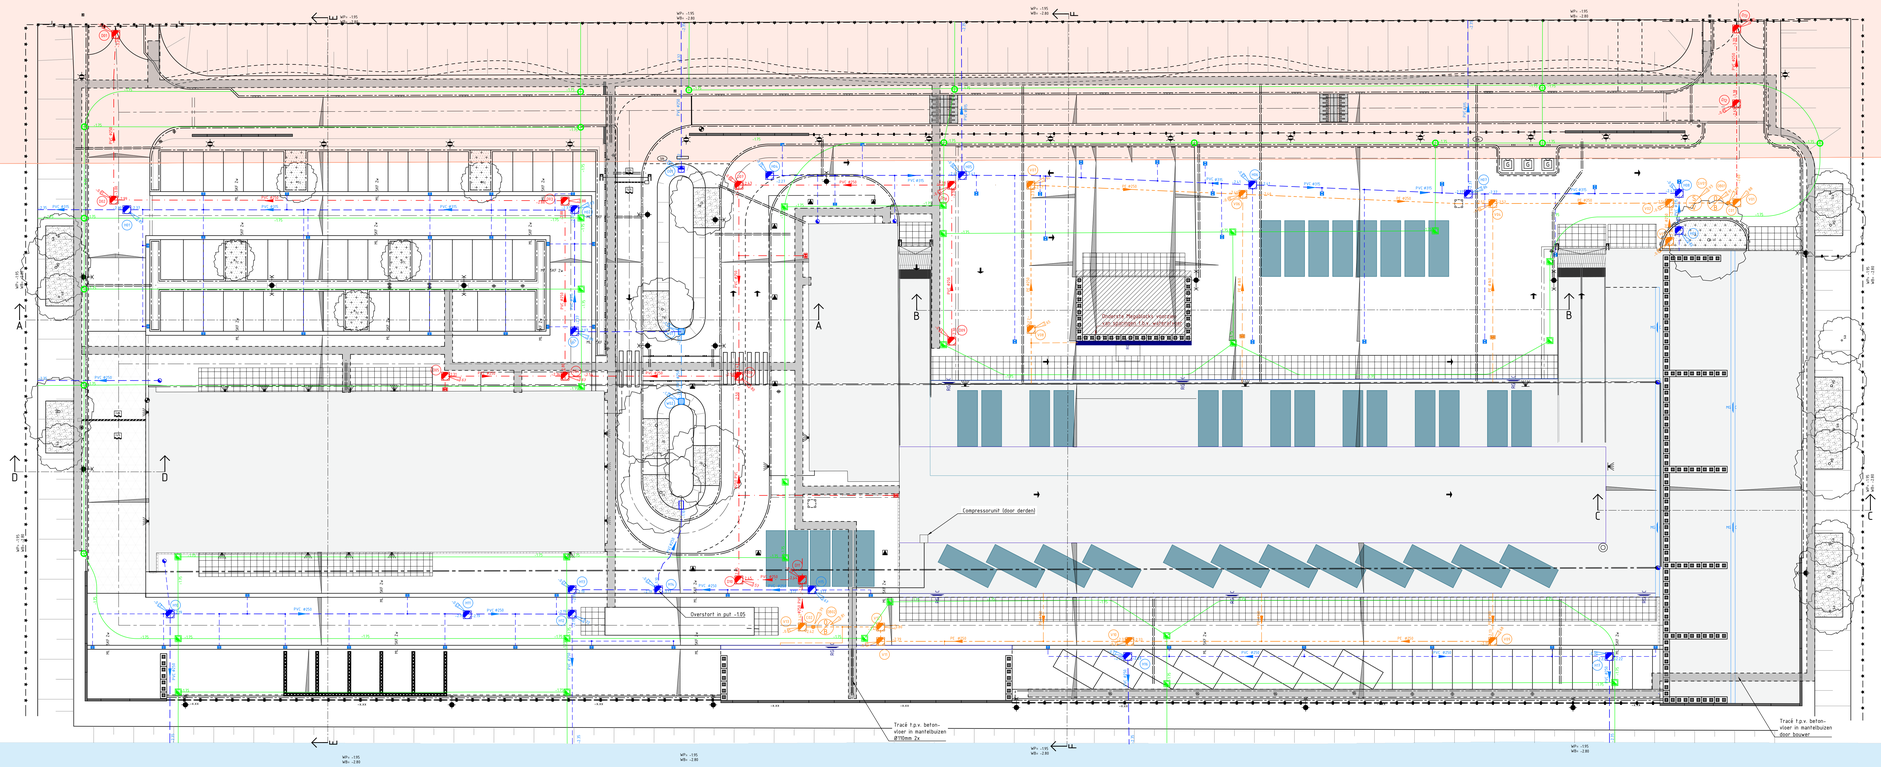


Situatie

Schaal 1:200

Legenda:

Bestaande situatie (BGT+DTM)

Nieuwe Situatie (Derden)

- Modulopeerron (door derden)
- Bebouwing (door derden)
- Constructieve vloer (door derden)

Nieuwe Situatie (bovengronds)

- Nieuwe Situatie (maaiveld inrichting)
- Roostergoot, constructieve goot (onderdeel van betonvloer), door derden
- Molgoot, constructieve goot (onderdeel van betonvloer), door derden
- Molgoot, betonstraatsteen Keiformaat, 1-steens

Nieuwe Ondergronds Infra

- HWA-riool, incl. materialisatie, diameter en BOB, buiskleur grijs
- HWA-inspectieput, incl. putdekselhoogte en putnummer, Ø1000mm, beton
- Put met roosterdeksel 1000x1000mm, tweedelig, beton/gietijzer met aansluiting voor Ø250mm PVC-buis
- Slokop/overstortput in wadi
- Straatkolk 527x527x1000mm, tweedelig, beton/gietijzer met aansluiting voor Ø125mm PVC-buis
- Straatkolk 350x450x900mm, tweedelig, beton/gietijzer met aansluiting voor Ø125mm PVC-buis
- Trottoirkolk met aansluiting voor PVC-buis
- Uitstroombak
- Inspectie/huisaansluitingsput GWA
- Inspectie/huisaansluitingsput VWA
- Aansluitingspunt kolkleiding op HWA
- Aansluitingspunt kolkleiding op GWA
- Aansluitingspunt kolkleiding op VWA
- VWA-riool, incl. materialisatie, diameter en BOB, buiskleur bruin
- VWA-inspectieput incl. putdekselhoogte en putnummer, Ø1000mm, beton
- GWA-vloeistofdicht-riool, incl. materialisatie, diameter en BOB, buiskleur zwart
- GWA-vloeistofdicht-inspectieput, incl. putdekselhoogte en putnummer, Ø1000mm, PE
- Olieafscheider, type zie BP132660 en BP132670
- Slibvangput, type zie BP 132620
- Controleput, type zie BP 132640
- Drainageput in bermen
- Drainageput met zwaarverkeersdeksel
- Drainagebuis Ø100mm
- K&L Tracé, 100m breed (elektra, water & data)
- As weg
- Mantelbuis Ø100mm met trekkoord, 3 buizen per streng
- Pluviaput
- Funderingspaal t.b.v. Luifel
- Luifel
- Dubbele oplaadpaal
- Profielaanduiding
- Afschot
- Defectielus
- Aanbiedpaal
- Aanrijbeveiliging (Door derden)
- Brandkraan
- Slagboom
- Lichtmast met uithouder
- Lichtmast max 4m t.b.v. veiligheidszone
- EPS-Fundering, derden
- Stootplaten beton, 3000x250mm

Maten in meters, tenzij anders vermeld
Coördinaten in meters t.o.v. RD, tenzij anders vermeld
Diameters in millimeters, tenzij anders vermeld
Hoogtematen in meters t.o.v. N.A.P., tenzij anders vermeld
Ligging leidraden kabels en leidingen ter indicatie ingetekend

Wijz.	Datum	Gec.	Omschrijving:
B	14-04-2026	J.Severs	Wijzigingen doorgevoerd op basis van tweede Nota van Inlichtingen
A	03-04-2026	J.Severs	Wijzigingen doorgevoerd op basis van Nota van Inlichtingen

Project:
Civiele ondersteuning engineering
Breukelwaard te Breukelen

Opdrachtgever:
Gemeente Stichtse Vecht

Omschrijving
Rioolering nieuwe situatie afval scheidingsstation
N-OI

Bestelnummer: NL202033586-B01
Gecontroleerd: Vrijgegeven:
JP RVK
Datum: 13-02-2026 Datum: 13-02-2026

TETRA TECH | rps
Ontwerp & contractmanagement
Elektronicaweg 2, 2628 XG Delft
Postbus 5306, 2600 GB Delft
T +31 (0)15 750 78 00
W www.tt.tt

Projectnummer: NL202033586.002
Projectleider: RVK
Auteur: J.Severs
Fase: Bestekontwerp
Logo opdrachtgever: Gemeente Stichtse Vecht

Formaat: A0++
Schaal: 1:200
Status: Definitief
Datum: 13-02-2026
Blad: 1 van 1 bladen
Nummer: NL202033586-404
Wijz: B

NL202033586 - 404_N_OI.dwg