



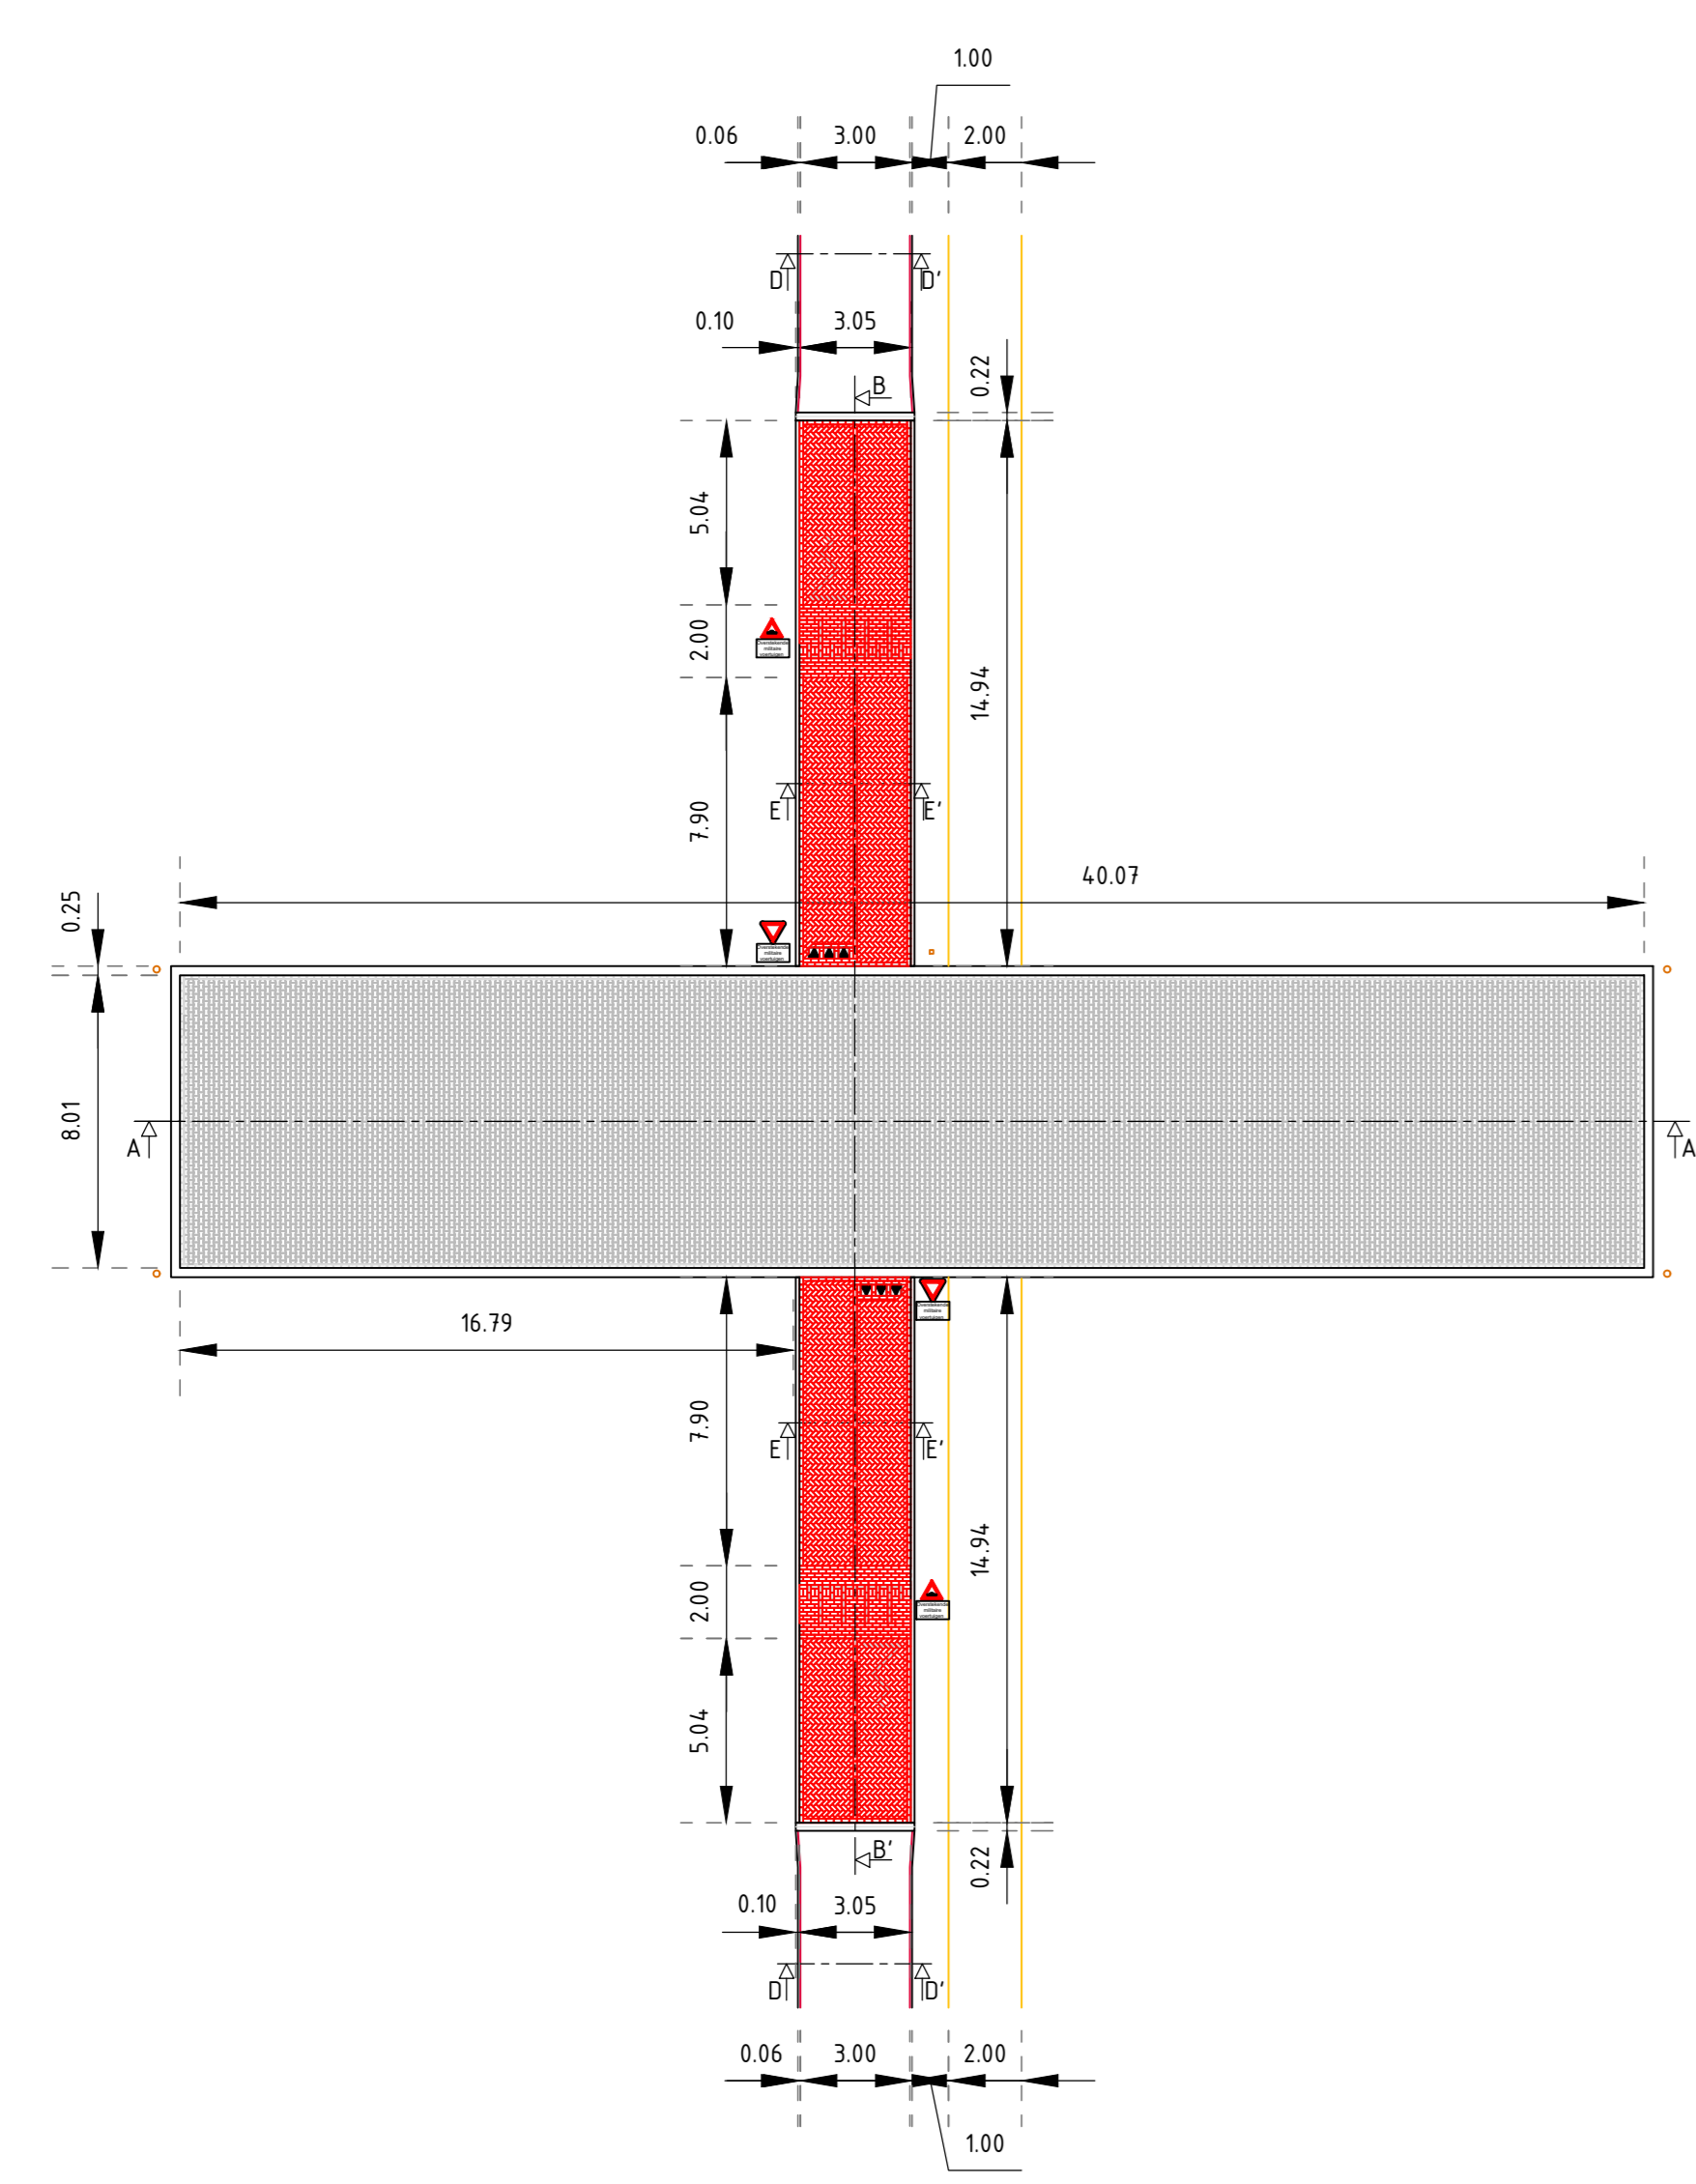


Kruising fietspad rondweg (8m)  
F1a

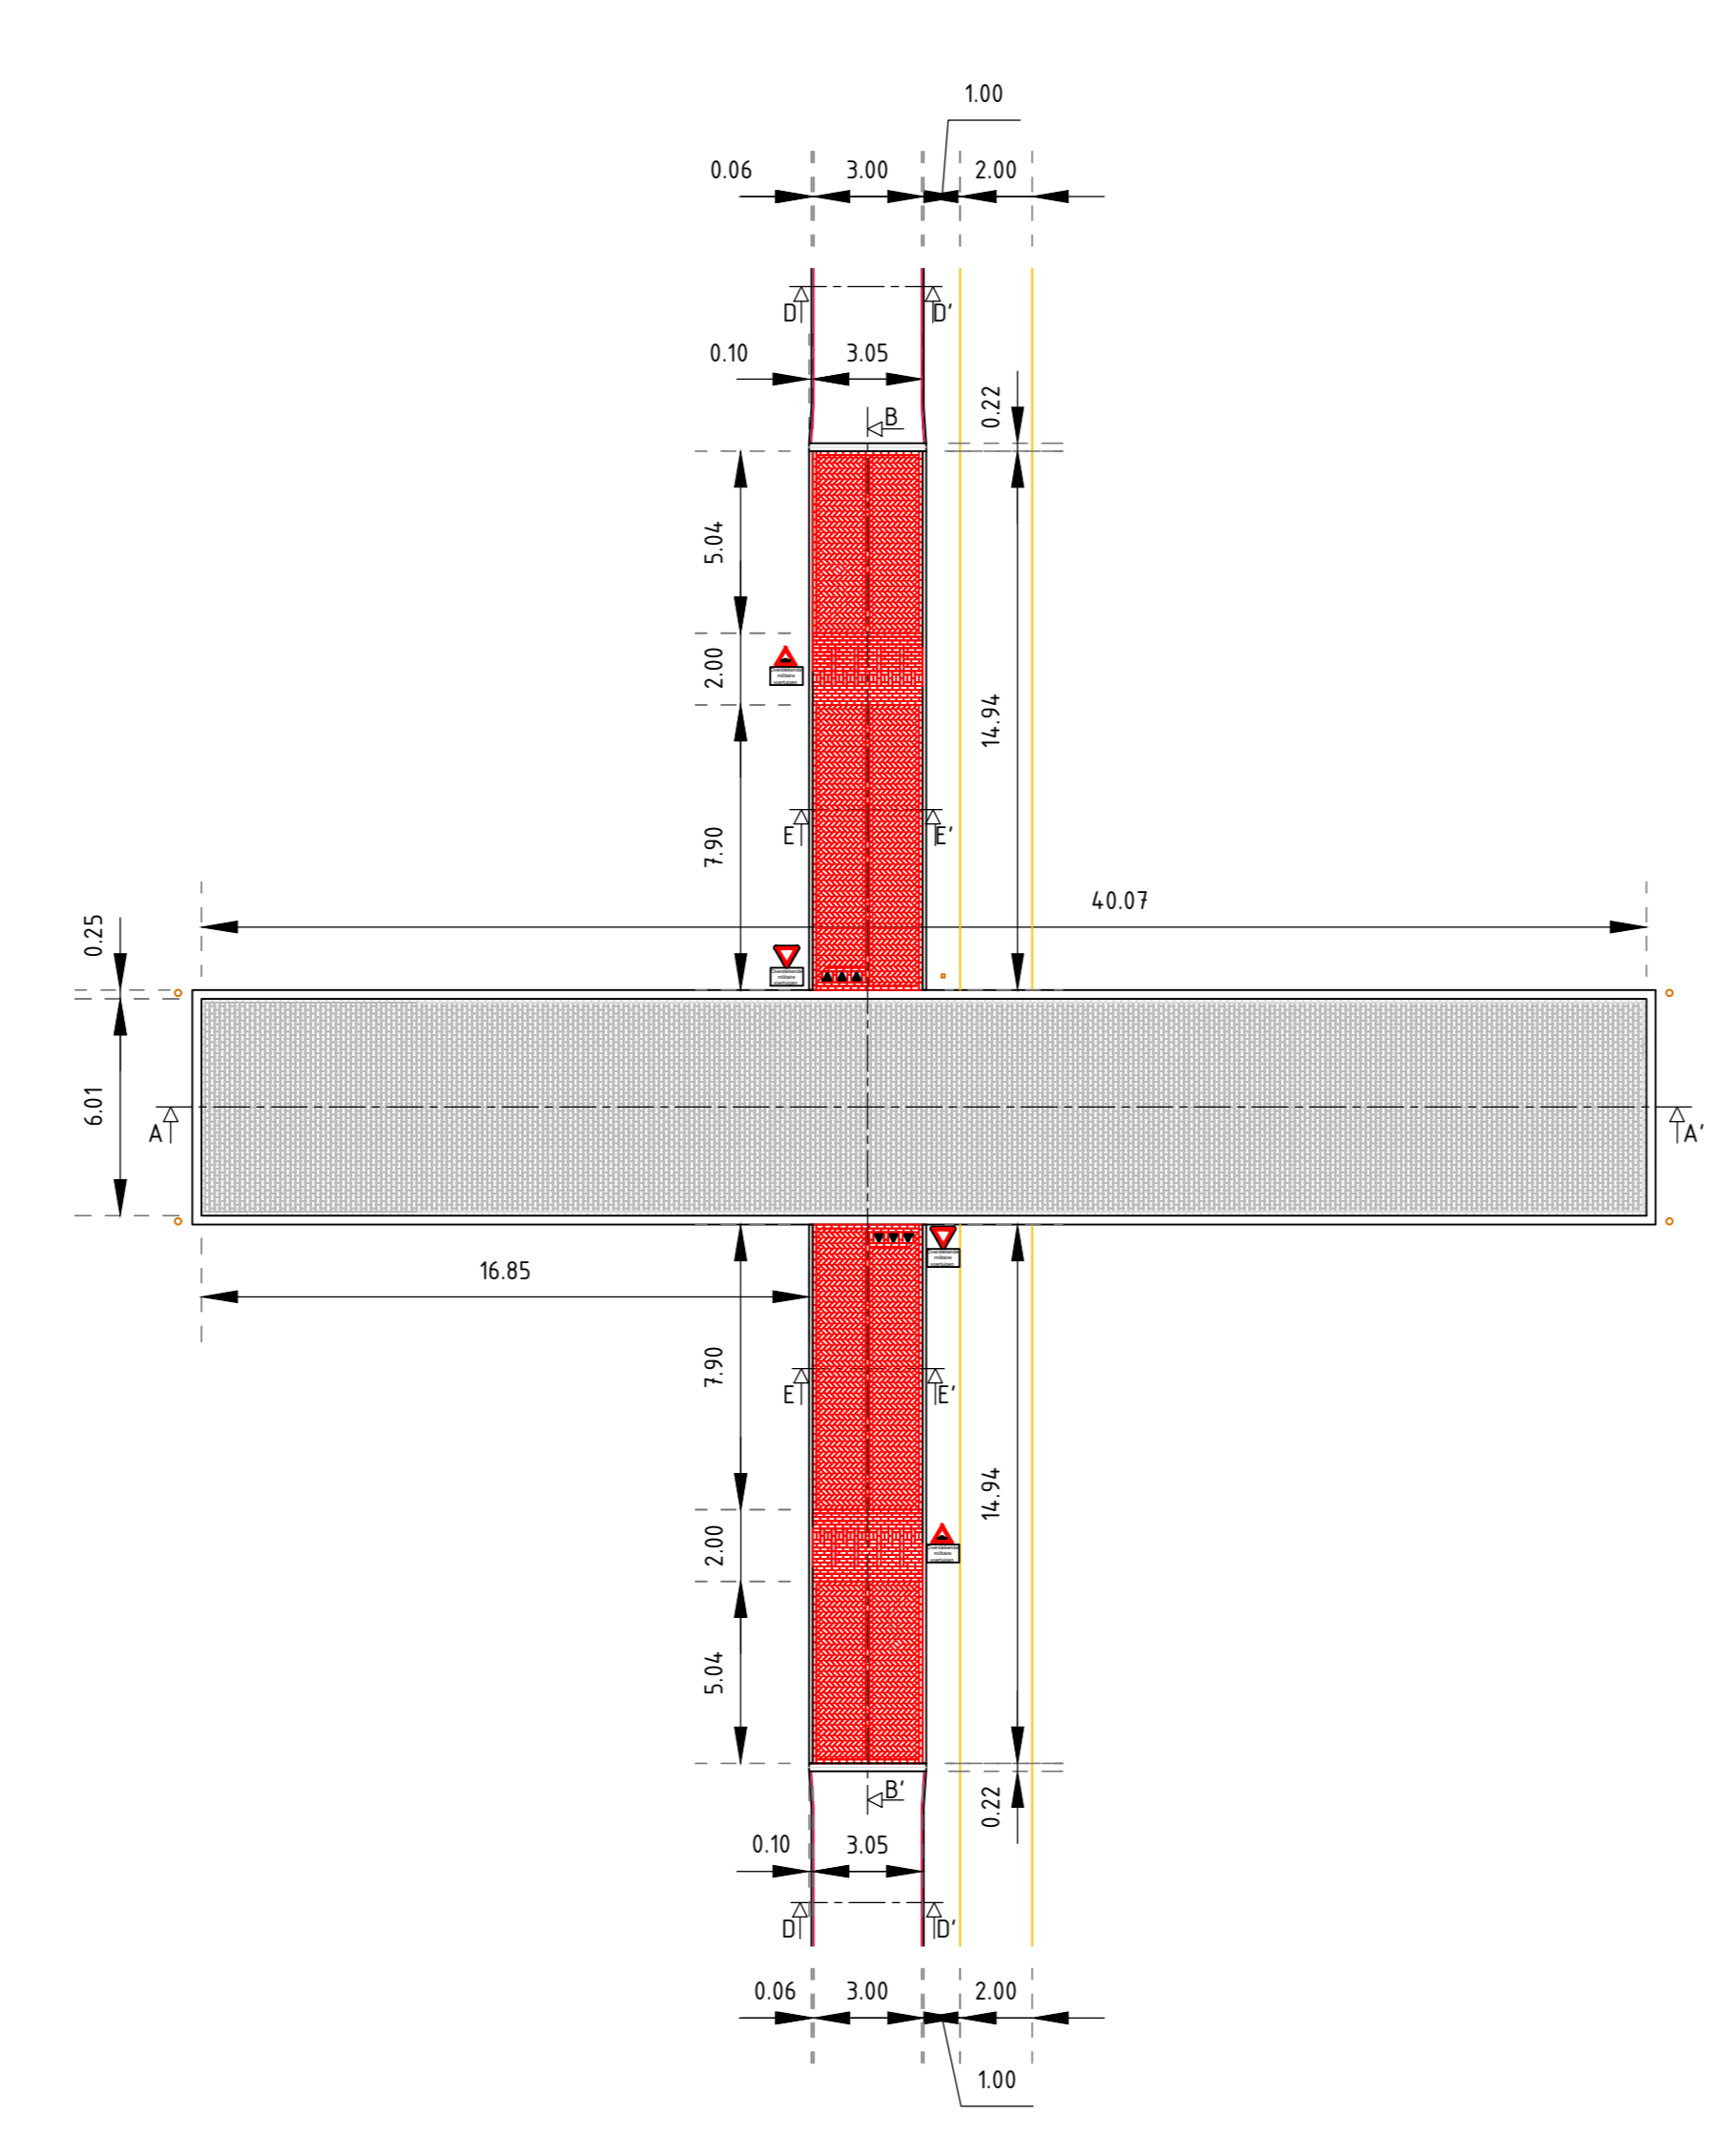


Kruising fietspad secundaire zandbaan (6m)  
F2a1




Kruising oost-west fietspad zandbaan (6m)  
F3a1

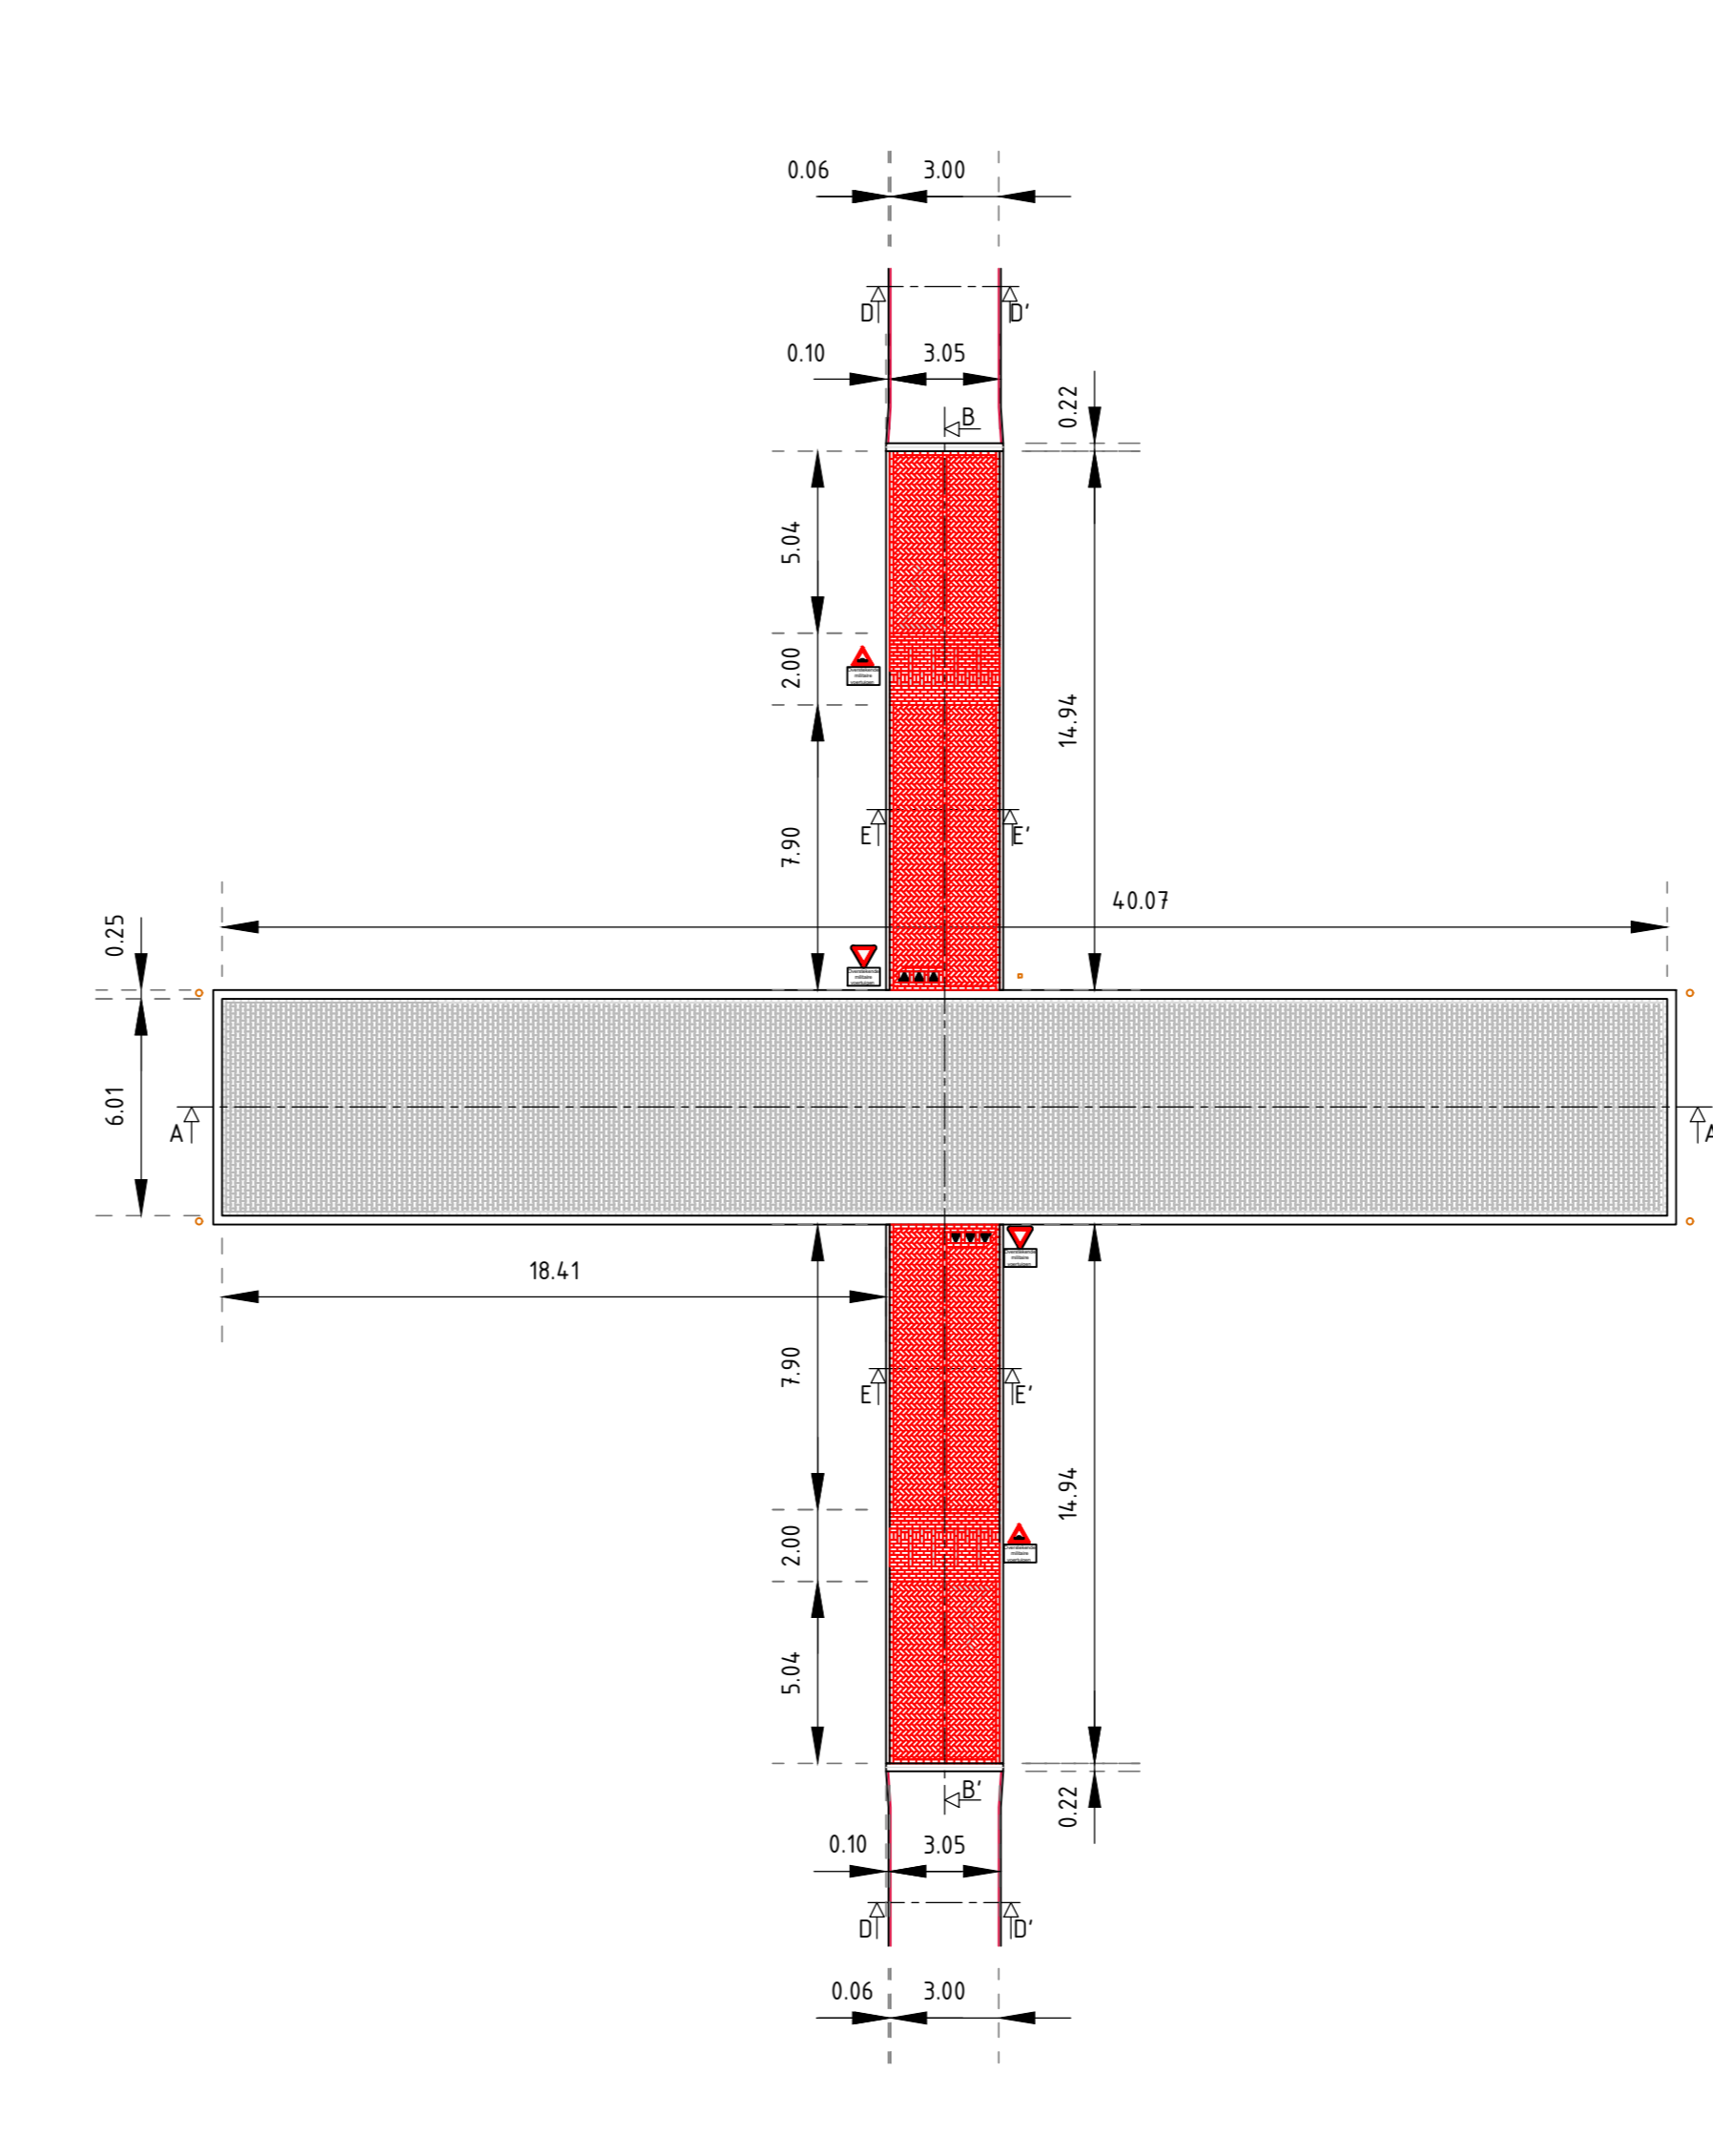


Kruising fietspad rondweg (8m)  
F1b

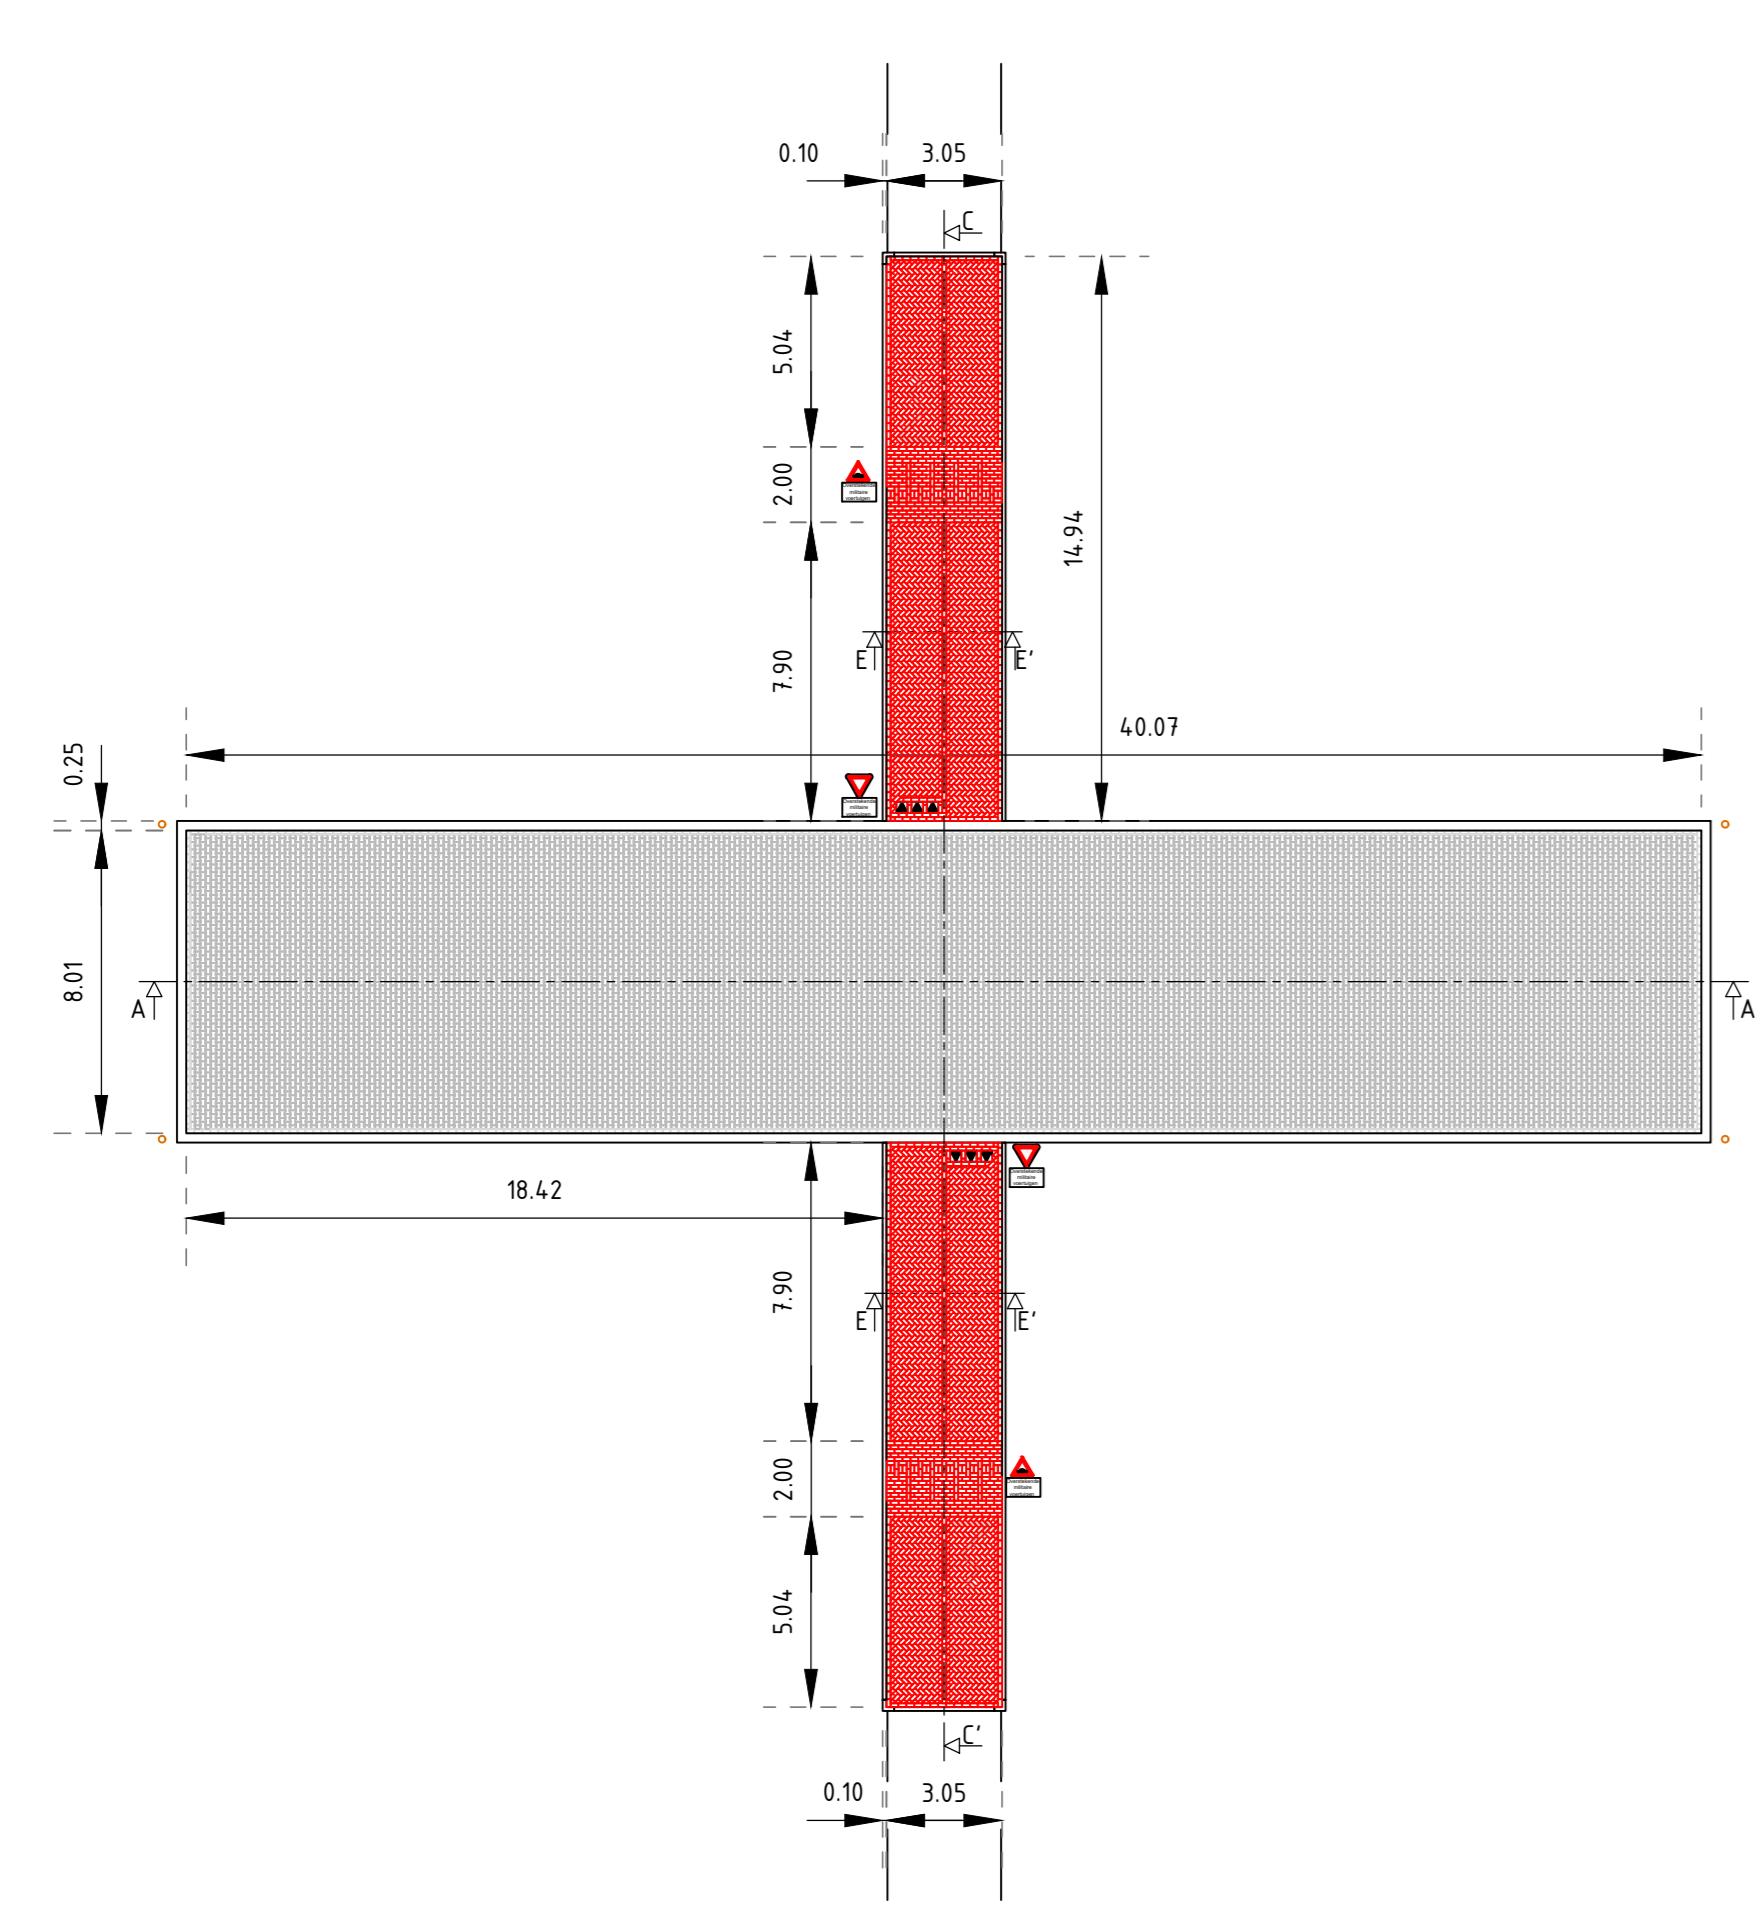


Kruising fietspad secundaire zandbaan (6m)  
F2b

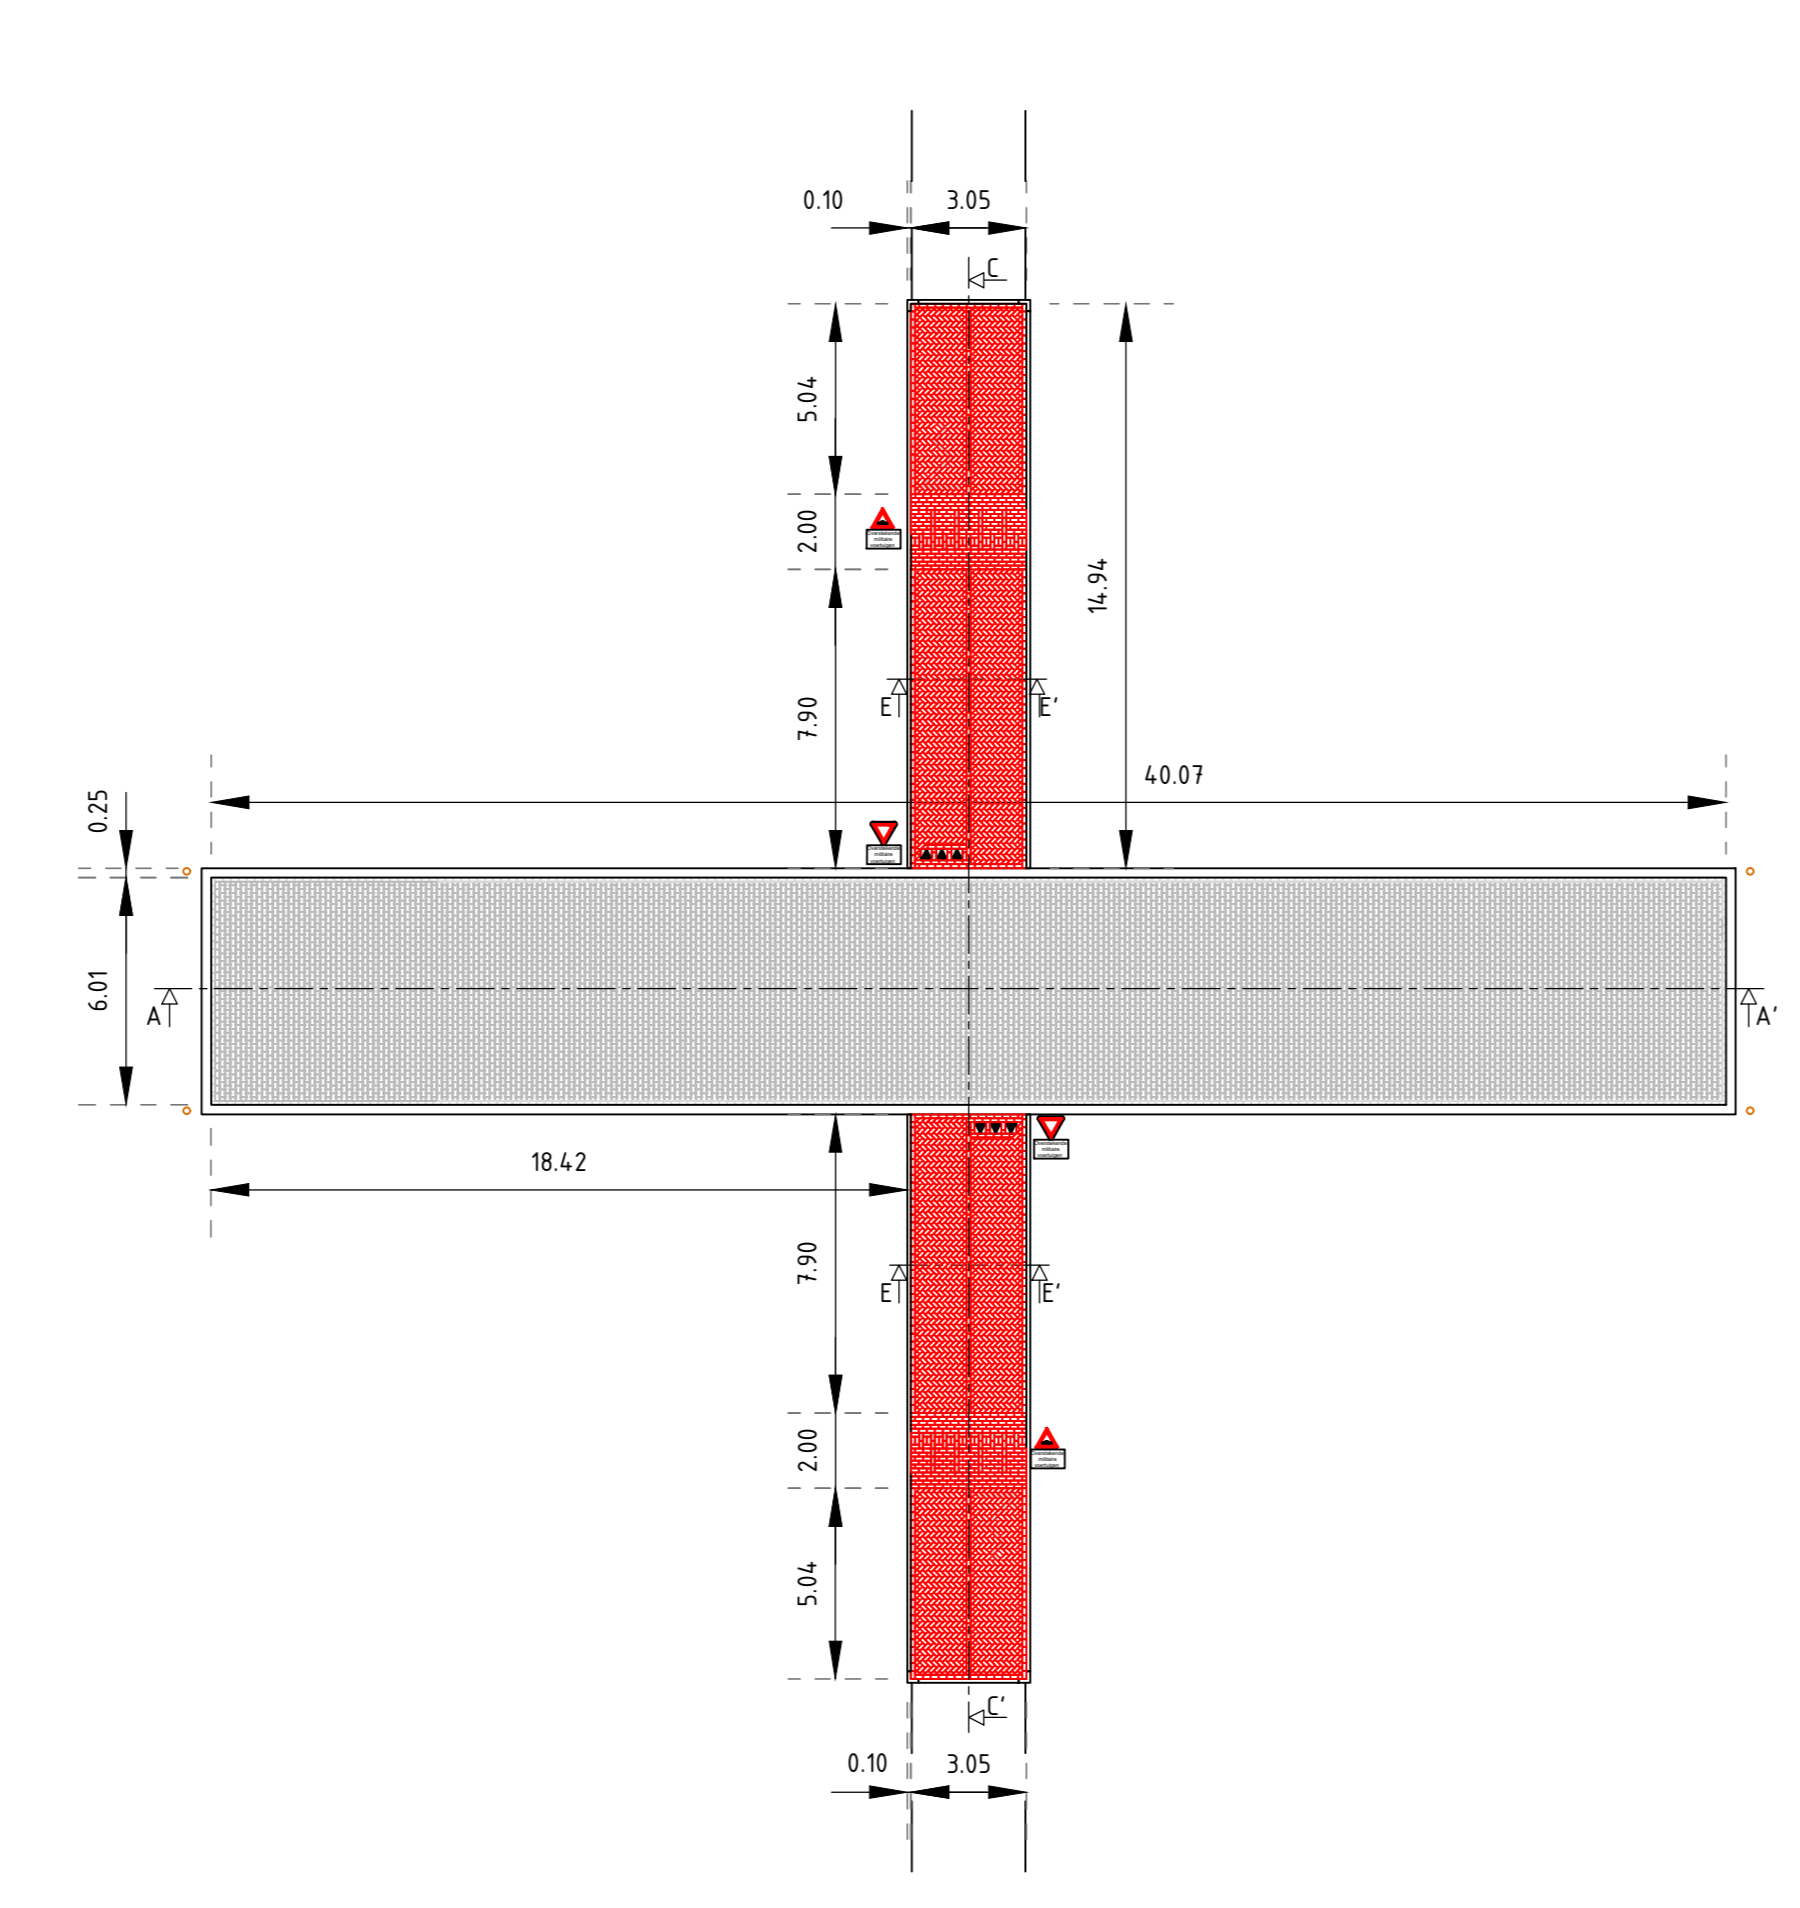

Duikende verharding (6m) eindigd zandbaan  
F2/3a2

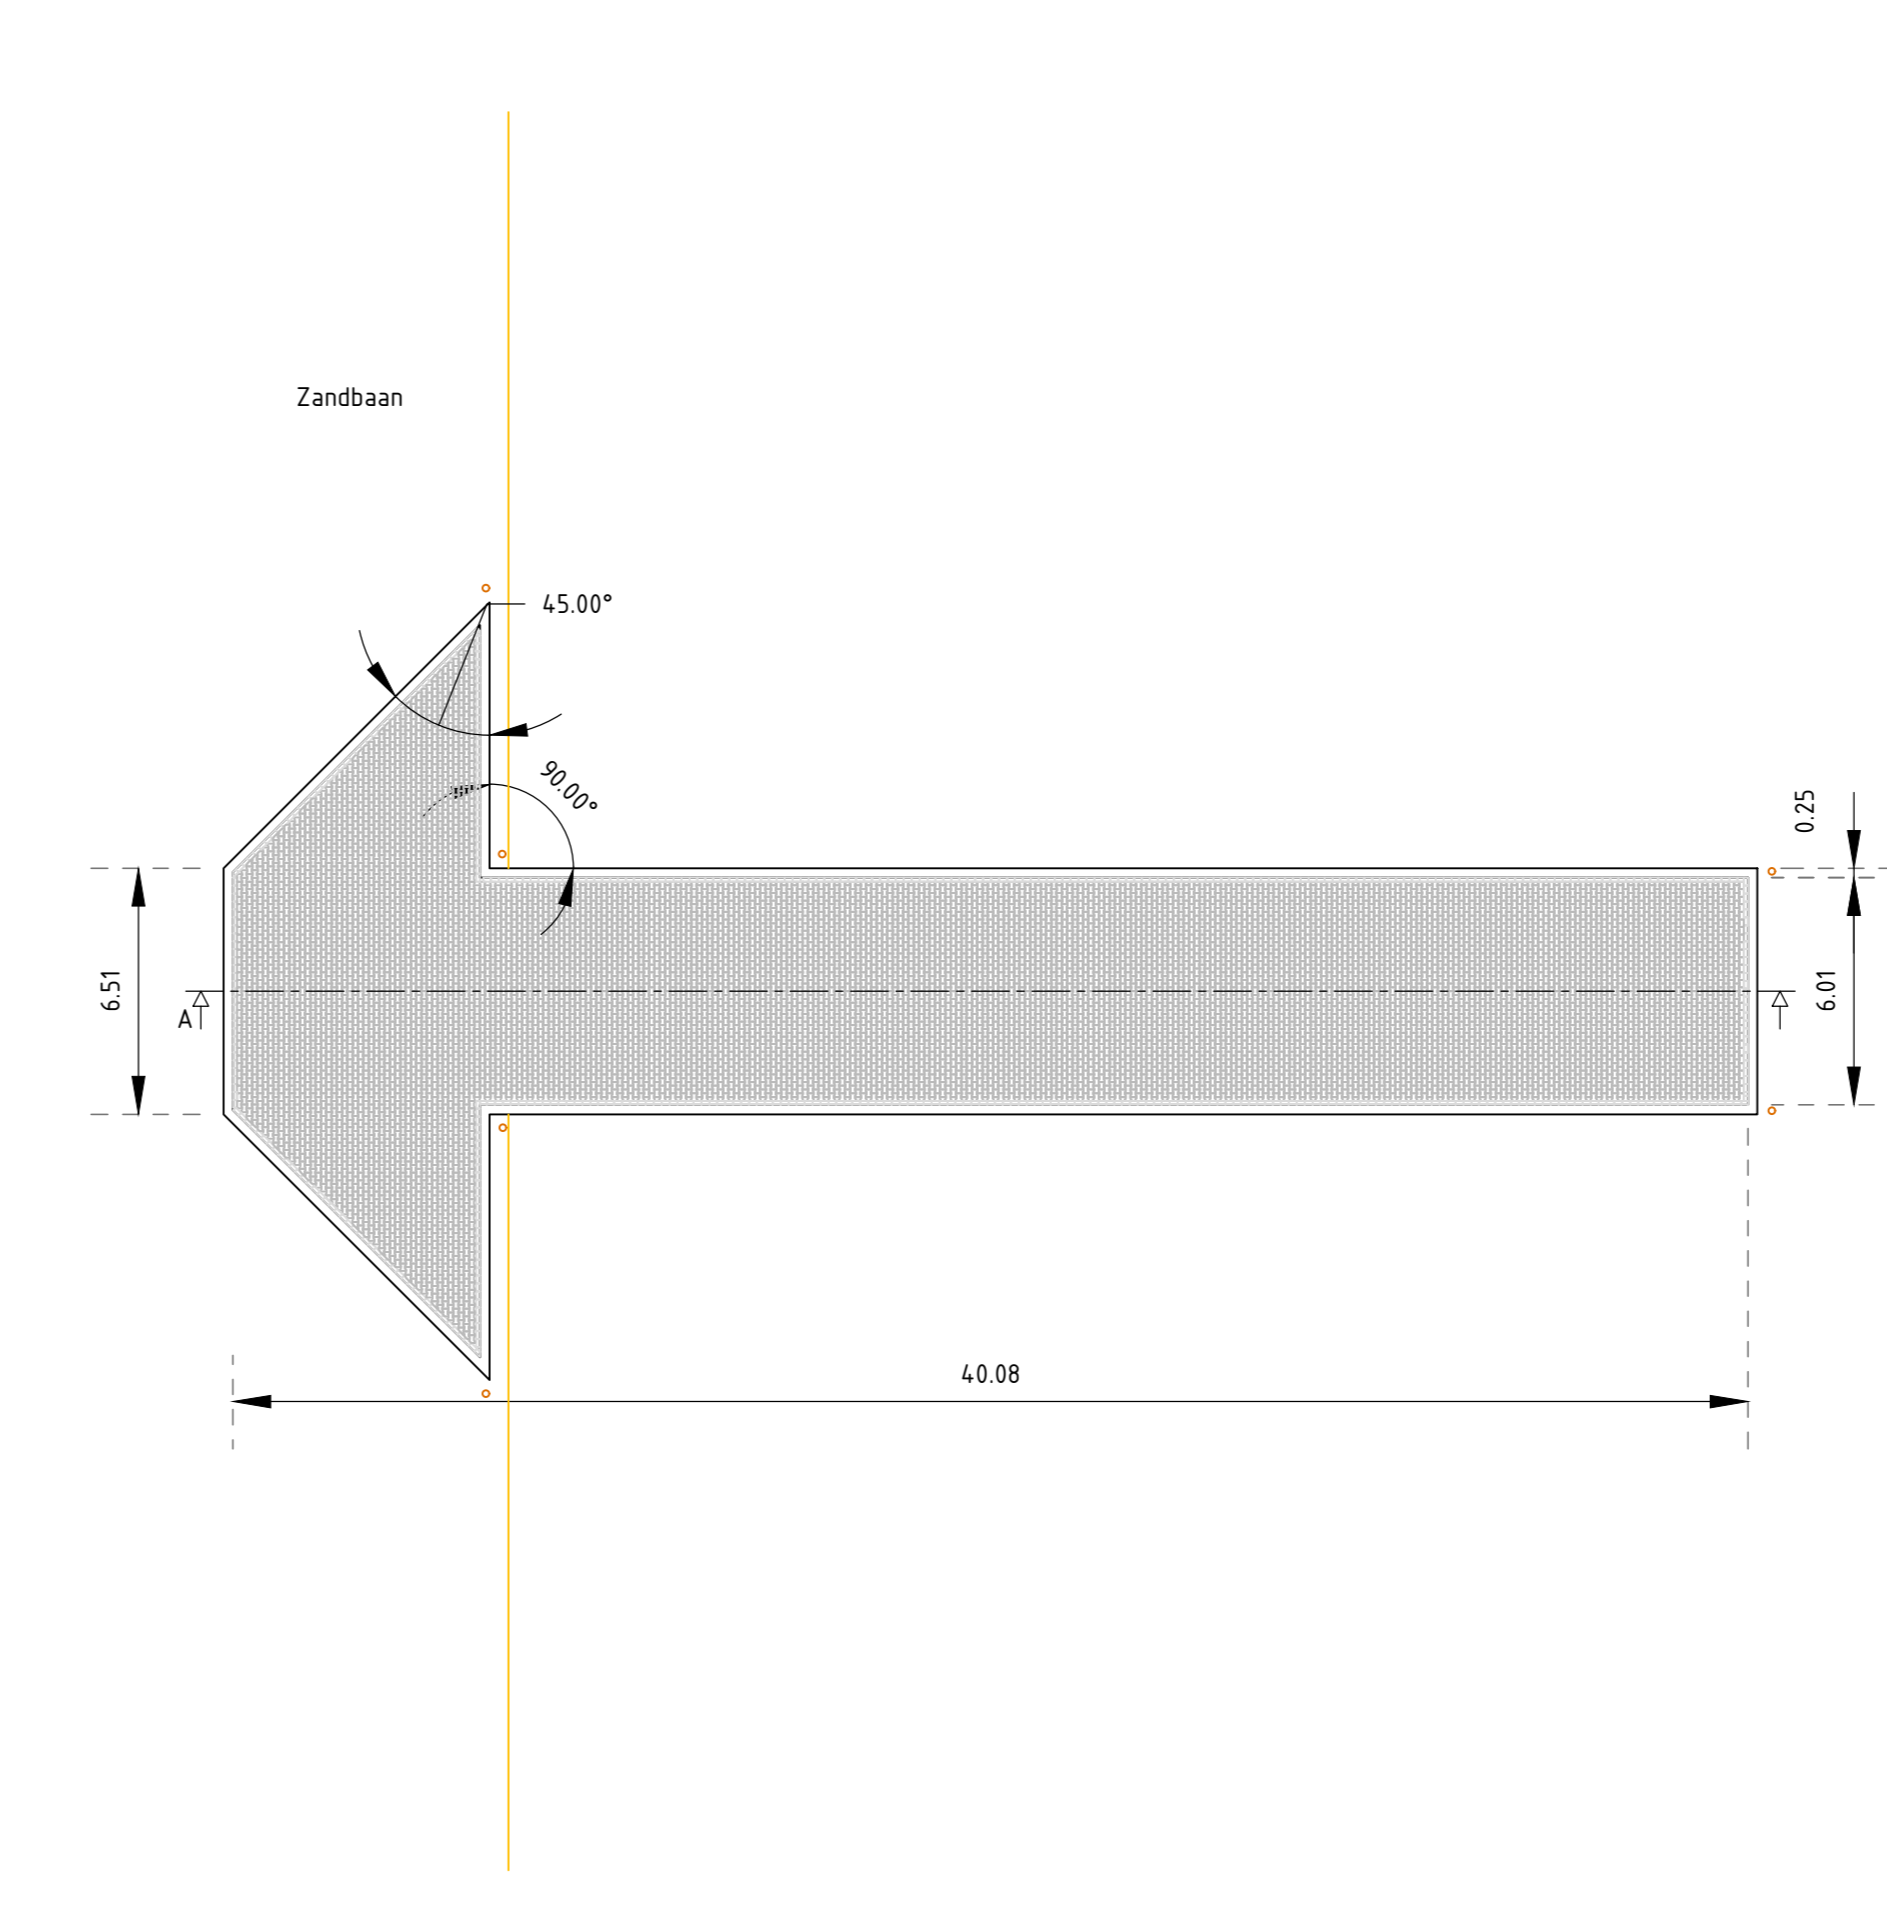

Detail betonstraatstenen fietspad kruising (schaal 1 : 50)

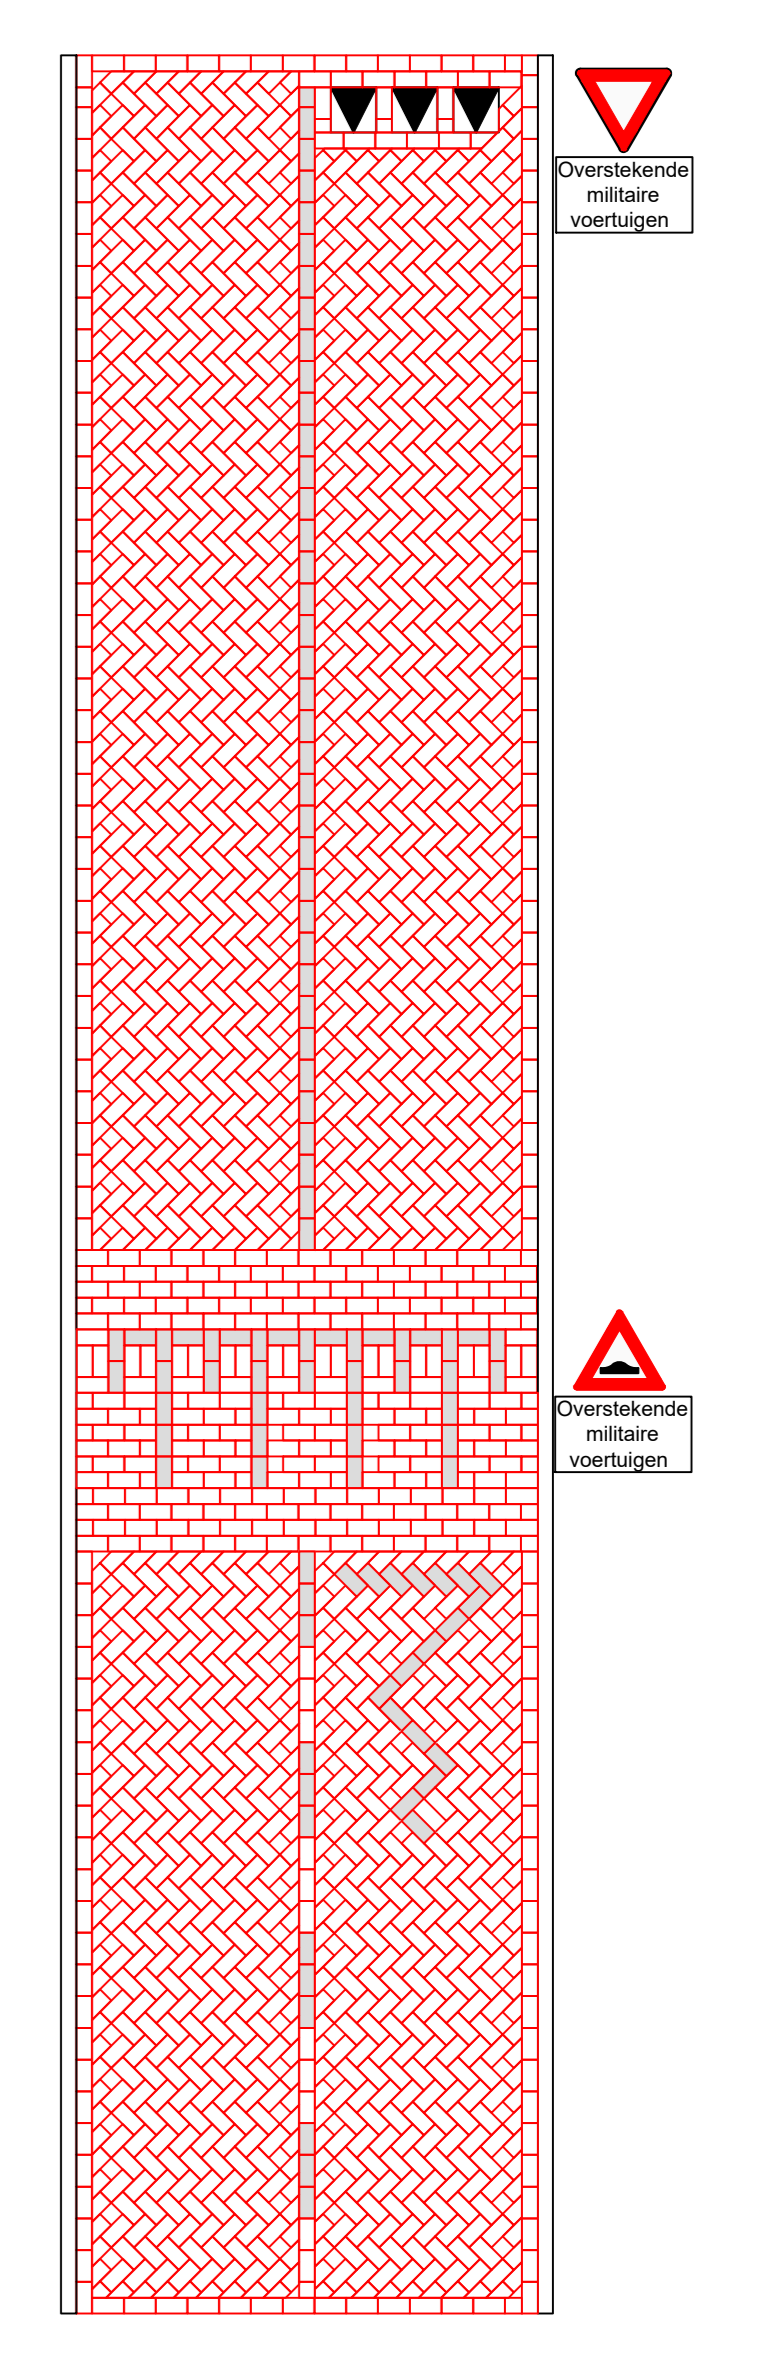

Herinrichting Compagnie Oefenterrein  
OT Oirschotse Heide

Specificatie:  
Detail kruisingen

Objectnummer: 51A03	Geleerd: H. van Slipdonk
Gebruiknummer: nvt	Gecontroleerd: A.-J. Bellen
Besteknummer: 21268	Datum: 12-03-2026
Projectnummer: 21268	Schaal: 1:200
Fase: DO	Formaat: A0 (841x1189 mm)
Versie: 1	Documentcode:

Blaad: N04 van 05

Directie - Vastgoedbeheer  
Municipaliteit van Vrijheidswijk  
en Nutsbedrijf

Werkzaamheden: COT.dwg

plaatnum: 120326

