




ALGEMENE UITGANGSPUNTEN:
 - Alle maten in meter tenzij anders is aangegeven
 - Alle hoogtematen in meter t.o.v. N.A.P.
 - Alle hoeken in het 360 graden stelsel
 - De maten en peilen in het werk controleren en afwijkingen melden bij de directie
 - De gebruikte tekenstandaard is de NLCS

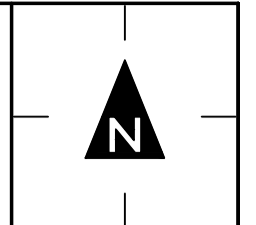


Doorsnede A-A'
 (duikende verharding kruising)

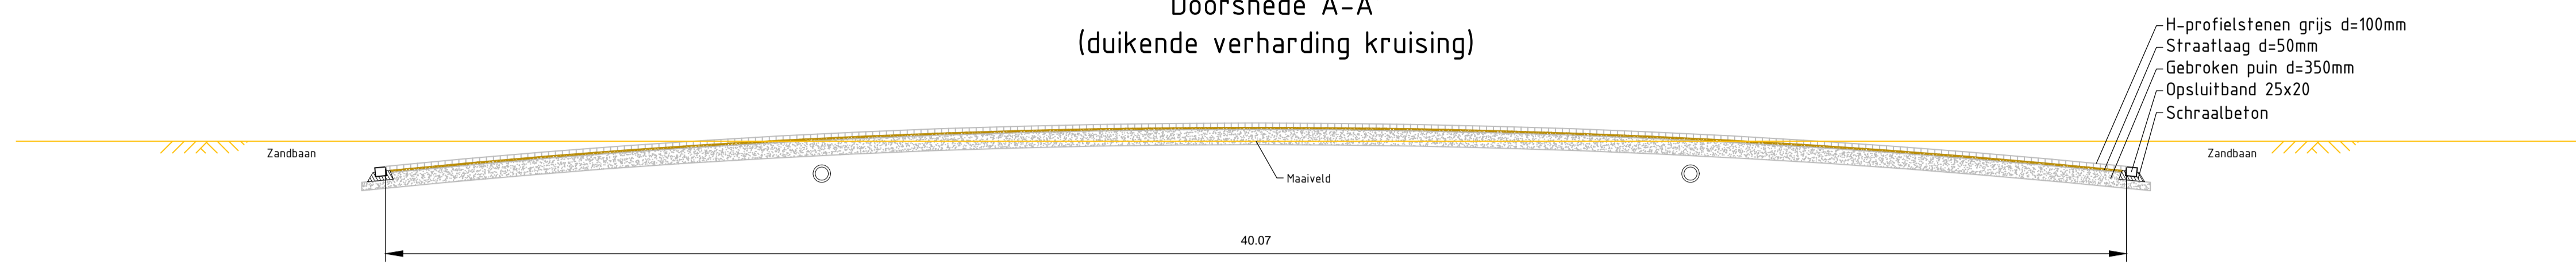


Doorsnede B-B'
 (aansluiting op halfverharding)

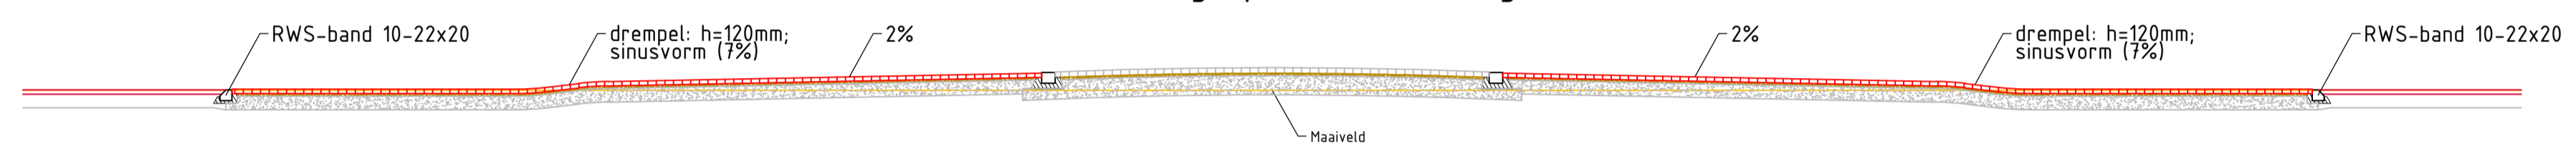


Doorsnede C-C'
 (aansluiting op asfalt)

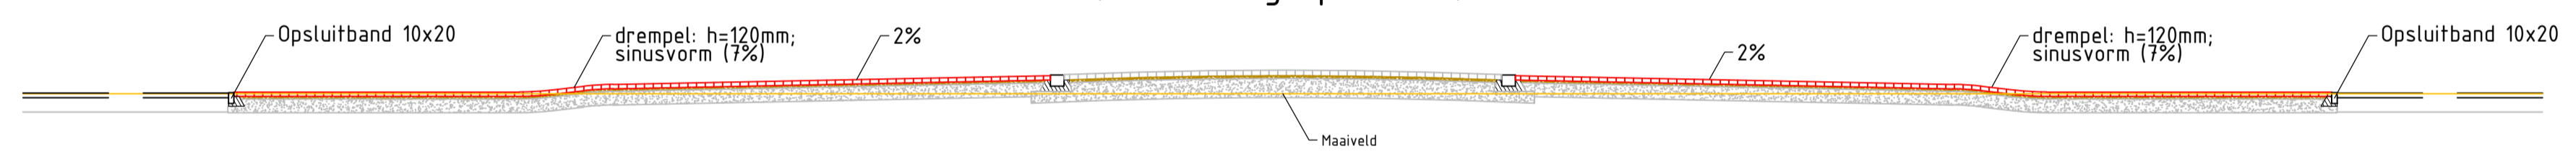


Doorsnede D-D'
 (Fietspad halfverharding (Wintelresedijk))

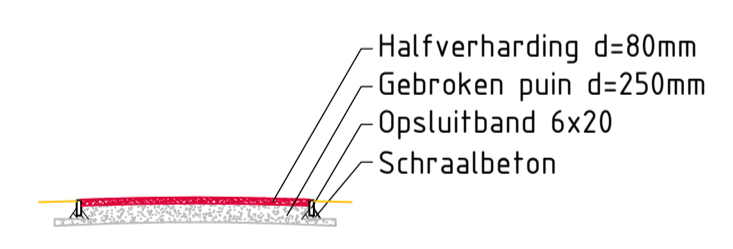

Doorsnede E-E'
 (Fietspad kruising (betonstraatstenen))

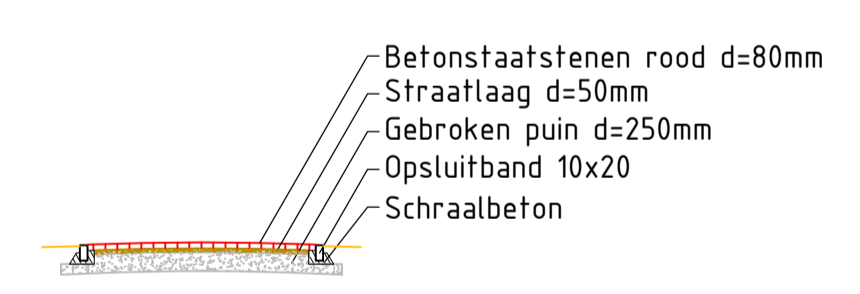

Doorsnede duiker en betonplaten

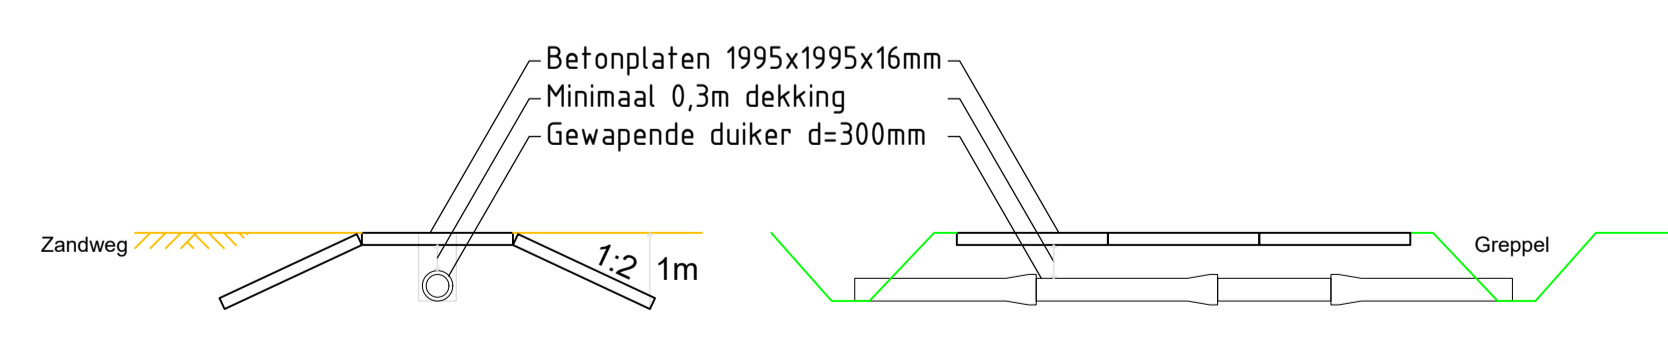

Herinrichting Compagnie Oefenterrein
 OT Oirschotse heide
 Specificatie:
 Doorsnedes A-A' t/m E-E'

Objectnummer:	51A03	Getekend:	H. van Stipdonk
Gebouwnummer:	nvt	Gecontroleerd:	AJ Betten
Besteknummer:	21268	Datum:	12-03-2026
Projectnummer:	21268	Schaal:	1:100
Fase:	DO	Formaat:	A1 (594x841 mm)
Versie:	1	Documentcode:	