

ALGEMENE UITGANGSPUNTEN:
- Alle maten in meter tenzij anders is aangegeven
- Alle hoogtematen in meter t.o.v. N.A.P.
- Alle hoeken in het 360 graden stelsel
- De maten en peilen in het werk controleren en afwijkingen melden bij de directie
- De gebruikte tekenstandaard is de NLCS


Doorsnede A-A'
(duikende verharding kruising)

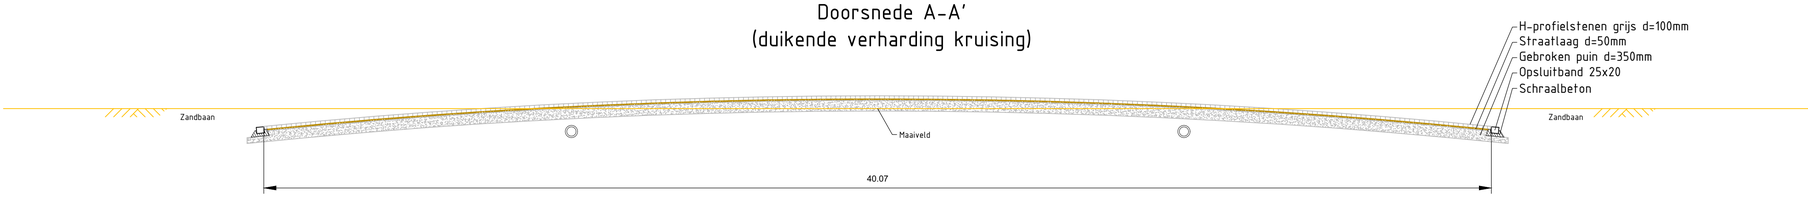

Doorsnede B-B'
(aansluiting op halfverharding)

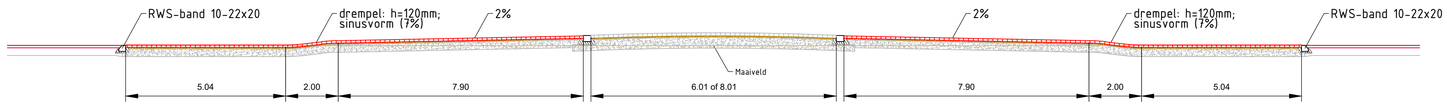

Doorsnede C-C'
(aansluiting op asfalt)

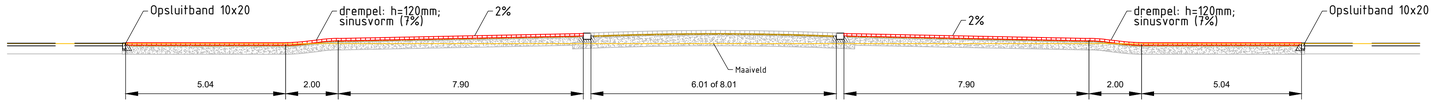


Doorsnede D-D'
(Fietspad halfverharding (Wintelresedijk))



Doorsnede E-E'
(Fietspad kruising (betonstraatstenen))



Doorsnede duiker en betonplaten

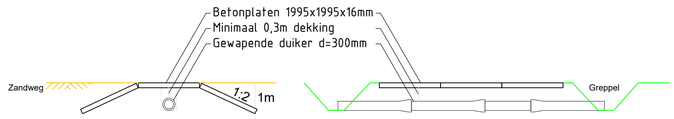

0 1 2 3 4 5m.

Herinrichting Compagnie Oefenterrein
OT Oirschotse heide

Specificatie:
Doorsnedes A-A' t/m E-E'

Objectnummer:	51A03	Getekend:	H. van Stipdonk
Gebouwnummer:	nvt	Gecontroleerd:	AJ Betten
Besteknummer:	21268	Datum:	12-05-2026
Projectnummer:	21268	Schaal:	1:100
Fase:	DO	Formaat:	A1 (594x841 mm)
Versie:	2	Documentcode:	

Rijksvastgoedbedrijf
Ministerie van Volkshuisvesting en Ruimtelijke Ordening

Blad:
N05 van 05

Directie - Vastgoedbeheer
www.rijksvastgoedbedrijf.nl
088 115 80 00

Werkzaamheden COT.dwg

plotdatum: 12/05/26