


**Legenda bestaande situatie**


- situatie bestand
- perceelgrens
- wegvoerbak; betoppal resp. kunststof dananokoppal, verkeersbord en straatnaambord
- wegvoerbak; zitbank resp. afvalbak en lichtmast
- verhardingshoogte (opgeteld in m t.o.v. NAP)
- boom
- trottoir (180/200) beton/geteerd resp. straatkruk kunststof/geteerd
- riol. vrijverval (lval met inspectieput)
- riol. vrijverval (gval met inspectieput)
- riol. vrijverval (lval met inspectieput)
- datafietstransport
- laagspanning met transformatorruimte
- middenspanning met transformatorruimte
- gas lage druk
- water met brandraan
- waterleiding, verlaten (te verwijderen, dordel)

**Legenda nieuwe situatie**


- rijweg, straatbalken of roodbruin, halfsteensverband (hergebruik)
- rijweg, straatbalken of roodbruin, halfsteensverband (nieuw)
- rijweg, straatbalken of roodbruin, keperverband (hergebruik)
- rijweg, straatbalken of roodbruin, keperverband (nieuw)
- rijweg, betonstraatstenen, of Baleno bruin 300 (Sfruk Verw.), keperverband
- rijweg, betonstraatstenen, of Baleno terra 650 (Sfruk Verw.), keperverband
- rijweg, betonstraatstenen, of Baleno terra 300 (Sfruk Verw.), keperverband
- rijweg, betonstraatstenen, of grijs, bakverband (hijzelike verharding, hergebruik)
- rijweg, betonstraatstenen, of grijs, bakverband (hijzelike verharding, nieuw)
- rijweg, natuursteen cobblestones wiberband, aanbrengen in beton (overrijdbare boothverharding)
- trottoir, betongegels 300 x 300 x 60, grijs, halfsteensverband
- trottoir, betongegels 150 x 200 x 60, grijs, halfsteensverband in strootlagen
- uitweg particulier, straatbalken, diverse formaten en verbanden (herstraten)
- uitweg particulier, betonstraatstenen, diverse formaten en verbanden (herstraten)
- uitweg particulier, betongegels, diverse formaten en verbanden (herstraten)
- uitweg particulier, grind, herprofileren
- voet-/fietspad, halfverharding dik 80, herprofileren
- gras, biodivers recreatiegras, "Ecospoon" 15 kg/s (Advant)
- voetpad, egal afwerken en aansluiten op bestaande situatie
- profiel beton drempelstenen met straatnaambord of afvalbak met straatnaambord of afvalbak
- profiel beton drempelstenen met straatnaambord of afvalbak met straatnaambord of afvalbak
- inritband 180/200 800 x 500 x 200
- opsluitband 100 x 200, grijs
- opsluitband 120 x 250, grijs
- opsluitband 200 x 200, grijs (boekband 200 x 250)
- trottoirband 50/200 x 200, grijs
- trottoirband 180/200 x 200, grijs
- inritverloopband 50/200 x 200, grijs (links, midden en rechts)
- trottoirband verloopband grijs, 180/200x250-200x200x250 resp. 50/200x200-180/200x250 en 50/200x200-200x200
- putafdekking, g.l. putrand met deksel of hwa resp. hwa en drain (type 80-3023-VB-VEPRO (TBS) o.g.l. op hoogte stellen op in eerder stadium aangebrachte inspectieput beton)
- putafdekking, g.l. deksel op betonvoet wva resp. hwa en drain (type 1452 (Bereng Bogen) o.g.l. op hoogte stellen op in eerder stadium aangebrachte inspectieput kunststof of 315)
- trottoirkruk kunststof/geteerd (opsluitband) (type 0149 DKO Hereng Bogen) aansluiten op in eerder stadium aangebrachte klinkband of hwa-riol
- straatkruk kunststof/geteerd (rijweg) aansluiten op in eerder stadium aangebrachte klinkband of hwa-riol
- nieuwe verhardingshoogte in m t.o.v. NAP
- zagen asfalt, rijweg gemiddeld dik 180
- projectgrens

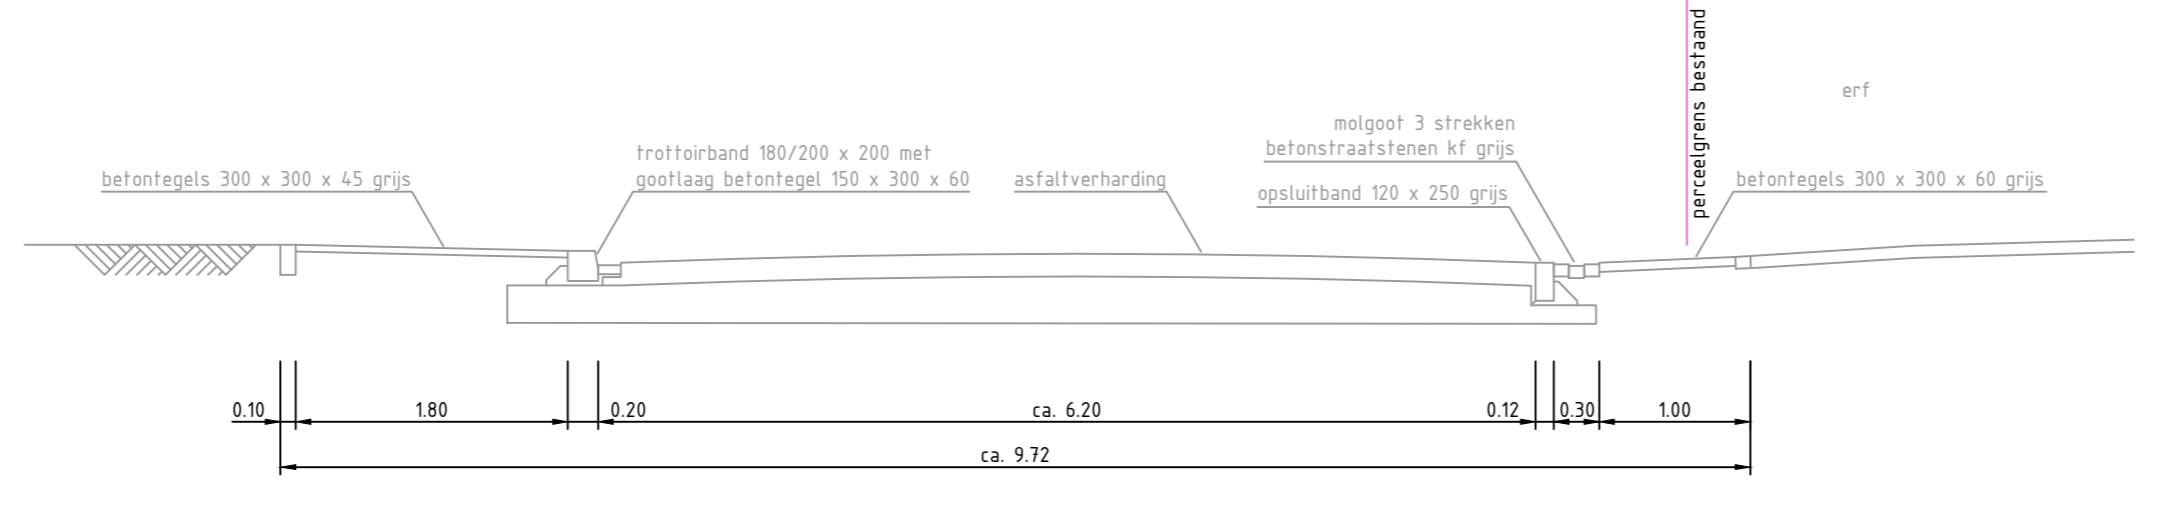


doorsnede D-D (bestaande)

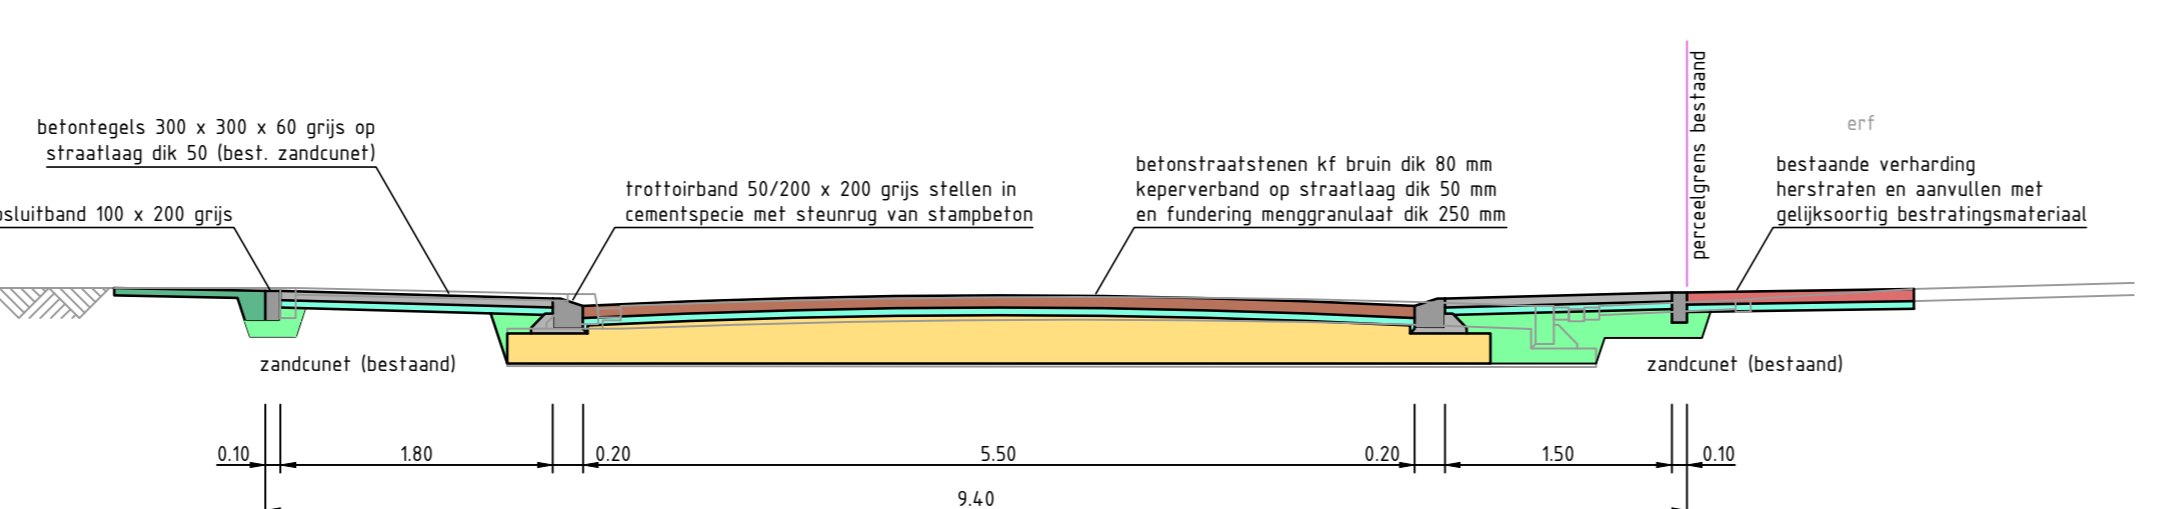

doorsnede D-D (nieuw)

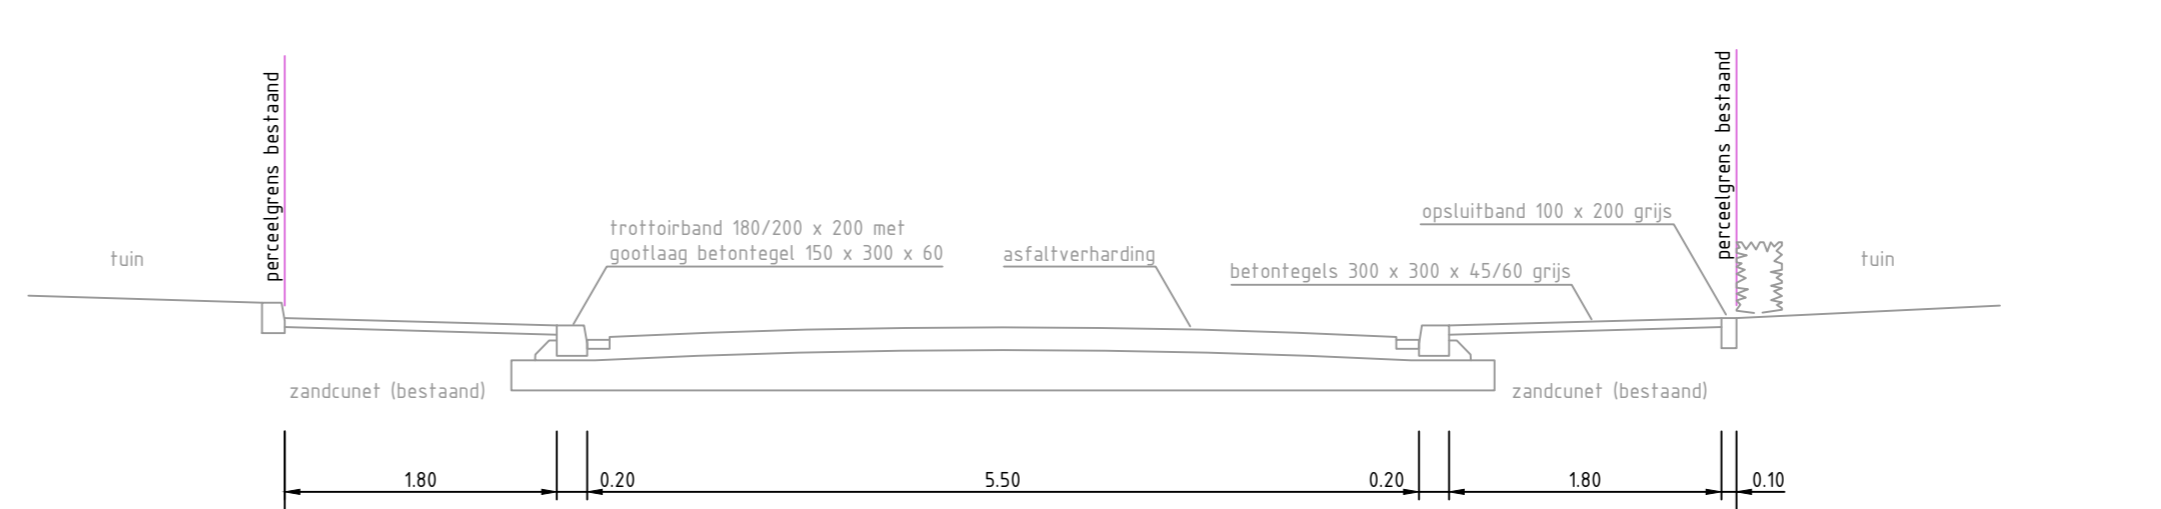

doorsnede E-E (bestaande)

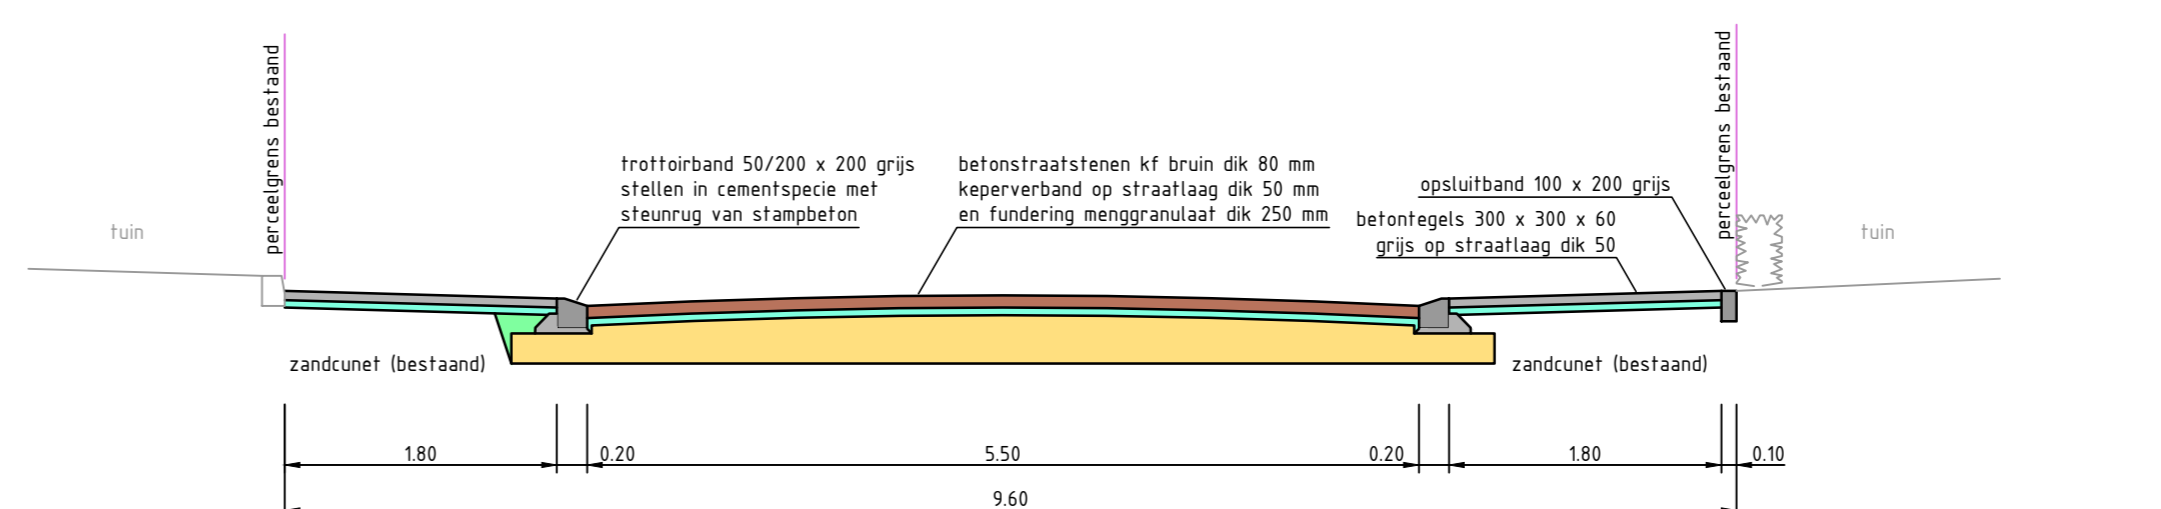

doorsnede E-E (nieuw)