



uitsnede 1 - schaal 1:10

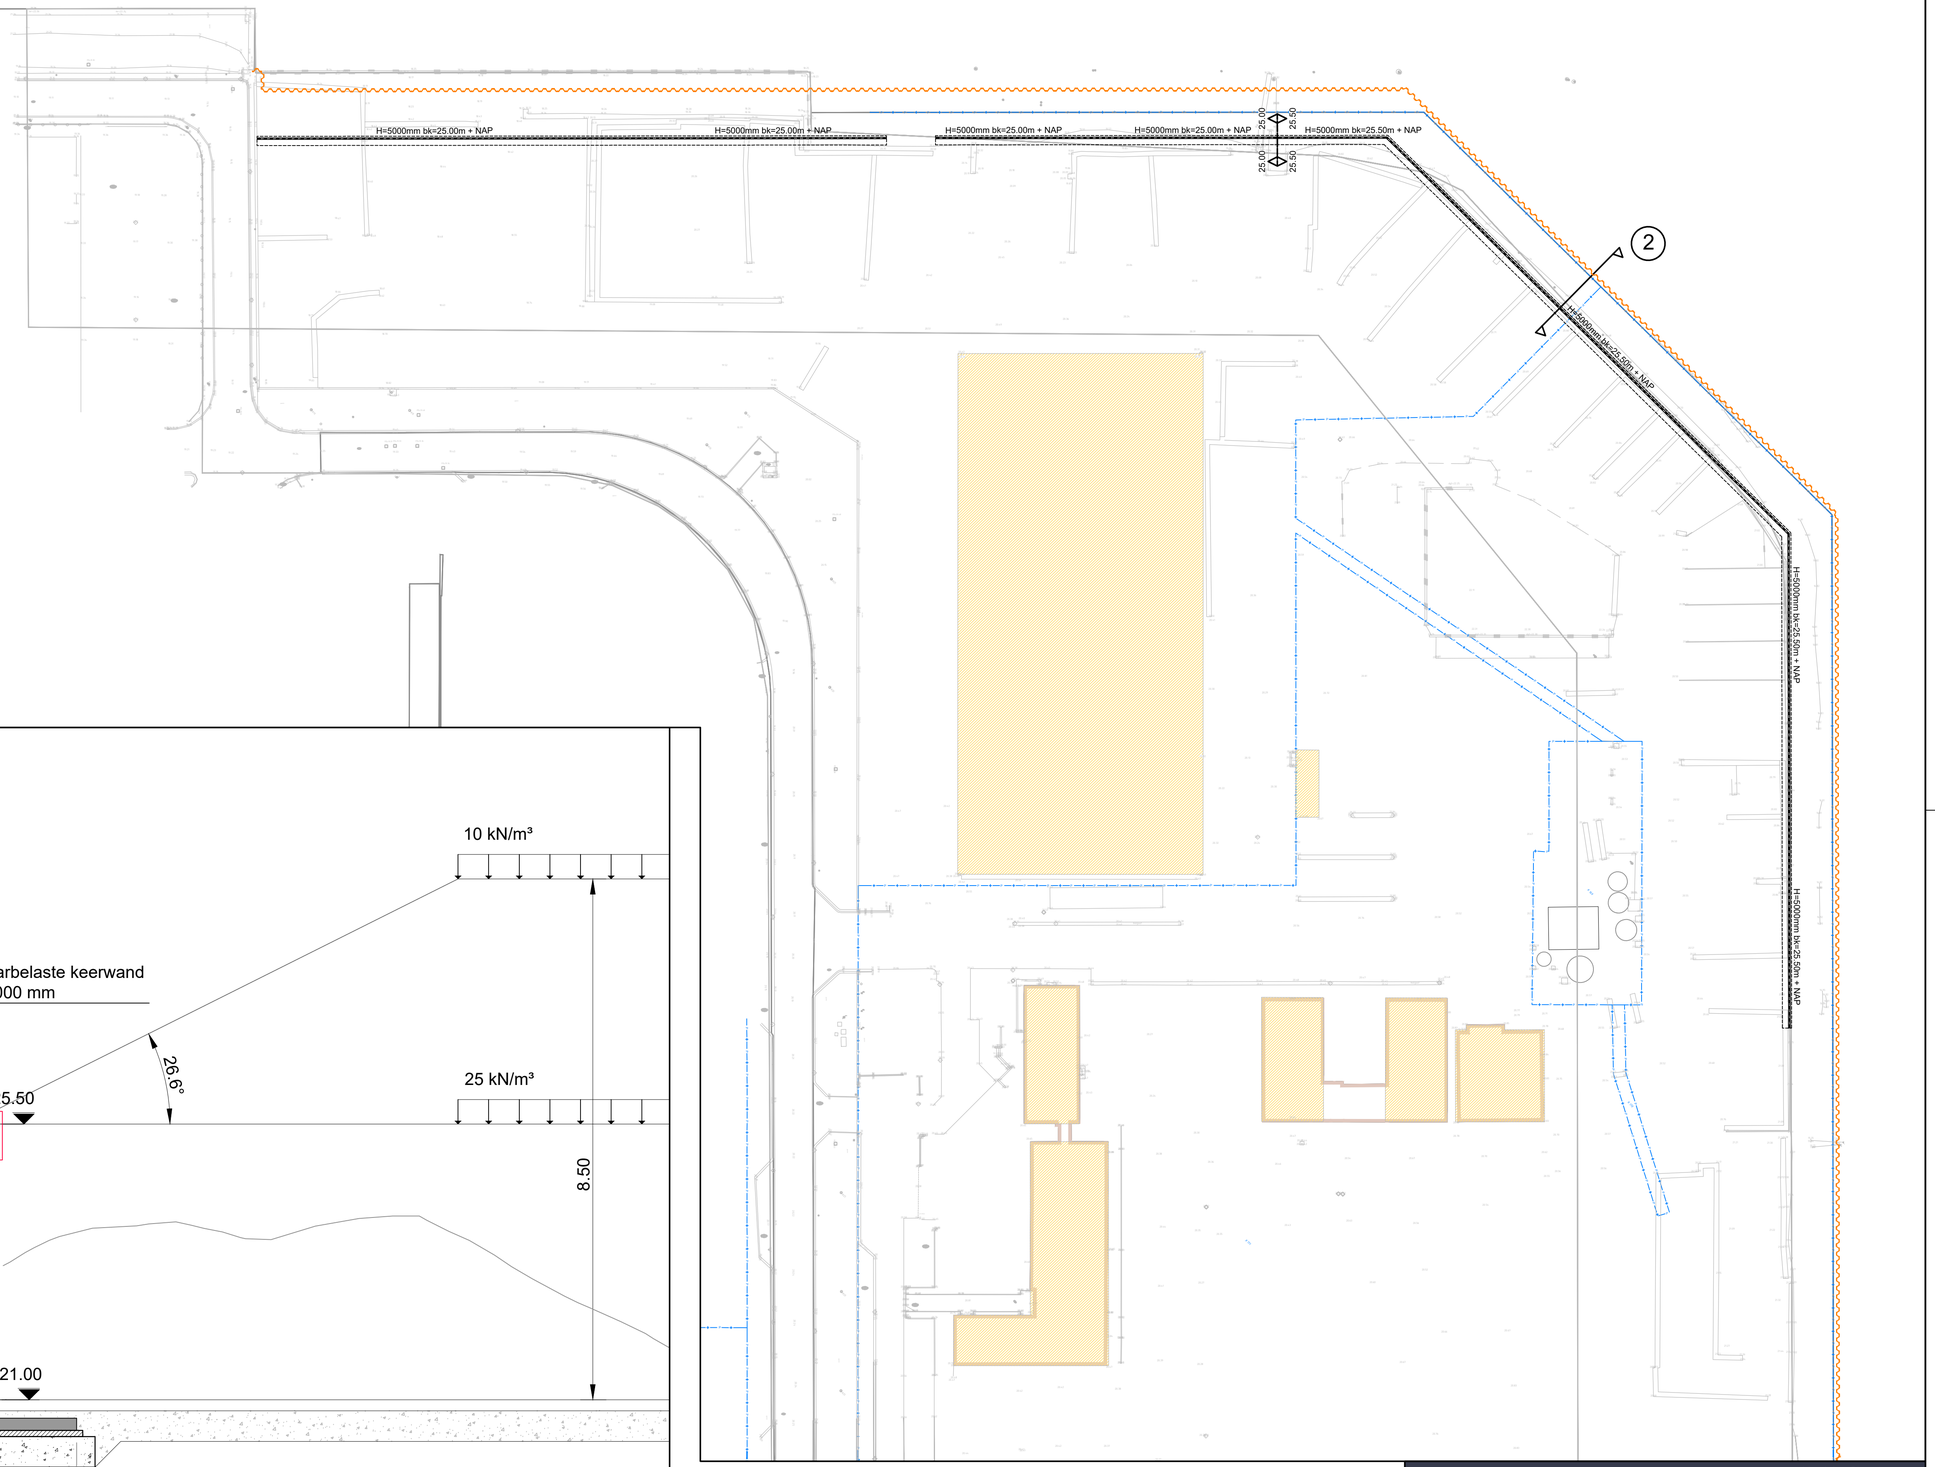

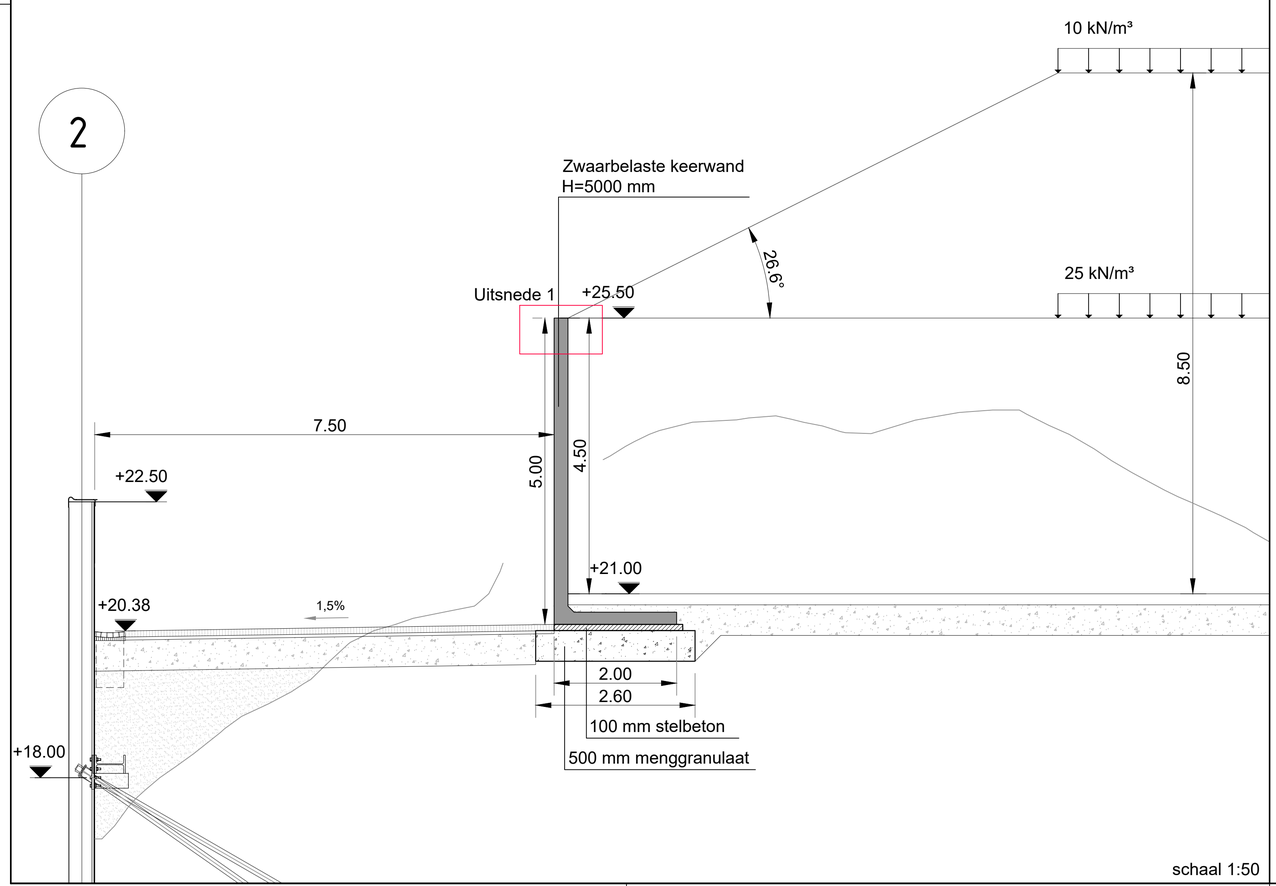

schaal 1:50

RA+ ingenieurs
Vestiging Sittard
Geerweg 7
6135 KB Sittard
046-400 0400
ra-plus.nl

Opdrachtgever:	Port of Roermond
Project:	Herinrichting terrein en kade
Onderdeel:	UO keerwand Besix
	Mijnheerskensweg en Landtong

Revisie: 0	Schaal: 1:500	Projectnr.: 25255.1	Tekeningnr.:
d.d. 06-07-2026	Formaat: A1	Blad 1 van 1	25255.1 UOkeerwand Besix 01
Getekend: MDo	Gec.: RVe	Dir.: P:\25255.1 Port of Roermond - Herinr. terreinen en kade\F.Bestekfase\21.Tekening	